

ROMÂNIA
JUDEȚUL BRĂILA
MUNICIPIUL BRĂILA
CONSILIUL LOCAL MUNICIPAL BRĂILA

HOTARAREA NR. 380

din 25.07.2024

Privind: Aprobarea documentației tehnico - economice faza I – D.A.L.I. (Documentația de Avizare a Lucrărilor de Intervenții) și a indicatorilor tehnico - economici pentru obiectivul de investiții **«Reabilitare strat de uzură curtea interioară a grădiniței și trotuarele de acces preșcolari și cadre didactice, Grădinița cu program prelungit nr. 33 Mugurașii» structură a Școlii Gimnaziale „Ecaterina Teodorescu”,** cu finanțare de la bugetul local.

CONSILIUL LOCAL MUNICIPAL BRĂILA

La inițiativa Primarului Municipiului Brăila;

Având în vedere referatul de aprobare al inițiatorului, precum și adresa nr. 1049/10.06.2024 a Școlii Gimnaziale „Ecaterina Teodorescu” Brăila, înregistrată la Primăria Municipiului Brăila sub nr. 193492/10.06.2024;

Văzând raportul comun de specialitate al Direcției Tehnice și Direcției Finanțelor Publice Locale, precum și avizele comisiilor de specialitate nr. 1 și 2 din cadrul C.L.M. Brăila;

Ținând cont de prevederile art. 44 din Legea nr. 273/2006 privind finanțele publice locale, cu modificările și completările ulterioare;

În baza art. 129 alin. (1), alin. (2) lit. b) și alin. (4) lit. d) din O.U.G. nr. 57/2019, privind Codul administrativ, cu modificările și completările ulterioare;

În temeiul art. 139 alin. (1) și (3) lit. a), coroborat cu art. 196 alin. (1) lit. a) din O.U.G. nr. 57/2019, privind Codul administrativ, cu modificările și completările ulterioare;

HOTARASTE :

Art.1 Se aprobă documentația tehnico - economică faza I – D.A.L.I. (Documentația de Avizare a Lucrărilor de Intervenții) pentru obiectivul de investiții **«Reabilitare strat de uzură curtea interioară a grădiniței și trotuarele de acces preșcolari și cadre didactice, Grădinița cu program prelungit nr. 33 Mugurașii» structură a Școlii Gimnaziale „Ecaterina Teodorescu”,** cu finanțare de la bugetul local, conform **anexei nr.1**, parte integrantă din prezenta hotărâre.

Art.2 Se aprobă *indicatorii tehnico – economici* pentru obiectivul de investiții «*Reabilitare strat de uzură curtea interioară a grădiniței și trotuarele de acces preșcolari și cadre didactice, Grădinița cu program prelungit nr. 33 Mugurașii*» structură a Școlii Gimnaziale „*Ecaterina Teodorescu*”, în valoare totală de **280.477,65 lei cu T.V.A., din care C+M: 201.580,65 lei cu T.V.A.**, conform devizului general întocmit de către societatea **LEVNIC DESIGN S.R.L.**, prevăzut în *anexa nr. 2*, parte integrantă din prezenta hotărâre.

Art.3 Durata de realizare a obiectivului de investiție «*Reabilitare strat de uzură curtea interioară a grădiniței și trotuarele de acces preșcolari și cadre didactice, Grădinița cu program prelungit nr. 33 Mugurașii*» structură a Școlii Gimnaziale „*Ecaterina Teodorescu*”, este de **3 luni**.

Art.4 Prezenta hotărâre va fi dusă la îndeplinire de Primarul Municipiului Brăila, prin Direcția Tehnică, Direcția Finanțelor Publice Locale și de către Școala Gimnazială „*Ecaterina Teodorescu*” Brăila, iar Secretarul General al Municipiului Brăila o va comunica celor interesați.

PREȘEDINTE DE ȘEDINȚĂ,

SORIN – EUGEN BOȘNEAG



**CONTRASEMNEAZĂ
SECRETAR GENERAL,**

ION DRĂGAN

F-PO-09-02.01.05/rev.0

ANEXA NR. 1
LA HCLM NR. 380/25.07.2024

Denumirea obiectivului de investiții:

„Reabilitare strat de uzură curte interioară a grădiniței și
trotuarele de acces preșcolari și cadre didactice,
Grădinița cu program prelungit nr. 33 Mugurașii”

Beneficiar: Școala gimnazială Ecaterina Teodorescu cu
structura Grădinița cu program prelungit nr. 33



Faza de Proiectare: Documentație de Avizare a Lucrărilor de
Intervenții **D.A.L.I**

Proiectant: S.C. LEVNIC DESIGN S.R.L.

- Iunie 2024 -

PAGINĂ DE CAPĂT

DENUMIRE OBIECTIV DE INVESTIȚII	Reabilitare strat de uzură curte interioară a grădiniței și trotuarele de acces preșcolari si cadre didactice, Grădinița cu program prelungit nr. 33 Mugurașii
BENEFICIAR	Școala gimnazială Ecaterina Teodorescu cu structura Grădinița cu program prelungit nr. 33
AMPLASAMENT	Str. Ștefan cel Mare nr. 481, mun. Brăila, jud. Brăila
PROIECTANT	S.C. LEVNIC DESIGN S.R.L.
PROIECT	111-2024
FAZA DE PROIECTARE	Documentație de Avizare a Lucrărilor de Intervenții
DATA ELABORĂRII	Iunie 2024



PAGINĂ DE SEMNĂTURI

1. Șef proiect: ing. Levițchi Cosmin Ionuț



2. Proiectant specialitate drumuri: ing. Levițchi Cosmin Ionuț

3. Anexe și Piese desenate: ing. Levițchi Nicoleta

A handwritten signature in blue ink, appearing to read 'Nicoleta', written next to the third item in the list.

Cuprins

A. PIESE SCRISE	6
1. Informații generale privind obiectivul de investiții	6
1.1. Denumirea obiectivului de investiții	6
1.2. Ordonator principal de credite/investitor	6
1.3. Ordonator de credite (secundar/terțiar)	6
1.4. Beneficiarul investiției	6
1.5. Elaboratorul documentației de avizare a lucrărilor de intervenție	6
2. Situația existentă și necesitatea realizării lucrărilor de intervenții	7
2.1. Prezentarea contextului: politici, strategii, legislație, acorduri relevante, structuri instituționale și financiare	7
2.2. Analiza situației existente și identificarea necesităților și a deficiențelor	11
2.3. Obiective preconizate a fi atinse prin realizarea investiției publice.....	13
3. Descrierea construcției existente	14
3.1. Particularități ale amplasamentului.....	14
3.2. Regimul juridic	19
3.3. Caracteristici tehnice și parametri specifici	19
3.4. Starea tehnică, inclusiv sistemul structural și analiza diagnostic, din punctul de vedere al asigurării cerințelor fundamentale aplicabile, potrivit legii	20
3.6. Actul doveditor al forței majore, după caz.....	22
4. Concluziile expertizei tehnice și, după caz, ale auditului energetic, concluziile studiilor de diagnosticare	22
5. Identificarea scenariilor/opțiunilor tehnico-economice (minim două) și analiza detaliată a acestora	22
5.1. Soluția tehnică, din punct de vedere tehnologic, constructiv, tehnic, funcțional-arhitectural și economic, cuprinzând	22
5.2. Necesarul de utilități rezultate, inclusiv estimări privind depășirea consumurilor inițiale de utilități și modul de asigurare a consumurilor suplimentare	26
5.3. Durata de realizare și etapele principale corelate cu datele prevăzute în graficul orientativ de realizare a investiției, detaliat pe etape principale	26
5.4. Costuri estimative ale investiției	26
5.5. Sustenabilitatea realizării investiției	27
5.6. Analiza fiecărui scenariu tehnico - economic propus	29
6. Scenariul tehnico-economic optim, recomandat	33
6.1. Compararea scenariilor propuse, din punct de vedere tehnic, economic, financiar, al sustenabilității și riscurilor	33

6.2.	Selectarea și justificarea scenariului optim recomandat.....	35
6.3.	Principalii indicatori tehnico-economici aferenți investiției	35
6.4.	Prezentarea modului în care se asigură conformarea cu reglementările specifice funcțiunii preconizate din punctul de vedere al asigurării tuturor cerințelor fundamentale aplicabile construcției, conform gradului de detaliere al propunerilor tehnice.....	36
6.5.	Nominalizarea surselor de finanțare a investiției publice	37
7.	Urbanism, acorduri și avize conforme.....	37
7.1.	Extras de carte funciară, cu excepția cazurilor speciale, expres prevăzute de lege .	37
7.2.	Avize privind asigurarea utilităților, în cazul suplimentării capacității existente....	37
7.3.	Actul administrativ al autorității competente pentru protecția mediului, măsuri de diminuare a impactului, măsuri de compensare, modalitatea de integrare a prevederilor acordului de mediu, de principiu, în documentația tehnico-economică	37
7.4	Avize, acorduri și studii specifice, după caz, care pot condiționa soluțiile tehnice, precum:.....	38
B.	PIESE DESENATE	38
C.	ANEXE	38
1.	Devizul General al obiectivului de investiție.....	38
2.	Centralizatorul cheltuielilor pe obiectiv.....	38
3.	Centralizatorul cheltuielilor pe obiect și categorii de lucrări.....	38

A. PIESE SCRISE

1. Informații generale privind obiectivul de investiții

1.1. Denumirea obiectivului de investiții

" Reabilitare strat de uzură curte interioară a grădiniței și trotuarele de acces preșcolari și cadre didactice, Grădinița cu program prelungit nr. 33 Mugurașii ", mun. Brăila, județul Brăila

1.2. Ordonator principal de credite/investitor

Primăria Municipiului Brăila

1.3. Ordonator de credite (secundar/terțiar)

Școala gimnazială Ecaterina Teodorescu cu structura Grădinița cu program prelungit nr. 33, Municipiului Brăila, jud. Brăila

1.4. Beneficiarul investiției

Școala gimnazială Ecaterina Teodorescu cu structura Grădinița cu program prelungit nr. 33, Municipiului Brăila, jud. Brăila

1.5. Elaboratorul documentației de avizare a lucrărilor de intervenție

S.C. LEVNIC DESIGN S.R.L.

Sediu social/punct de lucru - Str. Tineretului nr. 48, Bl. A42, sc.2, ap. 36, municipiul Brăila, județul Brăila.

Date de contact:

- telefon: 0756.761.195 // 0740.632.189

- email: levnicdesign@gmail.com



2. Situația existentă și necesitatea realizării lucrărilor de intervenții

2.1. Prezentarea contextului: politici, strategii, legislație, acorduri relevante, structuri instituționale și financiare

Județul Brăila, a cărui capitală este municipiul cu același nume, este situat în Regiunea de dezvoltare de Sud Est alături de județele Galați, Buzău, Constanța, Vrancea și Tulcea.

Județul Brăila se învecinează cu:

- Județul Galați în Nord
- Județul Vrancea în Nord-Vest
- Județul Buzău în Vest
- Județul Ialomița în Sud
- Județul Constanța în Sud-Est
- Județul Tulcea în Est

Județul Brăila se desfășoară pe o suprafață de 476.576 ha și are în componență un municipiu, trei orașe (Făurei, Ianca și Însurăței), 40 de comune și 140 de sate. În județul Brăila, predomină relieful de câmpie alături de cel de lunca, subdiviziunile geografice fiind: Bărăganul Central (Câmpia Călmățuiului), Bărăganul de Nord (Câmpia Brăilei), Câmpia Râmnicului, Balta Brăilei, Lunca Siretului, Lunca Buzăului și Lunca Călmățuiului. Tipul de sol reprezentativ la nivel de județ este cernoziomul (în proporție de 70-75% din suprafața totală a județului), acesta având cea mai mare fertilitate naturală din țară, adecvat pentru majoritatea culturilor agricole.

Clima la nivel de județ se caracterizează printr-un regim temperat continental, cu nuanțe aride. Astfel, veri

le sunt călduroase și uscate, cu precipitații reduse și inegal repartizate, definite de un caracter torențial. Iernile sunt reci, fără strat de zăpadă stabil și continuu, influențate de anticiclonele siberiene. Datorită uniformității reliefului, trăsăturile de bază ale climei sunt foarte puțin diferențiate pe cuprinsul județului Brăila.

Resursele de apă ale județului Brăila sunt reprezentate de ape subterane, râuri și lacuri.

Principalele cursuri de râuri sunt Dunărea, Siret, Buzău și Călmățui. Dunărea asigură cele mai mari resurse de apă potabilă, precum și pentru irigații, piscicultură și industrie. Râul Siret ca și râul Buzău asigură o mică parte din cerința de apă pentru irigații și piscicultură. Majoritatea apelor de adâncime nu îndeplinesc condițiile de potabilitate ceea ce conduce la imposibilitatea alimentării cu apă din foraje de medie și mare adâncime, volumele de apă captate din subteran fiind utilizate doar în industrie și ferme agricole.

În ceea ce privește vegetația prezentă la nivel de județ, aceasta se grupează în două mari areale biogeografice: arealul de stepă, prezent în spațiile interfluviale (Câmpia Brăilei și Câmpia Călmățuiului) și arealul de luncă, bine reprezentat prin luncile Dunării, Siretului și Buzăului. Fauna este reprezentată de speciile iubitoare de terenuri deschise, uscate și calde, precum mamiferele rozătoare și păsările granivore.

Din punct de vedere al resurselor naturale neregenerabile, la nivelul județului se regăsesc zăcăminte de petrol și gaze naturale în două unități geologice: în zona sud-estică a Platformei Moesice și în zona nordică a Promontoriului Nord Dobrogean. Alte resurse naturale ale județului sunt balastul, utilizat ca materie primă în construcții și amenajări de drumuri, și diferite tipuri de argilă.

O categorie aparte a resurselor de subsol de care dispune județul o reprezintă apele terapeutice sărate, cu nămol sapropelic (Lacu Sărat I și II, Căineni Băi, Movila Miresii și Batogu) și izvoarele termale de la Însurăței.

Municipiul Braila se află în estul județului Braila, amplasat în estul României, reședința de județ. Este traversat de DN21, care urmează cursul Dunării. Acesta face legătura cu județele învecinate.

Municipiul Brăila este capitala județului cu același nume și se desfășoară pe o suprafață de aproximativ 4.392 ha (3.444 ha teren intravilan).

Portul la Dunăre din municipiul Brăila face parte din rețeaua TEN-T Globală20 (politica UE în ceea ce privește rețeaua de transport TEN-T este prezentată în Anexa 3) ce are ca termen de finalizare a investițiilor anul 2050.

Populația stabilă a municipiului reprezintă aproximativ 58,35% din populația județului și 7,4% din cea a regiunii. Raportând populația municipiului la suprafața acestuia, densitatea este de 4.695 locuitori/km². Comparând această valoare cu densitatea din mediul urban la nivel de județ (497 locuitori/km²), se constată o concentrație foarte mare a populației în Municipiul Brăila în detrimentul celorlalte 3 orașe ale județului (Făurei, Ianca și Însurăței).

În cadrul municipiului Brăila, sistemul de învățământ preuniversitar (atât public cât și privat) este structurat pe 4 niveluri (preșcolar, primar, secundar și postliceal) acesta fiind completat de sistemul de învățământ universitar. În anul școlar 2014 -2015, rețeaua de învățământ cuprindea 49 de unități: 16 (30 structuri) – învățământ preșcolar, 25 – învățământ primar și gimnazial, 18 – învățământ liceal25 (dintre care 10 au și clase de învățământ postliceal, iar șase au clase de învățământ profesional), o unitate de învățământ postliceal și o școală de arte și meserii.

În ceea ce privește structura populației în funcție de studiile absolvite, la recensământul din 2011 s-au înregistrat următoarele date pentru municipiul Brăila: 16,87% studii superioare, 26,98% liceu, 16,44% școli profesionale și de ucenici, 1,94% fără o școală absolvită, 0,75% persoane analfabete.

Numărul elevilor din municipiu a înregistrat o scădere în perioada 2007 – 2011 (de la 32.270 la 28.285), după care a înregistrat o creștere ușoară până la 29.214 în 2013 și din nou o

ușoară scădere în 2014 până la 28.489. În același timp, rata abandonului școlar în județ a fost de 2,3% în 2011, peste media regională de 2,1% și națională de 1,8%.

Cele mai mari rate ale abandonului școlar din județ sau înregistrat în învățământul profesional (33,1% față de o medie regională de 24,4% și una națională de 19,8%) și postliceal și de maiștri (8,1%, față de o medie regională de 8,8% și de una națională de 6,3%).

Referitor la totalul personalului didactic din județ, potrivit statisticilor s-au constatat următoarele: în învățământul preuniversitar, în anul 2009, în județ era un total de personal de 2.960 cadre și 53.141 elevi, revenind în medie 17,95 elevi la un cadru didactic (valoare situată peste media națională de 14,31 elevi/cadru didactic). În 2011 personalul număra 3.300 de persoane, iar numărul elevilor din sistemul preuniversitar era de 51.025, la un cadru didactic revenind 15,46 elevi, de asemenea peste media pe țară ce era de 14,98 elevi/cadru didactic. În mediul urban numărul de elevi de care se ocupă în medie un cadru didactic este mai mare decât în mediul rural.

Primăria Brăila a reabilitat și modernizat din fonduri europene următoarele unități de învățământ din municipiu:

- Școala cu clasele I-VIII "Ecaterina Teodorescu" (1.150.384 lei: 85% contribuția Uniunii Europene, 13% de la bugetul de stat și 2% de la bugetul local);
- Grupului Școlar "Grigore Moisil" (4.013.544 lei : 85% contribuția Uniunii Europene, 13% de la bugetul de stat și 2% de la bugetul local) ;

- Școala cu clasele I-VIII "Mihu Dragomir" (2.461.561 lei : 85% contribuția Uniunii Europene, 13% de la bugetul de stat și 2% de la bugetul local) ;

- Școala cu clasele I-VIII "Gheorghe Naum" (1.316.522,88 lei : 85% contribuția Uniunii Europene, 13% de la bugetul de stat și 2% de la bugetul local);

- Liceul cu program sportiv Brăila (1.935.365 lei : 85% contribuția Uniunii Europene, 13% de la bugetul de stat și 2% de la bugetul local);

- Școala cu clasele I-VIII "Vlaicu Vodă" (3.168.394,89 lei : 85% contribuția Uniunii Europene, 13% de la bugetul de stat și 2% de la bugetul local) ; alte patru aflându-se în implementare:

- Reabilitare clădire Școala cu clasele I -VIII Sfântul Andrei (3.877.452,47 lei : 85% contribuția Uniunii Europene, 13% de la bugetul de stat și 2% de la bugetul local) ,

- Extindere pe verticală Școala cu clasele I-VIII Ion Creangă (4.397.966,30 lei : 85% contribuția Uniunii Europene, 13% de la bugetul de stat și 2% de la bugetul local) ;

- Reabilitare școală Corp A Grup Școlar Ed. Nicolau (1.747.158,99 lei: 85% contribuția Uniunii Europene, 13% de la bugetul de stat și 2% de la bugetul local).

Cu toate acestea, investițiile atât în infrastructură, cât și în dezvoltarea instituțională pentru educația copiilor preșcolari și școlari sunt în continuare la un nivel redus, ceea ce generează o disponibilitate limitată, o calitate și o accesibilitate inconsecventă în ceea ce privește învățământul timpuriu, preșcolar, cu efecte asupra înscrierii și performanței în sistemul

de învățământ obligatoriu, reprezentând, de asemenea, o barieră în calea participării părinților pe piața muncii. Există încă, la nivelul municipiului, grădinițe și unități școlare frecventate în mare parte de copii din medii sociale vulnerabile (de regulă, populația de etnie roma), care prezintă dotări edilitare precare (rețea de apă și canal îmbătrânită, grupuri sanitare insuficient amenajate etc), neîndeplinind în totalitate standardele de calitate corespunzătoare unei funcționări normale. Totodată, transformarea grupei pregătitoare în clasa 0 și includerea acesteia în ciclul învățământului primar a crescut cererea și, concomitent, suprasolicitarea infrastructurii învățământului primar.

Întrucât municipalitatea brăileană acordă un interes deosebit dezvoltării infrastructurii educaționale pe care o deține, consideră necesară implementarea din fonduri bugetare legal constituite, proiectul „Reabilitare strat de uzură curte interioară a grădiniței și trotuarele de acces preșcolari și cadre didactice, Grădinița cu program prelungit nr. 33 Mugurașii”.

Școala oferă servicii educaționale comunității brăilene

Începând cu 1 septembrie 2012, prin hotărârea Consiliului Local Municipal Brăila 207 / 31.08.2012, în componența școlii gimnaziale Ecaterina Teodorescu intră și Grădinița nr. 4 și Grădinița cu PP nr. 33.

În școală și în structurile arondate sunt instruiți și educați aproximativ 350 elevi, majoritatea provenind din circumscripție, repartizați astfel: 280 în clasele pregătitoare- VIII și 60 în învățământul preșcolar. Elevii din învățământul școlar sunt repartizați în anul școlar 2023–2024 în 8 clase la ciclul primar și în 6 clase la ciclul gimnazial. Preșcolarii sunt împărțiți în trei grupe: mică, mijlocie, mare.

Grădinița cu PP nr. 33 își desfășoară activitățile în cadrul unui program prelungit, în regim Step by step.

Clădirile instituției noastre sunt prevăzute cu apă curentă, canalizare, încălzire centrală proprie, iluminat natural și artificial.

Sălile de clasă sunt dotate cu mobilier corespunzător, iar procesul de predare- învățare se desfășoară prin folosirea unui material didactic adecvat.

Deși s-au făcut eforturi mari pentru a renova sălile de clasă și a asigura condiții decente pentru desfășurarea procesului instructiv- educativ, un mare minus îl reprezintă curtea grădiniței. O parte a activităților cu preșcolarii trebuie desfășurate în aer liber. Asfaltul curții este foarte deteriorat și pune în pericol integritatea fizică a copiilor. Este nevoie de o curte amenajată, cu spații verzi și spații de joacă, unde copii se pot juca în siguranță.

Pentru întocmirea documentației s-au respectat prevederile HG 907/2016 privind aprobarea conținutului-cadru al documentației tehnico-economice aferente investițiilor publice,

precum și a structurii și metodologiei de elaborare a devizului general pentru obiective de investiții și lucrări de intervenții.

Prin investiția ce se dorește aprobată ca soluție tehnică, valoare și indicatori tehnico-economici, se propune refacerea suprafețelor covorului asfaltic a curții interioare și redarea zonelor pietonale spre circulație sigură.

2.2. Analiza situației existente și identificarea necesităților și a deficiențelor

Terenul și clădirea se află în proprietatea domeniului public al municipiului Brăila. Terenul aferent Grădiniței cu program prelungit nr. 33 cu sediul în Brăila, Str. Stefan cel Mare nr. 481, în suprafață de 1.932,00mp, este înscris în inventarul domeniului public al Municipiului Brăila, reactualizat prin H.C.L.M. nr. 325/2011, la cap. H – terenurile și clădirile ale instituțiilor publice-teatre, case de cultură, case și Palate ale copiilor, biblioteci, muzee, grădinițe, cămine, spitale, policlinici, Cămine de bătrâni, la poz. 74.

Conform datelor prelevate de la fața locului se deosebesc următoarele caracteristici ale terenului:

- terenul studiat se prezintă relativ plan, orizontal;
- prezintă pe suprafețele aferente trotuarelor un strat de asfalt degradat peste un beton de ciment, cu numeroase fisuri, crăpături și intervenții locale la conductele de utilități publice;
- curtea prezintă betoane asfaltice și de ciment degradate

Terenul din amplasamentul studiat având suprafața totală de 1932 mp, aparține domeniului public al Municipiului Brăila și se prezintă plan, orizontal și stabil din punct de vedere geotehnic. Curtea interioară prezintă platforme din betoane asfaltice și de ciment degradate, precum și spații verzi. Pe amplasament se găsesc 8 banci și 3 leagane, care necesită întreținere.



Traficul

Curtea grădiniței nu este destinată traficului autovehiculelor. Dar, în anumite cazuri, poate apare necesitatea accesului auto accidental (aprovizionare, salvare, pompieri, mașină de gunoi, etc.).

Deficiențele zonei analizate

- prezența crescută a factorilor de poluare a mediului;

- neasigurarea condițiilor optime de siguranță și confort pentru traficul pietonal.

Având în vedere cele menționate mai sus, se poate concluziona că starea actuală a terenului, duce la un grad de siguranță scăzut datorită posibilelor accidente datorate suprafeței neuniforme, dar și la un grad de atractivitate scăzut pentru elevi, cadre didactice și însoțitori.

Suprafață lucrărilor de intervenție- $S = 1.187,00$ mp

Scurgerea apelor de suprafață

Se realizează deficitar, datorită numeroaselor gropi, fisuri și crăpături, de la nivelul suprafeței de circulație pietonală.

2.3. Obiective preconizate a fi atinse prin realizarea investiției publice

Prezenta documentație tehnică a fost întocmită la cererea Beneficiarului și propune reabilitarea spațiilor de circulație a curții interioare, a trotuarelor și spațiilor verzi pe o suprafață de $1.187,00$ mp. Datorită stării deficitare a acestor spații și pentru că prezintă denivelări pronunțate care prezintă un risc crescut de accidente a preșcolarilor sau/și cadrelor didactice se impune intervenția imediată și aducerea acestora la normalitate.

Pentru aducerea suprafețelor la caracteristicile tehnice de exploatare și siguranță a circulației pietonale este necesară intervenția imediată pentru obiectivul propus.

Se vor avea în vedere realizarea următoarelor elemente constructive:

- se va reabilita covorul asfaltic existent de pe trotuare.
- se va așterne un strat de beton asfaltic nou pentru curtea interioară.

Oportunitatea proiectului a fost definit din perspectiva mai multor criterii, cele mai importante fiind: infrastructura educațională și dezvoltarea spațiului construit.

Lucrările de reabilitare vor determina:

- îmbunătățirea și facilitarea accesibilității în zonă;
- îmbunătățirea circulației pietonale;
- prevenirea și reducerea abandonului școlar;
- atragerea de noi preșcolari și cadre didactice;
- creșterea performanței educaționale;
- stoparea migrării populației.

Proiectul propus tratează aspecte legate de dezvoltarea infrastructurii educaționale și creșterea atractivității și siguranței școlii gimnaziale.

De asemenea, prin reabilitarea covorului asfaltic nu vor mai exista gropi, unde apa bălțește mult timp după oprirea unei ploii, făcând foarte grea desfășurarea circulației pietonale și va fi evitată distrugerea totală a curții interioare, ceea ce ar necesita reparații mai ample.

3. Descrierea construcției existente

3.1. Particularități ale amplasamentului

- a) descrierea amplasamentului (localizare-intravilan/extravilan, suprafața terenului, dimensiuni în plan);

Terenul este înscris în inventarul domeniului public al Municipiului Brăila, reactualizat prin H.C.L.M. nr. 325/2011, la cap. H – terenurile și clădirile ale instituțiilor publice-teatre, case de cultură, case și Palate ale copiilor, biblioteci, muzee, grădinițe, cămine, spitale, policlinici, Cămine de bătrâni, la poziția 74. Terenul aferent GRADINIȚEI CU PROGRAM PRELUNGIT NR. 33 cu sediul în Brăila, Str. Stefan cel Mare nr. 481, are o suprafață totală de teren 1.932,00mp, conform CF 19422 si CF 19156.

- b) relațiile cu zone învecinate, accesuri existente și/sau căi de acces posibile;

Vecinătăți:

La Est –proprietăți private,

La Vest – proprietăți private,


La Nord – Str. Grivitei,

La Sud – str. Stefan cel Mare.

- c) datele seismice și climatice

Date seismice

Zona studiată este încadrată, conform cu SR 11100/1-93 – “Zonarea seismică. Macrozonarea teritoriului României” – la gradul 8.1. pe scara MSK (a se vedea harta de mai jos).

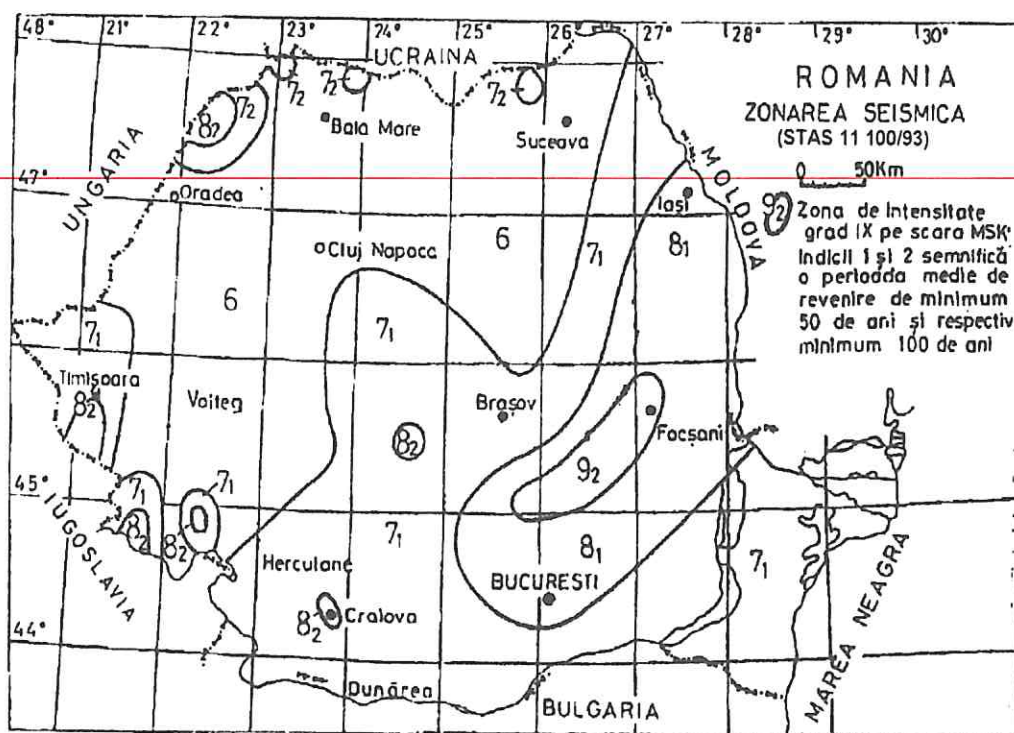

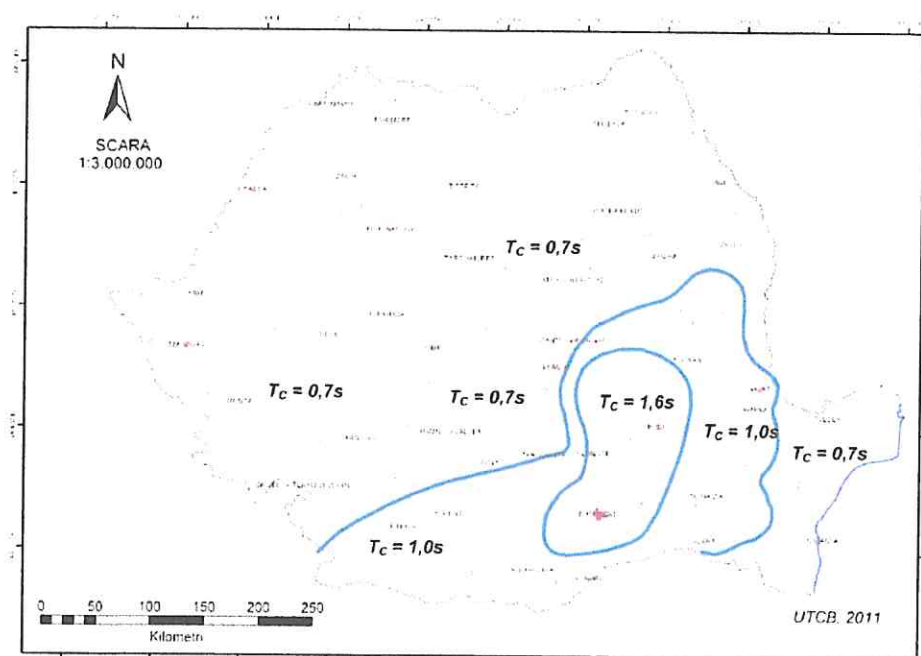


Figura 3 Zonarea teritoriului României în termeni de perioada de control (colț)

Date climatice

Din punct de vedere climatic, zona orașului Brăila se caracterizează printr-o climă continentală, temperată, cu amplitudine mare a variațiilor sezoniere și prin precipitații cantitativ reduse.

Temperatura medie anuală este de +11 grade C, iar cantitatea medie de precipitații este de 400 mm/an.

Vântul dominant suflă cu intensitate moderată din direcția NE.

Adâncimea de îngheț este 0,90 m, conform STAS 6054-77 "Adâncimi maxime de îngheț. Zonarea teritoriului României".

Încărcările date de zăpadă, conform CR 1-1-3 / 2012, încadrează arealul cercetat în zona de calcul a valorii caracteristice date de încărcările de zăpadă pe sol $s_k = 2,5 \text{ kN/m}^2$.

Încărcările date de vânt, conform CR 1-1-4 / 2012 ce fac referire la valorile de referință ale presiunii dinamice a vântului, având interval mediu de recurență de 50 ani, pentru zona studiată, sunt caracterizate de valoarea $q_b = 0,60 \text{ kPa}$.

Din observațiile meteorologice plurianuale se constată că din punct de vedere termic zona analizată este caracterizată prin temperaturi medii anuale de 10-12°C. Temperatura minimă a aerului coboară până la cca. -15°C în lunile de iarnă și atinge valori maxime de cca. +39°C în cele de vară. Cea mai caldă lună a anului este iulie (cu o temperatură medie de 18-19°C), iar cea mai rece, ianuarie (-3,5 ÷ -20°C). Cantitățile de precipitații sunt destul de reduse, 400-500 mm/an.

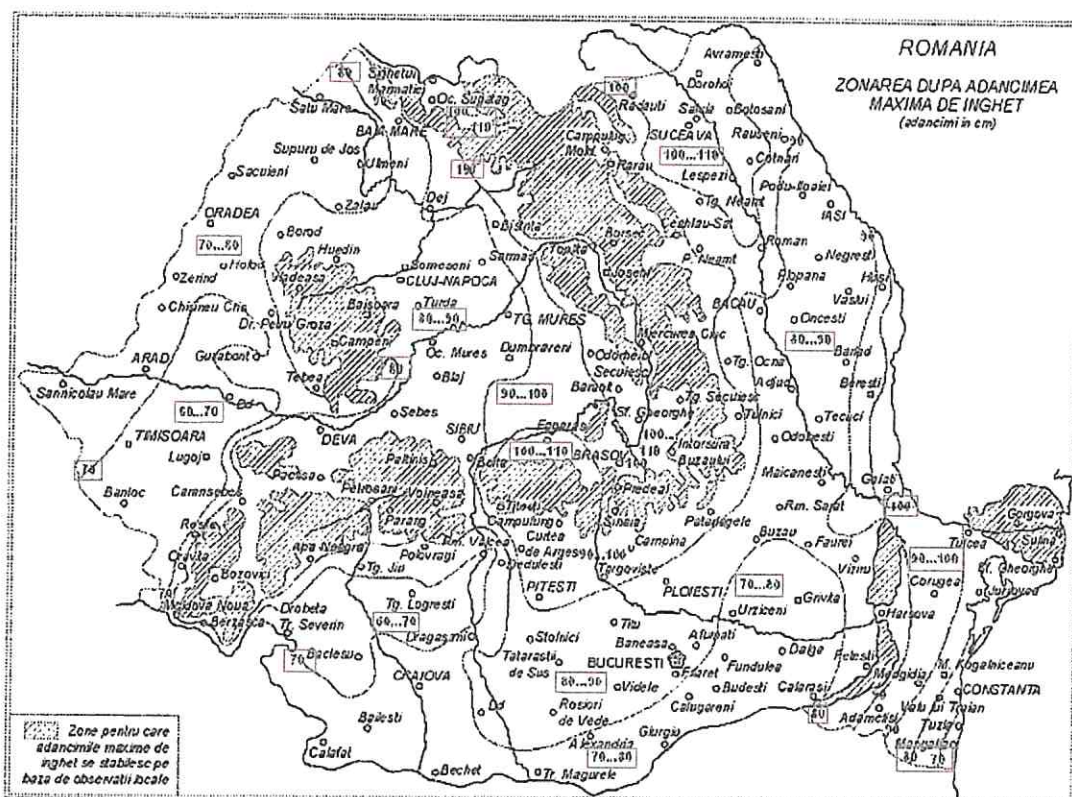


Figura 4 Adâncimi maxime de îngheț. Zonarea teritoriului României. Conform STAS 6054

Condiții geomorfologice

Orașul Brăila este situat pe malul stâng al Dunării, la limita nord-estică a Bărăganului. Relieful este în general monoton, cu denivelări izolate și aflat în pantă lină, de la vest la est și de la nord la sud, punctele cele mai înalte fiind în centrul orașului Brăila, care domină platforma portului, cu o faleză înaltă.

Condiții geologice

Terasa Brăilei prezintă în suprafață depozite loessoide cuaternare (Holocen superior), care includ depozitele loessoide ale terasei joase, acumulările aluvinare ale luncilor și nisipurile eoliene din regiune.

Roca de baza o constituie Levantinul, întâlnit în facies argilos, marnos sau nisipos, de regulă sub adâncimea de 20...30 m.

Condiții hidrogeologice

Din punct de vedere hidrogeologic, zona Brăilei prezintă două straturi purtătoare de apă:

- stratul acvifer freatic, cantonat în nisipurile de la baza loessului;
- stratul acvifer de adâncime medie, ascensional, identificat în nisipurile și pietrișurile inferioare, separate de orizontul freatic superior, printr-un orizont argilos.

d) Situația utilităților tehnico-edilitare existente;

Rețelele hidro-edilitare, electrice sau de telecomunicații care sunt amplasate în zona studiată, care pot fi afectate de execuția lucrărilor, vor fi identificate și protejate dacă va fi cazul.

e) Analiza vulnerabilității cauzate de factori de risc, antropici și naturali, inclusiv de schimbări climatice ce pot afecta investiția;

Nu este cazul. Investiția este amplasată în zonă predominantă de câmpie, unde nu s-au înregistrat factori de risc, antropici și naturali, sau de schimbări climatice, care ar putea afecta investiția.

Termeni ca vulnerabilitate sau risc, sunt induși de parametri și procese complexe și interconectate. În ultimul timp, în domeniul hazardelor și al riscurilor se evidențiază din ce în ce mai mult probleme ce nu țin de științele naturale, ci de cele sociale.

Clasificarea riscurilor:

Riscuri naturale (hazarde naturale):

- riscuri climatice
 - furtuni;
 - tornade;
 - seceta;
 - inundații;
 - îngheț;
 - avalanșe;
- cutremure și erupții vulcanice;
- riscuri geomorfologice
 - alunecări de teren;
 - tasări de teren;
 - prăbușiri de teren;
- riscuri biologice
 - epidemii;
 - epizootii;
 - zoonoze;

Riscuri tehnologice și industriale (hazarde antropice):

- accidente datorate muniției neexplodate sau a armelor artizanale;
- accidente nucleare, chimice și biologice;

- accidente majore pe căile de comunicații;
- incendii de mari proporții;
- eșecul utilităților publice;
- avarii la construcții hidrotehnice;
- accidente în subteran;

Pe lângă acestea mai putem enumera și :

- Riscuri de securitate fizica;
- Riscuri politice;
- Riscuri financiare și economice;
- Riscuri informatice;

În urma analizei riscurilor naturale, pentru amplasamentele propuse s-au stabilit ca având în vedere specificul lucrărilor din prezenta investiție și amplasamentul acestora, factorii de risc antropici și naturali inclusiv schimbările climatice nu pot afecta investiția.

- f) Informații privind posibile interferențe cu monumente istorice/de arhitectură sau situri arheologice pe amplasament sau în zona imediat învecinată; existența condiționărilor specifice în cazul existenței unor zone protejate;

Nu este cazul.

3.2. Regimul juridic

- a) natura proprietății sau titlul asupra construcției existente, inclusiv servituți, drept de preempțiune;

Amplasamentul ocupat de terenul studiat unde se dorește a se executa lucrările se situează în intravilanul municipiului Brăila și este inclus în administrarea Municipiului Brăila. Terenul pe care este amplasat obiectivul de studiu nu se află în zonă protejată sau interzisă.

Prin lucrările proiectate ce urmează a fi executate se vor ocupa numai suprafețe de teren strict necesare pentru asigurarea elementelor geometrice prevăzute în normele tehnice în vigoare, nefiind necesare niciun fel de exproprieri.

- b) Destinația construcției existente;

Nu se modifică destinația actuală.

- c) Includerea construcției existente în listele monumentele istorice, situri arheologice, arii naturale protejate precum și zonele de protecție ale acestora și în zone construite protejate, după caz;

Nu este cazul.

- d) Informații/obligații/constrângeri extrase din documentațiile de urbanism, după caz;

Nu este cazul. În documentațiile de urbanism nu sunt prevăzute obligații/constrângeri.

3.3. Caracteristici tehnice și parametri specifici

- a) Categoria și clasa de importanță;

Conform regulamentului privind stabilirea categoriei de importanță a construcțiilor aprobat prin H.G. Nr.766/1997 și Metodologia de stabilire a categoriei de importanță a construcțiilor, elaborat în aprilie 1996 de INCERC BUCUREȘTI, construcția analizată se încadrează în categoria de importanță a construcției (C)- NORMALĂ și conform prevederilor normativului P100 1/2013 în clasa de importanță III.

Lucrările ce fac obiectul prezentei investiții se vor realiza în condițiile respectării normelor și standardelor Uniunii Europene, în conformitate cu H.G. 766/1997 și cu Legea 10/1995 privind obligativitatea utilizării de materiale agrementate pentru execuția lucrărilor.

b) Cod în Lista monumentelor istorice, după caz;

Nu este cazul.

c) An/ani perioade de construire pentru fiecare corp de construcție;

Nu este cazul.

d) Suprafața construită;

Nu este cazul.

e) Suprafața construită desfășurată;

Nu este cazul.

f) Valoarea de inventar a construcției;

În prezent valoarea de inventar este după cum urmează:

Construcții - 1.726.210,27 lei

Teren - 774.206,00 lei

g) Alți parametri, în funcție de specificul și natura construcției existente;

Nu este cazul.

3.4. Starea tehnică, inclusiv sistemul structural și analiza diagnostic, din punctul de vedere al asigurării cerințelor fundamentale aplicabile, potrivit legii

Analiza asigurării cerințelor de calitate:

Nr. crt.	Denumirea cerinței de calitate conform Legii nr. 10/1995	Denumirea categoriei de lucrări care nu au asigurate cerințele de calitate cf. Legii nr. 10/1995
A	REZISTENȚĂ MECANICĂ ȘI STABILITATE	
A1	Dimensionarea și verificarea sistemului rutier funcție de trafic și de capacitatea portantă a straturilor componente și a terenului de fundare	Nu este cazul

A2	Suprafața de rulare trebuie să asigure o circulație fără riscuri	Planeitatea suprafeței de rulare este neuniformă și denivelată atât în plan orizontal cât și vertical; Suprafața este permeabilă și alunecoasă în perioadele; ploioase. Prezintă băltiri. Cerință neasigurată
A3	Asigurarea evacuării apelor	Nu este asigurată evacuarea rapidă a apelor de pe suprafețele analizate prin pante transversale și longitudinale, rigole, șanțuri. Cerință neasigurată
A4	Exigențe de manevrabilitate prin supralărgirea intersecțiilor străzilor pentru a efectua virajul de schimbare a direcției de mers la stânga și dreapta în condiții de siguranță	Nu este cazul
A5	Asigurarea elementelor geometrice în profil transversal	Profilul transversal actual prezintă numeroase deprofilări, nu are pantele conforme. Cerință nerealizată
A6	Asigurarea elementelor geometrice în profil longitudinal	Actualmente în lung, curtea e deprofilată nu are pantele necesare asigurării scurgerii apelor. Cerință nerealizată
B	SECURITATE LA INCENDIU	- Asigurarea căilor de acces ale vehiculelor de intervenție se face cu dificultate. Cerință neasigurată
C	IGIENA, SĂNĂTATE ȘI MEDIU	- Praf depus gospodăriile adiacente, noroi; Cerință neasigurată
D	SIGURANȚA ÎN EXPLOATARE	
D1	Starea de degradare a sistemului rutier	Defecțiuni și degradări constatate: - gropi; - fisuri; - crăpături. Cerință neasigurată
D2	Siguranța circulației rutiere și pietonale	- Lipsa planeității suprafețelor poate conduce la accidentarea preșcolarilor și cadrelor didactice, etc. Cerință neasigurată
E	PROTECȚIA ÎMPOTRIVA ZGOMOTULUI	Nu este cazul

F	ECONOMIE DE ENERGIE ȘI IZOLARE TERMICĂ	Nu este cazul
---	---	---------------

Tabel 1 Asigurarea cerințelor de calitate

Lucrările executate vor păstra limitele existente ale terenului aferent Grădiniței cu program prelungit nr. 33.

3.6. Actul doveditor al forței majore, după caz

Nu este cazul.

4. Concluziile expertizei tehnice și, după caz, ale auditului energetic, concluziile studiilor de diagnosticare

a) Clasa de risc seismic

Neaplicabil la lucrările prezentei documentații.

b) Prezentarea a minim două soluții de intervenție

Nu este cazul.

c) Soluțiile tehnice și măsurile propuse de către expertul tehnic și, după caz, auditorul energetic spre a fi dezvoltate în cadrul documentației de avizare a lucrărilor de intervenții

d) Nu este cazul.

5. Identificarea scenariilor/opțiunilor tehnico-economice (minim două) și analiza detaliată a acestora

5.1. Soluția tehnică, din punct de vedere tehnologic, constructiv, tehnic, funcțional-arhitectural și economic, cuprinzând

- a) descrierea principalelor lucrări de intervenție pentru:
- consolidarea elementelor, subansamblurilor sau a ansamblului structural;

- protejarea, repararea elementelor nestructurale și/sau restaurarea elementelor arhitecturale și a componentelor artistice, după caz;
- intervenții de protejare/conservare a elementelor naturale și antropice existente valoroase, după caz;
- demolarea parțială a unor elemente structurale/nestructurale, cu/fără modificarea configurației și/sau a funcțiunii existente a construcției;
- introducerea unor elemente structurale/nestructurale suplimentare;
- introducerea de dispozitive antiseismice pentru reducerea răspunsului seismic al construcției existente;

Structuri constructive propuse

Lucrările prevăzute a se executa au avut în vedere următoarele date de intrare:

Clasa tehnică- IV – curte interioară - de folosință locală

Clasa de importanță a construcției: „III” ;

Categoria de importanță: ” C” – importanță normală;

Clasa de Trafic: ”Foarte ușor” (CD155-2001);

Lucrările se vor încadra în limitele amplasamentului actual, cu respectarea unor puncte obligate cum ar fi: intersecția cu trotuarul din aleile de acces.

Pentru lucrările propuse prin prezenta documentație, se tratează două opțiuni valabile din punct de vedere tehnic.

Soluțiile tehnico-economice prin care obiectivul de investiții poate fi atins

Pornind de la considerentele de mai sus sunt posibile două sau mai multe soluții de realizare a structurii rutiere. Cele mai reprezentative două soluții, considerate, care să corespundă cu cerințele temei de proiectare și a necesităților sunt enumerate mai jos:

- Reabilitare cu beton asfaltic.
- Reabilitare cu pavele din beton de ciment.

Soluțiile alese vor fi în conformitate cu normele europene și vor asigura rezistența și stabilitatea lucrărilor atât la sarcini statice cât și la cele dinamice și îmbunătățirea caracteristicilor de suprafață prin sporirea stabilității la deformații permanente:

- rezistență sporită la apariția de fâgașe,
- rezistență la alunecare sporită (stabilitatea corpului drumului),
- evacuarea mai rapidă a apelor,

Soluțiile propuse conduc la creșterea durabilității prin:

- impermeabilizarea suprafețelor existente,
- creșterea rezistenței la oboseală și îmbătrânire,
- îmbunătățirea caracteristicilor de stabilitate.

Pentru ambele soluții, s-a păstrat același traseu în plan cu aceeași configurație geometrică.

Soluția I – cu beton asfaltic

Suprafețe reparații trotuare cu beton asfaltic

- Strat de rulare - 4 cm BA8
- Strat din beton de ciment C16/20 – 10 cm
- Completare zestre existentă cu balast – $h_{med} = 10$ cm
- decapare betoane asfaltice și din ciment

Soluția II – cu beton de ciment

Suprafețe reparații trotuare cu beton de ciment

- Strat de rulare – dală 6cm pavele din beton de ciment
- Strat suport nisip pilonat - 5 cm
- Strat de fundație din piatră spartă - 15cm
- Completare zestre existentă cu balast – $h_{med} = 10$ cm
- decapare betoane asfaltice și din ciment

Soluția tehnică recomandată pentru reabilitarea zonelor de circulație ce fac obiectul prezentei documentații este Soluția I – cu beton asfaltic și are următoarele straturi:

SOLUȚIA I

Soluția I – cu beton asfaltic

Se va proceda la înlocuirea bordurilor degradate cu borduri mici noi 10x15cm pe fundație de 10x15cm din beton de ciment C16/20 – lungime totală – 112ml.

Suprafețe reparații trotuare cu beton asfaltic – suprafața $S_t = 530$ mp

- Strat de rulare - 4 cm BA8
- Strat din beton de ciment C16/20 – 10 cm
- Completare zestre existentă cu balast – $h_{med} = 10$ cm
- decapare betoane asfaltice și din ciment

Având în vedere gradul avansat de deteriorare, capacele, ramele și plăcile de beton ale căminelor de vizitare existente vor fi schimbate. A fost prevăzută înlocuirea acestora și aducerea la cotă pentru 5 cămine de vizitare.

- b) descrierea, după caz, și a altor categorii de lucrări incluse în soluția tehnică de intervenție propusă, după caz, îmbunătățirea terenului de fundare, precum și lucrări strict necesare pentru asigurarea funcționalității construcției reabilite;

Nu este cazul.

- c) analiza vulnerabilităților cauzate de factori de risc, antropici și naturali, inclusiv de schimbări climatice ce pot afecta investiția;

Având în vedere specificul lucrărilor din prezenta investiție și amplasamentul acesteia, factorii de risc antropici și naturali inclusiv schimbările climatice nu pot afecta investiția.

- d) informații privind posibile interferențe cu monumente istorice/de arhitectură sau situri arheologice pe amplasament sau în zona imediat învecinată; existența condițiilor specifice în cazul existenței unor zone protejate;

Nu este cazul.

- e) caracteristicile tehnice și parametrii specifici investiției rezultate în urma realizării lucrărilor de intervenție.

În urma reabilitării din prezenta documentație, acesta vor avea următoarele caracteristici:

Clasa tehnică- IV – curte interioară - de folosință locală

Clasa de importanță a construcției: „III” ;

Categoria de importanță: ” C” – importanță normală;

Clasa de Trafic: ”Foarte ușor” (CD155-2001);

Soluția constă în realizarea cu beton asfaltic, așa cum sunt prevăzute la Soluția I, cea adoptată.

Suprafața totală propusă: 1.187,00 mp, dintre care:

Se va proceda la înlocuirea bordurilor degradate cu borduri mici noi 10x15cm pe fundatie de 10x15cm din beton de ciment C16/20 – lungime totala – 112ml.

Suprafețe reabilitare trotuare cu beton asfaltic – suprafața $S_t = 530,00\text{mp}$ – inclusiv borduri

- Strat de rulare – 4 cm BA8
- Strat din beton de ciment C16/20 – 10 cm
- Completare zestre existentă cu balast – $h_{med} = 10\text{ cm}$
- decapare betoane asfaltice si din ciment

Spații verzi în suprafață de $S_{spv} = 650,00\text{mp}$

- Se vor amenaja spații verzi conform planurilor de situație, prin completarea cu pământ vegetal din aport, însămânțarea cu gazon, după efectuarea săpăturii și evacuarea materialului rezultat după amplasament.

În partea de est a terenului există amenajată o groapa cu nisip $S = 3 \times 2\text{ mp}$, asupra căreia se va interveni. Așadar se va proceda la scoaterea bordurilor perimetrare și montarea unora noi 20x25cm pe fundatie de 30x15cm din beton de ciment C16/20 în lungime de 11ml, scoaterea nisipului existent contaminat cu vegetal și așternerea de nisip în grosime de 30cm.

Pe amplasament există în prezent 8 bănci și 3 leagane ce se vor demonta, recondiționa și reloca conform cerințelor beneficiarului în limitele aceluiași amplasament. Acestea se vor recondiționa prin îndepărtare vopsea și rugină, degresare, grunduire și aplicarea a 2 straturi de vopsea, schimbarea sezutului sau spatarului din lemn, după caz; culorile folosite se vor alege de beneficiar.

Se va proceda la achiziția și montarea, conform planurilor desenate anexate, conform specificațiilor furnizorilor, a următoarelor dotări noi:

- Bănci - 8buc,
- Coșuri de gunoi – 5buc

Având în vedere gradul avansat de deteriorare, capacele, ramele și plăcile de beton ale căminelor de vizitare existente vor fi schimbate. A fost prevăzută înlocuirea acestora și aducerea la cotă pentru 5 cămine de vizitare.

Evacuarea apelor pluviale va fi asigurata prin pantele profilului transversal și longitudinal către zonele verzi amenajate.

Totodată se pot accesa și valorile prevăzute în capitolul 5 pentru lucrări diverse și neprevăzute, dacă va fi cazul.

5.2. Necesarul de utilități rezultate, inclusiv estimări privind depășirea consumurilor inițiale de utilități și modul de asigurare a consumurilor suplimentare

Nu este cazul.

5.3. Durata de realizare și etapele principale corelate cu datele prevăzute în graficul orientativ de realizare a investiției, detaliat pe etape principale

Tabel 2 Graficul orientativ de execuție a lucrărilor de construcții și al investiției, detaliat pe etape principale

Operații			
	1	2	3
Trasare lucrări			
Pregătire teren			
Reparații locale			
Curte interioară			
Montare dotări			
Recepția la terminarea lucrărilor			

Durata de execuție a obiectivului de investiții este de 3 luni calendaristice, la care se adaugă o lună de proiectare.

5.4. Costuri estimative ale investiției

- Costurile estimate pentru realizarea investiției, cu luarea în considerare a costurilor unor investiții similare

Devizul general și devizele pe obiect s-au întocmit în conformitate cu H.G. nr. 907 /2016 privind etapele de elaborare și conținutul-cadru al documentațiilor tehnico-economice aferente obiectivelor/proiectelor de investiții finanțate din fonduri publice.

Valoarea totală a investiției este de 235.695,50lei exclusiv TVA, din care

$$C+M=169,395,50\text{lei}(\text{exclusiv TVA})$$

Valoarea totală a investiției este de 280.477,65lei cu TVA inclus, din care

$$C+M=201.580,65\text{lei}(\text{cu TVA inclus})$$

- Costurile estimative de operare pe durata normată de viață/amortizare a investiției

Costurile estimative de operare pe durata normată de viață nu pot fi estimate în prezent datorită specificului lucrărilor.

5.5. Sustenabilitatea realizării investiției

a) Impactul social și cultural;

Beneficiile socio-economice ce vor fi înregistrate ca urmare a realizării obiectivului de investiție sunt:

- ✓ Creșterea siguranței circulației pietonale;
- ✓ Igienizarea amplasamentului;
- ✓ Creșterea atractivității terenului reabilitat.

b) Estimări privind forța de muncă ocupată prin realizarea investiției: în faza de realizare, în faza de operare;

Având în vedere caracterul specific al lucrărilor, prin aceste lucrări nu se creează noi locuri de muncă în mod direct, în faza de execuție, respectiv faza de operare.

Execuția (realizarea) lucrărilor se va realiza de către societăți specializate, cu personal propriu, însă se recomandă cooptarea de muncitori calificați/necalificați din zonă, pe toată perioada de execuție a lucrărilor. În acest mod se creează noi locuri de muncă pe o perioadă determinată. Mai jos detaliem o posibilă echipă în vederea realizării lucrărilor de drumuri:

- 1 post de inginer șef punct de lucru;
- 1 posturi tehnician;
- 1 posturi personal administrativ;
- 2 posturi muncitori calificați;
- 4 posturi muncitori necalificați;

Nu se prevede crearea de noi locuri de munca în structura beneficiarului.

În faza de operare nu se prevede niciun post, deoarece personalul de întreținere se află în administrarea beneficiarului.

c) Impactul asupra factorilor de mediu, inclusiv impactul asupra biodiversității și a siturilor protejate, după caz

Înainte de începerea oricărei părți din cadrul lucrărilor, antreprenorul va asigura toate drumurile de acces provizorii necesare, inclusiv orice derivații provizorii care pot fi uneori necesare.

Antreprenorul va întreține aceste drumuri de acces într-o stare corespunzătoare pentru desfășurarea circulației vehiculelor în condiții de siguranță, până când aceste vehicule nu vor mai fi necesare pentru scopul contractului.

Înainte de a începe orice lucrare antreprenorul va face o înregistrare a stării suprafețelor oricăror terenuri publice sau particulare necesare pentru accesul pe șantier. Antreprenorul va face ca toate aceste suprafețe să fie adecvate accesului și va întreține toate aceste suprafețe într-o stare corespunzătoare de curățenie și reparații, pe durata executării lucrărilor.

La terminarea utilizării de către antreprenor a acestor accese, el va readuce suprafețele la o stare cel puțin egală cu cea dinaintea începerii oricăror lucrări.

Antreprenorul nu va utiliza, în nicio parte de pe șantier, terenuri deținute de alte entități, fără a avea în prealabil acordul proprietarului acelor terenuri.

Antreprenorul va menține șantierul într-o stare curată, ordonată și igienică, pe întreaga perioadă cât el este răspunzător de lucrare. Antreprenorul se va asigura că toate drumurile folosite de el nu sunt murdărite ca urmare a acestei utilizări, iar în eventualitatea ca acestea se vor murdări, antreprenorul va lua toate măsurile necesare pentru a le curăța, fără cheltuieli suplimentare din partea beneficiarului. Structura, calitatea, materialele și calitatea execuției tuturor drumurilor și refacerea trotuarelor se va face conform normativelor în vigoare.

Lucrări necesare organizării de șantier:

Lucrarea nu necesită amenajarea unei organizări de șantier de tip provizoriu.

Nu sunt necesare depozite de materiale granulare (ex. balast) pe amplasamentul sau în zona lucrării. Materialele și semifabricatele (ex. mixturi asfaltice, betoane) înglobate în lucrare se transportă direct de la furnizori sau din depozitele centrale ale antreprenorului și se pun imediat în operă.

Măsuri de P.S.I.

La proiectarea și execuția lucrărilor s-au avut în vedere și se vor respecta următoarele: Decret 232/1974, Decret 269/1979, Norme de prevenire și stingerea incendiilor.

Antreprenorul are obligația respectării tuturor normelor de prevenire și stingere a incendiilor în vigoare la data execuției.

Măsuri pentru respectarea normelor de protecția muncii

În faza de execuție se vor respecta prevederile legate de protecția și igiena muncii:

Legea 90/1996 (republicată în M.Of.nr.47 sept 2001) și modificată (legea 177/200) privind Obligațiile proiectantului referitoare la protecția muncii;

Ord. Ministerului Muncii și Solidarității Sociale nr. 508/2002 și al Ministerului Sănătății și Familiei nr. 933/2002 privind Norme generale de protecția muncii;

Regulamentul privind protecția și igiena muncii în construcții;

Notă: prevederile indicate mai sus nu sunt limitative, antreprenorul având obligația de a lua toate măsurile suplimentare pe care le consideră necesare în vederea asigurării unei depline securități în muncă;

Impactul asupra mediului ca urmare a realizării unor condiții de circulație superioare celor actuale se va manifesta prin :

- ✓ Scăderea poluării aerului, prin reducerea emisiilor de substanțe poluante-praf, datorată unei suprafețe de rulare moderne;
- ✓ Reducerea vibrațiilor ca urmare a planeității suprafețelor executate;
- ✓ Evacuarea corespunzătoare a apelor pluviale.

Impactul în urma realizării investiției este unul pozitiv, având influențe favorabile asupra mediului prin reducerea noxelor, creșterea siguranței traficului pietonal, în perioada de operare precum și unul pozitiv în perioada de execuție a lucrărilor.

Se vor respecta următoarele reglementări de mediu:

Directivele 85/337/EC și 97/11/EC, legea nr. 137/1995 și Directiva 85/337/EC amendată de directiva 97/11/CE, cât și toate legile și reglementările în vigoare cu privire la protecția mediului.

Situri protejate pe zona proiectului – nu este cazul.

5.6. Analiza fiecărui scenariu tehnico - economic propus

- a) Prezentarea cadrului de analiză inclusiv specificarea perioadei de referință și prezentarea scenariului de referință

Analiza s-a efectuat ținând cont de nevoile care au stat la baza proiectului. Nevoia de bază de la care pornește necesitatea proiectului, este aceea de a reabilita curtea interioară a grădiniței pentru a crește siguranța desfășurării circulației pietonale, a accesului preșcolarilor și cadrelor didactice la activitățile în aer liber.

Au fost avute în vedere pentru analiza scenariilor trei alternative:

- ✓ Scenariul 0: Numită și varianta zero sau varianta fără investiție
- ✓ Scenariul 1: Reabilitarea cu beton asfaltic Soluția I
- ✓ Scenariul 2: Reabilitarea cu pavele din beton de ciment Soluția II
 - **Analiza Scenariului 0** – fără nicio investiție, situația rămânând așa cum este în prezent.

Dezavantaje Scenariului 0

- ✓ Risc ridicat pentru circulația preșcolarilor și cadrelor didactice din punct de vedere al siguranței. Există numeroase gropi și denivelări.
- ✓ Promovarea unei imagini negative populației din zonă;
- ✓ Reducerea sau încetarea ritmului dezvoltării economice/ sociale/culturale a zonei deservite;

Avantajele Scenariului 0

- ✓ Nu necesită investiție, situația ar rămâne aceeași și costul ar fi zero.
- **Analiza Scenariului 1** — Reabilitarea cu beton asfaltic Soluția I din punct de vedere tehnic

Dezavantajele Scenariului 1

- ✓ perioada normată între două reparații capitale este mai mică decât la soluția tehnică II;

Avantajele Scenariului 1

- ✓ implică tehnologii curente lucrărilor de drumuri;
- ✓ nu necesită decât materiale uzuale în execuția lucrărilor de drumuri;
- ✓ implica utilaje și echipamente uzuale în execuția de drumuri;
- ✓ durata de execuție redusă față de soluția I cu beton de ciment;
- ✓ prin utilizarea betonului asfaltic ca strat de uzură, se obține o îmbrăcămintă flexibilă, cu comportare bună la deformări permanente, cu zgomot de rulare scăzut, deci poluare fonică redusă;
- ✓ în exploatare, necesită lucrări de întreținere și reparații de mică amploare și cheltuieli reduse cu întreținerea, sunt mai puțin susceptibile de degradare sub acțiunea agenților de combatere a poleiului (exemplu: nisip cu 2...3% sare);

- **Analiza Scenariului 2** Reabilitarea cu pavele din beton de ciment Soluția II din punct de vedere tehnic

Dezavantajele Scenariului 2

- ✓ Necesită utilaje specializate pentru execuție ce trebuie să fie menținute în stare bună de funcționare;
- ✓ Timpul de execuție a montării dalelor este cu mult mai mare, fata de câteva ore la asfalt;
- ✓ Necesita întreținerea corespunzătoare a rosturilor;
- ✓ In cazul apariției defectelor la îmbrăcămintea rutiera din beton, in exploatare provoacă disconfort (spre exemplu zgomot);

Avantajele Scenariului 2

- ✓ Prezintă rezistență mare la uzură;
- ✓ Prezintă rugozitate bună și nu este atacată de produse ce pot apare accidental pe suprafața carosabilă;
- ✓ Betonul este mai puțin poluant atât în execuție cât și în exploatare;
- ✓ Durata de exploatare mai mare față de îmbrăcămințile suple;
- ✓ Nu se deformează la temperaturi ridicate ale mediului ambiant.

În cadrul proiectului s-a propus adoptarea realizării reabilitării suprafețelor conform Scenariului 2, de realizare cu structură rutieră cu beton asfaltic.

- b) Analiza cererii de bunuri și servicii care justifică necesitatea și dimensionarea investiției, inclusiv prognoze pe termen mediu și lung;

Datorită faptului ca investiția nu are scop profitul direct, menționarea beneficiilor de natură socială și de mediu este esențială pentru descrierea impactului proiectului asupra comunității beneficiare.

Prin reabilitarea acestor suprafețe se urmărește creșterea nivelului de siguranță și confort prin îmbunătățirea condițiilor de exploatare a infrastructurii educaționale.

Realizarea acesteia se impune și din următoarele motive:

- îmbunătățirea accesibilității în zonă;
- îmbunătățirea circulației pietonale;
- atragerea de noi preșcolari și profesori;
- stoparea migrării populației active;

- facilitarea accesului persoanelor.

Aceste beneficii sunt directe, imediat după finalizarea execuției lucrărilor se vor putea observa îmbunătățiri majore în ceea ce privește reducerea poluării și aspectul vizual al zonei.

Totodată amintim și o serie de factori stimulatori: dezvoltarea economică, creșterea venitului național și individual, structura profesională, creșterea fondului de timp liber al preșcolarilor sau existența unor cifre mai ridicate sau mai scăzute ale numărului de șomeri, distribuirea în spațiu a populației, dezvoltarea zonelor urbane, dezvoltarea și construirea de noi zone de locuit.

c) Analiza financiară; Sustenabilitatea financiară;

Capacitatea beneficiarului proiectului de a gestiona implementarea investiției este critică pentru succesul realizării obiectivului, pentru garantarea atingerii obiectivelor stabilite. Din această perspectivă, beneficiarul trebuie să poată susține financiar realizarea acesteia și să aibă capacitatea de a îndeplini toate obligațiile financiare pe parcursul perioadei de implementare și a perioadei post execuție.

d) Analiza economică; analiza cost-eficacitate

Prezenta investiție publică nu este una majoră și nu va necesita realizarea unei astfel de analize; este obligatorie numai în cazul investițiilor majore, investiții publice al căror cost total depășește echivalentul a 25 milioane de euro, în cazul investițiilor promovate în domeniul mediului sau echivalentul a 50 milioane de euro, în cazul investițiilor promovate în alte domenii.

e) Analiza de riscuri; Măsuri de prevenire/diminuare a riscurilor;

Reacția la risc va cuprinde măsuri și acțiuni pentru diminuarea, eliminarea sau repartizarea riscului.

Diminuarea riscurilor se va realiza prin:

- programare dacă riscurile sunt legate de termene de execuție;
- prin reproiectarea judicioasă a activităților, fluxurilor de materiale și folosirea echipamentelor, îndepărtarea/eliminarea riscurilor în cadrul proiectului se va realiza prin:
 - ✓ inițierea unor activități suplimentare acolo unde este posibil;
 - ✓ stabilirea unor prețuri acoperitoare riscurilor;
 - ✓ condiționarea unor evenimente.

Repartizarea riscului - este un instrument de management al riscului ce se va realiza:

- pe baza criteriului "alocarea riscului" părții care poate să-l suporte și să-l gestioneze cel mai bine.
- prin identificarea părților care preiau în parte sau total responsabilitatea pentru consecințele riscului.

Risc	Măsuri
Modificări legislative în domeniul administrației publice care pot afecta și reorganiza activitatea consiliilor locale	Documentarea distinctă în fișa postului a sarcinilor corespunzătoare poziției de membru în echipa de implementare a proiectului. Impact - mic.
Capacitatea insuficientă de finanțare și cofinanțare la timp a investiției.	Alocarea unui timp suficient pentru fundamentarea și argumentarea necesarului de fonduri pentru includerea în bugetul de investiții a fiecărui consiliu local pentru anul 2023-2024. - contractarea unei eventuale linii de credit pentru asigurarea sustenabilității financiare. Impact - mediu.
Potențiala instabilitate a cadrului legislativ	Prevederea unor criterii calitative de calificare a executantului similare cu practicile comunității europene. Impact - mediu.
Cadrul legislativ actual care este dispersat și insuficient definit precum și eventualele modificări legislative (ex: Legislația privind achizițiile publice)	Acest risc poate avea un impact semnificativ datorită erorilor ce se pot realiza ca urmare a nerespectării eventualelor modificări legislative fie datorită lipsei informațiilor necesare, fie datorită eventualelor modificări realizate pe parcursul perioadei de implementare al proiectului. Acest risc poate fi controlat prin informarea/comunicarea permanentă privind evoluțiile domeniilor/subdomeniilor economice și financiare de interes. Responsabilul de identificarea și implementarea de măsuri preventive/corective este responsabilul de proiect, în cel mai scurt timp de la apariția potențialului risc. Impact - semnificativ.
Întârzieri în achiziția de bunuri și servicii sau prestarea sau livrarea de bunuri defectuoasă	Vor fi întocmite caietele de sarcini în conformitate cu prevederile legale în domeniu cu suficient timp înainte de planificarea derulării serviciului/ livrării bunurilor conținută în cererea de finanțare în vederea utilizării bunului sau a serviciului în speță. De asemenea caietele de sarcini sau documentațiile tehnice vor avea cuprinse în ele constrângerile și premisele ce au stat la baza elaborării proiectului și/sau a activităților acestuia. Se vor diminua riscurile de a avea contestații la atribuirea contractelor de bunuri si servicii prin evitarea cuprinderii în documentațiile de atribuire a elementelor interpretabile sau contestabile. Impact - mediu.
Potențiale modificări ale prescripțiilor tehnice	Reproiectarea judicioasă a activităților, fluxurilor de materiale și folosirea echipamentelor. Impact - mic.

Nerespectarea termenelor de implementare a activităților	Acest risc poate avea un impact semnificativ și cu efect de domino în implementarea proiectului deoarece orice decalare a calendarului de activități poate duce la neîndeplinirea indicatorilor și/sau a rezultatelor asumate prin intermediul contractului de execuție, cu impact major financiar. Riscul va fi controlat prin urmărirea permanentă a graficului de execuție a activităților proiectului și implementarea de măsuri preventive specifice pentru evitarea întârzierilor. Responsabilul de proiect va monitoriza și controla apariția acestui risc și în cazul apariției lui va acționa prompt în scopul soluționării lui. Impact - semnificativ
--	---

Tabel 3 Analiză riscuri și măsuri

6. Scenariul tehnico-economic optim, recomandat

6.1. Comparația scenariilor propuse, din punct de vedere tehnic, economic, financiar, al sustenabilității și riscurilor

Pentru compararea scenariilor propuse și între soluțiile constructive aferente scenariilor cu proiect s-au considerat 8 parametri de evaluare, după cum urmează în diagrama de mai jos. Fiecare din soluțiile propuse au fost evaluate comparativ ținând cont de parametrii sociali, de mediu și financiari. Pentru fiecare din criteriile de evaluare s-a realizat clasificarea alternativelor prin punctarea acestora de la 0 la 5 puncte (5 – opțiune recomandată; 0 – opțiune nerecomandată).

- ✓ Scenariul 0: Scenariul fără investiție
- ✓ Scenariul 1: Reabilitare cu beton asfaltic Soluția I
- ✓ Scenariul 2: Reabilitare cu pavele din beton de ciment Soluția II

Figura 1 Zonarea seismică a teritoriului României

Normativul P100-1/2013 “Normativ pentru proiectarea antiseismică a construcțiilor de locuințe social-culturale, agrozootehnice și industriale” indică următoarele valori pentru coeficienții a_g și T_C (a_g —coeficient seismic; T_C —perioadă de colț [s]):

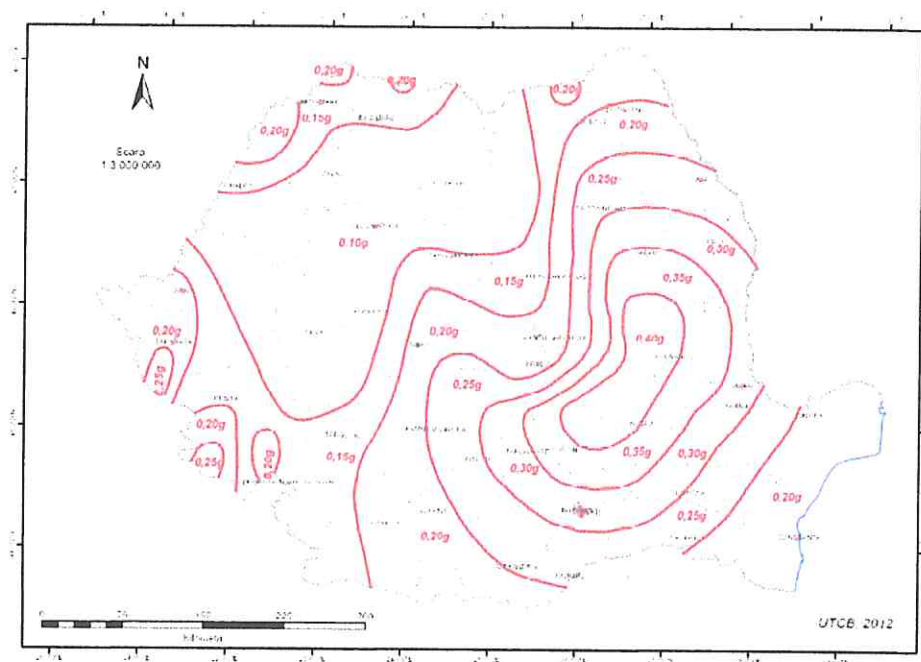


Figura 2 Zonarea valorilor de vârf ale accelerației terenului pentru proiectare

Caracteristicile macroseismice ale terenului, conform prevederilor normativului P 100-1/2013, sunt accelerația terenului pentru proiectare $a_g=0,30g$ cu IMR=225 ani și 20 % probabilitate de depășire în 50 de ani, iar perioada de control (colț) a spectrului de răspuns, $T_c=1,0$ secunde.

Figura 5 Comparație scenarii

Scenarii	Parametri	Costuri investiție	Siguranța rutiera	Riscul ca parcare să devină impracticabilă o mare perioadă de timp	Promovarea zonei și influența economică	Perioadă de viață	Creșterea calităților constructive și funcționale	Termenul de realizare	Impact asupra creșterii economice a zonei	TOTAL	TOTAL SCENARIU
Scenariul 0 fără investiție	Social	0	0	0	0	0	0	0	0	0	5
	Tehnic	0	0	0	0	0	0	0	0	0	
	Economic	5	0	0	0	0	0	0	0	5	
Scenariul 1 beton asfaltic	Social	0	5	4	3	2	0	5	2	21	62
	Tehnic	0	5	4	3	2	3	5	2	24	
	Economic	3	0	4	3	0	0	5	2	17	
Scenariul 2 pavele din beton de ciment	Social	0	5	1	3	4	1	3	1	18	45
	Tehnic	0	1	1	3	4	4	3	1	17	
	Economic	2	0	1	3	0	0	3	1	10	

Notă: Acordare punctaj 0 (minim) și 5 (maxim)

În urma analizei efectuate a rezultat că ambele scenarii sunt sustenabile și corespund parametrilor tehnici admisibili, dar se recomandă implementarea Scenariului 1 cu structură rutieră din beton asfaltic datorită punctajului cel mai mare obținut.

În acest sens se propune realizarea lucrărilor prin aplicarea unei structuri rutiere cu îmbrăcămintă din beton asfaltic.

6.2. Selectarea și justificarea scenariului optim recomandat

Având în vedere avantajele și dezavantajele prezentate anterior pentru fiecare structură rutieră propusă și faptul că soluția cu structură suplă este mai avantajoasă din punct de vedere tehnico – economic se poate concluziona că este soluția optimă, recomandată pentru realizarea acestei investiții.

Astfel se recomandă adoptarea scenariului 1, pentru implementarea investiției datorită avantajelor pe care acesta le aduce comunității:

- ✓ Creșterea siguranței circulației pietonale;
- ✓ Creșterea atractivității terenului reabilitat;
- ✓ Igienizarea amplasamentului;
- ✓ Timp scurt de implementare a obiectivului.

6.3. Principalii indicatori tehnico-economici aferenți investiției

a) Indicatori maximali, în conformitate cu devizul general

Valoarea totală a investiției este de 235.695,50 lei (exclusiv TVA)

Valoarea totală a investiției este de 280.477,65 lei(cu TVA inclus)

Din care construcții-montaj (C+M) conform tabelului de mai jos:

	Valoare (fără TVA) [lei]	TVA [lei]	Valoare (cu TVA) [lei]
TOTAL GENERAL	235.695,50	44.782,15	280.477,65
Din care C+M	169.395,50	32.185,15	201.580,65

Tabel 4 Valoarea obiectivului de investiții faza de proiectare D.A.L.I.

b) indicatori minimali, respectiv indicatori de performanță - elemente fizice/capacități fizice care să indice atingerea țintei obiectivului de investiții - și, după caz, calitativi, în conformitate cu standardele, normativele și reglementările tehnice în vigoare;

Tipul lucrărilor proiectate:

Obiectul prezentului proiect îl constituie realizarea de lucrări de întreținere, așa cum sunt ele clasificate conform "Nomenclatorului privind lucrările și serviciile aferente drumurilor publice" aprobat prin ORDINUL nr.346 din 15 mai 2000 și „Normativul privind întreținerea și

repararea drumurilor publice", Ind. AND 554-2002, a curții interioare a școlii, prin lucrări pregătitoare necesare așternerii unui covor asfaltic într-un strat.

Lucrările privind întreținerea drumurilor și anexelor acestora sunt toate activitățile de intervenție au ca scop asigurarea condițiilor tehnice necesare desfășurării circulației rutiere în siguranță, cu respectarea normelor în vigoare, precum și de a menține acest patrimoniu public în stare permanentă de curățenie și aspect.

Clasificarea acestor lucrări/ servicii, precum și tipul activităților pe care le implica, sunt cuprinse în „Nomenclatorul privind lucrările și serviciile aferente drumurilor publice” aprobat prin ORDINUL nr.346 din 15 mai 2000 și „Normativul privind întreținerea și repararea drumurilor publice”, Ind. AND 554-2002. Extras din normativ:

Lucrările ce fac obiectul prezentei documentații tehnico-economice, conform normativelor de mai sus se încadrează la următoarele Indicative:

B. Lucrări și servicii) privind întreținerea curentă a drumurilor publice*

și C. Lucrări și servicii) privind întreținerea periodică a drumurilor publice*

Tabel 5 Indicatori minimali

Suprafață de intervenție	1.187,00 mp(inclusiv borduri)
--------------------------	-------------------------------

c) Indicatori financiari, socio-economici, de impact, de rezultat/operare, stabiliți în funcție de specificul și ținta fiecărui obiectiv de investiții

Nu este cazul.

d) Durata estimată de execuție a obiectivului de investiții, exprimată în luni

Durata de execuție de lucrări estimată a obiectivului de investiții este de aproximativ 3 luni calendaristice.

6.4. Prezentarea modului în care se asigură conformarea cu reglementările specifice funcțiunii preconizate din punctul de vedere al asigurării tuturor cerințelor fundamentale aplicabile construcției, conform gradului de detaliere al propunerilor tehnice

În urma realizării proiectului vor fi asigurate cerințele fundamentale ale calității construcțiilor:

Nr. crt.	Denumirea cerinței de calitate conform Legii nr. 10/1995	Denumirea categoriei de lucrări care nu au asigurate cerințele de calitate cf. Legii nr. 10/1995
A	REZISTENȚĂ MECANICĂ ȘI STABILITATE	
A1	Dimensionarea și verificarea sistemului rutier funcție de trafic și de capacitatea portantă a straturilor componente și a terenului de fundare	-
A2	Suprafața de rulare trebuie să asigure o circulație fără riscuri	Planeitatea suprafeței de rulare va fi uniformă,

		Suprafața nu mai este permeabilă și alunecoasă în perioadele ploioase.
A3	Asigurarea evacuării apelor	Se va îmbunătăți evacuarea apelor de suprafață.
A4	Exigențe de manevrabilitate prin supralărgirea intersecțiilor străzilor pentru a efectua virajul de schimbare a direcției de mers la stânga și dreapta în condiții de siguranță	-
A5	Asigurarea elementelor geometrice în profil transversal	Profilul va fi conform.
A6	Asigurarea elementelor geometrice în profil longitudinal	Vor fi asigurate condiții optime de rulare
B	SECURITATE LA INCENDIU	Asigurarea căilor de acces ale vehiculelor de intervenție se va face rapid și facil.
C	IGIENA, SĂNĂTATE SI MEDIU	Nu vor mai exista depuneri de praf pe gospodăriile învecinate.
D	SIGURANȚA ÎN EXPLOATARE	
D1	Starea de degradare a sistemului rutier	Sistem rutier fără degradări
D2	Siguranța circulației rutiere și pietonale	Asigurarea circulației pietonale în condiții de siguranță.
E	PROTECȚIA ÎMPOTRIVA ZGOMOTULUI	-
F	ECONOMIE DE ENERGIE SI IZOLARE TERMICA	-

Tabel 6 Analiza asigurării cerințelor fundamentale

6.5. Nominalizarea surselor de finanțare a investiției publice

Prezentul proiect poate fi supus finanțării din următoarele fonduri:

- Bugetul propriu / bugetul local;
- Alte surse constituite potrivit legii.

7. Urbanism, acorduri și avize conforme

7.1. Extras de carte funciară, cu excepția cazurilor speciale, expres prevăzute de lege

Terenul aparține domeniului public al municipiului Brăila, conform carte funciară CF19422 si CF19156 Municipiul Brăila.

7.2. Avize privind asigurarea utilităților, în cazul suplimentării capacității existente

Nu este cazul.

7.3. Actul administrativ al autorității competente pentru protecția mediului, măsuri de diminuare a impactului, măsuri de compensare, modalitatea de integrare a prevederilor acordului de mediu, de principiu, în documentația tehnico-economică

Nu este cazul.

7.4 Avize, acorduri și studii specifice, după caz, care pot condiționa soluțiile tehnice, precum:

- a) studiu privind posibilitatea utilizării unor sisteme alternative de eficiență ridicată pentru creșterea performanței energetice;

Nu este cazul.

- b) studiu de trafic și studiu de circulație, după caz;

Nu a fost furnizat unul de beneficiar.

- c) raport de diagnostic arheologic, în cazul intervențiilor în situri arheologice;

Nu este cazul.

- d) studiu istoric, în cazul monumentelor istorice;

Nu este cazul, având în vedere natura lucrărilor.

- e) studii de specialitate necesare în funcție de specificul investiției.

Nu este cazul.

B. PIESE DESENATE

Nr. crt.	Denumirea planșei	Scara	Cod Planșă
1	Plan Încadrare în municipiu	1:1000	PIM
2	Plan de situație existentă	1:400	PSE
3	Plan de situație propusă	1:250	PSP
4	Detalii de execuție	1:40	PTT

C. ANEXE

1.Devizul General al obiectivului de investiție

2. Centralizatorul cheltuielilor pe obiectiv

3. Centralizatorul cheltuielilor pe obiect și categorii de lucrări



Întocmit,
Ing. Levitchi Cosmin Ionuț



zona de proiect
Grădinița cu program prelungit nr. 33

Str. GRIVITEI

Calea Galati

Str. Stefan cel Mare

Plan de Incadrare în Municipiu, scara 1:1000

S.C. LEVNIC DESIGN S.R.L.
Braila, str. Tineretului nr. 48, Bl A42, sc.2, apt.36
CUI RO2505265, J09/1/2012, tel 0740632189

Denumire Proiect : "Reabilitare strat de uzură curte interioară a grădiniței și trotuarele de acces preșcolari si cadre didactice,Grădinița cu program prelungit nr. 33 Mugurașii", mun. Brăila, județul Brăila
Beneficiar: Școala Gimnazială Ecaterina Teodoroiu cu structura Grădinița cu program prelungit nr. 33 Mugurașii, Brăila
Amplasament:Str. Stefan cel Mare nr. 481,mun. Brăila, jud. Brăila

SPECIFICATIE	NUME	SEMNATURA	PROIECT: 111/2024
SEF PROIECT:	ING. LEVITCHI COSMIN		FAZA: D.A.L.I.
PROIECTAT:	ING. LEVITCHI COSMIN		NR. PLANSA: PIM
DESENAT:	ING. LEVITCHI NICOLETA		

DIM
A3

Strada Grivitei - nr. cad.87563

19156

Fundatie

97949

C2

19422

C4

96521

C3

C5

91479

71655

98211

Strada Stefan cel Mare - nr. cad. 97962

83778

96509

78379

93660

77798

97310

LEGENDA

	Contur studiat		Stalp de beton
	Imobile OCPI		Copac
	Gard metalic		Geiger
	Gard de beton		Bransament Gaz
	Platforma betonata		Camin canalizare
	Constructii		Punct cu cota
	Trotuar		Groapa de nisip

Plan de Situat e Existent, scara 1:400

S.C. LEVNIC DESIGN S.R.L.


Braila, str. Tineretului nr. 48, Bl A42, sc.2, apt.36
CUI RO2505265, J09/1/2012, tel 0740632189

Denumire Proiect : "Reabilitare strat de uzur  curte interioar  a gr dini ei  i trotuarele de acces pre colari si cadre didactice,Gr dini a cu program prelungit nr. 33 Mugur  ii", mun. Br ila, jude ul Br ila
Beneficiar:  coala Gimnazial  Ecaterina Teodorescu cu structura Gr dini a cu program prelungit nr. 33 Mugur  ii, Br ila
Amplasament:Str. Stefan cel Mare nr. 481,mun. Br ila, jud. Br ila

SPECIFICATIE	NUME	SEMNATURA	PROIECT: 111/2024
SEF PROIECT:	ING. LEVITCHI COSMIN		FAZA: D.A.L.I.
PROIECTAT:	ING. LEVITCHI COSMIN		NR. PLANSA: PSE
DESENAT:	ING. LEVITCHI NICOLETA		

DIM
A3

Strada Grivitei - nr. cad.87563

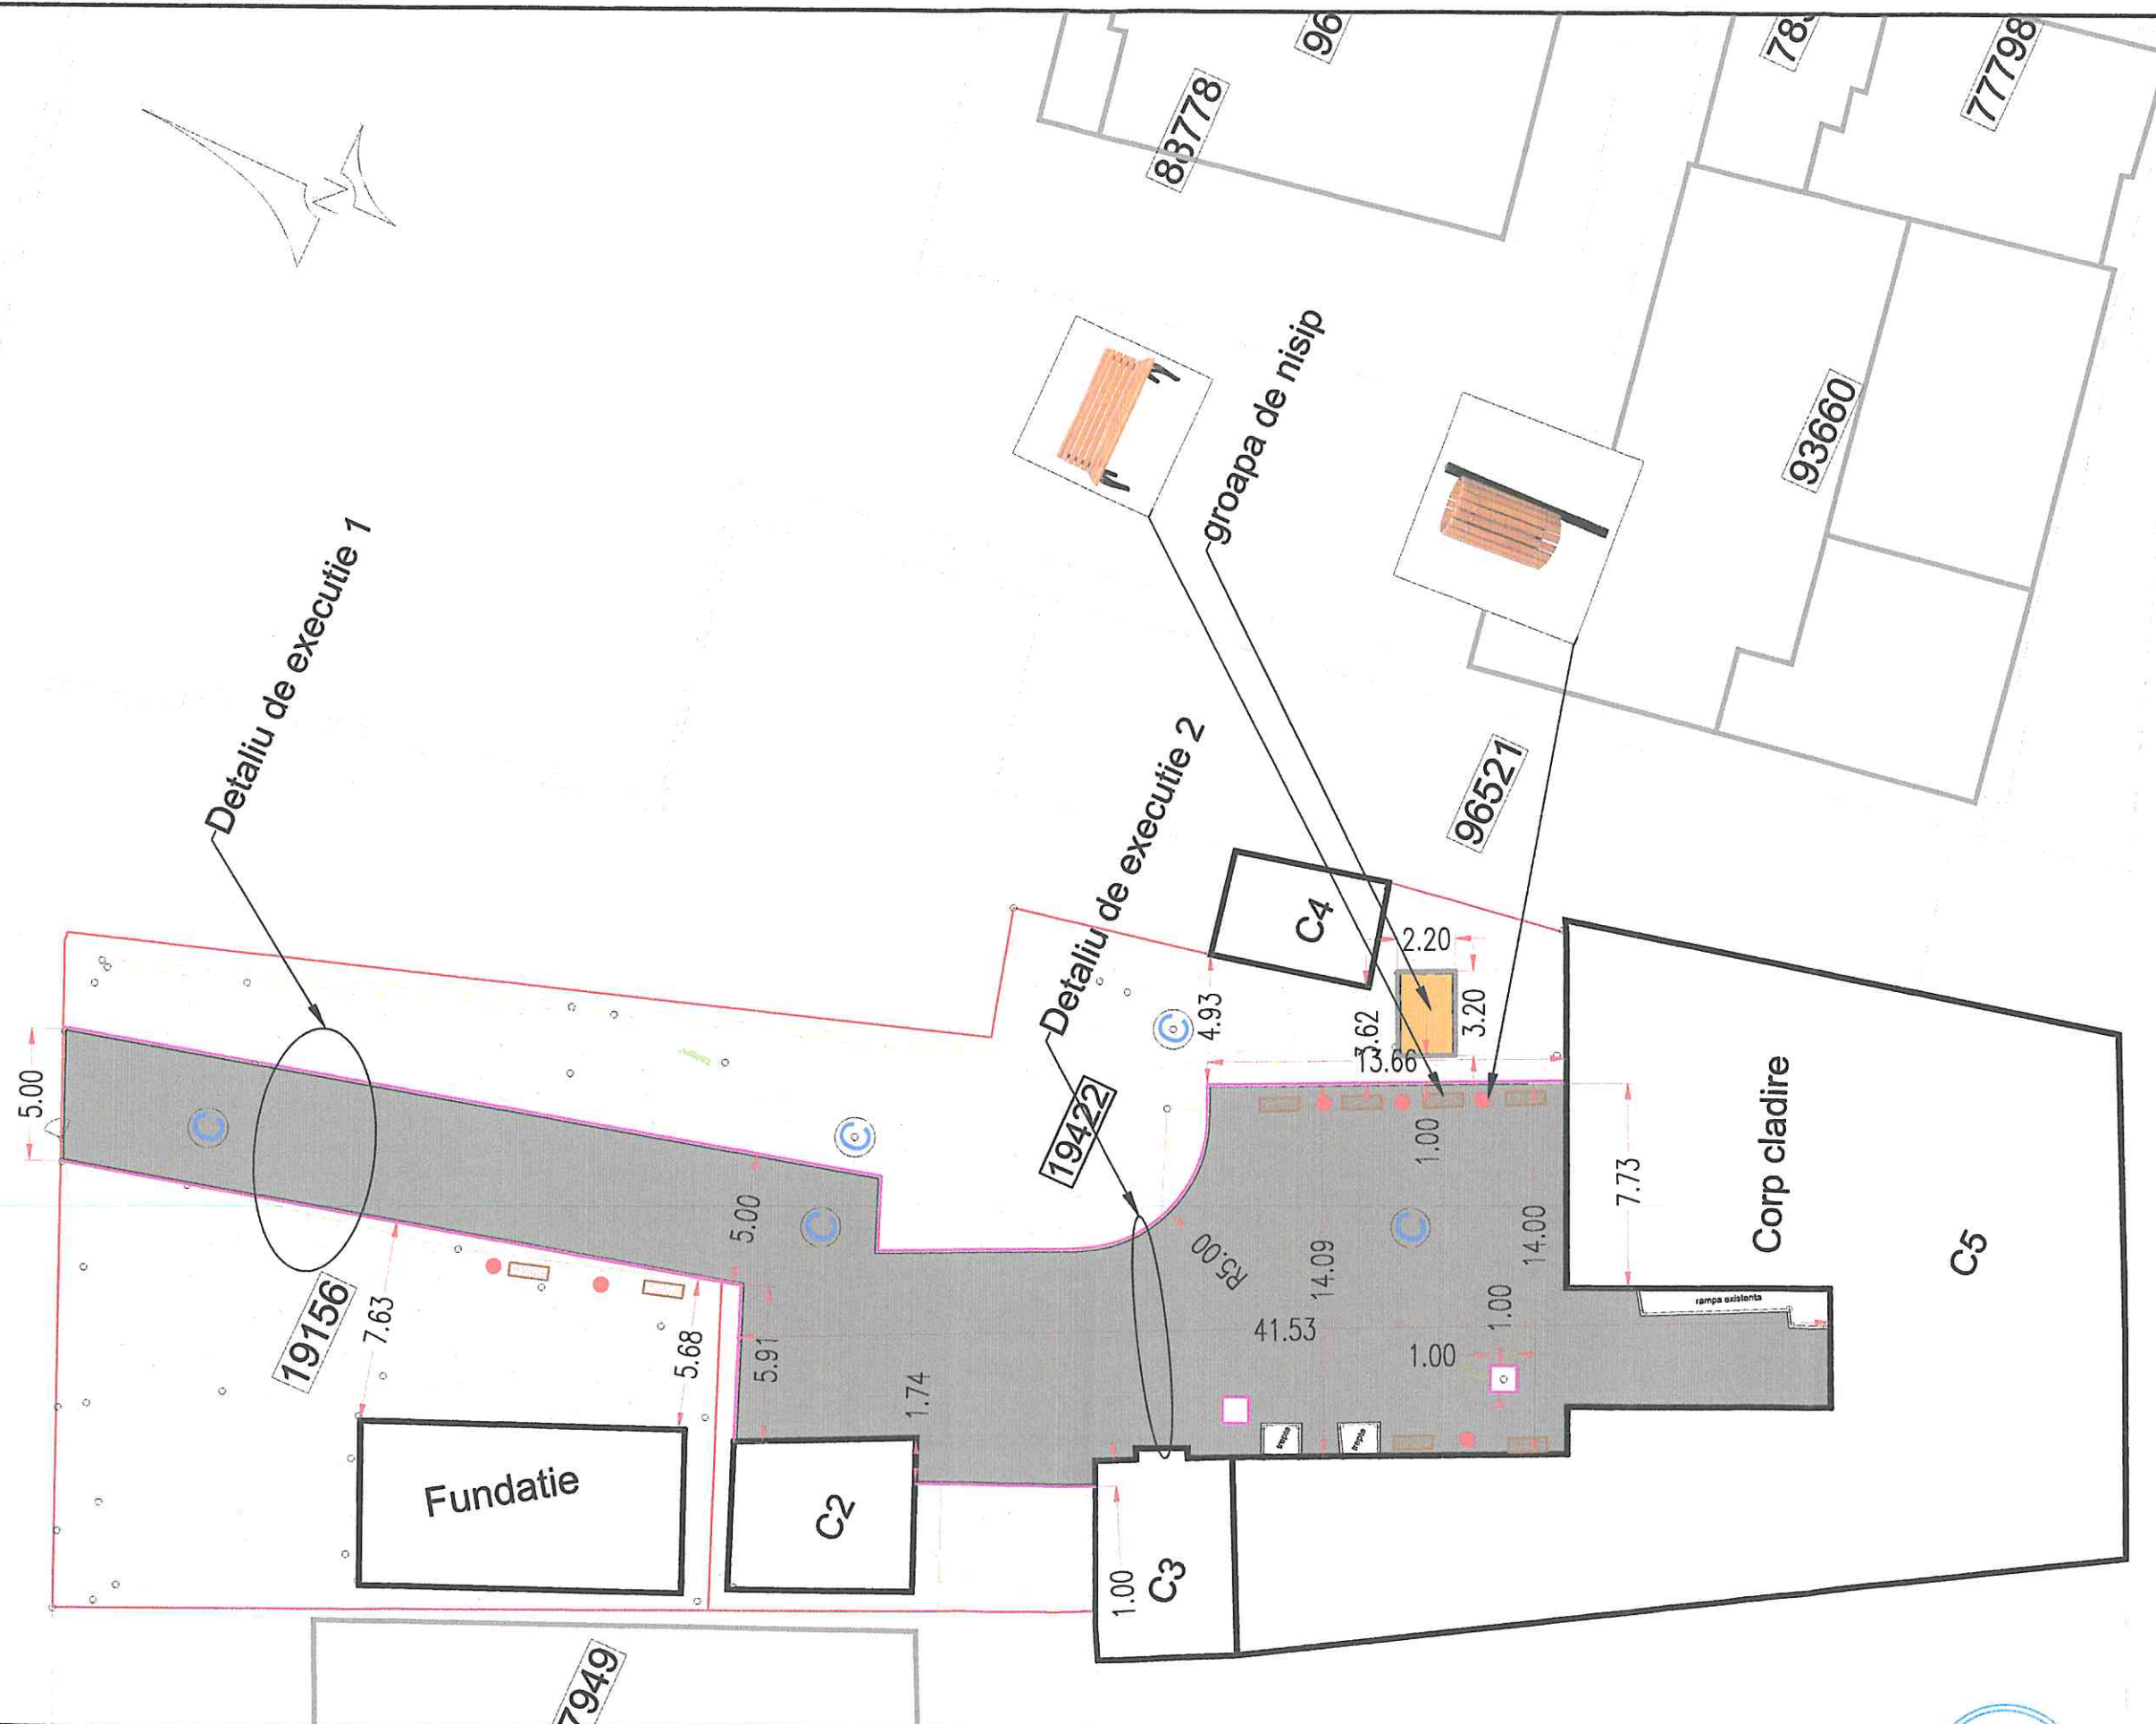

- Lucrari propuse
- Spatiu verde - 650mp
 - Trotuar - 530mp
 - Groapa de nisip
 - Bordura Mica
 - Bordura mare
 - Banca
 - Cos de gunoi
- Nota: Imaginile dotarilor sunt informative si pot suporta modificari, cu aprobarea beneficiarului si a proiectantului.

Strada Stefan cel Mare - nr. cad. 97962

Plan de Situat ie Propus, scara 1:250

S.C. LEVNIC DESIGN S.R.L.

Braila, str. Tineretului nr. 48, Bl A42, sc.2, apt.36
CUI RO2505265, J09/1/2012, tel 0740632189


Denumire Proiect : "Reabilitare strat de uzur  curte interioar  a gr dini ei  i trotuarele de acces pre colari si cadre didactice, Gr dini a cu program prelungit nr. 33 Mugur  ii", mun. Br ila, jude ul Br ila
Beneficiar:  coala Gimnazial  Ecaterina Teodorescu cu structura Gr dini a cu program prelungit nr. 33 Mugur  ii, Br ila
Amplasament: Str. Stefan cel Mare nr. 481, mun. Br ila, jud. Br ila

SPECIFICATIE	NUME	SEMNATURA	PROIECT: 111/2024
SEF PROIECT:	ING. LEVITCHI COSMIN		FAZA: D.A.L.I.
PROIECTAT:	ING. LEVITCHI COSMIN		NR. PLANS�: PSP
DESENAT:	ING. LEVITCHI NICOLETA		

DIM
A3

Legenda:
Tr - trotuar
B - bordură
Sp- spatii verzi

Detaliu de executie 1 scara 1:40

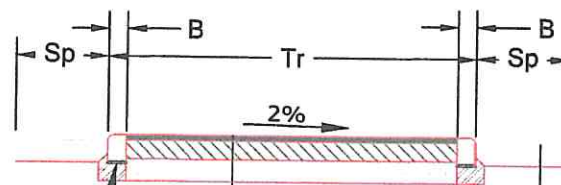


Bordura tip 10x15
pe fundatie de beton C16/20

4cm strat de uzură BA8 conform AND 605
10cm beton de ciment C16/20
completare zestre existenta
hmed 10cm strat de balast

Pamant vegetal - 15cm

Legenda:
Tr - trotuar
B - bordură
Sp- spatii verzi

Detaliu de executie 2 scara 1:40

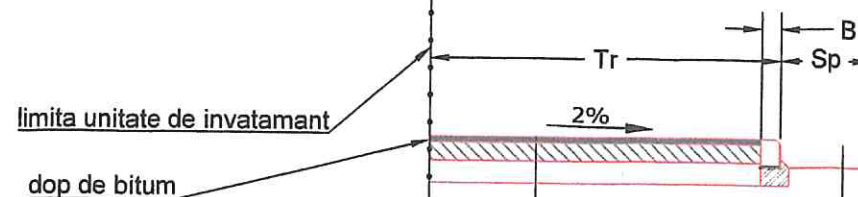

limita unitate de invatamant

dop de bitum

4cm strat de uzură BA8 conform AND 605
10cm beton de ciment C16/20
completare zestre existenta
hmed 10cm strat de balast

Pamant vegetal - 15cm

Detalii de executie, scara 1:40

S.C. LEVNIC DESIGN S.R.L.

Braila, str. Tineretului nr. 48, Bl A42, sc.2, apt.36
CUI RO2505265, J09/1/2012, tel 0740632189

Denumire Proiect : "Reabilitare strat de uzură curte interioară a grădiniței și trotuarele de acces preșcolari și cadre didactice, Grădinița cu program prelungit nr. 33 Mugurașii", mun. Brăila, județul Brăila
Beneficiar: Școala Gimnazială Ecaterina Teodorescu cu structura Grădinița cu program prelungit nr. 33 Mugurașii, Brăila
Amplasament: Str. Stefan cel Mare nr. 481, mun. Brăila, jud. Brăila

SPECIFICATIE	NUME	SEMNATURA	PROIECT: 111/2024
SEF PROIECT:	ING. LEVITCHI COSMIN		FAZA: D.A.L.I.
PROIECTAT:	ING. LEVITCHI COSMIN		NR. PLANSA: PTT
DESESTAT:	ING. LEVITCHI NICOLETA		

DIM
A3

Beneficiar: Școala gimnazială Ecaterina Teodorescu cu structura Grădinița cu program prelungit nr. 33
 Obiectivul: Reabilitare strat de uzură curte interioară a grădiniței și trotuarele de acces preșcolari și cadre didactice, Grădinița cu program prelungit nr. 33 Mugurășii
 Proiectant: SC Levnic Design SRL

Centralizatorul cheltuielilor pe obiectiv			
Nr. cap. / subcap. deviz general	Denumirea capitolelor de cheltuieli	Valoarea cheltuielilor pe obiect (exclusiv TVA)	Din care: C+M
		Lei	Lei
1	2	3	4
1.2	Amenajarea terenului	0.00	0.00
1.3	Amenajări pentru protecția mediului și aducerea terenului la starea inițială	0.00	0.00
1.4	Cheltuieli pentru relocarea/protecția utilităților	0.00	0.00
2	Cheltuieli pentru asigurarea utilităților necesare obiectivului de investiții	0.00	0.00
3.5	Proiectare	33,000.00	0.00
3.5.1	Temă de proiectare	0.00	0.00
3.5.2	Studiu de fezabilitate	0.00	0.00
3.5.3	Studiu de fezabilitate/documentație de avizare a lucrărilor de intervenții și deviz general	15,000.00	0.00
3.5.4	Documentațiile tehnice necesare în vederea obținerii avizelor/acordurilor/autorizațiilor	0.00	0.00
3.5.5	Verificarea tehnică de calitate a proiectului tehnic și a detaliilor de execuție	3,000.00	0.00
3.5.6	Proiect tehnic și detalii de execuție	15,000.00	0.00
4.1	Construcții și instalații	169,395.50	169,395.50
4.1.1	Curte interioară și trotuare	169,395.50	169,395.50
4.1.1.1	Curte interioară și trotuare	169,395.50	169,395.50
4.2	Montaj utilaje, echipamente tehnologice și funcționale	0.00	0.00
4.3	Utilaje, echipamente tehnologice și funcționale care necesită montaj	0.00	0.00
4.4	Utilaje, echipamente tehnologice și funcționale care nu necesită montaj și echipamente de transport	0.00	0.00
4.5	Dotări	18,300.00	0.00
4.6	Active necorporale	0.00	0.00
5.1	Organizare de șantier	0.00	0.00
5.1.1	Lucrări de construcții pentru organizarea șantierului	0.00	0.00
5.1.2	Cheltuieli conexe organizării șantierului	0.00	0.00
6.2	Probe tehnologice și teste	0.00	0.00
TOTAL VALOARE (exclusiv TVA):		220,695.50	169,395.50
Taxa pe valoarea adăugată:		41,932.15	32,185.15
TOTAL VALOARE (inclusiv TVA):		262,627.65	201,580.65



Beneficiar: Școala gimnazială Ecaterina Teodorescu cu structura Grădinița cu program prelungit nr. 33
 Obiectivul: Reabilitare strat de uzură curte interioară a grădiniței și trotuarele de acces preșcolari și
 cadre didactice, Grădinița cu program prelungit nr. 33 Mugurășii
 Proiectant: SC Levnic Design SRL

Centralizatorul cheltuielilor pe obiect și categorii de lucrări		
Nr. cap. / subcap. deviz	Cheltuieli pe categoria de lucrări	Valoarea (exclusiv TVA) Lei
1	2	3
4.1	Construcții și instalații	169,395.50
4.1.1	Curte interioară și trotuare	169,395.50
4.1.1.1	Curte interioară și trotuare	169,395.50
	TOTAL I	169,395.50
4.2	Montaj utilaje, echipamente tehnologice și funcționale	0.00
	TOTAL II	0.00
4.3	Utilaje, echipamente tehnologice și funcționale care necesită montaj	0.00
4.4	Utilaje, echipamente tehnologice și funcționale care nu necesită montaj și echipamente de transport	0.00
4.5	Dotări	18,300.00
4.6	Active necorporale	0.00
	TOTAL III	18,300.00
6.2	Probe tehnologice și teste	0.00
	TOTAL IV	0.00
TOTAL VALOARE (exclusiv TVA):		187,695.50
Taxa pe valoarea adăugată:		35,662.15
TOTAL VALOARE (inclusiv TVA):		223,357.65



BENEFICIAR: Școala gimnazială Ecaterina Teodorescu cu structura Grădinița cu program prelungit nr. 33
PROIECTANT: SC Levnic Design SRL

Anexa Nr. 7 Devizul general al obiectivului de investiții Reabilitare strat de uzură curte interioară a grădiniței și trotuarele de acces preșcolare și cadre didactice, Grădinița cu program prelungit nr. 33 Mugurașii				
Nr. crt.	Denumirea capitolelor și subcapitolelor de cheltuieli	Valoarea (exclusiv TVA)	TVA	Valoarea (inclusiv TVA)
		Lei	Lei	Lei
1	2	3	4	5
CAPITOLUL 1				
Cheltuieli pentru obținerea și amenajarea terenului				
1.1	Obținerea terenului	0.00	0.00	0.00
1.2	Amenajarea terenului	0.00	0.00	0.00
1.3	Amenajări pentru protecția mediului și aducerea terenului la	0.00	0.00	0.00
1.4	Cheltuieli pentru relocarea/protecția utilităților	0.00	0.00	0.00
TOTAL CAPITOLUL 1		0.00	0.00	0.00
CAPITOLUL 2				
Cheltuieli pentru asigurarea utilităților necesare obiectivului de investiții				
2	Cheltuieli pentru asigurarea utilităților necesare obiectivului	0.00	0.00	0.00
TOTAL CAPITOLUL 2		0.00	0.00	0.00
CAPITOLUL 3				
Cheltuieli pentru proiectare și asistență tehnică				
3.1	Studii	0.00	0.00	0.00
3.1.1	Studii de teren	0.00	0.00	0.00
3.1.2	Raport privind impactul asupra mediului	0.00	0.00	0.00
3.1.3	Alte studii specifice	0.00	0.00	0.00
3.2	Documentații-suport și cheltuieli pentru obținerea de avize,	0.00	0.00	0.00
3.3	Expertiză tehnică	0.00	0.00	0.00
3.4	Certificarea performanței energetice și auditul energetic al	0.00	0.00	0.00
3.5	Proiectare	33,000.00	6,270.00	39,270.00
3.5.1	Temă de proiectare	0.00	0.00	0.00
3.5.2	Studiu de fezabilitate	0.00	0.00	0.00
3.5.3	Studiu de fezabilitate/documentație de avizare a lucrărilor	15,000.00	2,850.00	17,850.00
3.5.4	Documentațiile tehnice necesare în vederea obținerii	0.00	0.00	0.00
3.5.5	Verificarea tehnică de calitate a proiectului tehnic și a detaliilor de execuție	3,000.00	570.00	3,570.00
3.5.6	Proiect tehnic și detalii de execuție	15,000.00	2,850.00	17,850.00
3.6	Organizarea procedurilor de achiziție	0.00	0.00	0.00
3.7	Consultanță	0.00	0.00	0.00
3.7.1	Managementul de proiect pentru obiectivul de investiții	0.00	0.00	0.00
3.7.2	Auditul financiar	0.00	0.00	0.00
3.8	Asistență tehnică	5,000.00	950.00	5,950.00
3.8.1	Asistență tehnică din partea proiectantului	0.00	0.00	0.00
3.8.1.1	pe perioada de execuție a lucrărilor	0.00	0.00	0.00
3.8.1.2	pentru participarea proiectantului la fazele incluse în programul de control al lucrărilor de execuție, avizat de către Inspectoratul de Stat în Const	0.00	0.00	0.00
3.8.2	Dirigenție de șantier	5,000.00	950.00	5,950.00
3.8.3	Coordonator în materie de securitate și sănătate (SSM) - conform H.G. nr. 300/2006	0.00	0.00	0.00
TOTAL CAPITOLUL 3		38,000.00	7,220.00	45,220.00
CAPITOLUL 4				
Cheltuieli pentru investiția de bază				
4.1	Construcții și instalații	169,395.50	32,185.15	201,580.65
4.1.1	Curte interioară și trotuare	169,395.50	32,185.15	201,580.65
4.2	Montaj utilaje, echipamente tehnologice și funcționale	0.00	0.00	0.00
4.3	Utilaje, echipamente tehnologice și funcționale care necesită montaj	0.00	0.00	0.00

4.4	Utilaje, echipamente tehnologice și funcționale care nu necesită montaj și echipamente de transport	0.00	0.00	0.00
4.5	Dotari	18,300.00	3,477.00	21,777.00
4.6	Active necorporale	0.00	0.00	0.00
TOTAL CAPITOLUL 4		187,695.50	35,662.15	223,357.65
CAPITOLUL 5				
Alte cheltuieli				
5.1	Organizare de șantier	0.00	0.00	0.00
5.1.1	Lucrări de construcții pentru organizarea șantierului	0.00	0.00	0.00
5.1.2	Cheltuieli conexe organizării șantierului	0.00	0.00	0.00
5.2	Comisioane, cote, taxe, costul creditului	0.00	0.00	0.00
5.2.1	Comisioanele și dobânzile aferente creditului băncii	0.00	0.00	0.00
5.2.2	Cota aferentă ISC pentru controlul calității lucrărilor de	0.00	0.00	0.00
5.2.3	Cota aferentă ISC pentru controlul statului în amenajarea	0.00	0.00	0.00
5.2.4	Cota aferentă Casei Sociale a Constructorilor - CSC	0.00	0.00	0.00
5.2.5	Taxe pentru acorduri, avize conforme și autorizația de	0.00	0.00	0.00
5.3	Cheltuieli diverse și neprevăzute	10,000.00	1,900.00	11,900.00
5.4	Cheltuieli pentru informare și publicitate	0.00	0.00	0.00
TOTAL CAPITOLUL 5		10,000.00	1,900.00	11,900.00
CAPITOLUL 6				
Cheltuieli pentru probe tehnologice și teste				
6.1	Pregătirea personalului de exploatare	0	0	0
6.2	Probe tehnologice și teste	0	0	0
TOTAL CAPITOLUL 6		0	0	0
CAPITOLUL 7				
Cheltuieli aferente marjei de buget și pentru constituirea rezervei de implementare pentru ajustarea				
7.1	Cheltuieli aferente marjei de buget 25% din (1.2 + 1.3 + 1.4 + 2 + 3.1 + 3.2 + 3.3 + 3.5 + 3.7 + 3.8 + 4 + 5.1.1)	0.00	0.00	0.00
7.2	Cheltuieli pentru constituirea rezervei de implementare pentru ajustarea de preț	0.00	0.00	0.00
TOTAL CAPITOLUL 7		0.00	0.00	0.00
TOTAL GENERAL:		235,695.50	44,782.15	280,477.65
din care: C+M (1.2, 1.3, 1.4, 2, 4.1, 4.2, 5.1.1)		169,395.50	32,185.15	201,580.65

Data 03.06.2024

Întocmit,
SC LEVNIC DESIGN SRL

Beneficiar,

Școala gimnazială Ecaterina Teodorescu cu structura Grădinița cu program prelungit nr. 33

director Oprea Oana-Mariana

