

ROMÂNIA
JUDEȚUL BRĂILA
MUNICIPIUL BRĂILA
CONSILIUL LOCAL MUNICIPAL BRĂILA
HOTARAREA NR. 600
din 30.10.2025

Privind: Completarea *anexei nr. 1* la *H.C.L.M. Brăila nr. 215/29.07.2015* referitoare la atribuirea în folosință gratuită, pe durata funcționării capacităților energetice, societății *Distribuție Energie Electrică România S.A., Sucursala Brăila*.

CONSILIUL LOCAL MUNICIPAL BRAILA

La inițiativa Primarului Municipiului Brăila;

Având în vedere referatul de aprobare al inițiatorului, înregistrat sub nr. 543510/22.10.2025, precum și adresele Societății Distribuție Energie Electrică România S.A. – Sucursala Brăila nr. 291424/19.09.2025 și nr. 291418/19.09.2025, înregistrate la Primăria Municipiului Brăila sub nr. 511843/19.09.2025 și nr.511846/19.09.2025;

Văzând raportul comun de specialitate al Direcției Juridic Contencios Administrație Publică Locală și Instituției Arhitect Șef, înregistrat sub nr. 538943/15.10.2025, precum și avizul comisiei de specialitate nr. 2 din cadrul C.L.M. Brăila, înregistrat sub nr. 546992/29.10.2025;

În conformitate cu prevederile art. 12 alin. (2), (3) și (4) din Legea nr.123/2012, Legea energiei electrice și a gazelor naturale, cu modificările și completările ulterioare, precum și ale Legii nr. 50/1991 privind autorizarea executării lucrărilor de construcții, republicată, cu modificările și completările ulterioare;

În baza art. 108 lit. d), art. 129 alin. (1) și alin. (2) lit. c), art. 297 alin. (1), lit. d) și art. 349 din O.U.G. nr. 57/2019, privind Codul administrativ, cu modificările și completările ulterioare;

În temeiul art. 139 alin. (1) și (3) lit. g), coroborat cu art. 196 alin. (1) lit. a) din O.U.G. nr. 57/2019, privind Codul administrativ, cu modificările și completările ulterioare;

HOTARASTE:

Art.1 (1) Se aprobă completarea *anexei nr.1* la *H.C.L.M. Brăila nr.215/29.07.2015*, cu pozițiile prevăzute în *anexa nr.1*, parte integrantă din prezenta hotărâre.

(2) Se aprobă atribuirea în folosință gratuită, pe durata funcționării capacității energetice, Societății Distribuție Energie Electrică România S.A. – Sucursala Brăila, a terenului aparținând domeniului public al Municipiului Brăila, în suprafață de 12,49 mp, din care: 1,49 mp (1,22x1,22 m – fundație stâlpi tip SE 11) + 2,2 mp (fundații - 2 stâlpi SC10001 1,05x1,05 m) + 8,8 mp (fundații - 8 stâlpi SC10005 1,05x1,05 m), în vederea realizării lucrării „Modernizare LEA 0,4KV și branșamente consumatori din Municipiul Brăila, cartier Radu Negru – Zona PTM 1374 Radu Negru 6 – Etapa 4”, conform *anexei nr. 1.1*, parte integrantă din prezenta hotărâre.

(3) Se aprobă atribuirea în folosință gratuită, pe durata funcționării capacității energetice, Societății Distribuție Energie Electrică România S.A. – Sucursala Brăila, a terenului aparținând domeniului public al Municipiului Brăila, în suprafață de 5,89 mp, din care: 1,49 mp (1,22x1,22 m – fundație stâlpi tip SE 11) + 4,4 mp (fundații - 4 stâlpi SC10005 1,05x1,05 m), în vederea realizării lucrării „Modernizare LEA 0,4 KV și bransamente consumatori din municipiul Brăila, Radu – Negru – zona PTM 1375 ZOO, PTM 1376 Radu Negru 7, PTZ 17 0998 Buzăului – etapa – 3”, conform **anexelor nr.1.2 și nr. 1.3**, părți integrante din prezenta hotărâre.

Art.2 Predarea - primirea amplasamentelor prevăzute la art. 1 din prezenta hotărâre, se va face pe bază de proces - verbal de predare - primire, încheiat între reprezentanții Primăriei Municipiului Brăila și reprezentanții Societății Distribuție Energie Electrică România – Sucursala Brăila.

Art.3 (1) După încheierea lucrărilor, executantul are obligația aducerii terenurilor la forma inițială existentă la data acordării dreptului de execuție a lucrărilor, amplasamentele revenind în posesia Municipiului Brăila.

(2) În cazul în care proiectele nu sunt finalizate în termenul specificat, Municipiul Brăila poate retrage dreptul de execuție.

Art.4 Prezenta hotărâre va fi dusă la îndeplinire de Primarul Municipiului Brăila, prin Direcția Juridic Contencios Administrație Publică Locală, Direcția Tehnică și Instituția Arhitect Șef, iar Secretarul General al Municipiului Brăila o va comunica celor interesați.

PREȘEDINTE DE ȘEDINȚĂ,

CĂTĂLIN NICOLESCU



**CONTRASEMNEAZĂ
SECRETAR GENERAL,**

ION DRĂGAN


Anexa 1
La H.C.L.M. nr. 600/30.10.2025

**Terenuri ce urmează a fi atribuite în folosință gratuită pe durata
funcționării capacității energetice**

Nr. crt.	Teren situat în Municipiul Brăila	Suprafață teren (mp)
1	cartier Rdu Negru zona PTM 1374 Radu Negru 6 etapa 4	12,49
	Radu Negru – Zona PTM 1376 Radu Negru7, PTZ 17 0998 Buzăului – etap 3	5,89





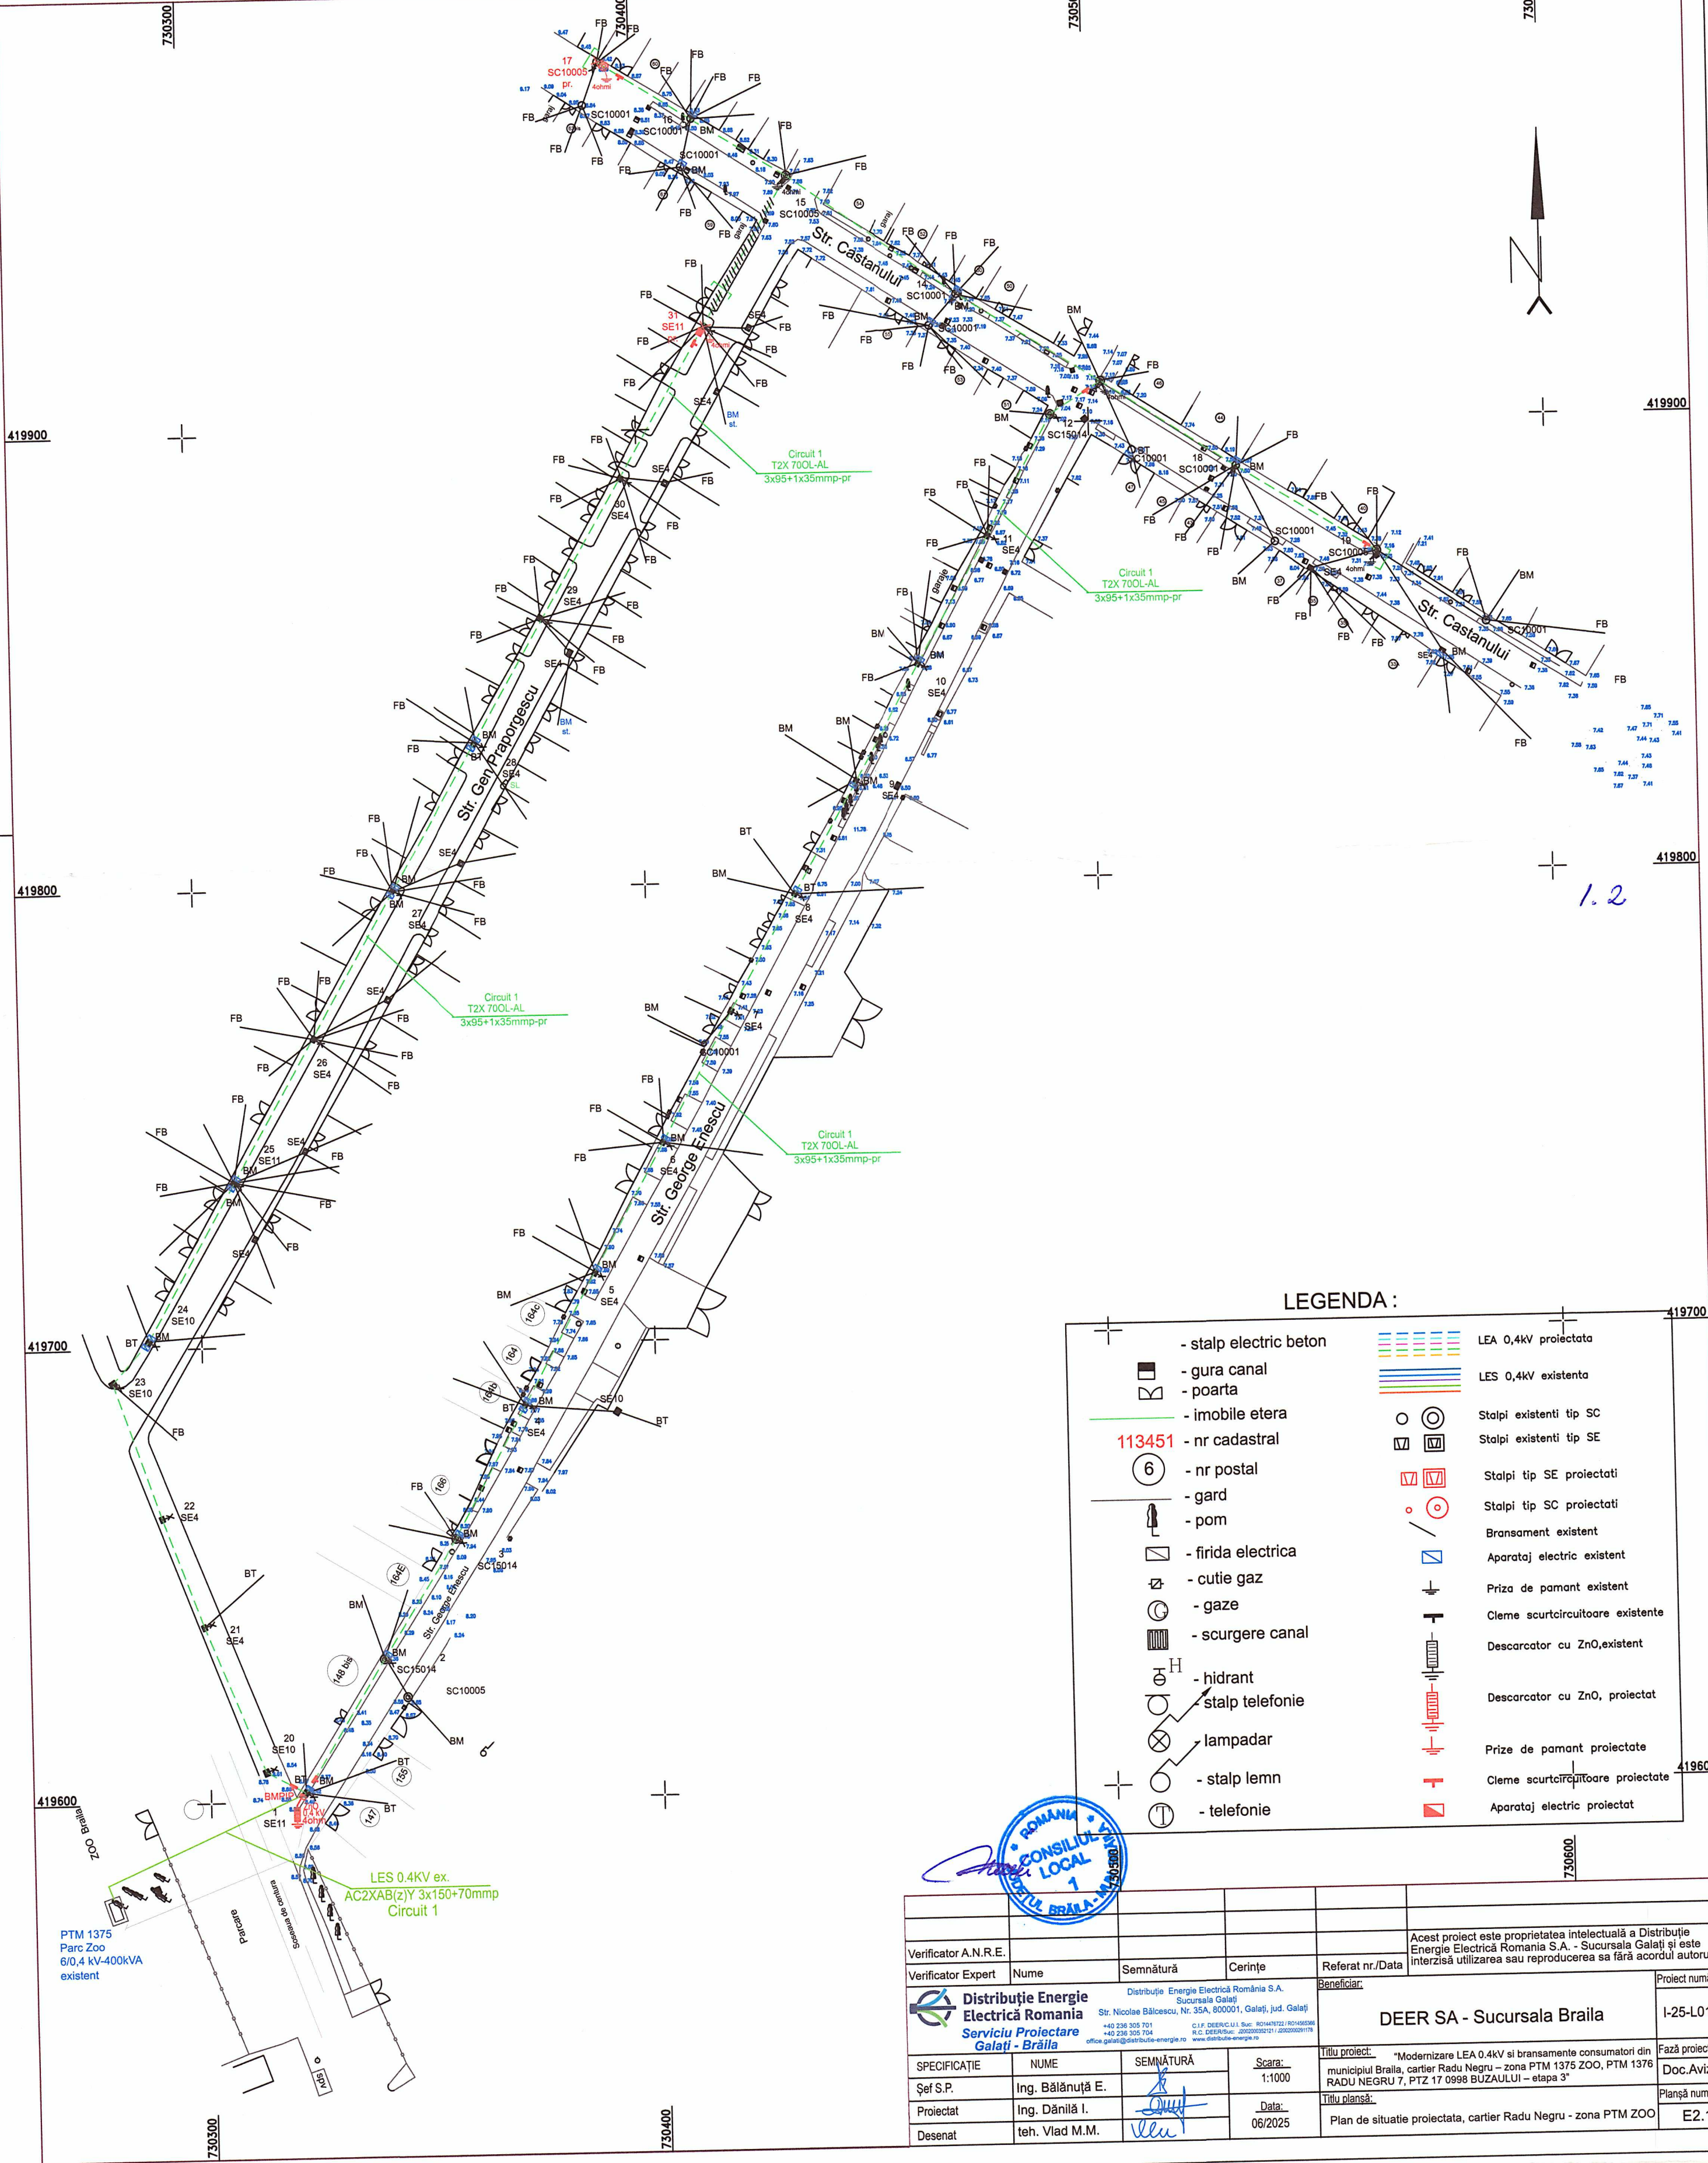

LEGENDA :

- stălp electric beton	LEA 0,4kV proiectata
- gura canal	LES 0,4kV existenta
- poarta	
- imobile etera	Stalpi existenti tip SC
113451 - nr cadastral	Stalpi existenti tip SE
6 - nr postal	Stalpi tip SE proiectati
- gard	Stalpi tip SC proiectati
- pom	Bransament existent
- firida electrica	Aparat electric existent
- cutie gaz	Priza de pamant existent
- gaze	Cleme scurtcircuitoare existente
- scurgere canal	Descarcator cu ZnO,existent
- hidrant	Descarcator cu ZnO, proiectat
stălp telefonie	Prize de pamant proiectate
lampadar	Cleme scurtcircuitoare proiectate
- stălp lemn	Aparat electric proiectat
- telefonie	

Verificator A.N.R.E.				Acest proiect este proprietatea intelectuală a Distribuției Energie Electrice România S.A. - Sucursala Galați și este interzisă utilizarea sau reproducerea sa fără acordul autorului	Proiect număr:
Verificator Expert	Nume	Semnătură	Cerințe	Referat nr./Data	I-25-L012
Distribuție Energie Electrică România Serviciu Proiectare Galați - Brăila Distribuție Energie Electrică România S.A. Sucursala Galați Str. Nicolae Bălcescu, Nr. 35A, 800001, Galați, jud. Galați 440 236 305 701 C.F.P. DEER SA Suc. Braila 170905098 440 236 305 704 R.C. DEER SA Suc. Braila 170905098 office.galati@deer-energie.ro www.distributie-energie.ro					Beneficiar:
					DEER SA - Sucursala Braila
SPECIFICAȚIE	NUME	SEMNĂTURĂ	Scara:	Titlu proiect:	Fază proiect:
Șef S.P.	Ing. Bălanuță E.		1:1000	"Modernizare LEA 0.4kV și bransamente consumatori din municipiul Braila, cartier Radu Negru - zona PTM 1375 ZOO, PTM 1376 RADU NEGRU 7, PTZ 17 0998 BUZĂULUI - etapa 3"	Doc.Avize
Proiectat	Ing. Dănilă I.		Data:	Titlu plansă:	Plansă număr:
Desenat	teh. Vlad M.M.		06/2025	Plan de situatie proiectata, cartier Radu Negru - zona PTM ZOO	E2.1

