
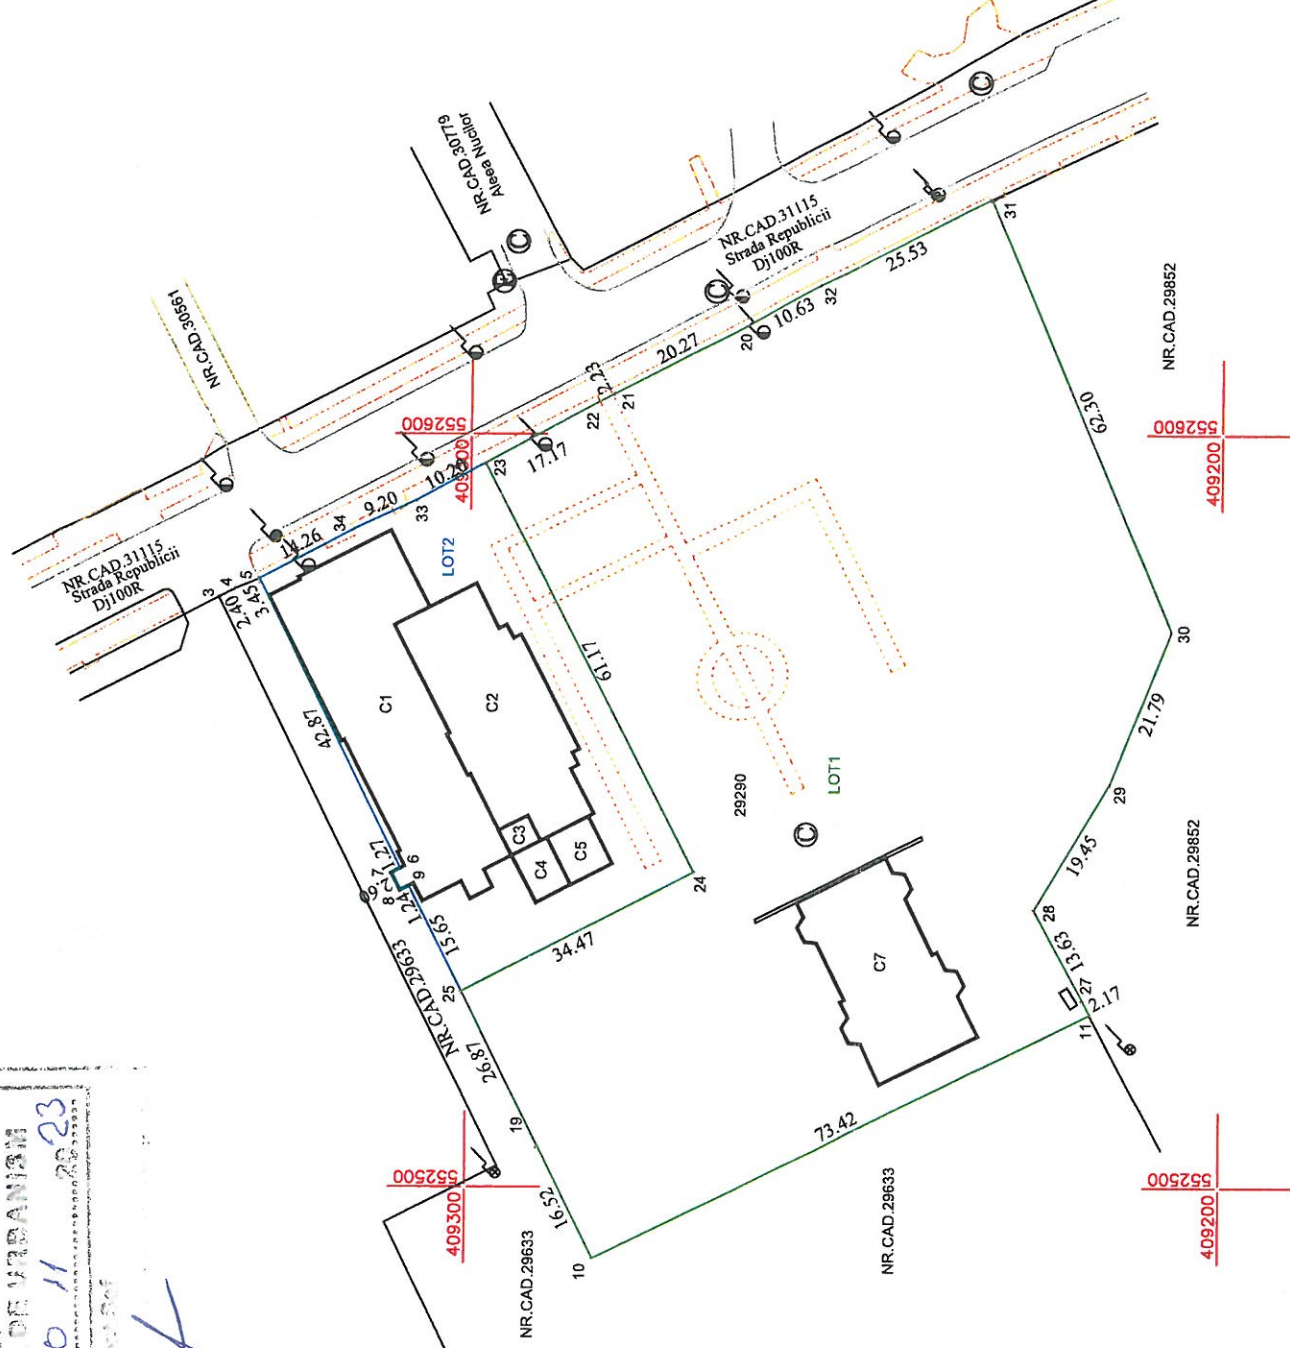



Plan de amplasament si delimitare a imobilului
cu propunerea de dezlipire

Sc. 1:1000

Nr. cadastral	Suprafata masurata a imobilului (mp)	Adresa imobilului
29290	10003	Loc. Breaza De Jos, Str Republicii, Nr. 63, Tarla 28 Parcelele 433,434
Unitatea Administrativ Teritoriala (UAT)		
Cartea Funciara nr.	29290	OR. BREAZA

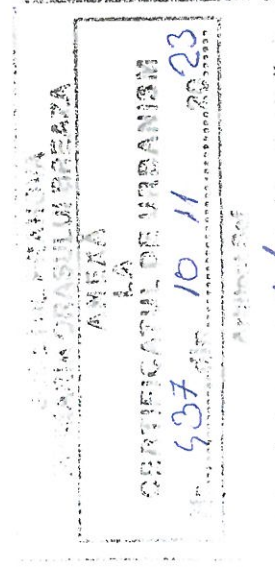

MUSCALU
MAGDALENA-
DANIELA
ACU nr.
438/08.11.2023

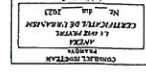

Președinte de sedință



Goran Maria Cătălina

Dezlipire imobil


Situatia actuala (inainte de dezlipire)			Situatia viitoare (dupa dezlipire)		
Nr. cad	Suprafata (mp)	Descrierea imobilului	Nr. cad	Suprafata (mp)	Descrierea imobilului
29290	10003	TDI		7918	LOTUL 1
				2085	LOTUL 2
Total	10003	-	-	10003	-
Executant: Ing. Anghelache Ghe. Laurentiu CERTIFICAT DE AUTORIZARE seria RO-PH-F Nr. 0216, categoria B Confirm executarea masuratorilor la teren, corectitudinea intocmirii documentatiei cadastrale si corespondenta acestora cu realitatea din teren.			Inspector		
Gheorghe- Laurentiu Anghelache			Confirm introducerea imobilului in baza de date integrata si atribuirea numarului cadastral. Semnătura si stampila Data: _____		
Data: 10.2023			Stampila OCPI		


Plan de amplasament si delimitare a imobilului cu propunerea de dezlipire

Sc. 1:1000

Nr. cadastral	Suprafata masurata a imobilului (mp)	Adresa imobilului
29633	13392	Loc. Breaza De Jos, Str Republicii, Nr. 67, Tarla 28 Parcelele 433,434
Unitatea Administrativ Teritoriala (UAT)		
Cartea Funciara nr.	29633	OR. BREAZA


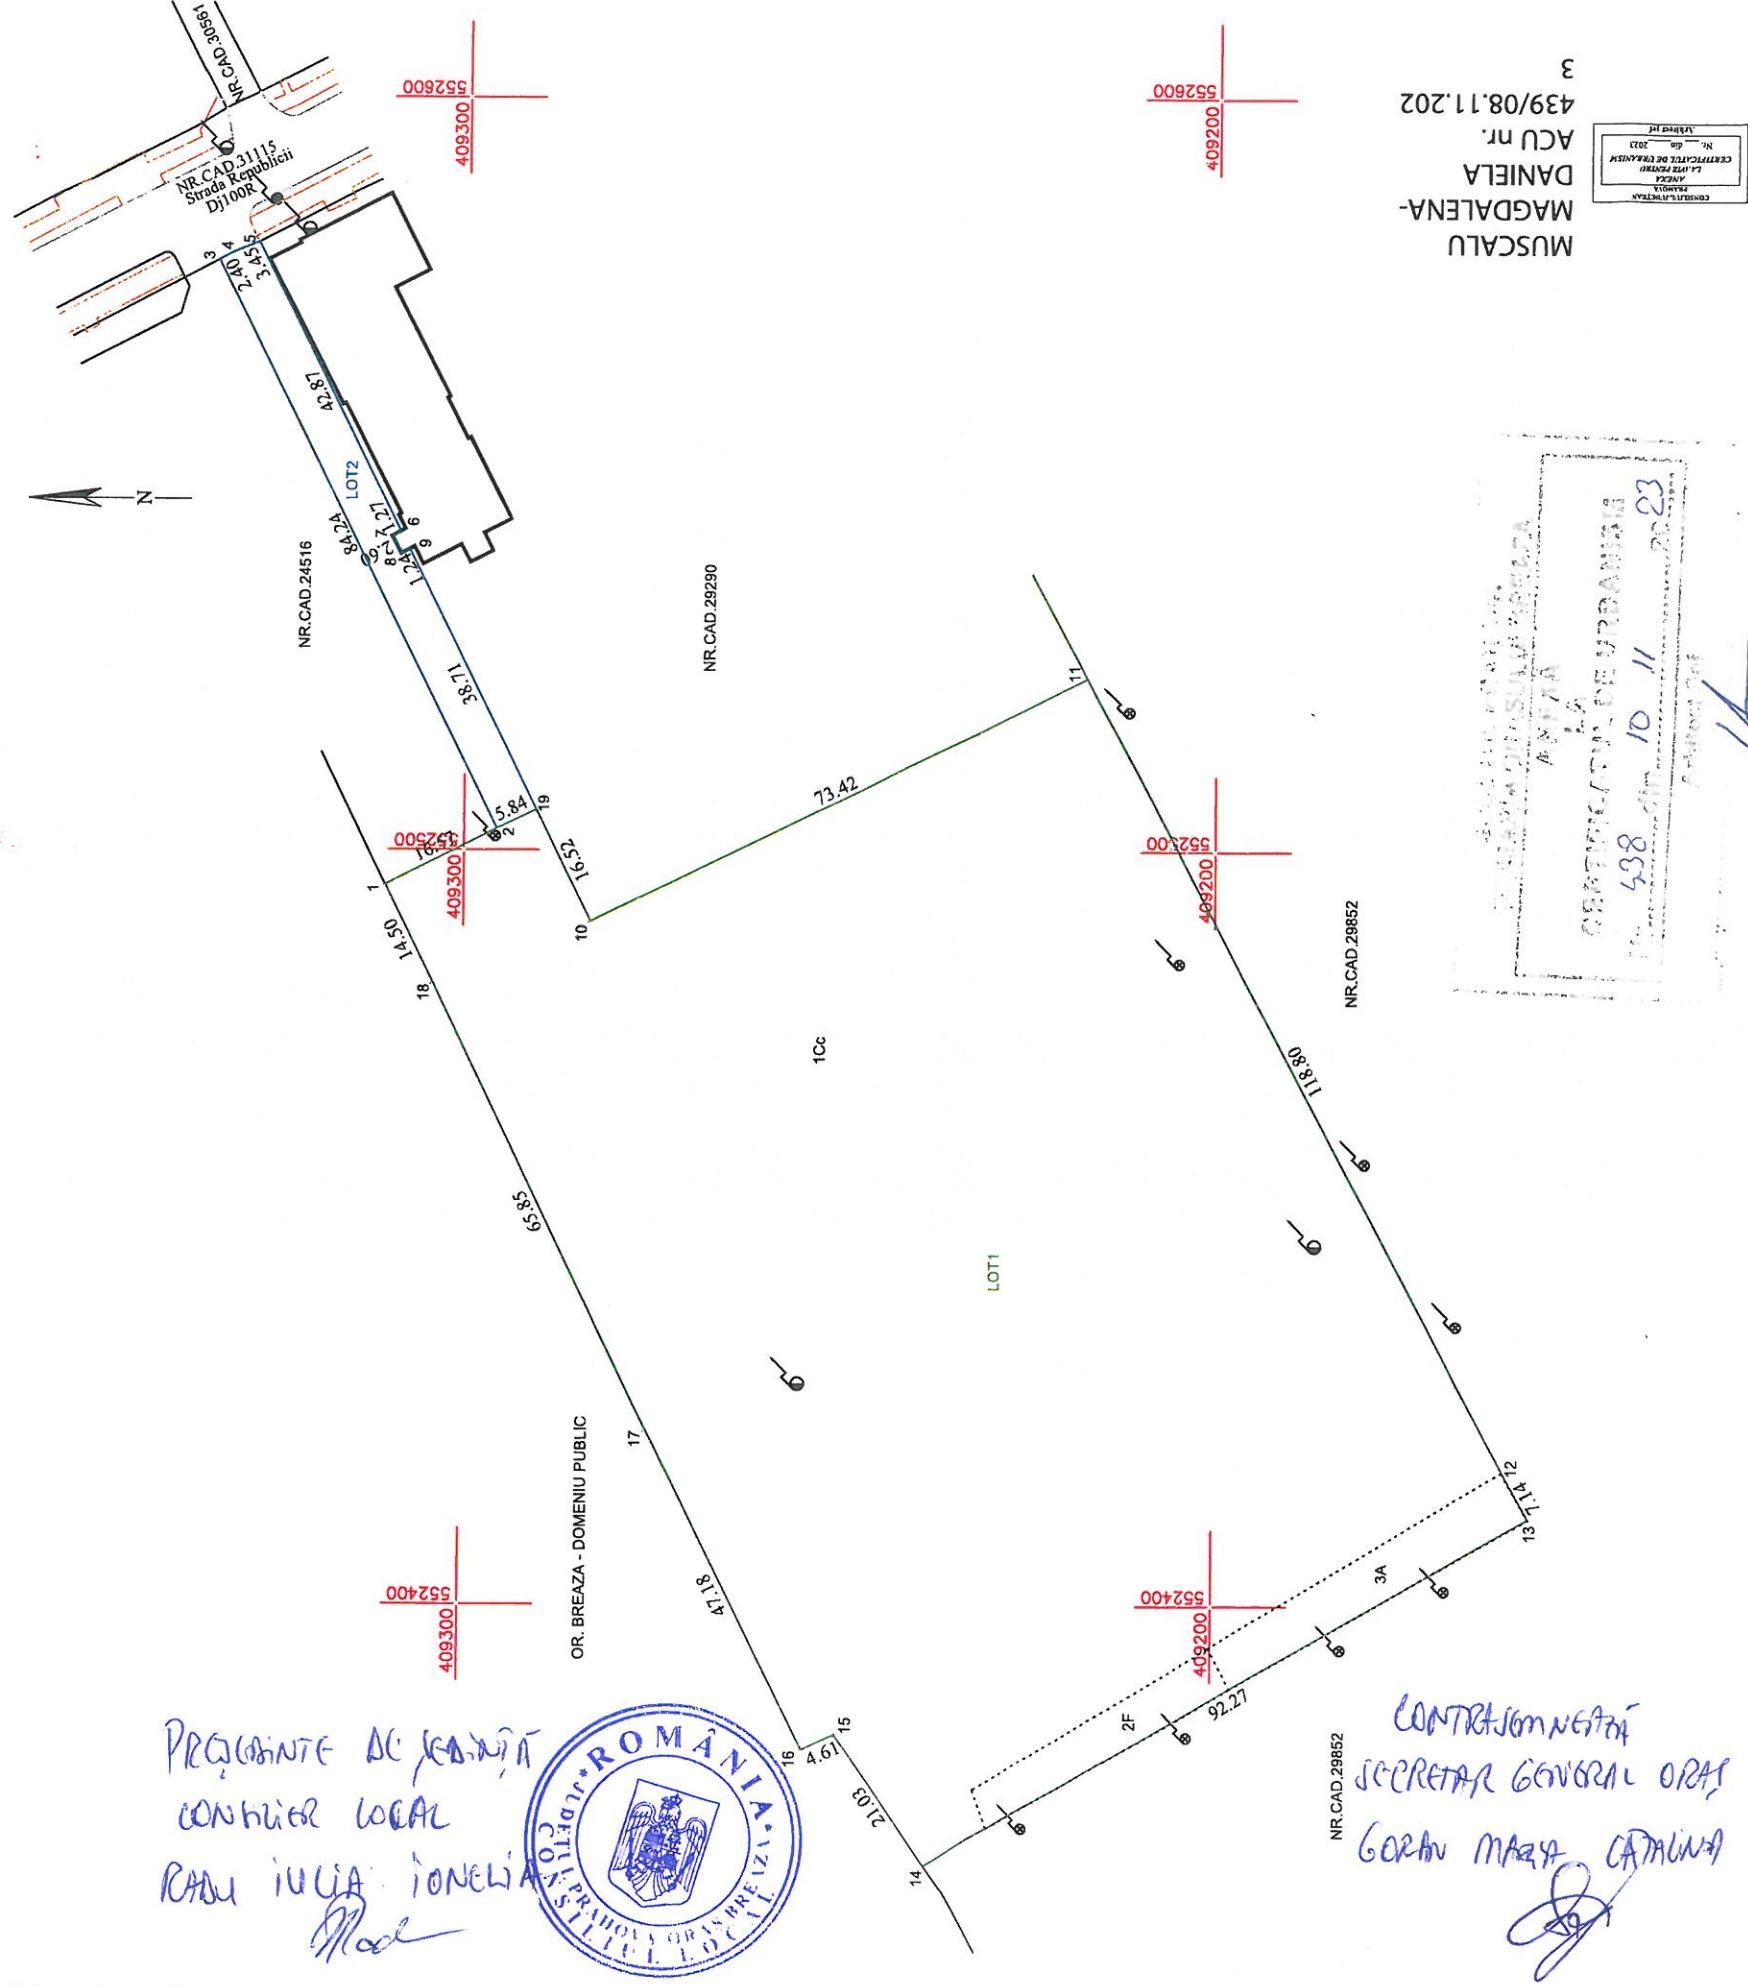


Dezlipire imobil

Situatia actuala (inainte de dezlipire)			Situatia viitoare (dupa dezlipire)		
Nr. cad	Suprafata (mp)	Descrierea imobilului	Nr. cad	Suprafata (mp)	Descrierea imobilului
29633	13392	Cc, F, A		12903	Cc, F, A
		TDI		489	Cc
Total	13392	-	-	13392	-
Executant: Ing. Anghelache Ghe. Laurentiu CERTIFICAT DE AUTORIZARE seria RO-PH-F Nr. 0216, categoria B Confirm executarea masuratorilor la teren, corectitudinea intocmirii documentatiei cadastrale si corespondenta acestora cu realitatea din teren. Semnătura si stampila Data: 10.2023			Inspector Confirm introducerea imobilului in baza de date integrata si atribuirea numarului cadastral. Semnătura si stampila Data: _____ Stampila OCPI		

Anexa 2 la HCL nr. 23/11.2023

MUSCALU
MAGDALENA-
DANIELA
ACU nr.
439/08.11.202

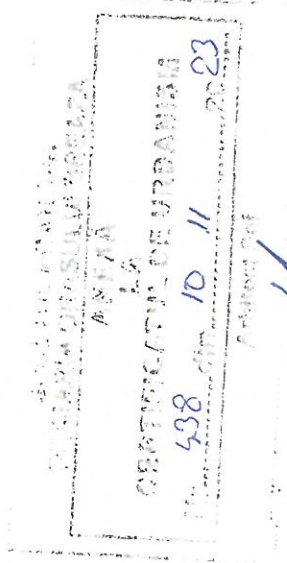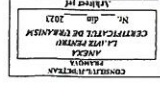

RADU IULIA IONELIA




CONTRASIGNATURA
SECRETAR GENERAL ORAS
GORTU MARIA CATALINA

Plan de amplasament si delimitare a imobilului
cu propunerea de dezlipire

Sc. 1:1000

Nr. cadastral	Suprafata masurata a imobilului (mp)	Adresa imobilului
29852	38909	Loc. Breaza De Jos, Str Republicii, Nr. 63, Tarla 28 Parcelele 432,433,434
Cartea Funciara nr. 29852		Unitatea Administrativ Teritoriala (UAT) OR. BREAZA

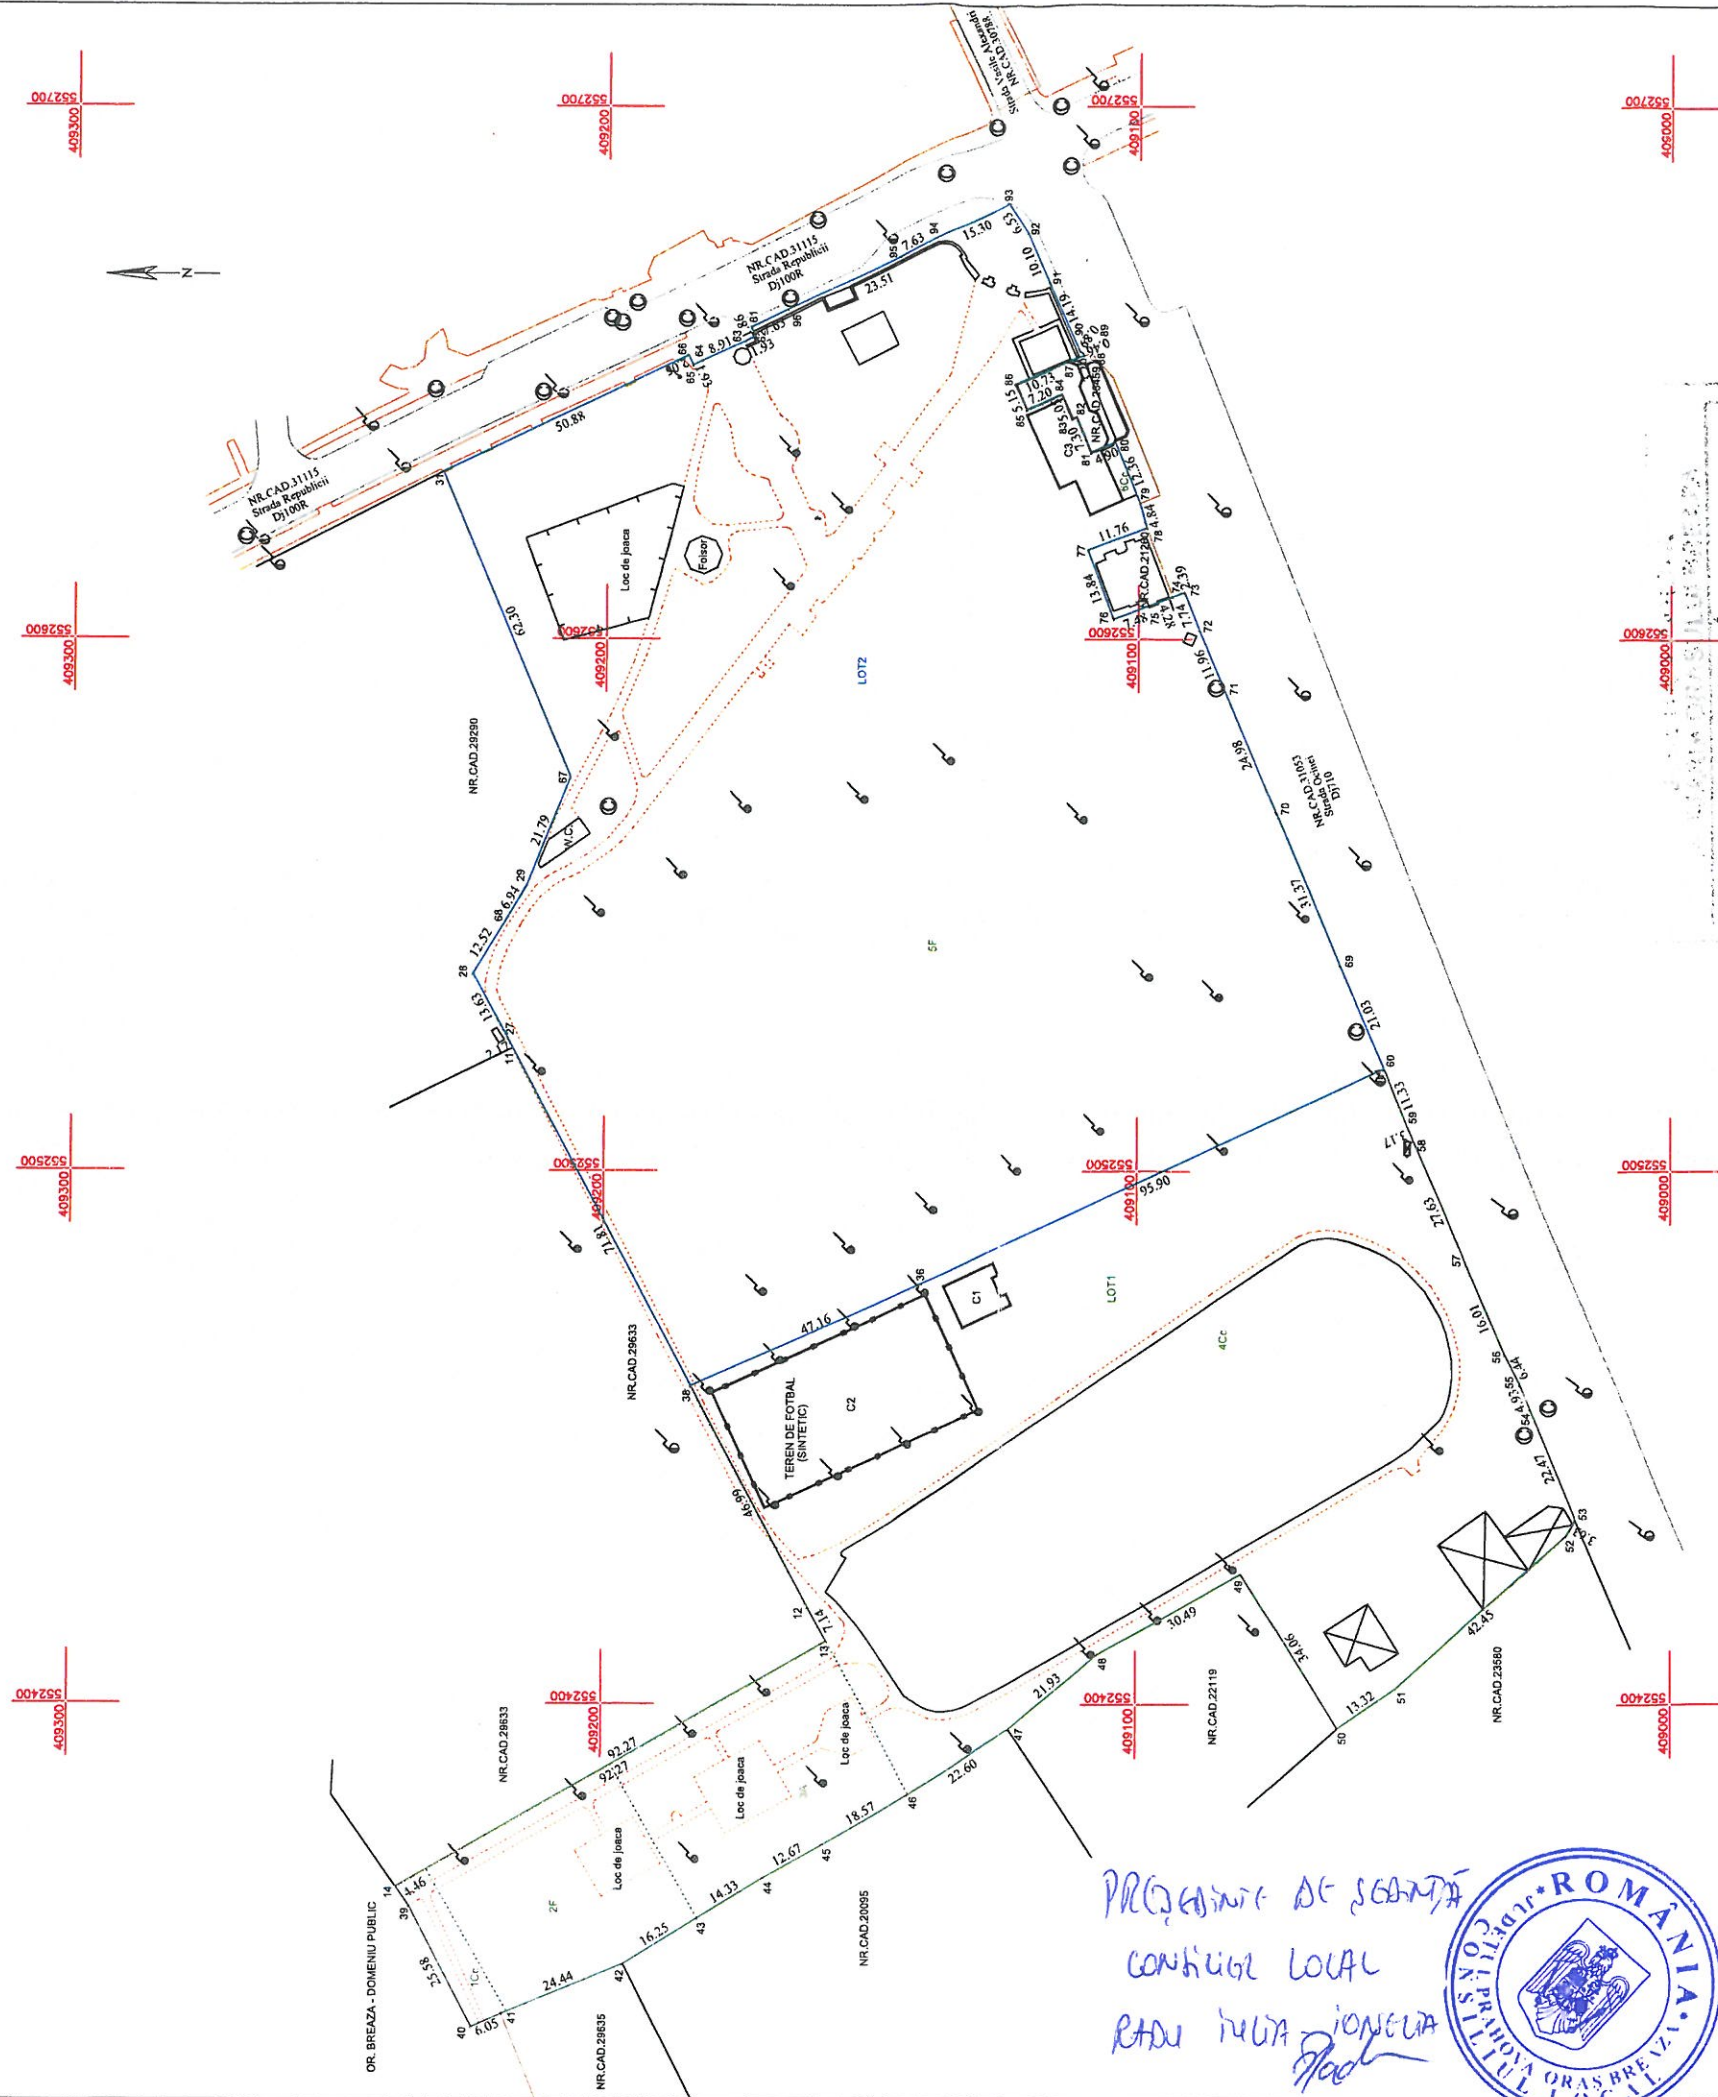

PRESEDINTE DE SEDINTA
CONSILIUL LOCAL
RADU IULIA DIONELIA



CONTRASemnat
SECRETAR GENERAL ORAS
CORIAN MARIA CATALINA

Dezlipire imobil

Situatia actuala (inainte de dezlipire)			Situatia viitoare (dupa dezlipire)		
Nr. cad	Suprafata (mp)	Categoria de folosinta	Nr. cad	Suprafata (mp)	Categoria de folosinta
29852	38909	Cc,F,A		15415	Cc,F,A
		TDI		23494	Cc,F
Total	38909	-		38909	-
Executant: Ing. Anghelache Ghe. Laurentiu CERTIFICAT DE AUTORIZARE seria RO-PH-F Nr. 0216, categoria B Confirm executarea masuratorilor la teren, corectitudinea intocmirii documentatiei cadastrale si corespondenta acesteia cu realitatea din teren. Semnatura si stampila Gheorghe-Laurentiu Anghelache Data: 10.2023			Inspector Confirm introducerea imobilului in baza de date integrata si atribuirea numarului cadastral. Semnatura si stampila Data: _____ Stampila OCPI		

ANEXA 3 LA HCL NR. 23/11.2023

MUSCALU
MAGDALENA
ACU nr.
440/08.11.2023

