

Nr. cadastral/topografic	Suprafata masurata (mp)	Adresa imobilului
405756 - Ps269/1/2/2	116 770	Extravilan, loc. Bazosu Nou, com. Bucovat, jud. Timis
Cartea Funciara nr.		Unitatea Administrativ Teritoriala (UAT)
405756		BUCOVAT

Elemente de perimetrare

Nr. Pct.	Lungimi laturi D(i,i+1)	Nr. Pct.	Lungimi laturi D(i,i+1)	Nr. Pct.	Lungimi laturi D(i,i+1)	Nr. Pct.	Lungimi laturi D(i,i+1)	Nr. Pct.	Lungimi laturi D(i,i+1)
1	130.103	29	30.772	57	29.346	88	0.292	116	3.581
2	28.748	30	45.581	58	22.256	89	0.916	117	14.188
3	57.608	31	23.315	59	29.649	90	1.180	118	6.885
4	26.655	32	26.921	60	23.413	91	0.332	119	15.403
5	8.038	33	49.624	61	21.859	92	1.136	120	13.501
6	0.160	34	76.407	62	12.956	93	0.327	121	9.449
7	41.842	35	36.167	63	73.952	94	2.194	122	14.196
8	131.601	36	6.647	64	4.923	95	20.571	123	13.334
9	39.861	37	24.187	65	1.267	96	16.003	124	5.490
10	40.114	38	19.224	66	12.424	97	24.507	125	3.592
11	5.536	39	17.503	67	9.745	98	18.852	126	3.167
12	14.651	40	39.022	68	6.169	99	4.563	127	6.914
13	15.673	41	18.403	69	2.995	100	16.346	128	16.029
14	43.293	42	4.902	70	12.021	101	0.631	129	3.214
15	22.723	43	42.479	71	13.297	102	13.587	130	11.062
16	59.036	44	43.460	72	15.722	103	7.636	131	6.906
17	11.134	45	40.145	73	12.517	104	9.042	132	15.648
18	57.876	46	41.959	74	25.910	105	19.446	133	1.053
19	17.898	47	95.266	75	15.968	106	8.289	134	13.784
20	8.949	48	18.280	76	24.711	107	0.695	135	5.424
21	2.830	49	15.258	77	23.544	108	27.561	136	11.926
22	10.925	50	23.201	78	10.151	109	35.287	137	3.151
23	18.731	51	55.010	79	43.274	110	23.768	138	4.156
24	16.142	52	43.643	80	5.761	111	33.882	139	4.472
25	21.288	53	31.319	81	17.673	112	39.679	140	16.512
26	4.488	54	36.089	82	23.857	113	3.575	141	11.095
27	27.650	55	23.634	83	25.968	114	10.452	142	3.670
28	17.439	56	23.505	84	16.362	115	18.335	143	16.960
				85	1.624				
				86	10.565				
				87	2.212				

TABEL DE MISCARE PARCELARA PENTRU DEZLIPIRE Nr. proiect: 135/2024


SITUATIA ACTUALA (inainte de dezlipire)				SITUATIA VIITOARE (dupa dezlipire)			
Nr. cadastral	Suprafata (mp)	Categoria de folosinta	Descrierea imobilului	Nr. cadastral	Suprafata (mp)	Categoria de folosinta	Descrierea imobilului
405756	116 770	Pasune	Pasune extravilan		111 770	Pasune	LOT 1 Pasune extravilan
					5 000	Pasune	LOT 2 Pasune extravilan
Total	116 770	-	-	-	116 770	-	-


Executant, Ing. SUTELU MARIA S.C. MS - CAD S.R.L.

Confirm executarea masurilor la teren, corectitudinea intocmirii documentatiei cadastrale si corespondenta acesteia cu realitatea din teren
Data: 09.04.2024

Inspector,

Confirm introducerea imobilului in baza de date integrata si atribuirea numarului cadastral
Data:

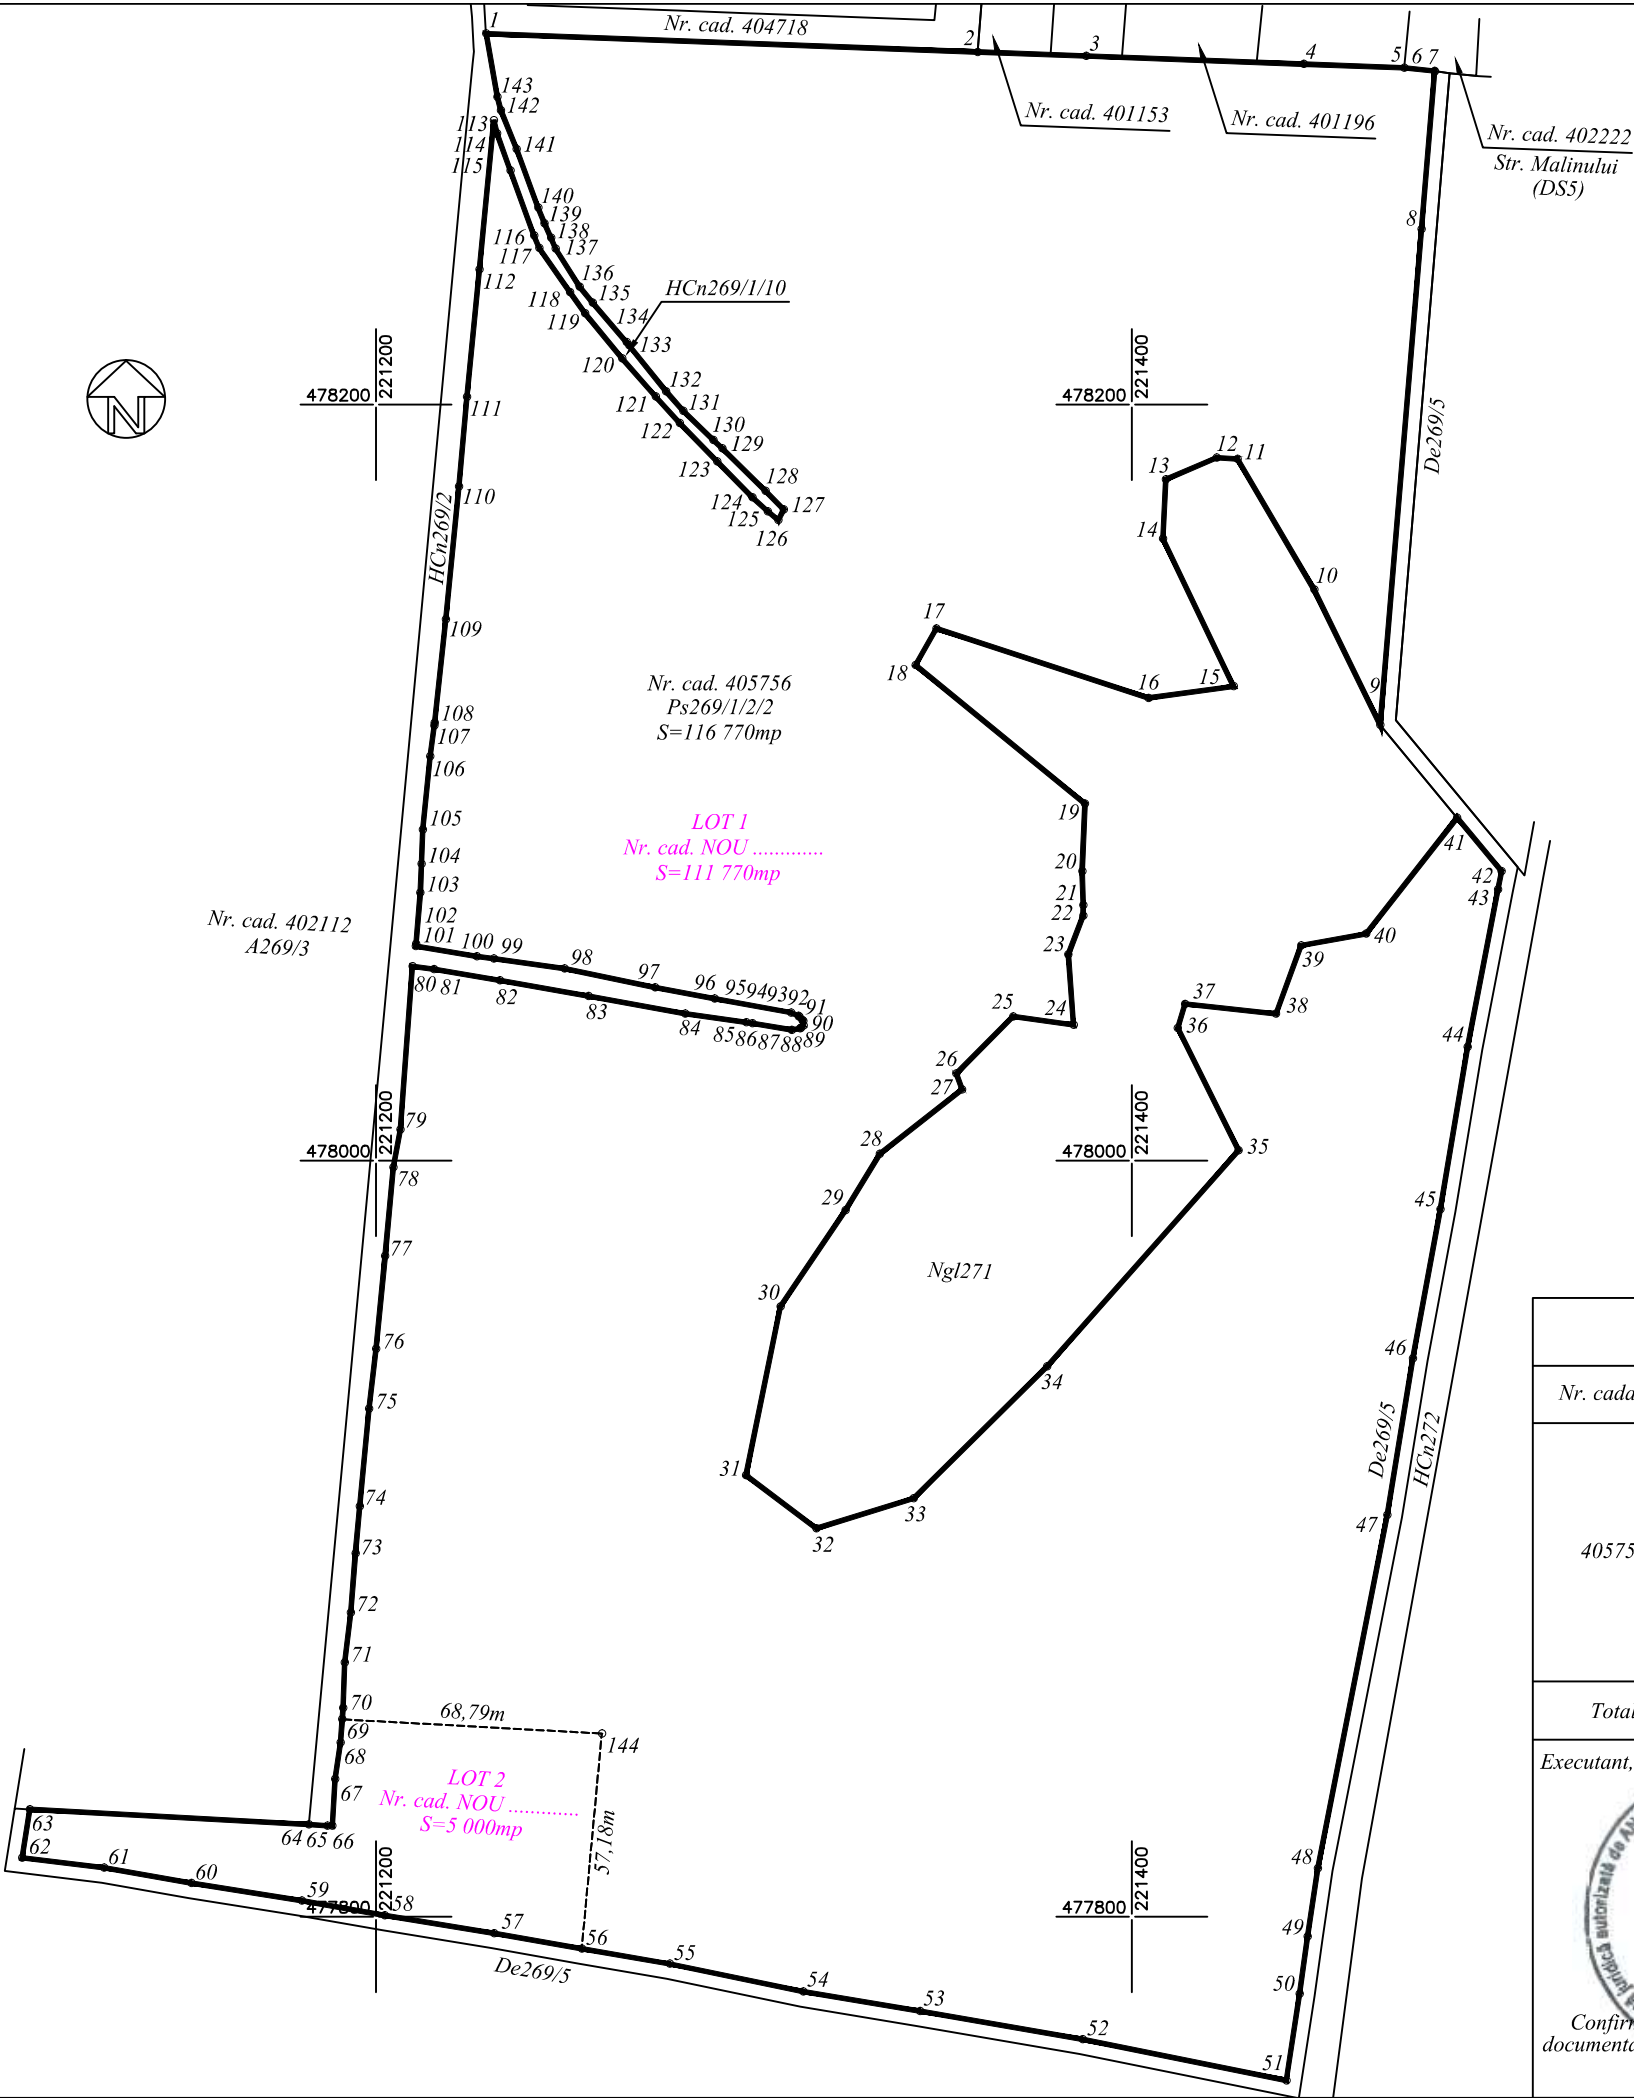

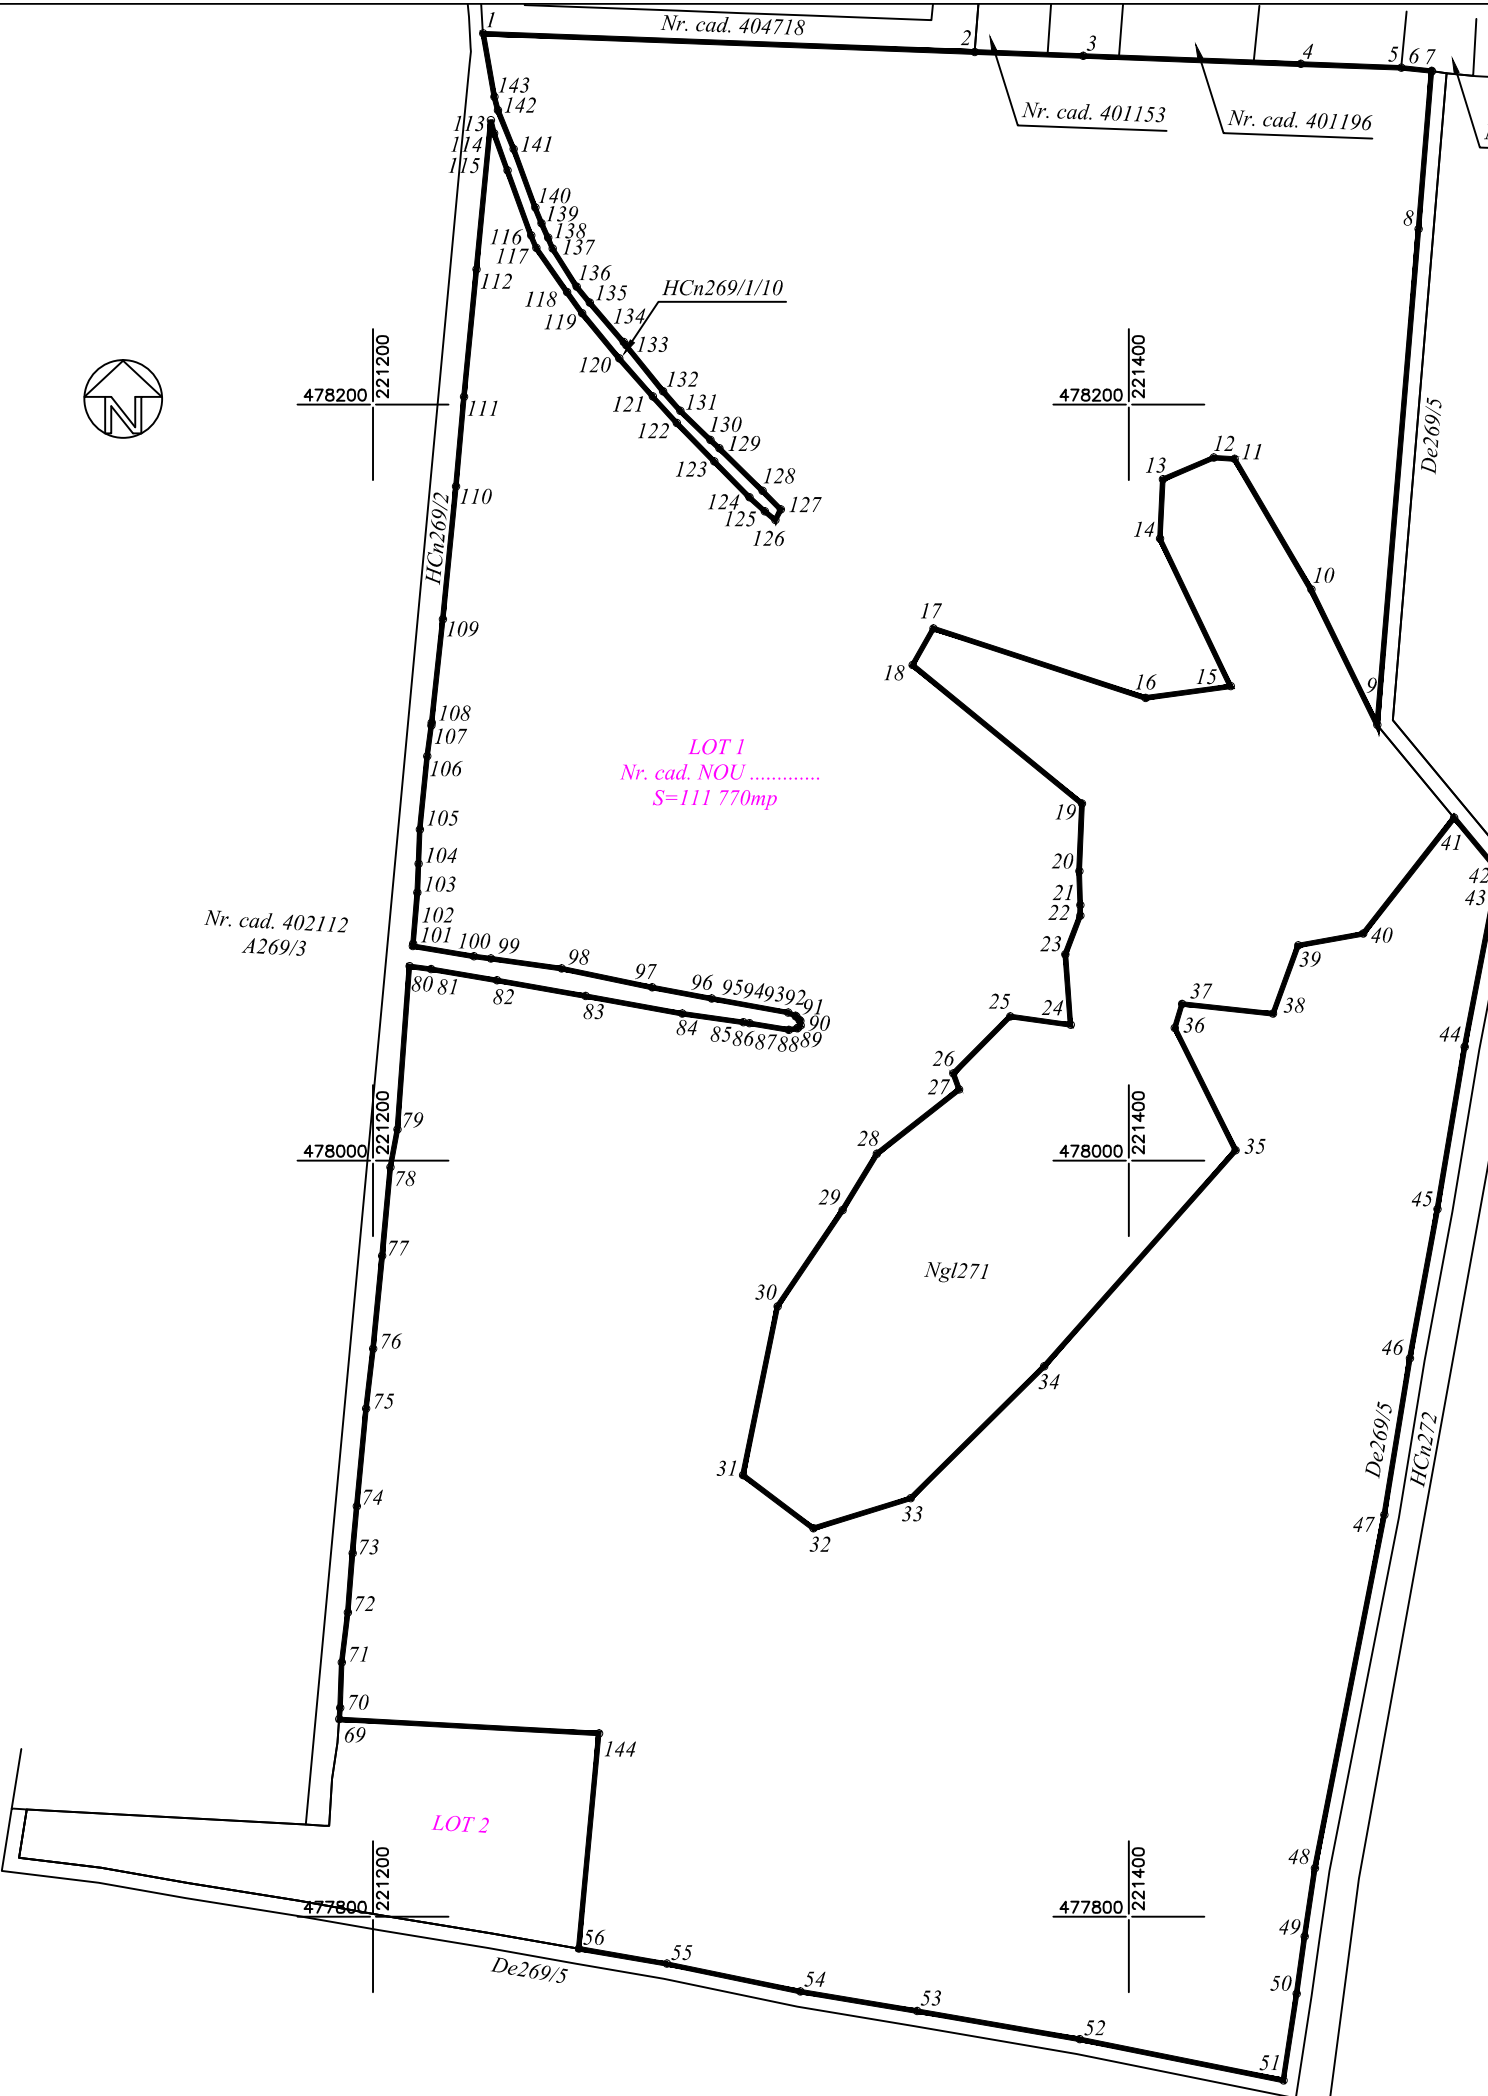

PLAN DE AMPLASAMENT SI DELIMITARE A IMOBILULUI		
Scara 1: 2000		
ANEXA NR. 16		
Nr. cadastral/topografic	Suprafata masurata (mp)	Adresa imobilului
	111 770	Extravilan, loc. Bazosu Nou, com. Bucovat, jud. Timis
Cartea Funciara nr.		Unitatea Administrativ Teritoriala (UAT)
		BUCOVAT

Elemente de perimetrare									
Nr. Pct.	Lungimi laturi D(i,i+1)	Nr. Pct.	Lungimi laturi D(i,i+1)	Nr. Pct.	Lungimi laturi D(i,i+1)	Nr. Pct.	Lungimi laturi D(i,i+1)	Nr. Pct.	Lungimi laturi D(i,i+1)
1	130.103	29	30.772	144	68.79	88	0.292	116	3.581
2	28.748	30	45.581	69	2.995	89	0.916	117	14.188
3	57.608	31	23.315	70	12.021	90	1.180	118	6.885
4	26.655	32	26.921	71	13.297	91	0.332	119	15.403
5	8.038	33	49.624	72	15.722	92	1.136	120	13.501
6	0.160	34	76.407	73	12.517	93	0.327	121	9.449
7	41.842	35	36.167	74	25.910	94	2.194	122	14.196
8	131.601	36	6.647	75	15.968	95	20.571	123	13.334
9	39.861	37	24.187	76	24.711	96	16.003	124	5.490
10	40.114	38	19.224	77	23.544	97	24.507	125	3.592
11	5.536	39	17.503	78	10.151	98	18.852	126	3.167
12	14.651	40	39.022	79	43.274	99	4.563	127	6.914
13	15.673	41	18.403	80	5.761	100	16.346	128	16.029
14	43.293	42	4.902	81	17.673	101	0.631	129	3.214
15	22.723	43	42.479	82	23.857	102	13.587	130	11.062
16	59.036	44	43.460	83	25.968	103	7.636	131	6.906
17	11.134	45	40.145	84	16.362	104	9.042	132	15.648
18	57.876	46	41.959	85	1.624	105	19.446	133	1.053
19	17.898	47	95.266	86	10.565	106	8.289	134	13.784
20	8.949	48	18.280	87	2.212	107	0.695	135	5.424
21	2.830	49	15.258			108	27.561	136	11.926
22	10.925	50	23.201			109	35.287	137	3.151
23	18.731	51	55.010			110	23.768	138	4.156
24	16.142	52	43.643			111	33.882	139	4.472
25	21.288	53	31.319			112	39.679	140	16.512
26	4.488	54	36.089			113	3.575	141	11.095
27	27.650	55	23.634			114	10.452	142	3.670
28	17.439	56	57.18			115	18.335	143	16.960

Nr. proiect: 135/2024

A. Date referitoare la teren

Nr. Parcela	Categorie de folosinta	Suprafata (mp)	Mentiuini
1	Pasune	111 770	LOT 1 - Pasune extravilan
Total	-	111 770	-

B. Date referitoare la constructii

Cod. constr.	Destinatia	Suprafata construita la sol (mp)	Mentiuini
-	-	-	-
Total	-	-	-

Suprafata totala masurata a imobilului = 111 770 mp
Suprafata din act = 111 770 mp

Executant, Ing. SUTEU MARIA

S.C. MS - CAD S.R.L.

Inspector,

CERTIFICAT DE AUTORIZARE
Seria RO-B-J
Nr.2053/25.05.2021
MS-CAD S.R.L.

CERTIFICAT DE AUTORIZARE
Seria RO-B-F
Nr.1566/21.03.2013
Maria

Confirm executarea masuratorilor la teren, corectitudinea intemirii documentatiei cadastrale si corespondenta acesteia cu realitatea din teren

Confirm introducerea imobilului in baza de date integrata si atribuirea numarului cadastral

Data: 09.04.2024

Nr. cadastral/topografic	Suprafata masurata (mp)	Adresa imobilului
	5 000	Extravilan, loc. Bazosu Nou, com. Bucovat, jud. Timis
Cartea Funciara nr.		Unitatea Administrativ Teritoriala (UAT)
		BUCOVAT

Elemente de perimetrare

Nr. Pct.	Lungimi laturi $D(i,i+1)$
56	23.505
57	29.346
58	22.256
59	29.649
60	23.413
61	21.859
62	12.956
63	73.952
64	4.923
65	1.267
66	12.424
67	9.745
68	6.169
69	68.79
144	57.18

Nr. proiect: 135/2024

A. Date referitoare la teren			
Nr. Parcela	Categorie de folosinta	Suprafata (mp)	Mentiuni
1	Pasune	5 000	LOT 2 - Pasune extravilan
Total	-	5 000	-
B. Date referitoare la constructii			
Cod. constr.	Destinatia	Suprafata construita la sol (mp)	Mentiuni
-	-	-	-
Total	-	-	-
Suprafata totala masurata a imobilului = 5 000 mp Suprafata din act = 5 000 mp			
Executant, Ing. SUTEU MARIA 		S.C. MS - CAD S.R.L. 	Inspector,
Confirm executarea masuratorilor la teren, corectitudinea intoamirii documentatiei cadastrale si corespondenta acesteia cu realitatea din teren Data: 09.04.2024		Confirm introducerea imobilului in baza de date integrata si atribuirea numarului cadastral Data:	