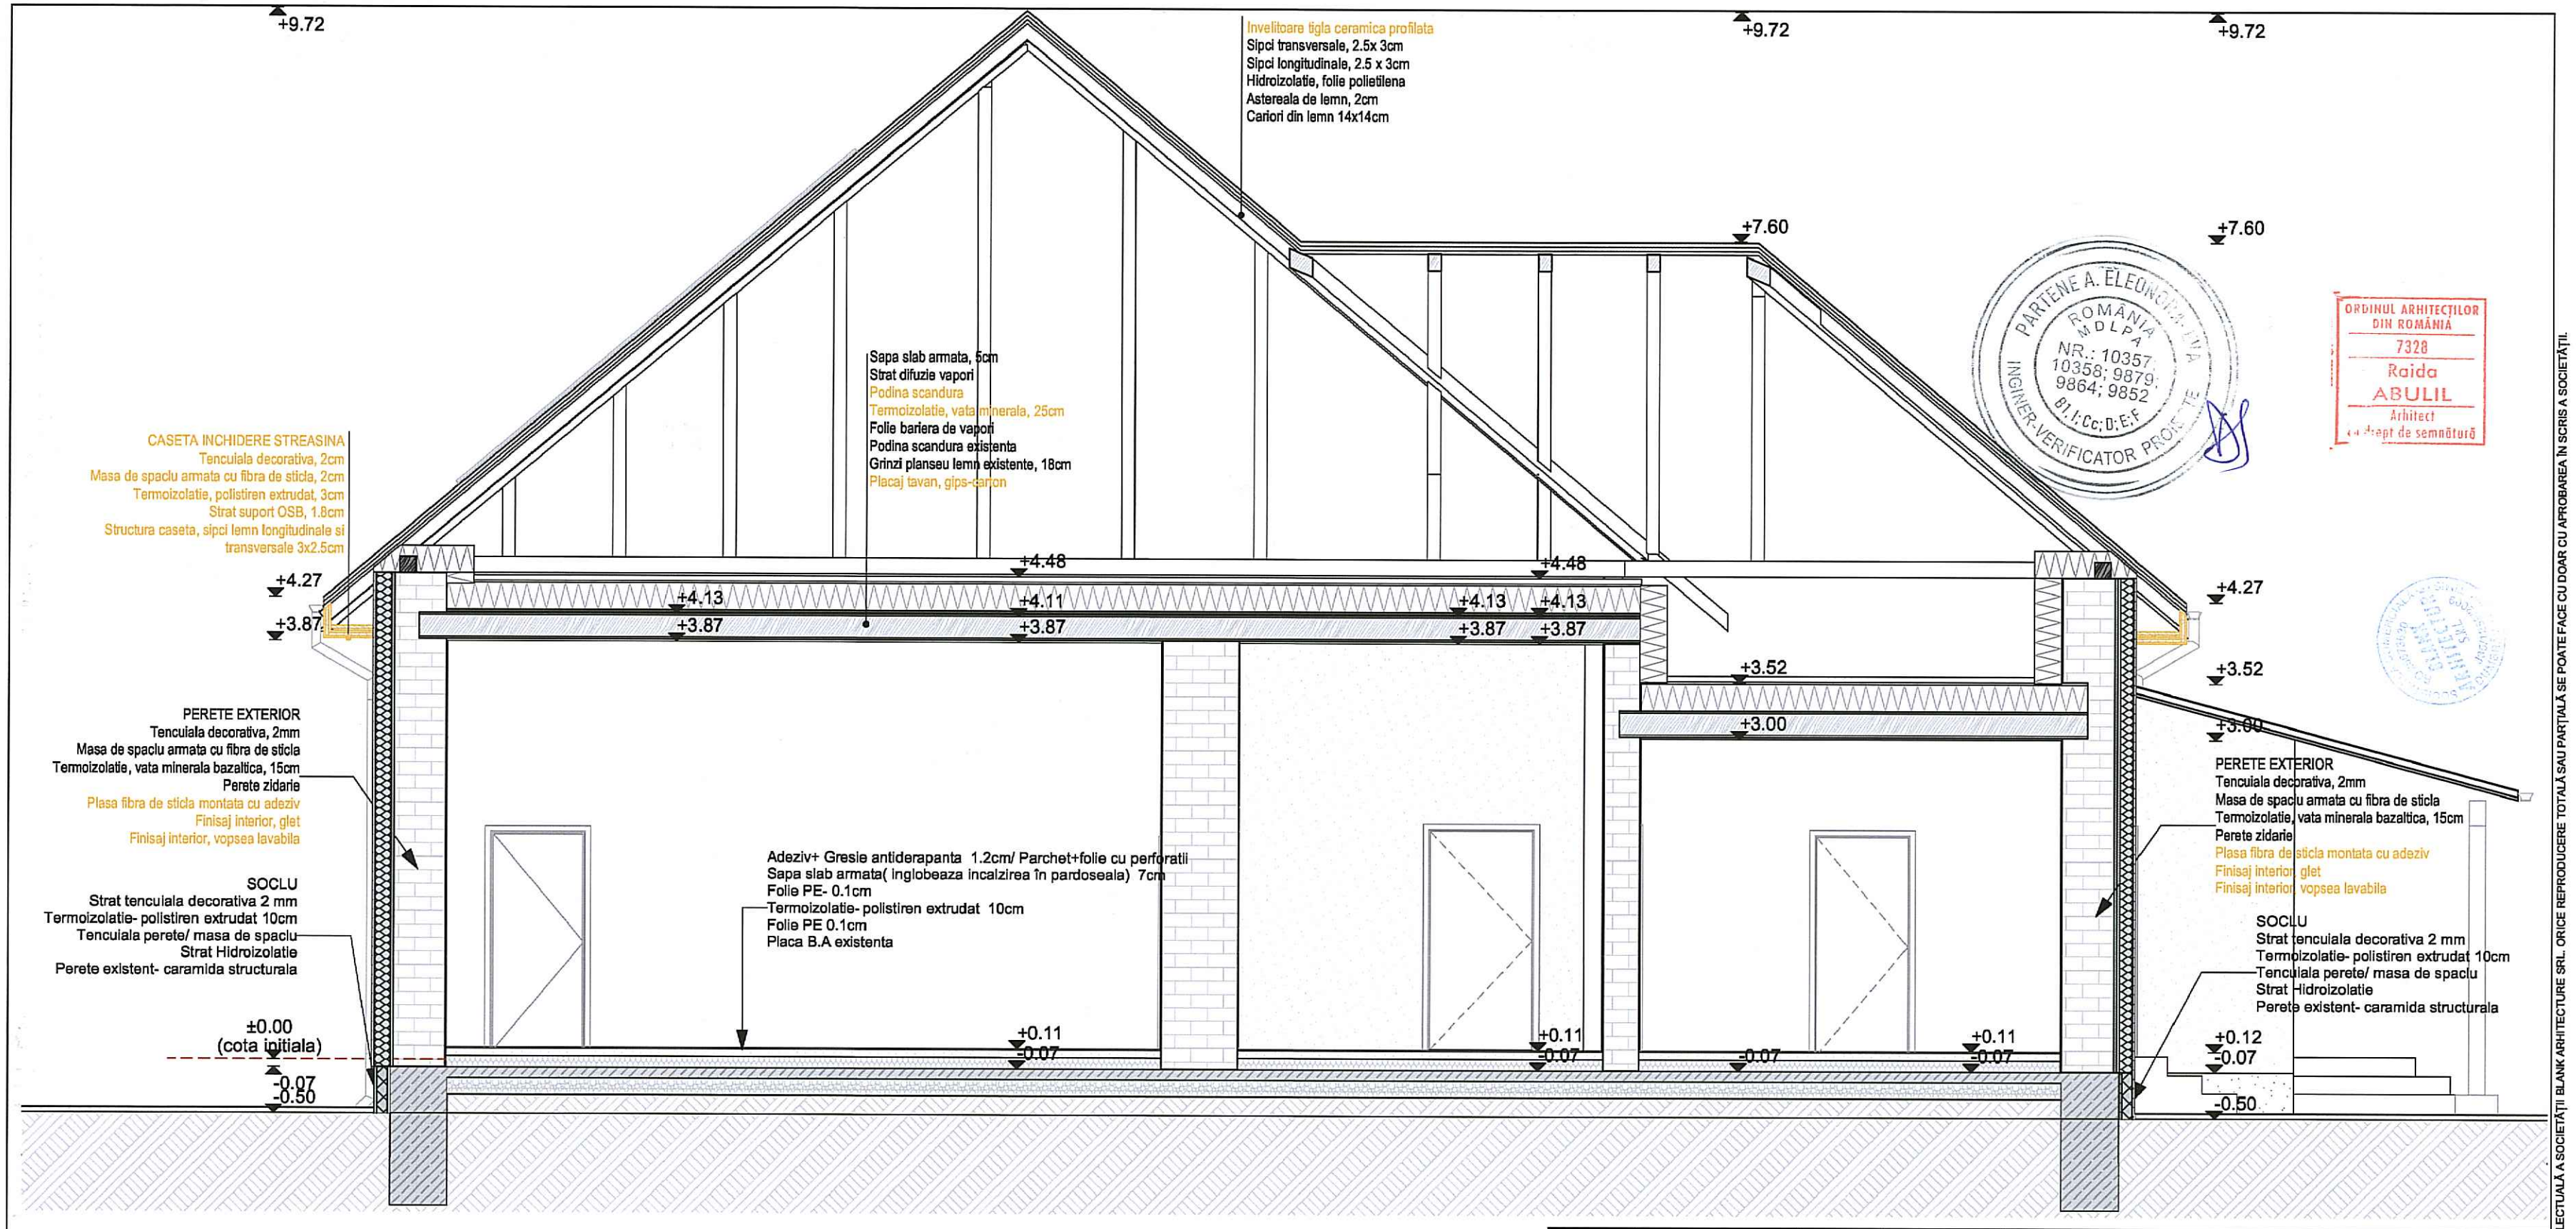

ORDINUL ARHITECȚILOR DIN ROMÂNIA
7328
Raida ABULIL
Arhitect
cu drept de semnătură

	Nume	Semnatura	Data	Cerinta	Referat | Expertiza nr. / data
Verificator:	Ing.				
Expert:	Ing.				

blank studio

BLANK ARHITECTURE SRL
telefon: 0730101396 e-mail: contact@blankstudio.ro
str. Mihai Eminescu nr. 79, Dumbravita, judet Timis
RO25673530 J35/1259/2009

	Nume	Semnatura	
Sef proiect:	arh. ABULIL Raida		Scara: 1:50
Proiectant:	arh. ABULIL Raida		Data: AUGUST 2024
Desenat:	arh. ABULIL Raida		

Titlu proiectului: REABILITARE MODERATA A ȘCOLII BAZOSUL NOU, COMUNA BUCOVAT,ÎN VEDEREA CREȘTERII EFICIENTEI ENERGETICE A CLĂDIRII REZULTAND EXTINDERE ȘI REABILITARE MODERATA A ȘCOLII BAZOSUL NOU, COMUNA BUCOVAT,ÎN VEDEREA CREȘTERII EFICIENTEI ENERGETICE A CLĂDIRII

Proiect nr: 911|2023

Adresa amplasament: Comuna Bucovat, Sat Bazosu Nou nr. 79, jud Timis CF 402426 Romania

Beneficiar: COMUNA BUCOVAT

Faza: D.T.A.C. + P.TH

Titlu de plansa: PLANSA MODIFICATOARE SECTIUNE B-B- SITUATIE PROPUSA

Plansa nr.: A.23

A3 297mm x 420mm

PROIECTUL NR. 911|2023 ESTE PROPRIETATEA INTELECTUALĂ A SOCIETĂȚII BLANK ARHITECTURE SRL. ORICE REPRODUCERE TOTALĂ SAU PARȚIALĂ SE POATE FACE CU DOAR CU APROBAREA ÎN SCRIS A SOCIETĂȚII.