


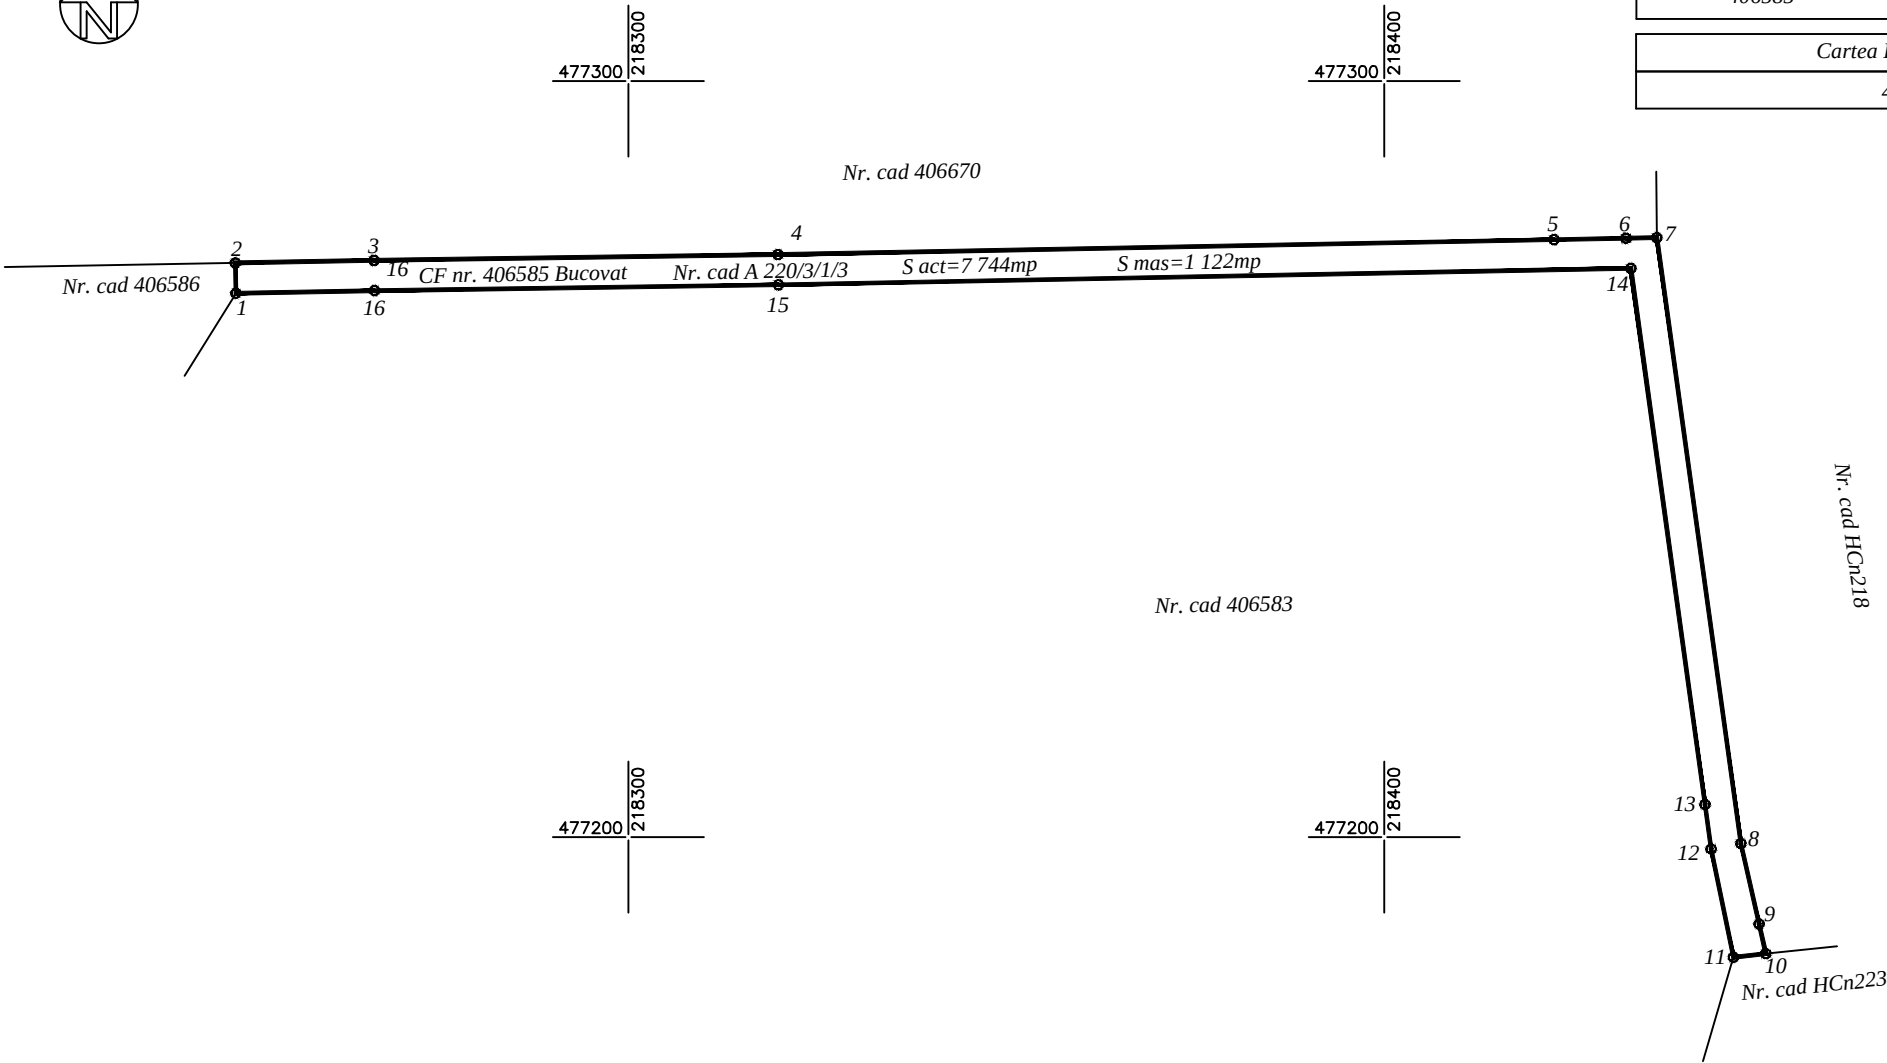

Nr. cadastral/topografic	Suprafata masurata (mp)	Adresa imobilului
406585	1 122	Intravilan, loc. Bucovat, jud. Timis
Cartea Funciara nr.		Unitatea Administrativ Teritoriala (UAT)
406585		BUCOVAT

Elemente de perimetrare

Nr. Pct.	Lungimi laturi D(i,i+1)
1	4.001
2	18.346
3	53.434
4	102.716
5	9.507
6	4.086
7	80.894
8	10.907
9	4.025
10	4.302
11	14.626
12	5.926
13	71.582
14	112.788
15	53.449
16	18.338

Nr. proiect: 330/2025

A. Date referitoare la teren			
Nr. Parcela	Categorie de folosinta	Suprafata (mp)	Mentiumi
1	Drum	1 122	DE - drum de exploatare
Total	-	1 122	-
B. Date referitoare la constructii			
Cod. constr.	Destinatia	Suprafata construita la sol (mp)	Mentiumi
-	-	-	-
Total	-	-	-
Suprafata totala masurata a imobilului = 1 122mp Suprafata din act = 7 744mp			
Executant, Ing. SUTIU MARIA RO-B-F Nr. 1566, Clasa II		S.C. MS - CAD S.R.L. RO-B-F Nr. 2920, Clasa II	Inspector,
Confirm executarea masuraturilor la teren, corectitudinea intocmirii documentatiei cadastrale si corespondenta acesteia cu realitatea din teren Data: 19.11.2025		Confirm atribuirea numarului cadastral si introducerea imobilului in sistemul integrat de cadastru si carte funciara Data:	