


<i>Nr. cadastral/topografic</i>	<i>Suprafata masurata (mp)</i>	<i>Adresa imobilului</i>
407486	1 740	Extravilan, loc. Bucovat, jud. Timis
<i>Cartea Funciara nr.</i>		<i>Unitatea Administrativ Teritoriala (UAT)</i>
407486		BUCOVAT

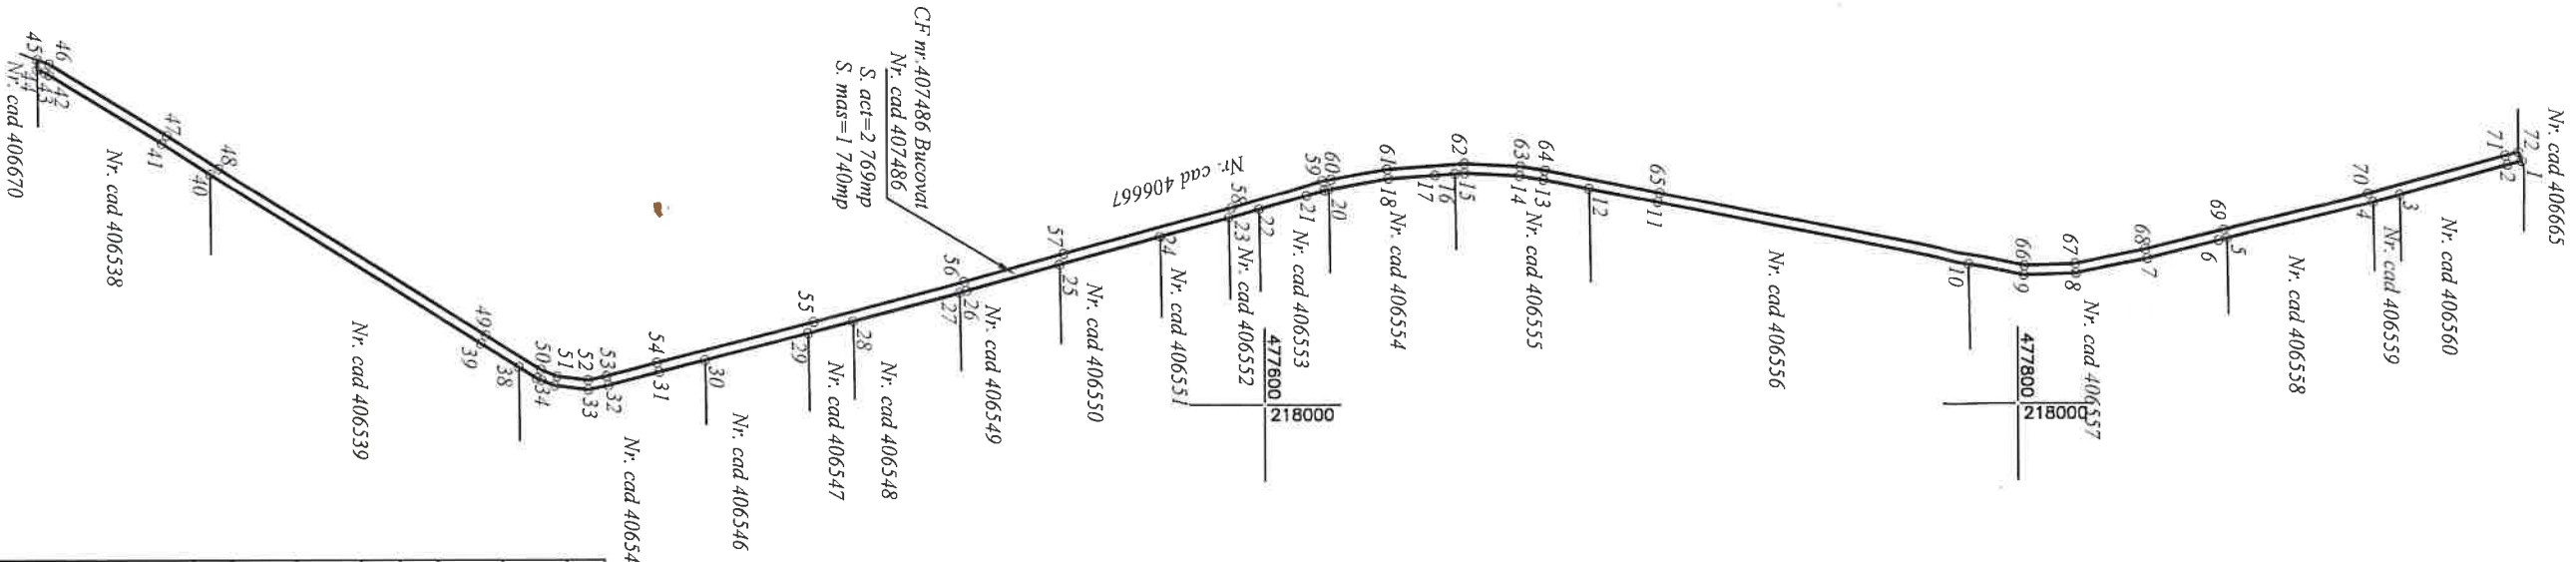

Elemente de perimetrare			
Nr. Pct.	Longimi latari D(i,i+1)	Nr. Pct.	Longimi latari D(i,i+1)
1	3,766	36	5,643
2	29,814	37	1,335
3	7,376	38	10,442
4	39,967	39	8,511
5	2,225	40	15,211
6	19,370	41	3,5051
7	19,225	42	1,321
8	14,014	43	2,170
9	15,058	44	2,678
10	84,003	45	3,371
11	18,790	46	36,633
12	12,211	47	16,473
13	6,413	48	83,257
14	14,508	49	17,189
15	2,559	50	4,652
16	5,271	51	8,317
17	12,365	52	5,069
18	16,145	53	13,870
19	1,141	54	42,732
20	5,064	55	41,529
21	13,200	56	27,536
22	8,459	57	46,035
23	18,831	58	25,306
24	27,489	59	2,368
25	25,752	60	15,181
26	1,950	61	20,483
27	29,487	62	14,795
28	12,289	63	6,591
29	28,078	64	31,051
30	12,479	65	98,775
31	13,931	66	13,513
32	5,540	67	18,960
33	9,046	68	21,352
34	3,860	69	39,444
35	1,334	70	37,877
		71	3,552
		72	2,511

A. Date referitoare la teren			
Nr. Parcela	Categorie de folosință	Suprafața (mp)	Mențiuni
1	Drum	1 740	DE - drum de exploatare
Total	-	1 740	-
B. Date referitoare la construcții			
Cod. constr.	Destinația	Suprafața construită la sol (mp)	Mențiuni
-	-	-	-
Total	-	-	-

Suprafata totala masurata a imobilului = 1 740mp
Suprafata din acł = 2 769mp

Inspector
 Semadura

[illegible]

Confirm atribuirea numerului cadastral si introducerea imobilului in sistemul integral de cadastru si carte funciara

Data: 26.02.2026