


Nr. cadastral/topografic	Suprafata masurata (mp)	Adresa imobilului
406670	2 364	Extravilan, loc. Bucovat, jud. Timis
Cartea Funciara nr.		Unitatea Administrativ Teritoriala (UAT)
406670		BUCOVAT

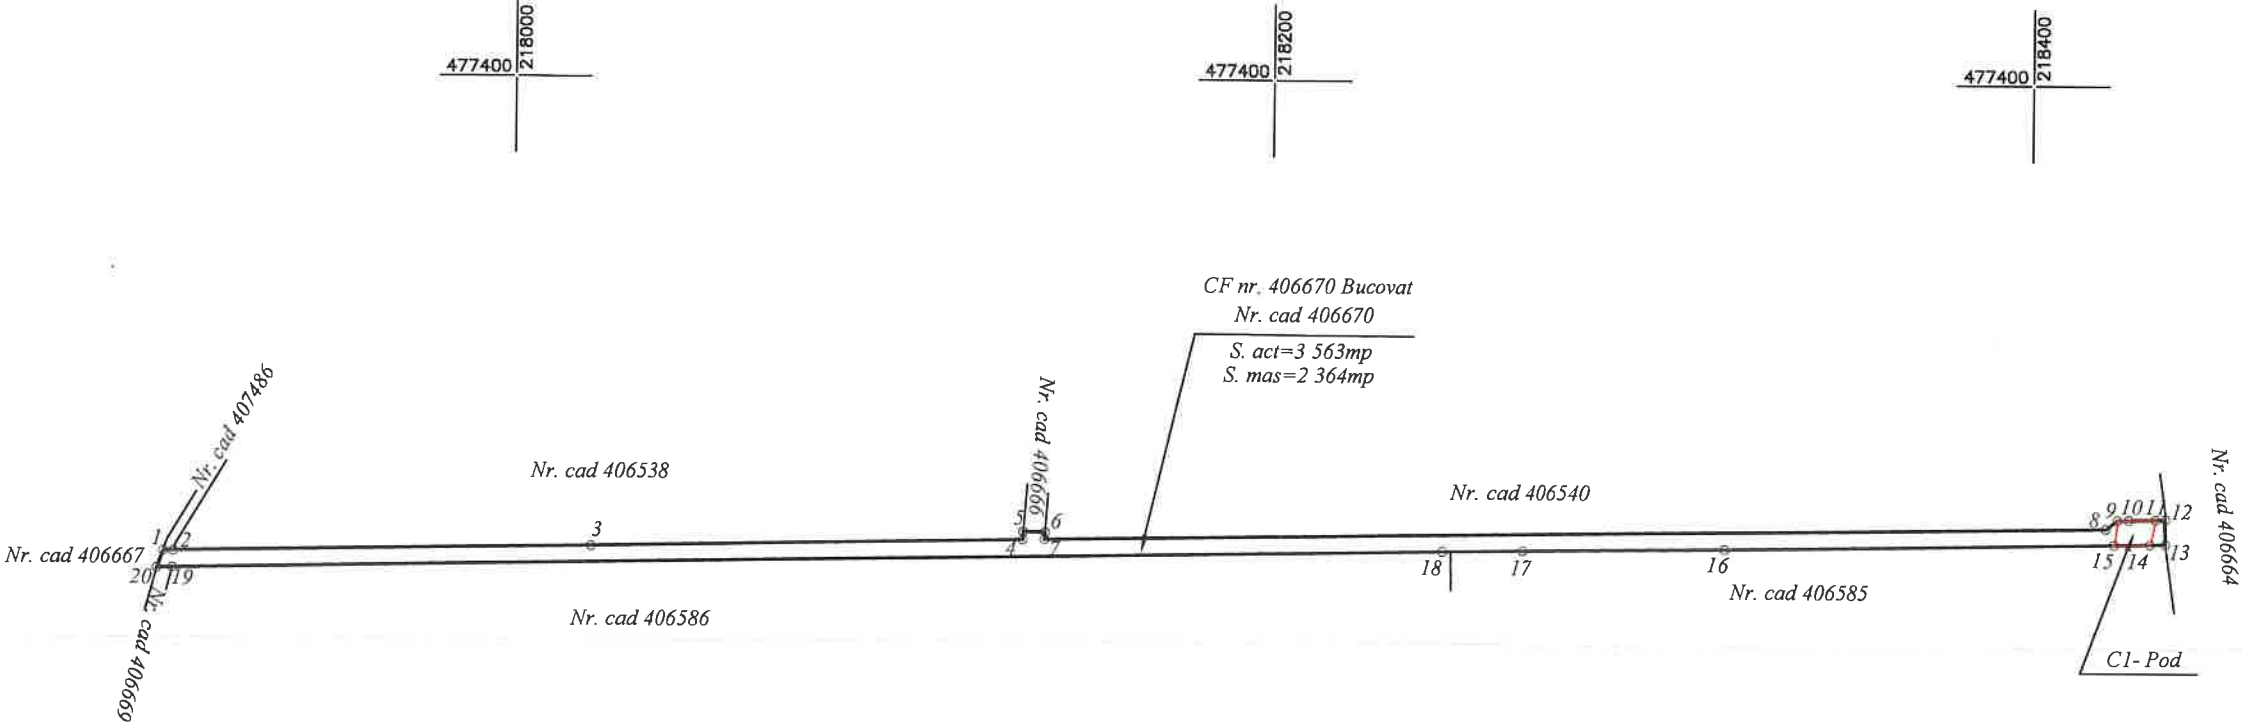

Elemente de perimetrare

Nr. Pct.	Lungimi laturi D(i,i+1)
1	2.678
2	110.367
3	113.607
4	2.156
5	5.776
6	1.897
7	279.750
8	3.871
9	2.995
10	7.055
11	2.585
12	6.509
13	4.086
14	9.507
15	102.716
16	53.434
17	20.503
18	335.239
19	4.161
20	4.805

Nr. proiect: 67/2026

A. Date referitoare la teren			
Nr. Parcela	Categorie de folosinta	Suprafata (mp)	Mentiuni
1	Ape curgatoare	2 300	HCN - canal
1	Curti constructii	64	HCN - canal
Total	-	2 364	-
B. Date referitoare la constructii			
Cod. constr.	Destinatia	Suprafata construita la sol (mp)	Mentiuni
1	C-tii industriale si edilitare	64	Pod
Total	-	64	-
Suprafata totala masurata a imobilului = 2 364mp Suprafata din act = 3 563mp			
Executant, Ing. SUTU MARIA Raluca Certificat de autorizare Seria RO-B-F, Nr. 1566 Categorie D		Inspector Semnatura	
			
Confirm executarea masurilor la teren, corectitudinea documentatiei cadastrale si corespondenta acestora cu realitatea din teren		Confirm atribuirea numarului cadastral si introducerea imobilului in sistemul integrat de cadastru si carte funciara	
Data: 26.02.2026			