


Nr. cadastral/topografic	Suprafata masurata (mp)	Adresa imobilului
528	4 486	Intravilan, Str. Romanitei, loc. Bucovat, jud. Timis
Cartea Funciara nr.		Unitatea Administrativ Teritoriala (UAT)
		BUCOVAT

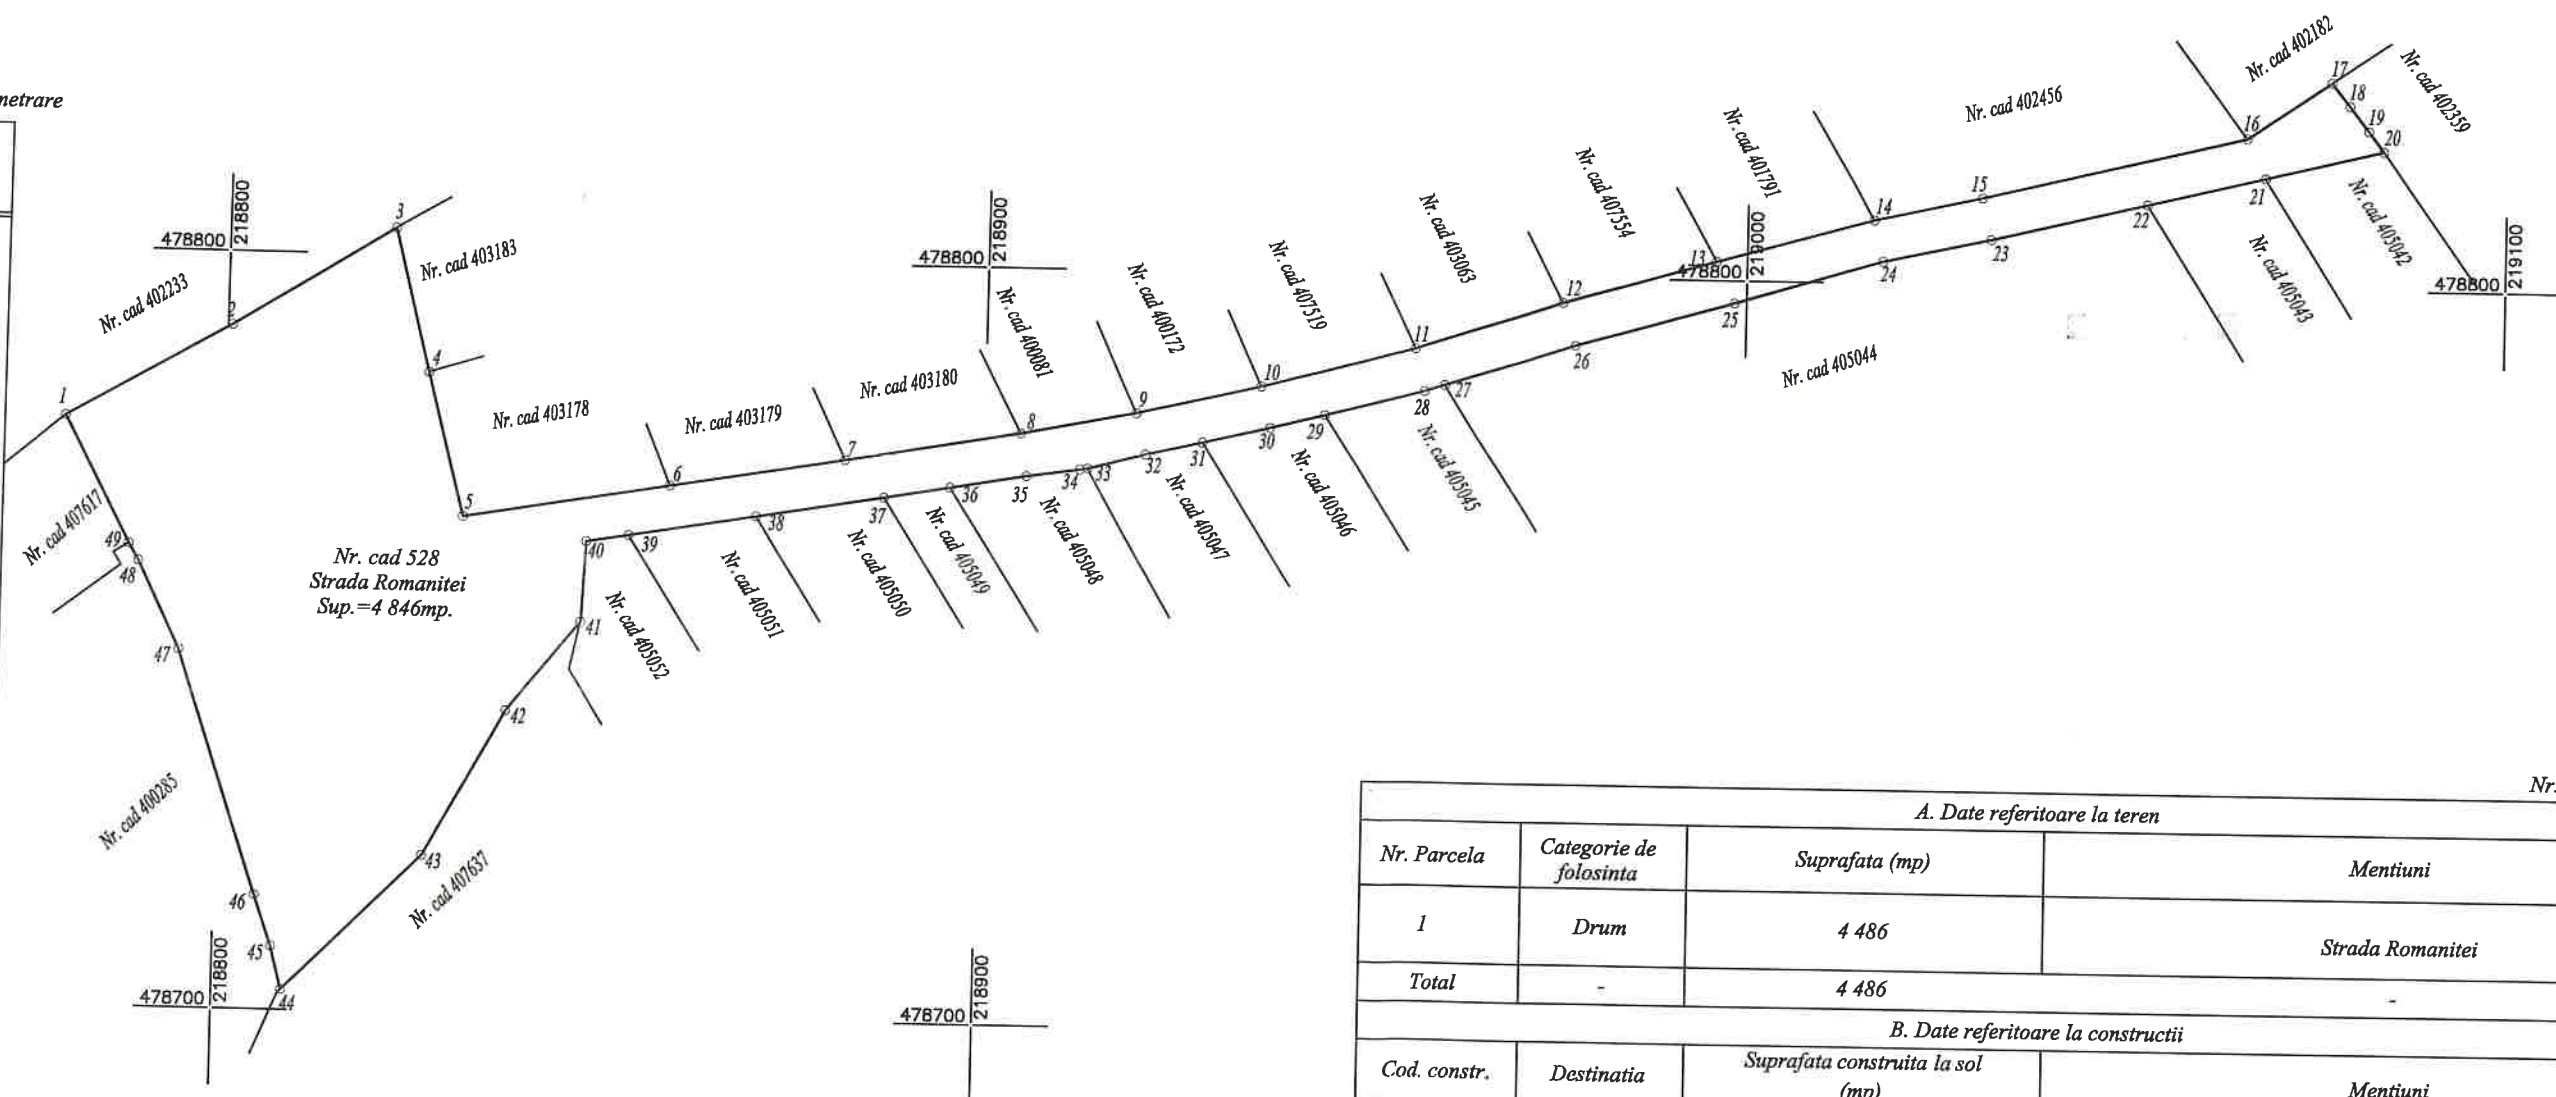

Elemente de perimetrare

Nr. Pct.	Lungimi laturi D(i,i+1)
1	25.015
2	25.013
3	19.538
4	19.538
5	27.597
6	23.320
7	23.333
8	15.501
9	16.825
10	20.882
11	20.379
12	20.857
13	21.526
14	14.526
15	35.788
16	13.351
17	3.926
18	4.145
19	3.363
20	15.997
21	15.942
22	21.132
23	14.525
24	20.322
25	21.538
26	17.968
27	2.824
28	13.573
29	7.366
30	9.194
31	7.654
32	7.900
33	1.063
34	7.002
35	10.115
36	8.801
37	16.992
38	16.961
39	5.609
40	10.669
41	15.362
42	22.010
43	25.628
44	5.881
45	7.067
46	33.983
47	12.848
48	2.594
49	18.903



Nr. proiect: 127/2026

A. Date referitoare la teren			
Nr. Parcela	Categorie de folosinta	Suprafata (mp)	Mentiuni
1	Drum	4 486	Strada Romanitei
Total	-	4 486	-
B. Date referitoare la constructii			
Cod. constr.	Destinatia	Suprafata construita la sol (mp)	Mentiuni
1	-	-	-
Total	-	-	-
Suprafata totala masurata a imobilului = 4 486mp Suprafata din act = 4 486mp			
Executant, Ing. SUTIU MARIA RO-B-F Nr. 1566, Cat. D		Inspector, Semnatura.....	
Confirm executarea masuratorilor la teren, corectitudinea intocmirii documentatiei cadastrale si corespondenta acestora cu realitatea din teren		Confirm atribuirea numarului cadastral si introducerea imobilului in sistemul integrat de cadastru si carte funciara	
Data: 16.03.2026		Data:	



Suprapunere pe plan de CARTE FUNCIARA
Scara 1:2880



Executant, Ing. SUTEU MARIA
S.C. MS-CAD S.R.L.

