P.U.Z. - ZONA LOCUINTE SI FUNCTIUNI COMPLEMENTARE

C.F. nr. 403809 - Bucovat si C.F. nr. 403810 - Bucovat, nr. top. A47/8/6 si A47/8/7, S = 1,74 ha

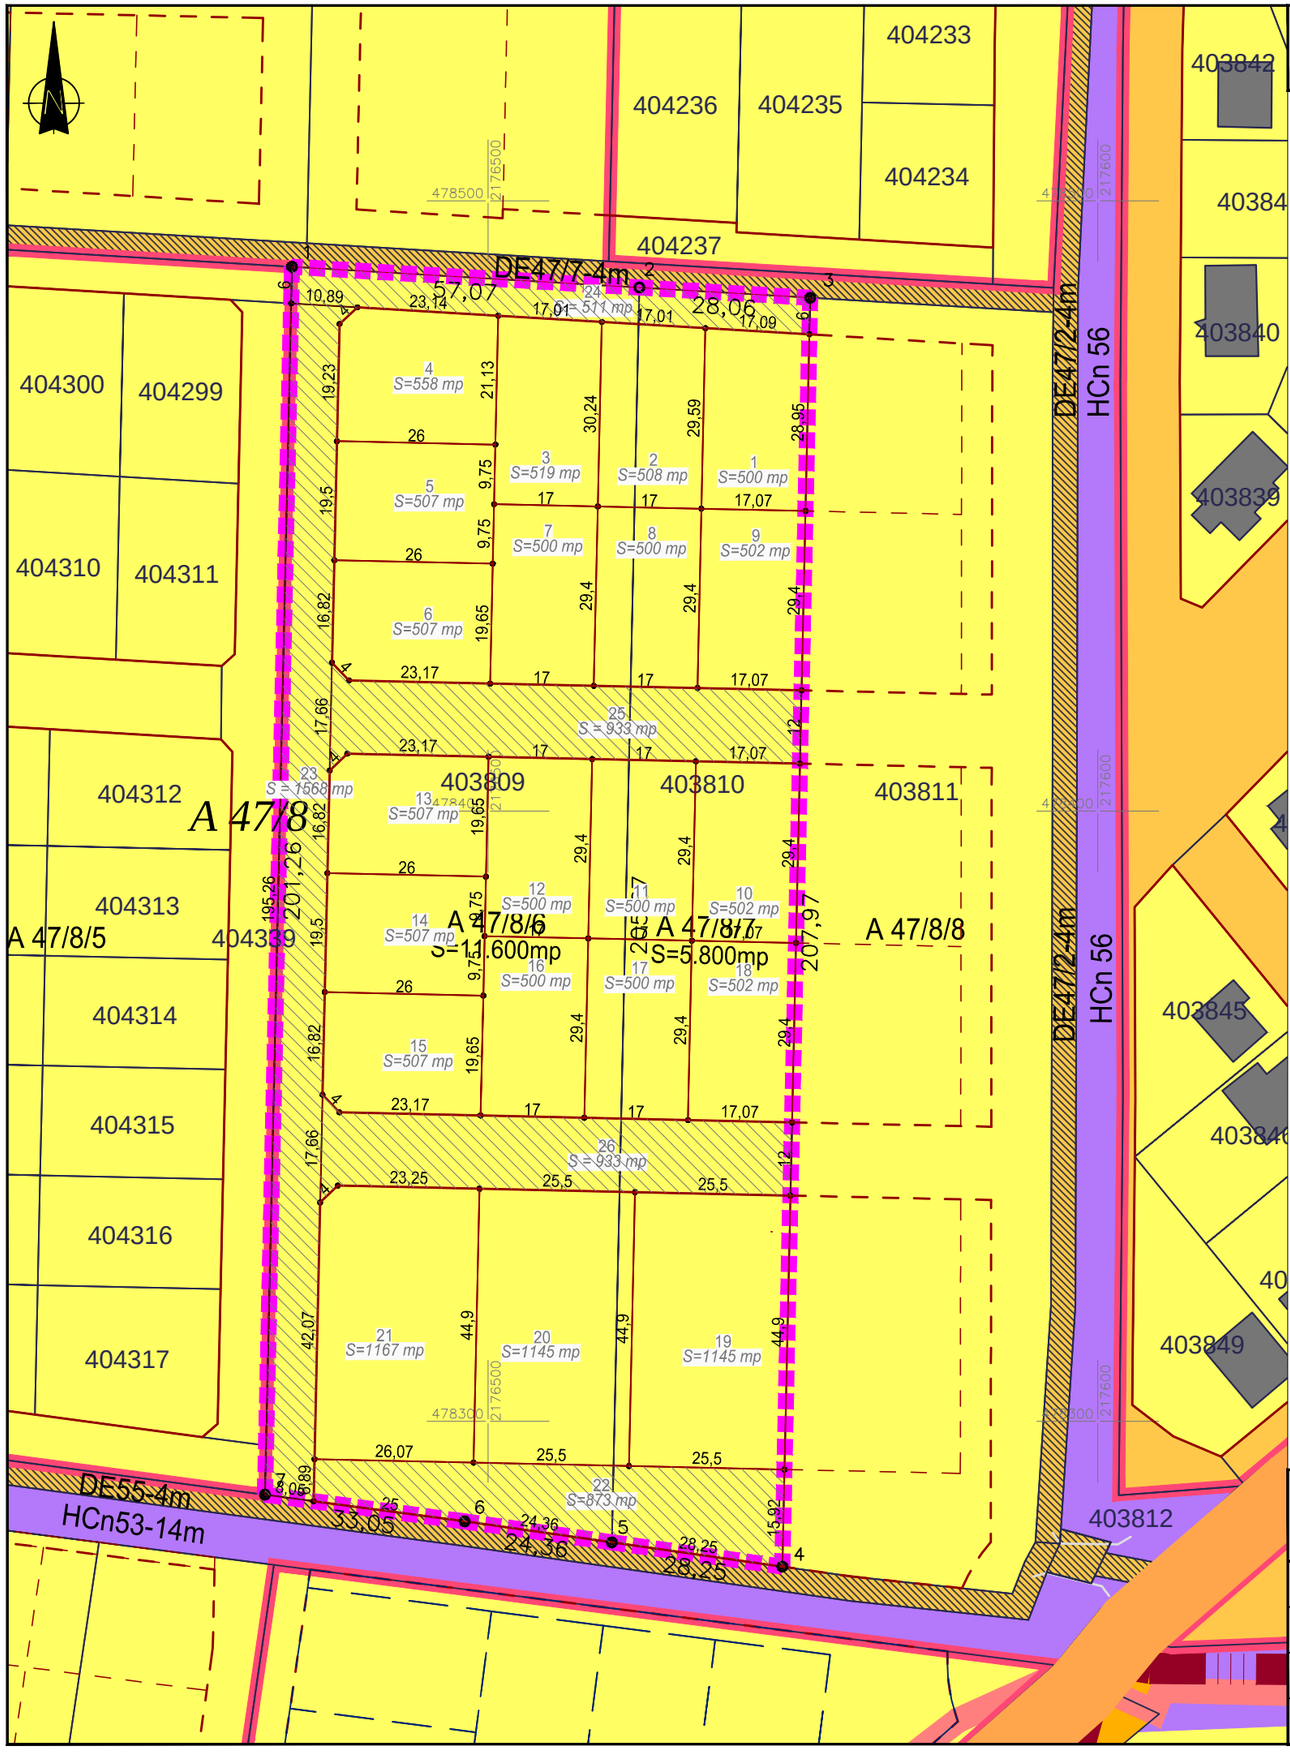

LEGENDA

Limite

- Limita PUZ aprobat
- Limita PUZ aprobat
- Limita PUZ aflat in faza de elaborare
- Limita amplasament PUZ (zona reglementata)
- Limita parcele existente
- Limita parcele propuse

Zonificare proprietate

- Teren proprietate privata a persoanelor fizice sau juridice
- Teren proprietate privata a comunei, de interes local
- Teren proprietate publica a comunei, de interes local
- Teren proprietate publica a comunei, de interes judetean
- Teren proprietate publica de interes national
- Teren proprietate privata, parcela nr. 22 - zona verde si drumuri propuse vor trece in domeniul public al comunei
- Constructi existente

MSCAD
loc. Timisoara, str. Mircea cel Batran, nr. 6, cod postal 300350
tel: 0256 475 020; fax: 0256 473 021; e-mail: office@mscad.ro
TOPOGRAFIE | CADASTRU | ARHITECTURA | PUZ | PUG | EVALUARI IMOBILE

Sef proiect	ing. **SUTEU Maria**	Scara	**1:1000**
Proiectat	arh. **CRASOVAN Marius**		
Desenat	arh. **CRASOVAN Marius**	Data	**Ian. 2026**
Verificat	arh. **DRAGAN Roxana-Snezana**		

Titlu proiect: **P.U.Z. ZONA LOCUINTE SI FUNCTIUNI COMPLEMENTARE**

Amplasament: **BUCOVAT**, comuna **Bucovat**, jud. **Timis**, teren arabil intravilan, C.F. nr. **403809**, **403810**, nr. top. **A47/8/6**, **A47/8/7**, S = **1,74 ha**

Proiect nr.: **128/2023**

Beneficiar: **COS ADRIANA LOREDANA, NOVAC AURELIAN REMUS, ROZSA SIMONA BIANCA,**

Faza: **P.U.Z.**

Titlu plansa: **PROPRIETATEA ASUPRA TERENURILOR**

Plansa nr.: **U.03**

rev: 6.1-I