



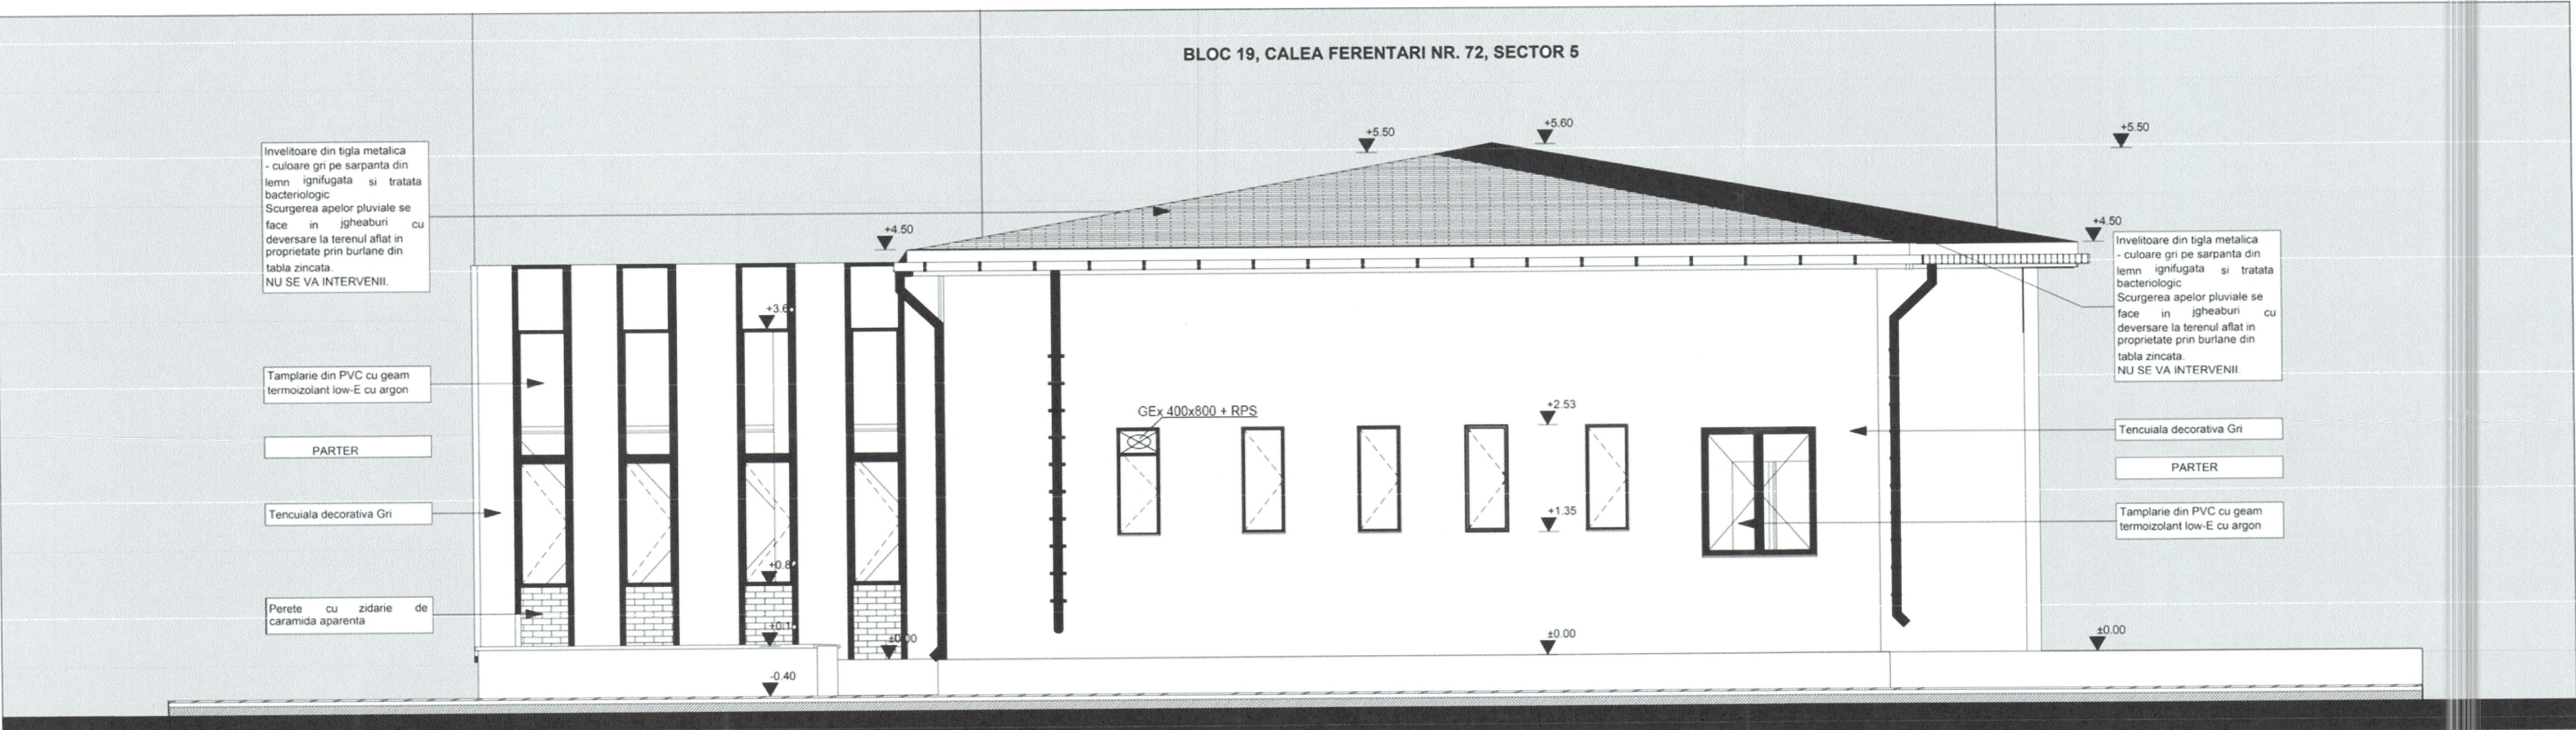

Fatada posteriora

1:50

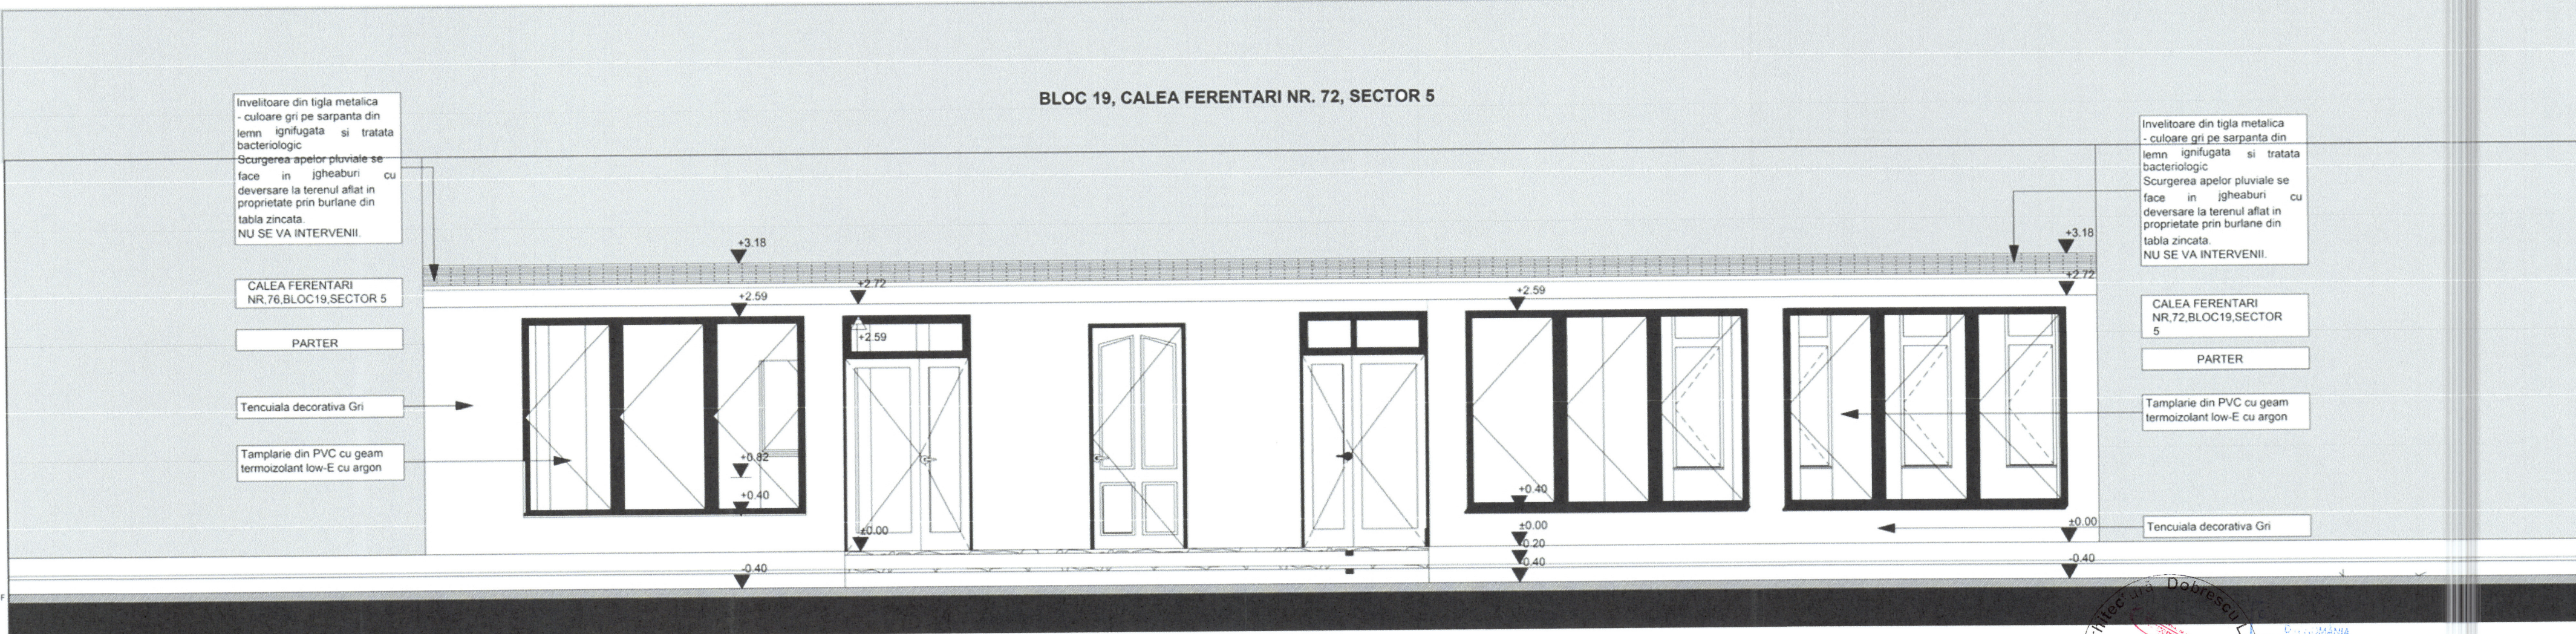


Fatada PRINCIPALA

PROTECTIA MUNCII
LA INTOCMIREA PROIECTULUI S-AU RESPECTAT:
1. NORMELE GENERALE DE PROTECTIE A MUNCII / ART 2002/ART191
2. LEGEA 90/1996 DE PROTECTIA MUNCII/ART 181/1A+C
3. REGULAMENTUL NR 9/N/15.03.1993 PUBLICAT IN BULETINUL CONSTRUCTIILOR NR 5-8/1993
4. ORDIN M.M.P.S. 578/1996 PUBLICAT IN BULETINUL CONSTRUCTIILOR NR 1/1996
5. NORMELE SPECIFICE NR 72/1995 AL M.M.P.S

Lucrări de amenajări interioare
(SUBSOL - PARTER) - BAI PUBLICE SI SPALATORIE SOCIALA
- CATEGORIA DE IMPORTANTA- normala "C" (Construcții cu funcțiuni obisnuite - conform HGR nr 766/1997)
- GRADUL DE REZISTENTA LA FOC "III" - conf P 118/1999
- CLASA DE IMPORTANTA "III" - conf P100-1/2013
- RISC MIC DE INCENDIU- conf P118/1999
- TOATE HIDROIZOLATIILE ORIZONTALE SI VERTICALE SE VOR EXECUTA NUMAI DUPA PRESCRIPTIILE DIN NORMATIVUL C112/1986 CAT SI NOILOR REGLEMENTARI IN VIGOARE


S. AMENAJARE PARTER = 258.77MP
Suprafete propuse:
S BAI PUBLICE: 189.19mp
S SPALATORIE SOCIALA: 69.58mp
S subsol : 176.86mp
se acceseaza doar pentru igienizare, se pastreaza tip open space.

POT= EXISTENT
CUT= EXISTENT
Hcoama = 5.60 m de la CTA
Hcornisa= 4.60 m de la CTA
S spatii verzi: EXISTENT

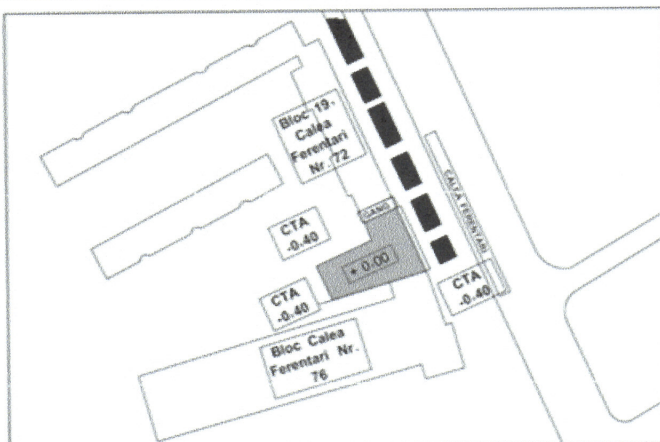


Acest desen si informatiile cuprinse in el nu pot fi copiate, reproduse sau utilizate, partial sau in intregime decat cu acordul scris al DOBRESCU LAURA -ANDREEA B.I.A. si nu vor fi folosite in alt scop decat cel pentru care au fost elaborate.

VERIFICATOR/EXPERT	NUME	SEMNTATURA	CERINTA	REFERAT/EXPERTIZA NR./DATA	
DOBRESCU LAURA ANDREEA B.I.A CIF 29253940/2011				BENEFICIAR: DIRECTIA GENERALA DE ASISTENTA SOCIALA SI PROECTIA COPILULUI SECTORUL 5	
SPECIFICATIE	NUME	SEMNTATURA	SCARA:	TITLU PROIECT:	PROIECT N
SEF PROIECT	arh.LAURA DOBRESCU		1:50	AMENAJARI INTERIOARE SI SCHIMBAREA DESTINATIEI PENTRU BAI PUBLICE SI SPALATORIE SOCIALA	375/2018
PROIECTAT	arh.MIHRIBAN OCALAN		DATA:	CALEA FERENTARI, NR. 72, BLOC 19, SUBSOL SI PARTER, SEC 5	FAZA
DESENAT	arh.MIHRIBAN OCALAN		2018	PLANUL DE SPALATORII	DALI
FATADE EXISTENTE					PLANSA NR
					A2

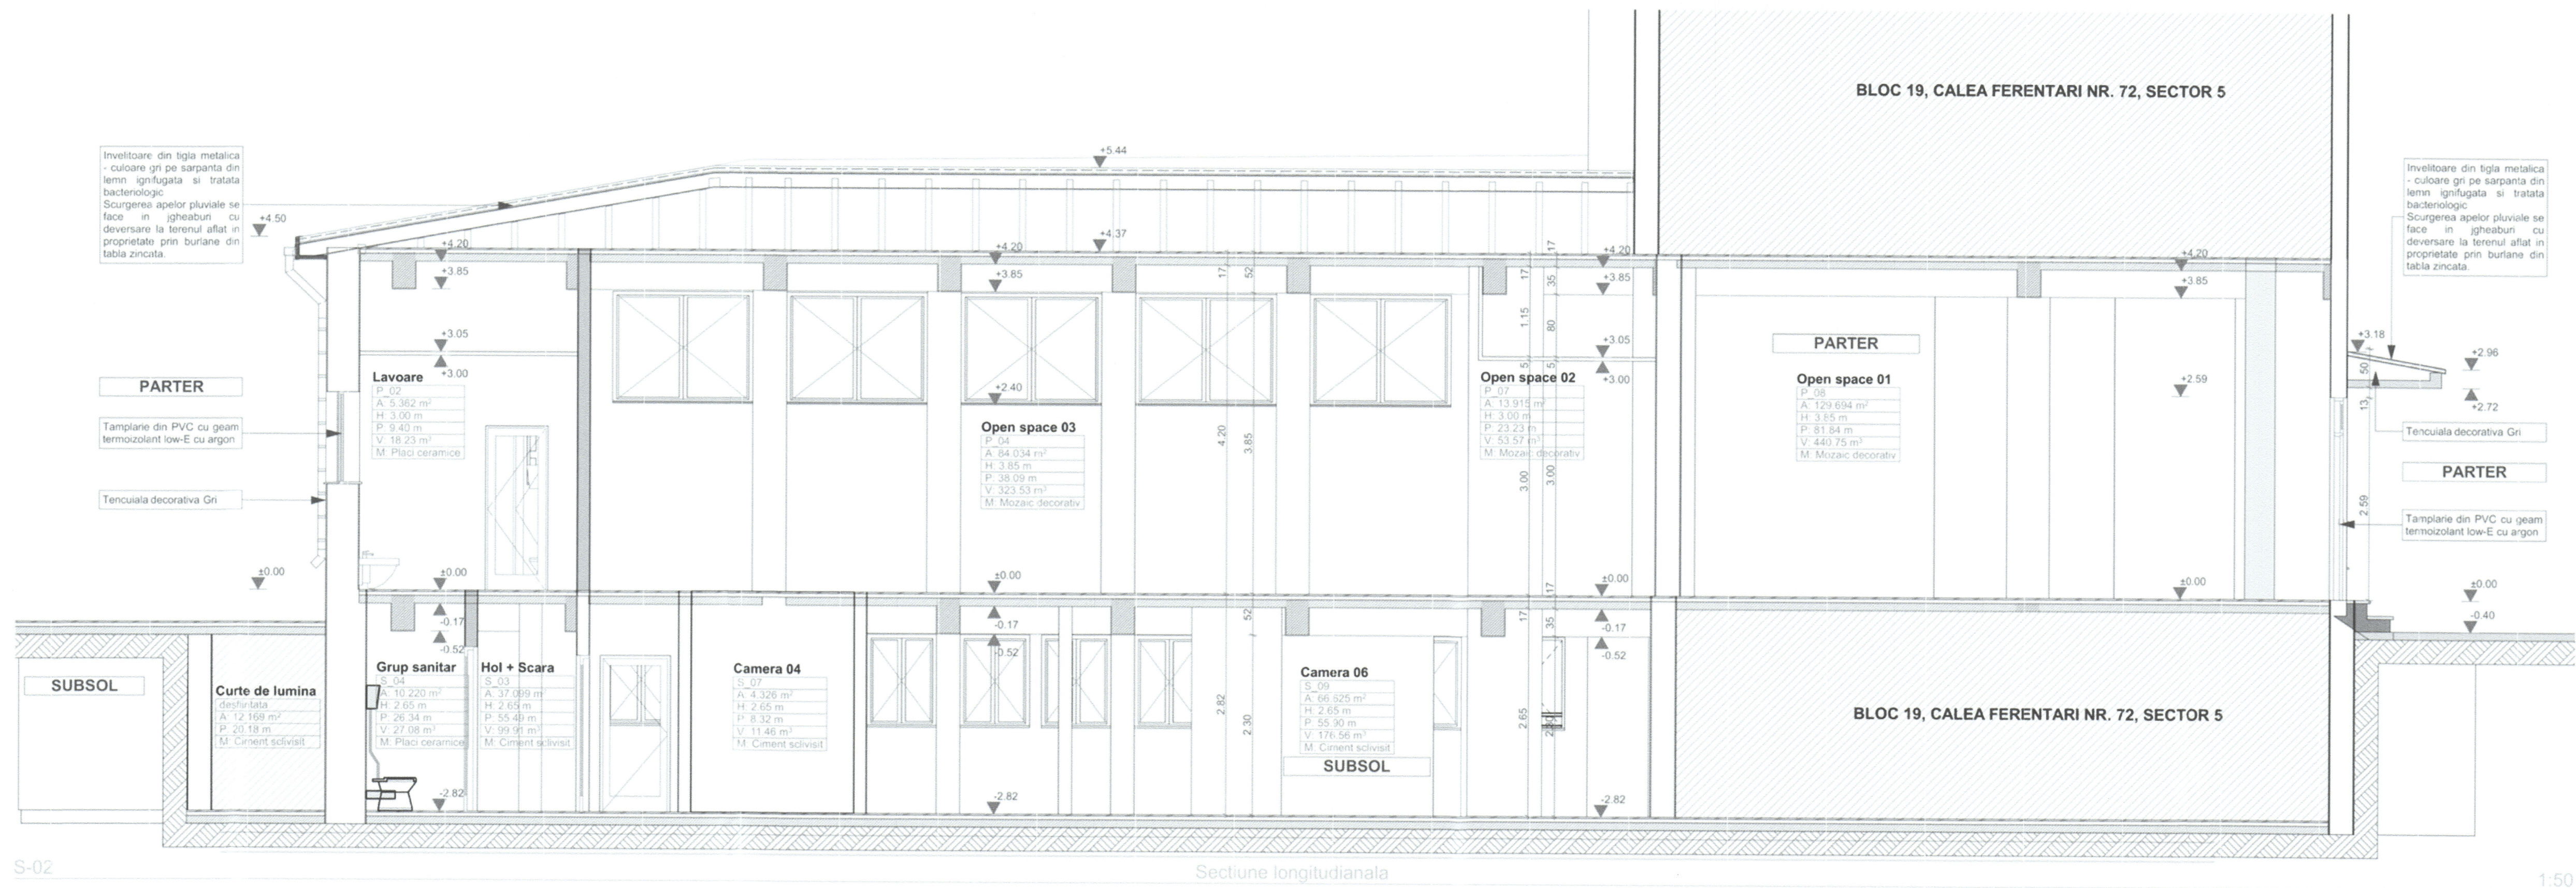

SECTIUNE A-A'

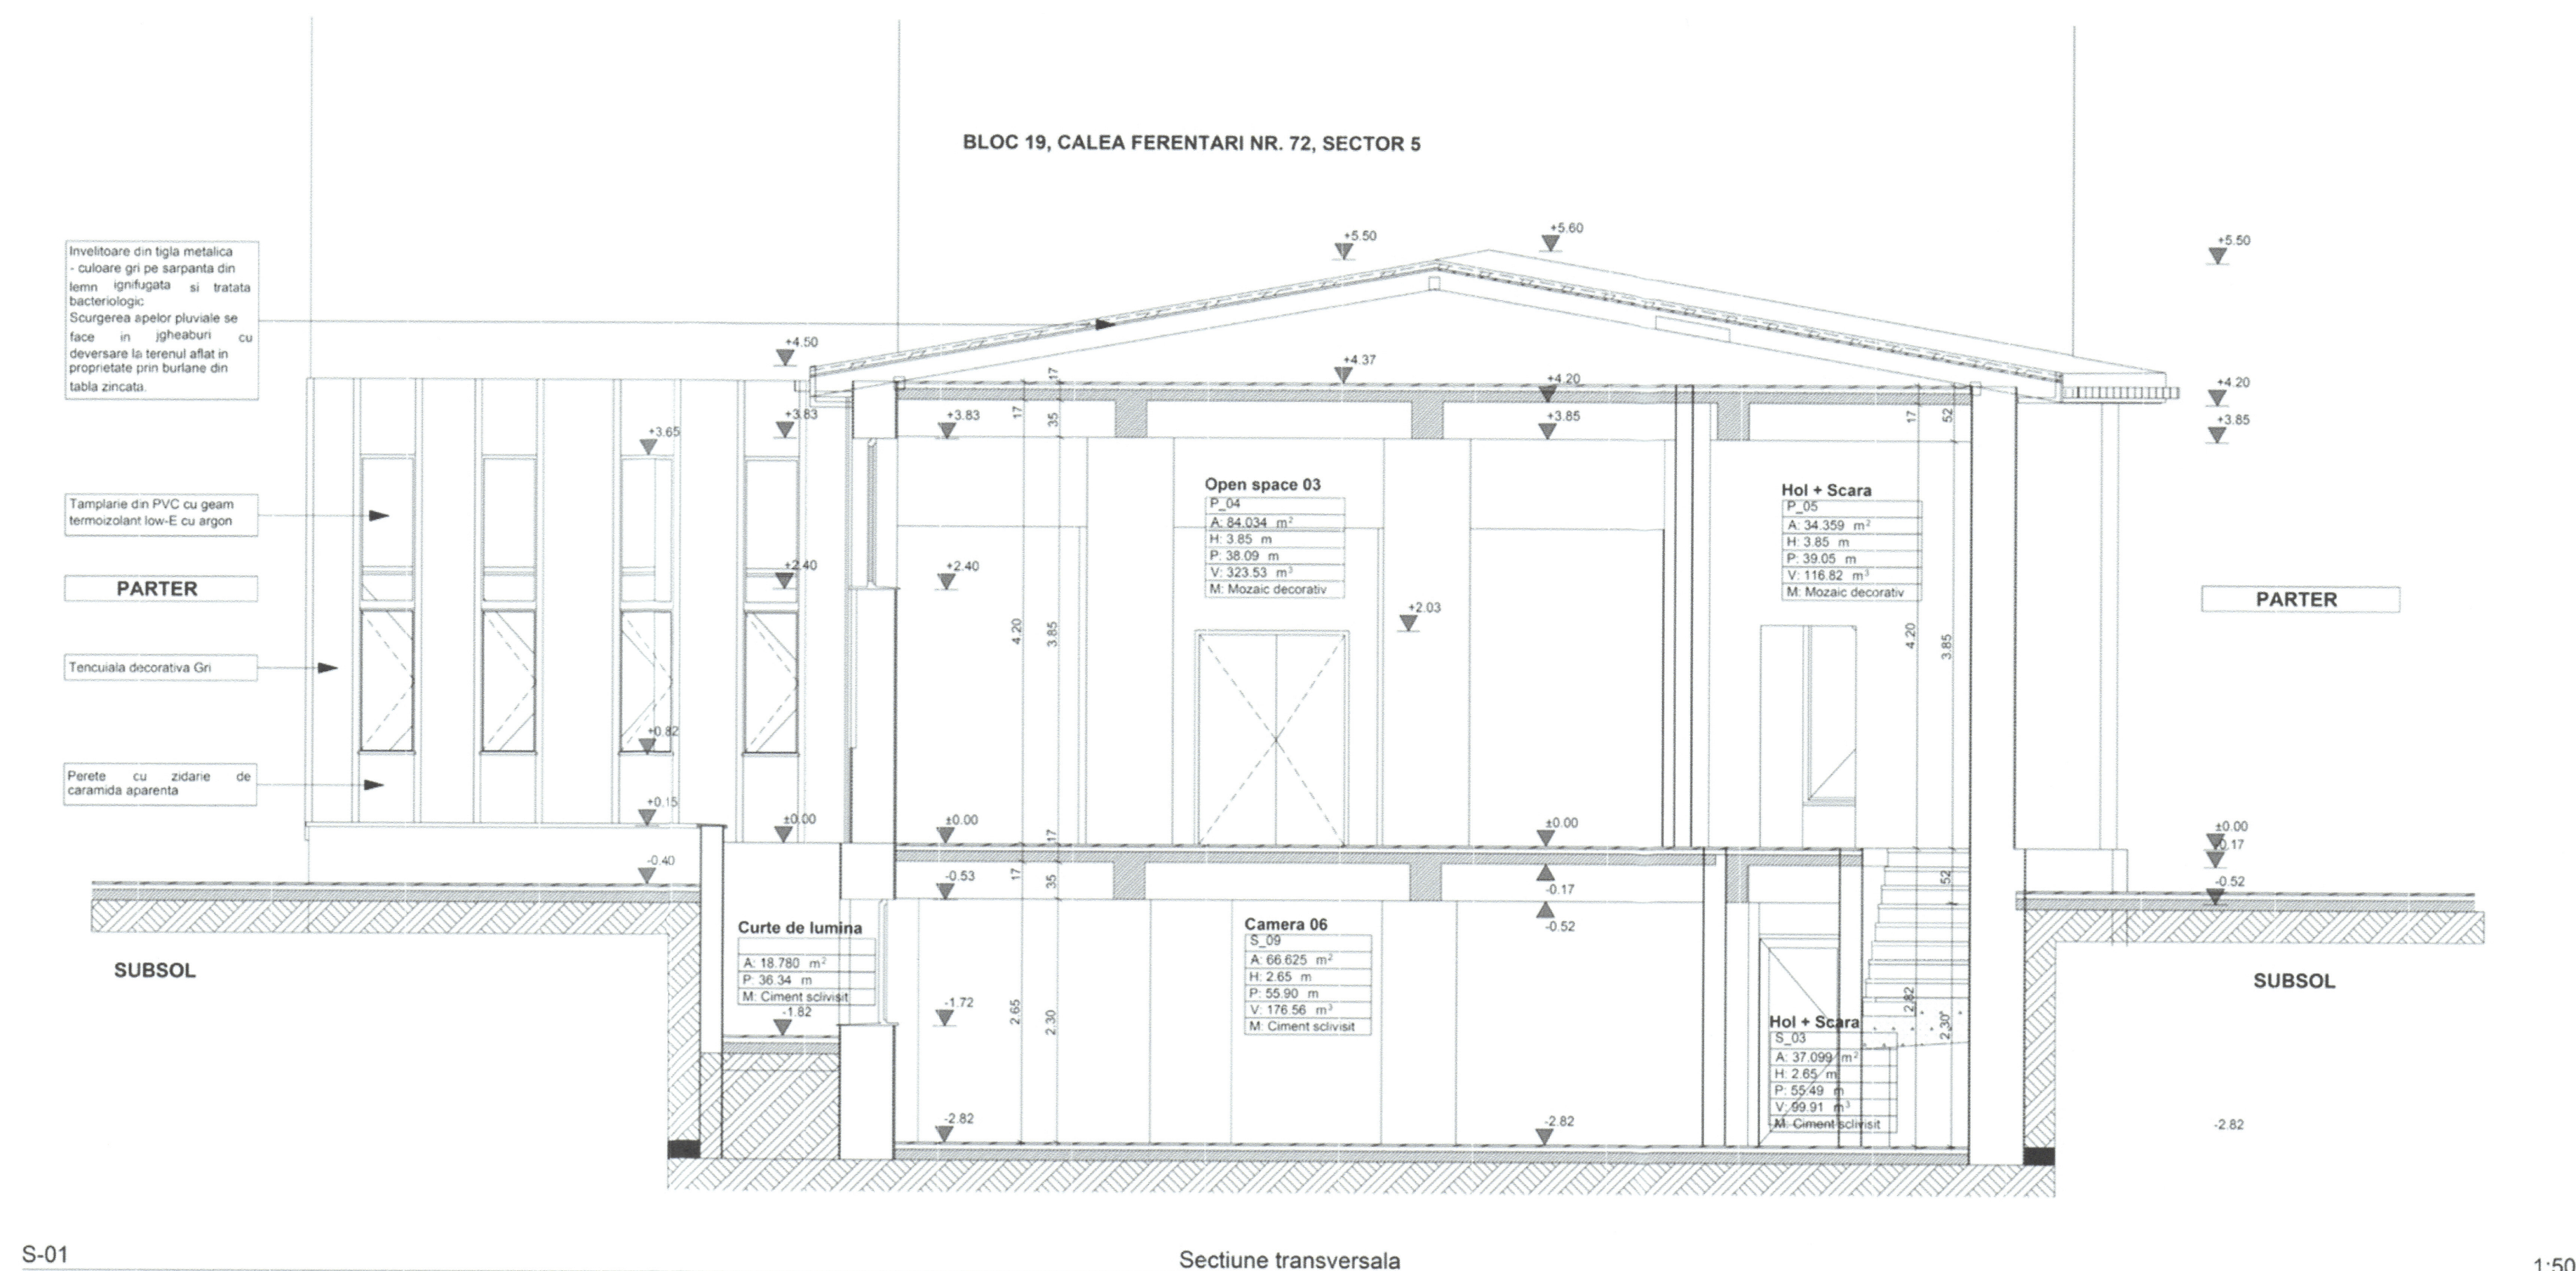

SECTIUNE B-B'

Accest desen si informatiile cuprinse in el nu pot fi copiate, reproduse sau utilizate, partial sau in entirime decat cu acordul scris al DOBRESCU LAURA ANDREEA B.I.A. si nu vor fi folosite in alt scop decat cel pentru care au fost elaborate.			
VERIFICATOR/EXPERT	NUME	SEMNTATURA	CERINTA
DOBRESCU LAURA ANDREEA B.I.A. CIF 29253940/2011			
SPECIFICATIE		NUME	SEMNTATURA
SEF PROIECT		arh.LAURA DOBRESCU	SCARA: 1:50
PROIECTAT		arh.MIHRIBAN OCALAN	DATA: 2018
DESENAT		arh.MIHRIBAN OCALAN	DATA: 2018
BENEFICIAR:			REFERAT/EXPERTIZA NR./DATA
Directia Generala de Asistenta Sociala si Protectia Copiului Sector 5			
TITLU PROIECT:			PROIECT N 375/2018
Amplasament interioare si schimbarea destinatiei pentru bai publice si scolare scolare			FAZA DALL
TITLU PLANS:			PLANS NR A3
SECTIUNI A-A' si B-B' EXISTENTE			

Fațada posterioară

Invelitoare din țigla metalică
 - culoare gri pe șarpanta din
 lemn, ignifugată și tratată
 bacteriologic.
 Scurgerea apelor pluviale se
 face în gârleaburi cu
 deversare la terenul adiacent în
 proprietate prin burdane din
 tablă zincată.

Invelitoare din țigla metalică
 - culoare gri pe șarpanta din
 lemn, ignifugată și tratată
 bacteriologic.
 Scurgerea apelor pluviale se
 face în gârleaburi cu
 deversare la terenul adiacent în
 proprietate prin burdane din
 tablă zincată.

BLOC 19, CALEA FERENTARI NR. 72, SECTOR 5

Plan invelitoare

1:50


CALEA FERENTARI

Acest desen și informațiile cuprinse în el nu pot fi copiate, reproduse sau utilizate, parțial sau în întregime decât cu
 acordul scris al DOBRESCU LAURA - ANDREEA B.I.A. și nu vor fi folosite în alt scop decât cel pentru care au fost elaborate.

VERIFICATOR/ EXPERT	NUME	SEMNATURA	CERINTA	REFERAT/EXPERTIZA NR./DATA
	DOBRESCU LAURA ANDREEA B.I.A			BENEFICIAR: DIRECTIA GENERALA DE ASISTENTA SOCIALA SI PROECTIA COPILULUI SECTORUL 5
	CIF 29253940/2011			
SPECIFICATIE	NUME	SEMNATURA	SCARA:	TITLU PROIECT:
SEF PROIECT	arh.LAURA DOBRESCU		1:50	AMENAJARI INTERIOARE SI SCHIMBAREA DESTINATIEI PENTRU BAI PUBLICE SI SPALATORIE SOCIALA, CALEA FERENTARI NR. 72, BLOC 19, SUBSOL SI PARTER SECTOR 5, BUCURESTI
PROIECTAT	arh.MIHRIBAN OCALAN		DATA:	TITLU PLANSA:
DESENAT	arh.MIHRIBAN OCALAN		2018	PLAN INVELITOARE EXISTENT
				PROIECT N 375/2018
				FAZA DALI
				PLANSĂ NR A4

LEGENDA:

- PERETI DIN ZADARIE EI 180
- PERETI DIN GIPS CARTON EI 60
- USA PLINA REZISTENTA LA FOC EI 60-C
- CU AUTOINCCHIDERE
- USA PLINA CU AUTOINCCHIDERE

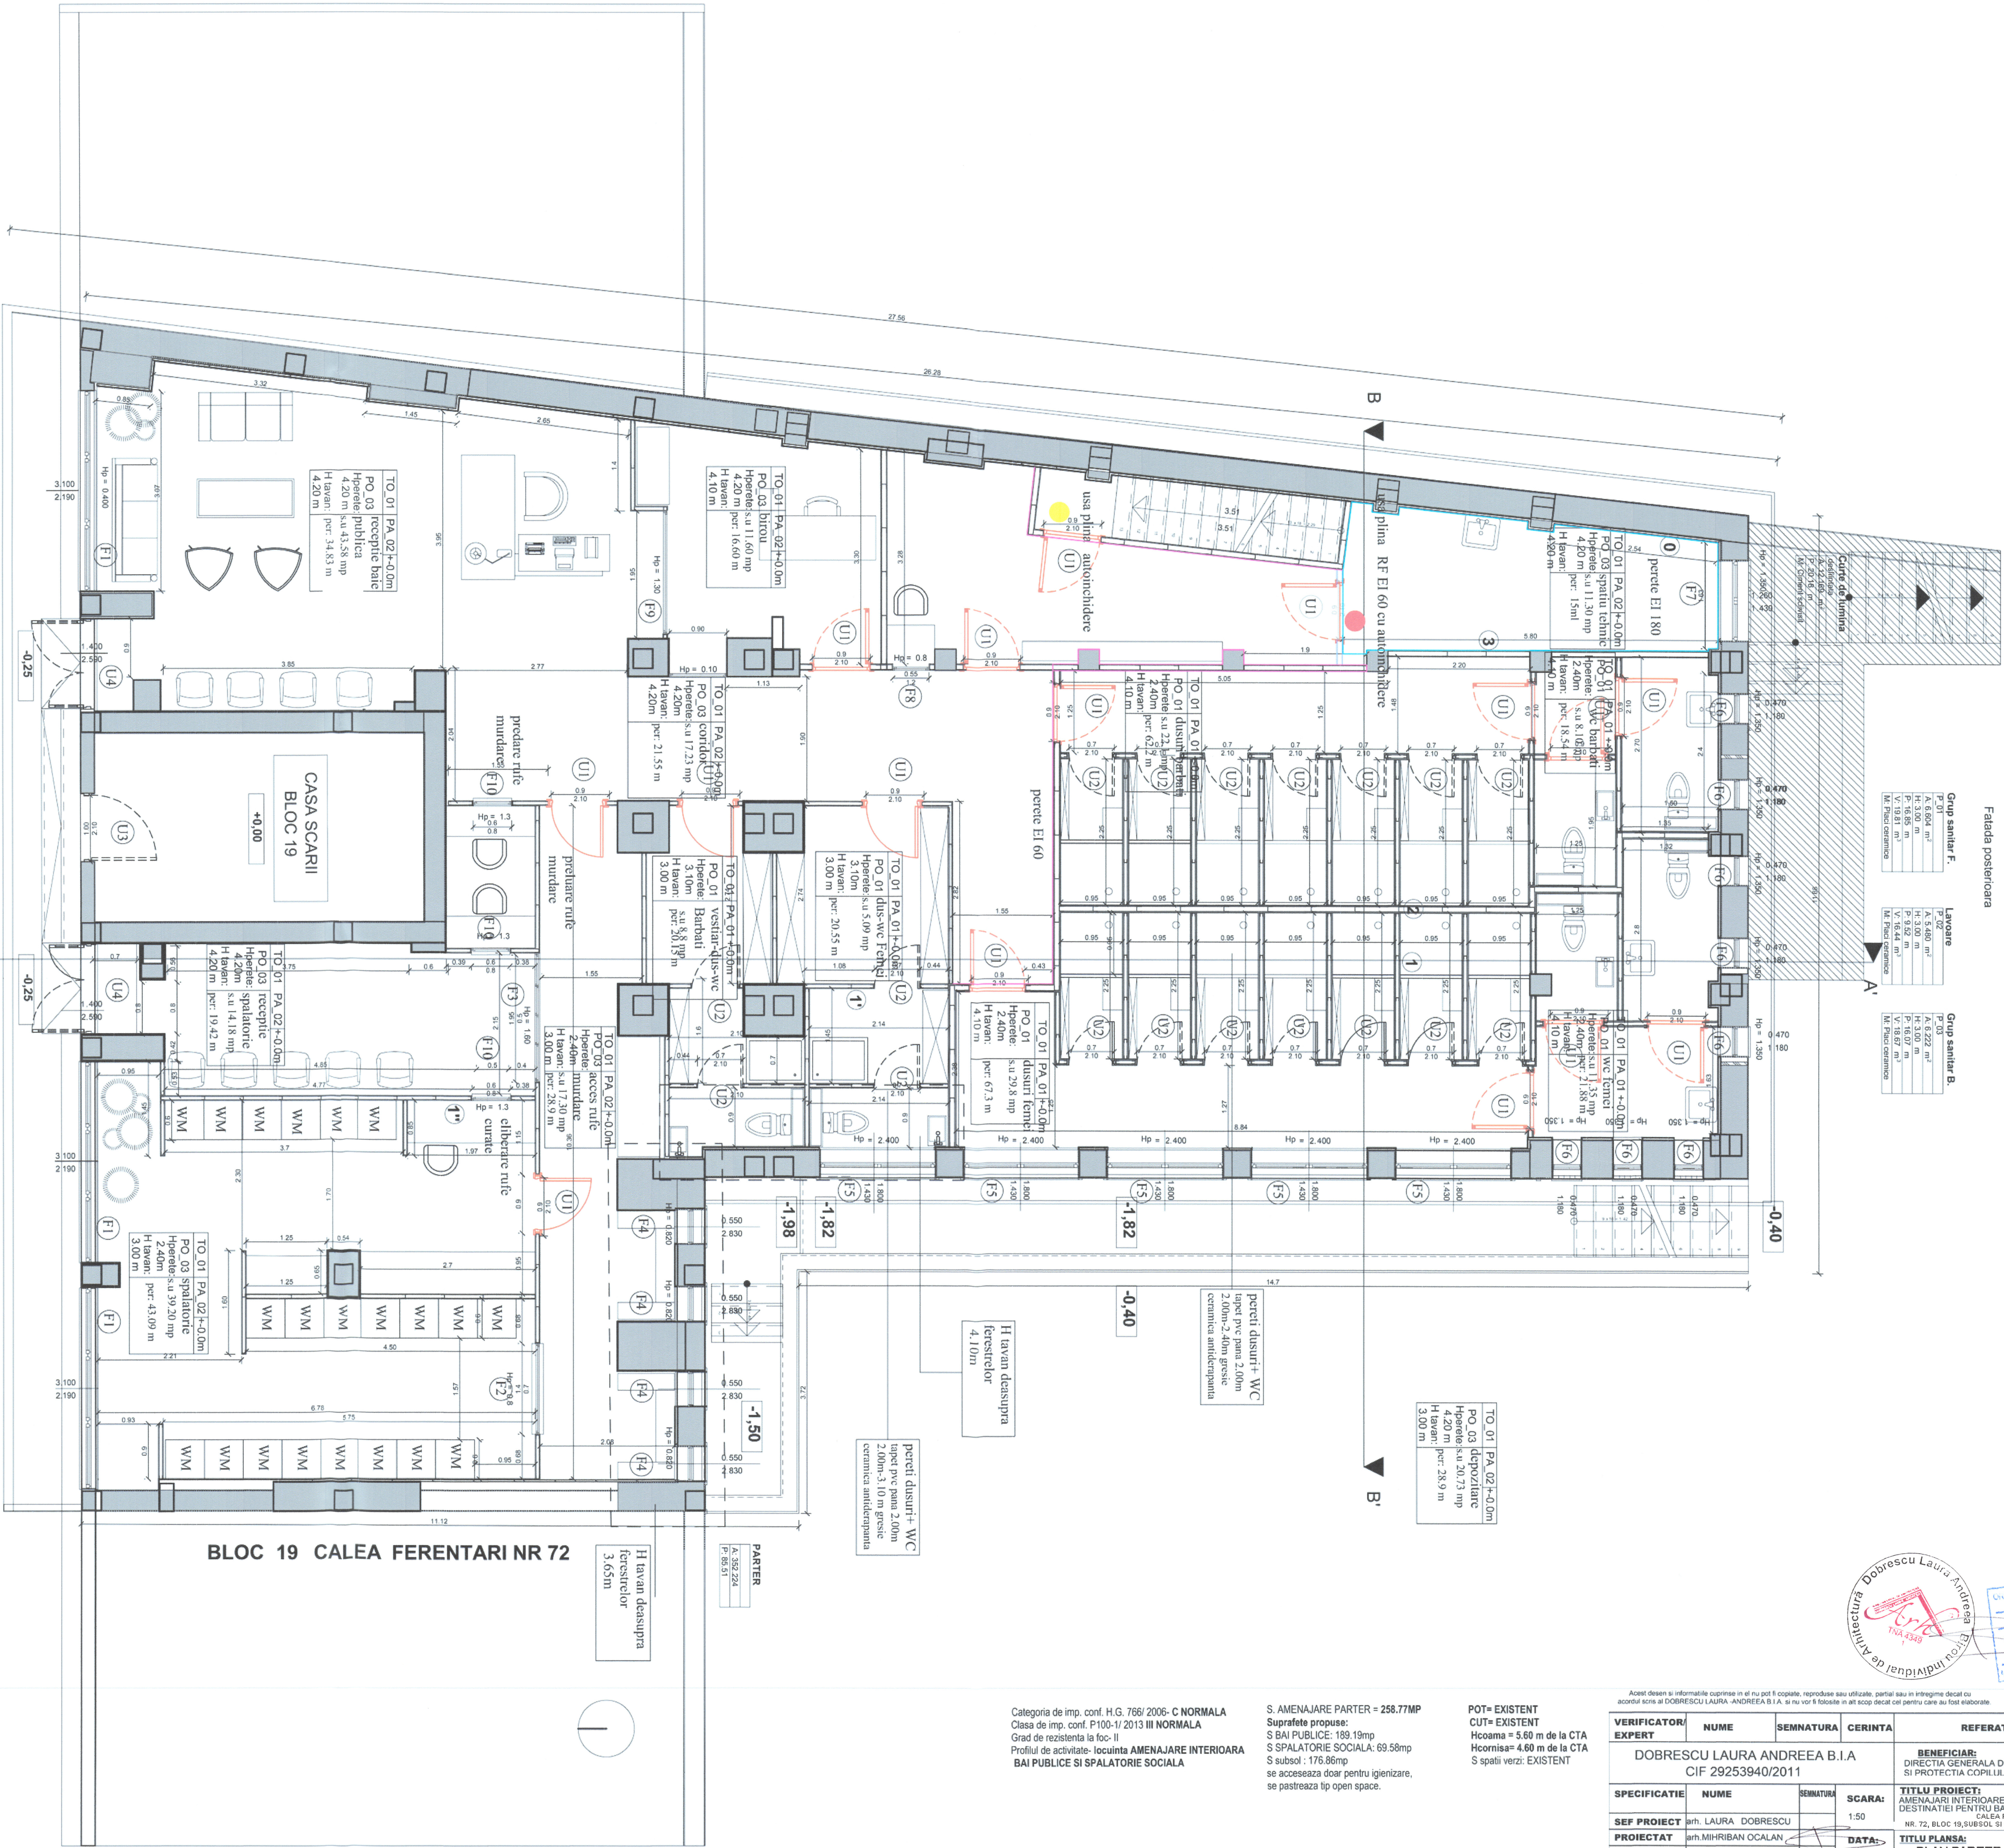


CALEA FERENTARI

PARDOSELI:
PA_01 pardoseala TAPET PVC
PA_02 gresie ceramica antiderapanta
PERETI:
PO_01 TAPET PVC
PO_02 faianta ceramica
PO_03 vopsitorie lavabila
TAVAN:
TO_01 vopsitorii lavabile
Cota de nivel +/-
H nivel m

Categoria de imp. conf. H.G. 766/2006- C NORMALA
Clasa de imp. conf. P100-1/2013 III NORMALA
Grad de rezistenta la foc: II
Profilul de activitate: locuinta AMENAJARE INTERIOARA
BAI PUBLICE SI SPALATORIE SOCIALA
S. AMENAJARE PARTER = 258.77MP
Suprafata propusa:
S BAI PUBLICE: 189.19mp
S SPALATORIE SOCIALA: 69.58mp
S subso: 176.86mp
se acceseaza doar pentru igienizare,
se pastreaza tip open space.


POT= EXISTENT
CUT= EXISTENT
Hcoama = 5.60 m de la CTA
Hornisa= 4.60 m de la CTA
S spatii vaze: EXISTENT

VERIFICATOR/EXPERT	NUME	SEMNATURA	CERINTA	REFERAT/EXPERTIZA NR./DATA
DOBRESCU LAURA ANDREEA B.I.A	CIF 29253940/2011			
SPECIFICATIE	NUME	SEMNATURA	SCARA:	TITLU PROIECT:
SEF PROIECT	art. LAURA DOBRESCU		1:50	AMENAJARI INTERIOARE SI SCHIMBAREA DESTINATIEI PENTRU BAZE PUBLICE SI
PROIECTAT	art. MIHAILA OCALAN		DATA:	TITLU PLANSA:
DESENAT	art. MIHAILA OCALAN		2018	PLAN PARTER PROPOS
PROIECT N	376/2018			
FAZA	DALI			
PLANSA NR	A5			

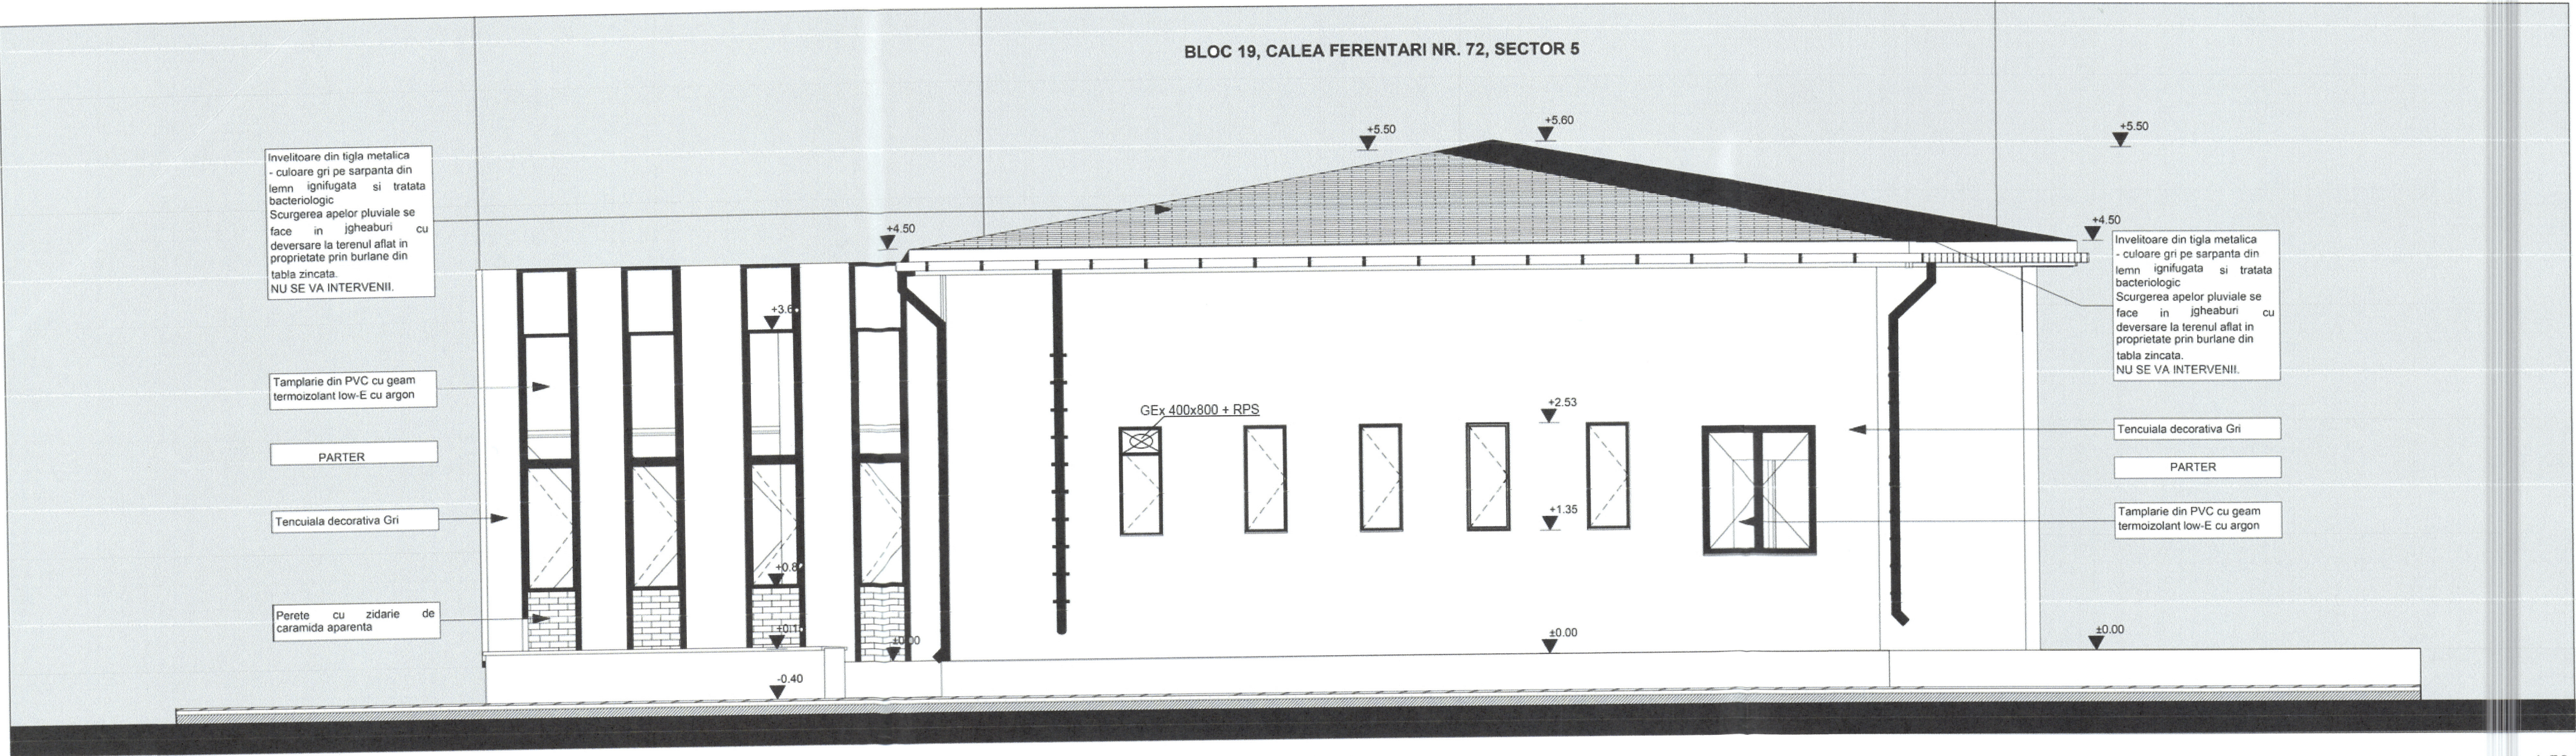


Fatada posterioara

1:50

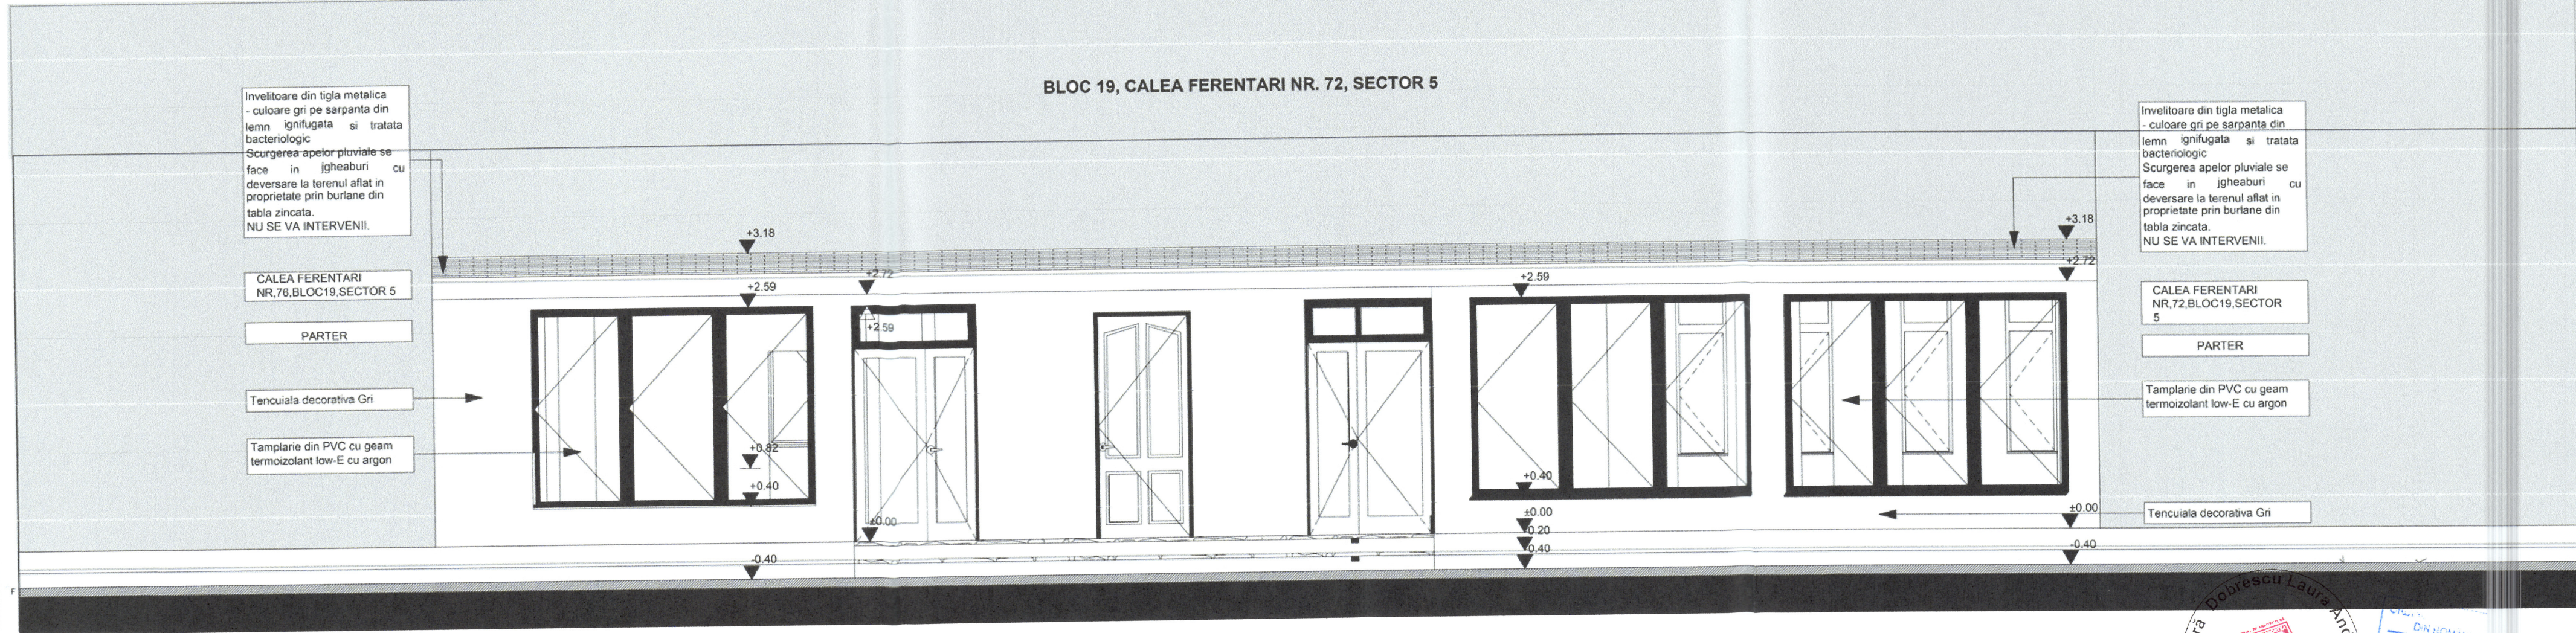

Fatada PRINCIPALA

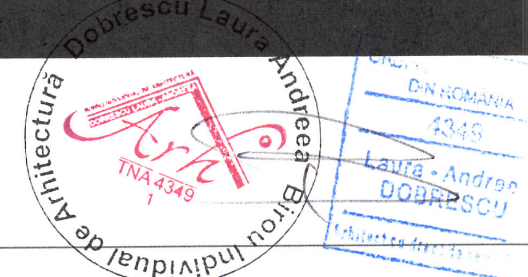


PROTECȚIA MUNCII
LA ÎNTOCMIREA PROIECTULUI S-AU
RESPECTAT:
1. NORMELE GENERALE DE PROTECȚIE
A MUNCII / ART 2002/ART191
2. LEGEA 90/1996 DE PROTECȚIA
MUNCIIART 18/114+C
3. REGULAMENTUL NR 9/15.03.1993
PUBLICAT ÎN BULETINUL
CONSTRUCTILOR NR 5-8/1993
4. ORDIN M.M.P.S. 578/1996 PUBLICAT
ÎN BULETINUL CONSTRUCTILOR NR
1/1996
5. NORMELE SPECIFICE NR 72/1995 AL
M.M.P.S



LUCRĂRI DE AMENAJĂRI INTERIOARE
(SUBSOL - PARTER) - BAI PUBLICE ȘI ȘI
SPALATORIE SOCIALĂ
- CATEGORIA DE IMPORTANȚĂ - normală "C"
(Construcții cu funcțiuni obișnuite - conform HGR
nr 166/1997)
- GRADUL DE REZISTENȚĂ LA FOC "III" - conf P
118/1999
- CLASA DE IMPORTANȚĂ "III" - conf P100-
1/2013
- RISC MIC DE INCENDIU - conf P118/1999
- TOATE HIDROIZOLAȚIILE ORIZONTALE ȘI
VERTICALE SE VOR EXECUTA NUMAI DUPĂ
PRESCRIPTIILE DIN "NORMATIVUL C112/1996
CAT ȘI NOILORE REGLEMENTARI ÎN VIGOARE

S. AMENAJARE PARTER = 258.77MP
Suprafete propuse:
S BAI PUBLICE: 189.19mp
S SPALATORIE SOCIALĂ: 69.58mp
S subsol : 176.86mp
se acceseaza doar pentru igienizare,
se pastreaza lip open space.

POT= EXISTENT
CUT= EXISTENT
Hcoama = 5.60 m de la CTA
Hcoarnisa= 4.60 m de la CTA
S spatii verzi: EXISTENT

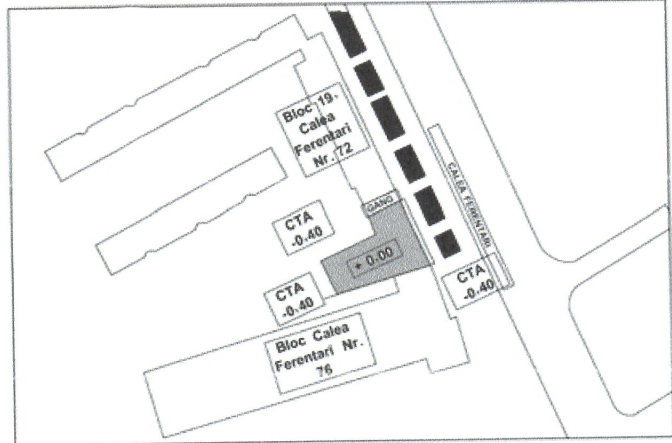

Acest desen și informațiile cuprinse în el nu pot fi copiate, reproduse sau utilizate, parțial sau în întregime decât cu acordul scris al DOBRESCU LAURA - ANDREEA B.I.A. și nu vor fi folosite în alt scop decât cel pentru care au fost elaborate.			
VERIFICATOR/ EXPERT	NUME	SEMNATURA	CERINȚA
DOBRESCU LAURA ANDREEA B.I.A. CIF 29253940/2011			
REFERAT/EXPERTIZA NR./DATA			BENEFICIAR:
			DIRECȚIA GENERALĂ DE ASISTENȚĂ SOCIALĂ ȘI PROIECȚIA COPILULUI SECTORUL 5
SPECIFICATIE	NUME	SEMNATURA	SCARA:
SEF PROIECT	arh.LAURA DOBRESCU		1:50
PROIECTAT	arh.MIHRIHAN OCAŁAN		DATA:
DESENAT	arh.MIHRIHAN OCAŁAN		2018
TITLU PLANSA:			FAȚADE PROPUSE
			PROIECT N 375/2018 FAȚA DALI PLANSA NR A6

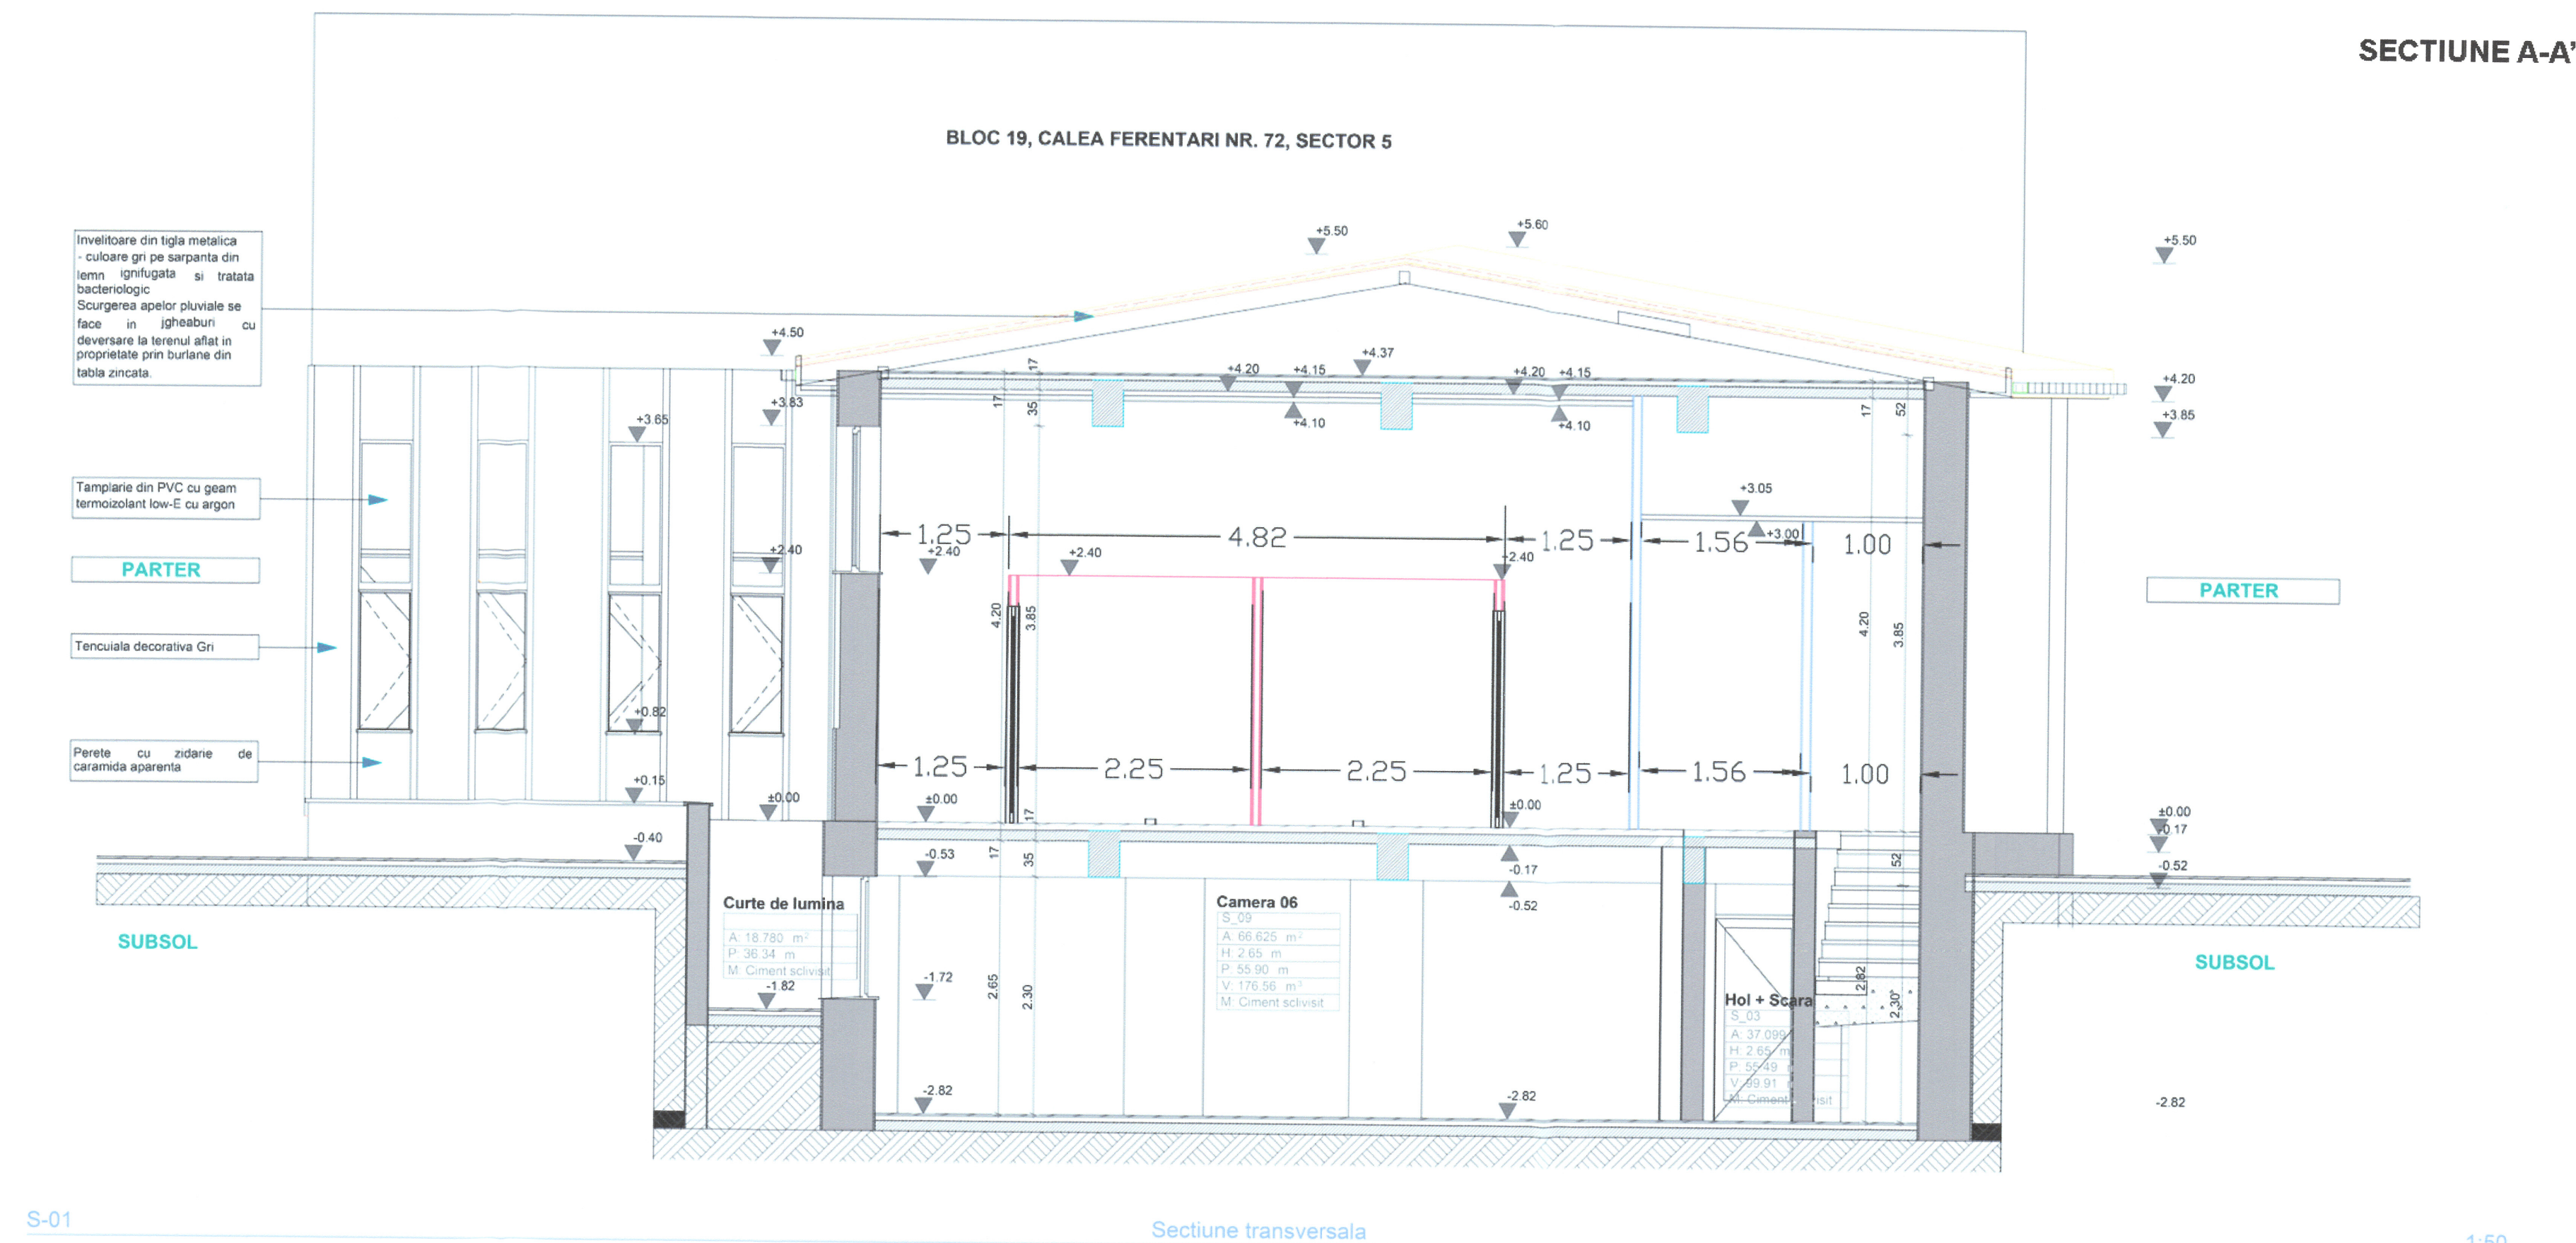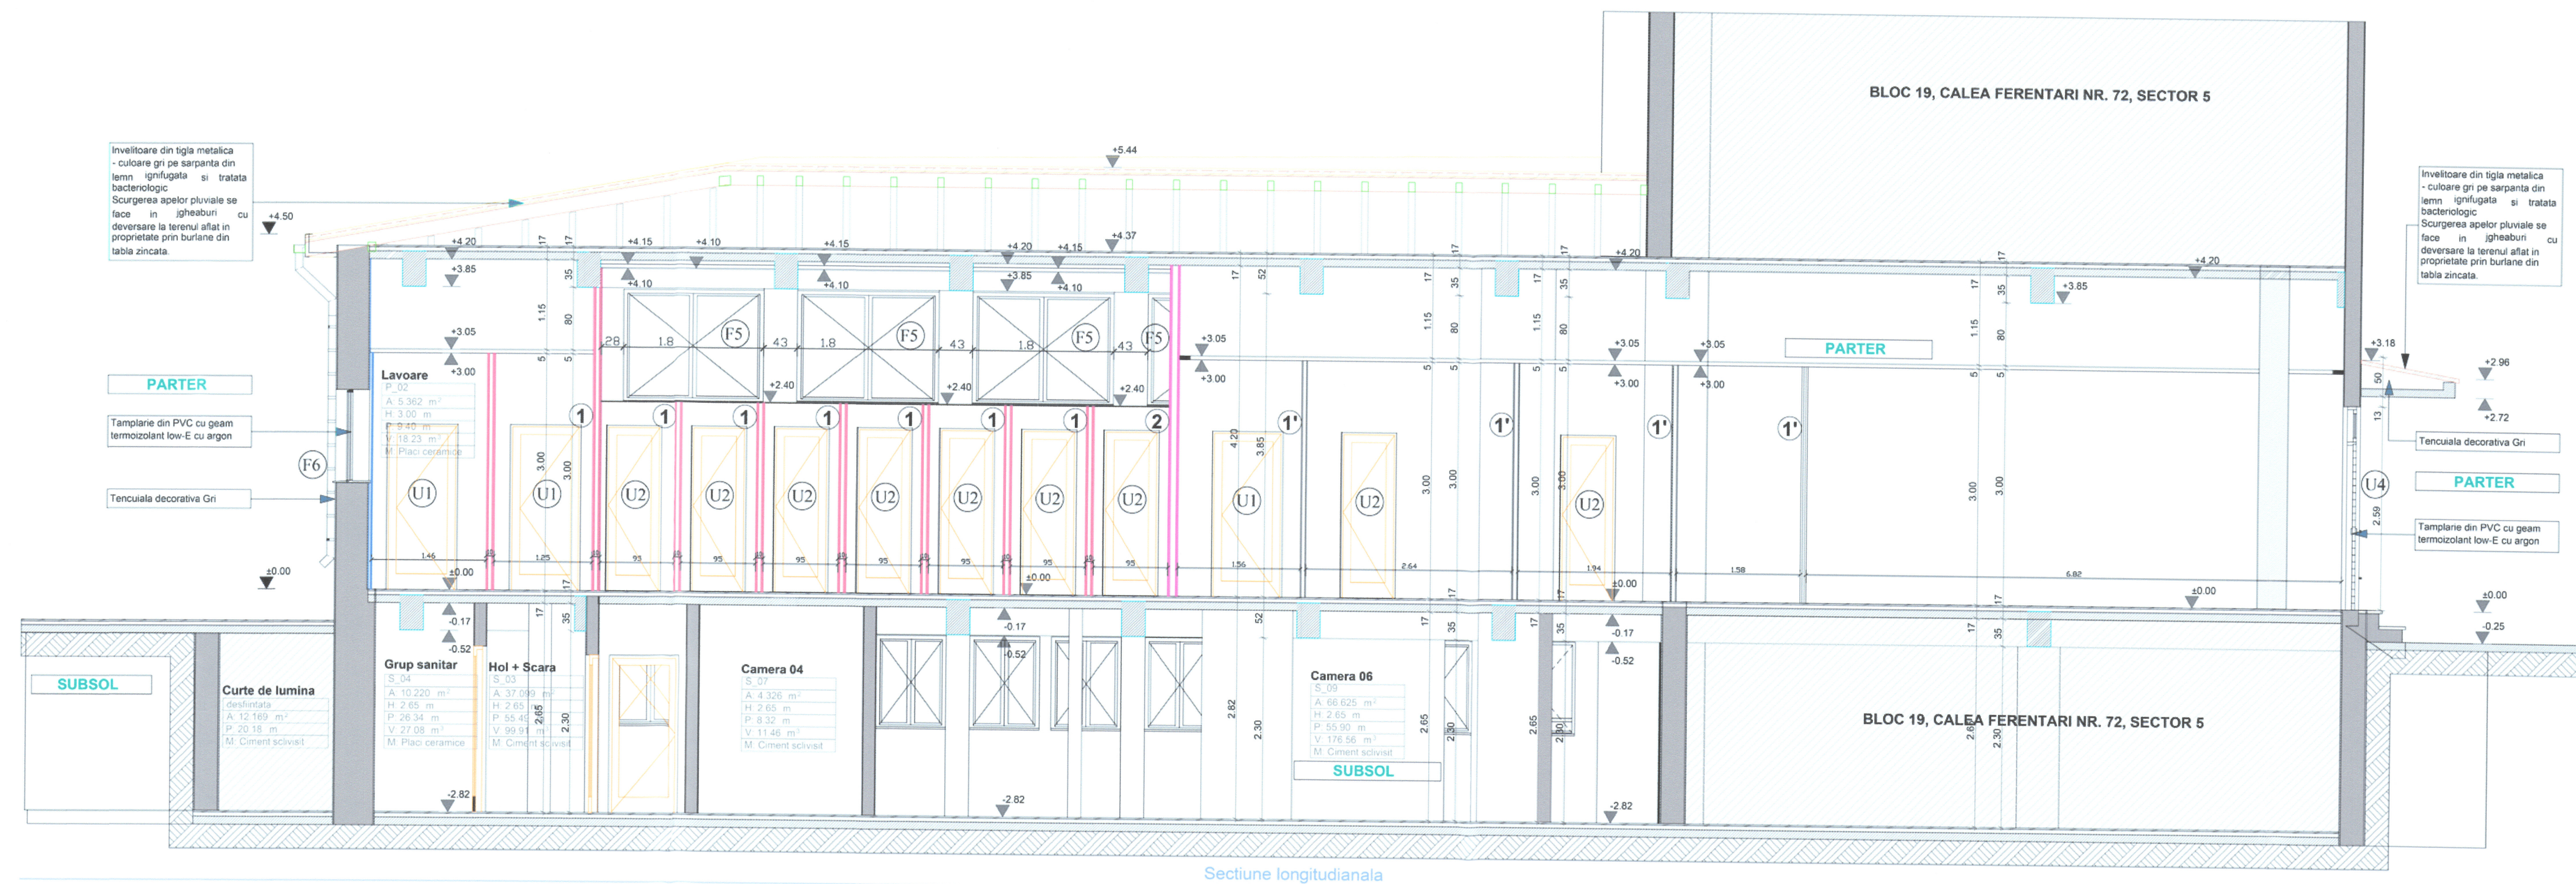

SECTIUNE A-A'

SECTIUNE B-B'

Categoria de imp. conf. H.G. 766/2006 - C NORMALA
Clasa de imp. conf. P100-1/2013 III NORMALA
Grad de rezistență la foc-II
Profilul de activitate: locuință AMENAJARE INTERIOARA
BAI PUBLICE SI SPALATORIE SOCIALA

S. AMENAJARE PARTER = 258.77mp
Suprafata propusa:
S BAI PUBLICE: 189.19mp
S SPALATORIE SOCIALA: 69.58mp
S subsol: 176.86mp
Se acceseaza doar pentru igienizare,
se pastreaza lip open space.

POT= EXISTENT
CUT= EXISTENT
Hocama = 5.60 m de la CTA
Hocmasa= 4.60 m de la CTA
S spatii verzi: EXISTENT

VERIFICATOR/EXPERT				REFERAT/EXPERTIZA NR./DATA	
NUME	SEMNTURA	CERINTA		BENEFICIAR:	
DUBRESCU LAURA ANDREEA B.I.A				DIRECTIA GENERALA DE ASISTENTA SOCIALA	
CIF 29253940/2011				SI PROTECTIA COPILULUI SECTOR 5	
SPECIFICATIE		NUME	SEMNTURA	SCARA:	PROIECT N
SEF PROIECTAT		DUBRESCU LAURA ANDREEA		1:50	375/2018
PROIECTAT		DUBRESCU LAURA ANDREEA			FAZA
DESENAT		DUBRESCU LAURA ANDREEA			DALI
					PLANSĂ NR
					A7