


REABILITARE STADION DE ATLETISM

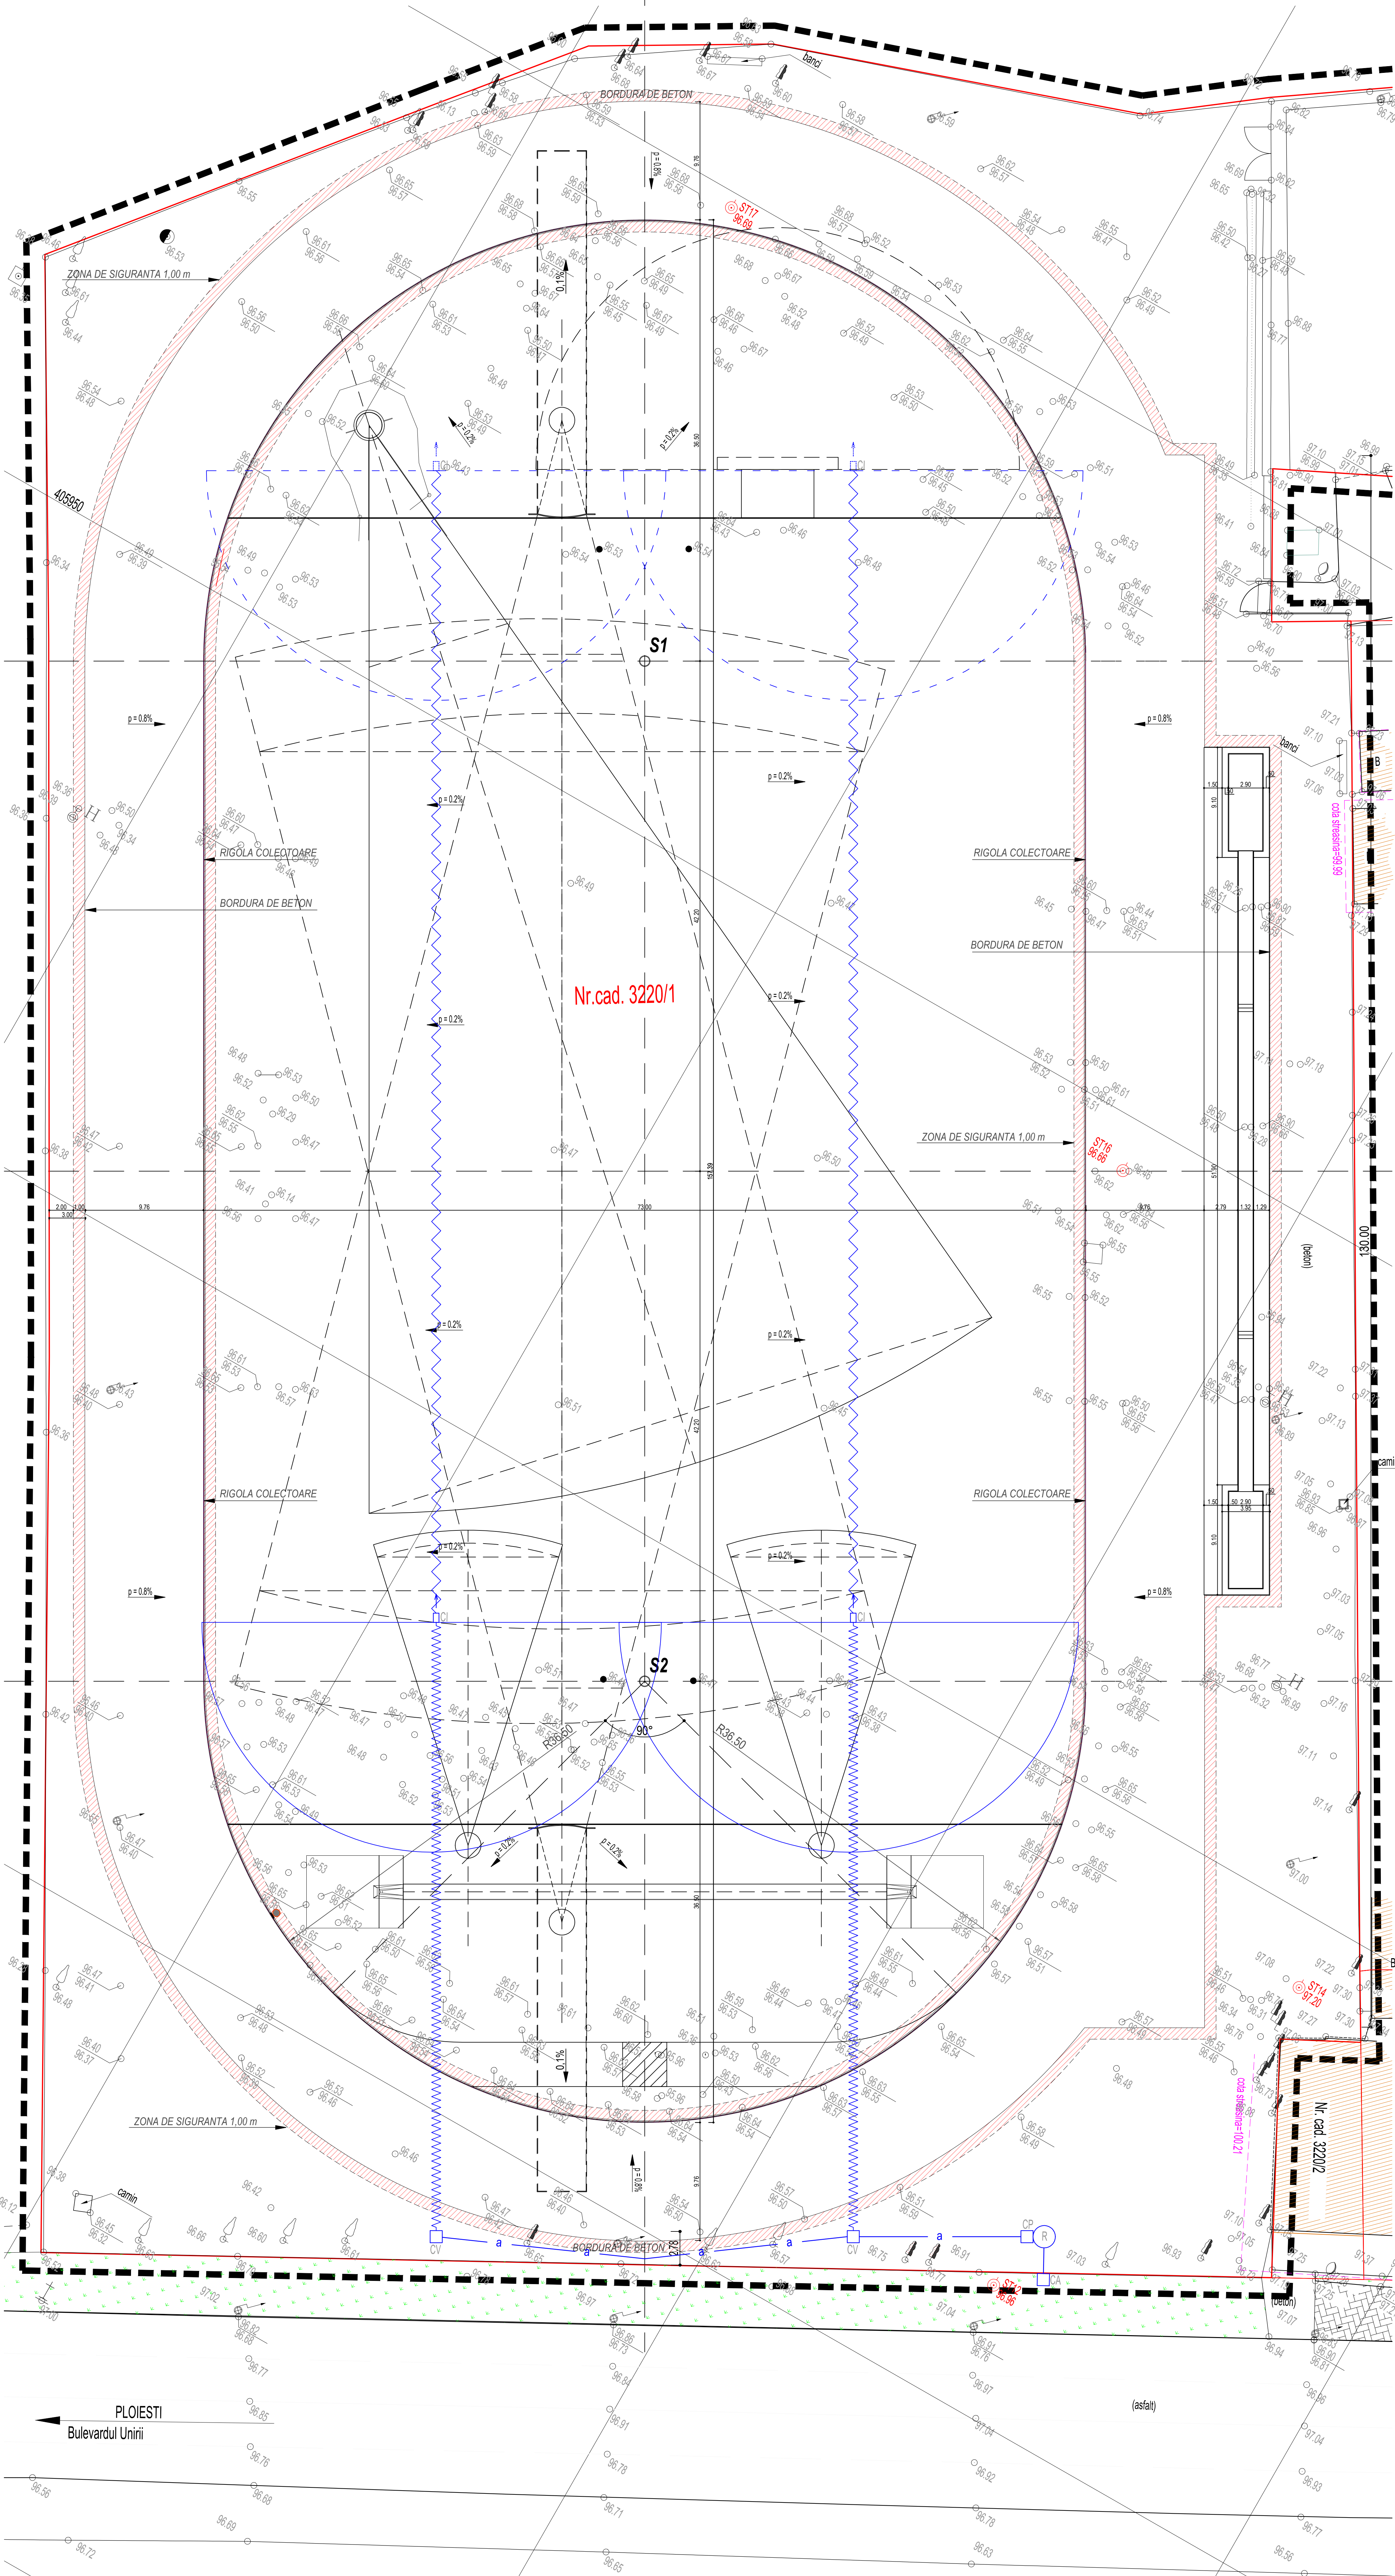

LEGENDA

- Retea apă rece
- Furtun pentru irigații; L = 150 m; Ø 1"
- Cămin de vizitare
- Cămin de apometru
- Cămin de pompă
- Cărușor irigare Q = 6 mc/h; H = 6 m col H2O - 1 buc.
- Rezervor înmagazinare apă V = 4 mc, montaj subteran

Verificator					
Expert					
Specificatie	Nume	Semnatura	Cerinta	Referat de expertiza nr.	
	S.C. AMSA PROIECT S.R.L. RO: 40302 - Baza Mureș, jud. Maramureș Str. Anina Electrolit, nr. 1 32402006 - E-Mail: proiectare@amsa.ro			Titlu proiect : REABILITARE STADION DE ATLETISM ȘI REFACERE ÎMPREJMUIRE TEREN	Proiect nr. 12 / 2017
Specificatie	Nume	Semnatura	Scara:	Amplasament: mun. Buzău, b-dul Unirii, nr. 1, jud. Buzău	Faza: D.A.L.I.
Set proiect	ing. Achim E.		1 : 500	Beneficiar: PRIMĂRIA MUNICIPIULUI BUZĂU	Planșa nr.: IS - 01
Proiectat	ing. Tomaș Gh.		Data:	Titlu planșa: PLAN DE SITUAȚIE - Instalații irigare -	Revizia 0
Verificat	ing. Boțșan E.		11/2017		