


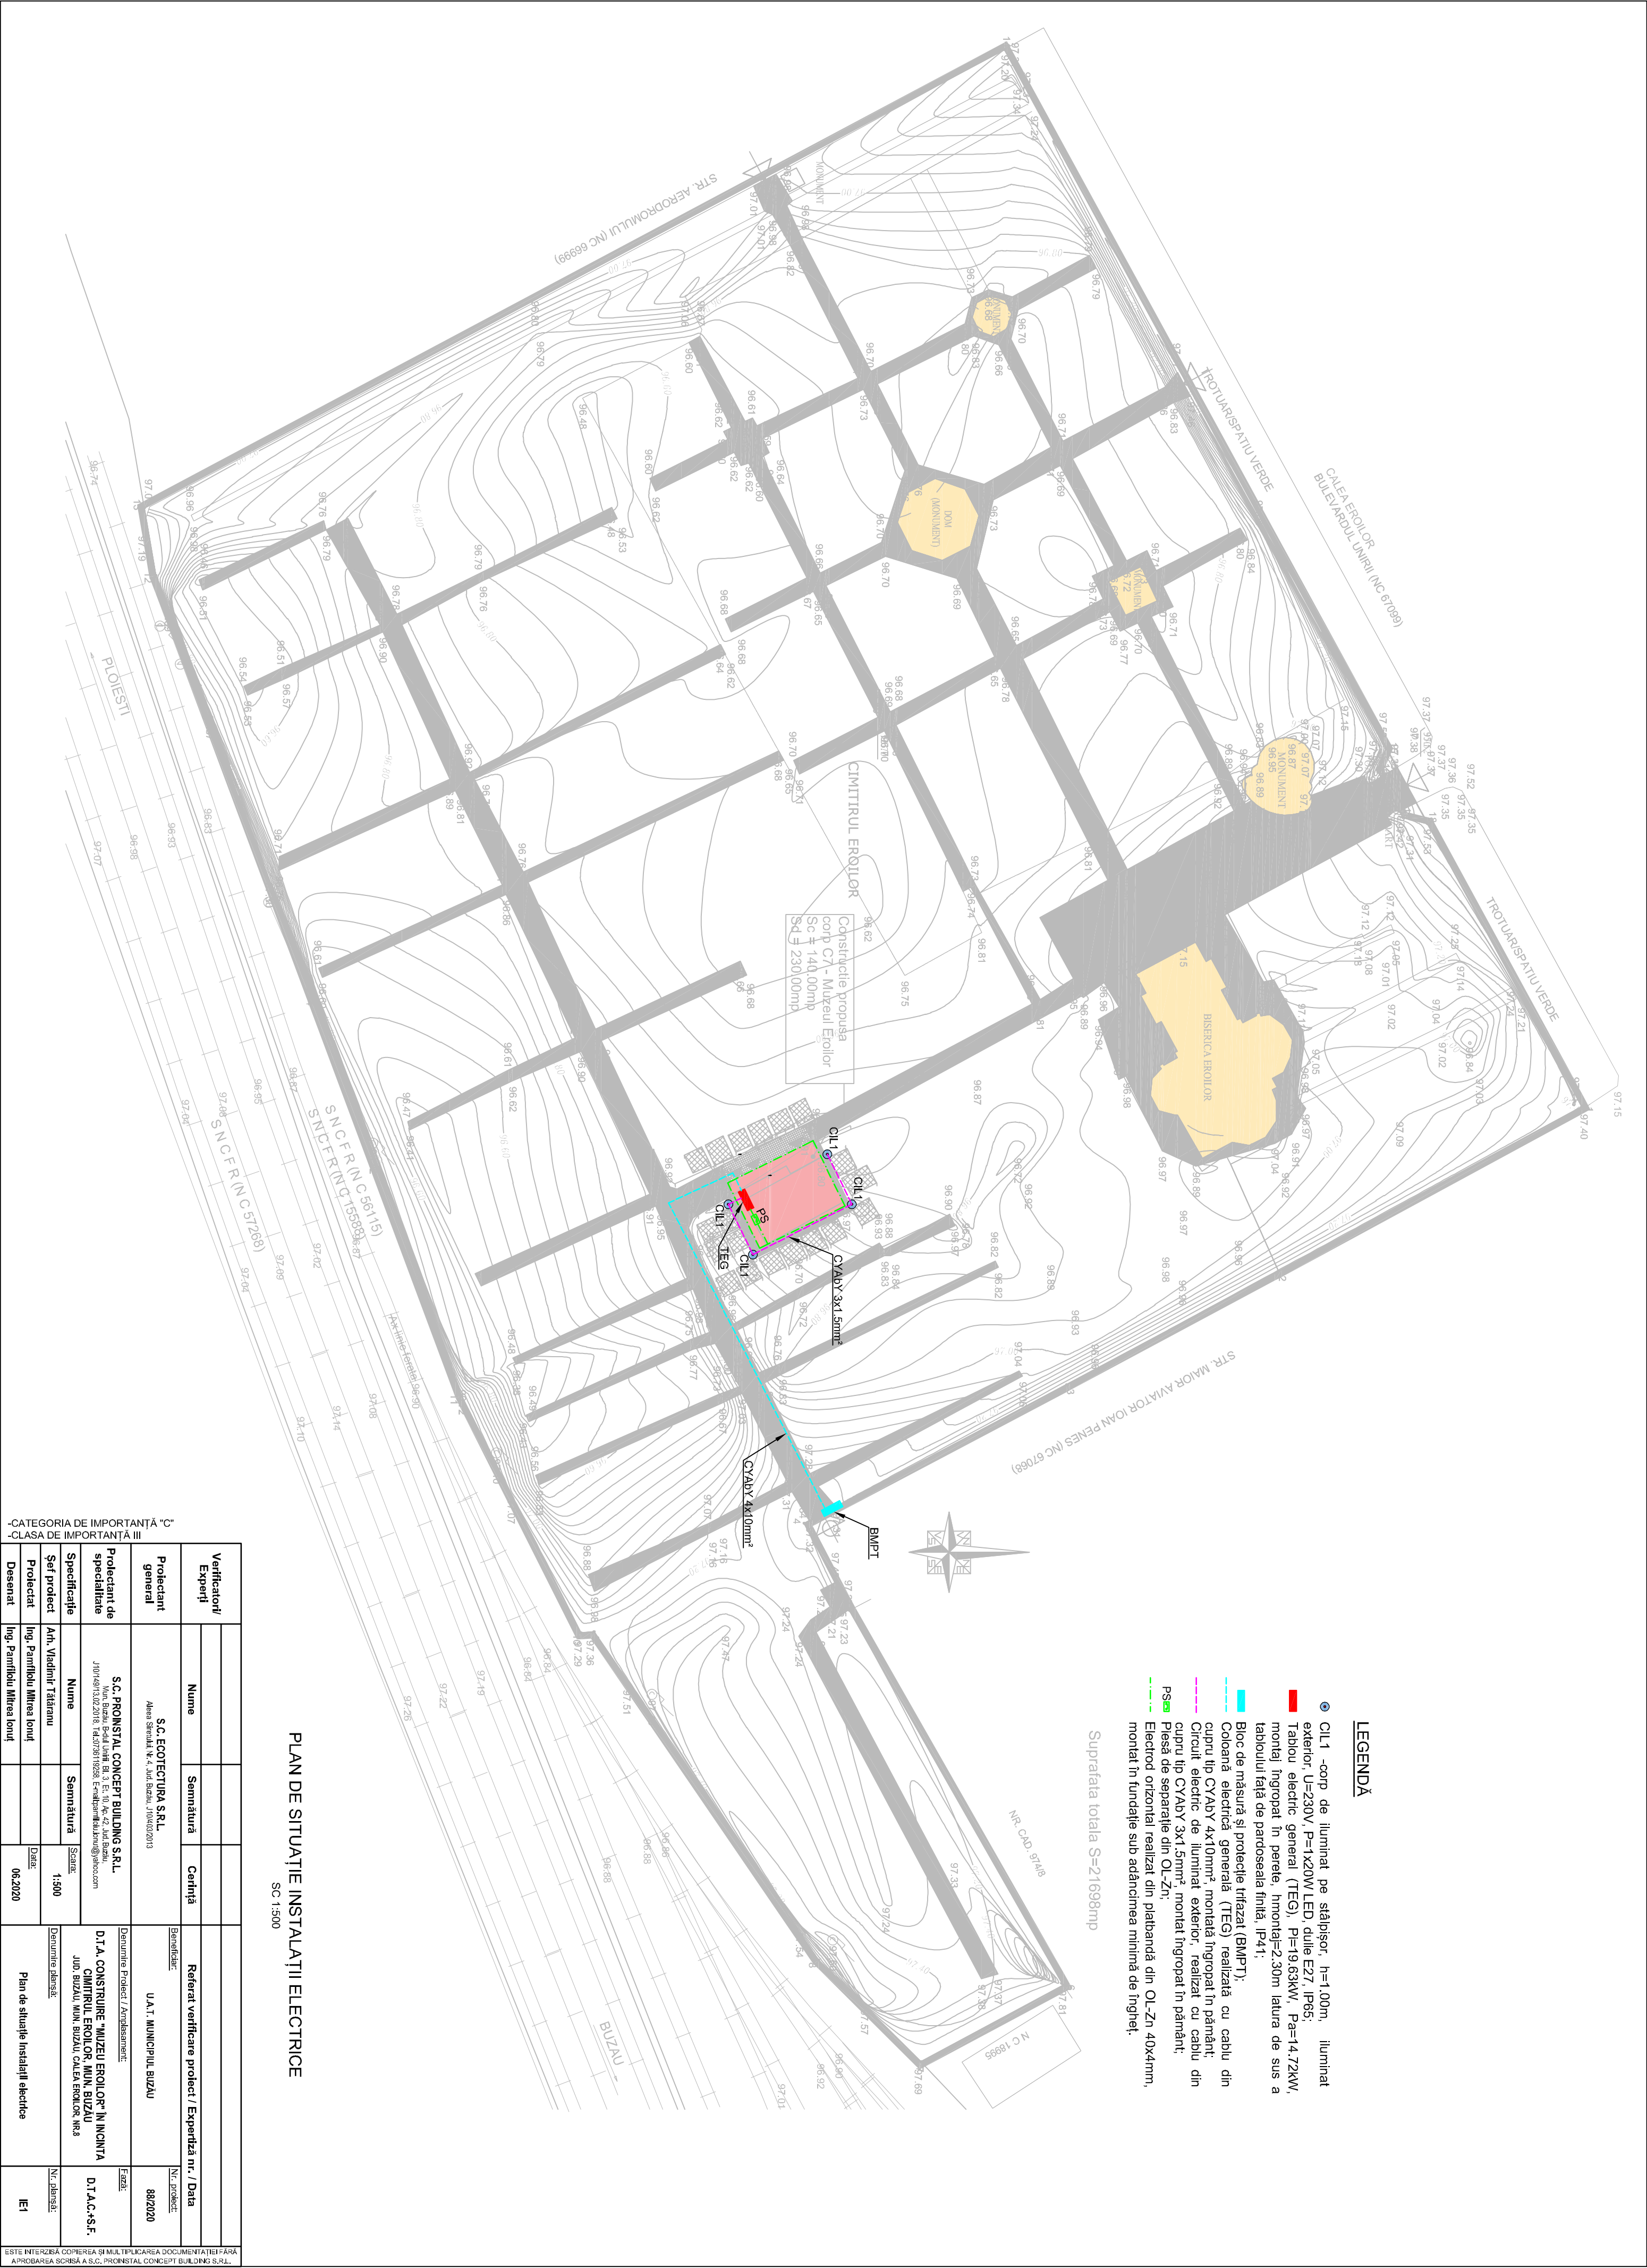

- CL1 - corp de iluminat pe stâlpșor, h=1.00m, iluminat exterior, U=230V, P=1x20W LED, duile E27, IP65;
■ Tablou electric general (TEG), P=19.63kW, Pa=14.72kW, montat îngropat în pereți, înălțime=2.30m latură de sus a tabloului față de pardoseala finită, IP41;
■ Bloc de măsură și protecție trifazat (BMP1);
--- Coloană electrică generală (TEG) realizată cu cablu din cupru tip CYABY 4x10mm², montată îngropat în pământ;
--- Circuit electric de iluminat exterior, realizat cu cablu din cupru tip CYABY 3x1.5mm², montat îngropat în pământ;
■ PS Piesa de separație din OL-Zn;
Electrod orizontal realizat din platbandă din OL-Zn 40x4mm, montat în fundajele sub adâncimea minimă de îngheț.

Suprafața totală S=21698mp

LEGENDĂ

-CATEGORIA DE IMPORTANȚĂ "C"
-CLASA DE IMPORTANȚĂ III

Verificator/ Expert	Nume	Semnătură	Cofință	Referat verificare proiect / Expertiză nr. / Data
Proiectant general	S.C. ECOTECTURA S.R.L. Adresa Strada 1, Nr. 1, Județul, 10042013			Nr. proiect: 88/2020
Proiectant de specialitate	S.C. PROMINSTAL CONCEPT BUILDING S.R.L. Muzeu Eroi Județul, Str. 3, Et. 10, Nr. 42, Județul 10042013/2013 (06/03/2020) Email: info@prominstal.ro			Denumire Proiect / Amplasament: D.T.A. CONSTRUIRE "MUZEUL EROILOR" ÎN INCINTA CIMIRUL EROILOR, MUZ. BUZĂU Județul, MUZ. BUZĂU, C.A.E. EROILOR NR.8
Specificație	Nume	Semnătură	Scara	Fișă:
Șef proiect	Art. Vladimîr Tătăruș		1:500	Nr. planșă:
Proiectat	Ing. Panfilu Mitea Ionuț		Data:	IE1
Desenat	Ing. Panfilu Mitea Ionuț		06.2020	

ESTE INTERZISĂ COPIEREA ȘI MULTIPLICAREA DOCUMENTAȚIEI FĂRĂ
APROBAREA SCRISĂ A S.C. PROMINSTAL CONCEPT BUILDING S.R.L.