



PLAN DE SITUATIE PARCUL
TINERETU LUI -zona S.C
HIDROELECTRICA S.A

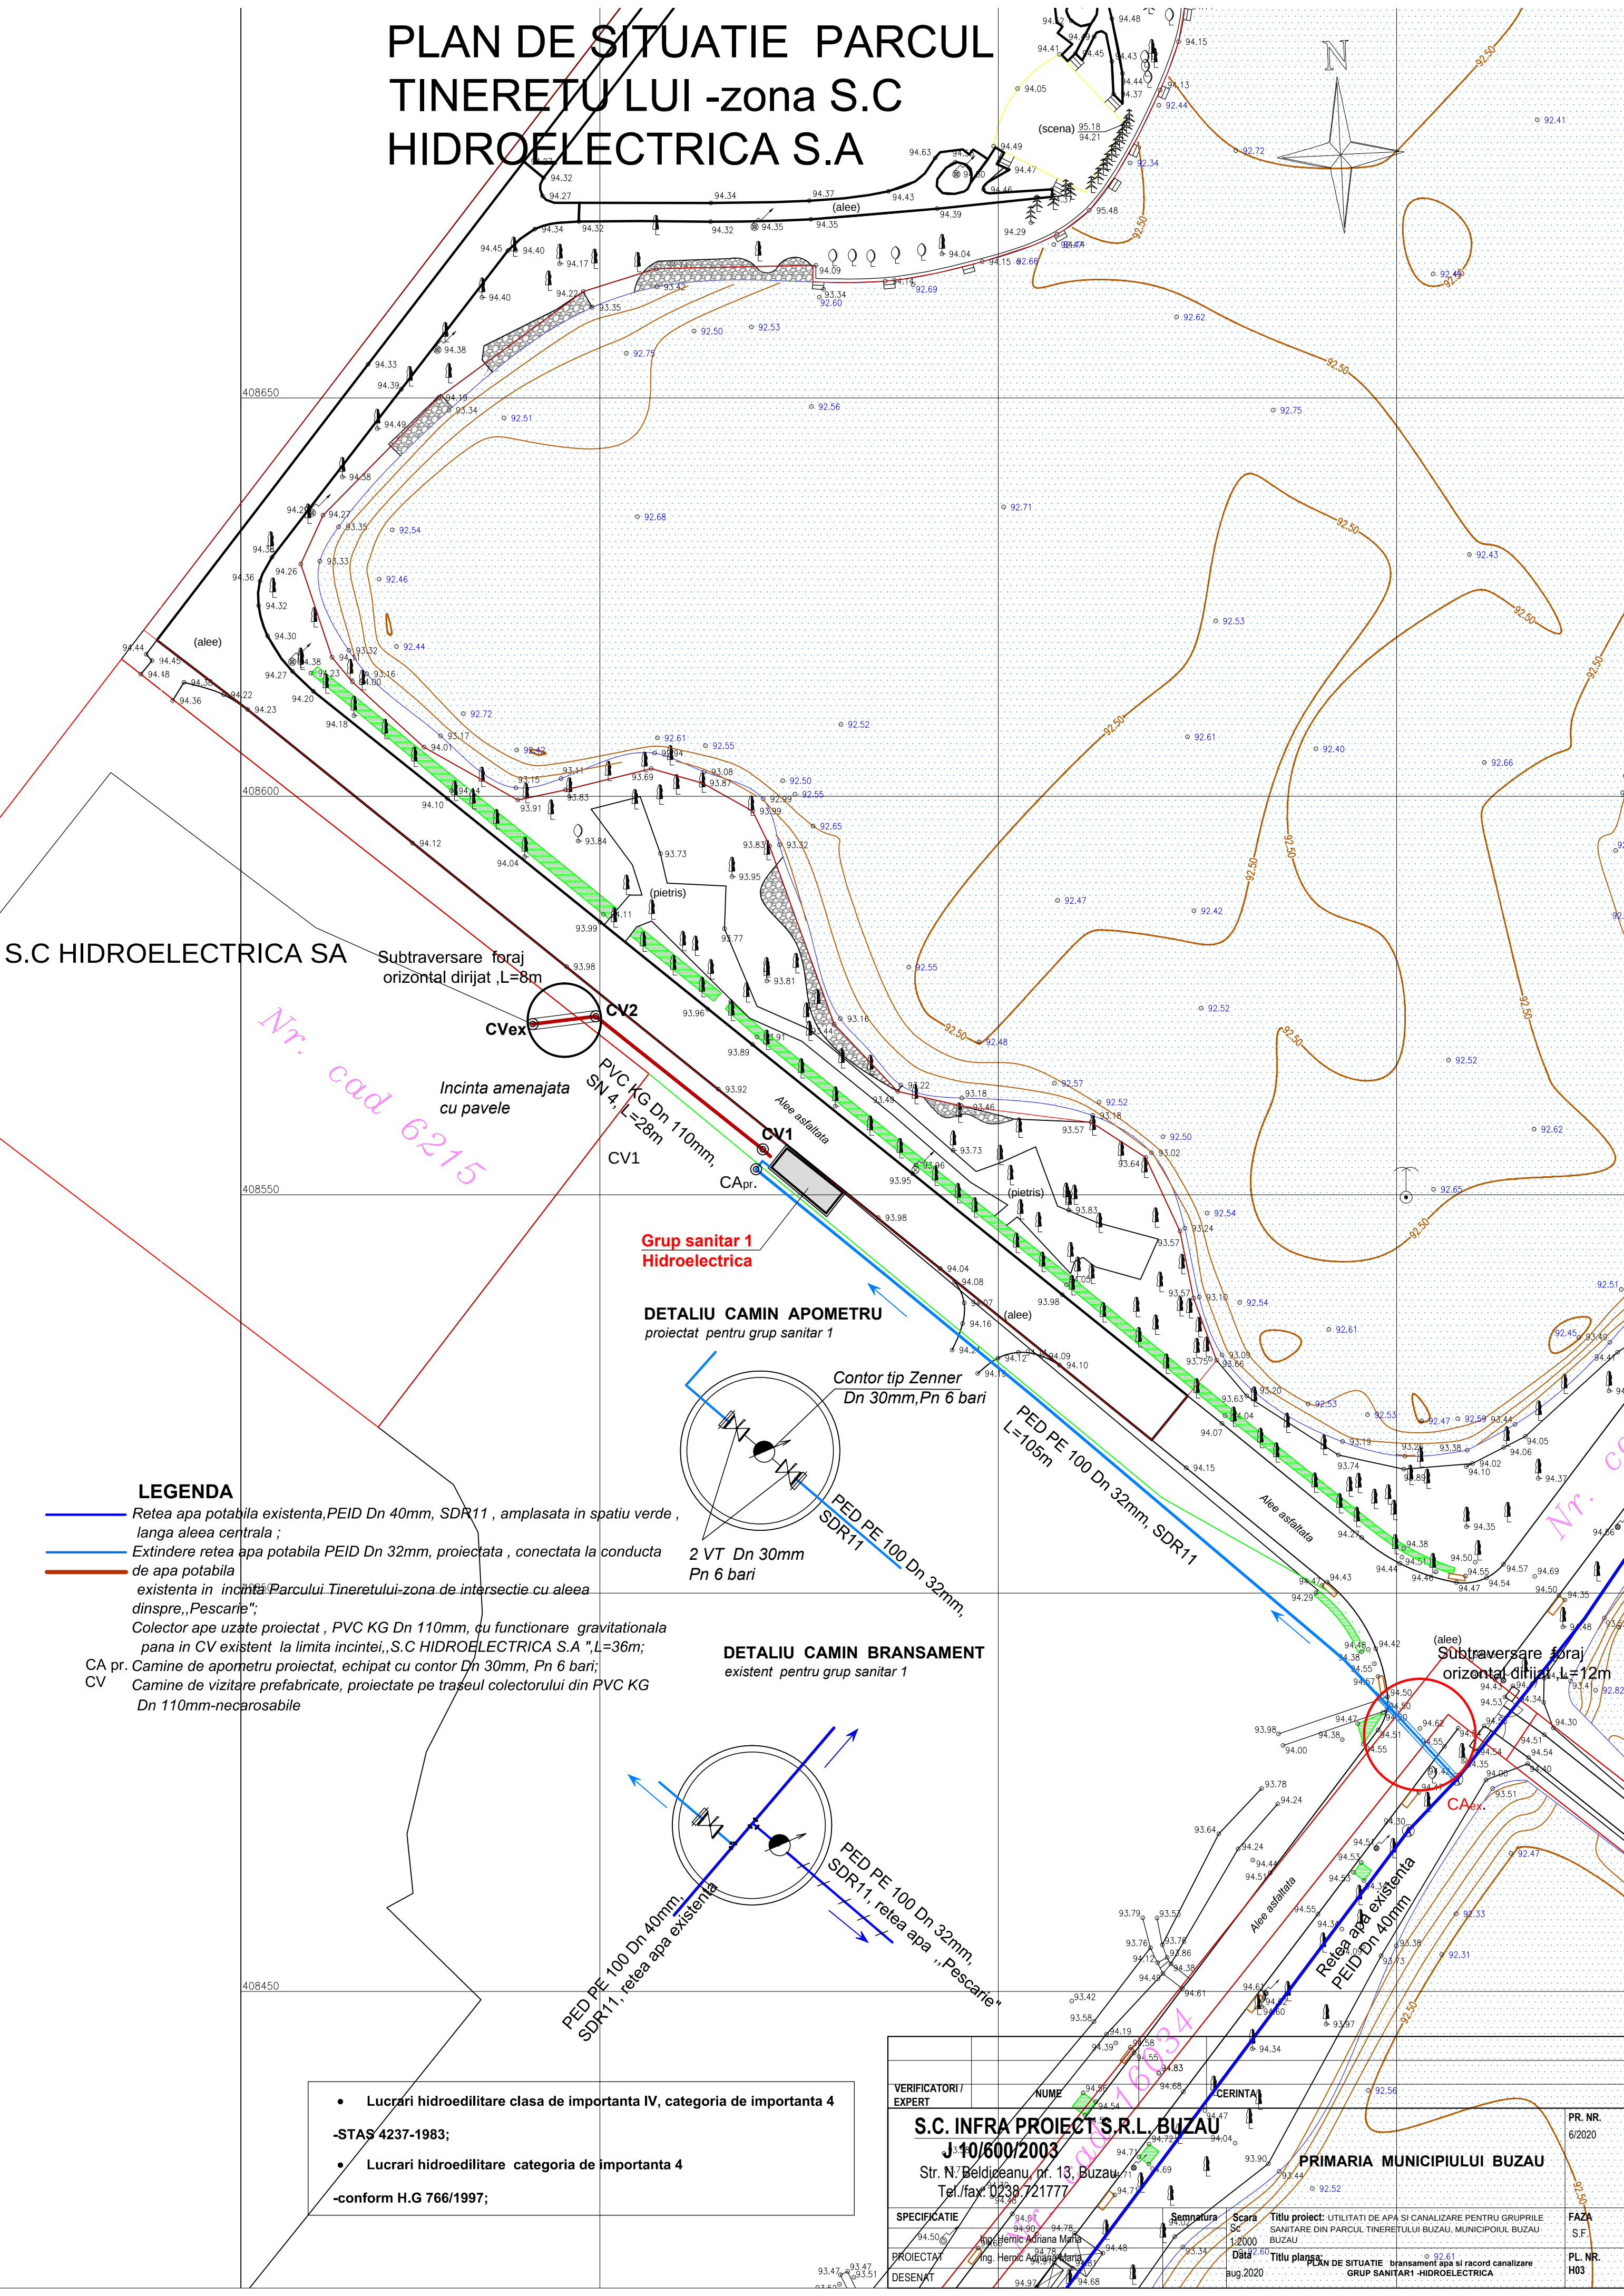

S.C HIDROELECTRICA SA

Subtraversare foraj
orizontal dirijat ,L=8m

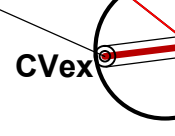


Incinta amenajata
cu pavele


PVC KG Dn 110mm,
L=28m
CV1

Grup sanitar 1
Hidroelectrica

DETALIU CAMIN APOMETRU
proiectat pentru grup sanitar 1

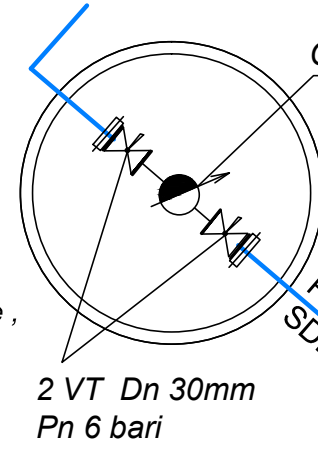

DETALIU CAMIN BRANSAMENT
existent pentru grup sanitar 1

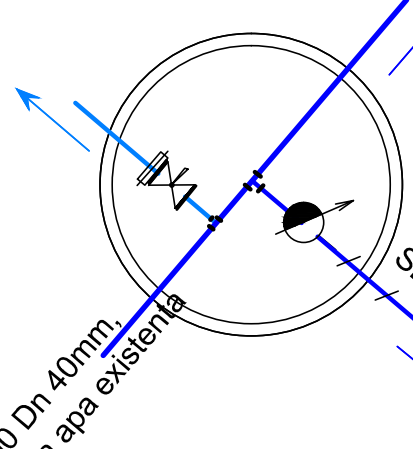

LEGENDA

- Retea apa potabila existenta, PEID Dn 40mm, SDR11 , amplasata in spatiu verde , langa aleea centrala ;
- Extindere retea apa potabila PEID Dn 32mm, proiectata , conectata la conducta de apa potabila existenta in incinta Parcului Tineretului-zona de intersectie cu aleea dinspre „Pescarie”;
- Colector ape uzate proiectat , PVC KG Dn 110mm, cu functionare gravitationala pana in CV existent la limita incintei, S.C HIDROELECTRICA S.A ”, L=36m;
- CA pr. Camine de apometru proiectat, echipat cu contor Dn 30mm, Pn 6 bari;
- CV Camine de vizitare prefabricate, proiectate pe traseul colectorului din PVC KG Dn 110mm-necarosabile

- Lucrari hidroedilitare clasa de importanta IV, categoria de importanta 4
- STAS 4237-1983;
- Lucrari hidroedilitare categoria de importanta 4
- conform H.G 766/1997;

VERIFICATORI / EXPERT	NUME	CERINTA	PR. NR. 6/2020
S.C. INFRA PROIECT S.R.L. BUZAU J-10/600/2003 Str. N. Beldiceanu, nr. 13, Buzau Tel./fax: 0238.721777			PRIMARIA MUNICIPIULUI BUZAU
SPECIFICATIE	Ing. Hemic Adriana Maria	Scara 1:2000	Titlu proiect: UTILITATI DE APA SI CANALIZARE PENTRU GRUPURILE SANITARE DIN PARCUL TINERETULUI BUZAU, MUNICIPIUL BUZAU
PROIECTAT	Ing. Hemic Adriana Maria	Data aug.2020	Titlu planșă: PLAN DE SITUATIE
DESENAT			bransament apa si record canalizare GRUP SANITARI -HIDROELECTRICA
			FAZA S.F.
			PL. NR. H03