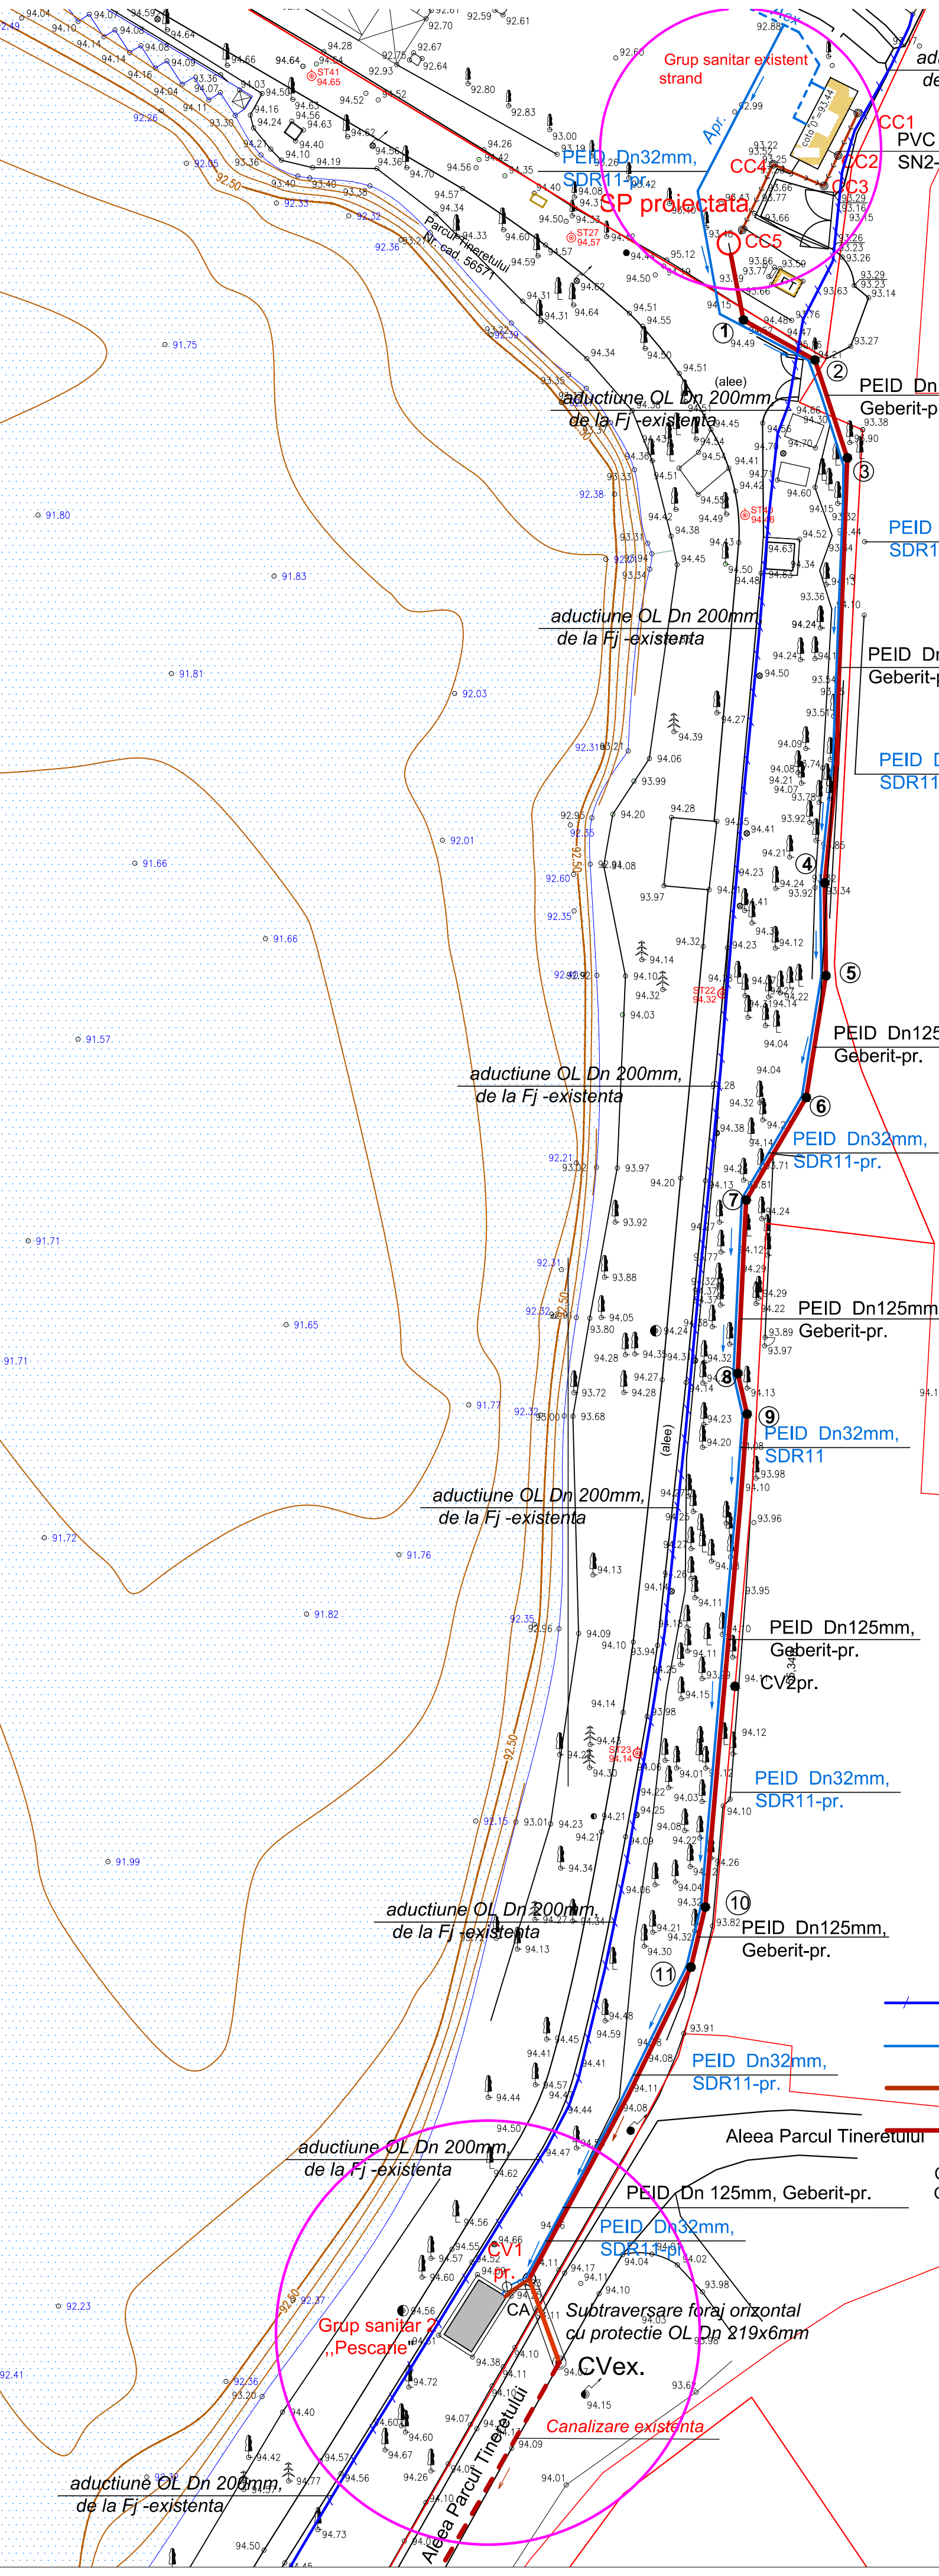



CENTRALIZATOR-colector funct. gravitationala

| Tronson | Material           | Lungime | Montaj                   |
|---------|--------------------|---------|--------------------------|
| CC1-CC2 | PVC KG Dn110mm,SN2 | 5,00m   | subteran, teren categ. 3 |
| CC2-CC3 | PVC KG Dn110mm,SN2 | 4,50m   | subteran, teren categ. 3 |
| CC3-CC4 | PVC KG Dn110mm,SN2 | 6,50m   | subteran, teren categ. 3 |
| CC4- SP | PVC KG Dn110mm,SN2 | 9,00m   | subteran, teren categ. 3 |
| Total   |                    | 25,00m  |                          |

CENTRALIZATOR-colector sub presiune

| Tronson         | Material     | Lungime | Montaj                   |
|-----------------|--------------|---------|--------------------------|
| SP-pct.1        | PEID Dn125mm | 10,00m  | subteran, teren categ. 3 |
| pct.1-pct.2     | PEID Dn125mm | 9,25m   | subteran, teren categ. 3 |
| pct.2-pct.3     | PEID Dn125mm | 11,50m  | subteran, teren categ. 3 |
| pct.3-pct.4     | PEID Dn125mm | 47,50m  | subteran, teren categ. 3 |
| pct.4-pct.5     | PEID Dn125mm | 10,25m  | subteran, teren categ. 3 |
| pct.5-pct.6     | PEID Dn125mm | 14,00m  | subteran, teren categ. 3 |
| pct.6-pct.7     | PEID Dn125mm | 13,50m  | subteran, teren categ. 3 |
| pct.7-pct.8     | PEID Dn125mm | 20,00m  | subteran, teren categ. 3 |
| pct.8-pct.9     | PEID Dn125mm | 5,00m   | subteran, teren categ. 3 |
| pct.9- CV2      | PEID Dn125mm | 30,50m  | subteran, teren categ. 3 |
| CV2- pct.10     | PEID Dn125mm | 25,00m  | subteran, teren categ. 3 |
| pct.10-pct.11   | PEID Dn125mm | 8,00m   | subteran, teren categ. 3 |
| pct.11- CV1 pr. | PEID Dn125mm | 39,50m  | subteran, teren categ. 3 |
| Total           |              | 244,00m |                          |

DETALIU MONTAJ COLECTOR PEID Dn125mm si conducta apa PEID Dn 32mm ( scenariu 3)

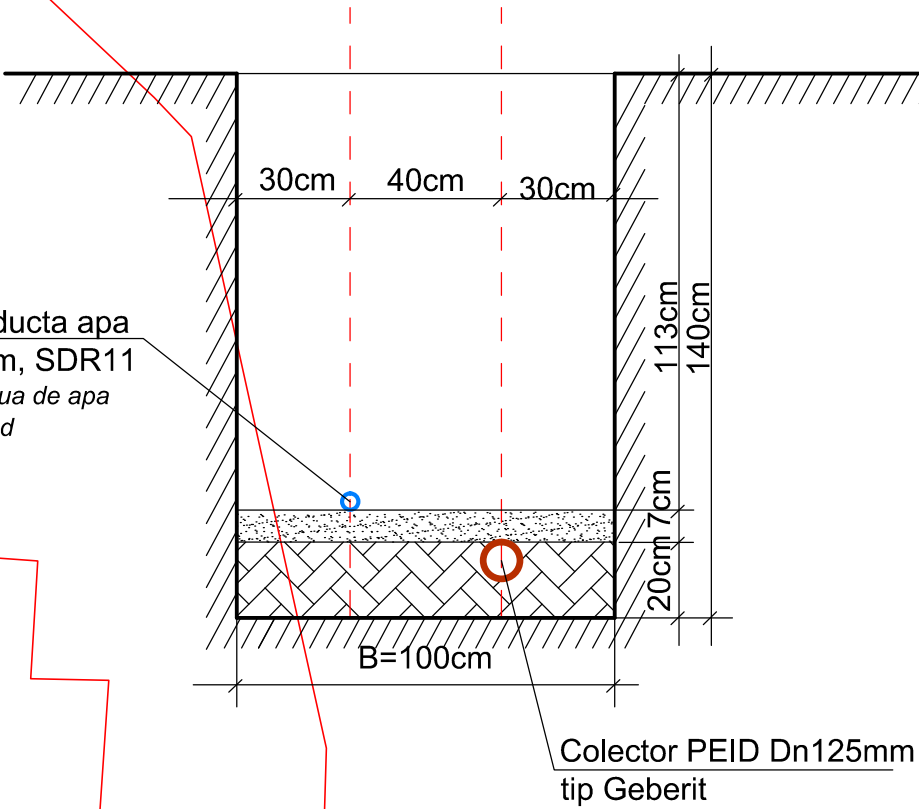

LUCRARI HIDROEDILITARE CATEGORIA DE IMPORTANTA „C” NORMALA, CONFORM H.G 766/1997

LEGENDA

- Conducta aductiune existenta, OL Dn 200mm, Pn 6bari, de la FJ la rezervor Bazin Olimpic ;
- Extindere retea apa potabila PEID Dn 32mm, proiectata , conectata la conducta de apa potabila din incinta Strandului Buzau, la care se conecteaza grupul sanitar 2.;
- Colector ape uzate proiectat , PVC KG Dn 110mm, cu functionare gravitationala pana in CV1 , proiectat, L=5m;
- Colector ape uzate proiectat, PEID Dn 125mm-tip Geberit, cu functionare gravitationala de la CV1 pr. , pana la CV existent pe Aleea Parcul Trandafirilor , L=18m;
- Camine de apometru proiectat langa grupul sanitar 2-necarosabil ;
- Camin de vizitare prefabricat, proiectat pe traseul colectorului din PEID Dn 125mm -necarosabil

|                                     |  |   |                |
|-------------------------------------|--|---|----------------|
| VERIFICATORI / EXPERT               |  | NUME   | CERINTA        |
| S.C. INFRA PROIECT S.R.L. BUZAU     |  | PRIMARIA MUNICIPIULUI BUZAU , JUDETUL BUZAU                                                                                       |                |
| P.O.T ex = 0 %                      |  | C.U.I ex = 0   |                |
| P.O.T pr. = 100 %                   |  | C.U.I pr = 1   |                |
| S constabila = 252,80m <sup>2</sup> |  | Semnat   | Scara Sc 1:500 |
| Ing. Hemic Adriana Maria            |  | Titlu proiect: EXTINDERE RELETE DE APA SI CANALIZARE PENTRU GRUPURILE SANITARE DIN PARCUL TINERETULUI, MUNICIPIUL , JUDETUL BUZAU |                |
| PROIECTAT Ing. Hemic Adriana Maria  |  | Data aug.2020   |                |
| DESENAT                             |  | Titlu plansa: PLAN DE SITUATIE RETEA DE APA POTABILA GRUP SANITAR 2 SI CANALIZAREGRUP SANITAR STRAND                              |                |
|                                     |  | PR. NR. 6/2020   |                |
|                                     |  | FAZA S.F.   |                |
|                                     |  | PL. NR. H05   |                |