


Scara 1:1000

Nr. cadastral	Suprafața măsurată	Adresa imobilului	Intravilan
88476	9124mp	str. Poligonului, nr. 11J	
Cartea Funciara nr.	88476	UAT	CAMPULUNG

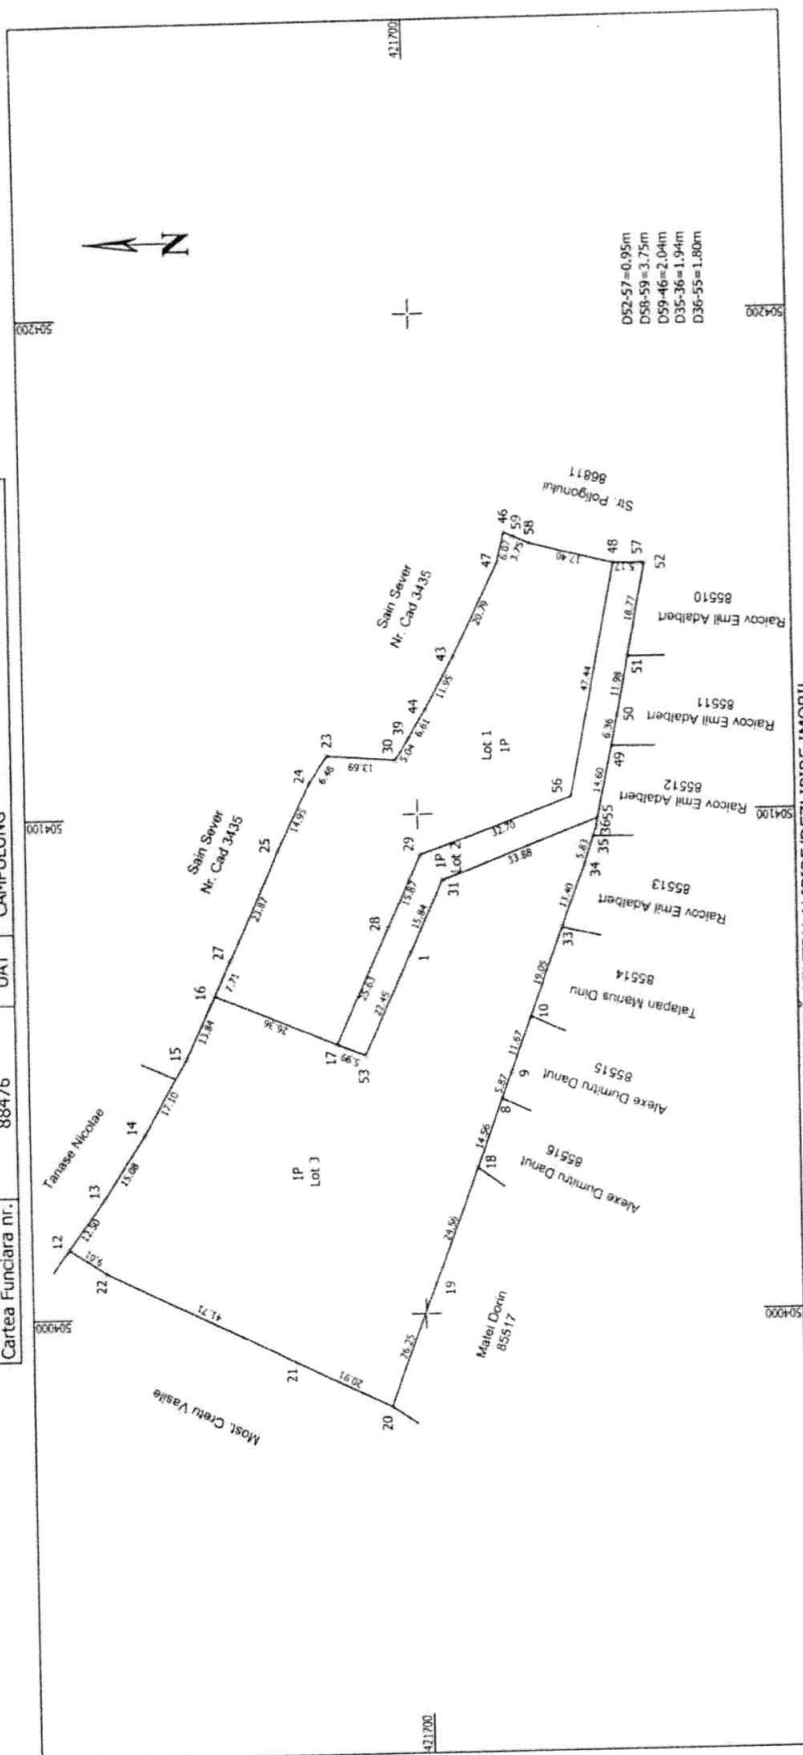

PARCELI DE MISCARE PARCELA PENTRU ALPIRE/DEZLIPIRE IMOBIL

Situția actuală (înainte de dezapezire/alipire)				Situția viitoare (după dezapezire/alipire)			
Nr. cadastral	Suprafața [mp]	Categoria de folosință	Descrierea imobilului	Nr. cadastral	Suprafața [mp]	Categoria de folosință	Descrierea imobilului
		p	Intravilan		3057	p	Lot 1 - Intravilan
88476	9124				743	p	Lot 2 - Intravilan
					5324	p	Lot 3 - Intravilan
Total	9124			Total	9124		

Executant: GEOTOPOCAD CONCEPT SRL
Aut. Seria RO-B-J NR. 2361 CLASA III
Ing. DUMITRESCU IOANA SORINA
Aut. Seria RO-AG-F nr. 0162 categ B


Inspector:

Confirmă introducerea imobilului în baza de date integrată și
atribuie numărul cadastral

Data: 24.06.2024