


PLAN DE INCADRARE IN ZONA
SCALA 1:20000
ORTOFOTOPLAN
PENTRU CORPUL DE PROPRIETATE SITUAT IN
LOC. IZVOARELE (traseu conducta), JUD. MARAMUREȘ
UAT CERNEȘTI

N

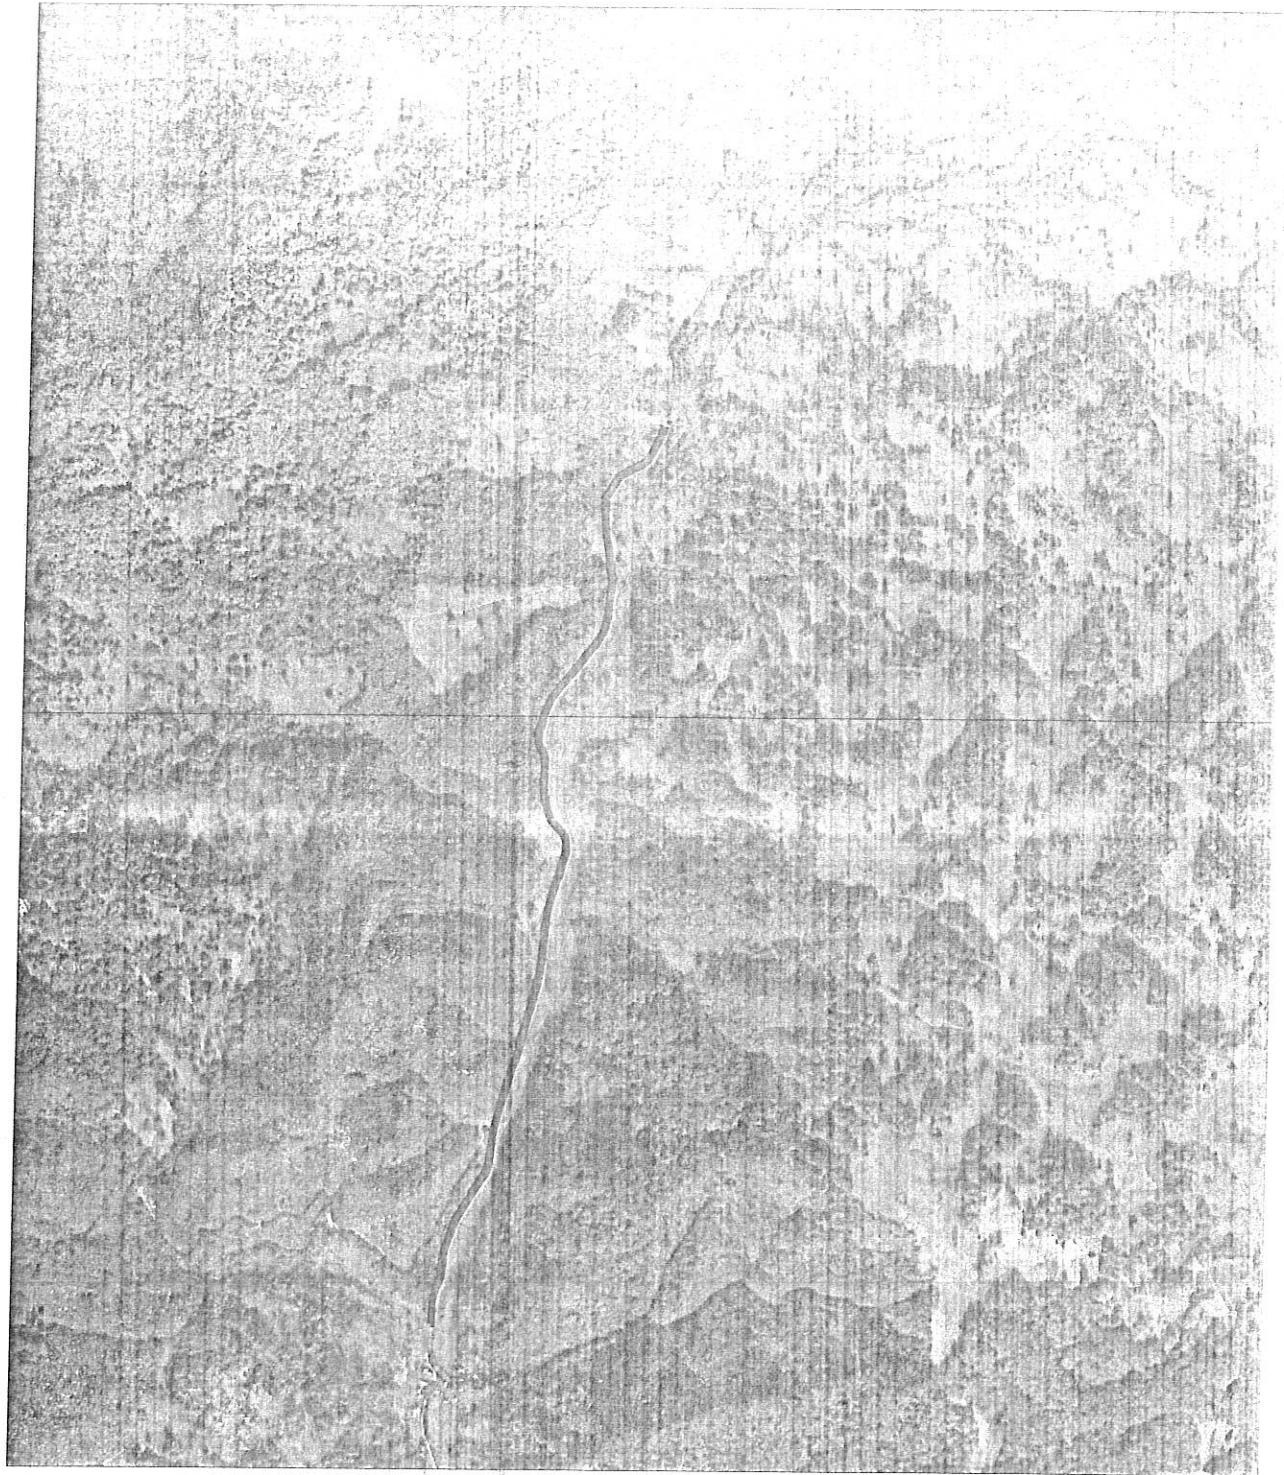

Executant:
ing FERICIAN CĂTĂLIN GEORGE
SERIA: RO-MM-F, Nr. 0255/12.04.2018

FERICIAN
CATALIN-
GEORGE

Digitally signed by
FERICIAN CATALIN-
GEORGE
Date: 2024.04.05
10:55:52 +03'00'








 

PLAN DE ÎNCADRARE ÎN ZONĂ
SCARA 1:5000
ORTOFOTOPLAN
PENTRU CORPUL DE PROPRIETATE SITUAT ÎN
LOC. IZVOARELE (captare propusă Izvorul Petrii), JUD. MARAMUREȘ
UAȚ CERNESȚI

N

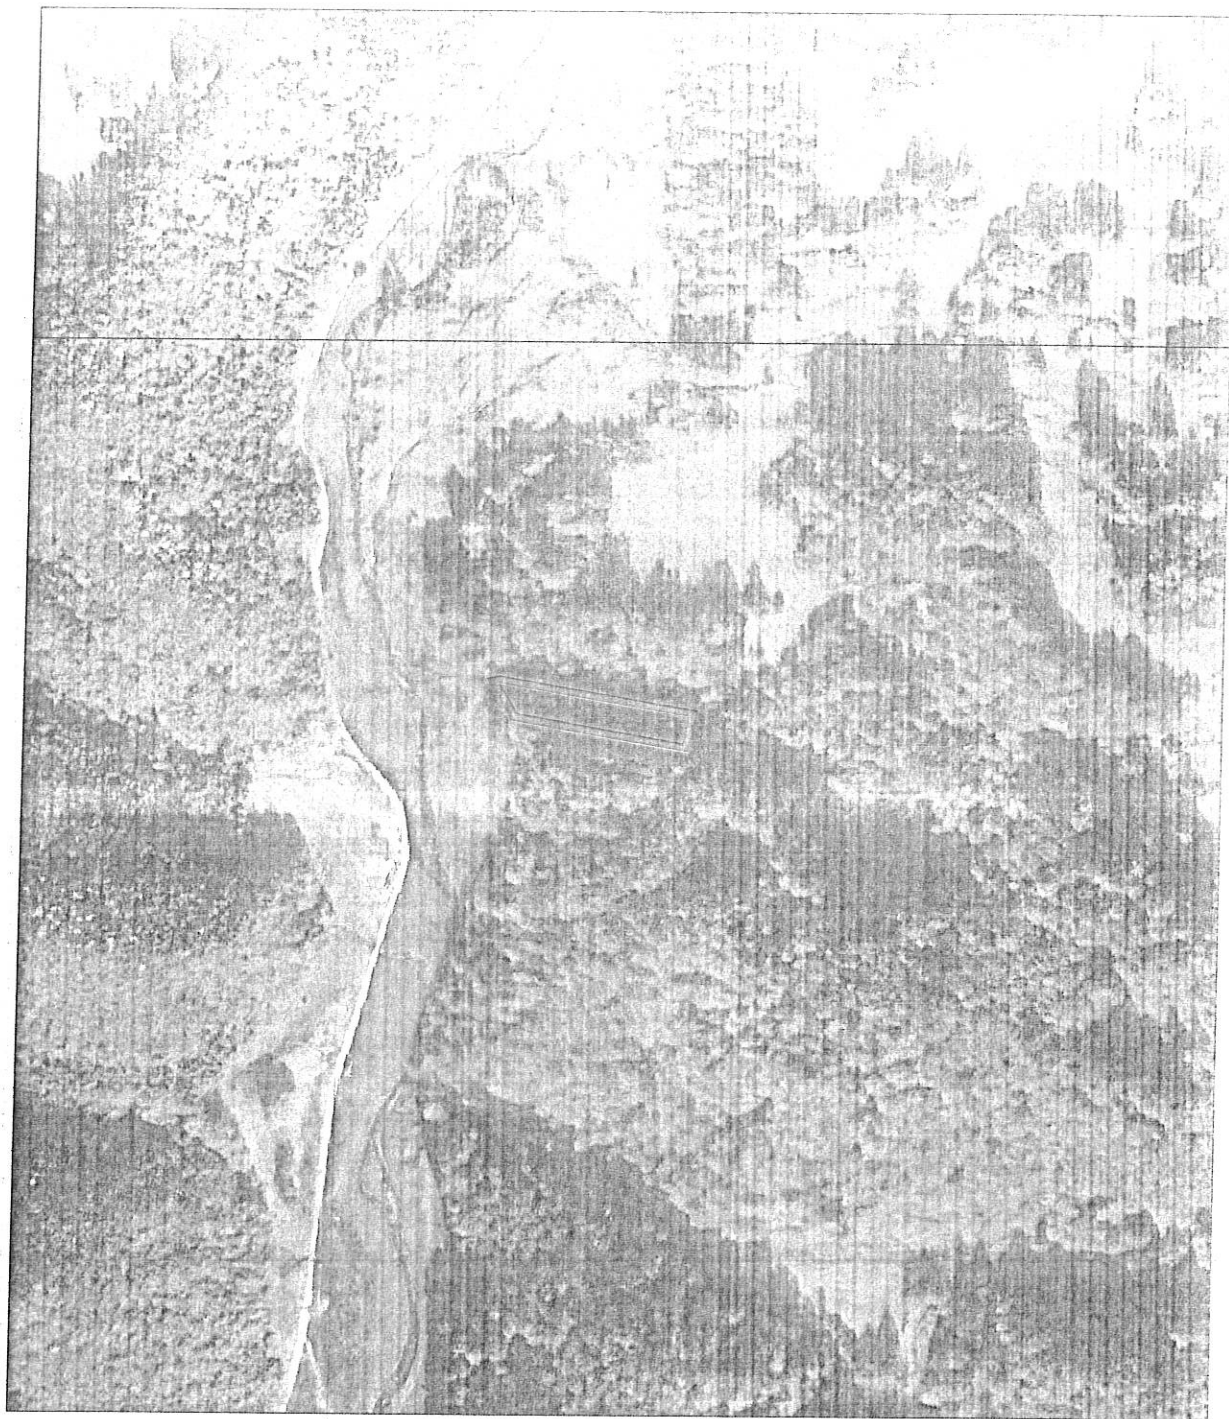

Executant:
ing FERICIAN CĂTĂLIN GEORGE
SERIA: RO-MM-F, Nr. 0255/12.04.2018

FERICIAN
CATALIN-
GEORGE

Digitally signed by
FERICIAN CATALIN-
GEORGE
Date: 2024.04.05 09:16:29
+03'00'

PLAN DE ÎNCADRARE ÎN ZONĂ
SCARA 1:5000
ORTOFOTOPLAN
PENTRU CORPUL DE PROPRIETATE SITUAT ÎN
LOC. IZVOARELE (captare propusă Izvorul Guruiete), JUD. MARAMUREȘ
SAT CERNEȘTI



Executant:
ing FERICIAN CĂTĂLIN GEORGE
SERIA: RO-MM-F, Nr. 0255/12.04.2018

FERICIAN
CATALIN-
GEORGE


Digitally signed by
FERICIAN CATALIN-
GEORGE
Date: 2024.04.05
09:12:39 +03'00'

PLAN DE AMPLASAMENT SI DELIMITARE A IMOBILULUI

Anexa nr. 10

Scara 1:1000

Nr. cad.	Suprafata masurata	Adresarea terenului
	3103 mp	Ter. extravilan, Loc. Satra, satul Comuna Cernesti, Jud. Maramures
Cantec. Func. teren	U-1	CTRN-EST

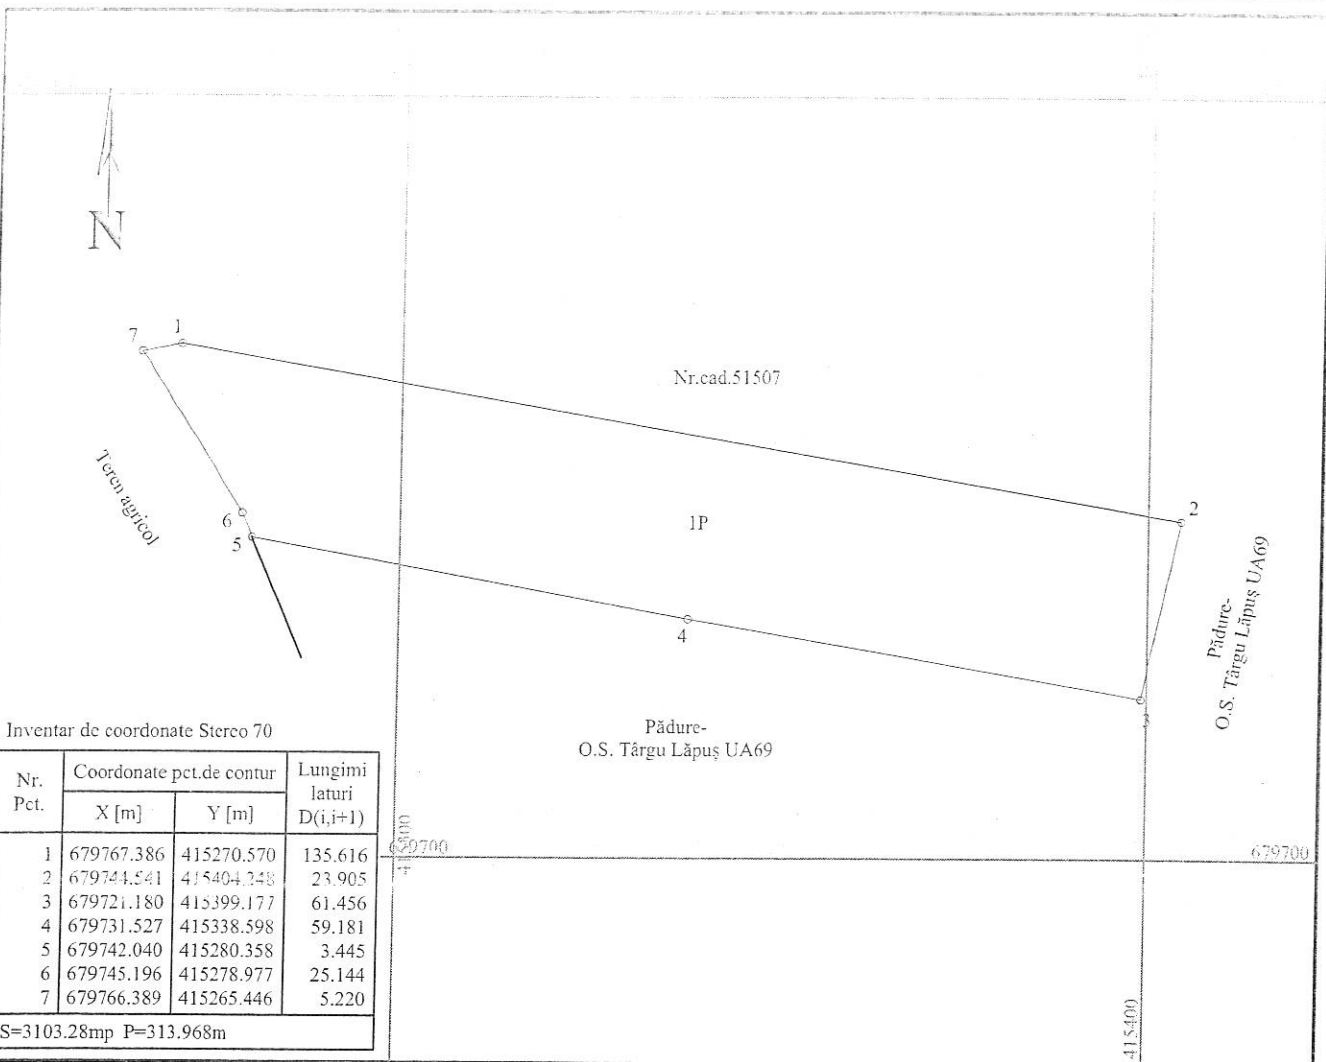

A. Date referitoare la teren

Nr. parcela	Categoria de folosinta	Suprafata [mp]	Mentiiuni
1	Pădure	3103	Teren extravilan neimprejmuit, situat UP II Satra, UA 69A.
Total		3103	

B. Date referitoare la constructii

Cod constr.	Destinatia constr.	Suprafata construita la sol [mp]	Mentiiuni
-	-	-	-
Total	-	-	

Suprafata totala masurata a imobilului = 3103 mp

Executant:

ing FERICIAN CĂTĂLIN GEORGE
SERIA: RO-MM-F, Nr. 0255/12.04.2018

Confirm executarea masuratorilor la teren, corectitudinea
intocmirii documentatiei cadastrale si corespondenta
acesteia cu realitatea in teren

FERICIAN
CATALIN-
GEORGE

Semnatura si stampila
Data: Martie 2024

Inspector

Confirm introducerea imobilului in baza de date integrata si
atribuirea numarului cadastral

Semnatura si parafa

Data: 2024

Stampila BCPI


Digitally signed
by FERICIAN
CATALIN-GEORGE
Date: 2024.04.05
09:17:39 +03'00'

PLAN DE SITUATIE

AL IMOBILULUI SITUAT IN COMUNA CERNESTI EXTRAVILAN
UP II SATRA. UA 69A
UAT. CERNESTI

Scara 1:500

Suprafata totala ocupata RNP = 3103 mp
Suprafata construita RNP = 102 mp
Suprafata construita captare izvor RNP=45 mp
Suprafata construita imprejmuire RNP=31 mp
Suprafata construita conducta aductiune RNP=26 mp
Suprafata ocupata fara constructii RNP = 3001 mp

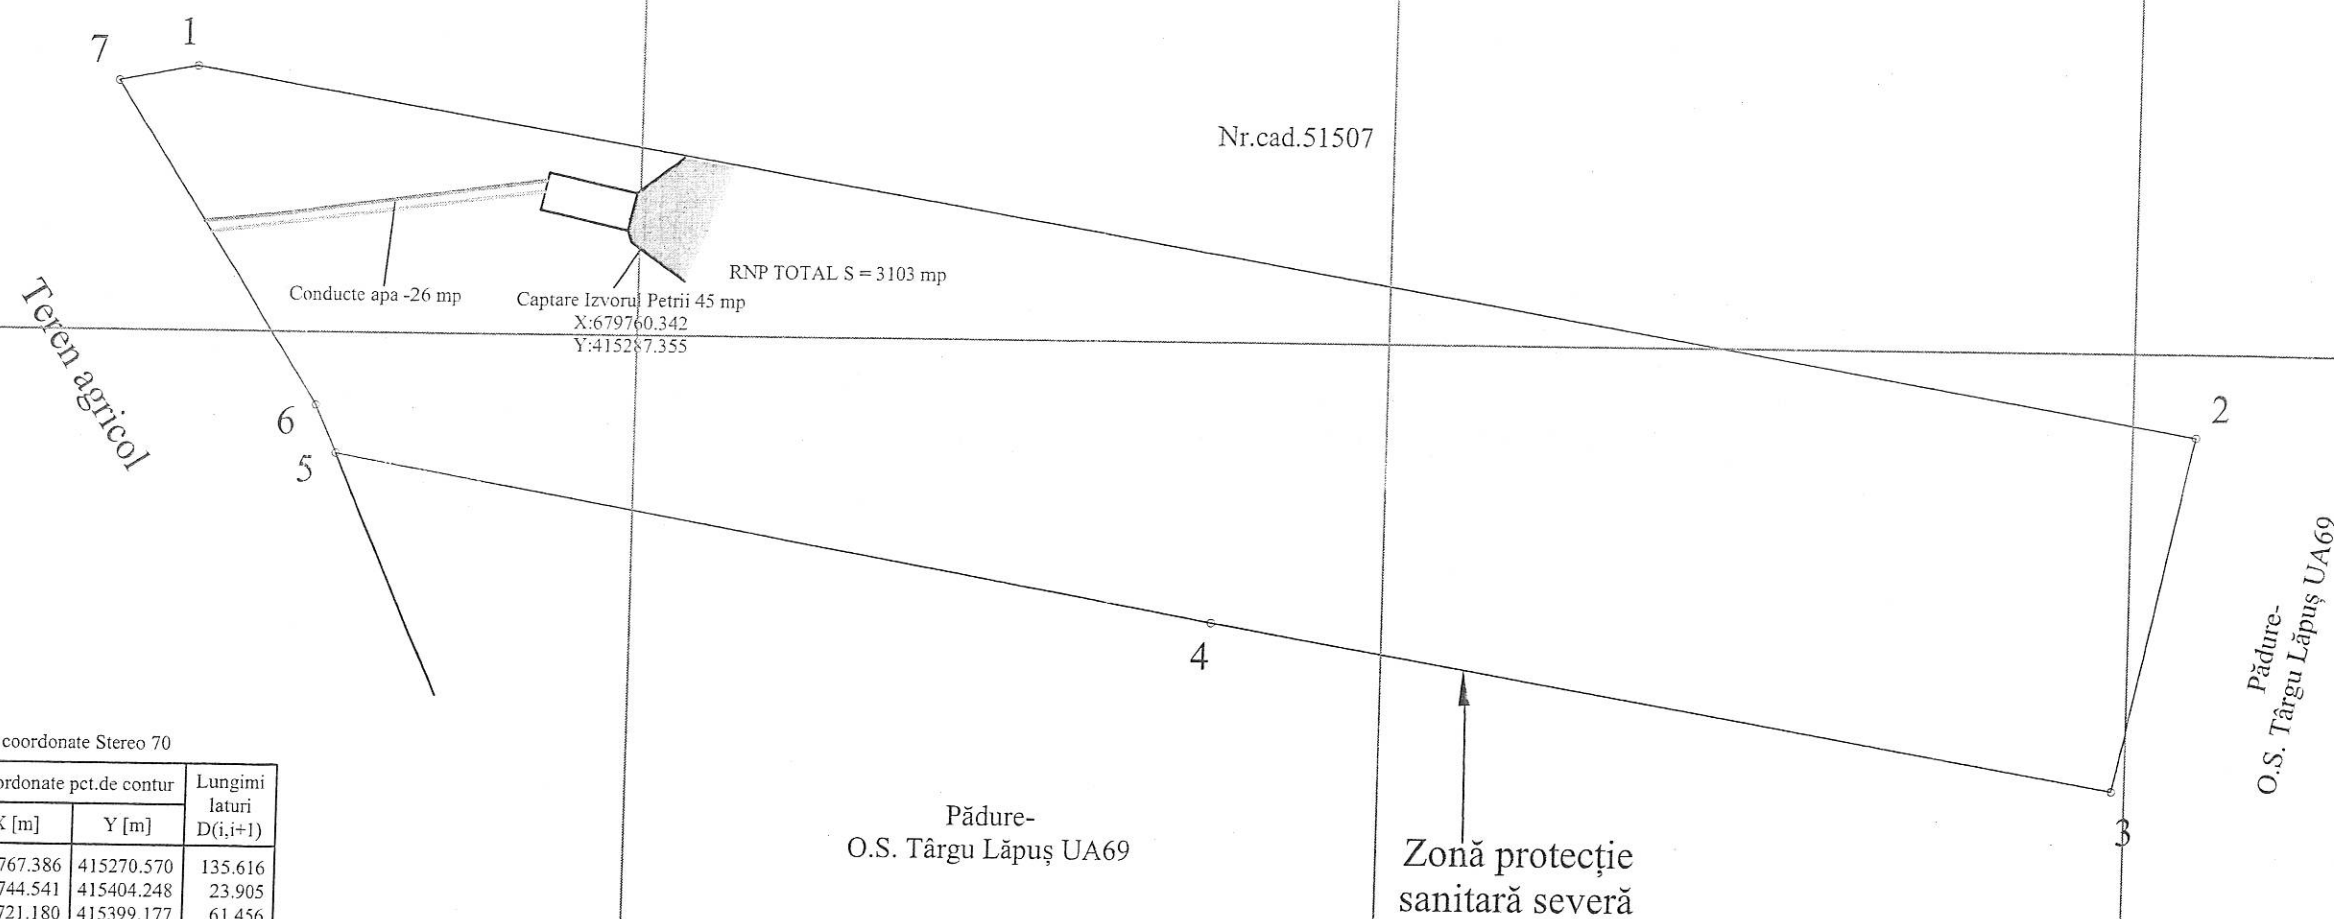

Inventar de coordonate Stereo 70

Nr. Pct.	Coordonate pct.de contur		Lungimi laturi D(i,i+1)
	X [m]	Y [m]	
1	679767.386	415270.570	135.616
2	679744.541	415404.248	23.905
3	679721.180	415399.177	61.456
4	679731.527	415338.598	59.181
5	679742.040	415280.358	3.445
6	679745.196	415278.977	25.144
7	679766.389	415265.446	5.220

S=3103.28mp P=313.968m

Executant:
ing FERICIAN CĂTĂLIN GEORGE
SERIA: RO-MM-F, Nr. 0255/12.04.2018

FERICIAN
CATALIN-
GEORGE

Digitally signed
by FERICIAN
CATALIN-GEORGE
Date: 2024.04.05
09:19:02 +03'00'

Data: Martie 2024


Suprafață ocupată totală RNP = 3835 mp
Suprafață construită RNP = 129 mp;
Suprafața construită captare izvor RNP=45 mp
Suprafața construită împrejmuire RNP=34 mp
Suprafața construită conducte RNP=50 mp
Suprafață fără construcții RNP = 3706 mp

PLAN DE SITUAȚIE
AL IMOBILULUI SITUAT ÎN COMUNA CERNESȚI EXTRAVILAN
LP II SAIRA, UA 54
UAT. CERNESȚI
Scara 1:1000

Coordonate Stereo 70

Nr. Pct.	Coordonate pct.de contur		Lungimi latiuri D(i,i+1)
	X [m]	Y [m]	
1	681294.509	415803.589	40.243
2	681262.962	415828.574	54.042
3	681231.533	415784.611	38.833
4	681217.717	415748.319	45.846
5	681186.392	415714.843	6.220
6	681191.574	415711.403	15.958
7	681176.843	415705.266	1.199
8	681177.285	415704.151	16.852
9	681192.880	415710.537	13.839
10	681204.422	415702.901	51.636
11	681236.392	415743.450	22.322
12	681251.829	415759.573	10.322
13	681260.527	415765.131	51.321

S=3835.12mp P=368.633m

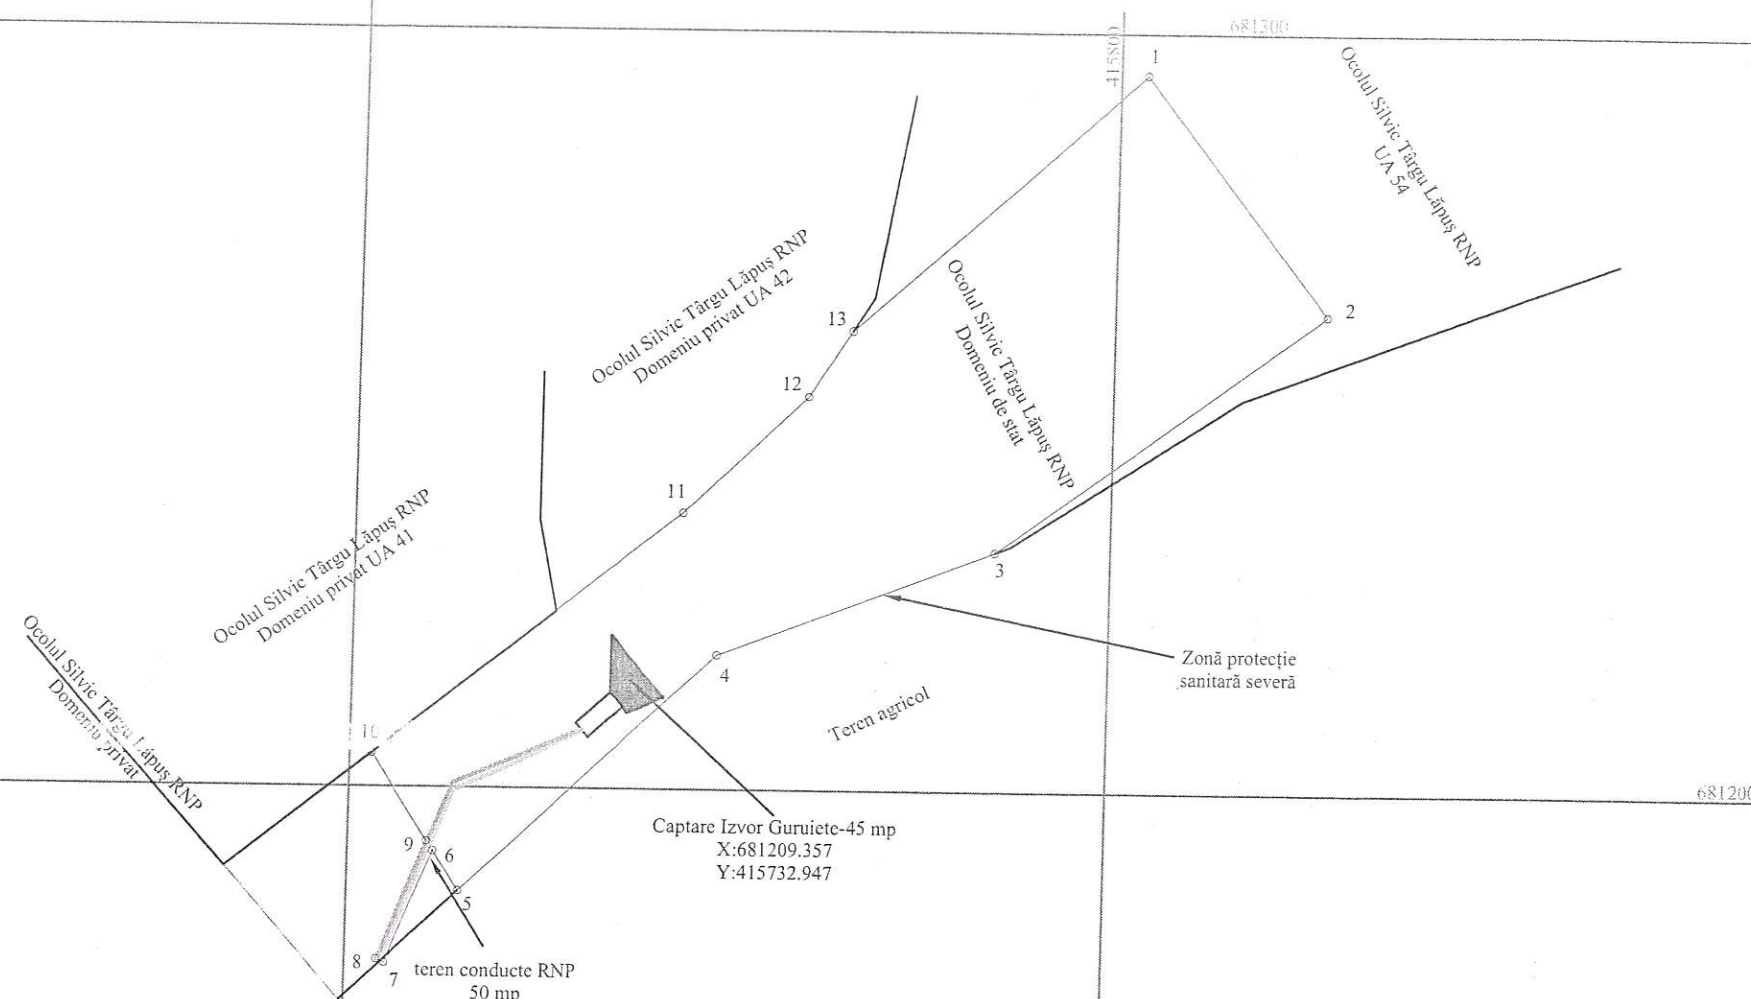

PREȘEDINTE DE ȘEDINȚĂ,
DANCIU GAVRIL



CONTRASEMNEAZĂ PÎN LEGALITATE,

Secretar general comuna Cernesti,
Vasile - Cornel ROMAN

Executant:
ing FERICIAN CĂTĂLIN GEORGE
SERIA: RO-MM-F, Nr. 0255/12.04.2018

FERICIAN
CATALIN-
GEORGE

Digitally signed by
FERICIAN CATALIN-GEORGE
Date: 2024.04.05 09:15:59
+03'00'

Data: Martie 2024

Suprafețe fond forestier de stat afectate de investiția
“Înființare sistem de alimentare cu apă și sistem de canalizare a
apelor uzate menajere inclusiv stație de epurare, în comuna Cernesti, județul Maramureș”

Nr. crt.	Proprietarul fondului forestier	Administrator/ CIF	U.P.	u.a.	Suprafață u.a. conform amenajamentului silvic în vigoare (ha)	Suprafață afectată de investiție, din care (ha):				Defrișare	Planșa
						Total (ha)	Ocupare temporară pentru un an (conducția)	Ocupare temporară 10 ani - zonă protecție (fără defrișare)	Scotări definitive - captare, împrejurire și conducte apă (cu defrișare)		
1	Statul Român	Direcția Silvică Maramureș - 2206105 /Ocolul Silvic Târgu Lăpuș - 2966089	IV Bloaja	54	7.1700	0.3835	0.002	0.3706	0.0109	0.0129	
2	Statul Român		IV Bloaja	69 A	2.8000	0.3103	0	0.3001	0.0102	0.0102	
3	Statul Român		IV Bloaja	116 D	6.6300	0.3054	0.3054	0	0	0	
Total general:						0.9992	0.3074	0.6707	0.0211	0.0231	

Președinte de ședință,
Dăciu GAVRIL

Contrasemnează pentru legalitate,
Secretar general Comuna Cernesti,
Vasile-Cornel ROMAN

