


PLAN DE AMPLASAMENT SI DELIMITARE A IMOBILULUI
LOT 2

ANEXA NR.16

Scara 1:2000

Nr. cadastral	Suprafata masurata a imobilului (mp)	Adresa imobilului
74731	1500	STR.SG.ILIE PETRE NR.87, SAT DUDU, COM.CHIAJNA, JUD ILFOV, (T72/1, P35, 36,38,39,40,41,42)
Nr. Cartea Funciara		Unitatea Administrativ Teritoriala (UAT)
		CHIAJNA

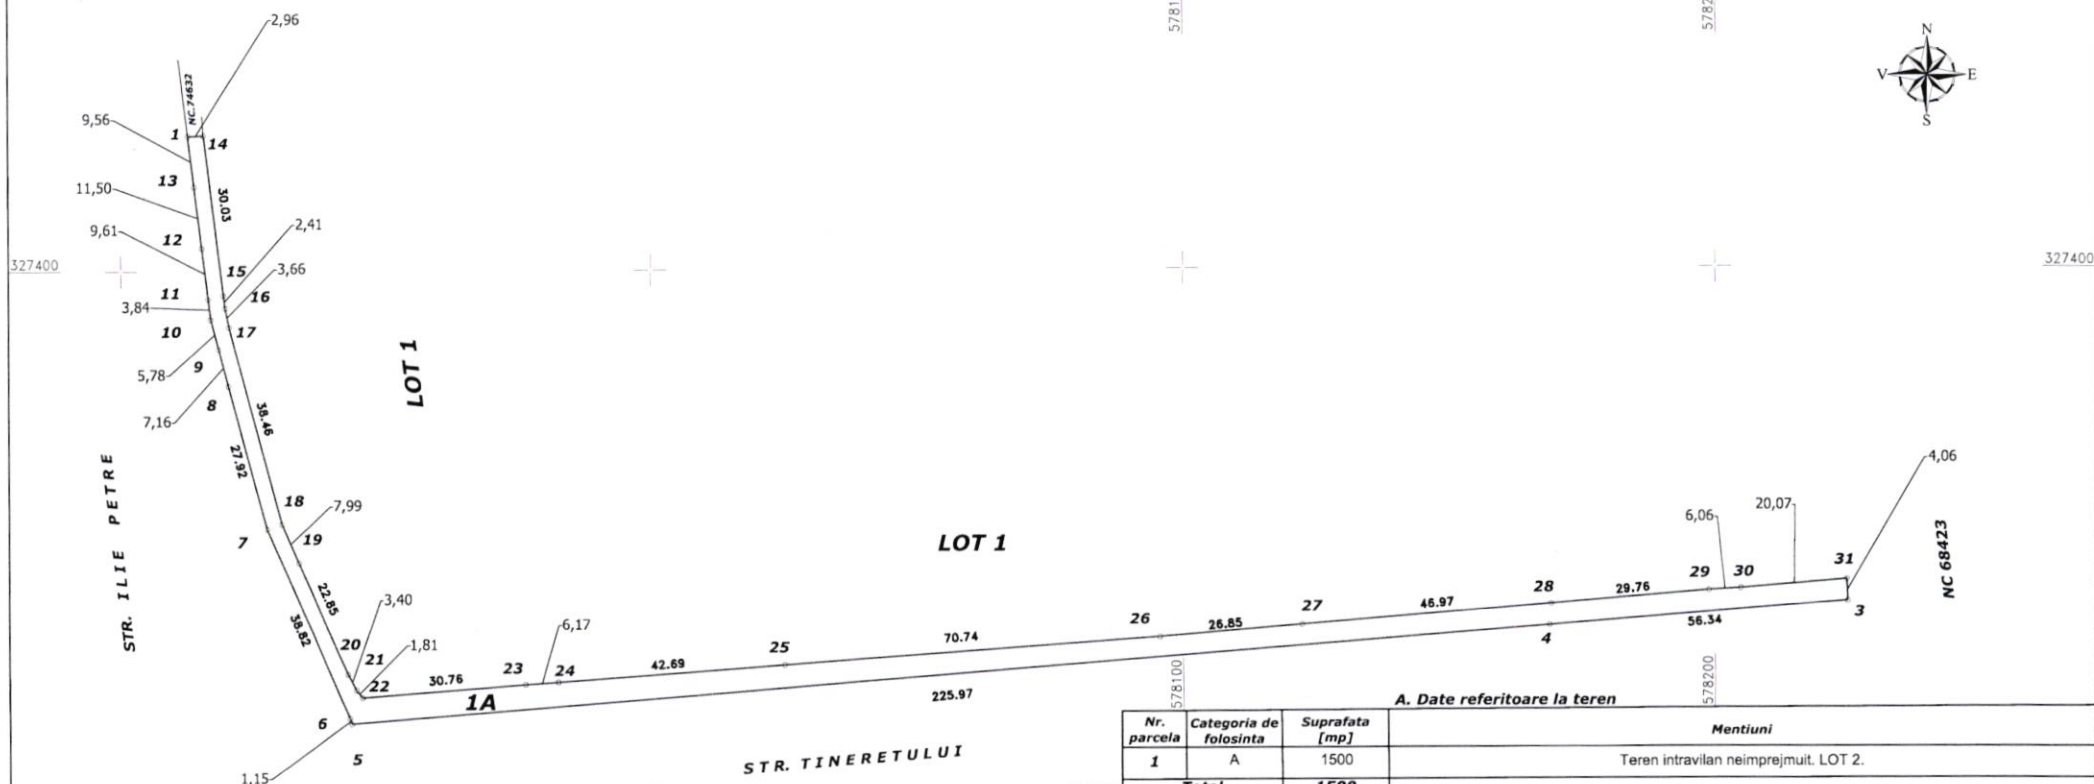

A. Date referitoare la teren			
Nr. parcela	Categoria de folosinta	Suprafata [mp]	Mentiuni
1	A	1500	Teren intravilan neimprejmuit. LOT 2.
Total		1500	
B. Date referitoare la constructii			
Cod	Destinatia	Suprafata construita la sol [mp]	Mentiuni
Total			
Suprafata totala masurata a imobilului = 1500 mp			
Suprafata din act = 32000 mp			

Executant: **ING. CIRSTEA CATALIN**
Certificat de Autorizare
Seria RO-MB-F, Nr.0515/12.05.2017

Semnat digital
CIRSTEA CATALIN
Data: 2023.07.11
13:10:21 +03'00'

Data: Iunie 2023

Inspector:

Confirm introducerea imobilului in baza de date integrata si atribuirea numarului cadastral

Claudiu Burduja

Semnatura si Data
Claudiu Burduja
Date: 2023.07.24
10:34:23 +03'00'

Stampila BCPI

Data: