ANEXA 1 LA HCL NR. 17/26.03.2026

Plan de amplasament şi delimitare a imobilului

Scara 1 : 1000

Nr. cadastral	Suprafaţa măsurată a imobilului (mp)	Adresa imobilului
61451	4650 mp	Tarla 18 / 1, Parcela 1, Sat Chiajna, Comuna Chiajna, Judeţul Ilfov

Cartea Funciară nr.		UAT	CHIAJNA

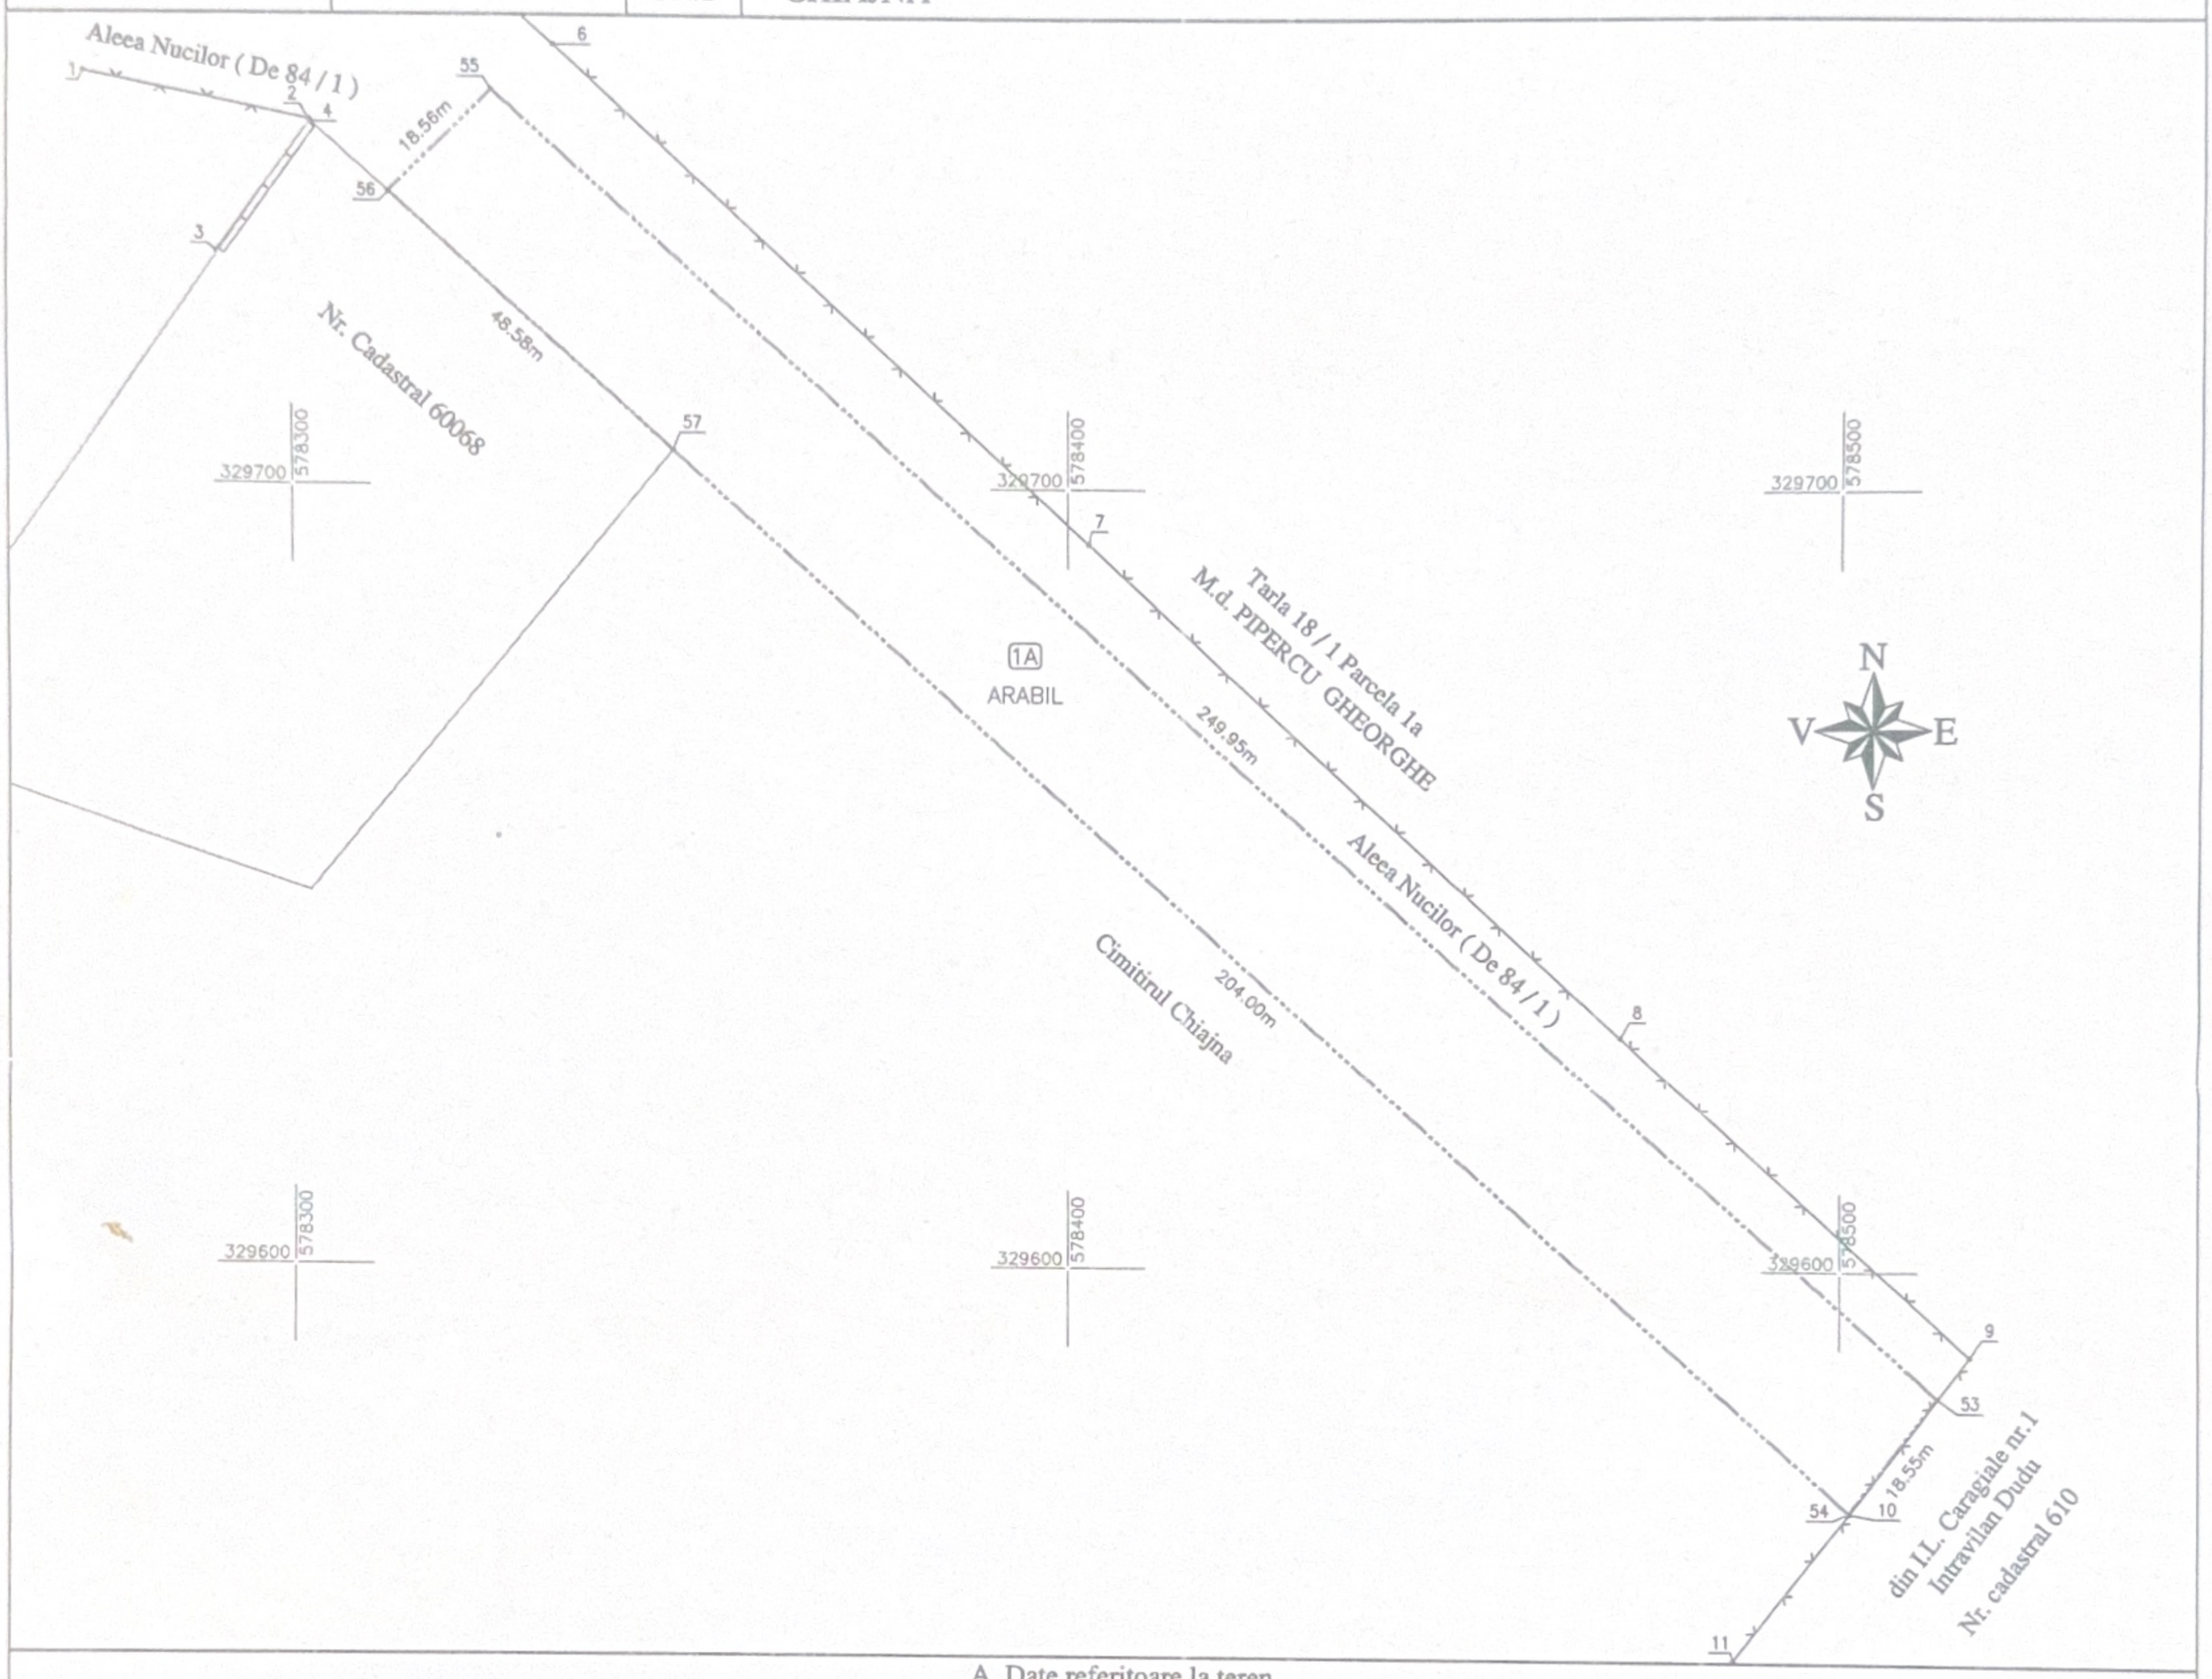

A. Date referitoare la teren

Nr. parcelă	Categorie de folosinţă	Suprafaţa (mp)	Menţiuni
1	A	4650	Împrejmuit cu gard de plasă pe latura de Est, neîmprejmuit pe laturile de Nord, Sud şi Vest
TOTAL		4650	

B. Date referitoare la construcţii

Cod Constr.	Destinaţia	Suprafaţa construită la sol (mp)	Menţiuni
TOTAL			

Suprafaţa totală măsurată a imobilului = 4650 mp
Suprafaţa din act = 4650 mp

Executant : Ing. Istrate Emil

Semnătura şi stampila

Confirm executarea măsurătorilor la teren, corectitudinea întocmirii documentaţiei cadastrale şi corespondenţa acesteia cu realitatea din teren

Data : 22.12.2015

Inspector

Semnătura şi parafa

Confirm introducerea imobilului în baza de date integrată şi atribuirea numărului cadastral

Oficiul de Cadastru şi Publicitate Imobiliară ILFOV

MATEI CORNELIA

Consilier

Data : ..... 05 IAN. 2016

05 IAN. 2016