


Plan de amplasament si delimitare a imobilului

Scara 1:1000

Nr. cadastral	Suprafata masurata a imobilului (mp)	Adresa imobilului
315532	2047	Intravilan Chişineu-Criş;
Nr. Carte Funciara		Unitate Administrativ Teritoriala
315532		CHISINEU-CRIS

ANEXA Nr. 10*)
(Anexa nr. 16 la regulament)

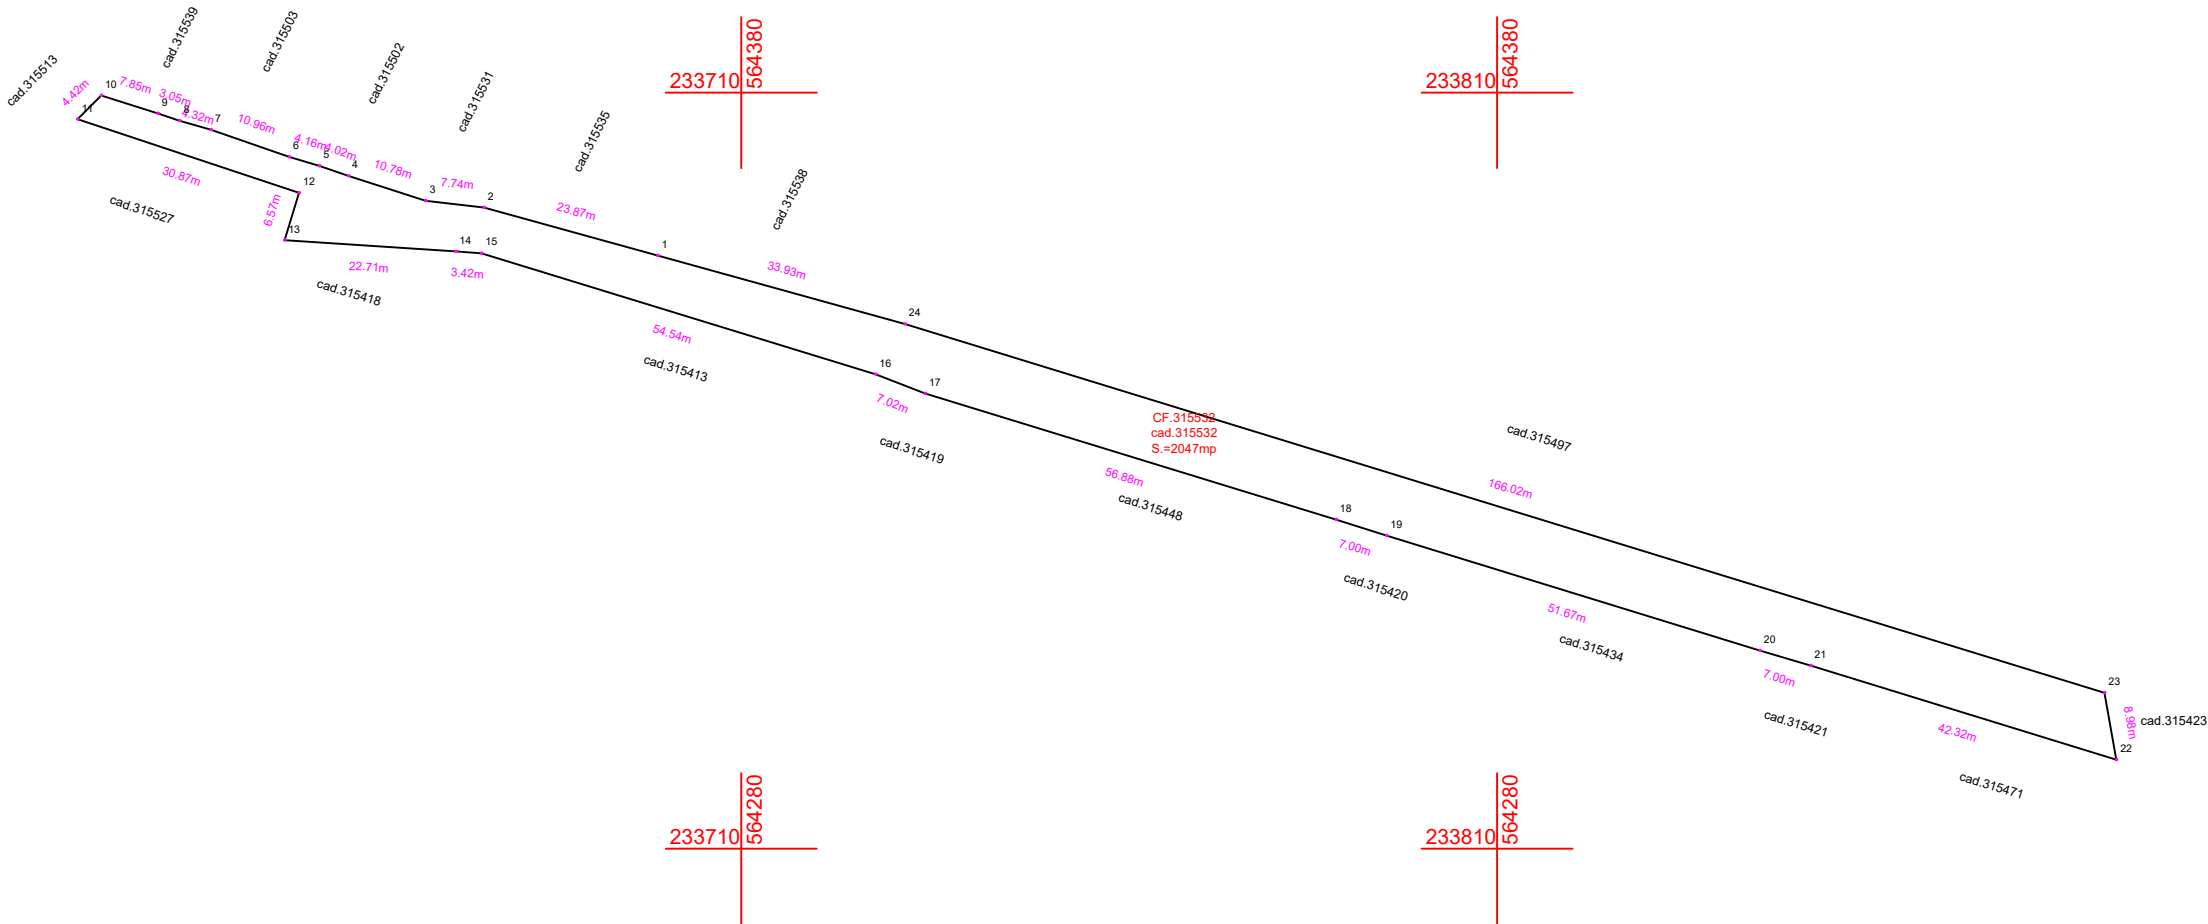

Executant: SC TERRA LINK SRL SC TERRA LINK SRL, Certificat de autorizare, clasa III, seria RO-B-J, nr.3384/2026; prin Ing.VASILESCU LUCIAN-DINU, Certificat de autorizare, cat.B, seria RO-AR-F, nr.0144/24.05.2018 Confirm executarea masuratorilor in teren, corectitudinea intocmirii documentatiei cadastrale si corespondenta acesteia cu realitatea din teren. Semnatura si stampila Data : 20.05.2026	Inspector Confirm introducerea imobilului in baza de date integrata si atribuirea numarului cadastral Semnatura si parafa Data:.....
---	---

A. Date referitoare la teren

Nr. parcela	Categoria de folosinta	Suprafata masurata (mp)	Mentiuni
1	DR - Drum	2047	Teren imprejmuit;
TOTAL		2047.0	

Suprafata totala masurata a imobilului = 2047 mp
Suprafata totala din act = 2047 mp