


**Plan de amplasament si delimitare a imobilului
cu propunere de DEZLIPIRE
Scara 1:1000**

Anexa Nr. 17

Nr.cadastral	Suprafata masurata a imobilului (mp)	Adresa imobilului
304943	2867	Intravilan, Loc. NADAB, Str. ZARANDULUI, Nr.45, judet ARAD
Nr. carte funciara		Unitatea Administrativ Teritoriala (UAT)
304943		CHISINEU-CRIS

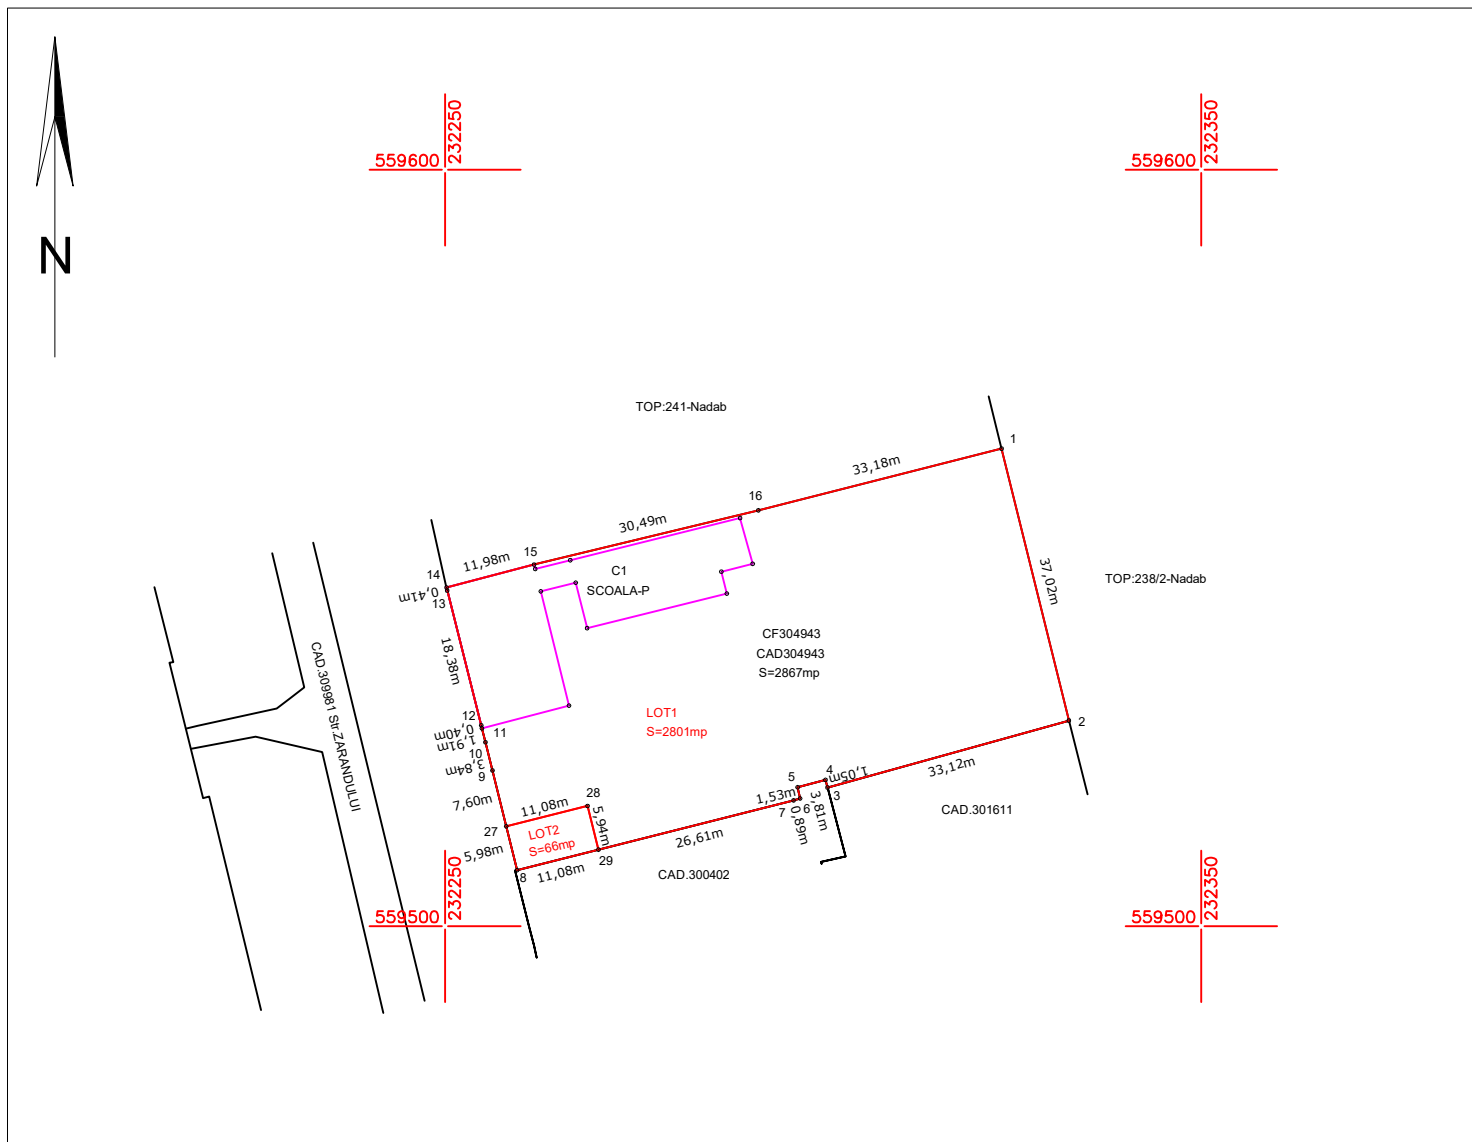

DEZLIPIRE imobil


Situatia actuala –(inainte de dezlipire)				Situatia viitoare – (dupa dezlipire)			
Nr. CAD	Suprafata(mp)	Categoria de folosinta	Descrierea imobilului	Nr. cadastral	Suprafata (mp)	Categoria de folosinta	Descrierea imobilului
304943	2867	Cc	Imobil intravilan , imprejmuit partial cu garduri mixte si constructii		2801	Cc	LOT 1, Imobil intravilan , partial imprejmuit
					66	Cc	LOT 2, Imobil intravilan , partial imprejmuit
Total	2867	-	-	-	2867	-	-
Executant GRAMA O.OVIDIU-GABRIEL-GEODEZ Aut. cat. B, Seria RO-AR-F-nr. 0149 Confirm executarea masuratorilor la teren, corectitudinea intocmirii documentatiei cadastrale si corespondenta acestora cu realitatea din teren.				Inspector Confirm introducerea imobilului in baza de date si atribuirea numarului cadastral.			
Semnatura si stampila				Semnatura si parafa			
Data: 28.05.2026				Data _____			
				Stampila BCPI			

Plan de amplasament si delimitare a imobilului

Scara 1:1000

Anexa nr.16

Nr.cadastral	Suprafata masurata a imobilului (mp)	Adresa imobilului
	2801	Intravilan Nadab, Str.Zarandului, Nr.45, judet ARAD
Nr. carte funciara	Unitatea Administrativ Teritoriala (UAT)	
	Chisineu-Cris	

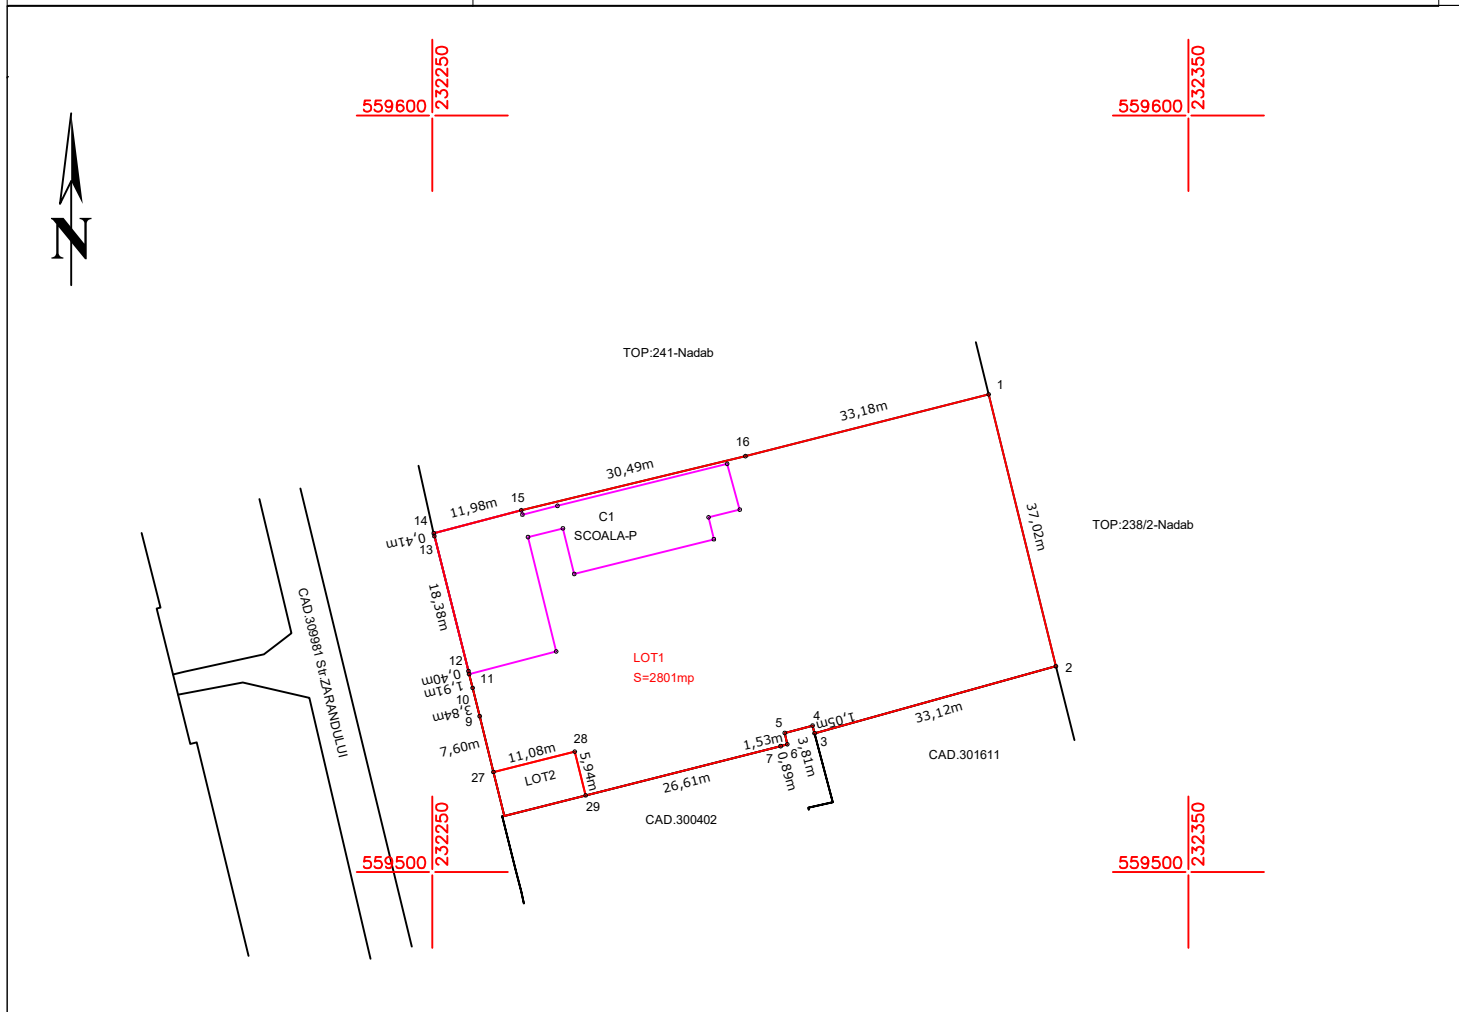

A. Date referitoare la teren

Nr. parcela	Categorie de folosinta	Suprafata (mp)	Mentiuni
1	Cc	2801	LOT1- Imobil intravilan, imprejmuit partial.
TOTAL		2801	

B. Date referitoare la constructii

Cod constr.	Destinatia	Suprafata construita la sol (mp)	Mentiuni
C1	CAS	446.4	Scoala P, Sdesf=446.4mp,construita in anul1961.
TOTAL		446.4	

Suprafata totala masurata a imobilului = 2801mp
Suprafata din act =2801mp


Executant GRAMA O.OVIDIU-GABRIEL-GEODEZ Aut. cat. B, Seria RO-AR-F-nr. 0149 Confirm executarea masuratorilor la teren, corectitudinea intocmirii documentatiei cadastrale si corespondenta acesteia cu realitatea din teren Semnatura si stampila Data: 28.05.2026	Inspector Confirm introducerea imobilului in baza de date si atribuirea numarului cadastral. Semnatura si parafa Data _____ Stampila BCPI
---	--

Plan de amplasament si delimitare a imobilului

Scara 1:500

Anexa nr.16

Nr.cadastral	Suprafata masurata a imobilului (mp)	Adresa imobilului
	66	Intravilan Nadab, Str.Zarandului, Nr.45, judet ARAD
Nr. carte funciara	Unitatea Administrativ Teritoriala (UAT)	
	Chisineu-Cris	

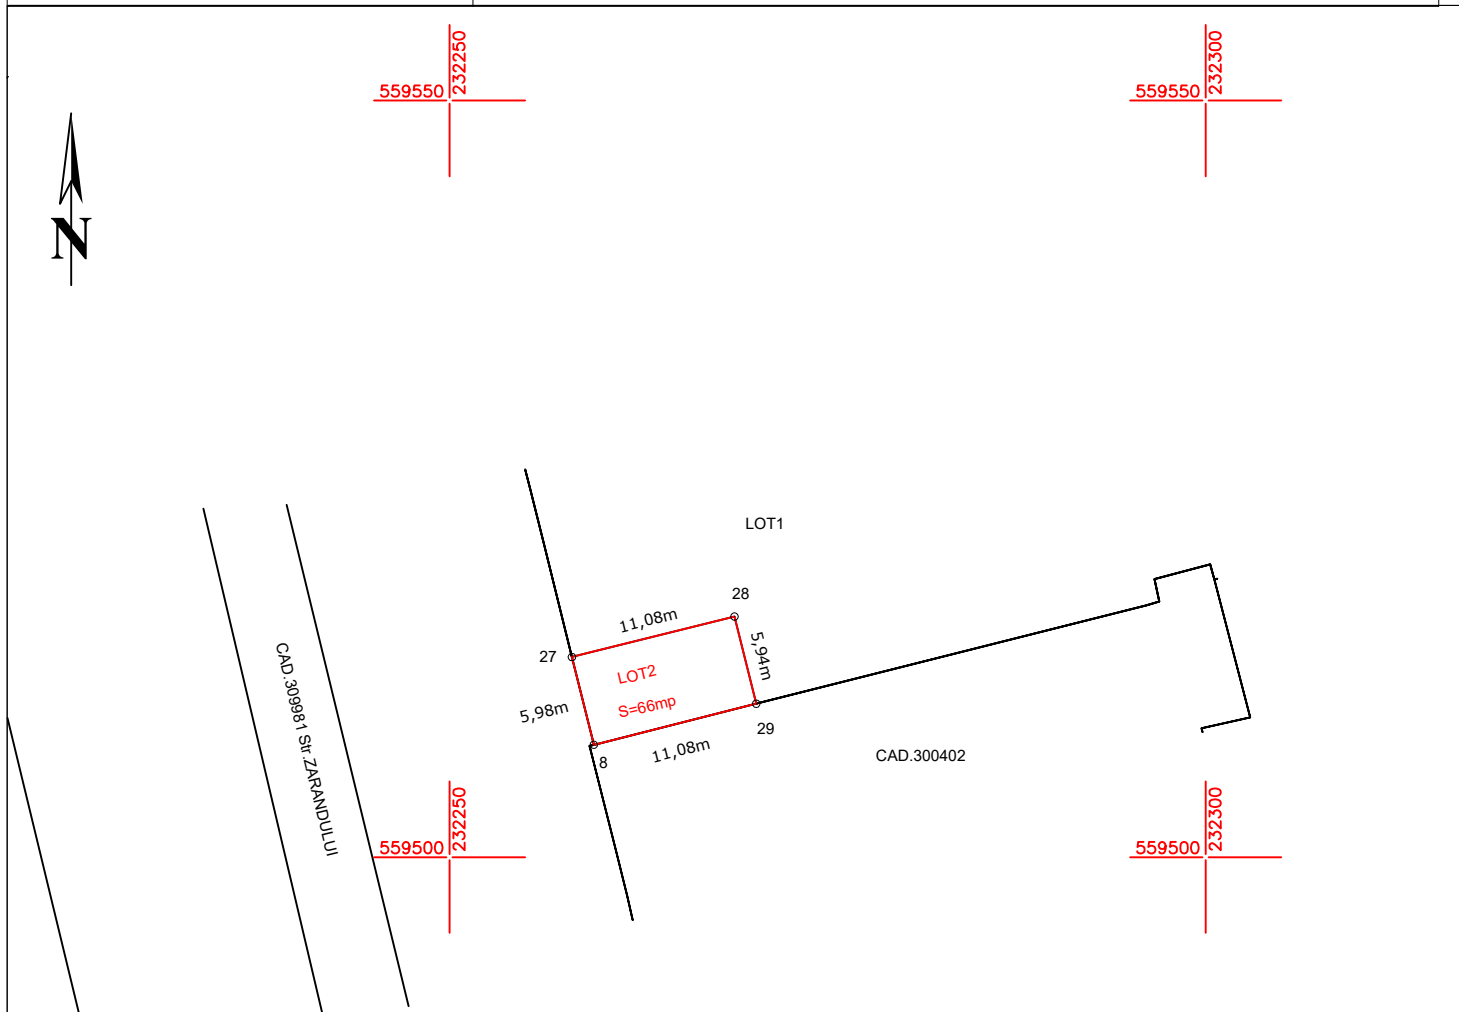

A. Date referitoare la teren

Nr. parcela	Categorie de folosinta	Suprafata (mp)	Mentiuni
1	Cc	66	LOT2- Imobil intravilan, imprejmuit partial.
TOTAL		66	

B. Date referitoare la constructii

Cod constr.	Destinatia	Suprafata construita la sol (mp)	Mentiuni
TOTAL			

Suprafata totala masurata a imobilului = 66mp
Suprafata din act =66mp

Executant GRAMA O.OVIDIU-GABRIEL-GEODEZ Aut. cat. B, Seria RO-AR-F-nr. 0149 Confirm executarea masuratorilor la teren, corectitudinea intocmirii documentatiei cadastrale si corespondenta acestuia cu realitatea din teren Semnatura si stampila Data: 28.05.2026	Inspector Confirm introducerea imobilului in baza de date si atribuirea numarului cadastral. Semnatura si parafa Data _____ Stampila BCPI
--	--