


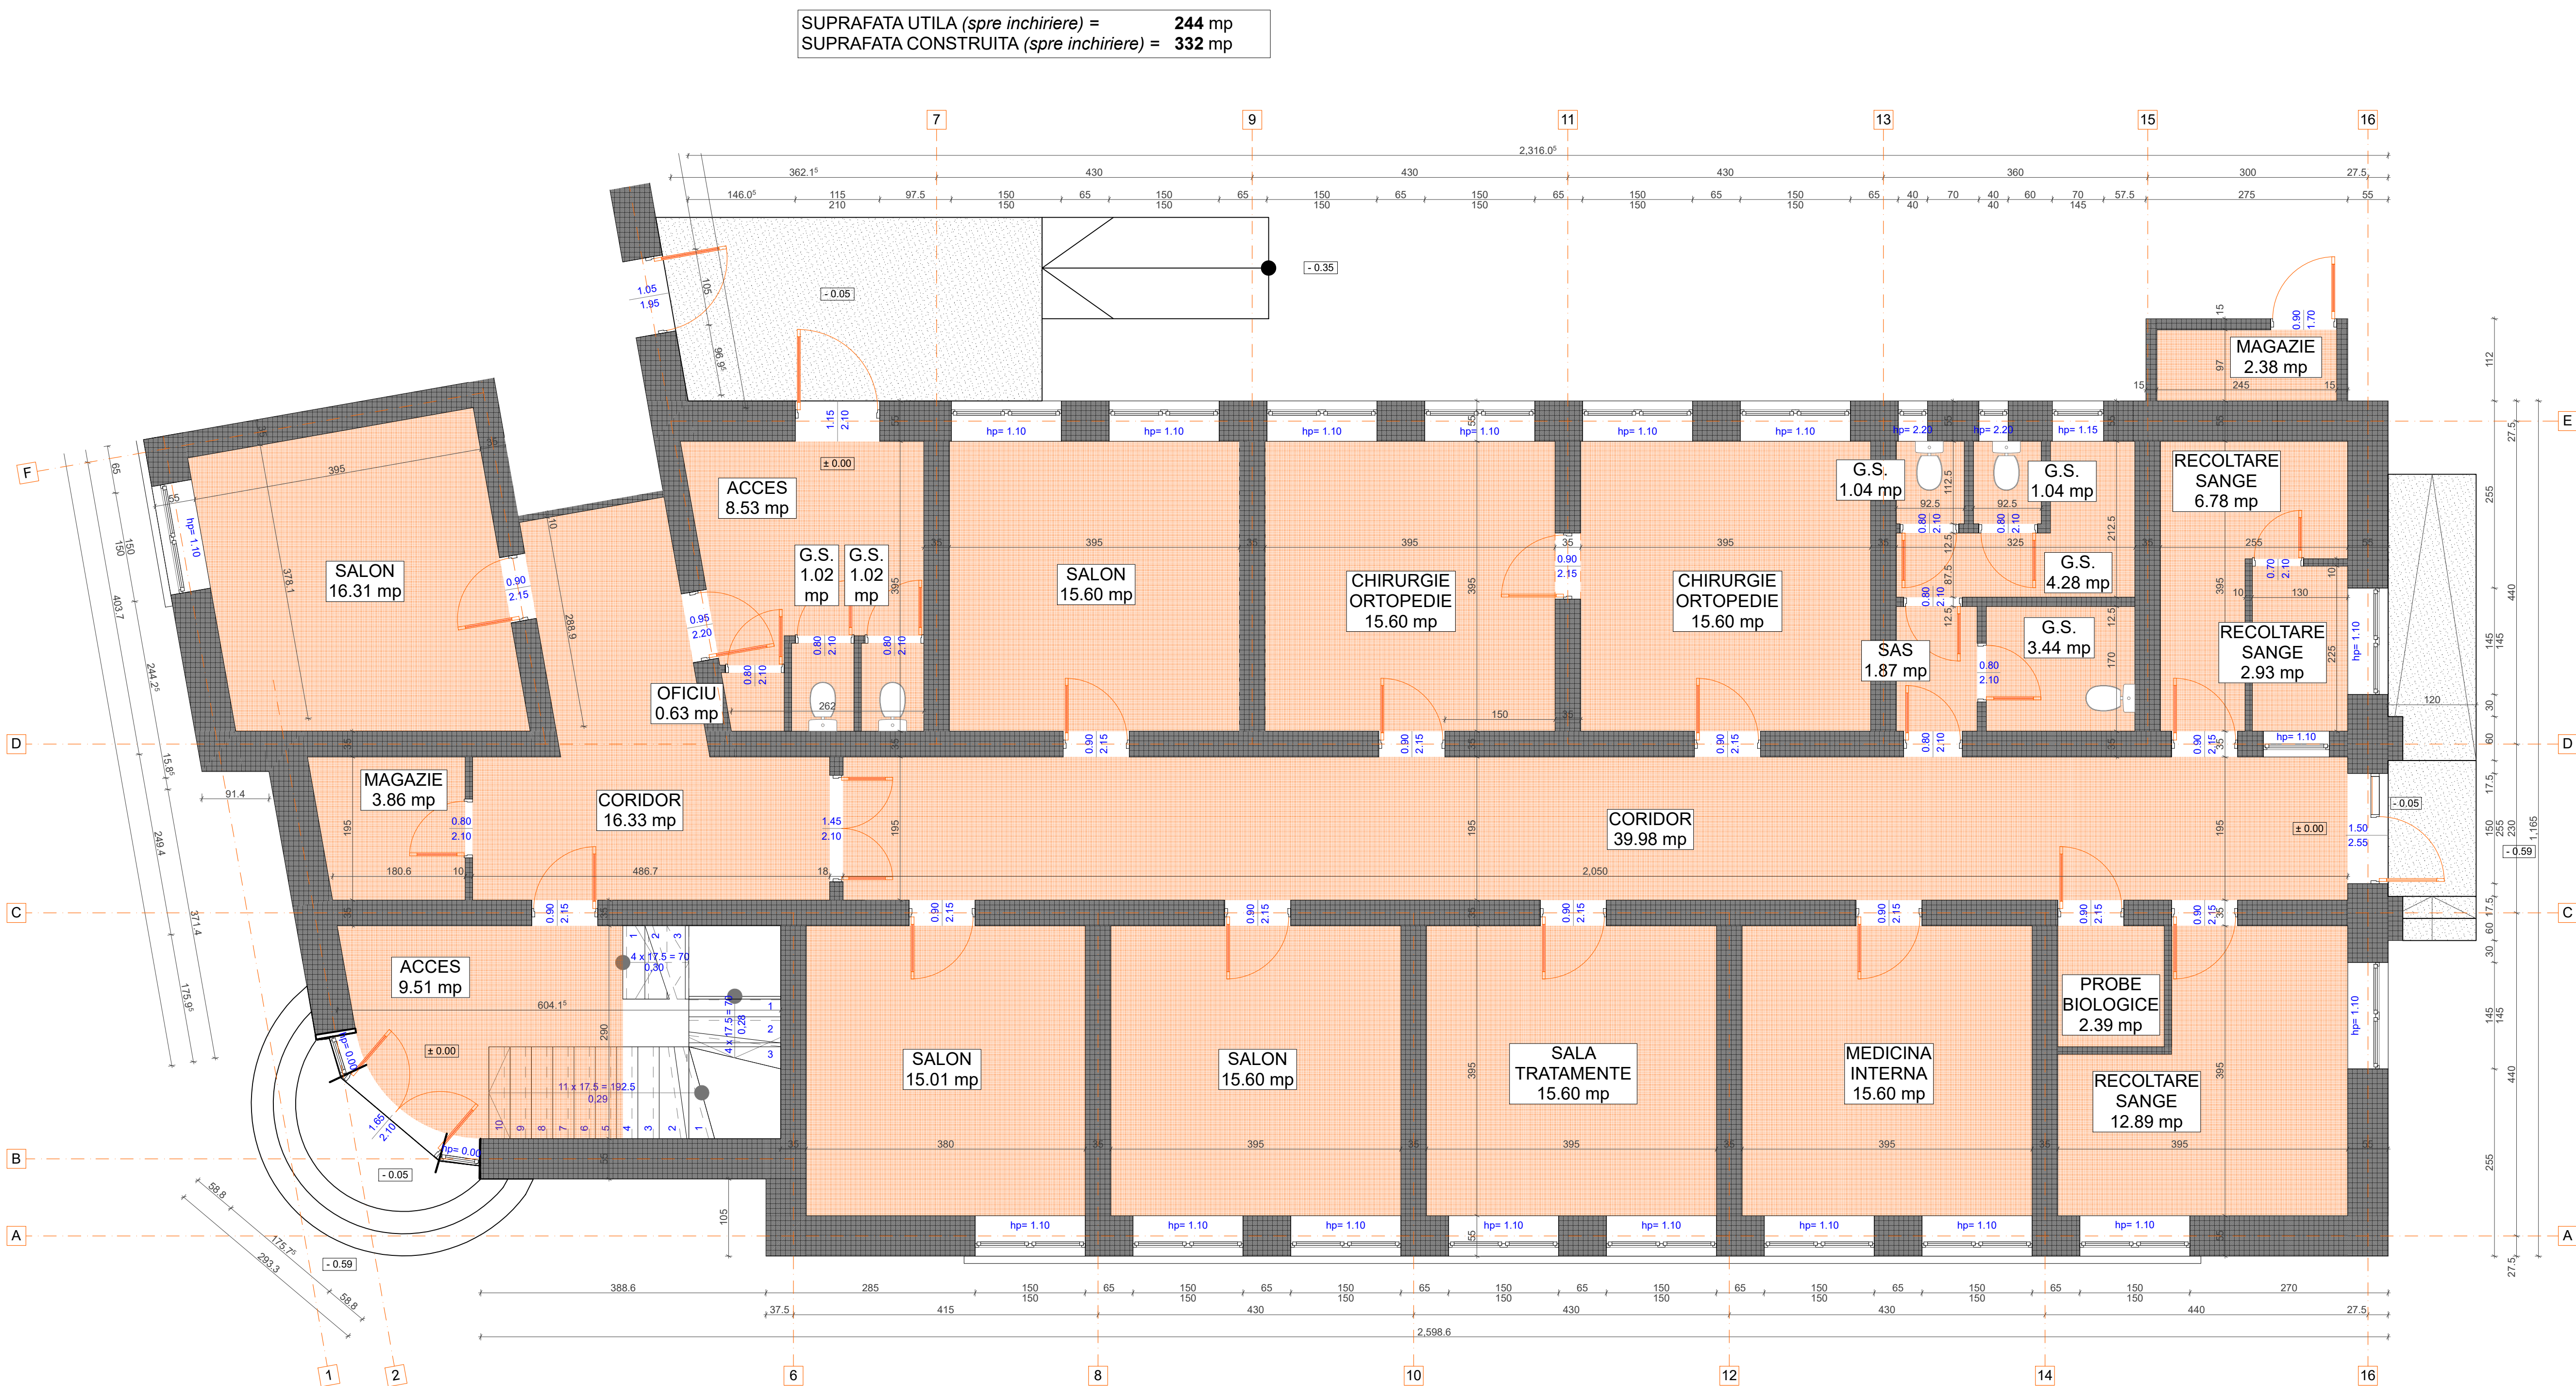

ORDINUL ARHITECTURILOR
DIN ROMANIA
3573
Lucian-Ovidiu
CIOARA
Arhitect cu drepturi de semnatura

S.C. L&C TOTAL PROIECT S.R.L. Arad, str. Muncii nr.34 C.I.F. 17446955				Beneficiar ORASUL CHISINEU-CRIS	PROIECT NR.01/2026
SPECIFICATIE	NUME	SEMNATURA	SCARA	Titlu proiect-adresa MASURATORI CLADIRE SPITAL - Chisineu-Cris, str. Infratirii nr.95, jud. Arad	FAZA
SEF PROIECT	arh. Cloara Lucian		1:100	Titlu planşa PLAN PARTER - EXISTENT	R.L.V.
PROIECTAT	arh. Cloara Lucian		DATA		Planşa nr. 02-A
DESENAT	arh. Cloara Lucian		2026		