


Plan de amplasament si delimitare a imobilului

Scara 1:1000

Anexa nr.16

Nr.cadastral	Suprafata masurata a imobilului (mp)	Adresa imobilului
-	3582	loc.Chisineu-Cris, Str.Infratirii, Nr.95, judet ARAD
Nr. carte funciara		Unitatea Administrativ Teritoriala (UAT)
300980		Chisineu-Cris

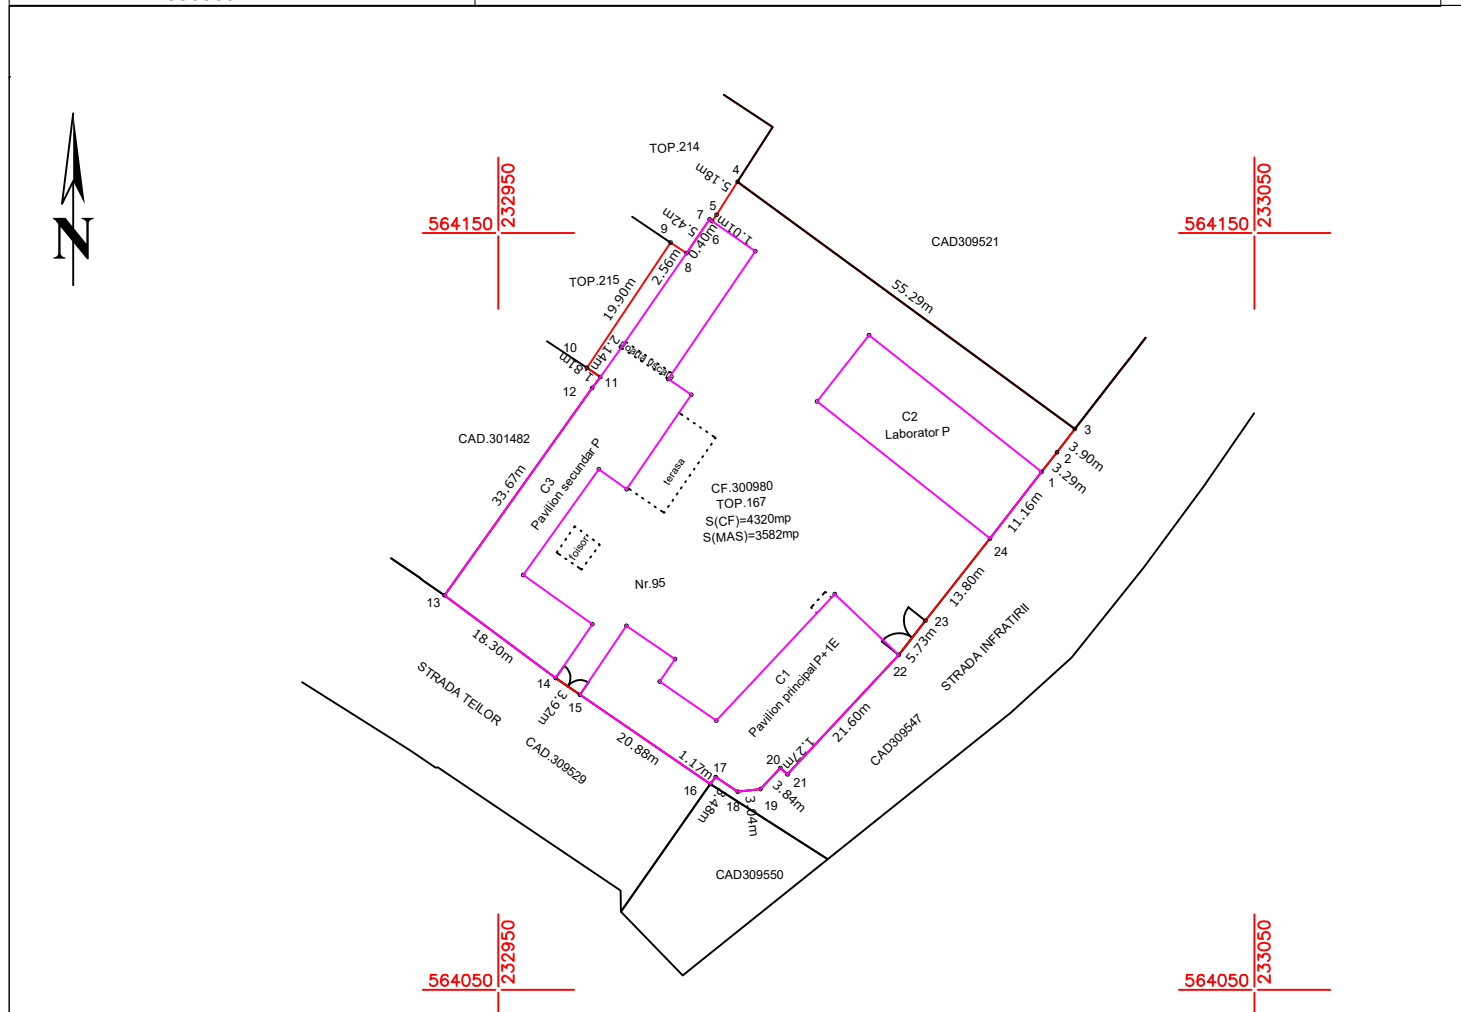

A. Date referitoare la teren

Nr. parcela	Categorie de folosinta	Suprafata (mp)	Mentiuni
1	Cc	3582	Imobil intravilan imprejmuit cu garduri mixte si constructii.
TOTAL		3582	

B. Date referitoare la constructii

Cod constr.	Destinatia	Suprafata construita la sol (mp)	Mentiuni
C1	CAS	475.5	Pavilion principal P+1E, Sdesf=951mp.
C2	CAS	325.2	Laborator P, Sdesf=325.2mp.
C3	CAS	594.5	Pavilion secundar P, Sdesf=594.5mp.
TOTAL		1395.2	

Suprafata totala masurata a imobilului = 3582mp
Suprafata din act = 4320mp

Executant GRAMA O.OVIDIU-GABRIEL-GEODEZ Aut. cat. B, Seria RO-AR-F-nr. 0149 Confirm executarea masuratorilor la teren, corectitudinea intocmirii documentatiei cadastrale si corespondenta acesteia cu realitatea din teren Semnatura si stampila Data: 29.04.2026	Inspector Confirm introducerea imobilului in baza de date si atribuirea numarului cadastral. Semnatura si parafa Data _____ Stampila BCPI
---	--