


Număr cadastral	Suprafața măsurată	Adresa imobilului	
301082	7920 mp	str. Înfrățirii, Nr. 46, Chișineu-Criș, județ Arad	
Carte funciară nr.		301082	UAT CHIȘINEU-CRIȘ

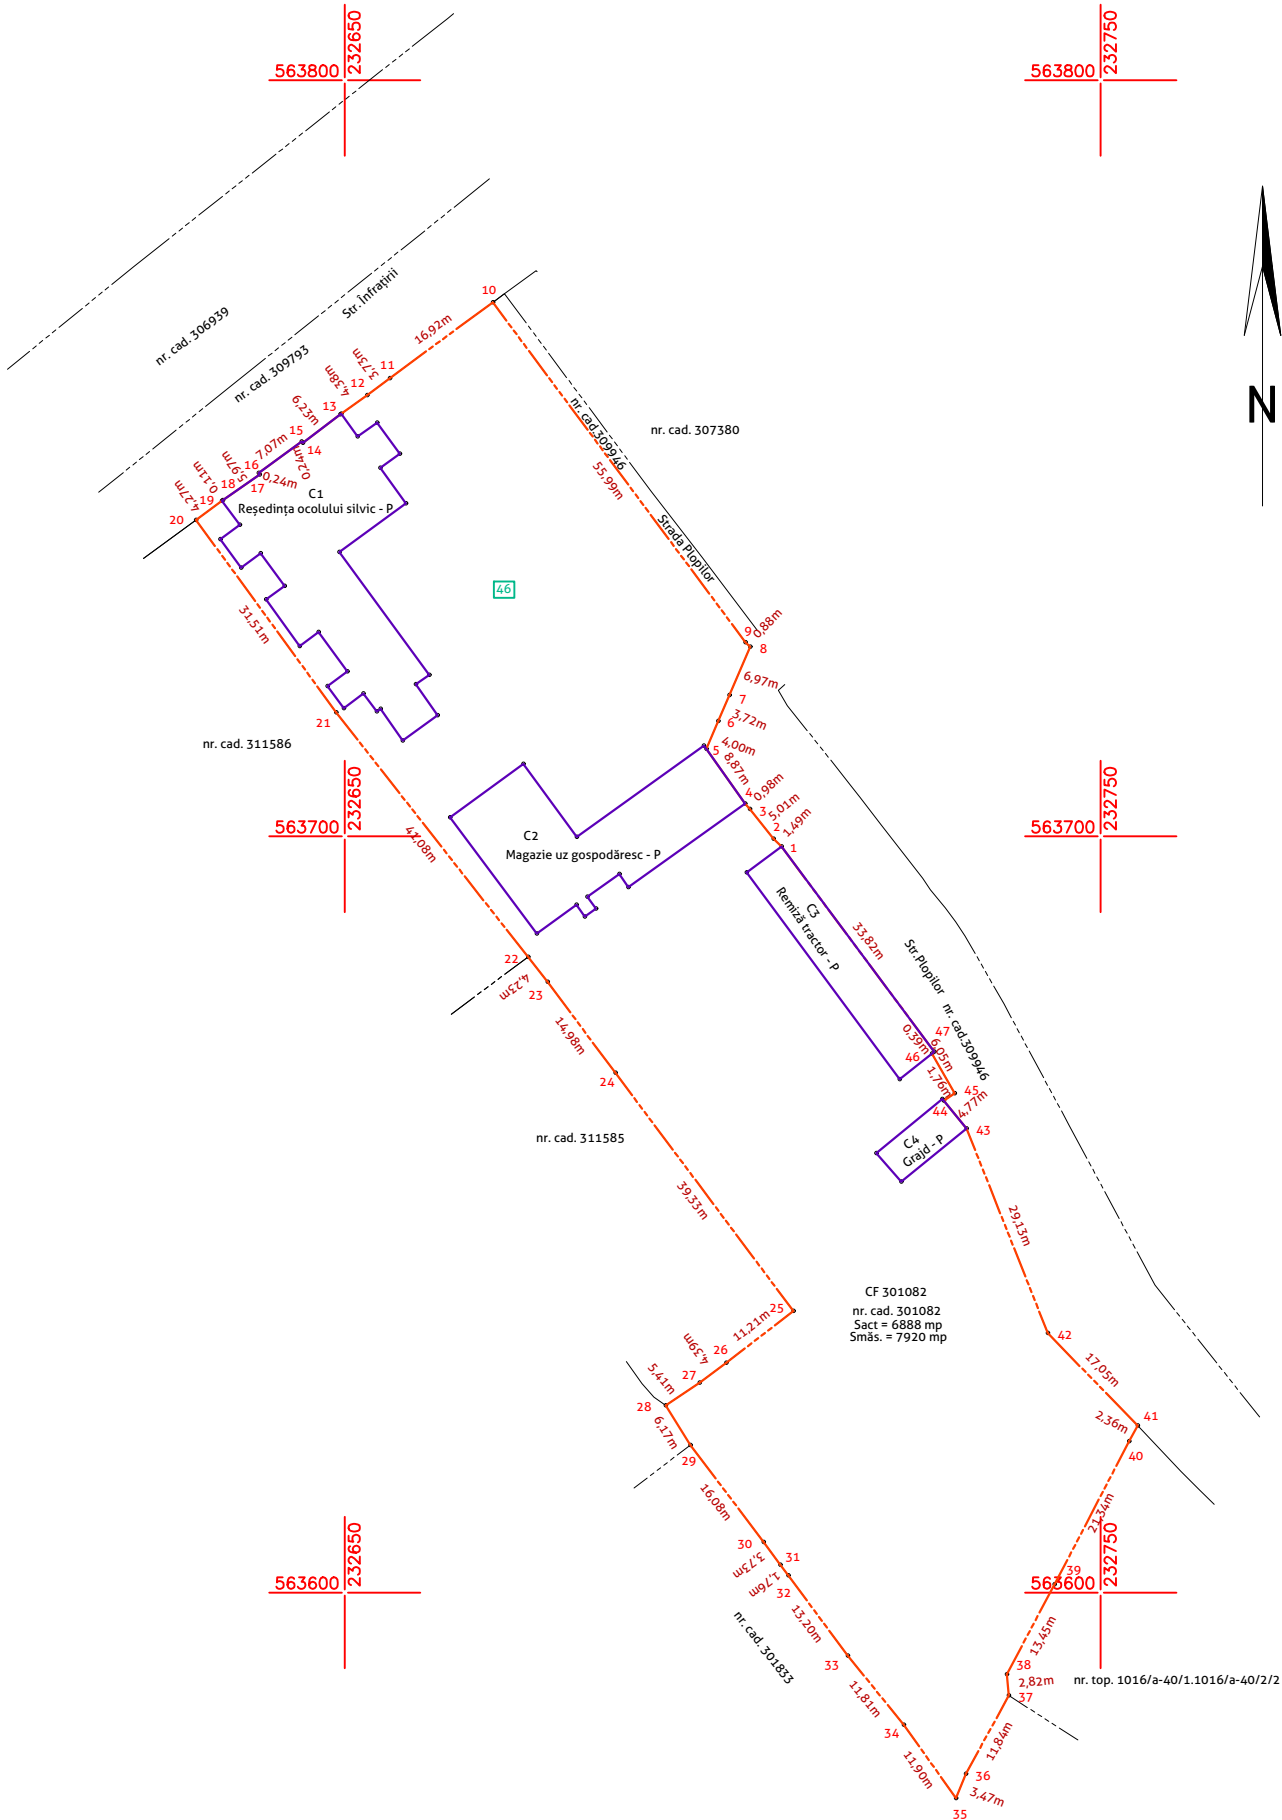

Număr proiect

A.Date referitoare la teren			
Număr parcelă	Categoria de folosință	Suprafața (mp)	Mențiuni
1	Cc	7920	teren împrejmuit parțial cu garduri mixte și construcții.
TOTAL		7920	

B.Date referitoare la construcții

Cod	Destinație	Suprafața construită la sol (mp)	Mențiuni
C1	CAS	550	Reședința ocolului silvic - P, Scd=550mp
C2	CA	422.4	Magazie uz gospodăresc - P, Scd=422.4mp
C3	CA	197.2	Remiză tractor - P, Scd=197,2mp
C4	CA	57	Graj pentru animale - P, Scd=57mp
TOTAL		1226.6	

Suprafața totală măsurată a imobilului = 7920 mp

Suprafața din act = 6888 mp



DIGITAL MAPPING SRL

măsurători topografice + cadastru + GIS
ARAD , Spl. Gen. Gheorghe Magheru, nr. 17, ap. 3;
Mobil 0736 039 849; office@digitalmapping.ro

Confirm executarea măsurătorilor la teren, corectitudinea întocmirii
documentației cadastrale și corespondența acesteia cu realitatea din teren

INSPECTOR

Confirm introducerea imobilului în baza de date integrată și
atribuirea numărului cadastral

semnătură electronică

* În situația în care există nr. cadastrale pentru imobilele vecine, în locul numelui vecinului se va trece nr. cadastral iar în lipsa nr. cadastral, numărul topografic sau nr. administrativ. Suprafețele se rotunjesc la metru pătrat