

Primaria Comunei Cislău - Jud. Buzău	
INTRARE	Nr. 4890
IEȘIRE	
Zi. 22	Lună 07 An 2024

Secreter general
CL 95/07

DOCUMENTATIE ECONOMICA

**OBIECTIV: "AMENAJARE SI DOTARE GRUP
SANITAR, SCOALA BUDA CRACIUNESTI ,
COMUNA CISLAU, JUDETUL BUZAU**

Faza: elaborare documentatie economica

**BENEFICIAR
U.A.T COMUNA CISLAU, JUDETUL BUZAU**

**ELABORARE DOCUMENTATIE:
S.C. DORUCONS PROIECT PDT S.R.L.
J10/1122/2017, C.U.I. 38202902
ORAȘ NEHOIU, JUD. BUZĂU**

PROIECT / DOCUMENTATIE NR.38/2024

-IULIE 2024-

Proiectant general:

Beneficiar:
UAT COMUNA CISLAU

DEVIZ GENERAL

al obiectivului de investiții

AMENAJARE SI DOTARE GRUP SANITAR. SCOALA BUDA CRACIUNESTI

Nr. crt.	Denumirea capitolelor și subcapitolelor de cheltuieli	Valoare fără TVA		TVA		Valoare cu TVA	
		lei		lei		lei	
1	2	3		4		5	
CAPITOLUL 1 Cheltuieli pentru obținerea și amenajarea terenului							
1.1	Obținerea terenului			0.00		0.00	0.00
1.2	Amenajarea terenului			0.00		0.00	0.00
1.3	Amenajări pentru protecția mediului și aducerea terenului la starea inițială			0.00		0.00	0.00
1.4	Cheltuieli pentru relocarea/protecția utilităților			0.00		0.00	0.00
Total capitol 1			0.00	0.00		0.00	0.00
CAPITOLUL 2 Cheltuieli pentru asigurarea utilităților necesare obiectivului de investiții							
2.1				0.00		0.00	0.00
2.2				0.00		0.00	0.00
2.3				0.00		0.00	0.00
Total capitol 2			0.00	0.00		0.00	0.00
CAPITOLUL 3 Cheltuieli pentru proiectare și asistență tehnică							
3.1	Studii		0.00	0.00		0.00	0.00
	3.1.1. Studii de teren			0.00		0.00	0.00
	3.1.2. Raport privind impactul asupra mediului			0.00		0.00	0.00

3.1.3. Alte studii specifice			0.00	0.00
3.2 Documentații-suport și cheltuieli pentru obținerea de avize, acorduri și autorizații				
3.3 Expertizare tehnică			0.00	0.00
3.4 Certificarea performanței energetice și auditul energetic al clădirilor			0.00	0.00
3.5 Proiectare			0.00	0.00
3.5.1. Temă de proiectare			0.00	0.00
3.5.2. Studiu de fezabilitate		0.00	0.00	0.00
3.5.3. Studiu de fezabilitate/documentație de avizare a lucrărilor de intervenții și deviz general			0.00	0.00
3.5.4. Documentațiile tehnice necesare în vederea obținerii avizelor/acordurilor/autorizațiilor			0.00	0.00
3.5.4. Documentațiile tehnice necesare în vederea obținerii avizelor/acordurilor/autorizațiilor		0.00	0.00	0.00
3.5.5. Verificarea tehnică de calitate a proiectului tehnic și a detaliilor de execuție				
3.5.6. Proiect tehnic și detalii de execuție			0.00	0.00
3.6 Organizarea procedurilor de achiziție			0.00	0.00
3.7 Consultanță			0.00	0.00
3.7.1. Managementul de proiect pentru obiectivul de investiții		0.00	0.00	0.00
3.7.2. Auditul financiar			0.00	0.00
3.8 Asistență tehnică			0.00	0.00
3.8.1. Asistență tehnică din partea proiectantului		0.00	0.00	0.00
3.8.1.1. pe perioada de execuție a lucrărilor			0.00	0.00
3.8.1.2. pentru participarea proiectantului la fazele incluse în programul de control al lucrărilor de execuție, avizat de către Inspectoratul de Stat în Construcții				
3.8.2. Dirigenție de șantier			0.00	0.00
Total capitol 3		850.00	161.50	1,011.50
CAPITOLUL 4 Cheltuieli pentru investiția de bază				
4.1 Construcții și instalații		121,123.57	23,013.48	144,137.05
4.2 Montaj utilaje, echipamente tehnologice și funcționale			0.00	0.00

4.3	Utilaje, echipamente tehnologice și funcționale care necesită montaj		0.00	0.00	0.00
4.4	Utilaje, echipamente tehnologice și funcționale care nu necesită montaj și echipamente de transport			0.00	0.00
4.5	Dotări			0.00	0.00
4.6	Active necorporale			0.00	0.00
Total capitol 4		121,123.57	23,013.48	144,137.05	
CAPITOLUL 5 Alte cheltuieli					
5.1	Organizare de șantier	0.00	0.00	0.00	0.00
	5.1.1. Lucrări de construcții și instalații aferente organizării de șantier	0.00	0.00	0.00	0.00
	5.1.2. Cheltuieli conexe organizării șantierului		0.00	0.00	0.00
5.2	Comisioane, cote, taxe, costul creditului	0.00	0.00	0.00	0.00
	5.2.1. Comisioanele și dobânzile aferente creditului băncii finanțatoare		0.00	0.00	0.00
	5.2.2. Cota aferentă ISC pentru controlul calității lucrărilor de construcții	0.00	0.00	0.00	0.00
	5.2.3. Cota aferentă ISC pentru controlul statului în amenajarea teritoriului, urbanism și pentru autorizarea lucrărilor de construcții	0.00	0.00	0.00	0.00
	5.2.4. Cota aferentă Casei Sociale a Constructorilor - CSC		0.00	0.00	0.00
	5.2.5. Taxe pentru acorduri, avize conforme și autorizația de construire/desființare (0.5%)	0.00	0.00	0.00	0.00
5.3	Cheltuieli diverse și neprevăzute	0.00	0.00	0.00	0.00
5.4	Cheltuieli pentru informare și publicitate		0.00	0.00	0.00
Total capitol 5		0.00	0.00	0.00	0.00
CAPITOLUL 6 Cheltuieli pentru probe tehnologice și teste					
6.1	Pregătirea personalului de exploatare		0.00	0.00	0.00
6.2	Probe tehnologice și teste		0.00	0.00	0.00
Total capitol 6		0.00	0.00	0.00	0.00
TOTAL GENERAL		121,973.57	23,174.98	145,148.55	
din care: C + M (1.2 + 1.3 + 1.4 + 2 + 4.1 + 4.2 + 5.1.1)		121,123.57	23,013.48	144,137.05	

Beneficiar:



OBIECTIV: [0223] - AMENAJARE SI DOTARE GRUP
SANITAR. SCOALA BUDA CRACIUNESTI
Beneficiar: UAT COMUNA CISLAU
Proiectant: _____
Executant: _____

Proiect: _____ nr: _____
Plansa: _____ nr: _____
Faza: _____

F2cp - CENTRALIZATORUL
cheltuielilor pe obiect si categorii de lucrari

Nr. crt.	Nr. cap./ subcap. deviz general	Cheltuieli pe categoria de lucrari	Valoare (exclusiv TVA)	
			lei	euro
0	1	2	3	4
I. Lucrari de constructii si instalatii				
2	4.1.1	[0223.1] LUCRARI DE BAZA	121,123.59	
3	4.1.1.1	[0223.1.1] DESFACERI, DEMOLARI SI SAPATURI PENTRU ADUCEREA LA COTA ZERO	8,674.33	
4	4.1.1.2	[0223.1.2] LUCRARI DE REALIZARE A NOII PLACI	11,926.92	
5	4.1.1.3	[0223.1.4] LUCRARI DE MONTARE PERETI RIGIPS	20,265.88	
6	4.1.1.4	PVC [0223.1.5] LUCRARI DE MONTARE USI SI FERESTRE DIN	20,453.34	
7	4.1.1.5	[0223.1.6] LUCRARI DE ZIDARIE DIN BCA LA PERETI	1,271.82	
8	4.1.1.6	CABINE [0223.1.7] LUCRARI DE COMPARTIMENTARE DIN PVC, LA	14,273.51	
9	4.1.1.7	[0223.1.8] LUCRARI DE PARDOSEALA, INCLUSIV SAPA	21,278.63	
10	4.1.1.8	[0223.1.9] LUCRARI DE VOPSITORIE	6,976.41	
11	4.1.1.9	[0223.1.10] LUCRARI DE MONTARE SI ACHIZITIONARE OBIECTE SANITARE	9,669.89	
12	4.1.1.10	[0223.1.11] LUCRARI DE ALIMENTARE CU APA	2,452.11	
13	4.1.1.11	[0223.1.12] LUCRARI DE CANALIZARE	3,880.75	
		TOTAL I	121,123.57	
II. Montaj utilaje si echipamente tehnologice				
		TOTAL II	0.00	
III. Procurare				
16	4.3	Utilaje, echipamente tehnologice si functionale cu montaj	0.00	
17	4.4	Utilaje fara montaj si echipamente de transport	0.00	
18	4.5	Dotari	0.00	
		TOTAL III	0.00	
TOTAL VALOARE (exclusiv TVA):			121,123.57	
TVA 19%:			23,013.48	
TOTAL VALOARE:			144,137.05	

INTOCMIT DOCUMENTATIE
 SC DORUCONS PROIECT PDT SRL
 Director General,
 Ing. Dumitru-Teodor Posea



OBIECTIV:

Beneficiar:

Proiectant:

Executant:

[0223] - AMENAJARE SI DOTARE GRUP SANITAR. SCOALA BUDA
UAT COMUNA CISLAU

ANTEMASURATOARE

WBS	Simbol	Denumire	UM	Canitate
0223		AMENAJARE SI DOTARE GRUP SANITAR. SCOALA BUDA CRACIUNES	buc	1.00
0223.1		LUCRARI DE BAZA	buc	1.00
0223.1.1		DEFACERI, DEMOLARI SI SAPATURI PENTRU ADUCEREA LA COTA	buc	1.00
0223.1.1.1	RCSK08A#	Defacerea pardoselilor din beton,mozaic,ciment,placi din piatra,marmura	mp	37.39
0223.1.1.2	RPCT09XF	Demolarea elem.din bet.simplu si bet.arm.cu mijloace mec.a betonului sim	mc	3.73
0223.1.1.3	TSA01XC	Sapatura manuala de pam.in spatii intinse la deblee la canale,gropi,indepa	mc	7.47
0223.1.1.4	RPCU09A+	Trasporturi cu mijloace man.:roaba pe pneuri,dist<100m, 100-120kg,incl.as	tona	24.64
0223.1.1.5	H1P02A	Transport.materiale,prin purtat direct primii 10m	tona	24.64
0223.1.1.6	TRA01A05P	Transportul rutier al...pamantului sau molozului cu autobasculanta dist.= 5	tona	24.64
0223.1.2		LUCRARI DE REALIZARE A NOII PLACI	buc	1.00
0223.1.2.1	CG31B%	Umpluturi in straturi compactate cu mijloace man. executate cu piatra spai	mc	5.55
0223.1.2.2	CMJ21A01B2	Transporturi de santier cu mijloace manuale...Transp. mat. cu roaba pneur	tona	11.10
0223.1.2.3	TRA01A15	Transportul rutier al...materialelor,semifabricatelor cu autobasculanta pe d	tona	11.10
0223.1.2.4	CA01J-3#	Preparare beton cu centrala de betoane pentru punerea in opera cu...pom	mc	5.55
0223.1.2.5	CMJ21A01A2	Transporturi de santier cu mijloace manuale...Transp. mat. cu roaba pneur	tona	13.32
0223.1.2.6	CA04A%	Turnare cu mijloace calsice beton in placi, grinzi, stalpi	mc	5.55
0223.1.2.7	TRA06A15	Transportul rutier al betonului-mortarului cu autobetoniera de...5,5mc dist.	tona	13.32
0223.1.2.8	APM02E	Montarea plaselor sudate in elemente de constructie plane si verticale (p	tona	0.42
0223.1.2.9	2000913	Plase sudate tip 111 GQ 196(45,7 kg/buc) OL 37-1N	kg	420.00
0223.1.2.10	RPCC04A#	Cofraje din scindura rasin. incl. sust. h<6m la...constructii ,h<20m,tip spec	mp	7.00
0223.1.4		LUCRARI DE MONTARE PERETI RIGIPS 12.5CM	buc	1.00
0223.1.4.1	CQ47C03+	Pereti de compartimentare neportanti RIGIPS fono-termoizolati, pentru izo	mp	46.88
0223.1.4.2	20032555	Placa Rigips RBI 12,5x1200x2600 mm, tip H2, muchie pro	mp	72.68
0223.1.4.3	20032530	Placa Rigips RF 12,5x1200x2000 mm, tip F, ROSU	mp	21.08
0223.1.4.4	20018006	PLACI VATA MINERALA TIP G 100 1200X 600 X 100 MM	MP	46.88

0223.1.5			LUCRARI DE MONTARE USI SI FERESTRE DIN PVC	buc	1.00
0223.1.5.1	CK35A+		Usi din PVC , montate cu dibluri din plastic, etansarea rosturilor cu spuma	mp	17.85
0223.1.5.2	672030A		Usi pvc, incl accesorile	mp	17.85
0223.1.5.3	CK02B+		Ferestre din PVC	mp	3.12
0223.1.5.4	672037A		Ferestre din profile pvc, incl accesorile	mp	3.12
0223.1.6			LUCRARI DE ZIDARIE DIN BCA LA PERETI	buc	1.00
0223.1.6.1	CD07A1QS001		Zidarie din blocuri BCA grosime 20 cm	mc	1.64
0223.1.6.2	20017642		Mortar de ciment - var M 50 Z	mc	0.10
0223.1.6.3	20027731		Bloc zidarie BCA 20X25X60	mc	1.64
0223.1.6.4	TRA06A15		Transportul rutier al betonului-mortarului cu autobetoniera de...5,5mc dist.	tona	0.24
0223.1.7			LUCRARI DE COMPARTIMENTARE DIN PVC, LA CABINE	buc	1.00
0223.1.7.1	RPCG22A%[1]		Compartimentari-pereti din pvc	mp	25.00
0223.1.7.2	292834712		Panou pvc de compartimentare, cu accesorile incluse	mp	25.00
0223.1.8			LUCRARI DE PARDOSEALA, INCLUSIV SAPA	buc	1.00
0223.1.8.1	CG06XA[1]		Pardoseli din placi de gresie ceram.cu placi patrate/dreptun	mp	33.32
0223.1.8.2	20013092		Adeziv gresie si faianta	kg	167.00
0223.1.8.3	20018280		GRESIE CERAMICA ANTIDERAPANTA	mp	33.32
0223.1.8.4	C105XA		Placaj din faianta la per.si stilpi si glaf.supraf>10mp,placi cul.si form.acela	mp	48.13
0223.1.8.5	2400294		Faianta alba	mp	48.13
0223.1.8.6	20013092		Adeziv gresie si faianta	kg	210.65
0223.1.8.7	CG06XA-01[1]		Montat plinta	mp	3.20
0223.1.8.8	20013092		Adeziv gresie si faianta	kg	16.04
0223.1.8.9	2407737		Plinta gresie	mp	3.20
0223.1.9			LUCRARI DE VOPSITORIE	buc	1.00
0223.1.9.1	CN05A%		Vopsitorii interioare cu vopsele lavabile acrilice aplicate pe suport de glet	mp	85.20
0223.1.9.2	200286221		Vopsea lavabila pentru interior	kg	426.00
0223.1.10			LUCRARI DE MONTARE SI ACHIZITIONARE OBIECTE SANITARE	buc	1.00
0223.1.10.1	RPSC24A#		Montarea vasului de closet complet echipat din semiportelan,portelan san	buc	7.00
0223.1.10.2	244276311		Vas closet complet echipat persoane cu dizabilitati	buc	1.00
0223.1.10.3	2442740		Vas closet orhideea alb cod 79se6802	buc	6.00
0223.1.10.4	RPSC21A#		Montarea lavoarului din semiportelan, portelan sanitar, etc.,inclusiv pentru	buc	3.00
0223.1.10.5	2402229		Lavoar perosoane cu dizabilitati	buc	1.00
0223.1.10.6	2308542		Lavoar ceramica cu etajera, semipicior susp pentru lavoar	buc	2.00

0223.1.10.7	CMJ30F14A3	Obiecte sanitare si armaturi...Montare diverse accesorii sanit. -- portprosoap	buc	8.00
0223.1.10.8	20020607	Set portprosoap, oglinda, sapuniera, suport hirtie	set	2.00
0223.1.10.9	17000327801	Boiler electric 100L, ICL MONTATUL	buc	1.00
0223.1.11		LUCRARI DE ALIMENTARE CU APA	buc	1.00
0223.1.11.1	SA20B#	Teava din material plastic(pp,pe,pp-) avand diametrul d=25mm, alim cu a	m	40.00
0223.1.11.2	7106272	Teava din polietilena PE 80 SDR11 dexT = 25mm, pn6	m	40.00
0223.1.12		LUCRARI DE CANALIZARE	buc	1.00
0223.1.12.1	CMJ30B03B1[1]	Conducte de canalizare d=50mm	ml	12.00
0223.1.12.2	2001462111	Teava PVC d=50mm	m	12.00
0223.1.12.3	ACA07B-1%[1]	Montarea in pamant, a tevilor din PVC tip 4(G) sau 3(M), avand diametrul	m	20.00
0223.1.12.4	200146222	Teava PVC d=110mm	m	20.00

DEVIZIER,



OBIECTIV: [0223] - AMENAJARE SI DOTARE GRUP
SANITAR. SCOALA BUDA CRACIUNESTI
Beneficiar: UAT COMUNA CISLAU
Proiectant: _____
Executant: _____

Proiect: _____ nr: _____
Plansa: _____ nr: _____
Faza: _____

Deviz oferta

- lei -

SECTIUNEA TEHNICA				SECTIUNEA FINANCIARA		
Nr.	Capitolul de lucrari		U.M.	Cantitatea	Pretul unitar (exclusiv TVA) - lei -	TOTALUL (exclusiv TVA) - lei -
0	1		2	3	4	5 = 3 x 4
OBIECTUL: [0223.1] - LUCRARI DE BAZA STADIUL FIZIC: [0223.1.1] - DESFACERI, DEMOLARI SI SAPATURI PENTRU ADUCEREA LA COTA ZERO						
1	RCSK08A#	Desfacerea pardoselilor din beton,mozaic,ciment,placi din piatra,marmura,gresie,caramida etc.	mp	37.39		
				material:		
				manopera:		
				utilaj:		
				transport:		
2	RPCT09XF	Demolarea elem.din bet.simplu si bet.arm.cu mijloace mec.a betonului simplu din fund.si elevatii	mc	3.73		
				material:		
				manopera:		
				utilaj:		
				transport:		
3	TSA01XC	Sapatura manuala de pam.in spatii intinse la deblee la canale,gropi,indepart.strat veg.teren tare	mc	7.47		
				material:		
				manopera:		
				utilaj:		
				transport:		
4	RPCU09A+	Trasporturi cu mijloace man.:roaba pe pneuri,dist<100m,100-120kg,incl.asez.du lapilor de circulatie	tona	24.64		
				material:		
				manopera:		
				utilaj:		
				transport:		
5	H1P02A	Transport.materiale.prin purtat direct primii 10m	tona	24.64		
				material:		
				manopera:		
				utilaj:		
				transport:		
6	TRA01A05P	Transportul rutier al...pamantului sau molozului cu autobasculanta dist.= 5 km	tona	24.64		
				material:		
				manopera:		
				utilaj:		
				transport:		
procent		material	manopera	utilaj	transport	total
Cheltuieli directe:						

STADIUL FIZIC: [0223.1.1] - DESFACERI, DEMOLARI SI SAPATURI PENTRU ADUCEREA LA COTA ZERO

0	1	2	3	4	5 = 3 x 4
---	---	---	---	---	-----------

OBIECTUL: [0223.1] - LUCRARI DE BAZA**STADIUL FIZIC: [0223.1.1] - DESFACERI, DEMOLARI SI SAPATURI PENTRU ADUCEREA LA COTA ZERO****Recapitulatia:** Recap 2019: CAM 2,25**Alte cheltuieli directe:**

Contributie asiguratorie pentru munca (CAM)					
---	--	--	--	--	--

Cheltuieli indirecte					
----------------------	--	--	--	--	--

Profit					
--------	--	--	--	--	--

TOTAL GENERAL (fara TVA):					
----------------------------------	--	--	--	--	--

TVA:					
-------------	--	--	--	--	--

TOTAL GENERAL:					
-----------------------	--	--	--	--	--

OBIECTUL: [0223.1] - LUCRARI DE BAZA**STADIUL FIZIC: [0223.1.2] - LUCRARI DE REALIZARE A NOII PLACI**

1	CG31B%	Umpluturi in straturi compactate cu mijloace man. executate cu piatra sparta amestecata cu nisip	mc	5.55		
				material:		
				manopera:		
				utilaj:		
				transport:		
2	CMj21A01B2	Transporturi de santier cu mijloace manuale...Transp. mat. cu roaba pneuri mai mic de 10 m aruncare-aruncare grup. 4	tona	11.10		
				material:		
				manopera:		
				utilaj:		
				transport:		
3	TRA01A15	Transportul rutier al...materialelor,semifabricatelor cu autobasculanta pe dist.= 15 km.	tona	11.10		
				material:		
				manopera:		
				utilaj:		
				transport:		
4	CA01J-3#	Preparare beton cu centrala de betoane pentru punerea in opera cu...pompa, beton clasa C 20/16 (Bc 20/B 250) pentru utilizarea aditivilor la betoane preparate in instalatii centralizate [1]	mc	5.55		
				material:		
				manopera:		
				utilaj:		
				transport:		
5	CMj21A01A2	Transporturi de santier cu mijloace manuale...Transp. mat. cu roaba pneuri mai mici de 10 m asezare-asezare grupa 4	tona	13.32		
				material:		
				manopera:		
				utilaj:		
				transport:		
6	CA04A%	Turnare cu mijloace calsice beton in placi, grinzi, stalpi	mc	5.55		
				material:		
				manopera:		
				utilaj:		
				transport:		
7	TRA06A15	Transportul rutier al betonului-mortarului cu autobetoniera de...5,5mc dist. =15km	tona	13.32		
				material:		
				manopera:		
				utilaj:		
				transport:		

STADIUL FIZIC: [0223.1.2] - LUCRARI DE REALIZARE A NOII PLACI

0	1	2	3	4	5 = 3 x 4
---	---	---	---	---	-----------

OBIECTUL: [0223.1] - LUCRARI DE BAZA

STADIUL FIZIC: [0223.1.2] - LUCRARI DE REALIZARE A NOII PLACI

8	APM02E	Montarea plaselor sudate în elemente de constructie plane si verticale (pereti, parapeti s.a.)...- greutatea plasei între 6,00 si 10,00 kg/mp	tona	0.42		
				material:		
				manopera:		
				utilaj:		
				transport:		
9	2000913	Plase sudate tip 111 GQ 196(45,7 kg/buc) OL 37-1N	kg	420.00		
				material:		
				manopera:		
				utilaj:		
				transport:		
10	RPCC04A#	Cofraje din scindura rasin. incl. sust. h<6m la...constructii ,h<20m,tip special, pentru cadre, plansee caset, sup. Polig.	mp	7.00		
				material:		
				manopera:		
				utilaj:		
				transport:		

procent	material	manopera	utilaj	transport	total
---------	----------	----------	--------	-----------	-------

Cheltuieli directe:

Recapitulatia: Recap 2019: CAM 2,25

Alte cheltuieli directe:

Contributie asiguratorie pentru munca (CAM)					
Cheltuieli indirecte					
Profit					

TOTAL GENERAL (fara TVA):

TVA:

TOTAL GENERAL:

OBIECTUL: [0223.1] - LUCRARI DE BAZA

STADIUL FIZIC: [0223.1.4] - LUCRARI DE MONTARE PERETI RIGIPS 12.5CM

1	CQ47C03+	Pereti de compartimentare neportanti RIGIPS fono-termoizolati, pentru izolatie acustica crescuta, simplu placati cu placi de gips-carton de 12,5 mm gros. tip Rigips Fonic cu gros. de 12,5 cm (struct. met. simpla UW/CW 100 mm, montanti la 40 cm); H=6,10 m; EI cu v.m.s.=30gr; (sol. asim.)	mp	46.88		
				material:		
				manopera:		
				utilaj:		
				transport:		
2	20032555	Placa Rigips RBI 12,5x1200x2600 mm, tip H2, muchie pro	mp	72.68		
				material:		
				manopera:		
				utilaj:		
				transport:		
3	20032530	Placa Rigips RF 12,5x1200x2000 mm, tip F, ROSU	mp	21.08		
				material:		
				manopera:		
				utilaj:		
				transport:		
4	20018006	PLACI VATA MINERALA TIP G 100 1200X 600 X 100 MM	MP	46.88		
				material:		
				manopera:		
				utilaj:		

					Pag 4	
STADIUL FIZIC: [0223.1.4] - LUCRARI DE MONTARE PERETI RIGIPS 12.5CM						
0	1		2	3	4	5 = 3 x 4
OBIECTUL: [0223.1] - LUCRARI DE BAZA						
STADIUL FIZIC: [0223.1.4] - LUCRARI DE MONTARE PERETI RIGIPS 12.5CM						
procent		material	manopera	utilaj	transport	total
Cheltuieli directe:						
Recapitulatia:		Recap 2019: CAM 2,25				
Alte cheltuieli directe:						
Contributie asiguratorie pentru munca (CAM)						
Cheltuieli indirecte						
Profit						
TOTAL GENERAL (fara TVA):						
TVA:						
TOTAL GENERAL:						
OBIECTUL: [0223.1] - LUCRARI DE BAZA						
STADIUL FIZIC: [0223.1.5] - LUCRARI DE MONTARE USI SI FERESTRE DIN PVC						
1	CK35A+	Usi din PVC , montate cu dibluri din plastic, etansarea rosturilor cu spuma poliuretana si cordon de silicon, având suprafata tocului:...până la 5 mp inclusiv;	mp	17.85		
				material:		
				manopera:		
				utilaj:		
				transport:		
2	672030A	Usi pvc, incl accesoriile	mp	17.85		
				material:		
				manopera:		
				utilaj:		
				transport:		
3	CK02B+	Ferestre din PVC	mp	3.12		
				material:		
				manopera:		
				utilaj:		
				transport:		
4	672037A	Ferestre din profile pvc, incl accesoriile	mp	3.12		
				material:		
				manopera:		
				utilaj:		
				transport:		
procent		material	manopera	utilaj	transport	total
Cheltuieli directe:						
Recapitulatia:		Recap 2019: CAM 2,25				
Alte cheltuieli directe:						
Contributie asiguratorie pentru munca (CAM)						
Cheltuieli indirecte						
Profit						
TOTAL GENERAL (fara TVA):						
TVA:						
TOTAL GENERAL:						
OBIECTUL: [0223.1] - LUCRARI DE BAZA						
STADIUL FIZIC: [0223.1.6] - LUCRARI DE ZIDARIE DIN BCA LA PERETI						

STADIUL FIZIC: [0223.1.6] - LUCRARI DE ZIDARIE DIN BCA LA PERETI

0	1	2	3	4	5 = 3 x 4
---	---	---	---	---	-----------

OBIECTUL: [0223.1] - LUCRARI DE BAZA

STADIUL FIZIC: [0223.1.6] - LUCRARI DE ZIDARIE DIN BCA LA PERETI

1	CD07A1QS001	Zidarie din blocuri BCA grosime 20 cm	mc	1.64		
				material:		
				manopera:		
				utilaj:		
				transport:		
2	20017642	Mortar de ciment - var M 50 Z	mc	0.10		
				material:		
				manopera:		
				utilaj:		
				transport:		
3	20027731	Bloc zidarie BCA 20X25X60	mc	1.64		
				material:		
				manopera:		
				utilaj:		
				transport:		
4	TRA06A15	Transportul rutier al betonului-mortarului cu autobetoniera de...5,5mc dist. =15km	tona	0.24		
				material:		
				manopera:		
				utilaj:		
				transport:		

procent	material	manopera	utilaj	transport	total
Cheltuieli directe:					

Recapitulatia: Recap 2019: CAM 2,25

Alte cheltuieli directe:

Contributie asiguratorie pentru munca (CAM)					
Cheltuieli indirecte					
Profit					

TOTAL GENERAL (fara TVA):

TVA:

TOTAL GENERAL:

OBIECTUL: [0223.1] - LUCRARI DE BAZA

STADIUL FIZIC: [0223.1.7] - LUCRARI DE COMPARTIMENTARE DIN PVC, LA CABINE

1	RPCG22A%[1]	Compartimentari-pereti din pvc	mp	25.00		
				material:		
				manopera:		
				utilaj:		
				transport:		
2	292834712	Panou pvc de compartimentare, cu accesoriile incluse	mp	25.00		
				material:		
				manopera:		
				utilaj:		
				transport:		

procent	material	manopera	utilaj	transport	total
Cheltuieli directe:					

STADIUL FIZIC: [0223.1.7] - LUCRARI DE COMPARTIMENTARE DIN PVC, LA CABINE

0	1	2	3	4	5 = 3 x 4
---	---	---	---	---	-----------

OBIECTUL: [0223.1] - LUCRARI DE BAZA

STADIUL FIZIC: [0223.1.7] - LUCRARI DE COMPARTIMENTARE DIN PVC, LA CABINE

Recapitulatia: Recap 2019: CAM 2,25

Alte cheltuieli directe:

Contributie
asiguratorie pentru
munca (CAM)

Cheltuieli indirecte

Profit

TOTAL GENERAL (fara TVA):

TVA:

TOTAL GENERAL:

OBIECTUL: [0223.1] - LUCRARI DE BAZA

STADIUL FIZIC: [0223.1.8] - LUCRARI DE PARDOSEALA, INCLUSIV SAPA

1	CG06XA[1]	Pardoseli din placi de gresie ceram.cu placi patrate/dreptun	mp	33.32		
				material:		
				manopera:		
				utilaj:		
				transport:		
2	20013092	Adeziv gresie si faianta	kg	167.00		
				material:		
				manopera:		
				utilaj:		
				transport:		
3	20018280	GRESIE CERAMICA ANTIDERAPANTA	mp	33.32		
				material:		
				manopera:		
				utilaj:		
				transport:		
4	CI05XA	Placaj din faianta la per.si stilpi si glaf.supraf>10mp,placi cul.si form.acelasi fix.m100t v.p.2cm	mp	48.13		
				material:		
				manopera:		
				utilaj:		
				transport:		
5	2400294	Faianta alba	mp	48.13		
				material:		
				manopera:		
				utilaj:		
				transport:		
6	20013092	Adeziv gresie si faianta	kg	210.65		
				material:		
				manopera:		
				utilaj:		
				transport:		
7	CG06XA-01[1]	Montat plinta	mp	3.20		
				material:		
				manopera:		
				utilaj:		
				transport:		

STADIUL FIZIC: [0223.1.8] - LUCRARI DE PARDOSEALA, INCLUSIV SAPA

0	1	2	3	4	5 = 3 x 4
OBIECTUL: [0223.1] - LUCRARI DE BAZA					
STADIUL FIZIC: [0223.1.8] - LUCRARI DE PARDOSEALA, INCLUSIV SAPA					
8	20013092	Adeziv gresie si faianta	kg	16.04	
				material:	
				manopera:	
				utilaj:	
				transport:	
9	2407737	Plinta gresie	mp	3.20	
				material:	
				manopera:	
				utilaj:	
				transport:	
		procent	material	manopera	utilaj
					transport
					total

Cheltuieli directe:**Recapitulatia:** Recap 2019: CAM 2,25**Alte cheltuieli directe:**

Contributie asiguratorie pentru munca (CAM)					
Cheltuieli indirecte					
Profit					

TOTAL GENERAL (fara TVA):**TVA:****TOTAL GENERAL:****OBIECTUL: [0223.1] - LUCRARI DE BAZA****STADIUL FIZIC: [0223.1.9] - LUCRARI DE VOPSITORIE**

1	CN05A%	Vopsitorii interioare cu vopsele lavabile acrilice aplicate pe suport de glet de ipsos	mp	85.20	
				material:	
				manopera:	
				utilaj:	
				transport:	
2	200286221	Vopsea lavabila pentru interior	kg	426.00	
				material:	
				manopera:	
				utilaj:	
				transport:	
		procent	material	manopera	utilaj
					transport
					total

Cheltuieli directe:**Recapitulatia:** Recap 2019: CAM 2,25**Alte cheltuieli directe:**

Contributie asiguratorie pentru munca (CAM)					
Cheltuieli indirecte					
Profit					

TOTAL GENERAL (fara TVA):**TVA:****TOTAL GENERAL:****OBIECTUL: [0223.1] - LUCRARI DE BAZA****STADIUL FIZIC: [0223.1.10] - LUCRARI DE MONTARE SI ACHIZITIONARE OBIECTE SANITARE**

STADIUL FIZIC: [0223.1.10] - LUCRARI DE MONTARE SI ACHIZITIONARE OBIECTE SANITARE

0	1	2	3	4	5 = 3 x 4
---	---	---	---	---	-----------

OBIECTUL: [0223.1] - LUCRARI DE BAZA

STADIUL FIZIC: [0223.1.10] - LUCRARI DE MONTARE SI ACHIZITIONARE OBIECTE SANITARE

1	RPSC24A#	Montarea vasului de closet complet echipat din semiportelan, portelan sanitar, etc..., cu rezervorul de apa montat la inaltime, avand sifonul interior de: ... Tip S	buc	7.00					
				material:					
				manopera:					
				utilaj:					
				transport:					
2	244276311	Vas closet complet echipat persoane cu dizabilitati	buc	1.00					
				material:					
				manopera:					
				utilaj:					
				transport:					
3	2442740	Vas closet orhideea alb cod 79se6802	buc	6.00					
				material:					
				manopera:					
				utilaj:					
				transport:					
4	RPSC21A#	Montarea lavoarului din semiportelan, portelan sanitar, etc., inclusiv pentru handicapati, avind teava de scurgere din material plastic, montat pe: ... console fixate pe zid de caramida sau b.c.a	buc	3.00					
				material:					
				manopera:					
				utilaj:					
				transport:					
5	2402229	Lavoar persoane cu dizabilitati	buc	1.00					
				material:					
				manopera:					
				utilaj:					
				transport:					
6	2308542	Lavoar ceramica cu etajera, semipicioar susp pentru lavoar	buc	2.00					
				material:					
				manopera:					
				utilaj:					
				transport:					
7	CMj30F14A3	Obiecte sanitare si armaturi... Montare diverse accesorii sanit. — portprosop, oglinda, sapuniera, suport hirtie igienica	buc	8.00					
				material:					
				manopera:					
				utilaj:					
				transport:					
8	20020607	Set portprosop, oglinda, sapuniera, suport hirtie	set	2.00					
				material:					
				manopera:					
				utilaj:					
				transport:					
9	17000327801	Boiler electric 100L, ICL MONTATUL	buc	1.00					
				material:					
				manopera:					
				utilaj:					
				transport:					
procent			material	manopera	utilaj	transport	total		
Cheltuieli directe:									

0	1	2	3	4	5 = 3 x 4
---	---	---	---	---	-----------

OBIECTUL: [0223.1] - LUCRARI DE BAZA

STADIUL FIZIC: [0223.1.10] - LUCRARI DE MONTARE SI ACHIZITIONARE OBIECTE SANITARE

Recapitulatia: Recap 2019: CAM 2,25

Alte cheltuieli directe:

Contributie
asiguratorie pentru
munca (CAM)

Cheltuieli indirecte

Profit

TOTAL GENERAL (fara TVA):

TVA:

TOTAL GENERAL:

OBIECTUL: [0223.1] - LUCRARI DE BAZA

STADIUL FIZIC: [0223.1.11] - LUCRARI DE ALIMENTARE CU APA

1	SA20B#	Teava din material plastic(pp,pe,pp-) avand diametrul d=25mm, alim cu apa	m	40.00				
				material:				
				manopera:				
				utilaj:				
				transport:				
2	7106272	Teava din polietilena PE 80 SDR11 dexT = 25mm, pn6	m	40.00				
				material:				
				manopera:				
				utilaj:				
				transport:				

	procent	material	manopera	utilaj	transport	total
Cheltuieli directe:						

Recapitulatia: Recap 2019: CAM 2,25

Alte cheltuieli directe:

Contributie
asiguratorie pentru
munca (CAM)

Cheltuieli indirecte

Profit

TOTAL GENERAL (fara TVA):

TVA:

TOTAL GENERAL:

OBIECTUL: [0223.1] - LUCRARI DE BAZA

STADIUL FIZIC: [0223.1.12] - LUCRARI DE CANALIZARE

1	CMj30B03B1 [1]	Conducte de canalizare d=50mm	ml	12.00				
				material:				
				manopera:				
				utilaj:				
				transport:				
2	2001462111	Teava PVC d=50mm	m	12.00				
				material:				
				manopera:				
				utilaj:				
				transport:				
3	ACA07B-1% 1]	Montarea in pamant, a tevilor din PVC tip 4(G) sau 3(M), avand diametrul de: 110-160mm pentru subtraversari cabluri, canale , telefonie, etc.	m	20.00				
				material:				
				manopera:				

0	1	2	3	4	5 = 3 x 4
---	---	---	---	---	-----------

OBIECTUL: [0223.1] - LUCRARI DE BAZA

STADIUL FIZIC: [0223.1.12] - LUCRARI DE CANALIZARE

4	200146222	Teava PVC d=110mm	m	20.00		
				material:		
				manopera:		
				utilaj:		
				transport:		

procent	material	manopera	utilaj	transport	total
Cheltuieli directe:					

Recapitulatia: Recap 2019: CAM 2,25

Alte cheltuieli directe:

Contributie asiguratorie pentru munca (CAM)					
Cheltuieli indirecte					
Profit					

TOTAL GENERAL (fara TVA):					
---------------------------	--	--	--	--	--

TVA:					
------	--	--	--	--	--

TOTAL GENERAL:					
----------------	--	--	--	--	--

TOTAL Cheltuieli directe:					
---------------------------	--	--	--	--	--

TOTAL Recapitulatie:					
----------------------	--	--	--	--	--

TOTAL GENERAL (fara TVA):					
---------------------------	--	--	--	--	--

TVA:					
------	--	--	--	--	--

TOTAL GENERAL:					
----------------	--	--	--	--	--

INTOCMIT DOCUMENTATIE
SC DORUCONS PROIECT PDT SRL
Director General,
Ing. Dumitru-Teodor Posea



OBIECTIV: [0223] - AMENAJARE SI DOTARE GRUP
SANITAR. SCOALA BUDA CRACIUNESTI
Beneficiar: UAT COMUNA CISLAU

Proiect: _____ nr: _____
Plansa: _____ nr: _____
Faza: _____

Proiectant: _____

Executant: _____

F3cp - LISTA cu cantitati de lucrari pe categorii de lucrari

- lei -

SECTIUNEA TEHNICA				SECTIUNEA FINANCIARA		
Nr.	Capitolul de lucrari	U.M.	Cantitatea	Pretul unitar (exclusiv TVA) - lei -	TOTALUL (exclusiv TVA) - lei -	
0	1	2	3	4	5 = 3 x 4	
OBIECTUL: [0223.1] - LUCRARI DE BAZA						
STADIUL FIZIC: [0223.1.1] - DESFACERI, DEMOLARI SI SAPATURI PENTRU ADUCEREA LA COTA ZERO						
1	RCSK08A#	Desfacerea pardoselilor din beton,mozaic,ciment,placi din piatra,marmura,gresie,caramida etc.	mp	37.39	66.69	2,493.40
				material:	0.20	7.65
				manopera:	64.77	2,421.62
				utilaj:	1.72	64.13
				transport:	0.00	0.00
2	RPCT09XF	Demolarea elem.din bet.simplu si bet.arm.cu mijloace mec.a betonului simplu din fund.si elevatii	mc	3.73	379.81	1,416.70
				material:	0.00	0.00
				manopera:	345.87	1,290.10
				utilaj:	33.94	126.60
				transport:	0.00	0.00
3	TSA01XC	Sapatura manuala de pam.in spatii intinse la deblee la canale,gropi,indepart.strat veg.teren tare	mc	7.47	94.45	705.55
				material:	0.00	0.00
				manopera:	94.45	705.55
				utilaj:	0.00	0.00
				transport:	0.00	0.00
4	RPCU09A+	Trasporturi cu mijloace man.:roaba pe pneuri,dist<100m,100-120kg,incl.asez.du lapilor de circulatie	tona	24.64	46.53	1,146.60
				material:	3.81	93.79
				manopera:	42.73	1,052.82
				utilaj:	0.00	0.00
				transport:	0.00	0.00
5	H1P02A	Transport.materiale.prin purtat direct primii 10m	tona	24.64	60.23	1,484.18
				material:	0.00	0.00
				manopera:	60.23	1,484.18
				utilaj:	0.00	0.00
				transport:	0.00	0.00
6	TRA01A05P	Transportul rutier al...pamantului sau molozului cu autobasculanta dist.= 5 km	tona	24.64	10.00	246.41
				material:	0.00	0.00
				manopera:	0.00	0.01
				utilaj:	0.00	0.00
				transport:	10.00	246.40
procent		material	manopera	utilaj	transport	total
Cheltuieli directe:		101.43	6,954.29	190.73	246.40	7,492.85

STADIUL FIZIC: [0223.1.1] - DESFACERI, DEMOLARI SI SAPATURI PENTRU ADUCEREA LA COTA ZERO

0	1	2	3	4	5 = 3 x 4
---	---	---	---	---	-----------

OBIECTUL: [0223.1] - LUCRARI DE BAZA**STADIUL FIZIC: [0223.1.1] - DESFACERI, DEMOLARI SI SAPATURI PENTRU ADUCEREA LA COTA ZERO****Recapitulatia:** Recap 2019: CAM 2,25**Alte cheltuieli directe:**

Contributie asiguratorie pentru munca (CAM)	2.2500 %	0.00	156.47	0.00	0.00	156.47
---	----------	------	--------	------	------	--------

Total inclusiv Cheltuieli directe:		101.43	7,110.76	190.73	246.40	7,649.32
---	--	---------------	-----------------	---------------	---------------	-----------------

Cheltuieli indirecte	8.0000 %	8.11	568.86	15.26	19.71	611.95
----------------------	----------	------	--------	-------	-------	--------

Total inclusiv Cheltuieli indirecte:		109.55	7,679.62	205.99	266.11	8,261.27
---	--	---------------	-----------------	---------------	---------------	-----------------

Profit	5.0000 %	5.48	383.98	10.30	13.31	413.06
--------	----------	------	--------	-------	-------	--------

Total inclusiv Beneficiu:		115.02	8,063.60	216.29	279.42	8,674.33
----------------------------------	--	---------------	-----------------	---------------	---------------	-----------------

TOTAL GENERAL (fara TVA):						8,674.33
----------------------------------	--	--	--	--	--	-----------------

TVA:	19.00%					1,648.12
-------------	--------	--	--	--	--	-----------------

TOTAL GENERAL:						10,322.45
-----------------------	--	--	--	--	--	------------------

OBIECTUL: [0223.1] - LUCRARI DE BAZA**STADIUL FIZIC: [0223.1.2] - LUCRARI DE REALIZARE A NOII PLACI**

1	CG31B%	Umpluturi in straturi compactate cu mijloace man. executate cu piatra sparta amestecata cu nisip	mc	5.55	263.89	1,464.57
				material:	151.44	840.51
				manopera:	112.44	624.05
				utilaj:	0.00	0.00
				transport:	0.00	0.00
2	CMj21A01B2	Transporturi de santier cu mijloace manuale...Transp. mat. cu roaba pneuri mai mic de 10 m aruncare-aruncare grup. 4	tona	11.10	34.63	384.42
				material:	0.00	0.00
				manopera:	34.63	384.42
				utilaj:	0.00	0.00
				transport:	0.00	0.00
3	TRA01A15	Transportul rutier al...materialelor,semifabricatelor cu autobasculanta pe dist.= 15 km.	tona	11.10	17.54	194.69
				material:	0.00	0.00
				manopera:	0.00	0.00
				utilaj:	0.00	0.00
				transport:	17.54	194.69
4	CA01J-3#	Preparare beton cu centrala de betoane pentru punerea in opera cu...pompa, beton clasa C 20/16 (Bc 20/B 250) pentru utilizarea aditivilor la betoane preparate in instalatii centralizate [1]	mc	5.55	589.74	3,273.04
				material:	576.24	3,198.15
				manopera:	13.49	74.89
				utilaj:	0.00	0.00
				transport:	0.00	0.00
5	CMj21A01A2	Transporturi de santier cu mijloace manuale...Transp. mat. cu roaba pneuri mai mici de 10 m asezare-asezare grupa 4	tona	13.32	41.83	557.15
				material:	0.00	0.00
				manopera:	41.83	557.15
				utilaj:	0.00	0.00
				transport:	0.00	0.00
6	CA04A%	Turnare cu mijloace calsice beton in placi, grinzi, stalpi	mc	5.55	242.87	1,347.95
				material:	0.00	0.00
				manopera:	242.87	1,347.95
				utilaj:	0.00	0.00
				transport:	0.00	0.00

STADIUL FIZIC: [0223.1.2] - LUCRARI DE REALIZARE A NOII PLACI

0	1	2	3	4	5 = 3 x 4
---	---	---	---	---	-----------

OBIECTUL: [0223.1] - LUCRARI DE BAZA

STADIUL FIZIC: [0223.1.2] - LUCRARI DE REALIZARE A NOII PLACI

7	TRA06A15	Transportul rutier al betonului-mortarului cu autobetoniera de...5,5mc dist. =15km	tona	13.32	21.93	292.11
				material:	0.00	0.00
				manopera:	0.00	0.00
				utilaj:	0.00	0.00
				transport:	21.93	292.11
8	APM02E	Montarea plaselor sudate în elemente de constructie plane si verticale (pereti, parapeti s.a.)...- greutatea plasei între 6,00 si 10,00 kg/mp	tona	0.42	719.63	302.24
				material:	0.00	0.00
				manopera:	719.63	302.24
				utilaj:	0.00	0.00
				transport:	0.00	0.00
9	2000913	Plase sudate tip 111 GQ 196(45,7 kg/buc) OL 37-1N	kg	420.00	4.10	1,722.00
				material:	4.10	1,722.00
				manopera:	0.00	0.00
				utilaj:	0.00	0.00
				transport:	0.00	0.00
10	RPCC04A#	Cofraje din scindura rasin. incl. sust. h<6m la...constructii ,h<20m,tip special, pentru cadre, plansee caset, sup. Polig.	mp	7.00	127.39	891.75
				material:	17.57	123.01
				manopera:	86.36	604.49
				utilaj:	23.46	164.24
				transport:	0.00	0.00

procent	material	manopera	utilaj	transport	total
Cheltuieli directe:	5,883.68	3,895.20	164.24	486.80	10,429.92

Recapitulatia: Recap 2019: CAM 2,25

Alte cheltuieli directe:

Contributie asiguratorie pentru munca (CAM)	2.2500 %	0.00	87.64	0.00	0.00	87.64
Total inclusiv Cheltuieli directe:		5,883.68	3,982.84	164.24	486.80	10,517.57
Cheltuieli indirecte	8.0000 %	470.69	318.63	13.14	38.94	841.41
Total inclusiv Cheltuieli indirecte:		6,354.37	4,301.47	177.38	525.75	11,358.97
Profit	5.0000 %	317.72	215.07	8.87	26.29	567.95
Total inclusiv Beneficiu:		6,672.09	4,516.54	186.25	552.03	11,926.92
TOTAL GENERAL (fara TVA):						11,926.92
TVA:	19.00%					2,266.11
TOTAL GENERAL:						14,193.03

OBIECTUL: [0223.1] - LUCRARI DE BAZA

STADIUL FIZIC: [0223.1.4] - LUCRARI DE MONTARE PERETI RIGIPS 12.5CM

1	CQ47C03+	Pereti de compartimentare neportanti RIGIPS fono-termoizolati, pentru izolatie acustica crescuta, simplu placati cu placi de gips-carton de 12,5 mm gros. tip Rigips Fonc cu gros. de 12,5 cm (struct. met. simpla UW/CW 100 mm, montanti la 40 cm); H=6,10 m; EI cu v.m.s.=30gr; (sol. asim.)	mp	46.88	325.39	15,254.13
				material:	55.53	2,603.06
				manopera:	269.86	12,651.07
				utilaj:	0.00	0.00
				transport:	0.00	0.00
2	20032555	Placa Rigips RBI 12,5x1200x2600 mm, tip H2, muchie pro	mp	72.68	17.00	1,235.56
				material:	17.00	1,235.56
				manopera:	0.00	0.00
				utilaj:	0.00	0.00

STADIUL FIZIC: [0223.1.4] - LUCRARI DE MONTARE PERETI RIGIPS 12.5CM

0	1	2	3	4	5 = 3 x 4
---	---	---	---	---	-----------

OBIECTUL: [0223.1] - LUCRARI DE BAZA

STADIUL FIZIC: [0223.1.4] - LUCRARI DE MONTARE PERETI RIGIPS 12.5CM

[220.14] - LUCRARI DE MONTARE PERETI RIGIPS 12.5CM							
3	20032530	Placa Rigips RF 12,5x1200x2000 mm, tip F, ROSU	mp	21.08	12.00	252.96	
				material:	12.00	252.96	
				manopera:	0.00	0.00	
				utilaj:	0.00	0.00	
				transport:	0.00	0.00	
4	20018006	PLACI VATA MINERALA TIP G 100 1200X 600 X 100 MM	MP	46.88	18.00	843.84	
				material:	18.00	843.84	
				manopera:	0.00	0.00	
				utilaj:	0.00	0.00	
				transport:	0.00	0.00	
		procent	material	manopera	utilaj	transport	total
Cheltuieli directe:			4,935.42	12,651.07	0.00	0.00	
Recapitulatie:							17,586.49

Recapitulatia: Recap 2019: CAM 2,25

Alte cheltuieli directe:

Contributie asiguratorie pentru munca (CAM)	2.2500 %	0.00	284.65	0.00	0.00	284.65
Total inclusiv Cheltuieli directe:		4,935.42	12,935.72	0.00	0.00	17,871.14
Cheltuieli indirecte	8.0000 %	394.83	1,034.86	0.00	0.00	1,429.69
Total inclusiv Cheltuieli indirecte:		5,330.25	13,970.58	0.00	0.00	19,300.83
Profit	5.0000 %	266.51	698.53	0.00	0.00	965.04
Total inclusiv Beneficiu:		5,596.77	14,669.11	0.00	0.00	20,265.88
TOTAL GENERAL (fara TVA):						20,265.88
TVA:	19.00%					3,850.52
TOTAL GENERAL:						24,116.40

OBIECTUL: [0223.1] - LUCRARI DE BAZA

STADIUL FIZIC: [0223.1.5] - LUCRARI DE MONTARE USI SI FERESTRE DIN PVC

[222.15] - LUCRARI DE MONTARE USI SI FERESTRE DIN PVC							
1	CK35A+	Usi din PVC , montate cu dibluri din plastic, etansarea rosturilor cu spuma poliuretanica si cordon de silicon, având suprafata tocului:...până la 5 mp inclusiv;	mp	17.85	57.03	1,017.95	
				material:	12.00	214.20	
				manopera:	42.73	762.69	
				utilaj:	2.30	41.06	
				transport:	0.00	0.00	
2	672030A	Usi pvc, incl accesoriiile	mp	17.85	800.00	14,280.00	
				material:	800.00	14,280.00	
				manopera:	0.00	0.00	
				utilaj:	0.00	0.00	
				transport:	0.00	0.00	
3	CK02B+	Ferestre din PVC	mp	3.12	71.57	223.29	
				material:	36.33	113.36	
				manopera:	29.23	91.21	
				utilaj:	6.00	18.72	
				transport:	0.00	0.00	
4	672037A	Ferestre din profile pvc, incl accesoriiile	mp	3.12	800.00	2,496.00	
				material:	800.00	2,496.00	
				manopera:	0.00	0.00	
				utilaj:	0.00	0.00	
				transport:	0.00	0.00	
		procent	material	manopera	utilaj	transport	total

STADIUL FIZIC: [0223.1.5] - LUCRARI DE MONTARE USI SI FERESTRE DIN PVC

0	1	2	3	4	5 = 3 x 4
---	---	---	---	---	-----------

OBIECTUL: [0223.1] - LUCRARI DE BAZA

STADIUL FIZIC: [0223.1.5] - LUCRARI DE MONTARE USI SI FERESTRE DIN PVC

Recapitulatia: Recap 2019: CAM 2,25

Alte cheltuieli directe:

Contributie asiguratorie pentru munca (CAM)	2.2500 %	0.00	19.21	0.00	0.00	19.21
Total inclusiv Cheltuieli directe:		17,103.56	873.12	59.78	0.00	18,036.46
Cheltuieli indirecte	8.0000 %	1,368.28	69.85	4.78	0.00	1,442.92
Total inclusiv Cheltuieli indirecte:		18,471.85	942.97	64.56	0.00	19,479.37
Profit	5.0000 %	923.59	47.15	3.23	0.00	973.97
Total inclusiv Beneficiu:		19,395.44	990.12	67.78	0.00	20,453.34
TOTAL GENERAL (fara TVA):						20,453.34
TVA:	19.00%					3,886.13
TOTAL GENERAL:						24,339.47

OBIECTUL: [0223.1] - LUCRARI DE BAZA

STADIUL FIZIC: [0223.1.6] - LUCRARI DE ZIDARIE DIN BCA LA PERETI

1	CD07A1QS001	Zidarie din blocuri BCA grosime 20 cm	mc	1.64	149.52	245.82
				material:	2.00	3.29
				manopera:	147.52	242.53
				utilaj:	0.00	0.00
				transport:	0.00	0.00
2	20017642	Mortar de ciment - var M 50 Z	mc	0.10	450.00	45.00
				material:	450.00	45.00
				manopera:	0.00	0.00
				utilaj:	0.00	0.00
				transport:	0.00	0.00
3	20027731	Bloc zidarie BCA 20X25X60	mc	1.64	500.00	820.00
				material:	500.00	820.00
				manopera:	0.00	0.00
				utilaj:	0.00	0.00
				transport:	0.00	0.00
4	TRA06A15	Transportul rutier al betonului-mortarului cu autobetoniera de...5,5mc dist. =15km	tona	0.24	21.93	5.26
				material:	0.00	0.00
				manopera:	0.00	0.00
				utilaj:	0.00	0.00
				transport:	21.93	5.26

procent	material	manopera	utilaj	transport	total
Cheltuieli directe:	868.29	242.53	0.00	5.26	1,116.08

Recapitulatia: Recap 2019: CAM 2,25

Alte cheltuieli directe:

Contributie asiguratorie pentru munca (CAM)	2.2500 %	0.00	5.46	0.00	0.00	5.46
Total inclusiv Cheltuieli directe:		868.29	247.99	0.00	5.26	1,121.54
Cheltuieli indirecte	8.0000 %	69.46	19.84	0.00	0.42	89.72
Total inclusiv Cheltuieli indirecte:		937.75	267.83	0.00	5.68	1,211.26
Profit	5.0000 %	46.89	13.39	0.00	0.28	60.56
Total inclusiv Beneficiu:		984.64	281.22	0.00	5.97	1,271.82

0	1	2	3	4	5 = 3 x 4
---	---	---	---	---	-----------

OBIECTUL: [0223.1] - LUCRARI DE BAZA

STADIUL FIZIC: [0223.1.6] - LUCRARI DE ZIDARIE DIN BCA LA PERETI

TOTAL GENERAL (fara TVA):					1,271.82
---------------------------	--	--	--	--	----------

TVA:	19.00%				
------	--------	--	--	--	--

TOTAL GENERAL:					241.65
----------------	--	--	--	--	--------

					1,513.47
--	--	--	--	--	----------

OBIECTUL: [0223.1] - LUCRARI DE BAZA

STADIUL FIZIC: [0223.1.7] - LUCRARI DE COMPARTIMENTARE DIN PVC, LA CABINE

1	RPCG22A%[1]	Compartimentari-pereti din pvc	mp	25.00	101.20	2,529.95
				material:	0.00	0.00
				manopera:	101.20	2,529.95
				utilaj:	0.00	0.00
				transport:	0.00	0.00
2	292834712	Panou pvc de compartimentare, cu accesorile incluse	mp	25.00	400.00	10,000.00
				material:	400.00	10,000.00
				manopera:	0.00	0.00
				utilaj:	0.00	0.00
				transport:	0.00	0.00

procent	material	manopera	utilaj	transport	total
Cheltuieli directe:	10,000.00	2,529.95	0.00	0.00	12,529.95
Recapitulatia:	Recap 2019: CAM 2,25				

Alte cheltuieli directe:

Contributie asiguratorie pentru munca (CAM)	2.2500 %	0.00	56.92	0.00	0.00	56.92
---	----------	------	-------	------	------	-------

Total inclusiv Cheltuieli directe:	10,000.00	2,586.87	0.00	0.00	12,586.87
------------------------------------	-----------	----------	------	------	-----------

Cheltuieli indirecte	8.0000 %	800.00	206.95	0.00	0.00	1,006.95
----------------------	----------	--------	--------	------	------	----------

Total inclusiv Cheltuieli indirecte:	10,800.00	2,793.82	0.00	0.00	13,593.82
--------------------------------------	-----------	----------	------	------	-----------

Profit	5.0000 %	540.00	139.69	0.00	0.00	679.69
--------	----------	--------	--------	------	------	--------

Total inclusiv Beneficiu:	11,340.00	2,933.51	0.00	0.00	14,273.51
---------------------------	-----------	----------	------	------	-----------

TOTAL GENERAL (fara TVA):					14,273.51
---------------------------	--	--	--	--	-----------

TVA:	19.00%				
------	--------	--	--	--	--

TOTAL GENERAL:					2,711.97
----------------	--	--	--	--	----------

					16,985.48
--	--	--	--	--	-----------

OBIECTUL: [0223.1] - LUCRARI DE BAZA

STADIUL FIZIC: [0223.1.8] - LUCRARI DE PARDOSEALA, INCLUSIV SAPA

1	CG06XA[1]	Pardoseli din placi de gresie ceram.cu placi patrate/dreptun	mp	33.32	83.47	2,781.34
				material:	0.00	0.00
				manopera:	67.47	2,247.94
				utilaj:	16.01	533.40
				transport:	0.00	0.00
2	20013092	Adeziv gresie si faianta	kg	167.00	4.00	668.00
				material:	4.00	668.00
				manopera:	0.00	0.00
				utilaj:	0.00	0.00
				transport:	0.00	0.00
3	20018280	GRESIE CERAMICA ANTIDERAPANTA	mp	33.32	90.00	2,998.80
				material:	90.00	2,998.80
				manopera:	0.00	0.00
				utilaj:	0.00	0.00
				transport:	0.00	0.00

STADIUL FIZIC: [0223.1.9] - LUCRARI DE VOPSITORIE

0	1		2	3	4	5 = 3 x 4
OBIECTUL: [0223.1] - LUCRARI DE BAZA						
STADIUL FIZIC: [0223.1.9] - LUCRARI DE VOPSITORIE						
1	CN05A%	Vopsitorii interioare cu vopsele lavabile acrilice aplicate pe suport de glet de ipsos	mp	85.20	36.40	3,101.06
				material:	0.42	35.44
				manopera:	35.98	3,065.62
				utilaj:	0.00	0.00
				transport:	0.00	0.00
2	200286221	Vopsea lavabila pentru interior	kg	426.00	7.00	2,982.00
				material:	7.00	2,982.00
				manopera:	0.00	0.00
				utilaj:	0.00	0.00
				transport:	0.00	0.00
procent		material	manopera	utilaj	transport	total
Cheltuieli directe:		3,017.44	3,065.62	0.00	0.00	6,083.06

Recapitulatia: Recap 2019: CAM 2,25

Alte cheltuieli directe:

Contributie asiguratorie pentru munca (CAM)	2.2500 %	0.00	68.98	0.00	0.00	68.98
Total inclusiv Cheltuieli directe:		3,017.44	3,134.60	0.00	0.00	6,152.04
Cheltuieli indirecte	8.0000 %	241.40	250.77	0.00	0.00	492.16
Total inclusiv Cheltuieli indirecte:		3,258.84	3,385.36	0.00	0.00	6,644.20
Profit	5.0000 %	162.94	169.27	0.00	0.00	332.21
Total inclusiv Beneficiu:		3,421.78	3,554.63	0.00	0.00	6,976.41
TOTAL GENERAL (fara TVA):						6,976.41
TVA:	19.00%					1,325.52
TOTAL GENERAL:						8,301.93

OBIECTUL: [0223.1] - LUCRARI DE BAZA**STADIUL FIZIC: [0223.1.10] - LUCRARI DE MONTARE SI ACHIZITIONARE OBIECTE SANITARE**

1	RPSC24A#	Montarea vasului de closet complet echipat din semiportelan, portelan sanitar, etc..., cu rezervorul de apa montat la inaltime, avand sifonul interior de... Tip S	buc	7.00	251.87	1,763.09
				material:	0.00	0.00
				manopera:	251.87	1,763.09
				utilaj:	0.00	0.00
				transport:	0.00	0.00
2	244276311	Vas closet complet echipat persoane cu dizabilitati	buc	1.00	1,200.00	1,200.00
				material:	1,200.00	1,200.00
				manopera:	0.00	0.00
				utilaj:	0.00	0.00
				transport:	0.00	0.00
3	2442740	Vas closet orhideea alb cod 79se6802	buc	6.00	227.79	1,366.74
				material:	227.79	1,366.74
				manopera:	0.00	0.00
				utilaj:	0.00	0.00
				transport:	0.00	0.00
4	RPSC21A#	Montarea lavoarului din semiportelan, portelan sanitar, etc., inclusiv pentru handicapati, avind teava de scurgere din material plastic, montat pe... console fixate pe zid de caramida sau b.c.a	buc	3.00	224.88	674.65
				material:	0.00	0.00
				manopera:	224.88	674.65
				utilaj:	0.00	0.00
				transport:	0.00	0.00

STADIUL FIZIC: [0223.1.10] - LUCRARI DE MONTARE SI ACHIZITIONARE OBIECTE SANITARE

0	1	2	3	4	5 = 3 x 4
---	---	---	---	---	-----------

OBIECTUL: [0223.1] - LUCRARI DE BAZA

STADIUL FIZIC: [0223.1.10] - LUCRARI DE MONTARE SI ACHIZITIONARE OBIECTE SANITARE

5	2402229	Lavoar perosoane cu dizabilitati	buc	1.00	800.00	800.00
				material:	800.00	800.00
				manopera:	0.00	0.00
				utilaj:	0.00	0.00
				transport:	0.00	0.00
6	2308542	Lavoar ceramica cu etajera, semipicior susp pentru lavoar	buc	2.00	300.00	600.00
				material:	300.00	600.00
				manopera:	0.00	0.00
				utilaj:	0.00	0.00
				transport:	0.00	0.00
7	CMj30F14A3	Obiecte sanitare si armaturi...Montare diverse accesorii sanit. — portprosop, oglinda, sapuniera, suport hirtie igienica	buc	8.00	44.98	359.81
				material:	0.00	0.00
				manopera:	44.98	359.81
				utilaj:	0.00	0.00
				transport:	0.00	0.00
8	20020607	Set portprosop, oglinda, sapuniera, suport hirtie	set	2.00	400.00	800.00
				material:	400.00	800.00
				manopera:	0.00	0.00
				utilaj:	0.00	0.00
				transport:	0.00	0.00
9	17000327801	Boiler electric 100L, ICL MONTATUL	buc	1.00	900.00	900.00
				material:	900.00	900.00
				manopera:	0.00	0.00
				utilaj:	0.00	0.00
				transport:	0.00	0.00

procent	material	manopera	utilaj	transport	total
Cheltuieli directe:	5,666.74	2,797.56	0.00	0.00	8,464.30

Recapitulatia: Recap 2019: CAM 2,25

Alte cheltuieli directe:

Contributie asiguratorie pentru munca (CAM)	2.2500 %	0.00	62.95	0.00	0.00	62.95
Total inclusiv Cheltuieli directe:		5,666.74	2,860.50	0.00	0.00	8,527.24
Cheltuieli indirecte	8.0000 %	453.34	228.84	0.00	0.00	682.18
Total inclusiv Cheltuieli indirecte:		6,120.08	3,089.34	0.00	0.00	9,209.42
Profit	5.0000 %	306.00	154.47	0.00	0.00	460.47
Total inclusiv Beneficiu:		6,426.08	3,243.81	0.00	0.00	9,669.89
TOTAL GENERAL (fara TVA):						9,669.89
TVA:	19.00%					1,837.28
TOTAL GENERAL:						11,507.17

OBIECTUL: [0223.1] - LUCRARI DE BAZA

STADIUL FIZIC: [0223.1.11] - LUCRARI DE ALIMENTARE CU APA

1	SA20B#	Teava din material plastic(pp,pe,pp-) avand diametrul d=25mm, alim cu apa	m	40.00	44.98	1,799.07
				material:	0.00	0.00
				manopera:	44.98	1,799.07
				utilaj:	0.00	0.00
				transport:	0.00	0.00

STADIUL FIZIC: [0223.1.11] - LUCRARI DE ALIMENTARE CU APA

0	1	2	3	4	5 = 3 x 4
---	---	---	---	---	-----------

OBIECTUL: [0223.1] - LUCRARI DE BAZA

STADIUL FIZIC: [0223.1.11] - LUCRARI DE ALIMENTARE CU APA

2	7106272	Teava din polietilena PE 80 SDR11 dexT = 25mm, pn6	m	40.00	8.07	322.80
				material:	8.07	322.80
				manopera:	0.00	0.00
				utilaj:	0.00	0.00
				transport:	0.00	0.00

procent	material	manopera	utilaj	transport	total
Cheltuieli directe:	322.80	1,799.07	0.00	0.00	2,121.87

Recapitulatia: Recap 2019: CAM 2,25

Alte cheltuieli directe:

Contributie asiguratorie pentru munca (CAM)	2.2500 %	0.00	40.48	0.00	0.00	40.48
Total inclusiv Cheltuieli directe:		322.80	1,839.55	0.00	0.00	2,162.35
Cheltuieli indirecte	8.0000 %	25.82	147.16	0.00	0.00	172.99
Total inclusiv Cheltuieli indirecte:		348.62	1,986.72	0.00	0.00	2,335.34
Profit	5.0000 %	17.43	99.34	0.00	0.00	116.77
Total inclusiv Beneficiu:		366.06	2,086.05	0.00	0.00	2,452.11
TOTAL GENERAL (fara TVA):						2,452.11
TVA:	19.00%					465.90
TOTAL GENERAL:						2,918.01

OBIECTUL: [0223.1] - LUCRARI DE BAZA

STADIUL FIZIC: [0223.1.12] - LUCRARI DE CANALIZARE

1	CMj30B03B1 [1]	Conducte de canalizare d=50mm	ml	12.00	67.47	809.58
				material:	0.00	0.00
				manopera:	67.47	809.58
				utilaj:	0.00	0.00
				transport:	0.00	0.00
2	2001462111	Teava PVC d=50mm	m	12.00	12.00	144.00
				material:	12.00	144.00
				manopera:	0.00	0.00
				utilaj:	0.00	0.00
				transport:	0.00	0.00
3	ACA07B-1% [1]	Montarea in pamant, a tevilor din PVC tip 4(G) sau 3(M), avand diametrul de: 110-160mm pentru subtraversari cabluri, canale, telefonie, etc.	m	20.00	90.04	1,800.90
				material:	0.00	0.00
				manopera:	89.95	1,799.07
				utilaj:	0.09	1.83
				transport:	0.00	0.00
4	200146222	Teava PVC d=110mm	m	20.00	30.45	609.00
				material:	30.45	609.00
				manopera:	0.00	0.00
				utilaj:	0.00	0.00
				transport:	0.00	0.00

procent	material	manopera	utilaj	transport	total
Cheltuieli directe:	753.00	2,608.65	1.83	0.00	3,363.48

STADIUL FIZIC: [0223.1.12] - LUCRARI DE CANALIZARE

0	1	2	3	4	5 = 3 x 4
---	---	---	---	---	-----------

OBIECTUL: [0223.1] - LUCRARI DE BAZA

STADIUL FIZIC: [0223.1.12] - LUCRARI DE CANALIZARE

Recapitulatia: Recap 2019: CAM 2,25

Alte cheltuieli directe:

Contributie asiguratorie pentru munca (CAM)	2.2500 %	0.00	58.69	0.00	0.00	58.69
Total inclusiv Cheltuieli directe:		753.00	2,667.35	1.83	0.00	3,422.17
Cheltuieli indirecte	8.0000 %	60.24	213.39	0.15	0.00	273.77
Total inclusiv Cheltuieli indirecte:		813.24	2,880.74	1.97	0.00	3,695.95
Profit	5.0000 %	40.66	144.04	0.10	0.00	184.80
Total inclusiv Beneficiu:		853.90	3,024.77	2.07	0.00	3,880.75
TOTAL GENERAL (fara TVA):						3,880.75
TVA:	19.00%					737.34
TOTAL GENERAL:						4,618.09
TOTAL Cheltuieli directe:		57,845.62	41,952.42	5,330.48	738.46	105,866.97
TOTAL Recapitulatie:		7,751.31	6,692.04	714.28	98.95	15,256.60
TOTAL GENERAL (fara TVA):		65,596.94	48,644.46	6,044.77	837.42	121,123.57
TVA:	19.00%					23,013.48
TOTAL GENERAL:						144,137.05

Intocmit documentatie:

SC DORUCON PROIECT PDT SRL

Director General,

Ing Dumitru-Teodor Posea



OBIECTIV: [0223] - AMENAJARE SI DOTARE GRUP
SANITAR. SCOALA BUDA CRACIUNESTI
Beneficiar: UAT COMUNA CISLAU
Proiectant: _____
Executant: _____

Proiect: _____ nr: _____
Plansa: _____ nr: _____
Faza: _____

**C6cp - LISTA cuprinzand consumurile de resurse materiale
cumulat pe proiect**

Nr. crt.	Denumirea resursei materiale	U.M.	Consumul cuprins in oferta	Pret unitar (exclusiv TVA) -lei-	Valoarea (exclusiv TVA) -lei-	Furnizorul	Greu-tatea -tone-
0	1	2	3	4	5 = 3 x 4	6	7
1	20018280 GRESIE CERAMICA ANTIDERAPANTA	mp	33.32	90.00	2,998.80		
2	20013092 Adeziv gresie si faianta	kg	393.69	4.00	1,574.76		
3	7800857 Amorsa pt. vopsea lavabila	kg	6.82	5.20	35.44		
4	6202894 Apa	mc	1.87	4.09	7.65		
5	6202818 Apa industriala pentru mortare si betoane de la retea	mc	0.16	4.09	0.67		
6	6202818 Apa industriala pentru mortare si betoane de la retea	mc	1.72	4.44	7.64		
7	20033557 Banda autoadeziva (armare rosturi) 90 m/rola	m	75.01	0.23	17.25		
8	20033566 Banda etansare (adeziva) din PE (3 mm x 90 mm) pt. profil UW 100 , 30 m/rola	m	56.26	2.09	117.58		
9	20027731 Bloc zidarie BCA 20X25X60	mc	1.64	500.00	820.00		
10	17000327801 Boiler electric 100L, ICL MONTATUL	buc	1.00	900.00	900.00		
11	20010075 Cale portante si distantiere	buc	119.58	2.00	239.16		
12	20033575 Chit acrilic (permanent elastic) sub forma de cordon pe contur	m	121.89	3.17	386.38		
13	2100414 Ciment II A 32,5(Pa 35) vrac	kg	2,331.00	1.00	2,331.00		
14	5886942 Cuie cu cap conic tip A pentru constructii 3x70 OL 34 s 2111	kg	0.70	6.55	4.59		
15	6719275 Diblu PVC marimea 3 nii-1030-75	buc	4.93	0.41	2.02		
16	20010077 Dibluri expandabile L= 115 mm	buc	21.84	2.94	64.21		
17	2904169 Dulap rasin.cl.b.gR = 28-58mmL = 3-3,5m laT = 16-30cmlung.tiv	mc	0.07	1,200.00	88.70		
18	2904339 Dulap rasinos tivit clasa A gR = 38mm lun G = 3,50m s 942	mc	0.00	1,200.00	3.36		
19	2400294 Faianta alba	mp	48.13	90.00	4,331.70		
20	672037A Ferestre din profile pvc, incl accesorii	mp	3.12	800.00	2,496.00		
21	2308542 Lavoar ceramica cu etajera, semipicior susp pentru lavare	buc	2.00	300.00	600.00		


LISTA cuprinzand consumurile de resurse materiale

0	1	2	3	4	5 = 3 x 4	6	7
22	2402229 Lavoar perosoane cu dizabilitati	buc	1.00	800.00	800.00		
23	8000702 Materiale de prindere	kg	0.62	8.25	5.08		
24	20017642 Mortar de ciment - var M 50 Z	mc	0.10	450.00	45.00		
25	2200525 Nisip sortat nespalat de rau si lacuri 0,0-7,0 mm	mc	5.72	120.00	685.98		
26	292834712 Panou pvc de compartimentare, cu accesorii incluse	mp	25.00	400.00	10,000.00		
27	20033572 Pasta de finisare Rigips SUPER TOP, sac 20 kg	kg	37.50	1.36	51.01		
28	2201751 Piatra sparta pentru drumuri roca sedimentara 40-63 mm	mc	6.11	110.00	671.55		
29	2200317 Pietris ciuruit spalati de mal 15-30 mm	mc	1.50	120.00	179.82		
30	2200288 Pietris ciuruit spalati de mal 7-15 mm	mc	1.50	108.56	162.68		
31	20032555 Placa Rigips RBI 12,5x1200x2600 mm, tip H2, muchie pro	mp	72.68	17.00	1,235.56		
32	20032530 Placa Rigips RF 12,5x1200x2000 mm, tip F, ROSU	mp	21.08	12.00	252.96		
33	20018006 PLACI VATA MINERALA TIP G 100 1200X 600 X 100 MM	MP	46.88	18.00	843.84		
34	2000913 Plase sudate tip 111 GQ 196(45,7 kg/buc) OL 37-1N	kg	420.00	4.10	1,722.00		
35	2407737 Plinta gresie	mp	3.20	90.00	288.00		
36	20033565 Profil (montant) CW 100, L = 4,0 m, Rigiprofil	m	131.26	11.00	1,443.90		
37	20033564 Profil (sina de ghidaj) UW 100, L = 4,0 m, Rigiprofil	m	37.50	11.00	412.54		
38	3803207 Sarma moale obisnuita D = 2 mm, OL 32, s 889	kg	0.56	6.16	3.45		
39	2903995 Scindura rasin lunga tiv cls D gR = 24mm L = 4,00m s 942	mc	0.08	1,200.00	92.40		
40	20020607 Set portprosop, oglinda, sapuniera, suport hirtie	set	2.00	400.00	800.00		
41	20010080 Spuma poliuretana	l	0.31	49.30	15.38		
42	20010081 Spuma siliconica	l	0.22	40.34	8.81		
43	20033574 Surub autofiletant Hart Fix, L = 25 mm, ø 3,9 mm, 1000 buc/cutie	buc	1,593.92	0.10	159.39		
44	5836492 Surub cu cap bombat crestati 5 x 60 f1 s	buc	4.93	0.12	0.59		
45	20033506 Surub cu diblu 6x45 mm, 100 buc/cutie	buc	75.01	0.20	15.00		
46	7106272 Teava din polietilena PE 80 SDR11 dexT = 25mm, pn6	m	40.00	8.07	322.80		
47	200146222 Teava PVC d=110mm	m	20.00	30.45	609.00		
48	2001462111 Teava PVC d=50mm	m	12.00	12.00	144.00		

LISTA cuprinzand consumurile de resurse materiale

0	1	2	3	4	5 = 3 x 4	6	7
49	6201084 Ulei emulsionabil pentru decofrare betoane stas 11382	kg	0.84	22.88	19.22		
50	672030A Usi pvc, incl accesoriiile	mp	17.85	800.00	14,280.00		
51	244276311 Vas closet complet echipat persoane cu dizabilitati	buc	1.00	1,200.00	1,200.00		
52	2442740 Vas closet orhideea alb cod 79se6802	buc	6.00	227.79	1,366.74		
53	200286221 Vopsea lavabila pentru interior	kg	426.00	7.00	2,982.00		
Valoare directa			lei		57,845.62		
Recapitulatie			lei		7,751.31		
TOTAL			lei		65,596.94		
TOTAL			euro				

INTOCMIT DOCUMENTATIE
SC DORUCONS PROIECT PDT SRL
Director General,
Ing. Dumitru-Teodor Posea

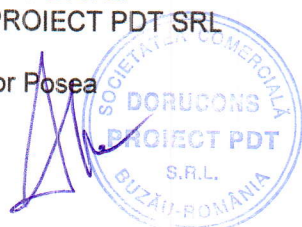

OBIECTIV: [0223] - AMENAJARE SI DOTARE GRUP
SANITAR. SCOALA BUDA CRACIUNESTI
Beneficiar: UAT COMUNA CISLAU

Proiect: _____ nr: _____
Plansa: _____ nr: _____
Faza: _____

Proiectant: _____
Executant: _____

**C7cp - LISTA cuprinzand consumurile cu mana de lucru
cumulat pe proiect**

Nr. crt.	Denumirea meseriei	Consumul cu manopera - (om/ore)-	Tariful mediu - lei/ora-	Valoarea (exclusiv TVA) - lei-	Procentul
0	1	2	3	4 = 2 x 3	5
1	13 Betonist	57.82	44.98	2,600.61	
2	10741 Dulgher constructii	16.28	44.98	732.19	
3	11141 Fierar beton	6.72	44.98	302.24	
4	320546 Instalator	26.00	44.98	1,169.40	
5	12051 Instalator alimentare cu apa	40.00	44.98	1,799.07	
6	11641 Instalator sanitar	94.20	44.98	4,236.81	
7	100 Muncitor calificat	100.14	44.98	4,503.97	
8	19900 Muncitor deserv.ctii montj.	24.56	44.98	1,104.46	
9	19920 Muncitor deserv.ctii montj. 2	25.00	44.98	1,124.42	
10	49921 Muncitor deservire	178.73	44.98	8,038.50	
11	29931 Muncitor deservire constructii masini	0.00	44.98	0.01	
12	19921 Muncitor deservire constructii-montaj	4.06	44.98	182.61	
13	1254C Muncitor foraje 4	31.25	44.98	1,405.53	
14	319711 Muncitor incarcare-descarcare materiale	20.93	44.98	941.57	
15	49 Muncitor necalificat	70.65	44.98	3,177.78	
16	19600 Sapator	8.33	44.98	374.43	
17	20000001 Specialist montare gips carton	140.64	44.98	6,325.54	
18	60191 Tamplar	13.90	44.98	625.13	
19	13400 Zidar	5.39	44.98	242.53	
20	13300 Zugrav vopsitor	68.16	44.98	3,065.62	
Total ore manopera:		932.76			
Valoare directa		lei		41,952.42	
Recapitulatie		lei		6,692.04	
TOTAL		lei		48,644.46	
TOTAL		euro			

Intocmit documentatie

SC DORUCONS PROIECT PDT SRL

Director

Ing. POSEA DUMITRU-TEODOR



OBIECTIV: [0223] - AMENAJARE SI DOTARE GRUP
SANITAR. SCOALA BUDA CRACIUNESTI
Beneficiar: UAT COMUNA CISLAU

Proiect: _____ nr: _____

Plansa: _____ nr: _____

Proiectant: _____


Faza: _____

Executant: _____

**C8cp - LISTA cuprinzand consumurile de ore de functionare a utilajelor de constructii
cumulat pe proiect**

Nr. crt.	Denumirea utilajului de constructii	Ore de functionar e	Tariful unitar (exclusiv TVA) -lei/ora-	Valoarea (exclusiv TVA) -lei-
0	1	2	3	4 = 2 x 3
1	7301 Bob elevator mobil cu electromotor de 4,5 kw	0.36	115.00	41.06
2	2801 Ciocan pneum(exclusiv consum aer) 8-15 kg	1.08	3.04	3.29
3	20000003 Electropompa de apa 4 - 6 kw	0.02	91.29	1.83
4	7680 Fierastrau mecanic (circular)	0.84	186.00	156.24
5	6702 Macara de fereastră 0,15tf	1.26	57.17	72.13
6	2036 Malaxor pt.mortar	1.36	25.21	34.41
7	2509 Motocompresor mobil joasa presiune 4,0-5,9 mc/min	1.08	114.00	123.31
8	20000001 Utilaj de ridicat	0.06	300.00	18.72
9	2425 Utilaj de ridicat pt. lucrari de finisaj	16.27	300.00	4,879.50
	Total ore utilaje:	22.33		
	Valoare directa	lei		5,330.48
	Recapitulatie	lei		714.28
	TOTAL	lei		6,044.77
	TOTAL	euro		

INTOCMIT DOCUMENTATIE
SC DORUCONS PROIECT PDT SRL
Director General,
Ing. Dumitru-Teodor Posea

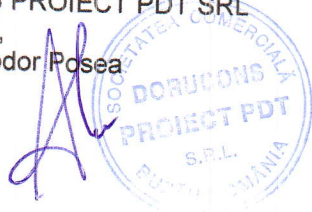


OBIECTIV: [0223] - AMENAJARE SI DOTARE GRUP
SANITAR. SCOALA BUDA CRACIUNESTI
Beneficiar: UAT COMUNA CISLAU
Proiectant: _____
Executant: _____

Proiect: _____ nr: _____
Plansa: _____ nr: _____
Faza: _____

**C9cp - LISTA cuprinzand consumurile privind transporturile
cumulat pe proiect**


Nr. crt.	Tipul de transport	Tone transportate	Km par-cursi	Ore de func-tio-nare	Tariful unitar(exclu-siv TVA)-lei/ton a/km-	Valoarea (exclusiv TVA) -lei-
0	1	2	3	4	5	6 = 2 x 3 x 5
Transport rutier						
1	TRA06A15 Transportul rutier al betonului-mortarului cu autobetoniera de...5,5mc dist. =15km	13.56	15.00	0.30	1.46	297.37
2	TRA01A15 Transportul rutier al...materialelor,semifabricatelor cu autobasculanta pe dist.= 15 km.	11.10	15.00	0.30	1.17	194.69
3	TRA01A05P Transportul rutier al...pamantului sau molozului cu autobasculanta dist.= 5 km	24.64	5.00	0.10	2.00	246.40
Valoare directa			lei			738.46
Recapitulatie			lei			98.95
TOTAL			lei			837.42
TOTAL			euro			

INTOCMIT DOCUMENTATIE
SC DORUCONS PROIECT PDT SRL
Director General,
Ing. Dumitru-Teodor Posea

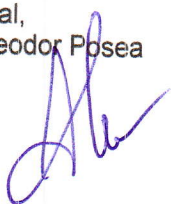


RELEVU - AMENAJARE G.S. SCOALA BUDA-CRACIUNESTI, COMUNA CISLAU

SC 1:50

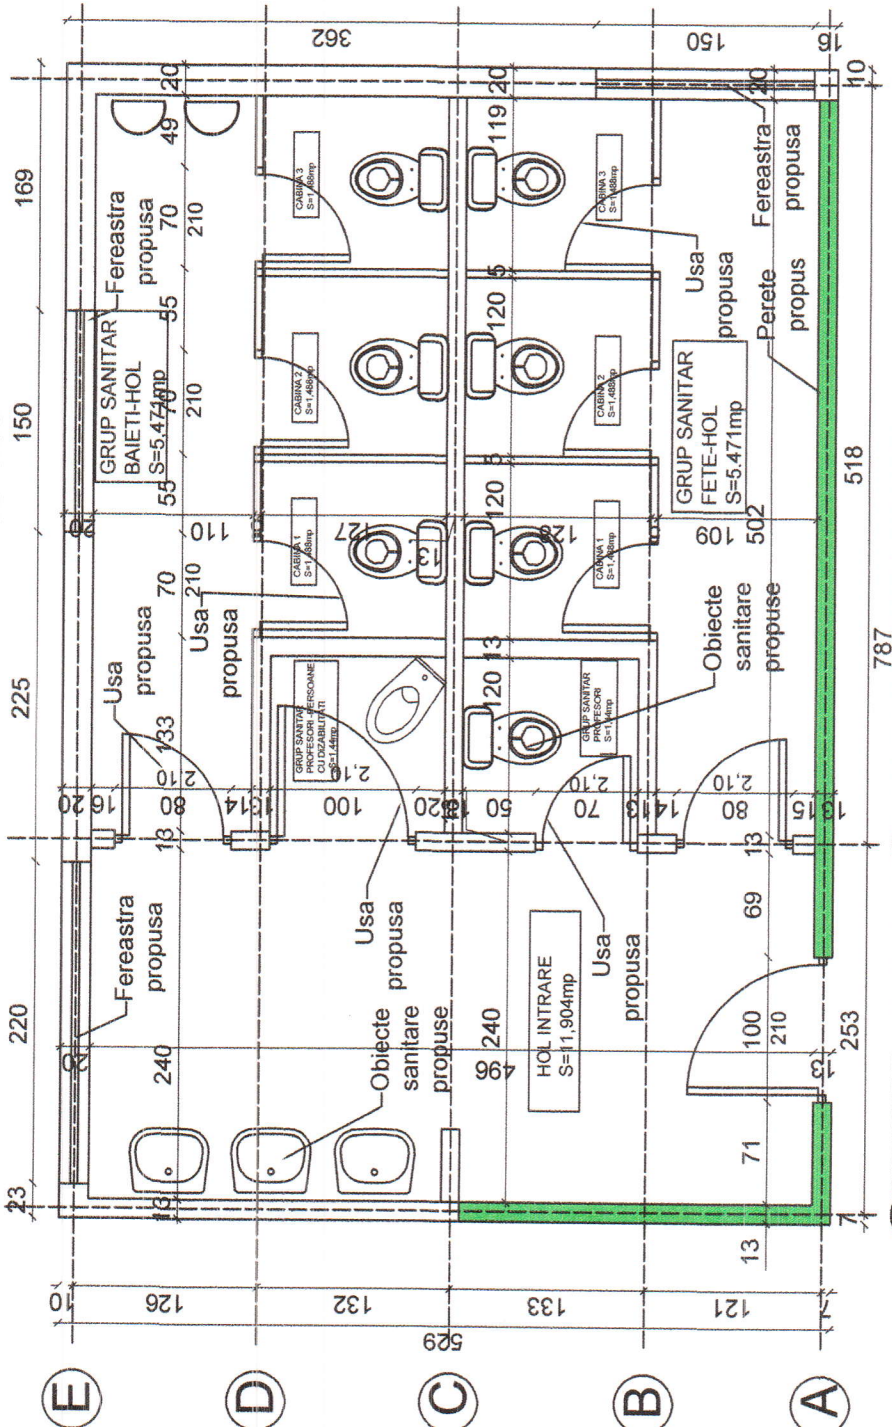

3

2

1

S.C. DORUCONS PROIECT PDT S.R.L. J10/1122/2017, STR. CALEA M. VITEAZU, NR 199, ORAS NEHOIU, JUDET BUZAU			BENEFICIAR: SCOALA GIMNAZIALA BUDA-CRACIUNESTI-COMUNA CISLAU		PROIECT NR. 38/2024
SEF PROIECT	NUME SI PRENUME	SEMNATURA	SCARA: 1:50	DENUMIRE PROIECT AMENAJARE SI DOTARE GRUP SANITAR, SCOALA BUDA-CRACIUNESTI	FAZA: DATD
PROIECTAT	ING. POSEA DUMITRU TEODOR		DATA: IULIE 2024		PLANSĂ NR. A01
DESENAT	ING. POSEA DUMITRU TEODOR			RELEVU	