


RELEVU CORP C1
Scara 1:100


Numar incapere	Denumire incapere	Suprafata (mp)
1	Sala mese	448.4
2	Uscatorie	22.2
3	Hol	49.5
Suprafata utila (mp) = 520.1 mp		
4	Scari	5.6
Suprafata totala(mp)=525.7mp		
Numele si prenumele executantului: IONITA ALEXANDRU Categ A, seria RO-B-F nr. 2076		Data
		Januarie 2024
Receptionat,		
Semnatura si stampila :		Data

Nr. Cadastral	Suprafată	Adresa imobilului	
64432		Strada Carierei nr. 58, Tarla 18, 19, 20, Parcelele 72, 102, 103, 109, 112, 113, 114, 115, 116, 117, 118, 119, 120, 121, 122, 123, 124, 125, 126, 127, 133, 135, 144, Lot 1, Sat Clinceni, Comuna Clinceni, Judetul Ilfov	
Carte Funciară nr.		UAT	CLINCENI

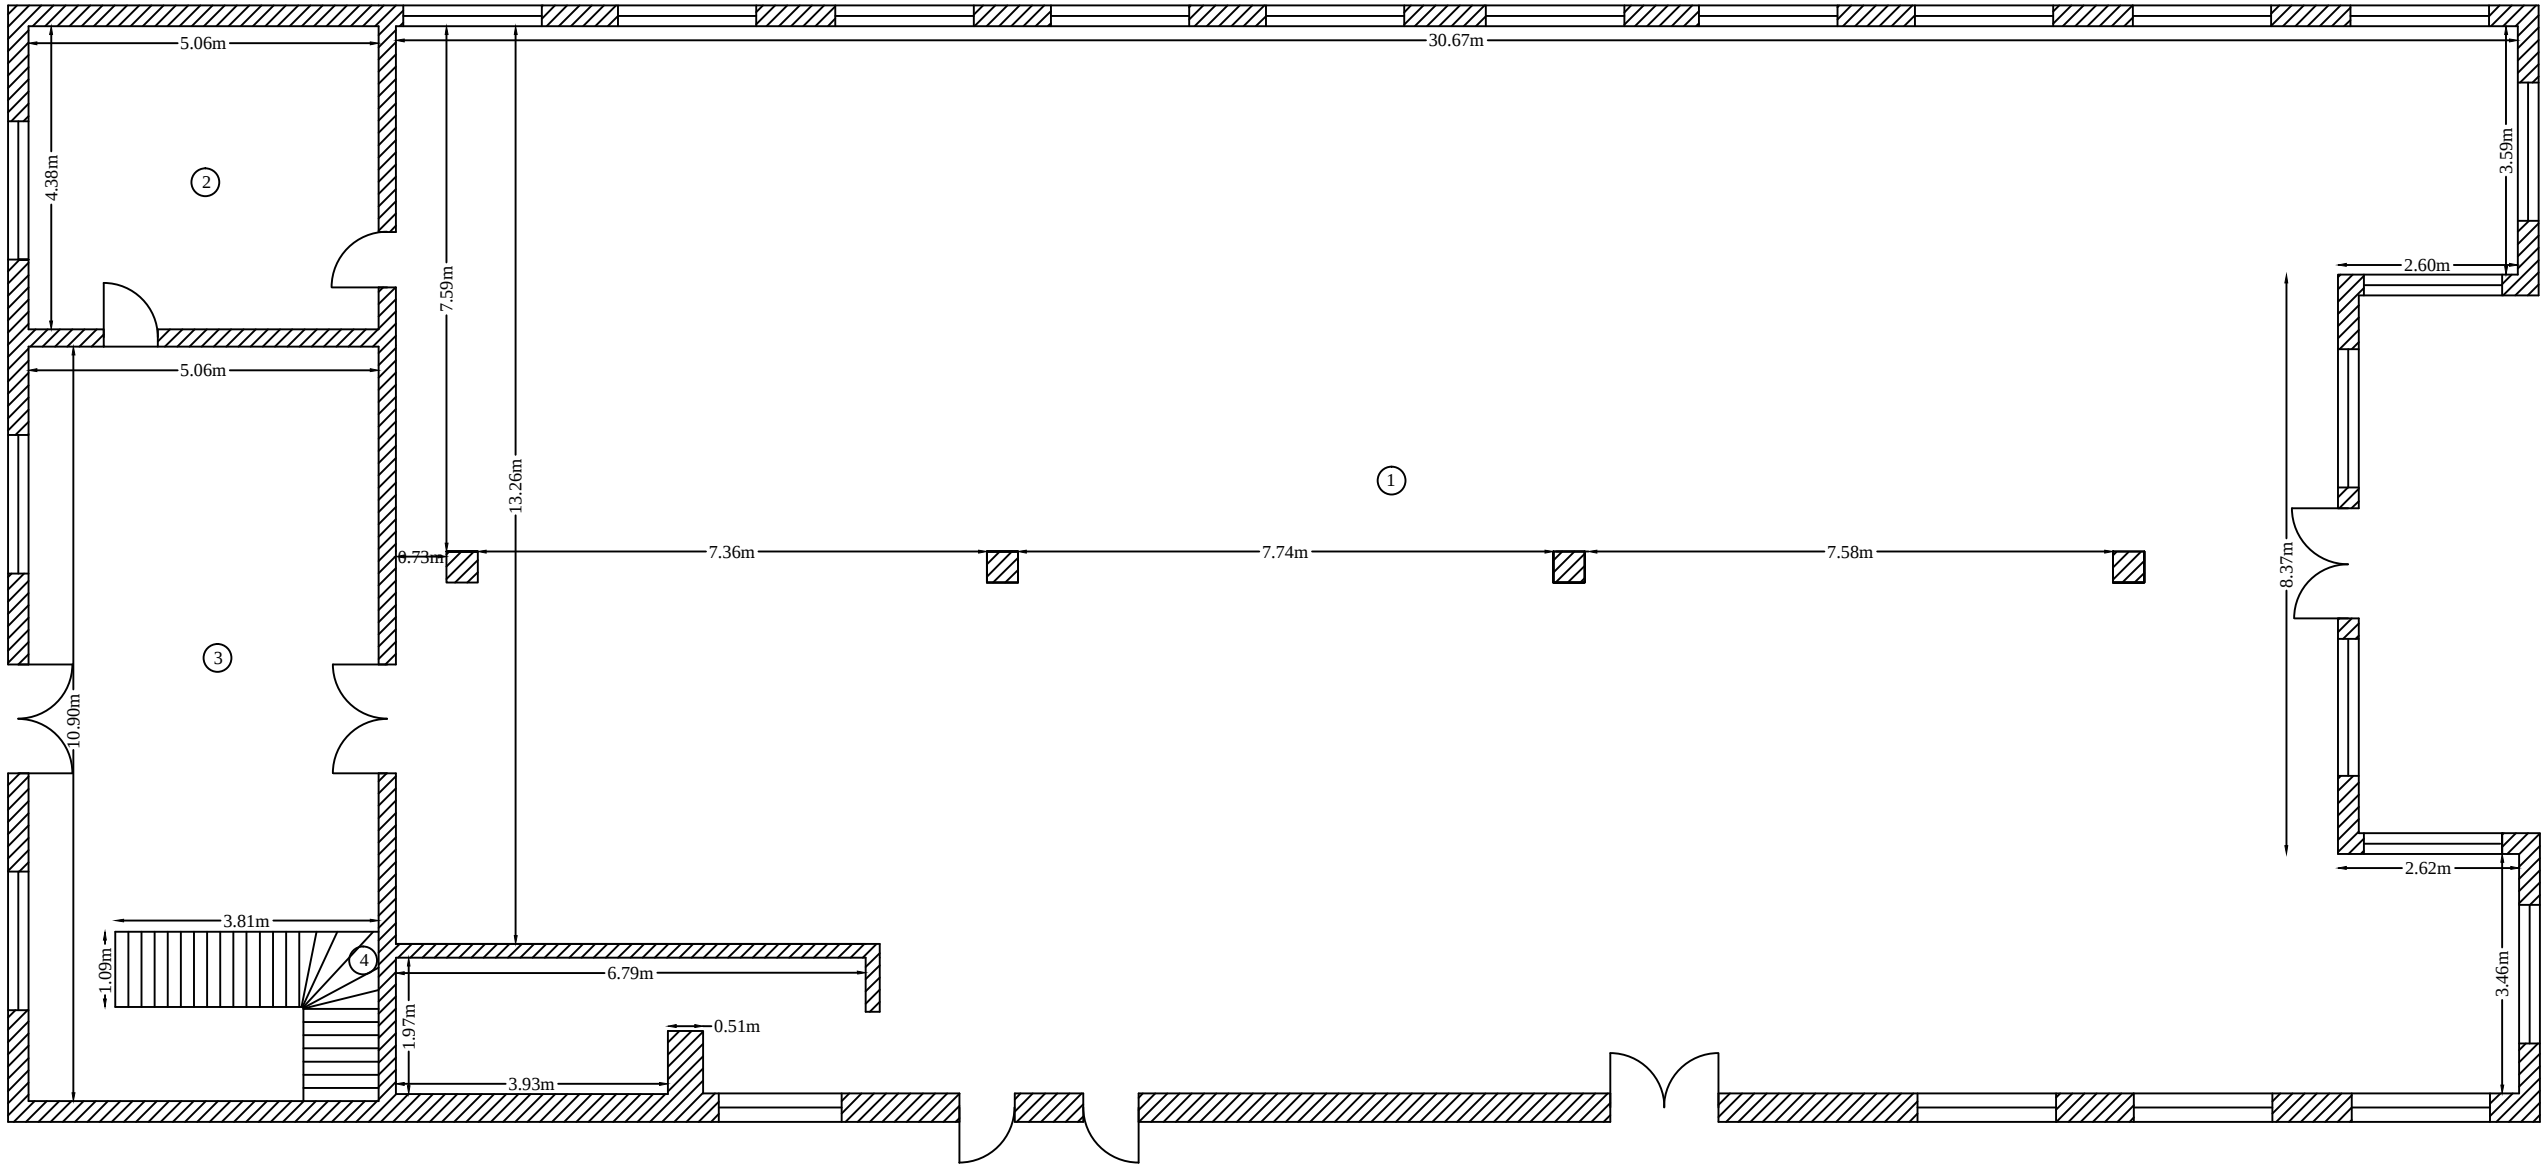

RELEVEU CORP C2
Scara 1:100

Nr. Cadastral	Suprafață	Adresa imobilului	
64432		Strada Carierei nr. 58, Tarla 18, 19, 20, Parcelele 72, 102, 103, 109, 112, 113, 114, 115, 116, 117, 118, 119, 120, 121, 122, 123, 124, 125, 126, 127, 133, 135, 144, Lot 1, Sat Clinceni, Comuna Clinceni, Judetul Ilfov	
Carte Funciară nr.		UAT	CLINCENI

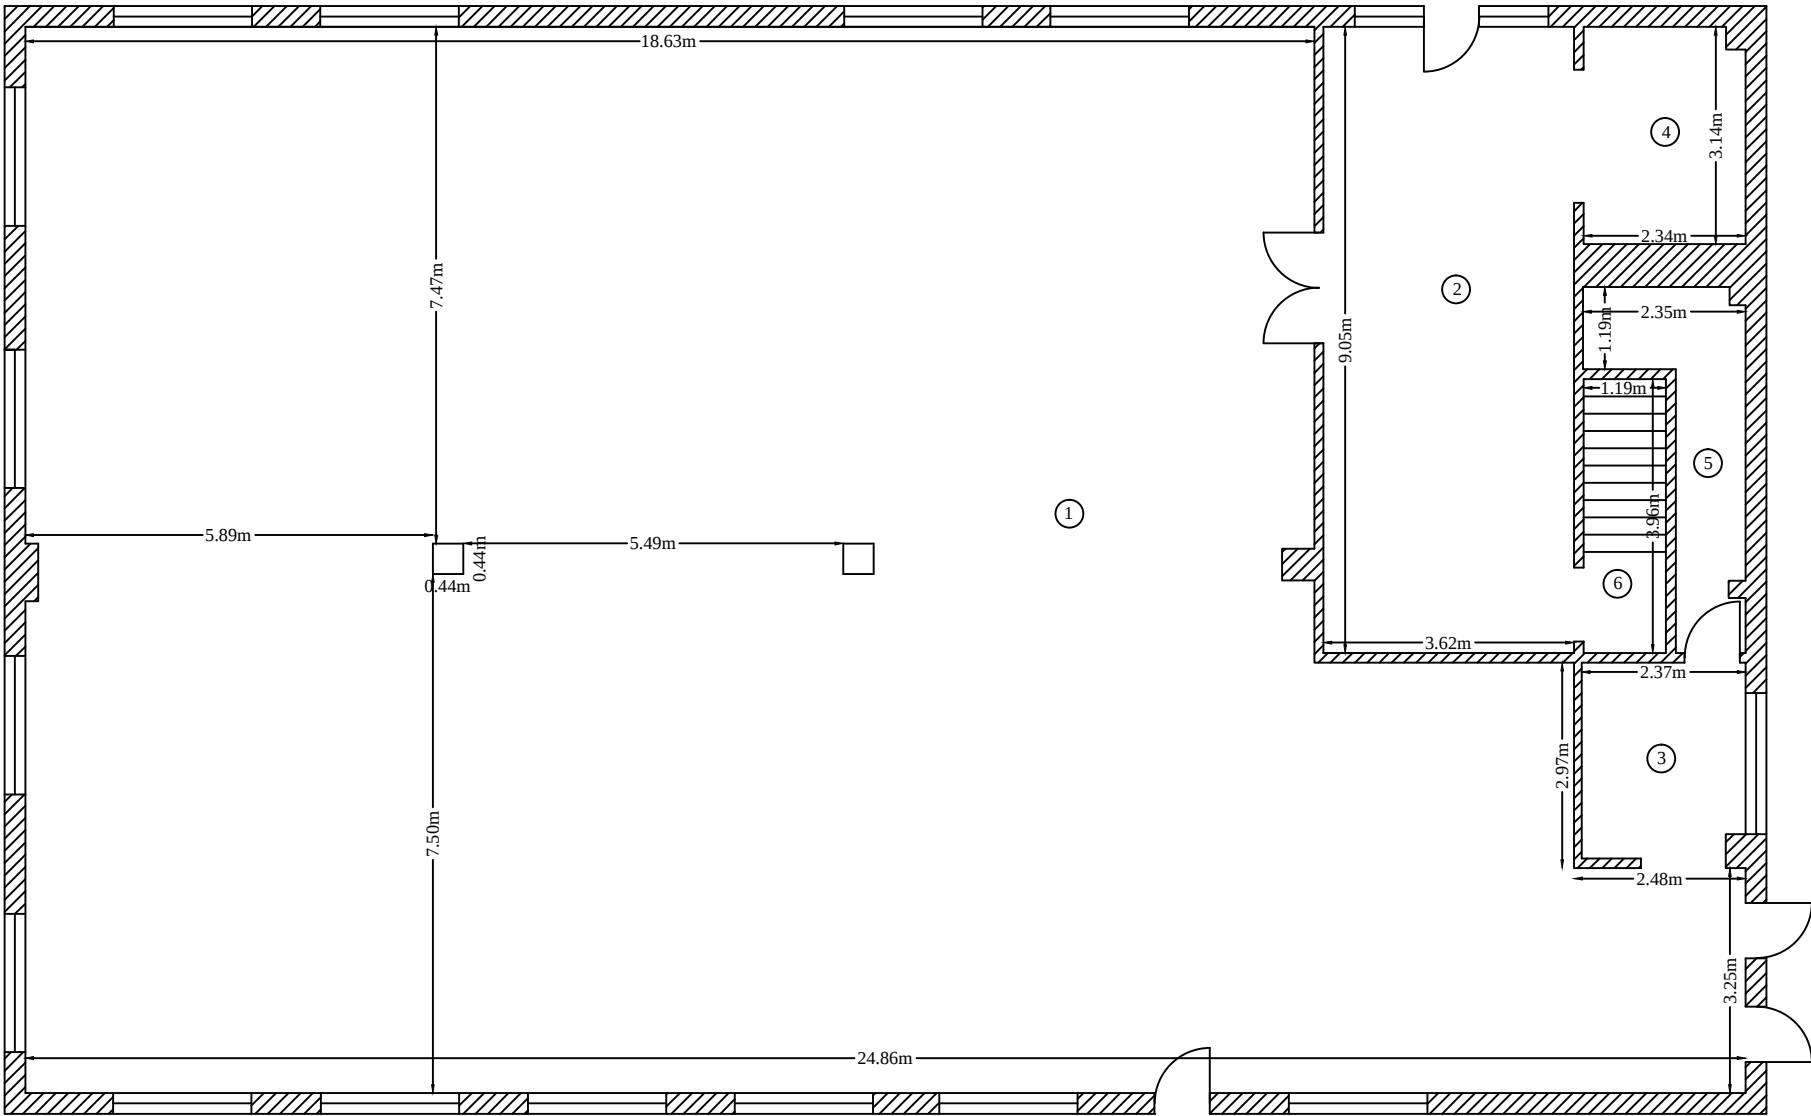


Numar incapere	Denumire incapere	Suprafata (mp)
1	Sala mese	318.0
2	Hol	33.0
3	Hol	6.6
4	Garderoba	7.4
5	Debara	7.1
Suprafata utila (mp) = 372.1 mp		
6	Scari	4.8
Suprafata totala(mp)= 376.9 mp		
Numele si prenumele executantului: IONITA ALEXANDRU		Data
Categ A, seria RO-B-F nr. 2076		Ianuarie 2024
Receptionat,		
Semnatura si stampila :		Data

RELEVU PARTER CORP C

Scara 1:10

Nr. Cadastral	Suprafață	Adresa imobilului	
64432		Strada Carierei nr. 58, Tarla 18, 19, 20, Parcelele 72, 102, 103, 109, 112, 113, 114, 115, 116, 117, 118, 119, 120, 121, 122, 123, 124, 125, 126, 127, 133, 135, 144, Lot 1, Sat Clinceni, Comuna Clinceni, Judetul Ilfov	
Carte Funciară nr.		UAT	CLINCENI

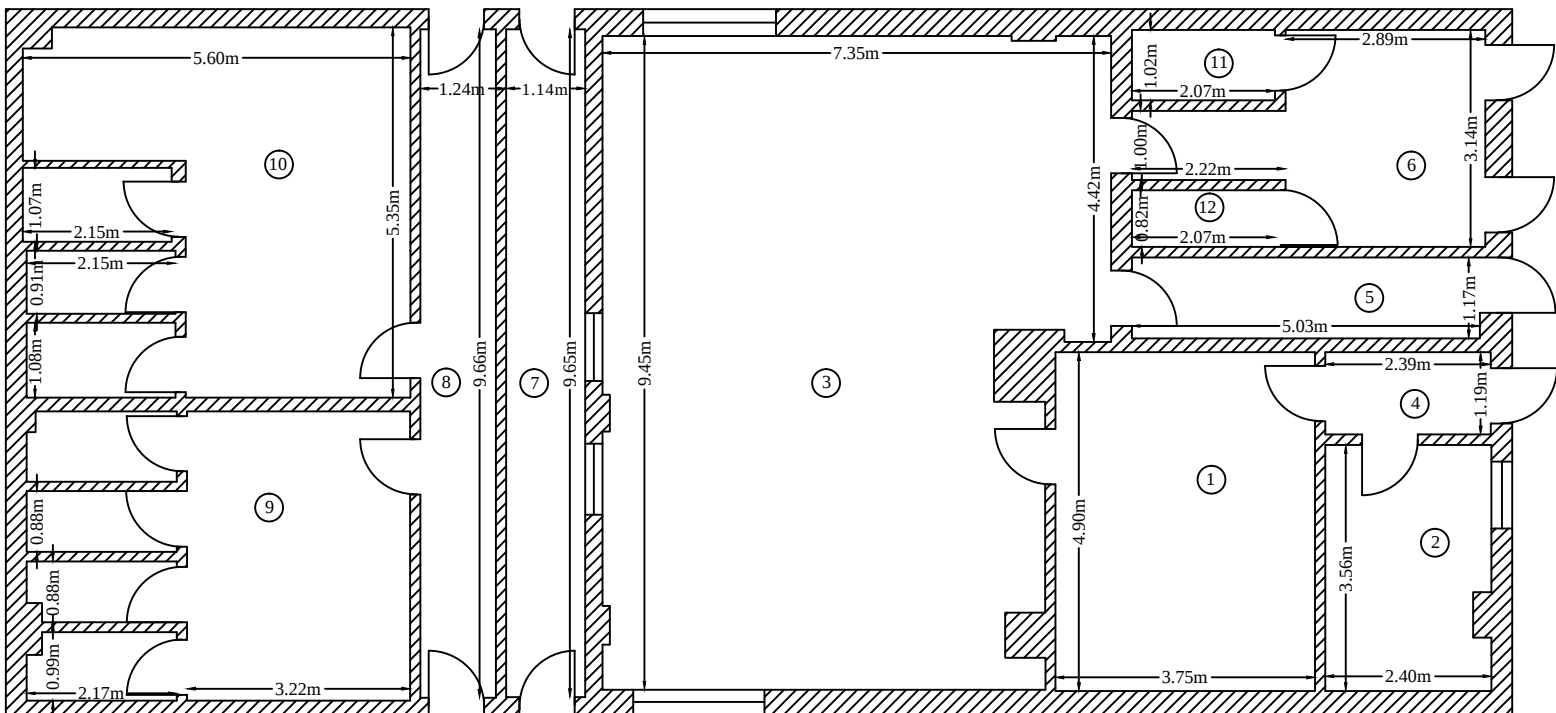

Numar incapere	Denumire incapere	Suprafata (mp)
1	Camera frigorifica	18.4
2	Camera centrala	8.4
3	Bucatarie	63.3
4	Hol	2.8
5	Hol	5.9
6	Hol	11.3
7	Hol	11.0
8	Hol	10.5
9	Grup sanitar	21.9
10	Grup sanitar	28.8
11	Grup sanitar	2.1
12	Grup sanitar	1.7
Suprafata utila (mp) = 186.1 mp		
Suprafata totala(mp)= 186.1 mp		
Numele si prenumele executantului: IONITA ALEXANDRU Categ A, seria RO-B-F nr. 2076		Data
		Ianuarie 2024
Receptionat,		
Semnatura si stampila :		Data