



ROMANIA
JUDETUL CONSTANTA
CONSILIUL LOCAL CONSTANTA

ANEXA NR. 7 LA H.C.L.M. NR. 233/2010

DENUMIRE IMOBIL	SUPRAFATA	OBSERVATII
Teren Str.Teiului nr. 1	64,77 mp	Legea nr. 213 / 1998 H.C.L.M. nr. 420 / 2001 Acord intabulare nr. 113076 / 2010 Diferenta masuratori In indiviziune

PRESEDINTE SEDINTA
GEORGESCU DANIEL



ROMANIA
JUDETUL CONSTANTA
CONSILIUL LOCAL CONSTANTA

ANEXA NR. 8 LA H.C.L.M. NR. 233/2010


DENUMIRE IMOBIL	SUPRAFATA	OBSERVATII
Teren Str.Verde nr. 50	71 mp	Legea nr. 213 / 1998 H.C.L.M. nr. 420 / 2001 Acord intabulare nr. 108871 / 2010 Diferenta masuratori In indiviziune

PRESEDINTE SEDINTA
GEORGESCU DANIEL

PLAN DE SITUATIE

SCARA 1: 200

Nr. cadastral	Suprafata masurata (mp)	Adresa Imobil	
	292	Constanta, str. Verde nr.50	
Cartea Funciara nr.		U.A.T.	CONSTANTA

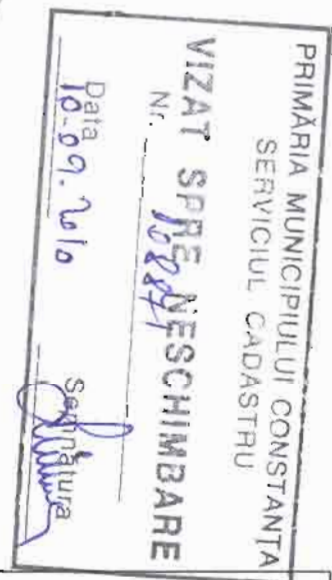

A. Date referitoare la teren

Nr. parcela	Categoria de folosinta	Suprafata mp	Valoarea de impozitare (lei)	Mentuni
1	Cc	292.00		Imobilul este delimitat intre punctele: 1-2-3-4 constructie, 4-5-6 gard lemn, 6-7 gard beton+fier, 7-8 zid, 8-9 constructie, 9-10 gard lemn, 10-1 constructie
Total		292.00		

B. Date referitoare la constructii

Cod constructie	Suprafata construita la sol (mp)	Valoarea de impozitare lei	Mentuni
C1	173.00		Locuinta P
Total	173.00		

Inventar de coordonate
Sistem de proiectie: Stereografic 1970

Nr. Pct.	Coordonate pct.de contur		Lungimi laturi D(l,i+1)
	X [m]	Y [m]	
1	303537.529	787836.868	7.532
2	303533.824	787843.426	7.682
3	303529.832	787849.989	13.796
4	303517.664	787843.488	3.335
5	303514.721	787841.920	2.077
6	303512.876	787840.967	15.551
7	303521.135	787827.791	6.949
8	303527.191	787831.199	3.741
9	303530.513	787832.920	2.587
10	303532.709	787834.288	5.467

Suprafata teren din masuratori: S = 292.00 mp

Suprafata teren din acte: S = 221.00 mp

Executant: S.C. CREOMIXT S.R.L.

Data: august 2010

Se confirma suprafata din masuratori si
Introducerea imobilului in baza de date



ROMANIA
JUDETUL CONSTANTA
CONSILIUL LOCAL CONSTANTA

ANEXA NR. 9 LA H.C.L.M. NR. 233/2010

DENUMIRE IMOBIL	SUPRAFATA	OBSERVATII
Teren Str.Calafatului nr. 23	8,25 mp	Legea nr. 213 / 1998 H.C.L.M. nr. 420 / 2001 Acord intabulare nr. 87780 / 2010 Diferenta masuratori In indiviziune

PRESEDINTE SEDINTA
GEORGESCU DANIEL



ROMANIA
JUDETUL CONSTANTA
CONSILIUL LOCAL CONSTANTA

ANEXA NR. 10 LA H.C.L.M. NR. 233/2010

DENUMIRE IMOBIL	SUPRAFATA	OBSERVATII
Teren Str.Mitropolit Veniamin Costache nr. 73	404 mp	Legea nr. 213 / 1998 H.C.L.M. nr. 420 / 2001 Acord intabulare nr. 108721 / 2010

PRESEDINTE SEDINTA
GEORGESCU DANIEL

ANEXA LA HCLM NR. 2337/2010 Plan de amplasament si delimitare a imobilului

Scara 1:500

Nr. Cadastral	Suprafata masurata	Adresa imobilului : Strada Calafatului nr.23
114269	459 mp	Municipiul Constanta, judetul Constanta.

Cartea funciara nr.	UAT	Constanta
---------------------	-----	-----------

300787

789043




PRIMĂRIA MUNICIPIULUI CONSTANȚA
SERVICIUL CADASTRU

VIZAT SPRE NESCHIMBARE

Nr. _____


Data
16.09.2010

Semnătura
[Signature]

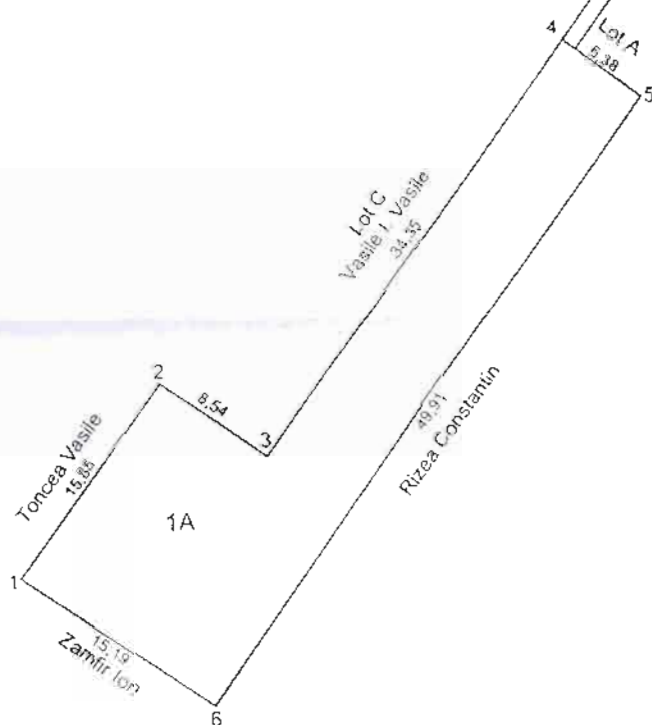

09 2010

~~Signature~~

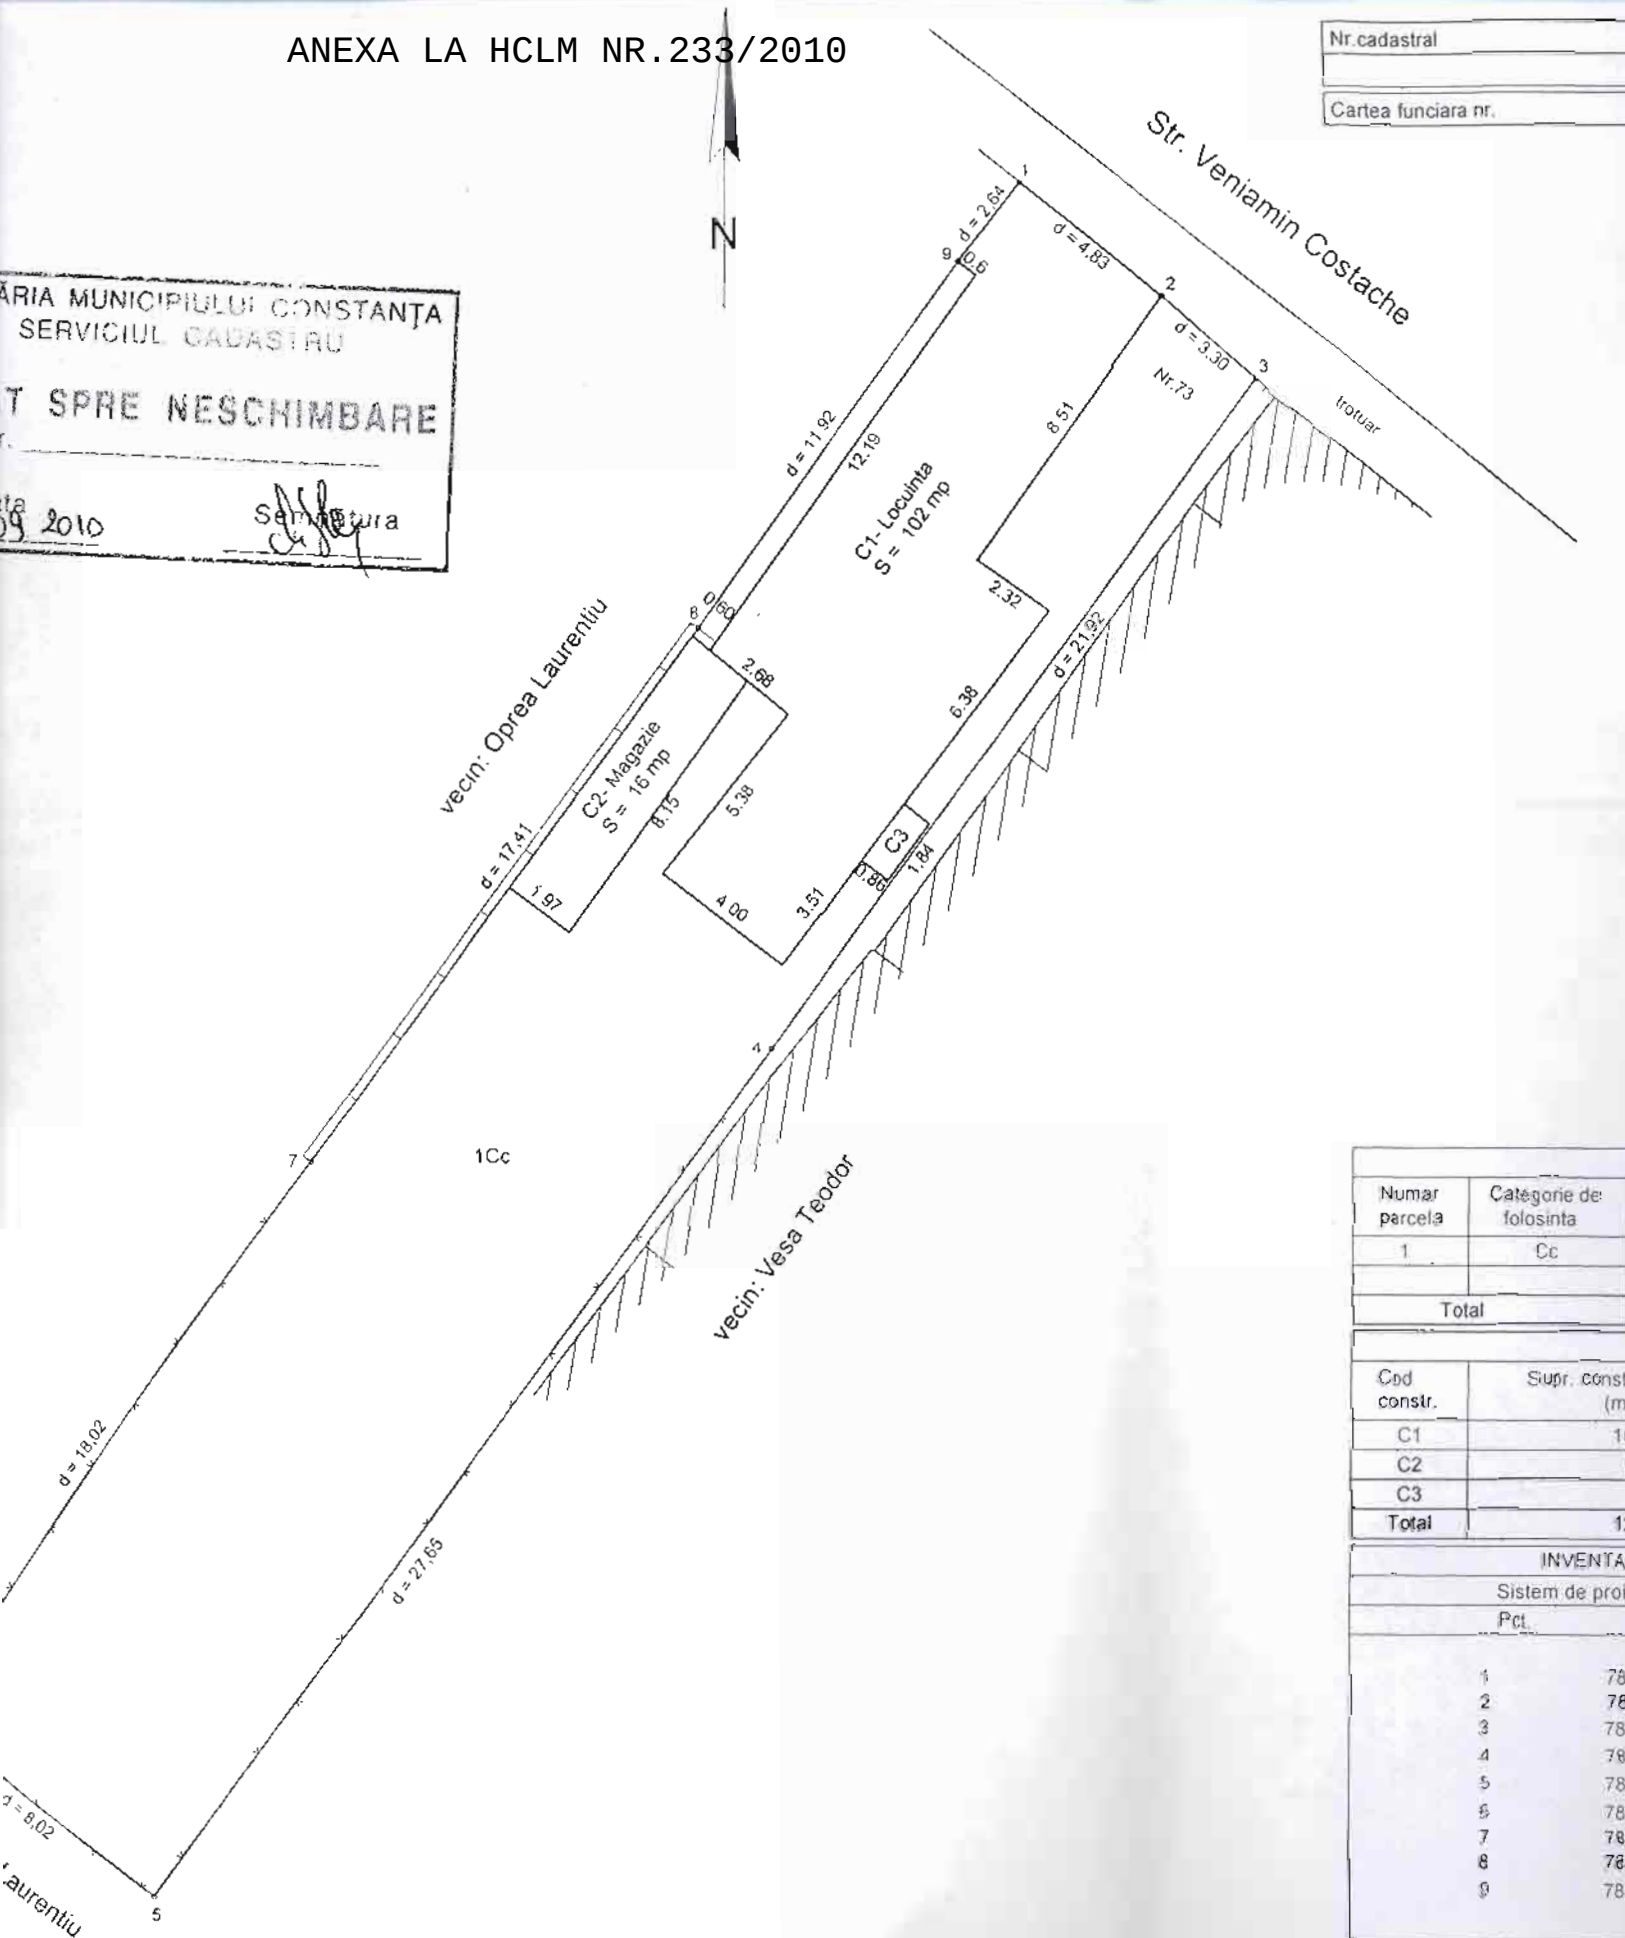

Cod constr.	Supr. constr. (m)
C1	1
C2	
C3	
Total	1

INVENTA	
Sistem de pro	
Pct	
1	78
2	78
3	78
4	78
5	78
6	78
7	78
8	78
9	78

Suprafat
Suprafat



ROMANIA
JUDETUL CONSTANTA
CONSILIUL LOCAL CONSTANTA

ANEXA NR. 11 LA H.C.L.M. NR. 233/2010

DENUMIRE IMOBIL	SUPRAFATA	OBSERVATII
Constructie Str. Siretului nr. 66	S.utila.tot.-110,55 mp (demisol-33,35 mp parter-77,20)	Legea nr. 213 / 1998 H.C.L.M. nr. 420 / 2001 Adresa R.A.E.D.P.P.nr.116517/2010

PRESEDINTE SEDINTA
GEORGESCU DANIEL



ROMANIA
JUDETUL CONSTANTA
CONSILIUL LOCAL CONSTANTA

ANEXA NR. 12 LA H.C.L.M. NR. 233/2010


DENUMIRE IMOBIL	SUPRAFATA	OBSERVATII
Teren Str. Florilor nr. 7	14,23 mp	Legea nr. 213 / 1998 H.C.L.M. nr. 420 / 2001 Acord intabulare nr. 100786/2010 Diferenta masuratori In indiviziune

PRESEDINTE SEDINTA
GEORGESCU DANIEL

PLAN DE AMPLASAMENT SI DELIMITARE A IMOBILULUI

SCARA 1: 200

Nr. cadastral	Suprafata masurata (mp)	Adresa Imobil	
1109312	212	Constanta Str.Siretului nr.66	
Cartea Funciara nr.		U.A.T.	CONSTANTA

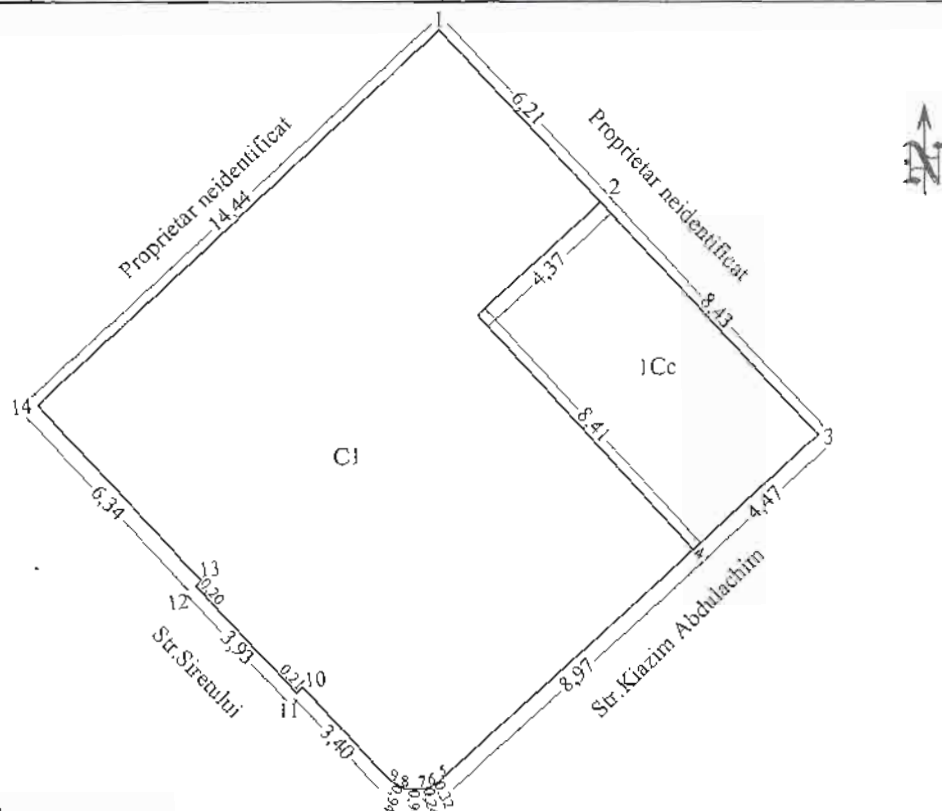

A. Date referitoare la teren

Nr. parcela	Categoria de folosinta	Suprafata(mp)	Valoarea de impozitare	Mentuni
1	Cc	212.00		Limitele imobilului sunt materializate între punctele 1-3
				constructie; 3-4 fier; 4-1 constructie.
Total		212.00		

B. Date referitoare la constructii


Cod constructie	Suprafata construita la sol (mp)	Valoarea de impozitare (lei)	Mentuni
C1	174.00		Locuinta, D+P+M, Supraf. constr. desf. S=265.00 mp
Total	174.00		

Inventar de coordonate

Sistem de proiectie: Stereografic 1970

Nr. Pct.	X (m)	Y (m)
1	304603.218	791486.228
2	304598.708	791490.499
3	304592.590	791496.292
4	304589.567	791492.996
5	304583.479	791486.402
6	304583.290	791486.140
7	304583.208	791485.913
8	304583.214	791485.447
9	304583.429	791485.034
10	304585.921	791482.717
11	304585.777	791482.564
12	304588.630	791479.857
13	304588.767	791480.003
14	304593.378	791475.658

Suprafata din masuratori: S=212.00 mp
Suprafata din acte: S=212.00 mp

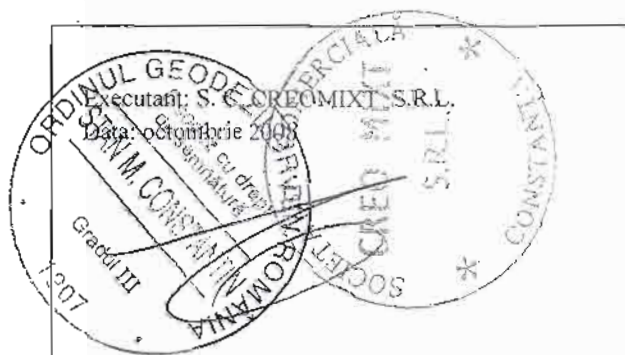

Se confirma suprafata din masuratori si
Introducerea imobilului in baza de date


POC: SOCIETATEA IMOBILIARA CONSTANTA
MILCEANU LUMINITA
CONSILIER GR.I

Scara 1 : 300

Constanta, str. Florilor nr. 7

PRIMĂRIA MUNICIPIULUI CONSTANȚA
SERVICIUL CADASTRU
VIZAT ȘTERȘ NESCUTIT ARE
Nr. 100786
Data 10.03.2010
Semnat
[Signature]

Nr. pct.	X(m)	Y(m)
1	304585.401	789712.515
2	304579.558	789727.073
3	304566.082	789721.409
4	304572.742	789707.060
5	304584.052	789711.996
Suprafata masurata = 223.23 mp		

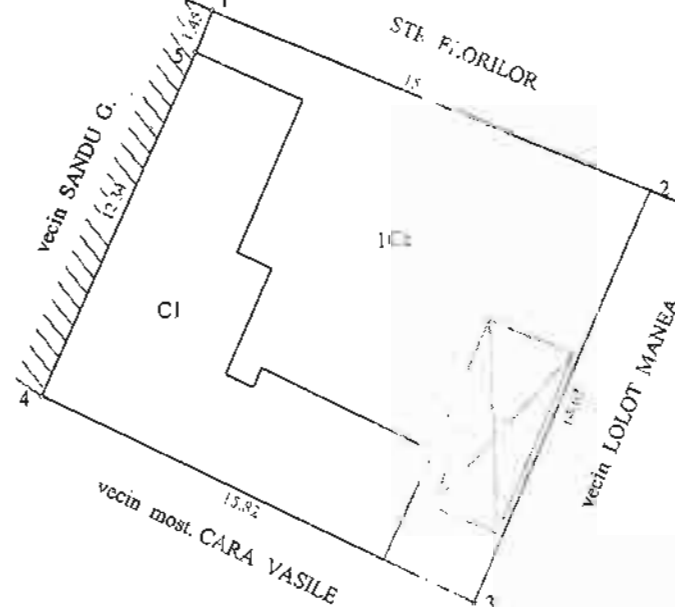

Eksekutif : PFA Lembaga N

Data : julle 2010



ROMANIA
JUDETUL CONSTANTA
CONSILIUL LOCAL CONSTANTA

ANEXA NR. 13 LA H.C.L.M. NR. 233/2010

DENUMIRE IMOBIL	SUPRAFATA	OBSERVATII
Teren Str.Medeea	137 mp	Legea nr. 213 / 1998 H.C.L.M. nr. 420 / 2001 Acord intabulare nr. 67363 / 2010 Diferenta masuratori In indiviziune

PRESEDINTE SEDINTA
GEORGESCU DANIEL



ROMANIA
JUDETUL CONSTANTA
CONSILIUL LOCAL CONSTANTA

ANEXA NR. 14 LA H.C.L.M. NR. 233/2010

DENUMIRE IMOBIL	SUPRAFATA	OBSERVATII
Teren Str.Fagetului nr. 112	294 mp	Legea nr. 213 / 1998 H.C.L.M. nr. 420 / 2001 Acord intabulare nr. 109923/2010

PRESEDINTE SEDINTA
GEORGESCU DANIEL

ANEXA LA HCLM NR.233/2010

Plan de amplasament si delimitare a imobilului

Scara 1:500


Suprafata masurata	Adresa imobilului
137 mp	Jud. Constanta, Munc. Constanta, Str. Medeea FN

UAT	Constanta
-----	-----------

VIZAT SPRE NESCHIMBARE
Nr. 93717

Data 12.09.2010

Semnatura

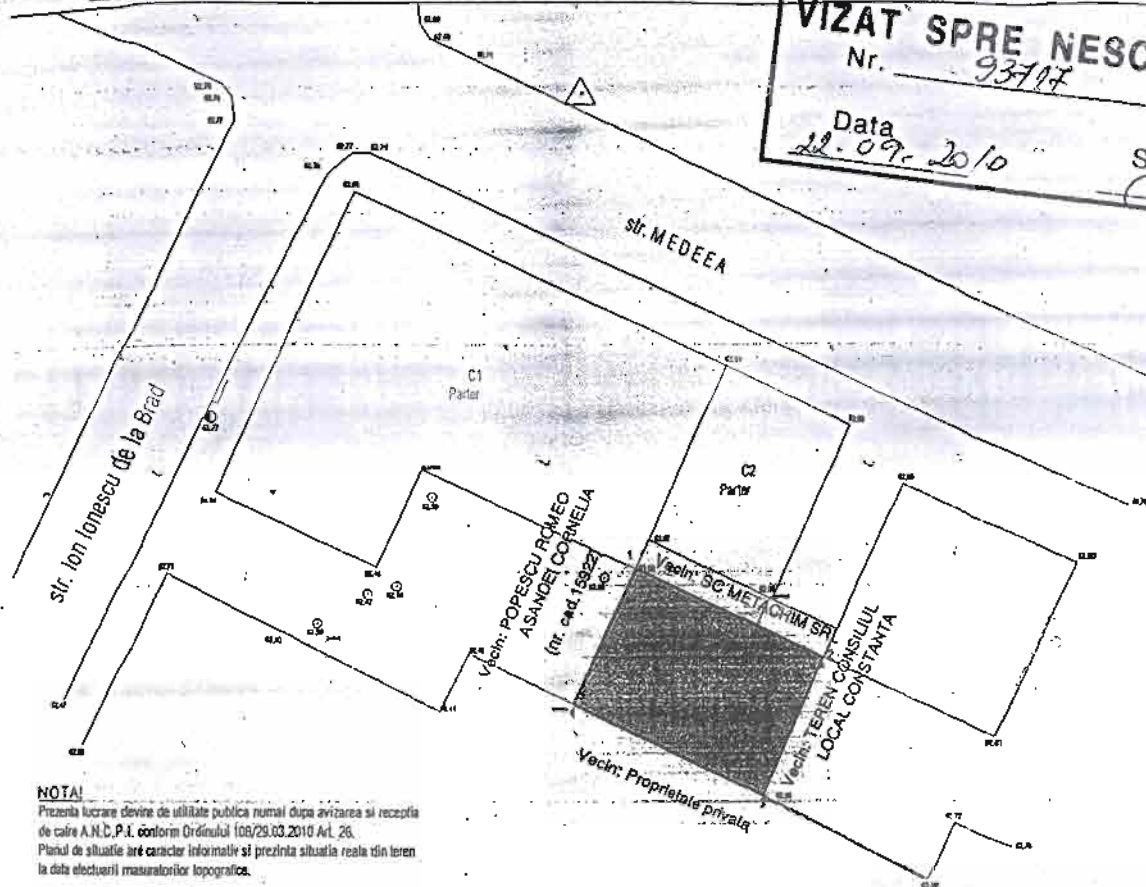

NOTA

Prezenta lucrare devine de utilitate publica numai dupa avizarea si receptia de catre A.N.C.P.I. conform Ordinului 108/29.03.2010 Art. 26.
Planul de situatie are caracter informativ si prezinta situatia reala din teren la data efectuarii masuratorilor topografice.

A. Date referitoare la teren

Nr. parcela	Categorie de folosinta	Suprafata rezultata din masuratori (mp)	Valoarea de impozitare (lei)	Mentii
1CC	CC	137		
TOTAL		137		


B. Date referitoare la constructii

Cod constr.	Suprafata construita la sol (mp)	Valoarea de impozitare (lei)	Mentii
TOTAL			

Sistem de proiectie-STEREO '70-
Coordonatele colturilor de suprafata

1	302488.72	788179.54
2	302482.90	788192.24
3	302473.87	788188.23
4	302479.91	788175.60

S= 137 mp

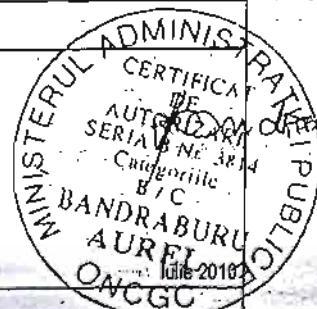



PRIMĂRIA MUNICIPIULUI COMEN
SERVICIUL CADASTRU


VIZAT SPRE NESCHIMB

Nr. _____

Data

14.09.2010

Semn _____

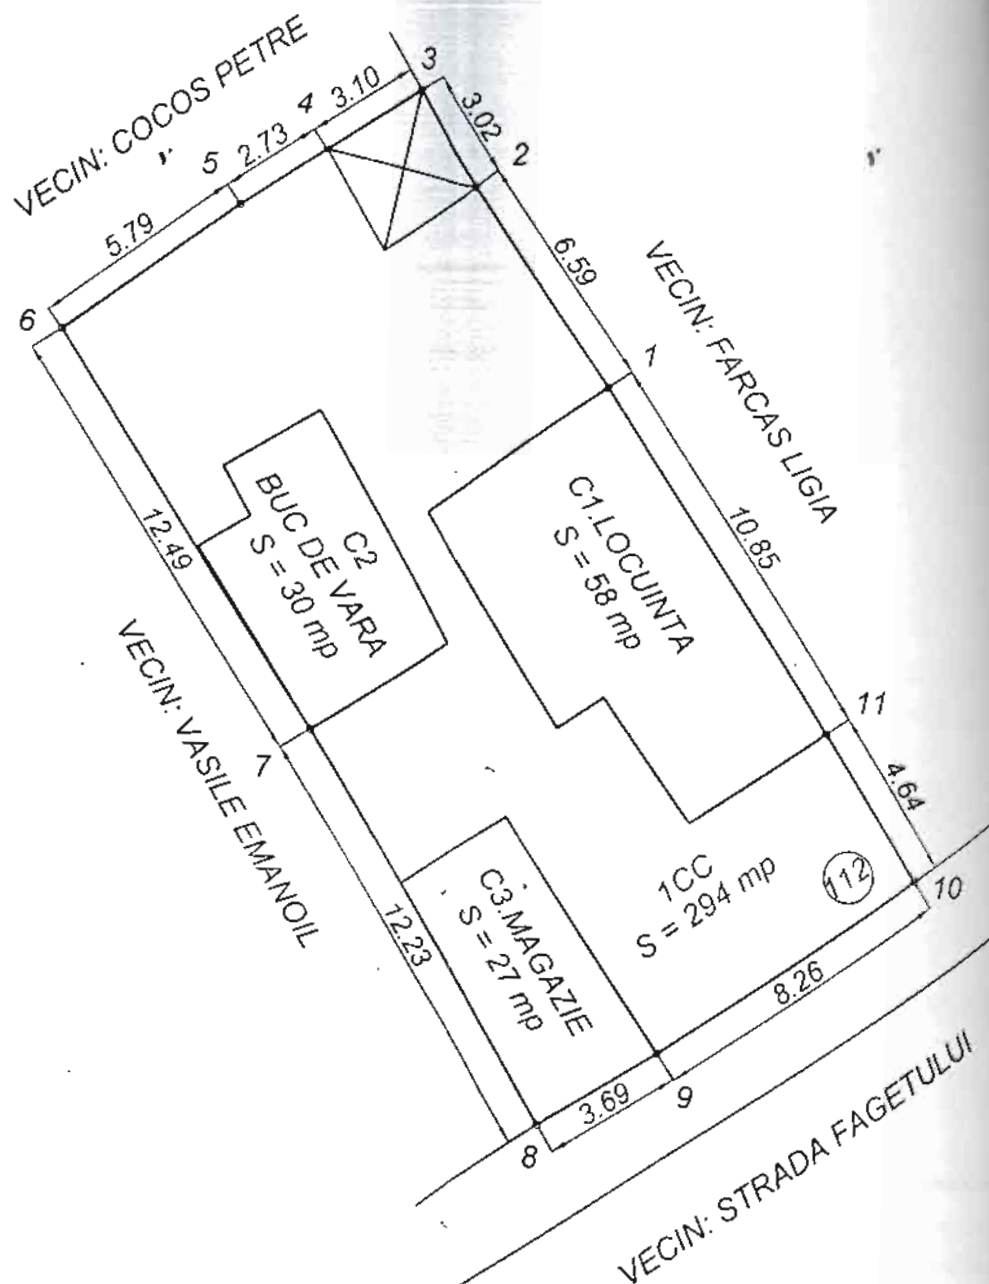



ROMANIA
JUDETUL CONSTANTA
CONSILIUL LOCAL CONSTANTA

ANEXA NR. 15 LA H.C.L.M. NR. 233/2010

DENUMIRE IMOBIL	SUPRAFATA	OBSERVATII
Teren Casa Vaslui Sat Vacanta	251 mp	Legea nr. 213 / 1998 H.C.L.M. nr. 420 / 2001 Acord intabulare nr. 105804/2010 Diferenta masuratori In indiviziune

PRESEDINTE SEDINTA
GEORGESCU DANIEL



ROMANIA
JUDETUL CONSTANTA
CONSILIUL LOCAL CONSTANTA

ANEXA NR. 16 LA H.C.L.M. NR. 233/2010

DENUMIRE IMOBIL	SUPRAFATA	OBSERVATII
Teren Str.Aviator Muntenescu nr. 17	44 mp	Legea nr. 213 / 1998 H.C.L.M. nr. 420 / 2001 Acord intabulare nr. 1078062010 Diferenta masuratori In indiviziune

PRESEDINTE SEDINTA
GEORGESCU DANIEL