


# PLAN DE SITUATIE

scara 1:500

| Suprafata masurata (mp) | Adresa imobilului                      |
|-------------------------|----------------------------------------|
| 336                     | Constanta, Str.Dionisie cel Mic nr. 96 |
|                         | Punct termic nr. 176                   |
| UAT                     | CONSTANTA                              |

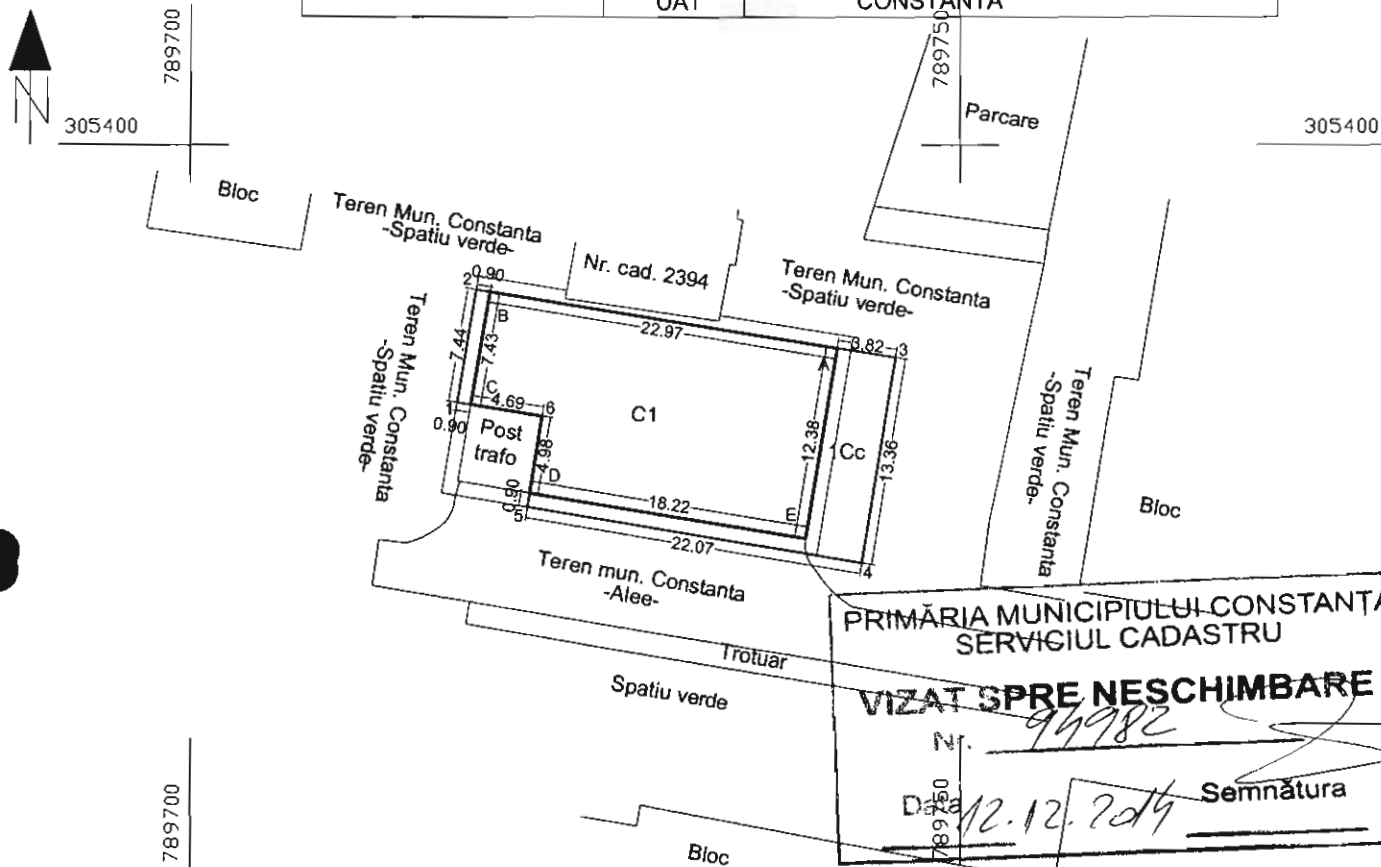

PRIMĂRIA MUNICIPIULUI CONSTANȚA  
SERVICIUL CADASTRU

VIZAT SPRE NESCHIMBARE

Nr.

Data

12.12.2014

Semnătura

## A. DATE REFERITOARE LA TEREN

| Nr. parcela | Categoria de folosinta | Suprafata (mp) | Mentiuni |
|-------------|------------------------|----------------|----------|
| 1           | Cc                     | 336            |          |
| TOTAL       |                        | 336            |          |

## B. DATE REFERITOARE LA CONSTRUCTII

| Cod constr. | Suprafata construita la sol (mp) | Mentiuni                   |
|-------------|----------------------------------|----------------------------|
| C1          | 261                              | Punct termic 176 -demisol- |
| Total       | 261                              |                            |


## INVENTAR DE COORDONATE

Sistem de referinta Stereo 1970

- Teren -

| Nr. Pct.                            | Coordonate pct.de contur |            | Lungimi laturi D(i,i+1) |
|-------------------------------------|--------------------------|------------|-------------------------|
|                                     | X [m]                    | Y [m]      |                         |
| 1                                   | 305383.181               | 789717.308 | 7.44                    |
| 2                                   | 305390.519               | 789718.513 | 27.69                   |
| 3                                   | 305386.065               | 789745.838 | 13.36                   |
| 4                                   | 305372.881               | 789743.673 | 22.07                   |
| 5                                   | 305376.492               | 789721.898 | 5.88                    |
| 6                                   | 305382.295               | 789722.826 | 5.59                    |
| Smas.(1Cc)=336 mp; Sacte= 335.83 mp |                          |            |                         |

## Plan de incadrare in zona

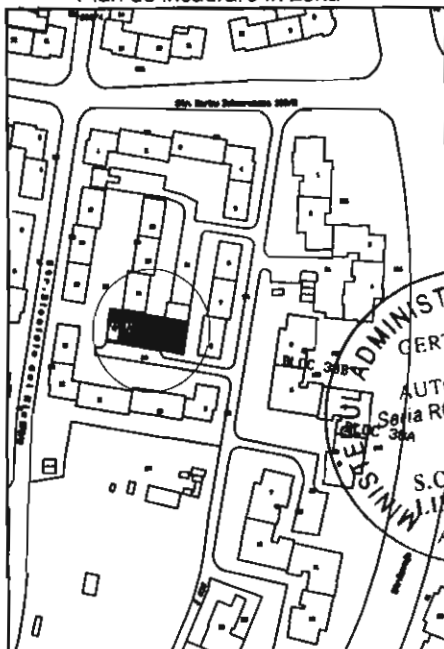

## INVENTAR DE COORDONATE

Sistem de referinta Stereo 1970

- Constructie C1 - Punct Termic nr. 176 -

| Nr. Pct.     | Coordonate pct.de contur |            | Lungimi laturi D(i,i+1) |
|--------------|--------------------------|------------|-------------------------|
|              | X [m]                    | Y [m]      |                         |
| A            | 305386.658               | 789742.067 | 22.968                  |
| B            | 305390.373               | 789719.401 | 7.433                   |
| C            | 305383.038               | 789718.197 | 4.688                   |
| 6            | 305382.295               | 789722.826 | 4.976                   |
| D            | 305377.381               | 789722.040 | 18.216                  |
| E            | 305374.447               | 789740.018 | 12.382                  |
| S(C1)=261 mp |                          |            |                         |



Executata de

Geocad L.L. IUTS S.R.L.

unie 2014

MIHAI-BOGDAN

CATEGORIA C

# PLAN DE SITUATIE

scara 1:500

| Suprafata masurata (mp) | Adresa imobilului                                        |
|-------------------------|----------------------------------------------------------|
| 348                     | Constanta, Str. Dezrobirii intersectie cu Str. Biruintei |
|                         | Punct termic nr. 174                                     |
| UAT                     | CONSTANTA                                                |

305000

305000

PRIMĂRIA MUNICIPIULUI CONSTANȚA  
SERVICIUL CADASTRU

**VIZAT SPRE NESCHIMBARE**

Nr. 95707

IE 214474

Data

12.12.2014

Semnătura

IE 229051


## A. DATE REFERITOARE LA TEREN

| Nr. parcela | Categoria de folosinta | Suprafata (mp) | Mentiuni |
|-------------|------------------------|----------------|----------|
| 1           | Cc                     | 348            |          |
| TOTAL       |                        | 348            |          |

## B. DATE REFERITOARE LA CONSTRUCTII

| Cod constr. | Suprafata construita la sol (mp) | Mentiuni                   |
|-------------|----------------------------------|----------------------------|
| C1          | 280                              | Punct termic 174 -demisol- |
| Total       | 280                              |                            |

Plan de incadrare in zona

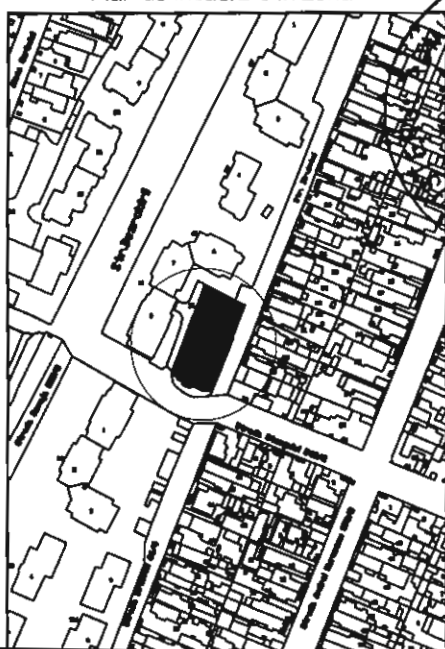

CERTIFICAT DE AUTORIZARE  
S.C. GEOCAD  
LIMITS S.R.L.  
A.N.C.P.I.

CERTIFICAT DE AUTORIZARE  
S.C. GEOCAD  
LIMITS S.R.L.  
A.N.C.P.I.

## INVENTAR DE COORDONATE

Sistem de referinta Stereo 1970

- Teren -

| Nr.<br>Pct.                            | Coordonate pct.de contur |            | Lungimi<br>laturi<br>D(i,i+1) |
|----------------------------------------|--------------------------|------------|-------------------------------|
|                                        | X [m]                    | Y [m]      |                               |
| 1                                      | 304975.552               | 789760.273 | 14.84                         |
| 2                                      | 304980.943               | 789746.452 | 23.61                         |
| 3                                      | 305002.857               | 789755.234 | 13.18                         |
| 4                                      | 304997.953               | 789767.470 | 0.50                          |
| 5                                      | 304997.489               | 789767.284 | 1.60                          |
| 6                                      | 304996.874               | 789768.766 | 22.95                         |
| Smas. (1Cc)=348 mp ; S acte= 341.35 mp |                          |            |                               |

## INVENTAR DE COORDONATE

Sistem de referinta Stereo 1970

- Constructie C1 - Punct Termic nr. 174 -

| Nr.<br>Pct.  | Coordonate pct.de contur |            | Lungimi<br>laturi |
|--------------|--------------------------|------------|-------------------|
|              | X [m]                    | Y [m]      | D(i,i+1)          |
| A            | 304996.007               | 789767.882 | 12.758            |
| B            | 305000.694               | 789758.016 | 21.877            |
| C            | 304980.400               | 789747.845 | 12.840            |
| D            | 304975.737               | 789759.808 | 21.819            |
| S(C1)=280 mp |                          |            |                   |



**ROMANIA**  
**JUDETUL CONSTANTA**  
**MUNICIPIUL CONSTANTA**  
**CONSILIUL LOCAL**

**ANEXA NR.53 LA H.C.L. NR. 267**

| DENUMIRE IMOBIL                                                 | SUPRAFATA     | OBSERVATII   |
|-----------------------------------------------------------------|---------------|---|
| Teren<br><b>Punct Termic nr.118</b><br>Str. Pictor Tonitza nr.3 | Steren=683 mp | Legea nr. 213 / 1998<br>Administrare R.A.D.E.T.<br>H.G.nr.904/2002, anexa 19, poziția 44<br>H.C.L. nr. 211 / 2011, capitolul 11 din<br>anexa 1, parte la poziția 1082 și parte<br>la poziția 1388<br>Identificare teren<br>nr.95197/12.12.2014 |

**PREȘEDINTE ȘEDINȚĂ,**



**ROMANIA**  
**JUDETUL CONSTANTA**  
**MUNICIPIUL CONSTANTA**  
**CONSILIUL LOCAL**

**ANEXA NR.54 LA H.C.L. NR. 267**

| DENUMIRE IMOBIL                                                     | SUPRAFATA     | OBSERVATII   |
|---------------------------------------------------------------------|---------------|---|
| Teren<br><b>Punct Termic nr.17A</b><br>Zona Bibliotecii<br>Județene | Steren=196 mp | Legea nr. 213 / 1998<br>Administrare R.A.D.E.T.<br>H.C.L. nr. 211 / 2011, capitolul 11<br>din anexa 1, la poziția 1169<br>Identificare teren<br>nr.123424/05.12.2014 |

**PREȘEDINTE ȘEDINȚĂ,**

# PLAN DE SITUATIE

scara 1:500

| Suprafata masurata (mp) | Adresa imobilului                            |
|-------------------------|----------------------------------------------|
| 683                     | Constanta, Str. Pictor Nicolae Tonitza nr. 3 |
|                         | Punct termic nr. 118                         |
| UAT                     | CONSTANTA                                    |

PRIMĂRIA MUNICIPIULUI CONSTANTA  
SERVICIUL CADASTRU

**VIZAT SPRE NESCHIMBARE**


Nr. 95/97

Data

12.12.2014

Semnătura

*[Signature]*

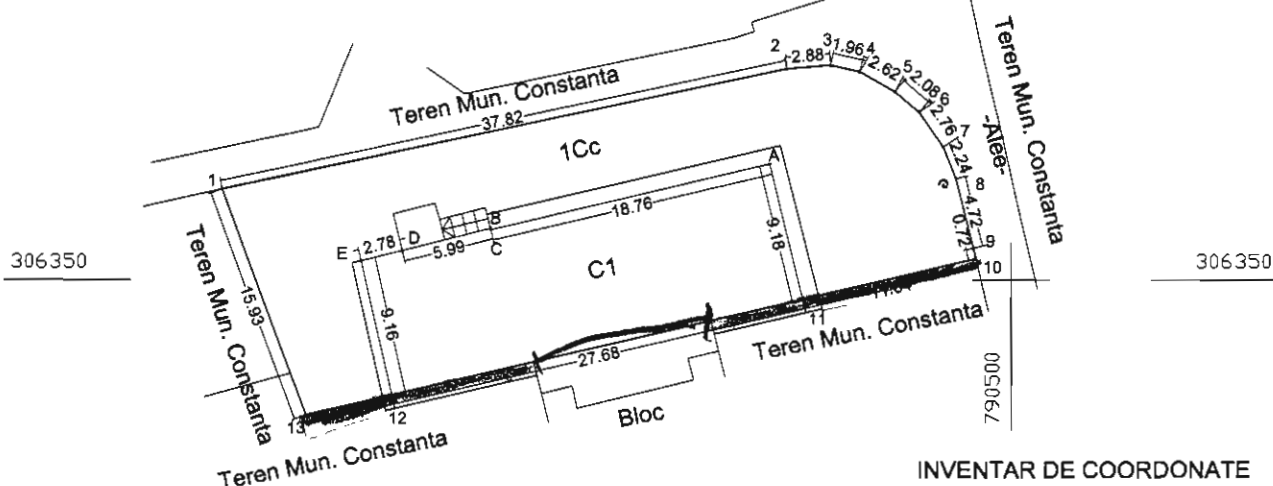

## INVENTAR DE COORDONATE

Sistem de referinta Stereo 1970

- Teren -

### A. DATE REFERITOARE LA TEREN

| Nr. parcela | Categoria de folosinta | Suprafata (mp) | Mentiiuni |
|-------------|------------------------|----------------|-----------|
| 1           | Cc                     | 683            |           |
| TOTAL       |                        | 683            |           |

### B. DATE REFERITOARE LA CONSTRUCTII

| Cod constr. | Suprafata construita la sol (mp) | Mentiiuni                 |
|-------------|----------------------------------|---------------------------|
| C1          | 253                              | Punt termic 118 -demisol- |
| Total       | 253                              |                           |

Plan de incadrare in zona



| Nr. Pct. | Coordonate pct.de contur |            | Lungimi laturi D(i,i+1) |
|----------|--------------------------|------------|-------------------------|
|          | X [m]                    | Y [m]      |                         |
| 1        | 306355.985               | 790448.336 | 37.819                  |
| 2        | 306363.858               | 790465.326 | 2.882                   |
| 3        | 306364.096               | 790488.198 | 1.964                   |
| 4        | 306363.866               | 790490.114 | 2.617                   |
| 5        | 306362.378               | 790492.392 | 2.061                   |
| 6        | 306361.031               | 790493.978 | 2.757                   |
| 7        | 306358.757               | 790495.537 | 2.237                   |
| 8        | 306356.691               | 790496.395 | 4.722                   |
| 9        | 306352.113               | 790497.554 | 0.722                   |
| 10       | 306351.410               | 790497.719 | 11.640                  |
| 11       | 306348.731               | 790486.391 | 27.675                  |
| 12       | 306342.361               | 790459.459 | 5.773                   |
| 13       | 308341.032               | 790453.841 | 15.934                  |

Smas.(1Cc)=683 mp Sacte= 222.44 mp

## INVENTAR DE COORDONATE

Sistem de referinta Stereo 1970

- Constructie C1 - Punct Termic nr.118-

| Nr. Pct. | Coordonate pct.de contur |            | Lungimi laturi D(i,i+1) |
|----------|--------------------------|------------|-------------------------|
|          | X [m]                    | Y [m]      |                         |
| A        | 306357.655               | 790464.220 | 18.757                  |
| B        | 306353.322               | 790465.970 | 0.090                   |
| C        | 306353.409               | 790485.948 | 5.991                   |
| D        | 306351.938               | 790460.140 | 2.778                   |
| E        | 306351.297               | 790457.439 | 9.161                   |
| 12       | 308342.361               | 790459.459 | 27.675                  |
| 11       | 308348.731               | 790486.391 | 9.164                   |

S(C1)=253 mp

Executarea și executarea lucrărilor de cadastru, geodezie și cartografie  
SC Geocad S.R.L. S.R.L. S.R.L.  
Junie 2014 DE  
AUTORIZARE  
Seda RO-STENr 0097  
BODEANU  
MIHAI-BOGDAN  
CATEGORIA C


CERTIFICAT DE  
AUTORIZARE  
SERIA B Nr. 957  
Clasa  
III  
S.C. GEOCAD  
LIMITS S.R.L.

| Suprafata masurata (mp) | Adresa imobilului                                       |
|-------------------------|---------------------------------------------------------|
| 196                     | Constanta, Biblioteca Judeteana , Punct termic nr. 17 A |
|                         | UAT                      CONSTANTA                      |



304850

792050

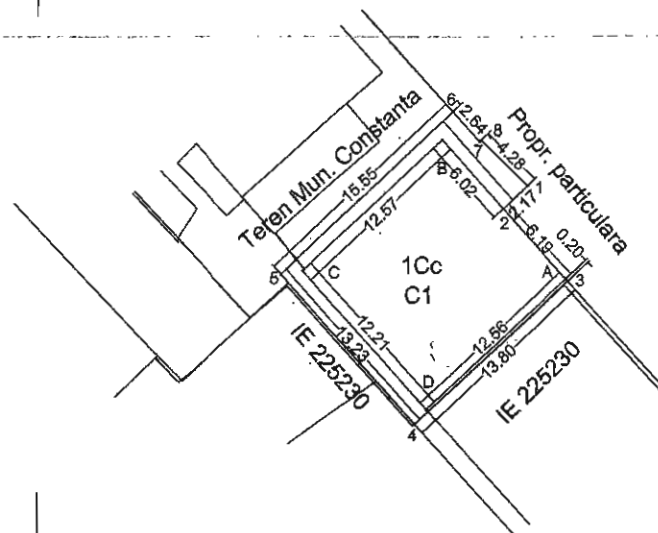

792050

792100

304850

PRIMĂRIA MUNICIPIULUI CONSTANTA  
SERVICIUL CADASTRU

**VIZAT SPRE NESCIMBARE**

Nr. 123424

Data 25.12.2014

Semnătura CA

#### INVENTAR DE COORDONATE


Sistem de referinta Stereo 1970

- Teren -

| Nr. Pct.                             | Coordonate pct.de contur |            | Lungimi laturi D(i,i+1) |
|--------------------------------------|--------------------------|------------|-------------------------|
|                                      | X [m]                    | Y [m]      |                         |
| 1                                    | 304832.267               | 792082.727 | 2.172                   |
| 2                                    | 304830.802               | 792081.123 | 6.390                   |
| 3                                    | 304828.072               | 792085.419 | 13.799                  |
| 4                                    | 304816.728               | 792075.265 | 13.230                  |
| 5                                    | 304826.516               | 792066.364 | 15.547                  |
| 6                                    | 304837.087               | 792077.764 | 2.638                   |
| 7                                    | 304835.145               | 792079.550 | 0.132                   |
| 8                                    | 304835.236               | 792079.646 | 4.279                   |
| Smas (1Cc)=196 mp ; S acte= 60.50 mp |                          |            |                         |

| A. DATE REFERITOARE LA TEREN       |                                  |                  |          |
|------------------------------------|----------------------------------|------------------|----------|
| Nr. parcela                        | Categoria de folosinta           | Suprafata (mp)   | Mentiuni |
| 1                                  | Cc                               | 196              |          |
| TOTAL                              |                                  | 196              |          |
| B. DATE REFERITOARE LA CONSTRUCTII |                                  |                  |          |
| Cod constr.                        | Suprafata construita la sol (mp) | Mentiuni         |          |
| C1                                 | 153                              | Punct termic 17A |          |
| Total                              | 153                              |                  |          |

Plan de incadrare in zona

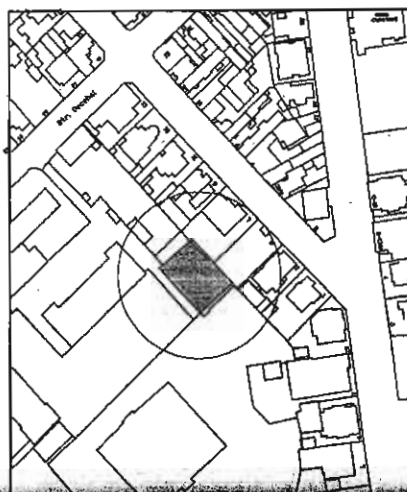SC Geocad Limits SRL  
Iunie 2014

#### INVENTAR DE COORDONATE

Sistem de referinta Stereo 1970

- Constructie C1 - Punct Termic nr. 17A -

| Nr. Pct.     | Coordonate pct.de contur |            | Lungimi laturi D(i,i+1) |
|--------------|--------------------------|------------|-------------------------|
|              | X [m]                    | Y [m]      |                         |
| A            | 304826.220               | 792085.284 | 6.189                   |
| 2            | 304830.802               | 792081.123 | 6.020                   |
| B            | 304835.259               | 792077.078 | 12.568                  |
| C            | 304826.749               | 792067.828 | 12.210                  |
| D            | 304817.715               | 792076.042 | 12.560                  |
| S(C1)=153 mp |                          |            |                         |



**ROMANIA**  
**JUDETUL CONSTANTA**  
**MUNICIPIUL CONSTANTA**  
**CONSILIUL LOCAL**

**ANEXA NR.55 LA H.C.L. NR. 267**

| DENUMIRE IMOBIL                                        | SUPRAFATA     | OBSERVATII   |
|--------------------------------------------------------|---------------|---|
| Teren<br><b>Punct Termic nr.35</b><br>Str. Căiuți nr.3 | Steren=311 mp | Legea nr. 213 / 1998<br>Administrare R.A.D.E.T.<br>H.G.nr.904/2002, anexa 19, poziția 51<br>H.C.L. nr. 211 / 2011, capitolul 11 din<br>anexa 1, parte la poziția 1089 și parte<br>la poziția 1430<br>Identificare teren<br>nr.99318/12.12.2014 |

**PREȘEDINTE ȘEDINȚĂ,**



**ROMANIA**  
**JUDETUL CONSTANTA**  
**MUNICIPIUL CONSTANTA**  
**CONSILIUL LOCAL**

**ANEXA NR.56 LA H.C.L. NR. 267**


| DENUMIRE IMOBIL                                             | SUPRAFATA     | OBSERVATII   |
|-------------------------------------------------------------|---------------|---|
| Teren<br><b>Punct Termic nr.106</b><br>Str. Primăverii nr.4 | Steren=493 mp | Legea nr. 213 / 1998<br>Administrare R.A.D.E.T.<br>H.G.nr.904/2002, anexa 19, poziția 25<br>H.C.L. nr. 211 / 2011, capitolul 11 din<br>anexa 1, parte la poziția 1063 și parte<br>la poziția 1326<br>Identificare teren<br>nr.129993/12.12.2014 |

**PREȘEDINTE ȘEDINȚĂ,**

Carmen i

8307300

307300

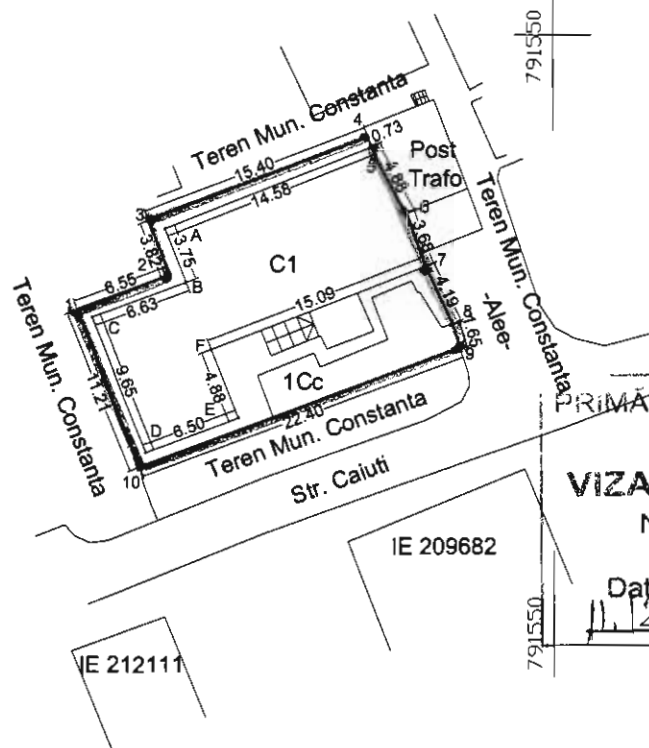

## VIZAT SPRE NESCHIMBARE

Nr. 99318

Date 1.12.2014

Semnătura

Sistem de referinta Stereo 1970

- Teren -

| A. DATE REFERITOARE LA TEREN |                        |                |          |
|------------------------------|------------------------|----------------|----------|
| Nr. parcela                  | Categoria de folosinta | Suprafata (mp) | Mentiuni |
| 1                            | Cc                     | 311            |          |
| TOTAL                        |                        | 311            |          |

| B. DATE REFERITOARE LA CONSTRUCTII |                                  |                          |
|------------------------------------|----------------------------------|--------------------------|
| Cod constr.                        | Suprafata construita la sol (mp) | Mentiuni                 |
| C1                                 | 190                              | Punt termic 35 -demisol- |
| Total                              | 190                              |                          |

### Plan de încadrare în zona



Executant

CERTIFICAT SO Geocad Limits SRL

DE  
AUTORIZARE

SERIA B Nr. 957  
Clasa

III  
C. GEOGRAPHY

UNITAS S.R.L.

N.C.P.I.

2014  
CE

11-15

**Serie F**

100

PERSONNEL

| Nr.<br>Pct. | Coordonate pct.de contur |            | Lungimi<br>latuni<br>D(l,i+1) |
|-------------|--------------------------|------------|-------------------------------|
|             | X [m]                    | Y [m]      |                               |
| 1           | 307282.145               | 791518.698 | 6.552                         |
| 2           | 307284.391               | 791524.853 | 3.824                         |
| 3           | 307287.940               | 791523.430 | 15.401                        |
| 4           | 307293.361               | 791537.845 | 0.734                         |
| 5           | 307292.674               | 791538.104 | 4.876                         |
| 6           | 307288.376               | 791540.407 | 3.683                         |
| 7           | 307284.914               | 791541.664 | 4.186                         |
| 8           | 307281.122               | 791543.437 | 1.653                         |
| 9           | 307279.527               | 791543.872 | 22.396                        |
| 10          | 307271.741               | 791522.873 | 11.210                        |

Smas.(1Cc)=311mp : Sacte= 235.12 mp

$S_{mas.(1Cc)} = 311 \text{ mp} ; S_{acte} = 235.12 \text{ mp}$

Sistem de referinta Stereo 1970

- Constructie C1 - Punct Termic nr. 35-

| Nr.<br>Pct. | Coordonate pct.de contur |            | Lungimi<br>laturi<br>D(i,i-1) |
|-------------|--------------------------|------------|-------------------------------|
|             | X [m]                    | Y [m]      |                               |
| 8           | 307286.376               | 791540.407 | 4.876                         |
| 5           | 307292.674               | 791538.104 | 14.577                        |
| A           | 307287.377               | 791524.524 | 3.754                         |
| B           | 307283.895               | 791525.926 | 6.628                         |
| C           | 307261.644               | 791519.692 | 9.652                         |
| D           | 307272.875               | 791523.258 | 6.497                         |
| E           | 307274.948               | 791529.344 | 4.880                         |
| F           | 307279.498               | 791527.579 | 15.090                        |
| 7           | 307284.914               | 791541.664 | 3.683                         |


S(C1)=190mp

S(C1)=190mp

# PLAN DE SITUATIE

scara 1:500

|                         |                                  |
|-------------------------|----------------------------------|
| Suprafata masurata (mp) | Adresa imobilului                |
| 493                     | Constanta, Str. Primaverii nr. 4 |
|                         | Punct termic nr. 106             |
| UAT                     | CONSTANTA                        |

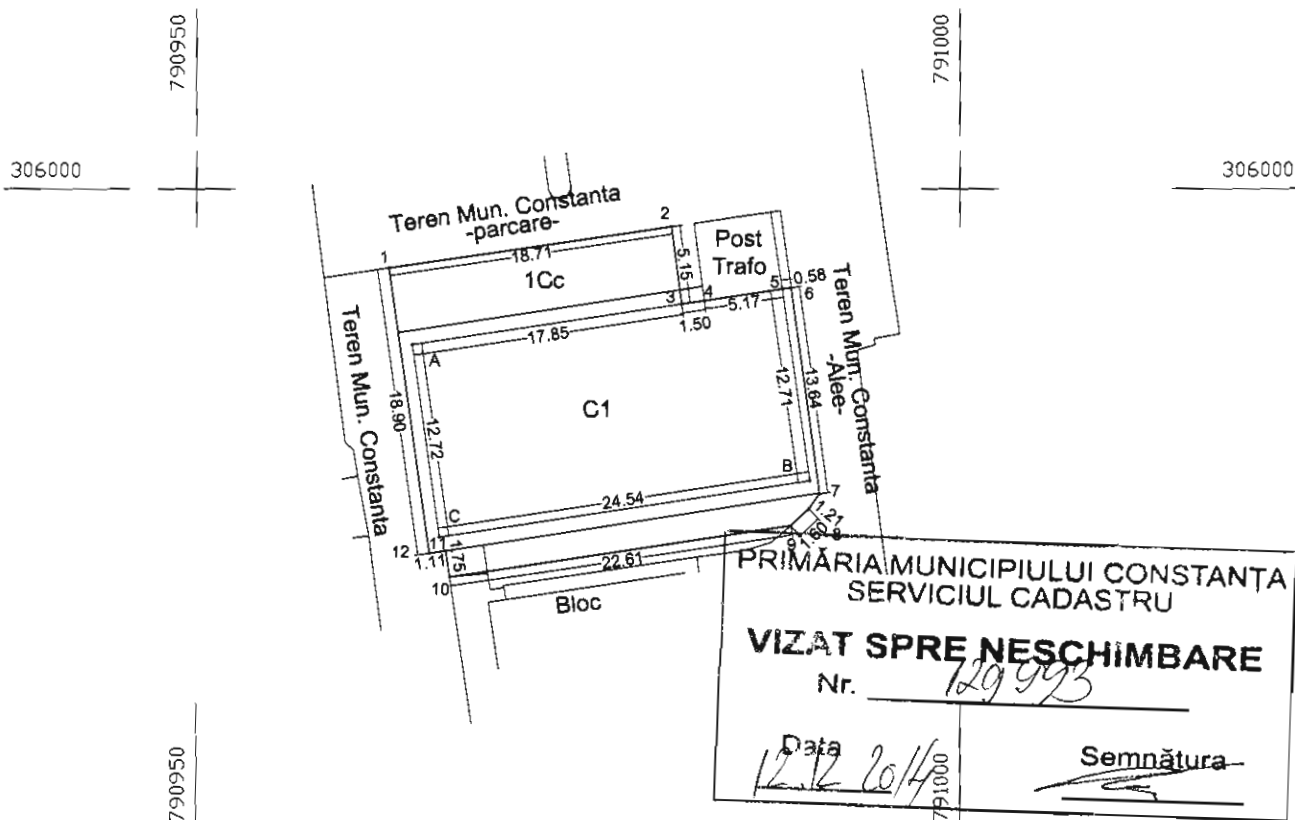

PRIMĂRIA MUNICIPIULUI CONSTANȚA  
SERVICIUL CADASTRU

**VIZAT SPRE NESCHIMBARE**

Nr. 129993


Data 12.12.2014

Semnătura

Sistem de referinta Stereo 1970  
- Teren -

| A. DATE REFERITOARE LA TEREN       |                                  |                           |         |
|------------------------------------|----------------------------------|---------------------------|---------|
| Nr. parcela                        | Categoria de folosinta           | Suprafata (mp)            | Mentuni |
| 1                                  | Cc                               | 493                       |         |
| TOTAL                              |                                  | 493                       |         |
| B. DATE REFERITOARE LA CONSTRUCTII |                                  |                           |         |
| Cod constr.                        | Suprafata construita la sol (mp) | Mentuni                   |         |
| C1                                 | 312                              | Punt termic 106 -demisol- |         |
| Total                              | 312                              |                           |         |

Plan de incadrare in zona

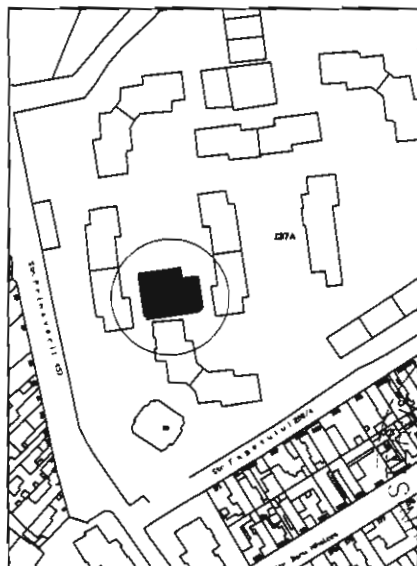

| Nr. Pct. | Coordonate pct.de contur |            | Lungimi laturi D(i,i+1) |
|----------|--------------------------|------------|-------------------------|
|          | X [m]                    | Y [m]      |                         |
| 1        | 305994.814               | 790962.618 | 18.708                  |
| 2        | 305997.542               | 790981.126 | 5.153                   |
| 3        | 305992.434               | 790981.807 | 1.501                   |
| 4        | 305992.659               | 790983.291 | 5.167                   |
| 5        | 305993.431               | 790988.400 | 0.583                   |
| 6        | 305993.518               | 790988.976 | 13.640                  |
| 7        | 305980.007               | 790990.847 | 1.205                   |
| 8        | 305979.021               | 790990.154 | 1.605                   |
| 9        | 305977.909               | 790988.997 | 22.609                  |
| 10       | 305974.538               | 790966.641 | 1.755                   |
| 11       | 305976.275               | 790966.389 | 1.111                   |
| 12       | 305976.105               | 790965.291 | 18.899                  |

Smas.(1Cc)=493 mp ; S acte=411.94 mp

INVENTAR DE COORDONATE  
Sistem de referinta Stereo 1970  
- Constructie C1 - Punct Termic nr.106-

| Nr. Pct. | Coordonate pct.de contur |            | Lungimi laturi D(i,i+1) |
|----------|--------------------------|------------|-------------------------|
|          | X [m]                    | Y [m]      |                         |
| A        | 305989.766               | 790964.159 | 24.516                  |
| 5        | 305993.431               | 790988.400 | 12.713                  |
| B        | 305980.850               | 790990.226 | 24.544                  |
| C        | 305977.177               | 790965.958 | 12.717                  |

S(C1)=312 mp

Executant,

SC Geocad Limits S.R.L. 14 iunie 2014

CERTIFICAT DE AUTORIZARE  
SERIA B Nr. 957  
Clasa III  
S.C. GEOCAD LIMITS S.R.L.

CERTIFICAT DE AUTORIZARE  
Seria RO-CT-F Nr 0097  
PODEANU MIHAI-BOGDAN  
CATEGORIA C-216



ROMANIA  
JUDETUL CONSTANTA  
MUNICIPIUL CONSTANTA  
CONSILIUL LOCAL

ANEXA NR.57 LA H.C.L. NR. 267

| DENUMIRE IMOBIL                                                              | SUPRAFATA     | OBSERVATII   |
|------------------------------------------------------------------------------|---------------|---|
| Teren<br><b>Punct Termic nr.37</b><br>Str.Unirii intersecție cu<br>str.Cașin | Steren=728 mp | Legea nr. 213 / 1998<br>Administrare R.A.D.E.T.<br>H.G.nr.904/2002, anexa 19, poziția 52<br>H.C.L. nr. 211 / 2011, capitolul 11 din<br>anexa 1, parte la poziția 1090 și parte<br>la poziția 1430<br>Identificare teren<br>nr.94270/15.12.2014 |

PREȘEDINTE ȘEDINȚĂ,



ROMANIA  
JUDETUL CONSTANTA  
MUNICIPIUL CONSTANTA  
CONSILIUL LOCAL

ANEXA NR.58 LA H.C.L. NR. 267


| DENUMIRE IMOBIL                                                 | SUPRAFATA     | OBSERVATII   |
|-----------------------------------------------------------------|---------------|---|
| Teren<br><b>Punct Termic nr.46</b><br>Str.Soveja zona<br>bl.FT7 | Steren=434 mp | Legea nr. 213 / 1998<br>Administrare R.A.D.E.T.<br>H.G.nr.904/2002, anexa 19, poziția 15<br>H.C.L. nr. 211 / 2011, capitolul 11 din<br>anexa 1, parte la poziția 1053 și parte<br>la poziția 1399<br>Identificare teren<br>nr.94024/10.12.2014 |

PREȘEDINTE ȘEDINȚĂ,

# PLAN DE SITUATIE

scara 1:500

| Suprafata masurata (mp) | Adresa imobilului                                |
|-------------------------|--------------------------------------------------|
| 728                     | Constanta, Str. Unirii intersectie cu Str. Casin |
|                         | Punct termic nr. 37                              |
| UAT                     | CONSTANTA                                        |

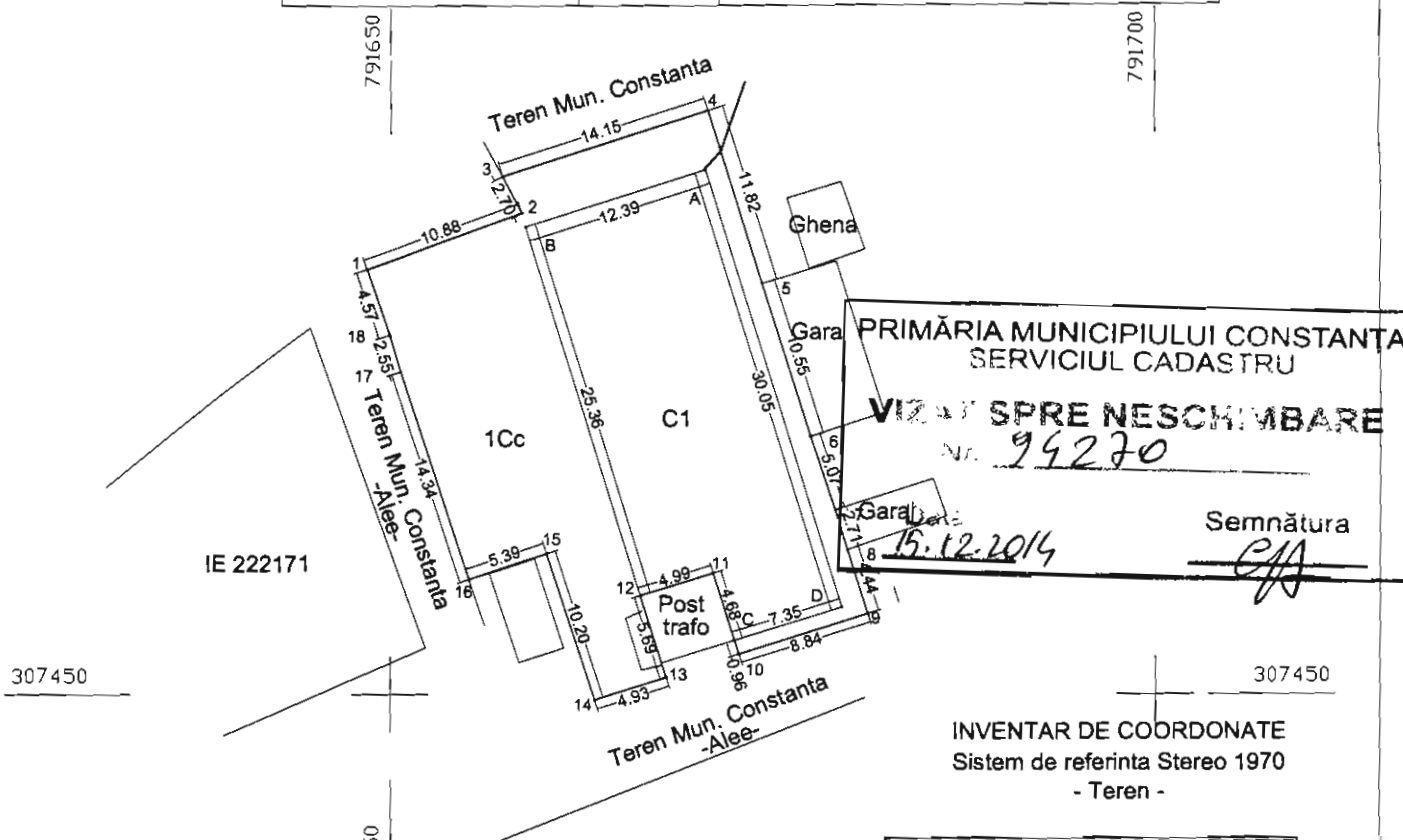


## INVENTAR DE COORDONATE

Sistem de referinta Stereo 1970  
- Teren -

| Nr. Pct.                            | Coordonate pct.de contur |            | Lungimi laturi D(i,i+1) |
|-------------------------------------|--------------------------|------------|-------------------------|
|                                     | X [m]                    | Y [m]      |                         |
| 1                                   | 307478.005               | 791648.423 | 10.875                  |
| 2                                   | 307481.673               | 791658.661 | 2.703                   |
| 3                                   | 307484.057               | 791657.387 | 14.151                  |
| 4                                   | 307488.328               | 791670.878 | 11.822                  |
| 5                                   | 307477.045               | 791674.407 | 10.548                  |
| 6                                   | 307466.978               | 791677.556 | 5.065                   |
| 7                                   | 307482.177               | 791679.170 | 2.713                   |
| 8                                   | 307459.587               | 791679.979 | 4.444                   |
| 9                                   | 307455.345               | 791681.304 | 8.843                   |
| 10                                  | 307452.660               | 791672.879 | 5.640                   |
| 11                                  | 307458.043               | 791671.197 | 4.992                   |
| 12                                  | 307456.554               | 791666.432 | 5.694                   |
| 13                                  | 307451.118               | 791668.125 | 4.928                   |
| 14                                  | 307449.827               | 791663.428 | 10.204                  |
| 15                                  | 307459.335               | 791660.285 | 5.386                   |
| 16                                  | 307457.630               | 791655.174 | 14.341                  |
| 17                                  | 307471.239               | 791650.651 | 2.551                   |
| 18                                  | 307473.680               | 791649.908 | 4.573                   |
| Smas.(1Cc)=728 mp; Sacte= 371.43 mp |                          |            |                         |

| A. DATE REFERITOARE LA TEREN       |                                  |                          |          |
|------------------------------------|----------------------------------|--------------------------|----------|
| Nr. parcela                        | Categoria de folosinta           | Suprafata (mp)           | Mentiuni |
| 1                                  | Cc                               | 728                      |          |
| TOTAL                              |                                  | 728                      |          |
| B. DATE REFERITOARE LA CONSTRUCTII |                                  |                          |          |
| Cod constr.                        | Suprafata construita la sol (mp) | Mentiuni                 |          |
| C1                                 | 348                              | Punt termic 37 -demisol- |          |
| Total                              | 348                              |                          |          |

### Plan de incadrare in zona

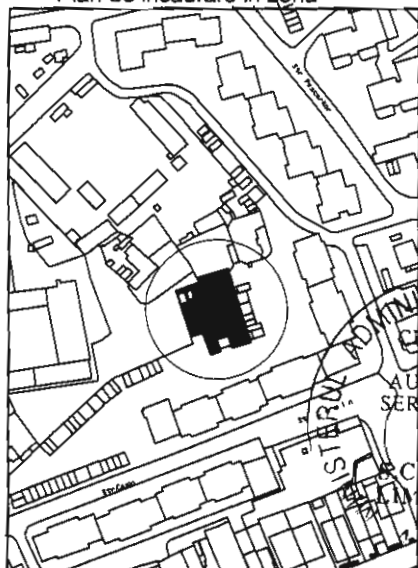


## INVENTAR DE COORDONATE

Sistem de referinta Stereo 1970  
- Constructie C1 - Punct Termic nr. 37-


Parcela (2)

| Nr. Pct.     | Coordonate pct.de contur |            | Lungimi laturi D(i,i+1) |
|--------------|--------------------------|------------|-------------------------|
|              | X [m]                    | Y [m]      |                         |
| A            | 307484.473               | 791670.714 | 12.390                  |
| B            | 307480.767               | 791658.891 | 25.360                  |
| 12           | 307456.554               | 791666.432 | 4.992                   |
| 11           | 307458.043               | 791671.197 | 4.678                   |
| C            | 307453.580               | 791672.591 | 7.349                   |
| D            | 307455.772               | 791679.606 | 30.047                  |
| S(C1)=348 mp |                          |            |                         |

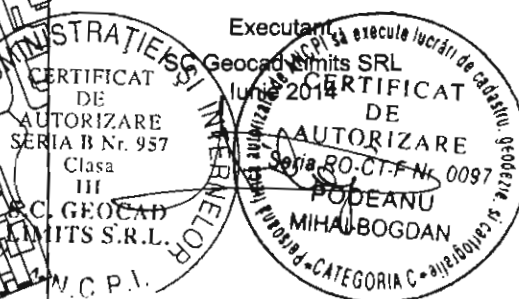

scara 1:500

|                         |                                                     |           |
|-------------------------|-----------------------------------------------------|-----------|
| Suprafata masurata (mp) | Adresa imobilului                                   |           |
| 434                     | Constanta, Str. Soveja, BI FT 7,Punct termic nr. 46 |           |
|                         | UAT                                                 | CONSTANTA |

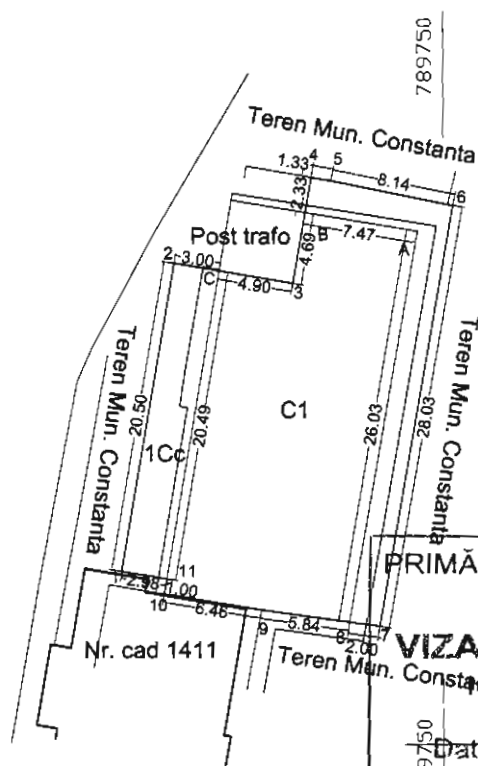

**VIZAT SPRE NESCHIMBARE**

Data 14.12.2016 Semnătura

| A. DATE REFERITOARE LA TEREN |                        |                |          |
|------------------------------|------------------------|----------------|----------|
| Nr. parcela                  | Categoria de folosinta | Suprafata (mp) | Mentiuni |
| 1                            | Cc                     | 434            |          |
| TOTAL                        |                        | 434            |          |

| B. DATE REFERITOARE LA CONSTRUCTII |                                  |                               |
|------------------------------------|----------------------------------|-------------------------------|
| Cod constr.                        | Suprafata construita la sol (mp) | Mentiuni                      |
| C1                                 | 300                              | Punt termic 46<br>- demisol - |
| Total                              | 300                              |                               |

Sistem de referinta Stereo 1970  
- Teren -

| Nr.<br>Pct. | Coordonate pct.de contur |            | Lungimi<br>D(i,i+1) |
|-------------|--------------------------|------------|---------------------|
|             | X [m]                    | Y [m]      |                     |
| 1           | 306261.577               | 789728.925 | 20.496              |
| 2           | 306281.783               | 789732.362 | 7.904               |
| 3           | 306280.455               | 789740.154 | 7.018               |
| 4           | 306287.369               | 789741.357 | 1.334               |
| 5           | 306287.139               | 789742.671 | 8.139               |
| 6           | 306285.525               | 789750.648 | 28.028              |
| 7           | 306257.912               | 789745.844 | 2.001               |
| 8           | 306258.192               | 789743.863 | 5.839               |
| 9           | 306259.009               | 789738.081 | 6.458               |
| 10          | 306280.093               | 789731.715 | 1.000               |
| 11          | 306281.079               | 789731.883 | 3.000               |

S mas.(1Cc)=434 mp ; Sacte= 323.46 mp



Sistem de referinta Stereo 1970

- Constructie C1 - Punct Termic nr. 46 -

| Nr.<br>Pct. | Coordonate pct.de contur |            | Lungimi<br>laturl<br>D(i,i+1) |
|-------------|--------------------------|------------|-------------------------------|
|             | X [m]                    | Y [m]      |                               |
| A           | 306283.835               | 789748.324 | 7.470                         |
| B           | 306285.073               | 789740.957 | 4.687                         |
| 3           | 306280.455               | 789740.154 | 4.904                         |
| C           | 306281.279               | 789735.320 | 20.490                        |
| 11          | 306261.079               | 789731.863 | 1.000                         |
| 10          | 306260.093               | 789731.715 | 6.458                         |
| 9           | 306259.009               | 789738.081 | 5.839                         |
| 8           | 306258.192               | 789743.883 | 26.028                        |

S(C1)= 300mp

S(C1)= 300mp

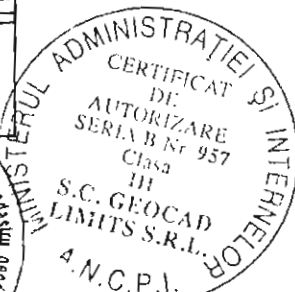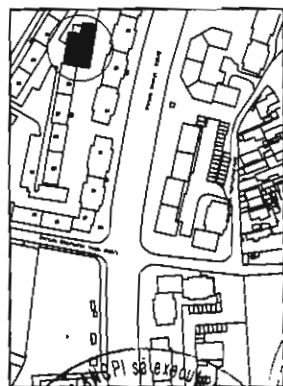



ROMANIA  
JUDETUL CONSTANTA  
MUNICIPIUL CONSTANTA  
CONSILIUL LOCAL

267

ANEXA NR.59 LA H.C.L. NR. \_\_\_\_\_

| DENUMIRE IMOBIL                                   | SUPRAFATA     | OBSERVATII   |
|---------------------------------------------------|---------------|---|
| Teren<br><b>Punct Termic nr.17</b><br>Str.Decebal | Steren=540 mp | Legea nr. 213 / 1998<br>Administrare R.A.D.E.T.<br>H.G.nr.904/2002, anexa 19, poziția 118<br>H.C.L. nr. 211 / 2011, capitolul 11 din<br>anexa 1, parte la poziția 1155 și parte<br>Legea nr. 213 / 1998<br>Identificare teren<br>nr.14055/09.12.2014 |

PREȘEDINTE ȘEDINȚĂ,



ROMANIA  
JUDETUL CONSTANTA  
MUNICIPIUL CONSTANTA  
CONSILIUL LOCAL

267

ANEXA NR.60 LA H.C.L. NR. \_\_\_\_\_


| DENUMIRE IMOBIL                                  | SUPRAFATA     | OBSERVATII   |
|--------------------------------------------------|---------------|---|
| Teren<br><b>Punct Termic nr.59</b><br>Al. Nalbei | Steren=557 mp | Legea nr. 213 / 1998<br>Administrare R.A.D.E.T.<br>H.G.nr.904/2002, anexa 19, poziția 79<br>H.C.L. nr. 211 / 2011, capitolul 11 din<br>anexa 1, parte la poziția 1117 și parte<br>Legea nr. 213 / 1998<br>Identificare teren<br>nr.147469/12.12.2014 |

PREȘEDINTE ȘEDINȚĂ,

|                         |                                              |
|-------------------------|----------------------------------------------|
| Suprafata masurata (mp) | Adresa imobilului                            |
| 540                     | Constanta, Str. Decebal, Punct termic nr. 17 |
| UAT                     | CONSTANTA                                    |



304850

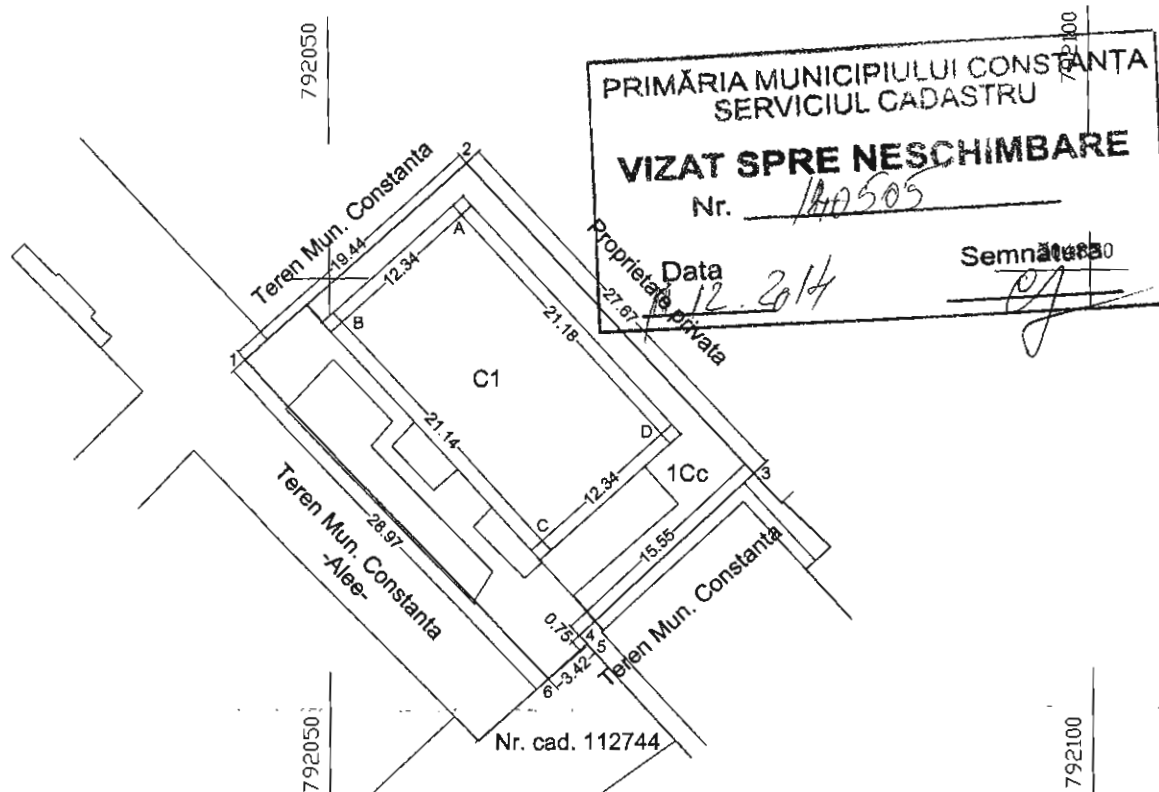

PRIMĂRIA MUNICIPIULUI CONSTANTA  
SERVICIUL CADASTRU

**VIZAT SPRE NESCHIMBARE**

Nr. 140505

Data 12.2014

Semnatura [Signature]

Proprietate privata

#### INVENTAR DE COORDONATE

Sistem de referinta Stereo 1970

- Teren -


| A. DATE REFERITOARE LA TEREN       |                                  |                 |          |
|------------------------------------|----------------------------------|-----------------|----------|
| Nr. parcela                        | Categoria de folosinta           | Suprafata (mp)  | Mentiuni |
| 1                                  | Cc                               | 540             |          |
| TOTAL                              |                                  | 540             |          |
| B. DATE REFERITOARE LA CONSTRUCTII |                                  |                 |          |
| Cod constr.                        | Suprafata construita la sol (mp) | Mentiuni        |          |
| C1                                 | 261                              | Punct termic 17 |          |
| Total                              | 261                              |                 |          |

| Nr. Pct.                              | Coordonate pct.de contur |            | Lungimi laturi D(l,i+1) |
|---------------------------------------|--------------------------|------------|-------------------------|
|                                       | X [m]                    | Y [m]      |                         |
| 1                                     | 304844.690               | 792044.368 | 19.439                  |
| 2                                     | 304857.453               | 792059.030 | 27.672                  |
| 3                                     | 304837.087               | 792077.764 | 15.547                  |
| 4                                     | 304826.516               | 792066.364 | 0.747                   |
| 5                                     | 304825.963               | 792066.866 | 3.418                   |
| 6                                     | 304823.687               | 792064.316 | 28.966                  |
| Smas.(1Cc)=540 mp ; S acte= 330.49 mp |                          |            |                         |

#### Plan de incadrare in zona



SC Geocad Limits SRL  
Iunie 2014

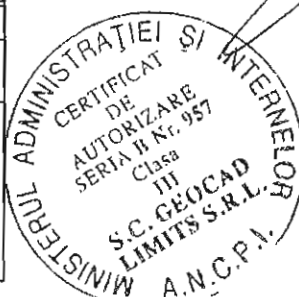

#### INVENTAR DE COORDONATE

Sistem de referinta Stereo 1970

- Constructie C1 - Punct Termic nr. 17 -


| Nr. Pct.     | Coordonate pct.de contur |            | Lungimi laturi D(l,i+1) |
|--------------|--------------------------|------------|-------------------------|
|              | X [m]                    | Y [m]      |                         |
| A            | 304855.295               | 792056.775 | 12.343                  |
| B            | 304847.130               | 792049.519 | 21.135                  |
| C            | 304831.522               | 792063.769 | 12.338                  |
| D            | 304839.649               | 792073.052 | 21.181                  |
| S(C1)=261 mp |                          |            |                         |

# PLAN DE SITUATIE

scara 1:500

| Suprafata masurata (mp) | Adresa imobilului                                    |
|-------------------------|------------------------------------------------------|
| 557                     | Constanta, Aleea Nalbei, BI L107, Punct termic nr.59 |
|                         | UAT                                                  |
|                         | CONSTANTA                                            |

foata locuitor la  
Cadastru

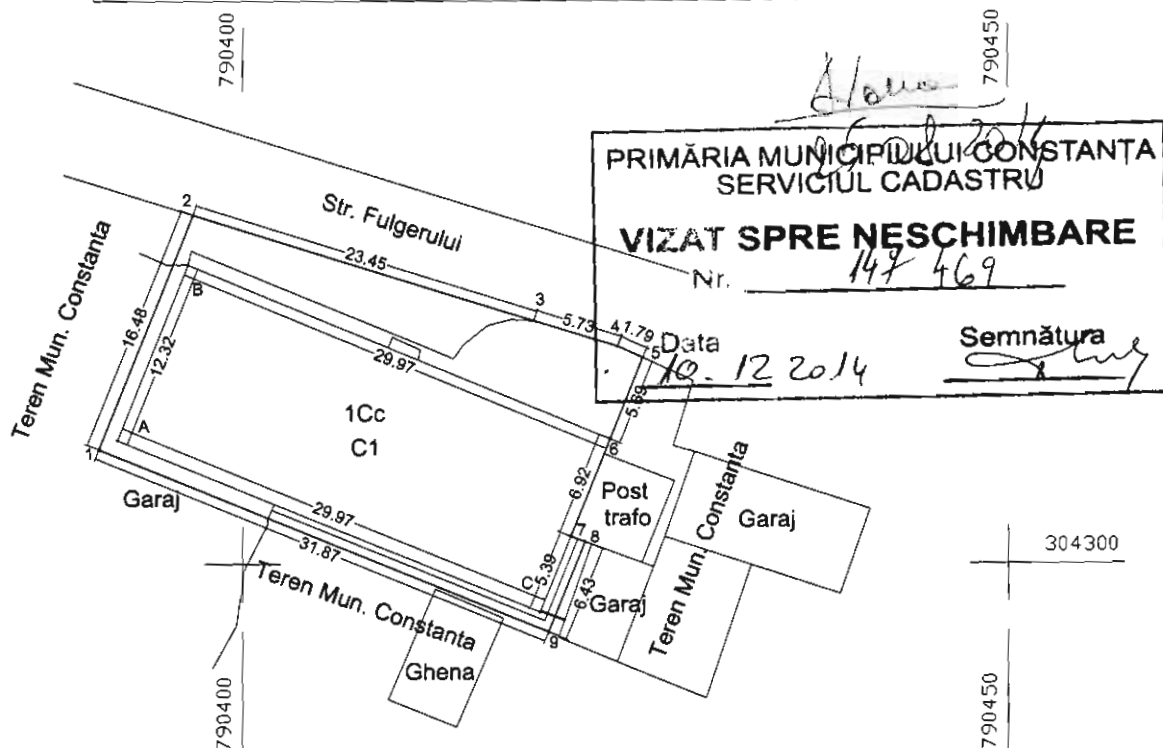

304300

304300

## A. DATE REFERITOARE LA TEREN

| Nr. parcela | Categoria de folosinta | Suprafata (mp) | Mentiuiri |
|-------------|------------------------|----------------|-----------|
| 1           | Cc                     | 557            |           |
| TOTAL       |                        | 557            |           |

## B. DATE REFERITOARE LA CONSTRUCTII

| Cod constr. | Suprafata construita la sol (mp) | Mentiuiri       |
|-------------|----------------------------------|-----------------|
| C1          | 369                              | Punct termic 59 |
| Total       | 369                              |                 |

## INVENTAR DE COORDONATE

Sistem de referinta Stereo 1970

- Teren -

| Nr. Pct. | Coordonate pct.de contur |            | Lungimi laturi D(i,i+1) |
|----------|--------------------------|------------|-------------------------|
|          | X [m]                    | Y [m]      |                         |
| 1        | 304307.637               | 790390.584 | 16.476                  |
| 2        | 304322.925               | 790396.726 | 23.452                  |
| 3        | 304315.948               | 790419.116 | 5.728                   |
| 4        | 304314.288               | 790424.592 | 1.788                   |
| 5        | 304313.526               | 790426.219 | 5.687                   |
| 6        | 304308.249               | 790424.099 | 6.923                   |
| 7        | 304301.825               | 790421.518 | 1.000                   |
| 8        | 304301.475               | 790422.455 | 6.425                   |
| 9        | 304295.513               | 790420.060 | 31.872                  |

Smas.(1Cc)=557 mp ; S acte= 371.22 mp

## INVENTAR DE COORDONATE


Sistem de referinta Stereo 1970

- Constructie C1 - Punct Termic nr. 59 -

| Nr. Pct. | Coordonate pct.de contur |            | Lungimi laturi D(i,i+1) |
|----------|--------------------------|------------|-------------------------|
|          | X [m]                    | Y [m]      |                         |
| A        | 304308.222               | 790391.789 | 12.324                  |
| B        | 304319.658               | 790396.383 | 29.972                  |
| 6        | 304308.249               | 790424.099 | 6.923                   |
| 7        | 304301.825               | 790421.518 | 5.393                   |
| C        | 304296.821               | 790419.508 | 29.972                  |

S(C1)= 369 mp

Plan de incadrare in zona

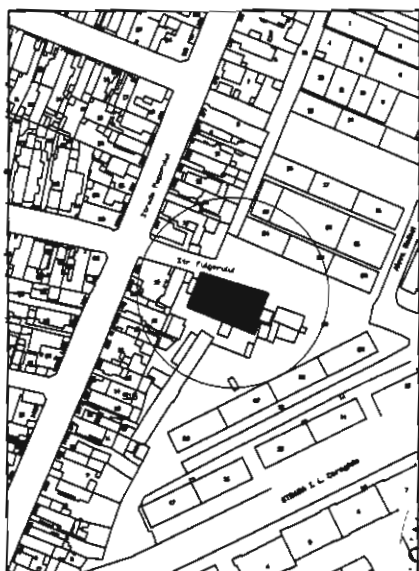


SC Geocad Limits SRL  
Iunie 2014



Extras Plan Cadastral editia 1994-1997  
Sc. 1 : 500

\_\_\_\_ limita imobilului solicitat

intocmit,  
Ing. D. Neagu

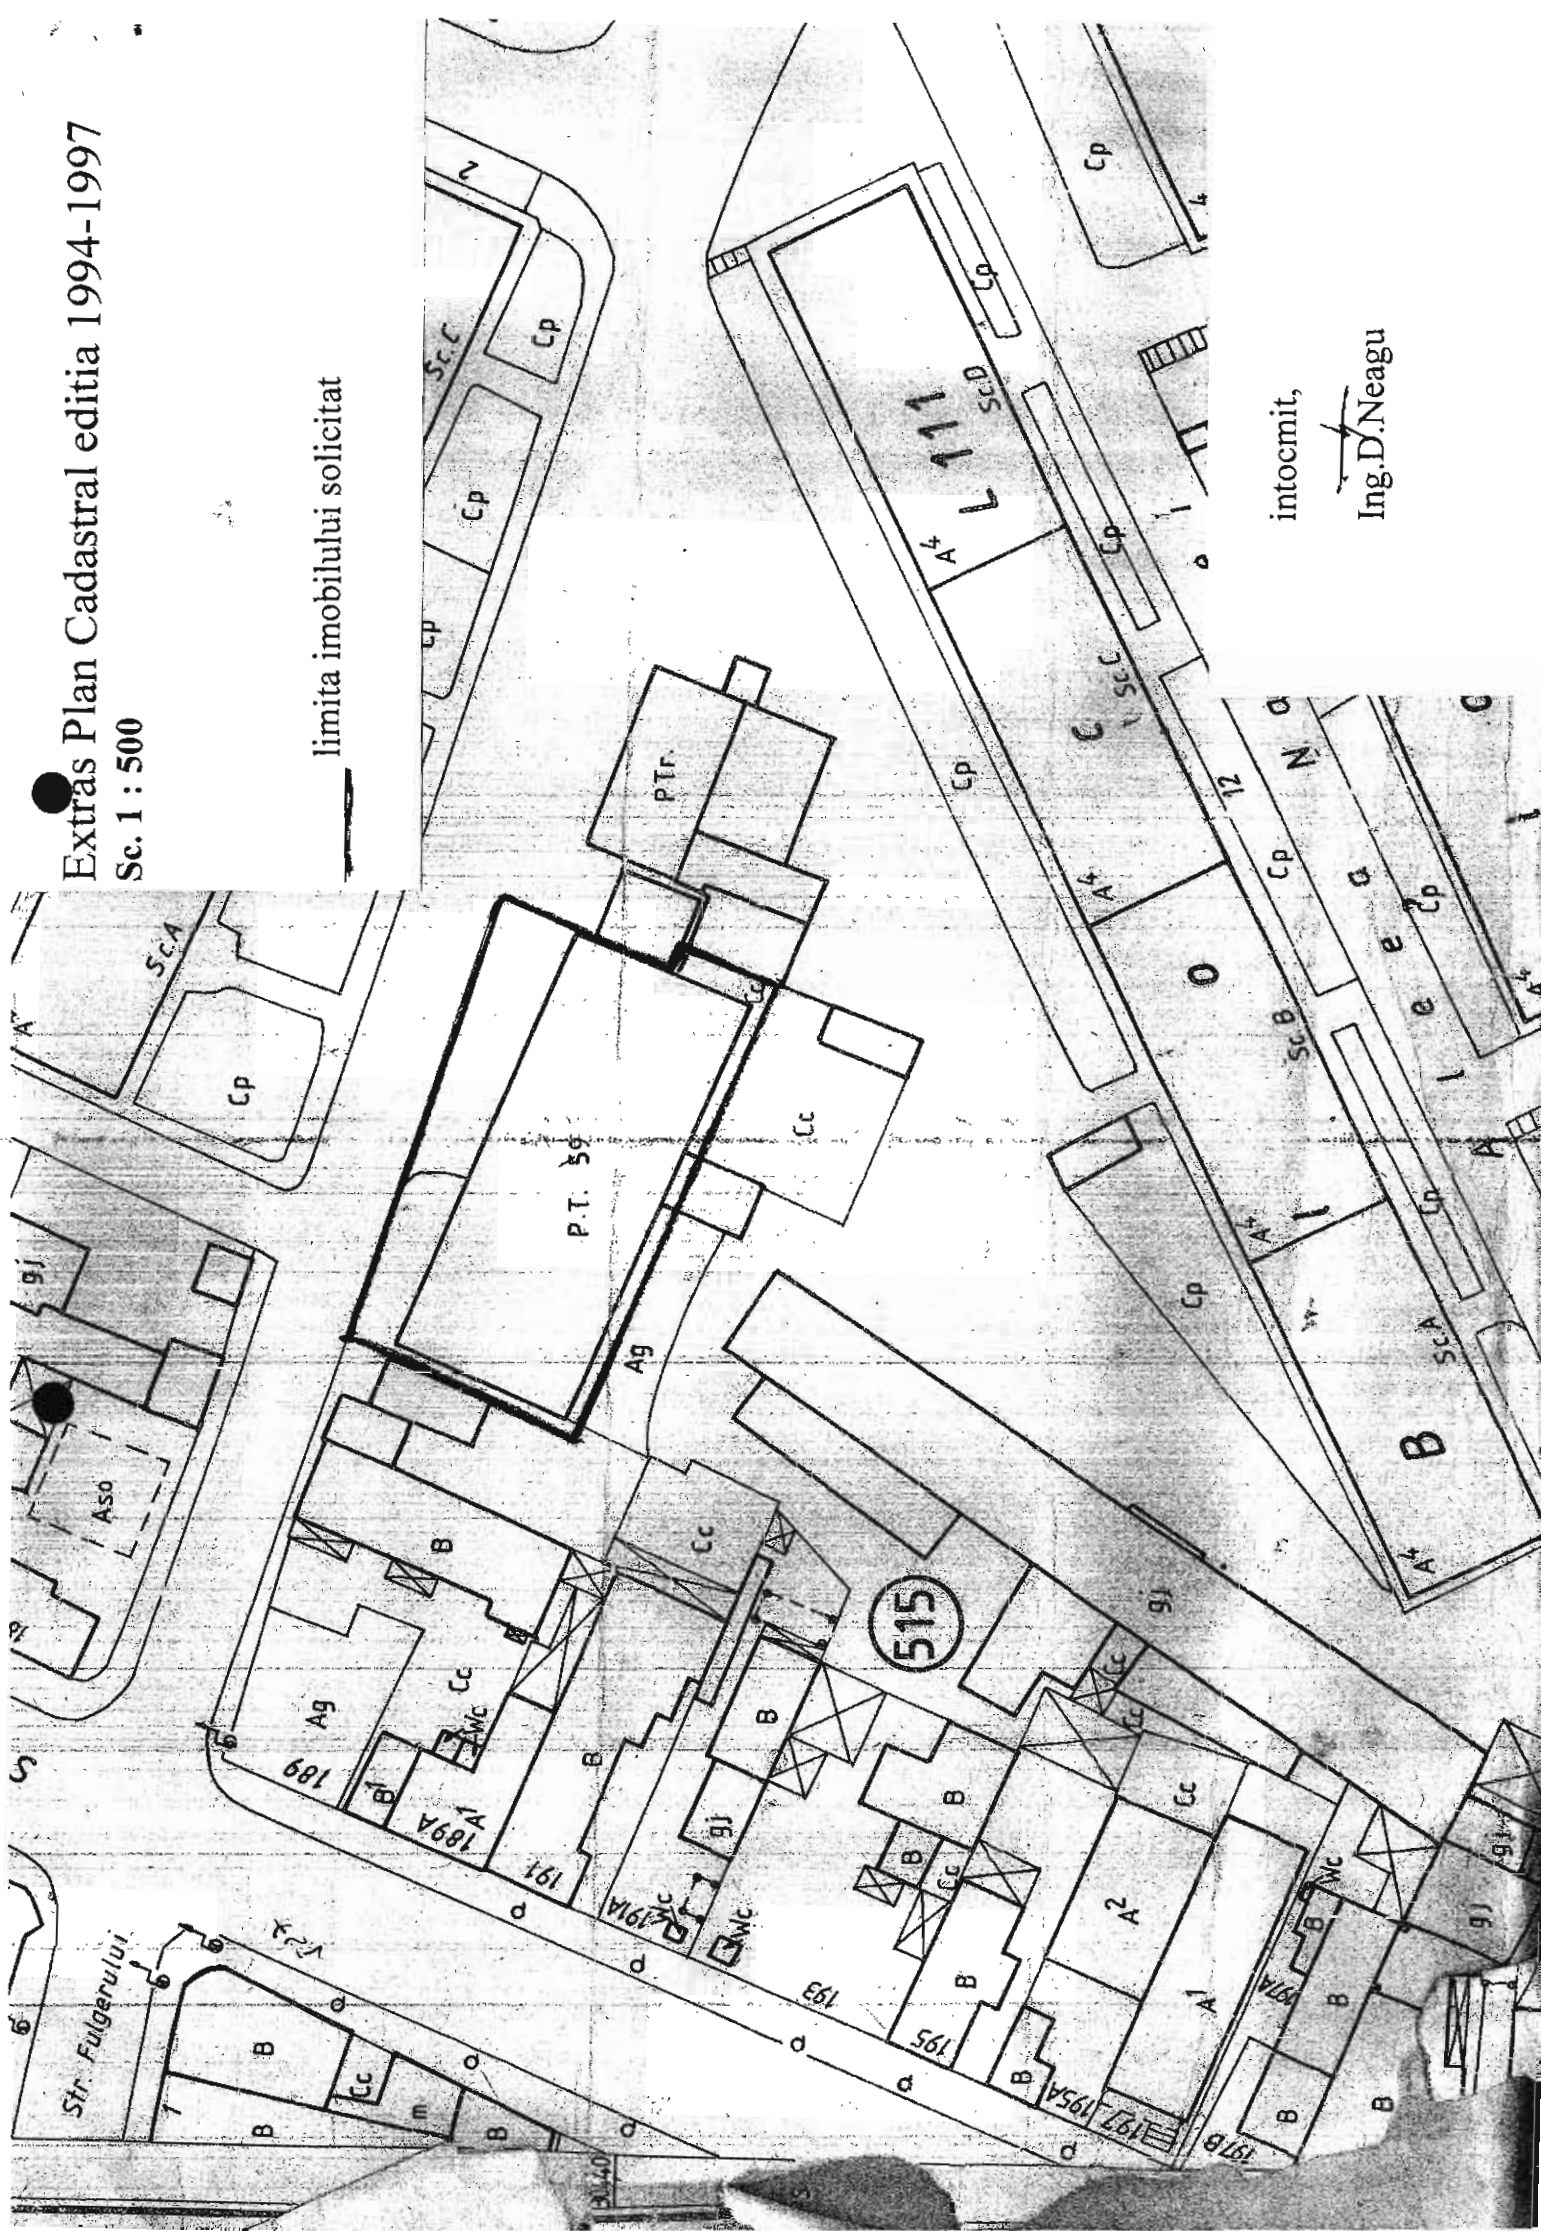



**ROMANIA**  
**JUDETUL CONSTANTA**  
**MUNICIPIUL CONSTANTA**  
**CONSILIUL LOCAL**

**ANEXA NR.61 LA H.C.L. NR. 267**

| DENUMIRE IMOBIL                                        | SUPRAFATA     | OBSERVATII   |
|--------------------------------------------------------|---------------|---|
| Teren<br><b>Punct Termic nr.18</b><br>Str.Eroilor nr.2 | Steren=419 mp | Legea nr. 213 / 1998<br>Administrare R.A.D.E.T.<br>H.G.nr.904/2002, anexa 19, poziția 36<br>H.C.L. nr. 211 / 2011, capitolul 11 din anexa 1, parte la poziția 1074 și parte<br>Legea nr. 213 / 1998<br>Identificare teren<br>nr.97325/10.12.2014 |

**PREȘEDINTE ȘEDINȚĂ,**



**ROMANIA**  
**JUDETUL CONSTANTA**  
**MUNICIPIUL CONSTANTA**  
**CONSILIUL LOCAL**

**ANEXA NR.62 LA H.C.L. NR. 267**

| DENUMIRE IMOBIL                                                      | SUPRAFATA     | OBSERVATII   |
|----------------------------------------------------------------------|---------------|---|
| Teren<br><b>Punct Termic nr.178</b><br>Str.Dionisie cel Mic<br>nr.64 | Steren=647 mp | Legea nr. 213 / 1998<br>Administrare R.A.D.E.T.<br>H.G.nr.904/2002, anexa 19, poziția 64<br>H.C.L. nr. 211 / 2011, capitolul 11 din anexa 1, parte la poziția 1102, parte la poziția 677 și parte<br>Legea nr. 213 / 1998<br>Identificare teren<br>nr.91671/23.10.2014 |

**PREȘEDINTE ȘEDINȚĂ,**


# PLAN DE SITUATIE

scara 1:500

| Suprafata masurata (mp) | Adresa imobilului                              |
|-------------------------|------------------------------------------------|
| 419                     | Constanta, Str. Eroilor nr. 2, Punct termic 18 |
|                         | UAT      CONSTANTA                             |

305250

305250

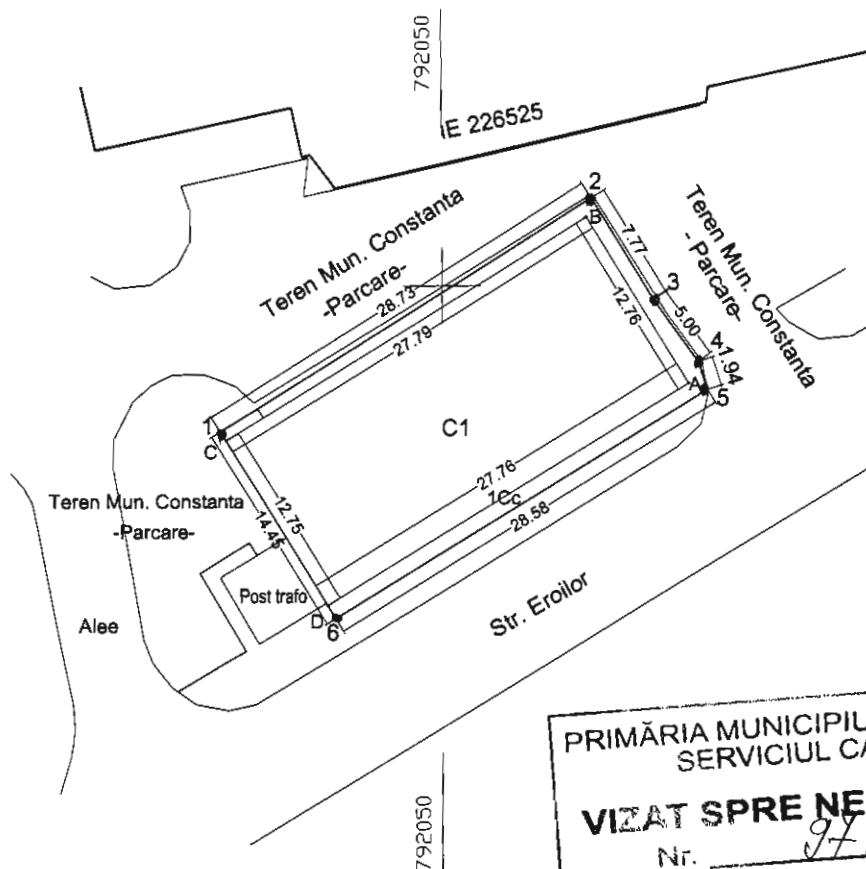

PRIMĂRIA MUNICIPIULUI CONSTANTA  
SERVICIUL CADASTRU

**VIZAT SPRE NESCHIMBARE**

Nr. 97325

Data 11.12.2014

Semnătura

*[Signature]*

## A. DATE REFERITOARE LA TEREN

| Nr. parcela | Categoria de folosinta | Suprafata (mp) | Mentiuni |
|-------------|------------------------|----------------|----------|
| 1           | Cc                     | 419            |          |
| TOTAL       |                        | 419            |          |

## B. DATE REFERITOARE LA CONSTRUCTII

| Cod constr. | Suprafata construita la sol (mp) | Mentiuni                   |
|-------------|----------------------------------|----------------------------|
| C1          | 354                              | Punct termic 18 - subsol - |
| Total       | 354                              |                            |

## Plan de incadrare in zona



## INVENTAR DE COORDONATE

Sistem de referinta Stereo 1970

- Teren -

| Nr. Pct.                              | Coordonate pct. de contur |            | Lungimi laturi D(i,i+1) |
|---------------------------------------|---------------------------|------------|-------------------------|
|                                       | X [m]                     | Y [m]      |                         |
| 1                                     | 305240.475                | 792035.425 | 28.734                  |
| 2                                     | 305255.675                | 792059.810 | 7.772                   |
| 3                                     | 305249.040                | 792063.857 | 4.995                   |
| 4                                     | 305244.972                | 792066.756 | 1.938                   |
| 5                                     | 305243.127                | 792067.350 | 28.578                  |
| 6                                     | 305226.167                | 792043.000 | 14.452                  |
| Smas.(1Cc)=418 mp ; S acte= 356.22 mp |                           |            |                         |

## INVENTAR DE COORDONATE

Sistem de referinta Stereo 1970

- Constructie C1 - Punct Termic nr. 18 -

| Nr. Pct.     | Coordonate pct. de contur |            | Lungimi laturi D(i,i+1) |
|--------------|---------------------------|------------|-------------------------|
|              | X [m]                     | Y [m]      |                         |
| A            | 305243.550                | 792066.129 | 12.762                  |
| B            | 305254.434                | 792059.465 | 27.790                  |
| C            | 305239.877                | 792035.793 | 12.750                  |
| D            | 305229.019                | 792042.476 | 27.760                  |
| S(C1)=354 mp |                           |            |                         |

CERTIFICAT DE AUTORIZARE

Seria RO-CT-F Nr. 0097

PODEANU

MIHAI-BOGDAN

CATEGORIA C - actiuni


Executant,  
S.C. Geocad Limits SRL  
Iunie 2014

INTERNELOR  
N.C.P.I.

# PLAN DE SITUATIE

scara 1:500

|                         |                                          |
|-------------------------|------------------------------------------|
| Suprafata masurata (mp) | Adresa imobilului                        |
| 647                     | Constanta, Str. Dionisie cel Mic nr. 64, |
|                         | Punct termic nr. 178                     |
| UAT                     | CONSTANTA                                |

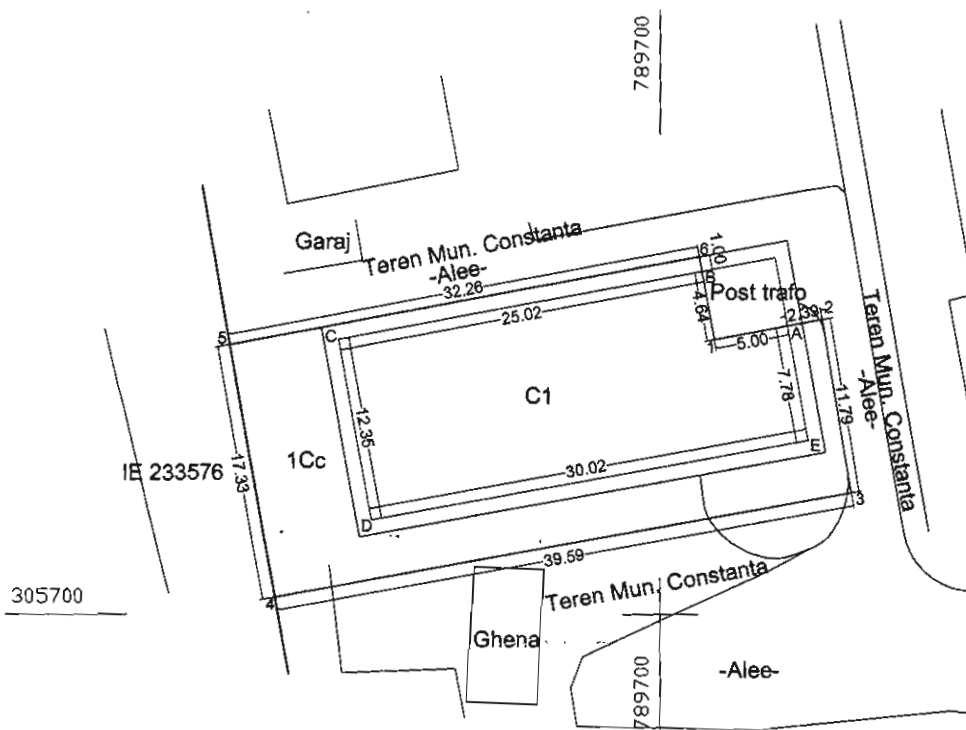

PRIMĂRIA MUNICIPIULUI CONSTANTA  
SERVICIUL CADASTRU

**VIZAT SPRE NESCHIMBARE**

Nr. 964

Semnatura

Data 08.11.2014

## A. DATE REFERITOARE LA TEREN

| Nr. parcela | Categoria de folosinta | Suprafata (mp) | Mentiuni |
|-------------|------------------------|----------------|----------|
| 1           | Cc                     | 647            |          |
| TOTAL       |                        | 647            |          |

## B. DATE REFERITOARE LA CONSTRUCTII

| Cod constr. | Suprafata construita la sol (mp) | Mentiuni                      |
|-------------|----------------------------------|-------------------------------|
| C1          | 349                              | Punct termic 178<br>-demisol- |
| Total       | 349                              |                               |

## INVENTAR DE COORDONATE

Sistem de referinta Stereo 1970  
- Teren -

| Nr. Pct.                             | Coordonate pct.de contur |            | Lungimi laturi D(i,i+1) |
|--------------------------------------|--------------------------|------------|-------------------------|
|                                      | X [m]                    | Y [m]      |                         |
| 1                                    | 305718.610               | 789703.627 | 7.390                   |
| 2                                    | 305719.987               | 789710.891 | 11.788                  |
| 3                                    | 305708.343               | 789712.852 | 39.590                  |
| 4                                    | 305701.173               | 789673.917 | 17.329                  |
| 5                                    | 305718.238               | 789670.905 | 32.258                  |
| 6                                    | 305724.162               | 789702.614 | 5.644                   |
| Smas.(1Cc)=647mp ; S acte= 469.80 mp |                          |            |                         |

Plan de incadrare in zona



## INVENTAR DE COORDONATE

Sistem de referinta Stereo 1970  
- Constructie C1 - Punct Termic nr. 178 -

| Nr. Pct.     | Coordonate pct.de contur |            | Lungimi laturi D(i,i+1) |
|--------------|--------------------------|------------|-------------------------|
|              | X [m]                    | Y [m]      |                         |
| A            | 305719.528               | 789708.542 | 5.000                   |
| 1            | 305718.610               | 789703.627 | 4.643                   |
| B            | 305723.178               | 789702.794 | 25.021                  |
| C            | 305718.583               | 789678.199 | 12.346                  |
| D            | 305706.437               | 789680.415 | 30.020                  |
| E            | 305711.874               | 789709.939 | 7.780                   |
| S(C1)=349 mp |                          |            |                         |

DE  
AUTORIZARE  
SERIA NR. 957  
Executant  
SC Geocad Limits SRL  
S. Iunie 2014  
LIMITS S.R.L.  
4.N.C.P.I.



ROMANIA  
JUDETUL CONSTANTA  
MUNICIPIUL CONSTANTA  
CONSILIUL LOCAL

ANEXA NR.63 LA H.C.L. NR. 267

| DENUMIRE IMOBIL                                             | SUPRAFATA     | OBSERVATII   |
|-------------------------------------------------------------|---------------|---|
| Teren<br><b>Punct Termic nr.165</b><br>Str. Nicolae Milescu | Steren=386 mp | Legea nr. 213 / 1998<br>Administrare R.A.D.E.T.<br>H.G.nr.904/2002, anexa 19, poziția 97<br>H.C.L. nr. 211 / 2011, capitolul 11 din anexa 1, parte la poziția 1134 și parte<br>Legea nr. 213 / 1998<br>Identificare teren<br>nr.117267/07.10.2014 |

PREȘEDINTE ȘEDINȚĂ,



ROMANIA  
JUDETUL CONSTANTA  
MUNICIPIUL CONSTANTA  
CONSILIUL LOCAL

ANEXA NR.64 LA H.C.L. NR. 267


| DENUMIRE IMOBIL                                     | SUPRAFATA     | OBSERVATII   |
|-----------------------------------------------------|---------------|---|
| Teren<br><b>Punct Termic nr.125</b><br>Bd. I.G.Duca | Steren=479 mp | Legea nr. 213 / 1998<br>Administrare R.A.D.E.T.<br>H.G.nr.904/2002, anexa 19, poziția 76<br>H.C.L. nr. 211 / 2011, capitolul 11 din anexa 1, parte la poziția 1114 și parte<br>poziția 1411<br>Identificare teren<br>nr.116039/09.09.2014 |

PREȘEDINTE ȘEDINȚĂ,

# PLAN DE SITUATIE

scara 1:500

| Suprafata masurata (mp) | Adresa imobilului                                            |
|-------------------------|--------------------------------------------------------------|
| 386                     | Constanta, Str. Nicolae Milescu nr. 153, Punct termic nr.165 |
| UAT                     | CONSTANTA                                                    |

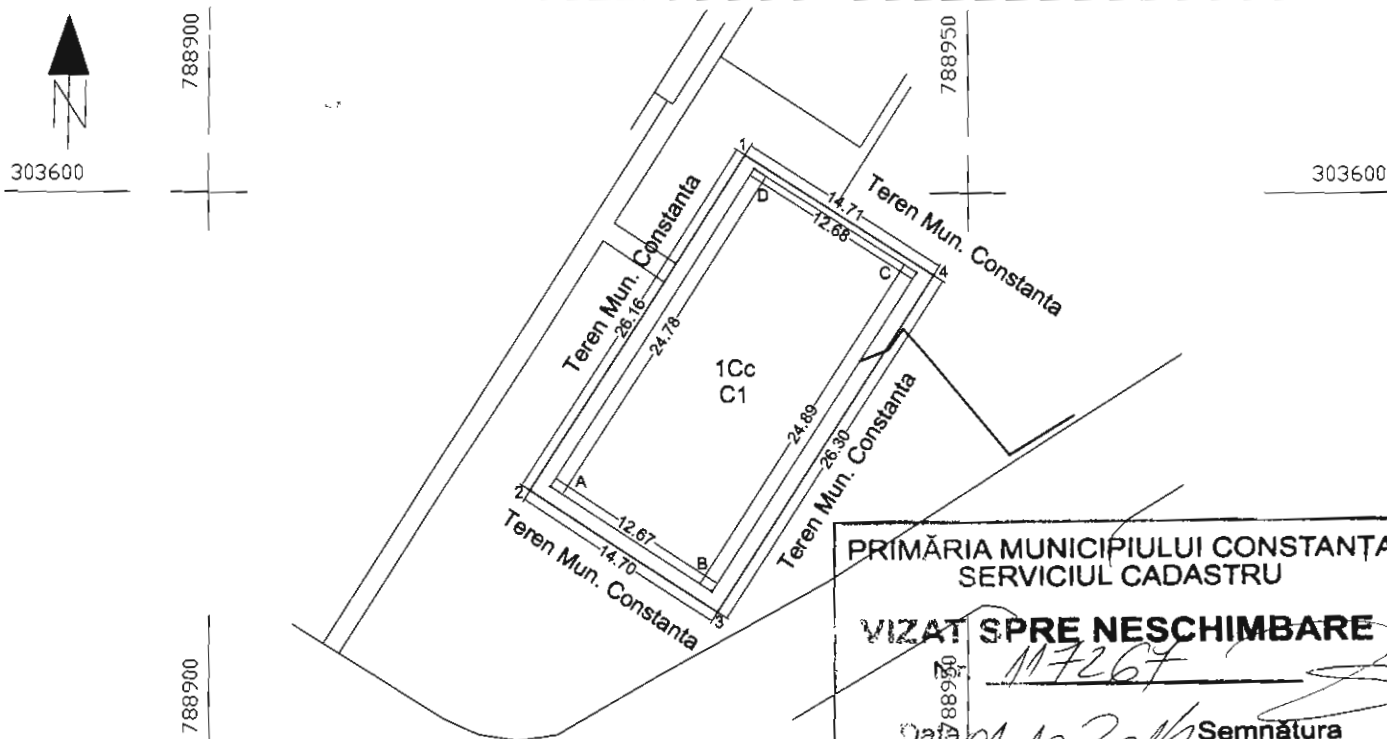

PRIMĂRIA MUNICIPIULUI CONSTANȚA  
SERVICIUL CADASTRU

VIZAT SPRE NESCHIMBARE

Data 01.10.2014 Semnătura

INVENTAR DE COORDONATE  
Sistem de referinta Stereo 1970  
- Teren -

| Nr. Pct.                              | Coordonate pct.de contur |            | Lungimi laturi D(l,i+1) |
|---------------------------------------|--------------------------|------------|-------------------------|
|                                       | X [m]                    | Y [m]      |                         |
| 1                                     | 303602.516               | 788935.343 | 26.163                  |
| 2                                     | 303580.487               | 788921.229 | 14.700                  |
| 3                                     | 303572.490               | 788933.564 | 26.298                  |
| 4                                     | 303594.625               | 788947.763 | 14.715                  |
| Smas.(1Cc)=386 mp ; S acte= 372.32 mp |                          |            |                         |

INVENTAR DE COORDONATE  
Sistem de referinta Stereo 1970  
- Constructie C1 - Punct Termic nr. 165 -


| Nr. Pct.     | Coordonate pct.de contur |            | Lungimi laturi D(l,i+1) |
|--------------|--------------------------|------------|-------------------------|
|              | X [m]                    | Y [m]      |                         |
| A            | 303580.742               | 788922.571 | 12.670                  |
| B            | 303573.850               | 788933.202 | 24.894                  |
| C            | 303594.804               | 788946.643 | 12.683                  |
| D            | 303601.606               | 788935.938 | 24.779                  |
| S(C1)=315 mp |                          |            |                         |

| A. DATE REFERITOARE LA TEREN       |                                  |                  |          |
|------------------------------------|----------------------------------|------------------|----------|
| Nr. parcela                        | Categoria de folosinta           | Suprafata (mp)   | Mentiuni |
| 1                                  | Cc                               | 386              |          |
| TOTAL                              |                                  | 386              |          |
| B. DATE REFERITOARE LA CONSTRUCTII |                                  |                  |          |
| Cod constr.                        | Suprafata construita la sol (mp) | Mentiuni         |          |
| C1                                 | 315                              | Punct termic 165 |          |
| Total                              | 315                              |                  |          |

Plan de incadrare in zona




SC Geocad Limits SRL  
Iunie 2014

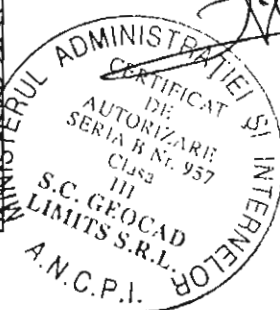

# PLAN DE SITUATIE

scara 1:500

| Suprafata masurata (mp) | Adresa imobilului                                         |
|-------------------------|-----------------------------------------------------------|
| 479                     | Constanta, Str. I.GHE. Duca, Bl L 41, Punct termic nr.125 |
| UAT                     | CONSTANTA                                                 |

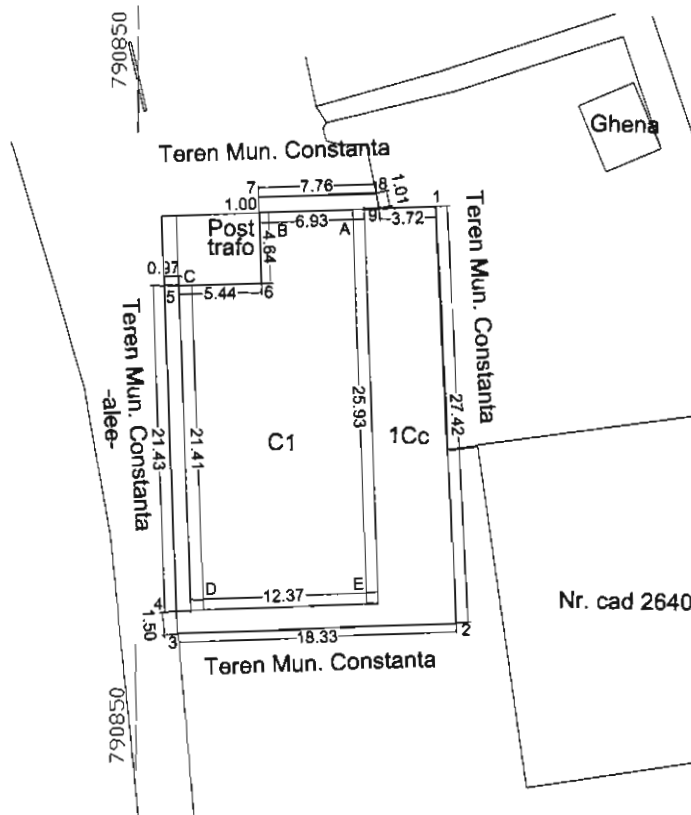

PRIMĂRIA MUNICIPIULUI CONSTANTA  
SERVICIUL CADASTRU  
**VIZAT SPRE NESCHIMBARE**  
Nr. 11603/15  
Data 02.10.2015  
Semnatura

INVENTAR DE COORDONATE  
Sistem de referinta Stereo 1970  
- Teren -

| Nr. Pct. | Coordonate pct.de contur |            | Lungimi laturi D(l,i+1) |
|----------|--------------------------|------------|-------------------------|
|          | X [m]                    | Y [m]      |                         |
| 1        | 304455.001               | 790869.629 | 27.424                  |
| 2        | 304427.615               | 790871.077 | 18.328                  |
| 3        | 304428.876               | 790852.764 | 1.502                   |
| 4        | 304428.372               | 790852.630 | 21.425                  |
| 5        | 304449.780               | 790851.770 | 8.406                   |
| 6        | 304449.917               | 790858.177 | 5.837                   |
| 7        | 304455.550               | 790857.952 | 7.762                   |
| 8        | 304455.846               | 790865.708 | 1.012                   |
| 9        | 304454.855               | 790865.913 | 3.719                   |

Smas. (1Cc)=479 mp ; S acte= 323.97 mp

INVENTAR DE COORDONATE  
Sistem de referinta Stereo 1970  
- Constructie C1 - Punct Termic nr. 125 -

| Nr. Pct. | Coordonate pct.de contur |            | Lungimi laturi D(l,i+1) |
|----------|--------------------------|------------|-------------------------|
|          | X [m]                    | Y [m]      |                         |
| A        | 304454.815               | 790864.913 | 6.926                   |
| B        | 304454.551               | 790857.992 | 4.638                   |
| 6        | 304449.917               | 790858.177 | 5.441                   |
| C        | 304449.801               | 790852.737 | 21.408                  |
| D        | 304428.410               | 790853.591 | 12.366                  |
| E        | 304428.909               | 790885.947 | 25.927                  |

S(C1)=296 mp


## A. DATE REFERITOARE LA TEREN

| Nr. parcela | Categoria de folosinta | Suprafata (mp) | Mentiuni |
|-------------|------------------------|----------------|----------|
| 1           | Cc                     | 479            |          |
| TOTAL       |                        | 479            |          |

## B. DATE REFERITOARE LA CONSTRUCTII

| Cod constr. | Suprafata construita la sol (mp) | Mentiuni        |
|-------------|----------------------------------|-----------------|
| C1          | 296                              | Punt termic 125 |
| Total       | 296                              |                 |

Plan de incadrare in zona

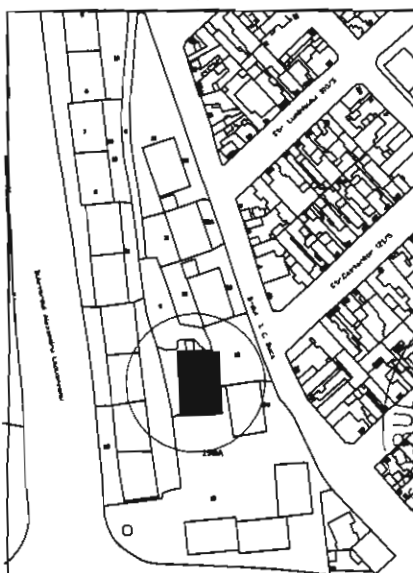

SC Geocad Limits SRL  
Iunie 2014





ROMANIA  
JUDETUL CONSTANTA  
MUNICIPIUL CONSTANTA  
CONSILIUL LOCAL

ANEXA NR.65 LA H.C.L. NR. 267

| DENUMIRE IMOBIL                                      | SUPRAFATA     | OBSERVATII   |
|------------------------------------------------------|---------------|---|
| Teren<br><b>Punct Termic nr.186</b><br>Al.Lirei nr.6 | Steren=346 mp | Legea nr. 213 / 1998<br>Administrare R.A.D.E.T.<br>H.G.nr.904/2002, anexa 19, poziția 104<br>H.C.L. nr. 211 / 2011, capitolul 11 din anexa 1, parte la poziția 1141 și parte<br>Legea nr. 213 / 1998<br>Identificare teren<br>nr.117755/12.12.2014 |

PREȘEDINTE ȘEDINȚĂ,



ROMANIA  
JUDETUL CONSTANTA  
MUNICIPIUL CONSTANTA  
CONSILIUL LOCAL

ANEXA NR.66 LA H.C.L. NR. 267

| DENUMIRE IMOBIL                                            | SUPRAFATA     | OBSERVATII   |
|------------------------------------------------------------|---------------|---|
| Teren<br><b>Punct Termic nr.51</b><br>Bd. Tomis zona bl.5B | Steren=647 mp | Legea nr. 213 / 1998<br>Administrare R.A.D.E.T.<br>H.G.nr.904/2002, anexa 19, poziția 17<br>H.C.L. nr. 211 / 2011, capitolul 11 din anexa 1, parte la poziția 1055 și parte<br>Legea nr. 213 / 1998<br>Identificare teren<br>nr.86183/10.12.2014 |


PREȘEDINTE ȘEDINȚĂ,

| Suprafata masurata (mp) | Adresa Imobilului                                           |
|-------------------------|-------------------------------------------------------------|
| 346                     | Constanta, Aleea Lirei nr. 6-Poarta 6, Punct termic nr. 186 |
|                         | UAT      CONSTANTA                                          |

790450

790500

St. Matisor

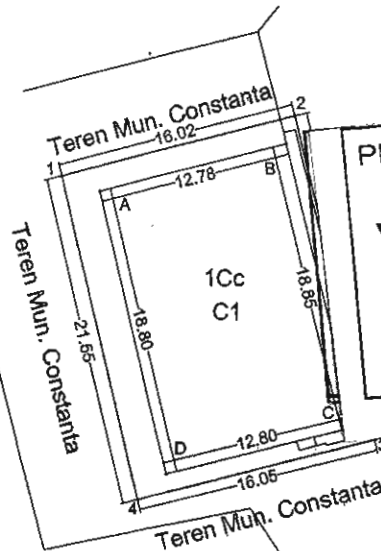

PRIMĂRIA MUNICIPIULUI CONSTANTA  
SERVICIUL CADASTRU

VIZAT SPRE NESCHIMBARE

Nr. 1185

Data 09.11.2014

Semnătura

300150

# INVENTAR DE COORDONATE

Sistem de referinta Stereo 1970

- Teren -

## DATE REFERITOARE LA TEREN

| Nr. de la | Categoria de folosinta | Suprafata (mp) | Mentuni |
|-----------|------------------------|----------------|---------|
| 1         | Cc                     | 346            |         |
| TOTAL     |                        | 346            |         |

## DATE REFERITOARE LA CONSTRUCTII

| Nr. de la | Suprafata construita la sol (mp) | Mentuni          |
|-----------|----------------------------------|------------------|
| 1         | 241                              | Punct termic 186 |
| 2         | 241                              |                  |

| Nr. Pct.                              | Coordonate pct. de contur |            | Lungimi laturi D(i,i+1) |
|---------------------------------------|---------------------------|------------|-------------------------|
|                                       | X [m]                     | Y [m]      |                         |
| 1                                     | 300167.970                | 790473.546 | 16.018                  |
| 2                                     | 300171.903                | 790489.074 | 21.607                  |
| 3                                     | 300150.922                | 790494.238 | 16.052                  |
| 4                                     | 300147.034                | 790478.664 | 21.552                  |
| Smas.(1Cc)=346 mp ; S acte= 243.24 mp |                           |            |                         |

## Plan de incadrare in zona



SC Geocad Limits SRL  
Iunie 2014

CERTIFICAT DE AUTORIZARE  
SERIA B Nr. 957  
Clasa III  
S.C. GEOCAD LIMITS S.R.L.

# INVENTAR DE COORDONATE

Sistem de referinta Stereo 1970


- Constructie C1 - Punct Termic nr. 186 -

| Nr. Pct.     | Coordonate pct. de contur |            | Lungimi laturi D(i,i+1) |
|--------------|---------------------------|------------|-------------------------|
|              | X [m]                     | Y [m]      |                         |
| A            | 300166.968                | 790476.102 | 12.776                  |
| B            | 300170.079                | 790488.493 | 18.853                  |
| C            | 300151.772                | 790492.999 | 12.805                  |
| D            | 300148.705                | 790480.567 | 18.801                  |
| S(C1)=241 mp |                           |            |                         |

| Suprafata masurata (mp) | Adresa imobilului                                       |
|-------------------------|---------------------------------------------------------|
| 647                     | Constanta, B-dul Tomis nr. 5, Bl B, Punct termic nr. 51 |
|                         | UAT      CONSTANTA                                      |

306900

306900

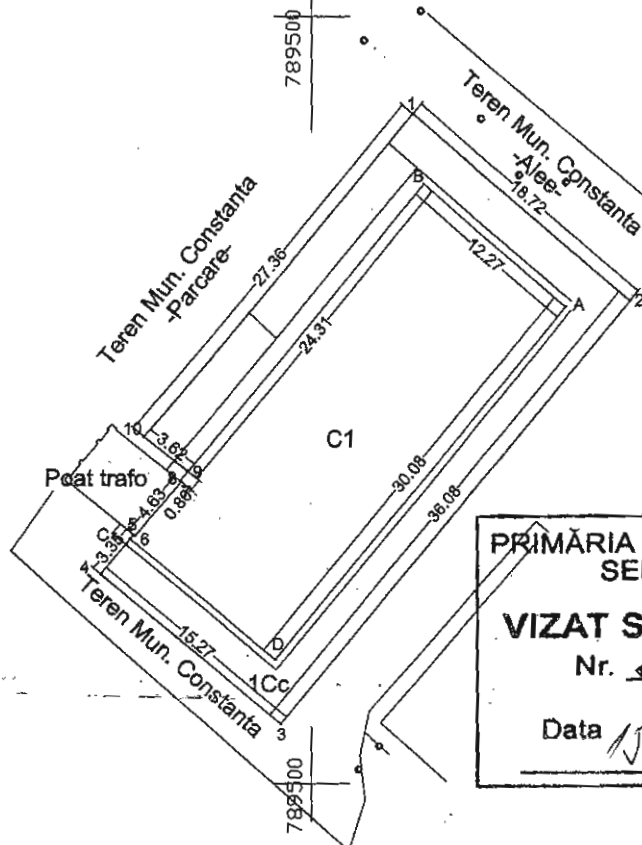

PRIMĂRIA MUNICIPIULUI  
DIRECTIA PATRIMONIULUI  
CONSTANTA

PRIMĂRIA MUNICIPIULUI CONSTANTA  
SERVICIUL CADASTRIU

VIZAT SPRE NESCHIMBARE

Nr. 86185

Data 15.07.2014


Semnatura

306850

306850

| A. DATE REFERITOARE LA TEREN       |                                  |                            |          |
|------------------------------------|----------------------------------|----------------------------|----------|
| Nr. parcela                        | Categoria de folosinta           | Suprafata (mp)             | Mentiuni |
| 1                                  | Cc                               | 647                        |          |
| TOTAL                              |                                  | 647                        |          |
| B. DATE REFERITOARE LA CONSTRUCTII |                                  |                            |          |
| Cod constr.                        | Suprafata construita la sol (mp) | Mentiuni                   |          |
| C1                                 | 368                              | Punct termic 51 -demisol - |          |
| Total                              | 368                              |                            |          |

Plan de incadrare in zona

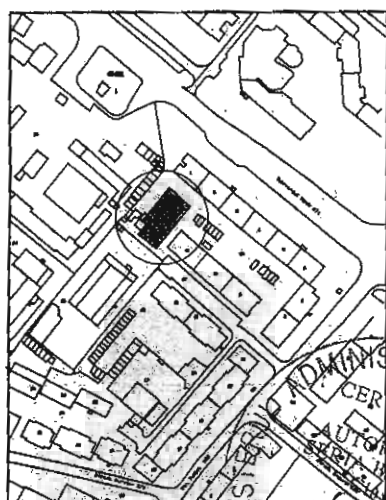

Executari  
SC Geocad Limite SRL  
Iunie 2014

### INVENTAR DE COORDONATE

Sistem de referinta Stereo 1970  
- Teren -

| Nr. Pct.                             | Coordonate pct.de contur |            | Lungimi laturi D(i,i+1) |
|--------------------------------------|--------------------------|------------|-------------------------|
|                                      | X [m]                    | Y [m]      |                         |
| 1                                    | 306893.759               | 789506.680 | 18.724                  |
| 2                                    | 306881.729               | 789521.028 | 36.078                  |
| 3                                    | 306853.981               | 789497.970 | 15.274                  |
| 4                                    | 306883.787               | 789486.260 | 3.355                   |
| 5                                    | 306866.359               | 789488.414 | 0.104                   |
| 6                                    | 306866.293               | 789488.494 | 4.627                   |
| 7                                    | 306869.852               | 789491.451 | 0.104                   |
| 8                                    | 306869.918               | 789491.370 | 0.800                   |
| 9                                    | 306870.533               | 789491.881 | 3.623                   |
| 10                                   | 306872.821               | 789489.072 | 27.358                  |
| Smas.(1Cc)=647 mp; Sacte = 377.63 mp |                          |            |                         |

### INVENTAR DE COORDONATE

Sistem de referinta Stereo 1970  
- Constructie C1 - Punct Termic nr. 51 -

| Nr. Pct.      | Coordonate pct.de contur |            | Lungimi laturi D(i,i+1) |
|---------------|--------------------------|------------|-------------------------|
|               | X [m]                    | Y [m]      |                         |
| A             | 306881.349               | 789516.812 | 12.287                  |
| B             | 306889.230               | 789507.412 | 25.106                  |
| 8             | 306869.918               | 789491.370 | 0.104                   |
| 7             | 306869.852               | 789491.451 | 4.627                   |
| 6             | 306866.293               | 789488.494 | 0.104                   |
| 5             | 306866.359               | 789488.414 | 0.355                   |
| C             | 306866.086               | 789488.187 | 12.261                  |
| D             | 306858.214               | 789497.587 | 30.080                  |
| S (C1)=368 mp |                          |            |                         |



**ROMANIA  
JUDETUL CONSTANTA  
MUNICIPIUL CONSTANTA  
CONSILIUL LOCAL**

**ANEXA NR.67 LA H.C.L. NR. 267**

| DENUMIRE IMOBIL                                                     | SUPRAFATA     | OBSERVATII   |
|---------------------------------------------------------------------|---------------|---|
| Teren<br><b>Punct Termic nr.139</b><br>Str.Cișmelei nr.11,<br>bl.10 | Steren=561 mp | Legea nr. 213 / 1998<br>Administrare R.A.D.E.T.<br>H.G.nr.904/2002, anexa 19, poziția 5<br>H.C.L. nr. 211 / 2011, capitolul 11 din<br>anexa 1, parte la poziția 1043 și parte<br>Legea nr. 213 / 1998<br>Identificare teren<br>nr.86454/08.07.2014 |

**PREȘEDINTE ȘEDINȚĂ,**



**ROMANIA  
JUDETUL CONSTANTA  
MUNICIPIUL CONSTANTA  
CONSILIUL LOCAL**

**ANEXA NR.68 LA H.C.L. NR. 267**


| DENUMIRE IMOBIL                                                     | SUPRAFATA     | OBSERVATII   |
|---------------------------------------------------------------------|---------------|---|
| Teren<br><b>Punct Termic nr.142</b><br>Str.Mărgăritarelor<br>bl.24C | Steren=700 mp | Legea nr. 213 / 1998<br>Administrare R.A.D.E.T.<br>H.G.nr.904/2002, anexa 19, poziția 7<br>H.C.L. nr. 211 / 2011, capitolul 11 din<br>anexa 1, parte la poziția 1045 și parte<br>Legea nr. 213 / 1998<br>Identificare teren<br>nr.86452/08.08.2014 |

**PREȘEDINTE ȘEDINȚĂ,**

# PLAN DE SITUATIE

scara 1:500

| Suprafata masurata (mp) | Adresa imobilului                                            |
|-------------------------|--------------------------------------------------------------|
| 561                     | Constanta, Str. Cismelei nr. 11, Bl 10, „Punct termic nr.139 |
|                         | UAT                                                          |
|                         | CONSTANTA                                                    |

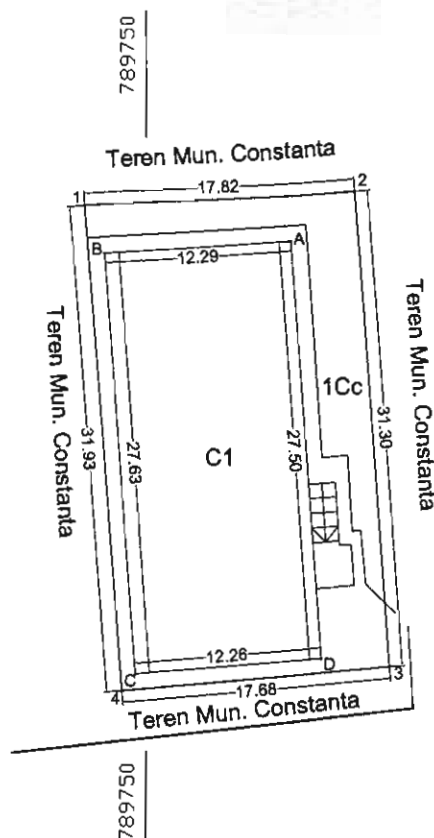

PRIMĂRIA MUNICIPIULUI CONSTANȚA  
SERVICIUL CADASTRU

**VIZAT SPRE NESCHIMBARE**

Nr. 86454

Data 15.07.2014 Semnătura


## A. DATE REFERITOARE LA TEREN

| Nr. parcela | Categoria de folosinta | Suprafata (mp) | Mentii |
|-------------|------------------------|----------------|--------|
| 1           | Cc                     | 561            |        |
| TOTAL       |                        | 561            |        |

## B. DATE REFERITOARE LA CONSTRUCTII

| Cod constr. | Suprafata construita la sol (mp) | Mentii                      |
|-------------|----------------------------------|-----------------------------|
| C1          | 338                              | Punct termic 139 -demisol - |
| Total       | 338                              |                             |

Plan de incadrare in zona

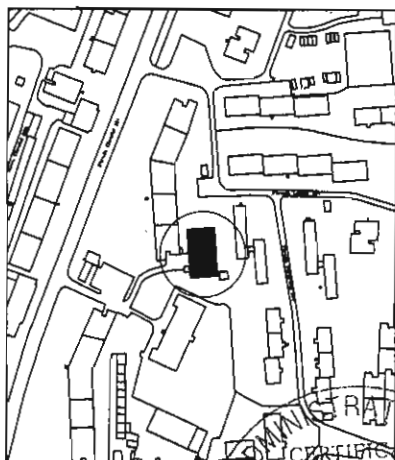

Executant,  
SC Geocad Limits SRL  
Iunie 2014

## INVENTAR DE COORDONATE

Sistem de referinta Stereo 1970

- Teren -

| Nr. Pct. | Coordonate pct.de contur |            | Lungimi latari D(I,I+1) |
|----------|--------------------------|------------|-------------------------|
|          | X [m]                    | Y [m]      |                         |
| 1        | 307552.819               | 789745.898 | 17.818                  |
| 2        | 307553.786               | 789783.690 | 31.297                  |
| 3        | 307522.574               | 789765.990 | 17.675                  |
| 4        | 307520.989               | 789748.386 | 31.927                  |

Smas. (1Cc)=561 mp; Sacte=503.34 mp

## INVENTAR DE COORDONATE

Sistem de referinta Stereo 1970

- Constructie C1 - Punct Termic nr. 139 -

| Nr. Pct. | Coordonate pct.de contur |            | Lungimi latari D(I,I+1) |
|----------|--------------------------|------------|-------------------------|
|          | X [m]                    | Y [m]      |                         |
| A        | 307550.550               | 789759.464 | 12.290                  |
| B        | 307549.658               | 789747.206 | 27.831                  |
| C        | 307522.104               | 789749.285 | 12.262                  |
| D        | 307523.124               | 789761.485 | 27.500                  |

S(C1)=338 mp