


PLAN DE SITUATIE

scara 1:500

Suprafata masurata (mp)	Adresa imobilului
495	Constanta, Str. Badea Cartan nr. 28, Punct termic nr. 48
UAT	CONSTANTA



306650

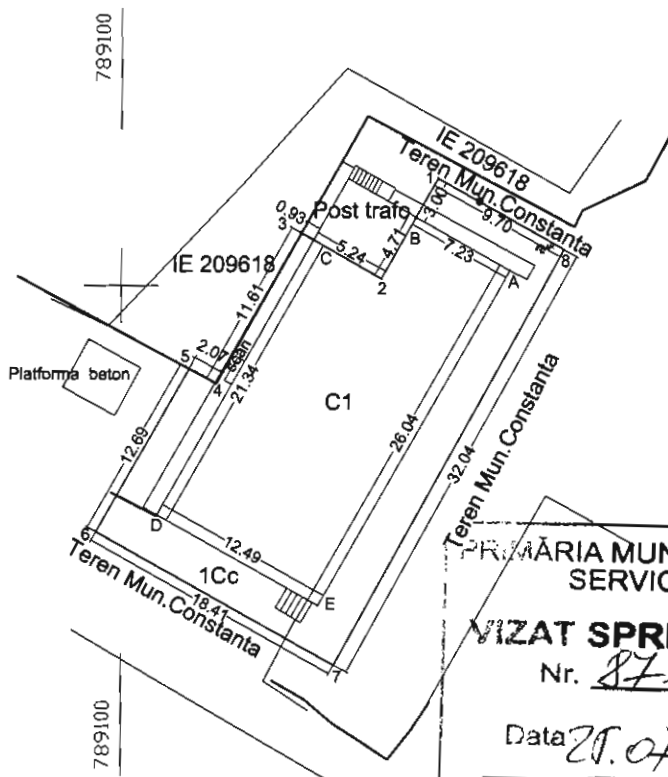

789100

306650

PRIMĂRIA MUNICIPIULUI CONSTANȚA
SERVICIUL CADASTRU

VIZAT SPRE NESCHIMBARE

Nr. 87372

Data 20.07.2014 Semnătura _____

A. DATE REFERITOARE LA TEREN

Nr. parcela	Categoria de folosinta	Suprafata (mp)	Mentiuni
1	Cc	495	
TOTAL		495	

B. DATE REFERITOARE LA CONSTRUCTII

Cod constr.	Suprafata construita la sol (mp)	Mentiuni
C1	300	Punct termic 48 -demisol -
Total	300	

INVENTAR DE COORDONATE


Sistem de referinta Stereo 1970

- Teren -

Nr. Pct.	Coordonate pct.de contur		Lungimi laturi D(i,i+1)
	X [m]	Y [m]	
1	306657.199	789121.365	7.706
2	306650.497	789117.561	6.176
3	306653.523	789112.177	11.610
4	306643.430	789106.440	2.071
5	306844.410	789104.615	12.691
6	306633.380	789098.338	18.407
7	306624.382	789114.385	32.043
8	306652.445	789129.816	9.696

S mas(1Cc)=495 mp; S acte= 359.11 mp

Plan de incadrare in zona

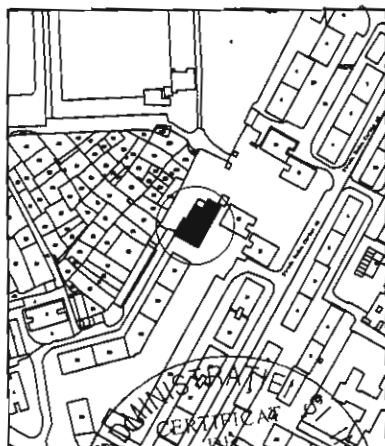


INVENTAR DE COORDONATE

Sistem de referinta Stereo 1970

- Constructie C1 - Punct Termic nr. 48 -

Nr. Pct.	Coordonate pct.de contur		Lungimi laturi D(i,i+1)
	X [m]	Y [m]	
A	306851.045	789126.165	7.230
B	306654.590	789119.884	4.706
2	306650.497	789117.561	5.241
C	306653.065	789112.992	21.340
D	306634.518	789102.437	12.495
E	306628.396	789113.329	26.043

S(C1)=300mp

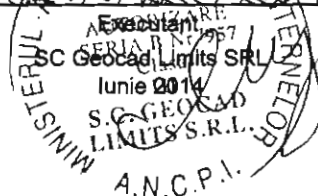



ROMANIA
JUDETUL CONSTANTA
MUNICIPIUL CONSTANTA
CONSILIUL LOCAL

ANEXA NR.35 LA H.C.L. NR. 267

DENUMIRE IMOBIL	SUPRAFATA	OBSERVATII
Teren Punct Termic nr.44 Bd.Tomis zona bl.TAV6	Steren=439 mp	Legea nr. 213 / 1998 Administrare R.A.D.E.T. H.G.nr.904/2002, anexa 19, poziția 13 H.C.L. nr. 211 / 2011, capitolul 11 din anexa 1, parte la poziția 1051, parte la poziția 1407 Identificare teren nr.86970/30.07.2014

PREȘEDINTE ȘEDINȚĂ,



ROMANIA
JUDETUL CONSTANTA
MUNICIPIUL CONSTANTA
CONSILIUL LOCAL

ANEXA NR.36 LA H.C.L. NR. 267


DENUMIRE IMOBIL	SUPRAFATA	OBSERVATII
Teren Punct Termic nr.140 Al.Umbrei nr.1 bl.14	Steren=679 mp	Legea nr. 213 / 1998 Administrare R.A.D.E.T. H.G.nr.904/2002, anexa 19, poziția 6 H.C.L. nr. 211 / 2011, capitolul 11 din anexa 1, parte la poziția 1044, parte la poziția 1394 Identificare teren nr.86838/30.07.2014

PREȘEDINTE ȘEDINȚĂ,

PLAN DE SITUATIE

scara 1:500

Suprafata masurata (mp)	Adresa imobilului
439	Constanta, B-dul Tomis ,Bloc TAV 6,Punct termic nr. 44
	UAT CONSTANTA

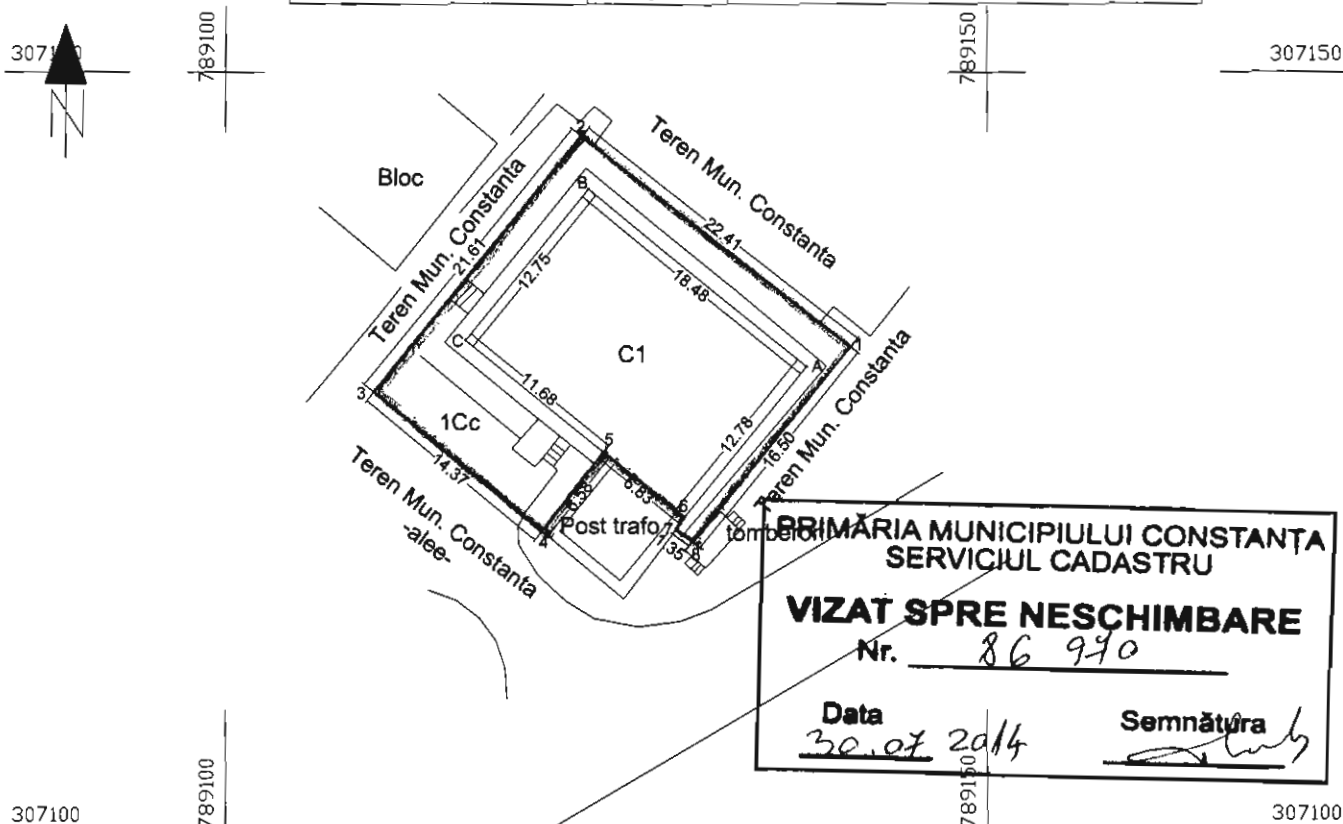

PRIMĂRIA MUNICIPIULUI CONSTANȚA
SERVICIUL CADASTRU

VIZAT SPRE NESCHIMBARE

Nr. 86 990

Data

30.07.2014

Semnătura

[Signature]

A. DATE REFERITOARE LA TEREN			
Nr. parcela	Categoria de folosinta	Suprafata (mp)	Mentiiuni
1	Cc	439	
TOTAL		439	
B. DATE REFERITOARE LA CONSTRUCTII			
Cod constr.	Suprafata construita la sol (mp)	Mentiiuni	
C1	236	Punt termic 44 -demisol -	
Total	236		

Plan de incadrare in zona



INVENTAR DE COORDONATE

Sistem de referinta Stereo 1970

- Teren -

Nr. Pct.	Coordonate pct.de contur		Lungimi laturi D(i,i+1)
	X [m]	Y [m]	
1	307132.050	789141.072	22.407
2	307145.829	789123.402	21.611
3	307129.090	789109.733	14.365
4	307119.940	789120.807	8.578
5	307125.138	789124.839	6.832
6	307120.825	789130.138	0.951
7	307120.038	789129.604	1.351
8	307119.227	789130.684	16.503
Smas.(1Cc)=439 mp; S acte= 237.87 mp			


INVENTAR DE COORDONATE

Sistem de referinta Stereo 1970

- Constructie C1 - Punct Termic nr. 44 -

Nr. Pct.	Coordonate pct.de contur		Lungimi laturi D(i,i+1)
	X [m]	Y [m]	
A	307130.753	789138.181	18.479
B	307142.398	789123.833	12.751
C	307132.508	789115.784	11.675
5	307125.138	789124.839	6.832
6	307120.825	789130.138	12.777
S(C1)=236 mp			


Executant,
SC Geocad Limits SRL
Iunie 2014

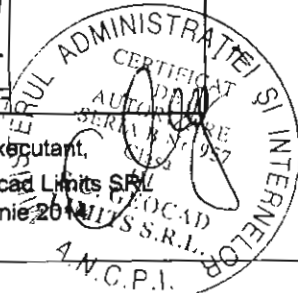

PLAN DE SITUATIE


scara 1:500

Suprafata masurata (mp)	Adresa imobilului
679	Constanta, Aleea Umbrei nr. 1, BI 14, Punct termic nr. 140
	UAT
	CONSTANTA

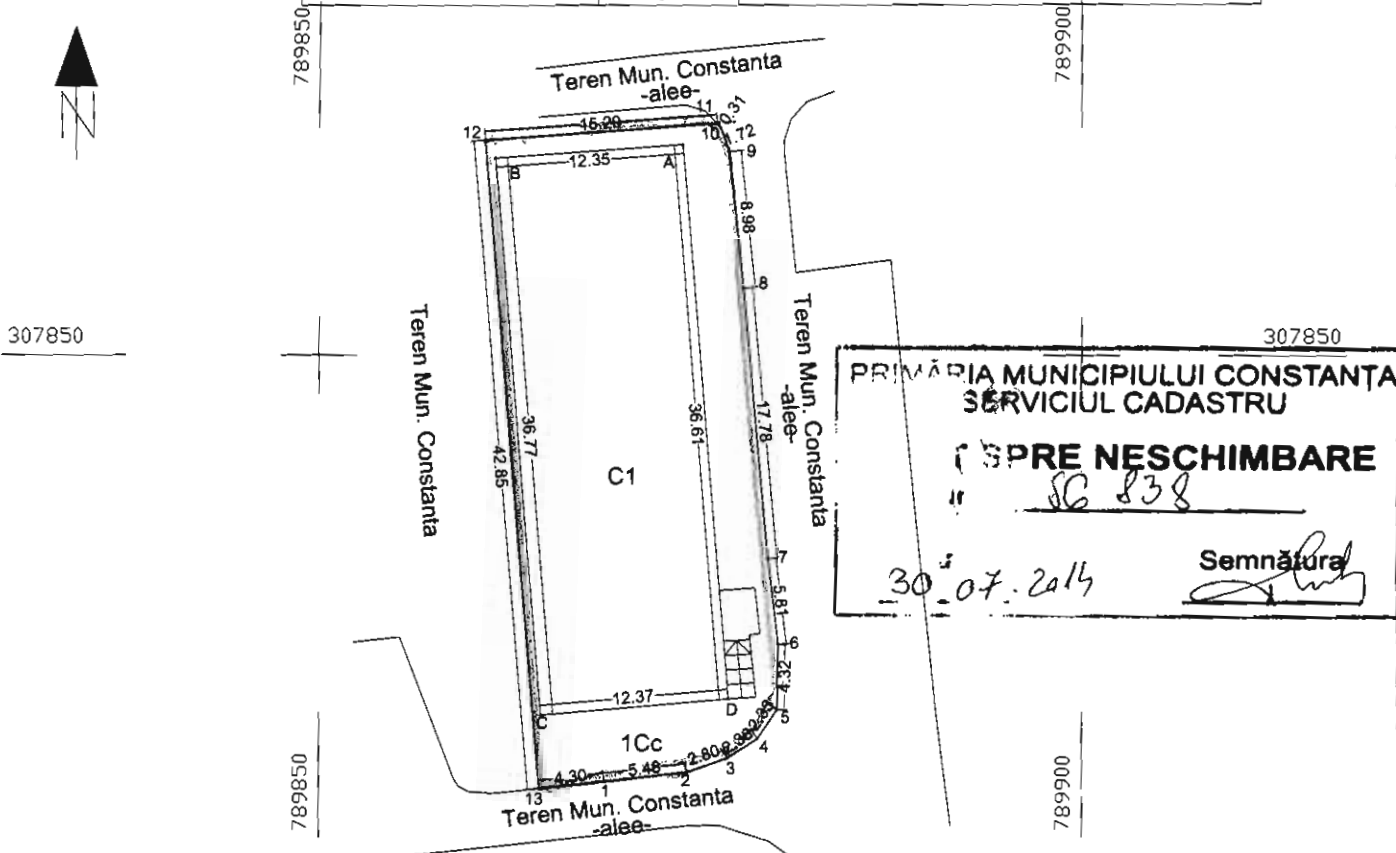

A. DATE REFERITOARE LA TEREN			
Nr. parcela	Categoria de folosinta	Suprafata (mp)	Mentii
1	Cc	679	
TOTAL		679	
B. DATE REFERITOARE LA CONSTRUCTII			
Cod constr.	Suprafata construita la sol (mp)	Mentii	
C1	453	Punct termic 140 -demisol -	
Total	453		

Plan de incadrare in zona

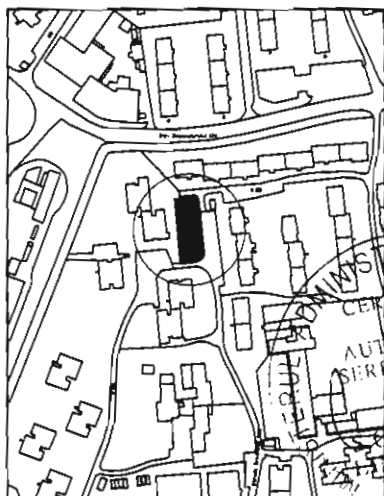

Executant,

SC Geocad Limits SRL
Iunie 2014

INVENTAR DE COORDONATE

Sistem de referinta Stereo 1970
- Teren -

Nr. Pct.	Coordonate pct.de contur		Lungimi laturi D(i,i+1)
	X [m]	Y [m]	
1	307821.903	789868.761	5.476
2	307822.528	789874.201	2.804
3	307823.435	789876.854	2.359
4	307824.722	789878.831	2.325
5	307826.657	789880.120	4.319
6	307830.976	789880.182	5.813
7	307836.750	789879.508	17.785
8	307854.460	789877.879	8.975
9	307863.389	789876.971	1.719
10	307885.000	789876.372	0.305
11	307865.222	789876.183	15.294
12	307864.145	789860.907	42.851
13	307821.444	789864.487	4.299
Smas.(1Cc)=679 mp; Sacte = 588.72 mp			

INVENTAR DE COORDONATE

Sistem de referinta Stereo 1970
- Constructie C1 - Punct Termic nr. 140 -
Parcela (2)

Nr. Pct.	Coordonate pct.de contur		Lungimi laturi D(i,i+1)
	X [m]	Y [m]	
A	307863.832	789873.899	12.351
B	307862.942	789881.580	36.769
C	307826.297	789864.599	12.369
D	307827.351	789876.923	36.606
S(C1)=453 mp			



**ROMANIA
JUDETUL CONSTANTA
MUNICIPIUL CONSTANTA
CONSILIUL LOCAL**

ANEXA NR.37 LA H.C.L. NR. 267

DENUMIRE IMOBIL	SUPRAFATA	OBSERVATII
Teren Punct Termic nr.138 Str. Viitorului nr.2, bl.1 A	Steren=635 mp	Legea nr. 213 / 1998 Administrare R.A.D.E.T. H.G.nr.904/2002, anexa 19, poziția 4 H.C.L. nr. 211 / 2011, capitolul 11 din anexa 1, parte la poziția 1042 și parte la poziția 1394 Identificare teren nr.87827/30.07.2014

PREȘEDINTE ȘEDINȚĂ,



**ROMANIA
JUDETUL CONSTANTA
MUNICIPIUL CONSTANTA
CONSILIUL LOCAL**

ANEXA NR.38 LA H.C.L. NR. 267

DENUMIRE IMOBIL	SUPRAFATA	OBSERVATII
Teren Punct Termic nr.122 Al.Heracleea zona bl.T2	Steren=573 mp	Legea nr. 213 / 1998 Administrare R.A.D.E.T. H.G.nr.904/2002, anexa 19, poziția 2 H.C.L. nr. 211 / 2011, capitolul 11 din anexa 1, parte la poziția 1040 și parte la poziția 1393 Identificare teren nr.89480/30.07.2014

PREȘEDINTE ȘEDINȚĂ,

PLAN DE SITUATIE

scara 1:500


Suprafata masurata (mp)	Adresa imobilului
635	Constanta, Str. Viitorului nr. 2, BI 1 A, ,Punct termic nr.138
	UAT
	CONSTANTA



789687

Teren Mun. Constanta
-Alee-

789687

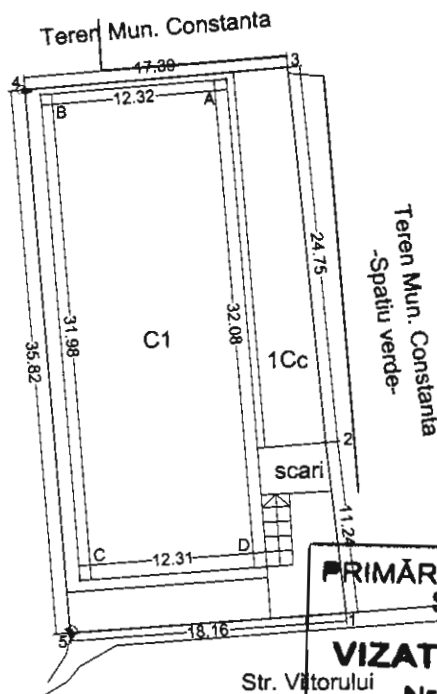

789700

307250

307250

PRIMĂRIA MUNICIPIULUI CONSTANTA
SERVICIUL CADASTRU

VIZAT SPRE NESCHIMBARE

Str. Viitorului

Nr. 87 827

Data

21.08.2014

Semnatura

789700

A. DATE REFERITOARE LA TEREN

Nr. parcela	Categoria de folosinta	Suprafata (mp)	Mentiuni
1	Cc	635	
TOTAL		635	

B. DATE REFERITOARE LA CONSTRUCTII

Cod constr.	Suprafata construita la sol (mp)	Mentiuni
C1	395	Punct termic 138 - demisol-
Total	395	

Plan de incadrare in zona



SC Geopad Limits SRL

luna 2014

CL. GEOCAD

LIMITS S.R.L.

4 N.C.P.I.

INVENTAR DE COORDONATE

Sistem de referinta Stereo 1970

- Teren -

Nr. Pct.	Coordonate pct.de contur		Lungimi laturi D(i,i+1)
	X [m]	Y [m]	
1	307242.408	789677.882	11.237
2	307253.569	789676.580	24.745
3	307276.205	789674.255	17.393
4	307276.867	789656.914	35.819
5	307241.162	789659.767	18.158
Smas.(1Cc)=635 mp ; S acte= 480.06 mp			

INVENTAR DE COORDONATE

Sistem de referinta Stereo 1970

- Constructie C1 - Punct Termic nr. 138 -

Nr. Pct.	Coordonate pct.de contur		Lungimi laturi D(i,i+1)
	X [m]	Y [m]	
A	307277.461	789670.227	12.325
B	307276.513	789657.939	31.978
C	307244.631	789660.416	12.314
D	307245.477	789672.701	32.060
S (C1)=395 mp			


scara 1:500

$$\begin{array}{r} 30790050 \\ 307100 \end{array}$$


307100|

Nr. 87680

Data 16.07.2016 Semnătura _____

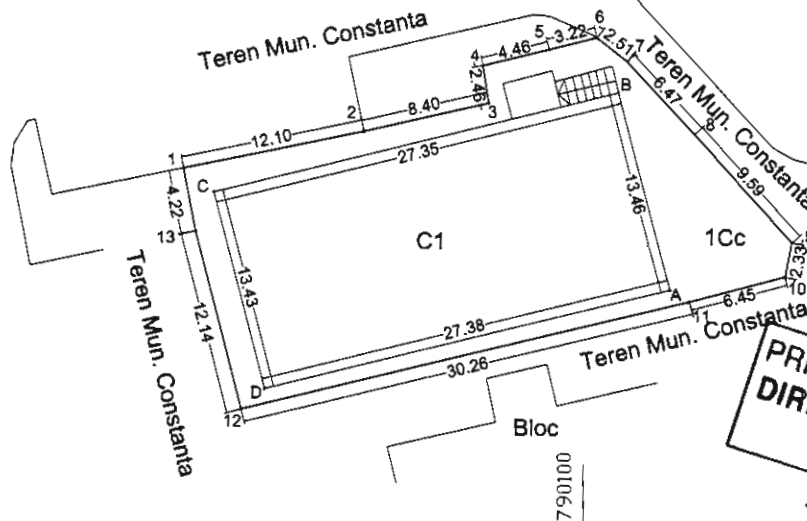

PRIMĂRIA MUNICIPIULUI
DIRECTORIA PATRIMONIULUI
CONSTANȚA

- Teren -

Total	368	
-------	-----	--

Smas.(1Cc)=573mp ; S acte= 456.31 mp

- Constructie C1 - Punct Termic nr. 122 -

S(C1)=368mp

Executant
SC Geocad Limits S/R

June 2014

S.C. GEORGE
LIMITS S.R.I

4 N.C.P.1.

383, 45



**ROMANIA
JUDETUL CONSTANTA
MUNICIPIUL CONSTANTA
CONSILIUL LOCAL**

ANEXA NR.39 LA H.C.L. NR. 267

DENUMIRE IMOBIL	SUPRAFATA	OBSERVATII
Teren Punct Termic nr.113 Al.Macilor nr.6, bl.B1-B2	Steren=483 mp	Legea nr. 213 / 1998 Administrare R.A.D.E.T. H.G.nr.904/2002, anexa 19, poziția 35 H.C.L. nr. 211 / 2011, capitolul 11 din anexa 1, parte la poziția 1073 și parte la poziția 1425 Identificare teren nr.89934/30.07.2014

PREȘEDINTE ȘEDINȚĂ,



**ROMANIA
JUDETUL CONSTANTA
MUNICIPIUL CONSTANTA
CONSILIUL LOCAL**

ANEXA NR.40 LA H.C.L. NR. 267

DENUMIRE IMOBIL	SUPRAFATA	OBSERVATII
Teren Punct Termic nr.105 Str. Stejarului, bl.E2	Steren=779 mp	Legea nr. 213 / 1998 Administrare R.A.D.E.T. H.G.nr.904/2002, anexa 19, poziția 31 H.C.L. nr. 211 / 2011, capitolul 11 din anexa 1, parte la poziția 1069 și parte la poziția 1420 Identificare teren nr.88839/30.07.2014

PREȘEDINTE ȘEDINȚĂ,

PLAN DE SITUATIE

scara 1:500

Suprafata masurata (mp)	Adresa imobilului
483	Constanta, Aleea Macilor nr. 6, Bl B1
	Punct termic nr. 113
UAT	CONSTANTA


PRIMĂRIA MUNICIPIULUI CONSTANTA
SERVICIUL CADASTRU

VIZAT SPRE NESCHIMBARE

Nr. 19934

Data 30.07.2014

Semnătura

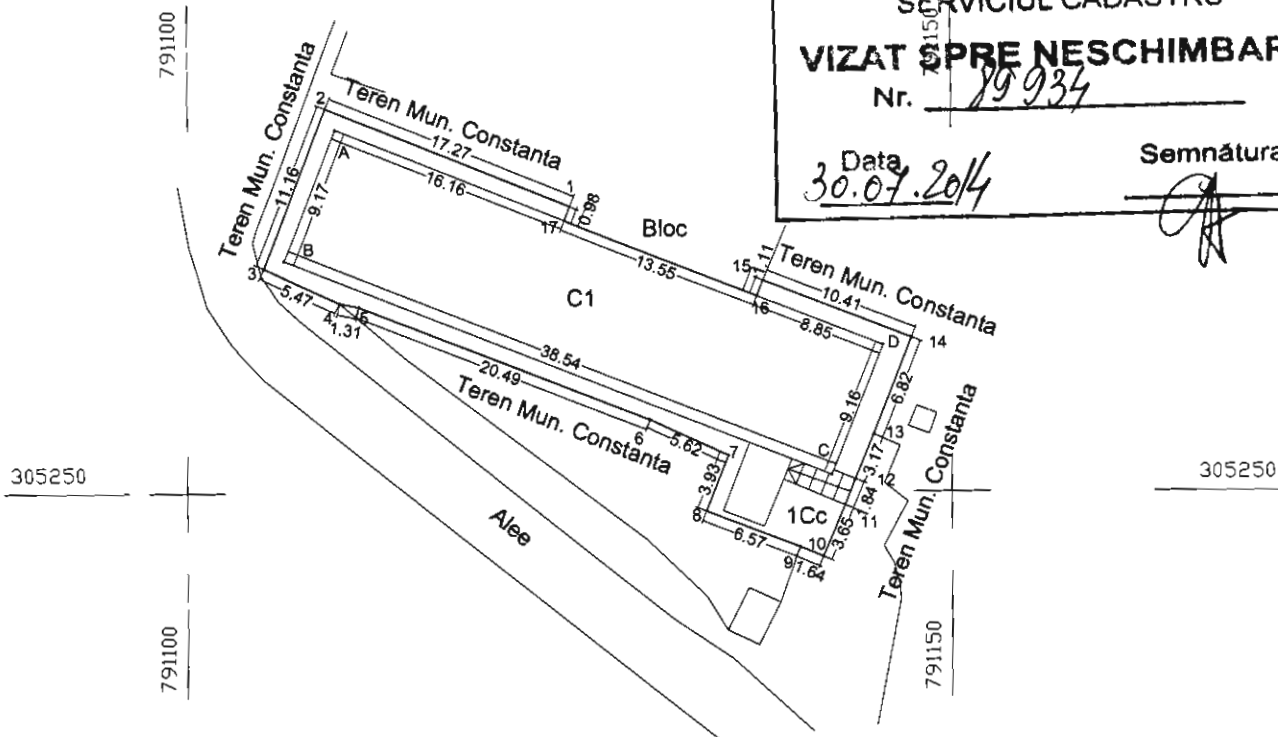


A. DATE REFERITOARE LA TEREN

Nr. parcela	Categoria de folosinta	Suprafata (mp)	Mentiuni
1	Cc	483	
TOTAL		483	

B. DATE REFERITOARE LA CONSTRUCTII

Cod constr.	Suprafata construita la sol (mp)	Mentiuni
C1	353	Punct termic 113 -demisol-
Total	353	

Plan de incadrare in zona

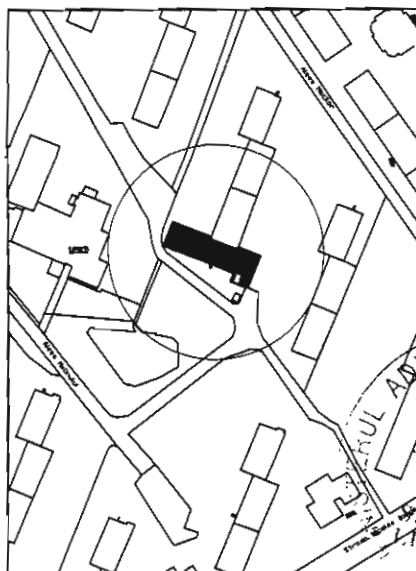

INVENTAR DE COORDONATE

Sistem de referinta Stereo 1970

- Teren -

Nr. Pct.	Coordonate pct.de contur		Lungimi laturi D(i,i+1)
	X [m]	Y [m]	
1	305268.788	791125.066	17.265
2	305275.184	791109.029	11.159
3	305264.785	791104.982	5.466
4	305262.494	791109.945	1.307
5	305262.238	791111.227	20.492
6	305254.787	791130.316	5.623
7	305252.433	791135.423	3.927
8	305248.780	791133.983	6.567
9	305246.405	791140.106	1.635
10	305245.772	791141.614	3.849
11	305249.136	791143.027	1.838
12	305250.844	791143.706	3.175
13	305253.783	791144.906	6.824
14	305260.133	791147.406	10.412
15	305263.934	791137.713	1.107
16	305262.904	791137.307	13.546
17	305267.875	791124.706	0.981

Smas. (1Cc)=483 mp ; Sacte= 419.13 mp


INVENTAR DE COORDONATE

Sistem de referinta Stereo 1970

- Constructie C1 - Punct Termic nr. 113 -

Nr. Pct.	Coordonate pct.da contur		Lungimi laturi D(i,i+1)
	X [m]	Y [m]	
A	305273.808	791109.670	9.171
B	305265.275	791106.305	38.543
C	305251.141	791142.163	9.160
D	305259.657	791145.537	38.557


S(C1)=353 mp

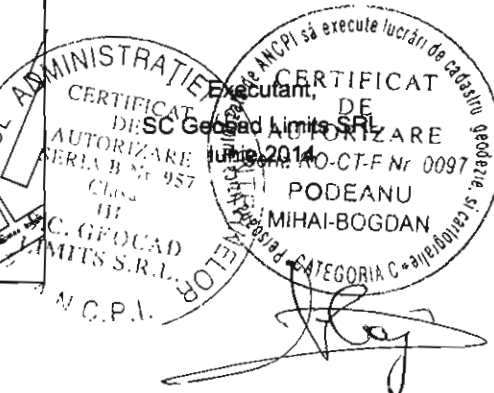

PLAN DE SITUATIE

scara 1:500

Suprafata masurata (mp)	Adresa imobilului
779	Constanta, Str. Stejarului, Bl E 2, Punct termic nr.105
	UAT CONSTANTA

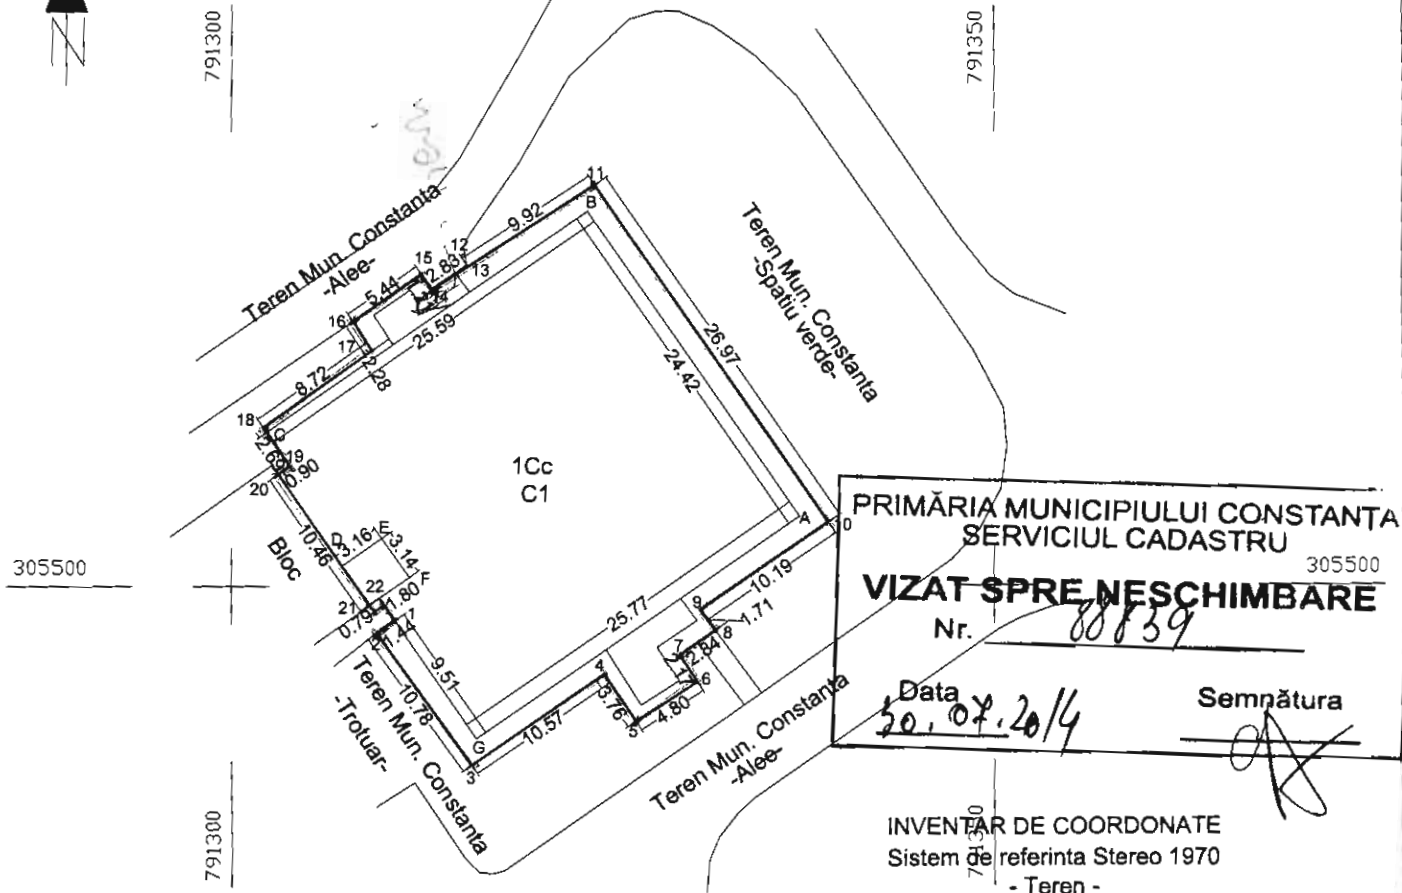

PRIMĂRIA MUNICIPIULUI CONSTANTA
SERVICIUL CADASTRU

VIZAT SPRE NESCIMBARE

Nr. 88839

Data 30.07.2014

Semnătura

INVENTAR DE COORDONATE
Sistem de referinta Stereo 1970
- Teren -

A. DATE REFERITOARE LA TEREN			
Nr. parcela	Categoria de folosinta	Suprafata (mp)	Mentiuni
1	Cc	779	
TOTAL		779	
B. DATE REFERITOARE LA CONSTRUCTII			
Cod constr.	Suprafata construita la sol (mp)	Mentiuni	
C1	627	Punct termic 105 -subsol -	
Total	627		

Nr. Pct.	Coordonate pct.de contur		Lungimi latuni D(i,i+1)
	X [m]	Y [m]	
1	305497.715	791310.732	1.437
2	305496.904	791309.548	10.783
3	305488.120	791315.800	10.568
4	305494.119	791324.500	3.781
5	305490.985	791326.560	4.804
6	305493.604	791330.607	2.167
7	305495.426	791329.434	2.842
8	305497.024	791331.784	1.714
9	305498.409	791330.775	10.187
10	305504.159	791339.184	26.972
11	305526.353	791323.857	9.923
12	305520.941	791315.540	0.128
13	305521.046	791315.471	2.834
14	305519.450	791313.129	1.207
15	305520.459	791312.468	5.441
16	305517.333	791308.013	2.283
17	305515.412	791309.247	8.721
18	305510.407	791302.105	3.084
19	305507.870	791303.858	0.903
20	305507.356	791303.115	10.460
21	305498.751	791309.062	0.794
22	305499.199	791309.717	1.798


Smas.(1Cc)=779 mp; S acte=789.89 mp

INVENTAR DE COORDONATE
Sistem de referinta Stereo 1970
- Constructie C1 - Punct Termic nr. 105 -


Nr. Pct.	Coordonate pct.de contur		Lungimi latuni D(i,i+1)
	X [m]	Y [m]	
A	305504.532	791337.296	24.421
B	305524.609	791323.393	25.587
C	305510.083	791302.329	2.680
19	305507.870	791303.858	0.903
20	305507.356	791303.115	7.334
D	305501.323	791307.285	3.160
E	305503.120	791309.884	3.142
F	305500.554	791311.897	2.399
22	305499.199	791309.717	1.798
1	305497.715	791310.732	9.511
G	305489.866	791318.103	25.773

S(C1)=627 mp

Plan de incadrare in zona

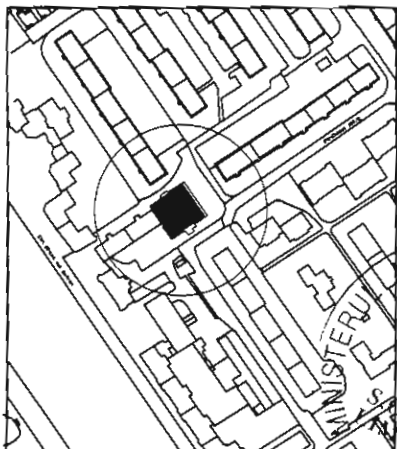

Executant,
SC Geocad Limits SRL
Iunie 2014

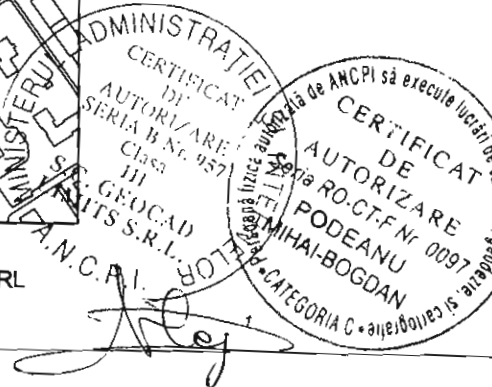



ROMANIA
JUDETUL CONSTANTA
MUNICIPIUL CONSTANTA
CONSILIUL LOCAL

ANEXA NR.41 LA H.C.L. NR. 267

DENUMIRE IMOBIL	SUPRAFATA	OBSERVATII
Teren Punct Termic nr.112 Al.Panselei nr.6, bl.C3	Steren=356 mp	Legea nr. 213 / 1998 Administrare R.A.D.E.T. H.G.nr.904/2002, anexa 19, poziția 34 H.C.L. nr. 211 / 2011, capitolul 11 din anexa 1, parte la poziția 1072 și parte la poziția 1425 Identificare teren nr.87947/21.07.2014

PREȘEDINTE ȘEDINȚĂ,



ROMANIA
JUDETUL CONSTANTA
MUNICIPIUL CONSTANTA
CONSILIUL LOCAL

ANEXA NR.42 LA H.C.L. NR. 267

DENUMIRE IMOBIL	SUPRAFATA	OBSERVATII
Teren Punct Termic nr.45 Bd.Tomis zona bl.TAV1	Steren=560 mp	Legea nr. 213 / 1998 Administrare R.A.D.E.T. H.G.nr.904/2002, anexa 19, poziția 14 H.C.L. nr. 211 / 2011, capitolul 11 din anexa 1, parte la poziția 1052 și parte la poziția 1397 Identificare teren nr.82339/22.07.2014

PREȘEDINTE ȘEDINȚĂ,

PLAN DE SITUATIE

scara 1:500

Suprafata masurata (mp)	Adresa imobilului
356	Constanta, Aleea Panzelei nr. 6, Bl C3
	Punct termic nr. 112
UAT	CONSTANTA

PRIMĂRIA MUNICIPIULUI CONSTANȚA
SERVICIUL CADASTRU


VIZAT SPRE NESCHIMBARE

Nr. 85635

Data 30.07.2014

Semnătura

305200

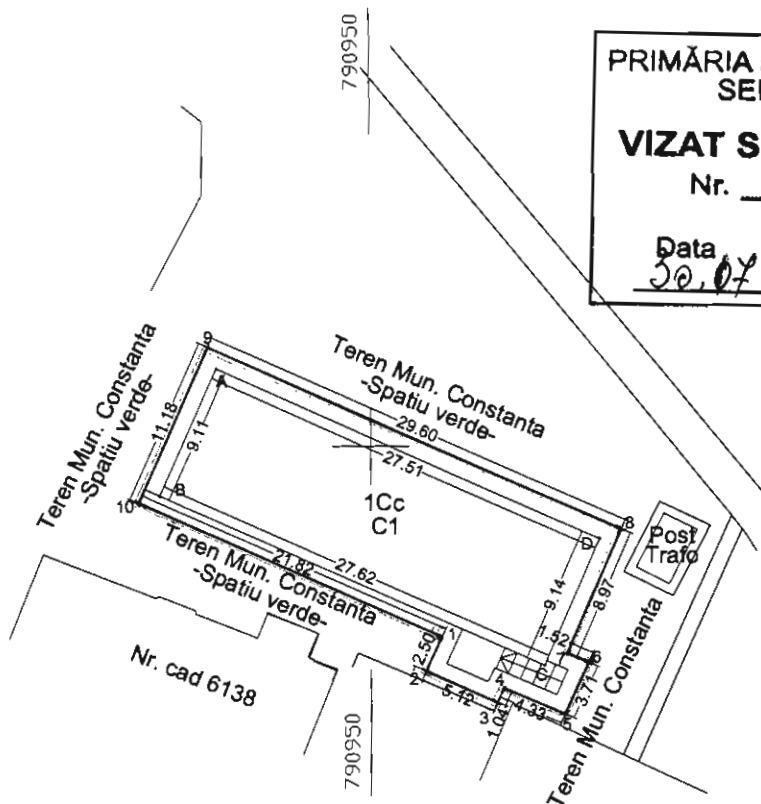

305200

A. DATE REFERITOARE LA TEREN

Nr. parcela	Categoria de folosinta	Suprafata (mp)	Mentiuni
1	Cc	356	
TOTAL		356	

INVENTAR DE COORDONATE

Sistem de referinta Stereo 1970


- Teren -

Nr. Pct.	Coordonate pct.de contur		Lungimi laturi D(i,i+1)
	X [m]	Y [m]	
1	305187.373	790954.639	2.501
2	305185.098	790953.599	5.118
3	305183.014	790958.273	1.035
4	305183.964	790958.685	4.331
5	305182.254	790962.664	3.714
6	305185.640	790964.191	1.518
7	305186.245	790962.799	8.973
8	305194.497	790966.323	29.603
9	305206.553	790939.286	11.183
10	305198.335	790934.742	21.822
Smas. (1Cc)=356 mp; S acte= 274.04 mp			

B. DATE REFERITOARE LA CONSTRUCTII

Cod constr.	Suprafata construita la sol (mp)	Mentiuni
C1	251	Punct termic 112 -demisol-
Total	251	

Plan de incadrare in zona

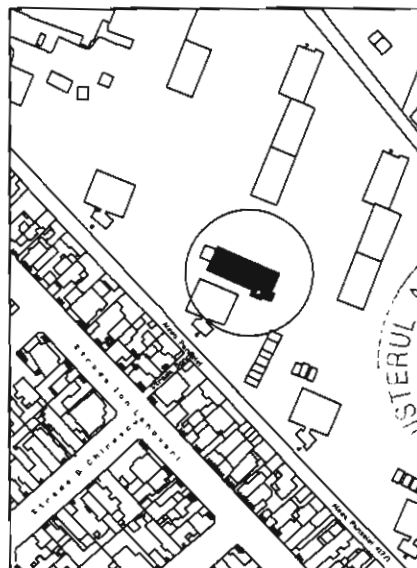

INVENTAR DE COORDONATE

Sistem de referinta Stereo 1970

- Constructie C1 - Punct Termic nr. 112 -

Nr. Pct.	Coordonate pct.de contur		Lungimi laturi D(i,i+1)
	X [m]	Y [m]	
A	305205.128	790939.832	9.108
B	305196.806	790936.131	27.623
C	305185.461	790961.317	9.137
D	305193.856	790964.923	27.507
S(C1)=251 mp			




PLAN DE SITUATIE

scara 1:500

Suprafata masurata (mp)	Adresa imobilului	
560	Constanta, Bdul Tomis, BI TAV 1, Punct termic nr. 45	
	UAT	CONSTANTA



307400

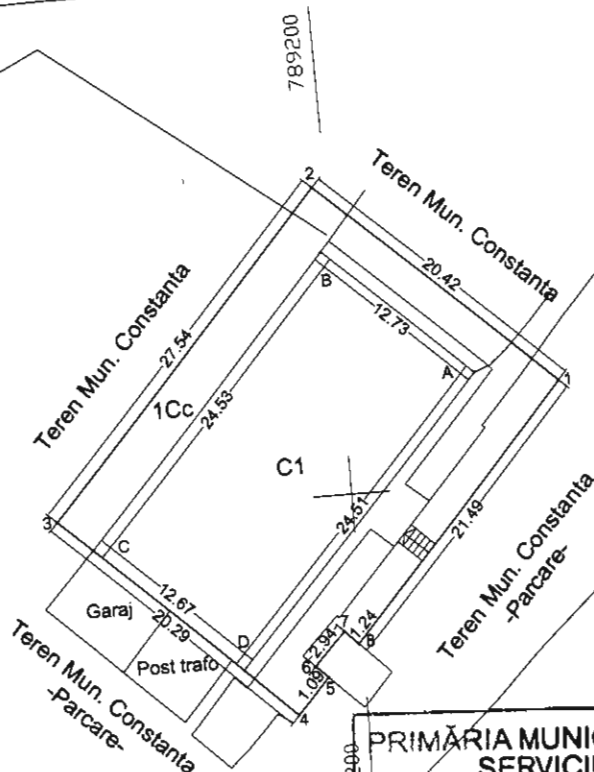

307400

A. DATE REFERITOARE LA TEREN			
Nr. parcela	Categoria de folosinta	Suprafata (mp)	Mentiuni
1	Cc	560	
TOTAL		560	
B. DATE REFERITOARE LA CONSTRUCTII			
Cod constr.	Suprafata construita la sol (mp)	Mentiuni	
C1	311	Punct termic 45 - demisol -	
Total	311		

Plan de incadrare in zona



Executant, A.B. 037
SC Geocad Limits SRL
Iunie 2014
A.N.C.P.I.

PRIMĂRIA MUNICIPIULUI CONSTANȚA SERVICIUL CADASTRU

VIZAT SPRE NESCHIMBARE

Nr. INVENTAR DE COORDONATE
Sistem de referinta Stereo 1970

Data 07.08.2014

- Teren -

Semnatura

Nr. Pct.	Coordonate pct. de contur		Lungimi latari D(i,i+1)
	X [m]	Y [m]	
1	307406.202	789214.104	20.421
2	307420.079	789199.123	27.537
3	307399.727	789180.574	20.287
4	307385.965	789195.479	3.103
5	307388.243	789197.586	1.087
6	307388.981	789196.788	2.943
7	307391.092	789198.839	1.237
8	307390.230	789199.726	21.490
S mas. (1Cc)=560 mp; S acte = 311.40 mp			

INVENTAR DE COORDONATE

Sistem de referinta Stereo 1970

- Constructie C1 - Punct Termic nr. 45 -

Nr. Pct.	Coordonate pct. de contur		Lungimi latari D(i,i+1)
	X [m]	Y [m]	
A	307407.174	789208.640	12.727
B	307415.823	789199.303	24.531
C	307397.692	789182.779	12.668
D	307389.101	789192.089	24.507
S(C1)=311 mp			



ROMANIA
JUDETUL CONSTANTA
MUNICIPIUL CONSTANTA
CONSILIUL LOCAL

ANEXA NR.43 LA H.C.L. NR. 267

DENUMIRE IMOBIL	SUPRAFATA	OBSERVATII
Teren Punct Termic nr.50 bd. Tomis zona bl.7B	Steren=532 mp	Legea nr. 213 / 1998 Administrare R.A.D.E.T. H.G.nr.904/2002, anexa 19, poziția 16 H.C.L. nr. 211 / 2011, capitolul 11 din anexa 1, parte la poziția 1054, parte la poziția 677 și parte la poziția 1405 Identificare teren nr.86835/07.08.2014

PREȘEDINTE ȘEDINȚĂ,



ROMANIA
JUDETUL CONSTANTA
MUNICIPIUL CONSTANTA
CONSILIUL LOCAL

ANEXA NR.44 LA H.C.L. NR. 267

DENUMIRE IMOBIL	SUPRAFATA	OBSERVATII
Teren Punct Termic nr.147 Al.Orhideelor bl.B	Steren=574 mp	Legea nr. 213 / 1998 Administrare R.A.D.E.T. H.G.nr.904/2002, anexa 19, poziția 10 H.C.L. nr. 211 / 2011, capitolul 11 din anexa 1, parte la poziția 1048 și parte la poziția 1398 Identificare teren nr.88621/22.07.2014

PREȘEDINTE ȘEDINȚĂ,

PLAN DE SITUATIE

scara 1:500

Suprafata masurata (mp)	Adresa imobilului
532	Constanta, Bdul Tomis, BI 7B, Punct termic nr. 50
UAT	CONSTANTA

307050



789300

Teren Mun. Constanta
-Spatiu verde-

Teren Mun. Constanta
-Alee-

789350

307050

Complex Sportiv Badea Cartan
(IE 212375)

789300

789350


A. DATE REFERITOARE LA TEREN			
Nr. parcela	Categoria de folosinta	Suprafata (mp)	Mentuni
1	Cc	532	
TOTAL		532	
B. DATE REFERITOARE LA CONSTRUCTII			
Cod constr.	Suprafata construita la sol (mp)	Mentuni	
C1	326	Punct termic 50	
Total	326		

INVENTAR DE COORDONATE

Sistem de referinta Stereo 1970
- Teren -

Nr. Pct.	Coordonate pct.de contur		Lungimi latari D(i,i+1)
	X [m]	Y [m]	
1	307042.916	789320.645	2.001
2	307044.441	789321.941	11.126
3	307051.403	789313.263	18.443
4	307037.284	789301.397	32.059
5	307017.026	789326.245	11.864
6	307026.200	789333.787	3.556
7	307028.436	789331.002	0.444
8	307028.718	789330.659	4.808
9	307032.436	789333.707	16.747
S mas. (Cc)=532 mp; S acte= 365.94 mp			

Plan de incadrare in zona

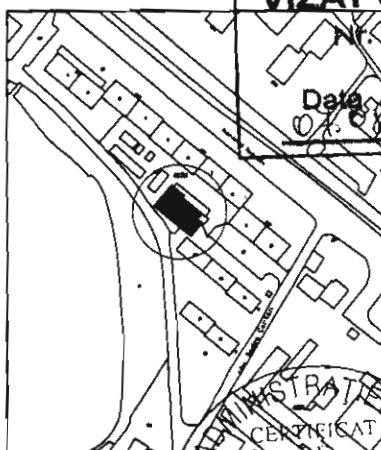

PRIMĂRIA MUNICIPIULUI CONSTANTA
SERVICIUL CADASTRU

VIZAT SPRE NESCHIMBARE

Data 08.08.2014

Semnătura

INVENTAR DE COORDONATE

Sistem de referinta Stereo 1970
- Constructie C1 - Punct Termic nr. 50 -

Nr. Pct.	Coordonate pct.de contur		Lungimi latari D(i,i+1)
	X [m]	Y [m]	
1	307042.916	789320.645	9.114
A	307048.620	789313.537	12.458
B	307039.083	789305.521	26.011
C	307022.647	789325.681	7.851
8	307028.718	789330.659	4.808
9	307032.438	789333.707	16.747
S(C1)=326 mp			

Executant
SC Geocad Limits S.R.L.
Iunie 2014

S.C. GEOCAD
LIMITS S.R.L.


A.N.C.P.I.

PLAN DE SITUATIE

scara 1:500

Suprafata masurata (mp)	Adresa imobilului
574	Constanta, Aleea Orhideelor, Bloc B, Punct termic nr. 147
	UAT CONSTANTA

307100

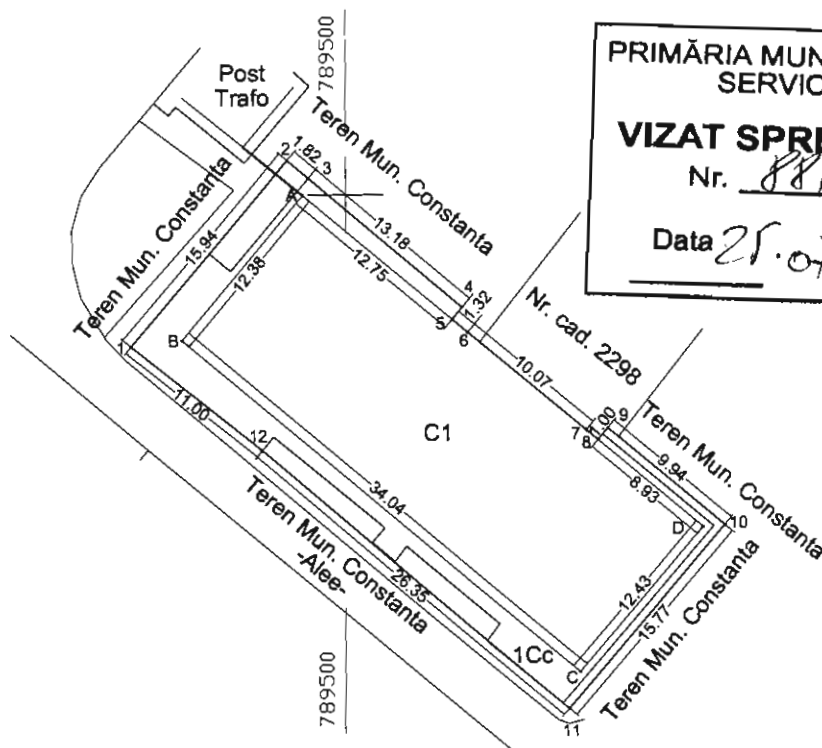

PRIMĂRIA MUNICIPIULUI CONSTANTA
SERVICIUL CADASTRU

VIZAT SPRE NESCHIMBARE

Nr. 88627

Data 25.07.2014 Semnătura

789550

789550


A. DATE REFERITOARE LA TEREN

Nr. parcela	Categoria de folosinta	Suprafata (mp)	Mentiuni
1	Cc	574	
TOTAL		574	

B. DATE REFERITOARE LA CONSTRUCTII

Cod constr.	Suprafata construita la sol (mp)	Mentiuni
C1	423	Punct termic 147 - demisol -
Total	423	

Plan de incadrare in zona

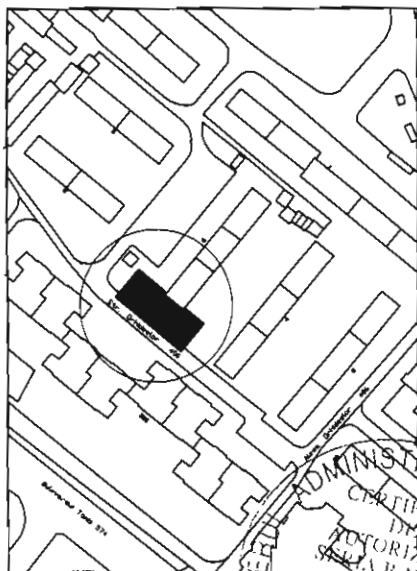

INVENTAR DE COORDONATE

Sistem de referinta Stereo 1970

- Teren -

Nr. Pct.	Coordonate pct.de contur		Lungimi laturi D(i,i+1)
	X [m]	Y [m]	
1	307090.084	789485.890	15.936
2	307102.281	789498.146	1.818
3	307101.111	789497.535	13.175
4	307092.623	789507.812	1.027
5	307091.833	789508.958	1.321
6	307090.986	789507.971	10.073
7	307084.547	789515.715	1.000
8	307083.908	789516.484	0.999
9	307084.678	789517.121	9.937
10	307078.324	789524.761	15.775
11	307068.231	789514.832	26.350
12	307083.239	789494.506	11.004
Smas.(1Cc)=574 mp; S acte=429.06 mp			

INVENTAR DE COORDONATE

Sistem de referinta Stereo 1970

- Constructie C1 - Punct Termic nr.147 -

Nr. Pct.	Coordonate pct.de contur		Lungimi laturi D(i,i+1)
	X [m]	Y [m]	
A	307099.986	789497.153	12.382
B	307090.475	789489.225	34.045
C	307068.868	789515.369	12.430
D	307078.197	769523.350	34.074
S(C1)=423 mp			





ROMANIA
JUDETUL CONSTANTA
MUNICIPIUL CONSTANTA
CONSILIUL LOCAL

ANEXA NR.45 LA H.C.L. NR. 267

DENUMIRE IMOBIL	SUPRAFATA	OBSERVATII
Teren Punct Termic nr.121 Str. Adamclisi bl.P1	Steren=609 mp	Legea nr. 213 / 1998 Administrare R.A.D.E.T. H.G.nr.904/2002, anexa 19, poziția 1 H.C.L. nr. 211 / 2011, capitolul 11 din anexa 1, parte la poziția 1039 și parte la poziția 1392 Identificare teren nr.86184/18.07.2014

PREȘEDINTE ȘEDINȚĂ,



ROMANIA
JUDETUL CONSTANTA
MUNICIPIUL CONSTANTA
CONSILIUL LOCAL

ANEXA NR.46 LA H.C.L. NR. 267

DENUMIRE IMOBIL	SUPRAFATA	OBSERVATII
Teren Punct Termic nr.73 Al. Garofiței bl.101	Steren=436 mp	Legea nr. 213 / 1998 Administrare R.A.D.E.T. H.G.nr.904/2002, anexa 19, poziția 82 H.C.L. nr. 211 / 2011, capitolul 11 din anexa 1, parte la poziția 1120 și parte la poziția 1410 Identificare teren nr.131741/12.12.2014

PREȘEDINTE ȘEDINȚĂ,

PLAN DE SITUATIE


scara 1:500

Suprafata masurata (mp)	Adresa imobilului
609	Constanta, Str. Adamclisi, Bl P1, Punct termic nr.121
	UAT CONSTANTA



306950

306950

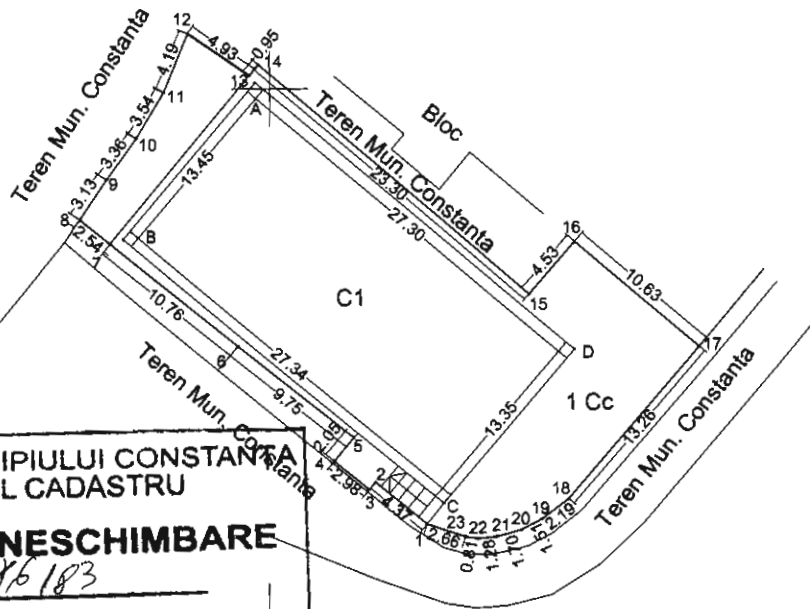

PRIMĂRIA MUNICIPIULUI CONSTANTA
SERVICIUL CADASTRU

VIZAT SPRE NESCHIMBARE

Nr. 86183

Data

23.07.2014

Semnătura

[Signature]

INVENTAR DE COORDONATE

Sistem de referinta Stereo 1970

- Teren -

A. DATE REFERITOARE LA TEREN			
Nr. parcela	Categoria de folosinta	Suprafata (mp)	Mentiuni
1	Cc	609	
TOTAL		609	
B. DATE REFERITOARE LA CONSTRUCTII			
Cod constr.	Suprafata construita la sol (mp)	Mentiuni	
C1	366	Punct termic 121 -demisol -	
Total	366		

Nr. Pct.	Coordonate pct.de contur		Lungimi latari D(i,i+1)
	X [m]	Y [m]	
1	306921.330	789810.339	4.366
2	306924.092	789806.958	0.620
3	306923.618	789806.559	2.976
4	306925.496	789804.251	2.047
5	306927.081	789805.547	9.751
6	306933.147	789797.912	10.756
7	306939.838	789789.490	2.542
8	306941.419	789787.500	3.130
9	306944.017	789789.245	3.355
10	306946.743	789791.201	3.538
11	306949.786	789793.005	4.188
12	306953.665	789794.583	4.926
13	306950.885	789798.649	0.950
14	306951.618	789799.255	23.296
15	306938.583	789817.035	4.525
16	306939.963	789820.021	10.628
17	306933.134	789828.165	13.258
18	306922.975	789819.646	2.189
19	306921.849	789817.904	1.513
20	306920.938	789816.569	1.701
21	306920.482	789814.930	1.278
22	306920.341	789813.680	0.610
23	306920.483	789812.863	2.662

Smas (1Cc)=609 mp; S acte= 405.40 mp

INVENTAR DE COORDONATE

Sistem de referinta Stereo 1970

- Constructie C1 - Punct Termic nr. 121 -

Nr. Pct.	Coordonate pct.de contur		Lungimi latari D(i,i+1)
	X [m]	Y [m]	
A	306950.422	789799.033	13.454
B	306940.131	789790.367	27.339
C	306922.709	789811.436	13.354
D	306932.948	789820.006	27.300

S(C1)=366 mp

Plan de incadrare in zona




Executant
SC Geocad Limite SRL
Iunie 2014



PLAN DE SITUATIE

scara 1:500

Suprafata masurata (mp)	Adresa imobilului
436	Constanta, Aleea Garofitei, BI 101, Punct termic nr.73
UAT	CONSTANTA

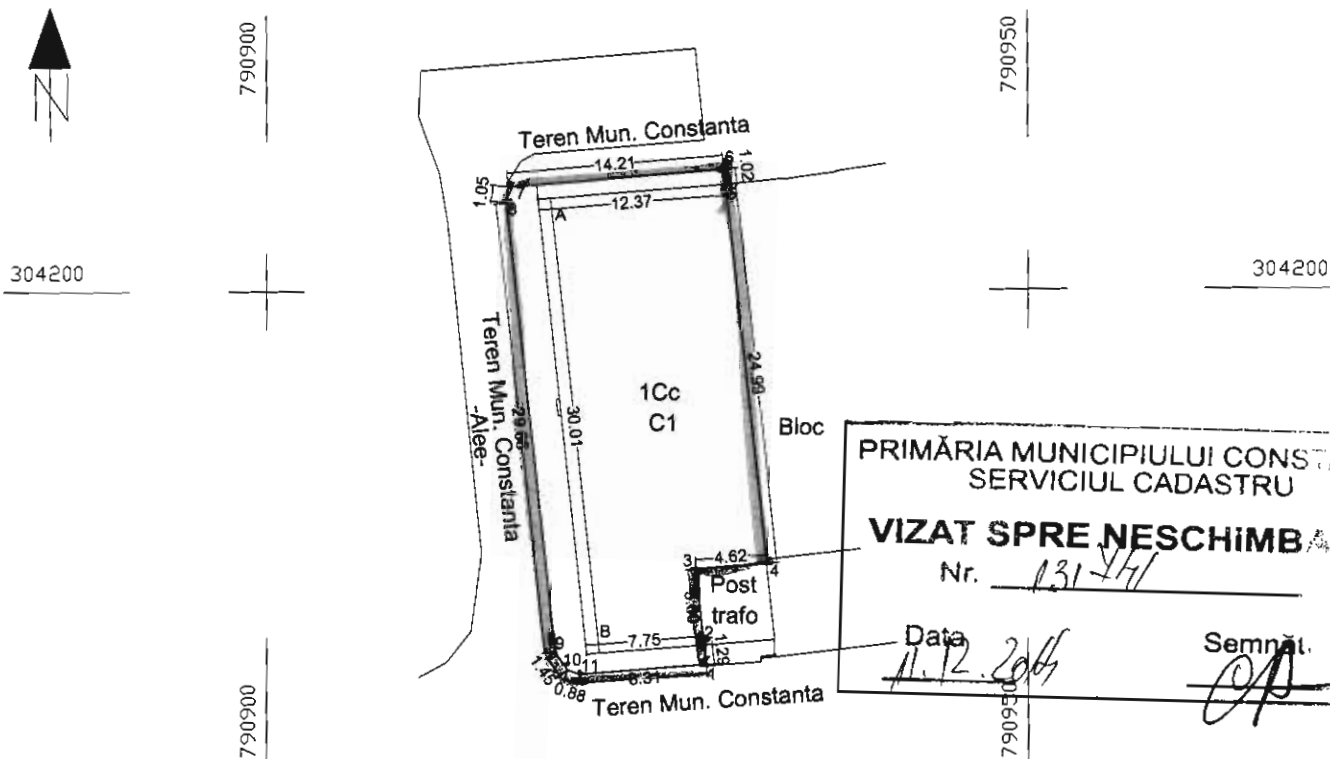

PRIMĂRIA MUNICIPIULUI CONSTANȚA
SERVICIUL CADASTRU

VIZAT SPRE NESCHIMBARE

Nr. 131/41

Data 11.12.2014

Semnăt. OP

A. DATE REFERITOARE LA TEREN

Nr. parcela	Categoria de folosinta	Suprafata (mp)	Mentiuni
1	Cc	436	
TOTAL		436	

B. DATE REFERITOARE LA CONSTRUCTII

Cod constr.	Suprafata construita la sol (mp)	Mentiuni
C1	348	Punct termic 73
Total	348	

INVENTAR DE COORDONATE

Sistem de referinta Stereo 1970

- Teren -

Nr. Pct.	Coordonate pct. de contur		Lungimi laturi D(i,i+1)
	X [m]	Y [m]	
1	304175.498	790928.888	1.287
2	304176.778	790928.750	5.004
3	304181.753	790928.213	4.625
4	304182.107	790932.824	24.987
5	304206.949	790930.139	1.018
6	304207.959	790930.030	14.212
7	304206.856	790915.861	1.053
8	304205.811	790915.728	29.656
9	304176.329	790918.940	1.448
10	304175.139	790919.762	0.878
11	304174.877	790920.600	6.311
Smas. (1Cc)=436 mp ; S acte= 360.46 mp			


INVENTAR DE COORDONATE

Sistem de referinta Stereo 1970

- Constructie C1 - Punct Termic nr. 73 -

Nr. Pct.	Coordonate pct. de contur		Lungimi laturi D(i,i+1)
	X [m]	Y [m]	
5	304206.949	790930.139	12.367
A	304206.017	790917.807	30.013
B	304176.177	790921.023	7.750
2	304176.778	790928.750	5.004
3	304181.753	790928.213	4.625
4	304182.107	790932.824	24.987
S(C1)=348 mp			

Plan de incadrare in zona

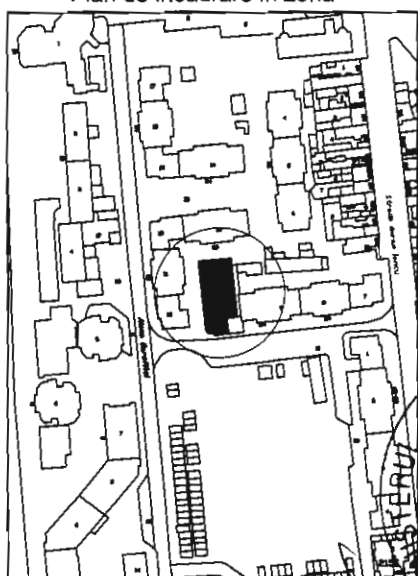

SC Geocad Limits SRL
Iunie 2014





**ROMANIA
JUDETUL CONSTANTA
MUNICIPIUL CONSTANTA
CONSILIUL LOCAL**

ANEXA NR.47 LA H.C.L. NR. 267

DENUMIRE IMOBIL	SUPRAFATA	OBSERVATII
Teren Punct Termic nr.137 Str. Corbului nr.5	Steren=398 mp	Legea nr. 213 / 1998 Administrare R.A.D.E.T. H.G.nr.904/2002, anexa 19, poziția 94 H.C.L. nr. 211 / 2011, capitolul 11 din anexa 1, parte la poziția 1131 și parte la poziția 1385 Identificare teren nr.99146/11.12.2014

PREȘEDINTE ȘEDINȚĂ,



**ROMANIA
JUDETUL CONSTANTA
MUNICIPIUL CONSTANTA
CONSILIUL LOCAL**

ANEXA NR.48 LA H.C.L. NR. 267


DENUMIRE IMOBIL	SUPRAFATA	OBSERVATII
Teren Punct Termic nr.123 Al.Argeș bl.T6	Steren=584 mp	Legea nr. 213 / 1998 Administrare R.A.D.E.T. H.G.nr.904/2002, anexa 19, poziția 3 H.C.L. nr. 211 / 2011, capitolul 11 din anexa 1, parte la poziția 1041, parte la poziția 1393 și parte la poziția 677 Identificare teren nr.91570/11.12.2014

PREȘEDINTE ȘEDINȚĂ,

PLAN DE SITUATIE

scara 1:500

Suprafata masurata (mp)	Adresa imobilului
398	Constanta, Str. Corbului nr. 5, Punct termic nr. 137
UAT	CONSTANTA

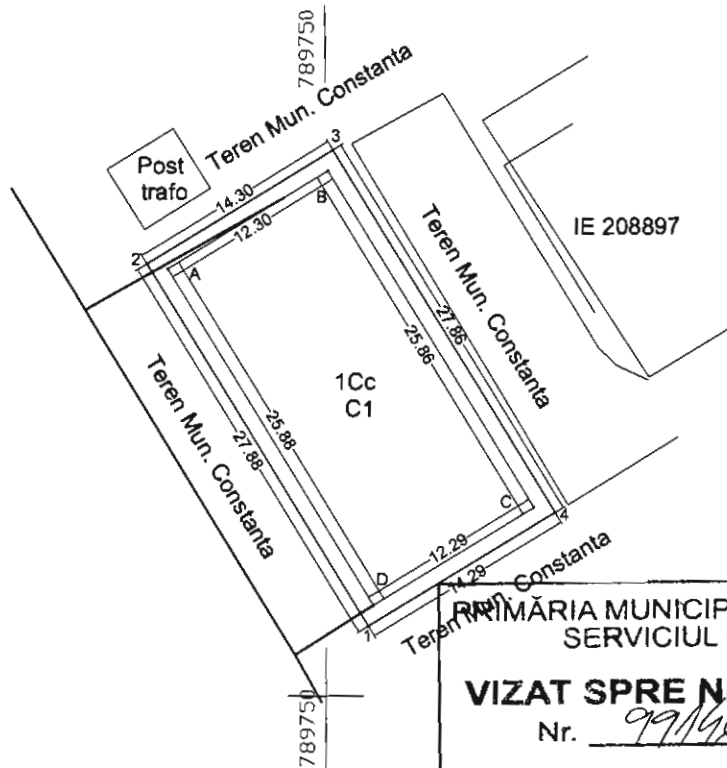

IE 208897

1Cc
C1

RAJONUL MUNICIPIULUI CONSTANTA
SERVICIUL CADASTRU

VIZAT SPRE NESCHIMBARE

Nr.

99/96

Data

11.12.2019

Semnătura

303650

303650

789800

A. DATE REFERITOARE LA TEREN

Nr. parcela	Categoria de folosinta	Suprafata (mp)	Mentiuni
1	Cc	398	
TOTAL		398	

B. DATE REFERITOARE LA CONSTRUCTII

Cod constr.	Suprafata construita la sol (mp)	Mentiuni
C1	318	Punct termic 137 - demisol -
Total	318	


INVENTAR DE COORDONATE

Sistem de referinta Stereo 1970

- Teren -

Nr. Pct.	Coordonate pct.de contur		Lungimi latari D(i,i+1)
	X [m]	Y [m]	
1	303654.639	789752.772	27.884
2	303678.463	789738.282	14.303
3	303685.880	789750.512	27.858
4	303662.071	789764.975	14.288
Smas.(1Cc)=398 mp ; S acte= 319.67 mp			

Plan de incadrare in zona

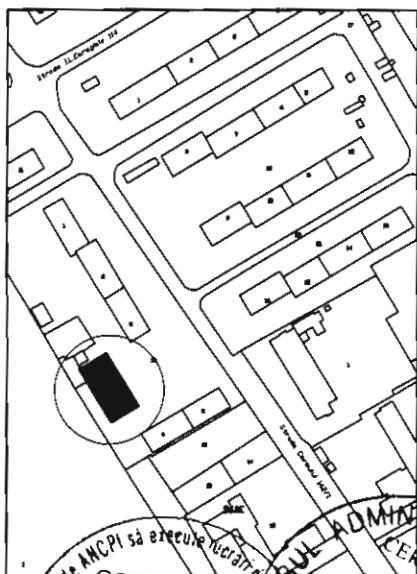


INVENTAR DE COORDONATE

Sistem de referinta Stereo 1970

- Constructie C1 - Punct Termic nr. 137 -

Nr. Pct.	Coordonate pct.de contur		Lungimi latari D(i,i+1)
	X [m]	Y [m]	
A	303678.127	789739.657	12.303
B	303664.507	789750.176	25.859
C	303662.406	789763.602	12.269
D	303656.014	789753.106	25.882
S(C1)=318 mp			

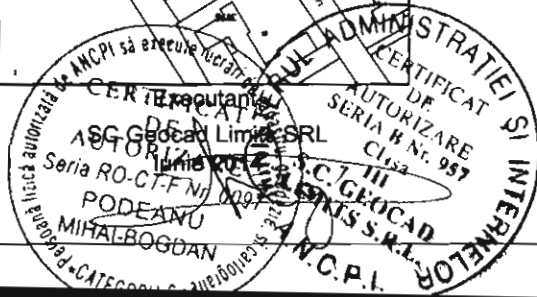


PLAN DE SITUATIE

scara 1:500

Suprafata masurata (mp)	Adresa imobilului
584	Constanta, Aleea Arges BI T6 ,Punct termic nr.123
UAT	CONSTANTA

307450

307450

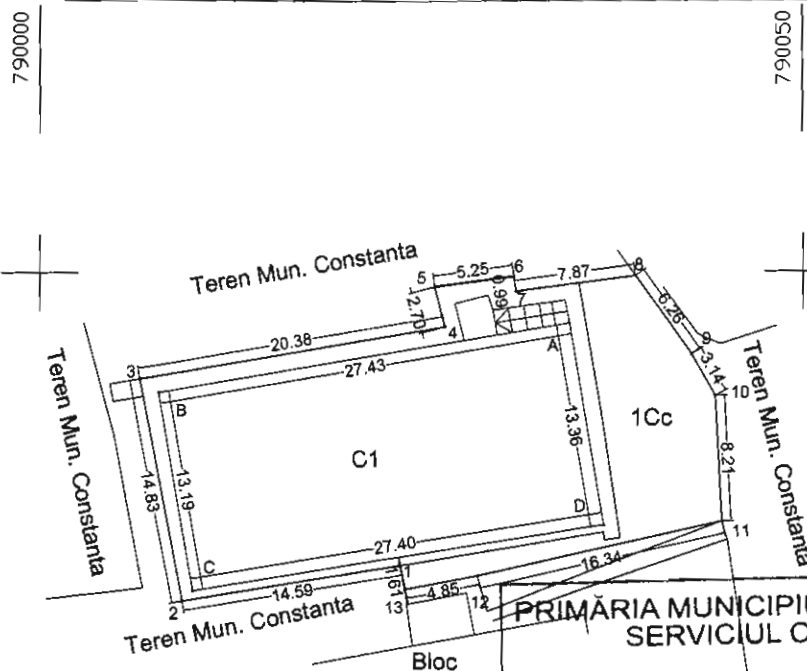

PRIMĂRIA MUNICIPIULUI CONSTANȚA
SERVICIUL CADASTRU

VIZAT SPRE NESCHIMBARE

Nr. 91570

Data 11.12.2014

Semnătura


A. DATE REFERITOARE LA TEREN

Nr. parcela	Categoria de folosinta	Suprafata (mp)	Mentiuni
1	Cc	584	
TOTAL		584	

B. DATE REFERITOARE LA CONSTRUCTII

Cod constr.	Suprafata construita la sol (mp)	Mentiuni
C1	364	Punt termic 123 - demisol-
Total	364	

Plan de incadrare in zona

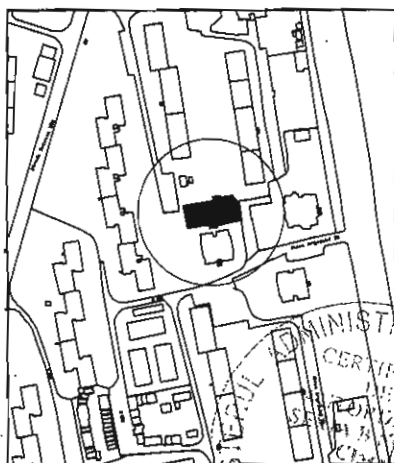

Executant, S.C. Geocad Limits SRL
Iunie 2014

INVENTAR DE COORDONATE

Sistem de referinta Stereo 1970

- Teren -

Nr. Pct.	Coordonate pct.de contur		Lungimi laturi D(i,i+1)
	X [m]	Y [m]	
1	307430.787	790023.726	14.586
2	307428.519	790009.317	14.827
3	307443.088	790006.564	20.385
4	307446.386	790026.680	2.698
5	307448.998	790026.004	5.250
6	307449.886	790031.209	0.994
7	307446.701	790031.339	7.870
8	307449.733	790039.141	6.265
9	307444.616	790042.755	3.138
10	307441.894	790044.317	6.206
11	307433.696	790044.729	16.336
12	307430.101	790028.794	4.847
13	307429.209	790024.030	1.607
S(1Cc)=584mp; S acte= 455.94 mp			

INVENTAR DE COORDONATE

Sistem de referinta Stereo 1970

- Constructie C1 - Punct Termic nr. 123 -

Nr. Pct.	Coordonate pct.de contur		Lungimi laturi D(i,i+1)
	X [m]	Y [m]	
A	307446.639	790034.641	27.429
B	307442.180	790007.777	13.193
C	307429.175	790009.997	27.399
D	307433.466	790037.058	13.358
S(C1)=364 mp			



ROMANIA
JUDETUL CONSTANTA
MUNICIPIUL CONSTANTA
CONSILIUL LOCAL

ANEXA NR.49 LA H.C.L. NR. 267

DENUMIRE IMOBIL	SUPRAFATA	OBSERVATII
Teren Punct Termic nr.70 Bd. Ferdinand nr.97, bl.B1	Steren=422 mp	Legea nr. 213 / 1998 Administrare R.A.D.E.T. H.G.nr.904/2002, anexa 19, poziția 75 H.C.L. nr. 211 / 2011, capitolul 11 din anexa 1, parte la poziția 1113 și parte la poziția 1435 Identificare teren nr.115705/12.12.2014

PREȘEDINTE ȘEDINȚĂ,



ROMANIA
JUDETUL CONSTANTA
MUNICIPIUL CONSTANTA
CONSILIUL LOCAL

ANEXA NR.50 LA H.C.L. NR. 267

DENUMIRE IMOBIL	SUPRAFATA	OBSERVATII
Teren Punct Termic nr.108 Str. Mircea cel Bătrân nr.143, bl.TD1	Steren=454 mp	Legea nr. 213 / 1998 Administrare R.A.D.E.T. H.G.nr.904/2002, anexa 19, poziția 33 H.C.L. nr. 211 / 2011, capitolul 11 din anexa 1, parte la poziția 1071 și parte la poziția 1423 Identificare teren nr.99654/12.12.2014

PREȘEDINTE ȘEDINȚĂ,

scara 1:500

Suprafata masurata (mp)	Adresa imobilului	
422	Constanta, B-dul Ferdinand nr. 97, Bl B1 ,Punct termic nr. 70	
	UAT	CONSTANTA



IE 238487
(B-dul Ferdinand)

IE 222637

Teren Mun. Constanta 2

Nr. cad.1797

791000

Teren Mun. Constanta
20.40


IE 212337

303250

303250

A. DATE REFERITOARE LA TEREN			
Nr. parcela	Categoria de folosinta	Suprafata (mp)	Mentiuni
1	Cc	422	
TOTAL		422	
B. DATE REFERITOARE LA CONSTRUCTII			
Cod constr.	Suprafata construita la sol (mp)	Mentiuni	
C1	329	Punt termic 70 - demisol -	
Total	329		

Plan de incadrare in zona

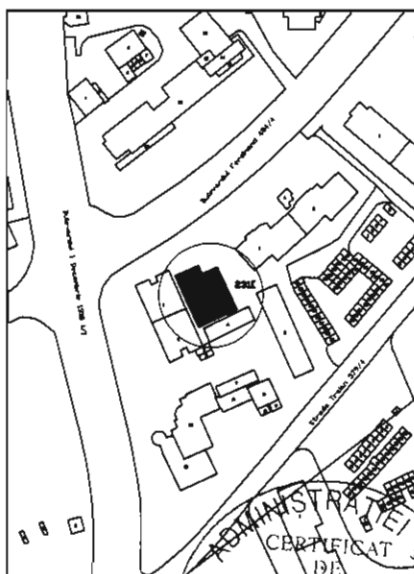

SC Geocad Limits Sdn Bhd
June 2014

June 2014

~~S.C. GEORGE~~
~~LIGHTS S.P.~~

NCPV

PRIMĂRIA MUNICIPIULUI CONSTANȚA
SERVICIUL CADASTRU

VIZAT SPRE NESCHIMBARE

№. 115206

Data
17.10.2014

Semnătura

INVENTAR DE COORDONATE
Sistem de referinta Stereo 1970
- Teren -

Nr. Pct.	Coordonate pct.de contur		Lungimi latituri D(i,j+1)
	X [m]	Y [m]	
1	303245.120	791007.517	24.610
2	303267.628	790997.564	10.936
3	303272.004	791007.586	4.025
4	303268.330	791009.231	7.287
5	303271.408	791015.836	20.401
6	303252.939	791024.501	18.697
Smas.(1Cc)=422 mp Sacte= 349.23 mp			

INVENTAR DE COORDONATE

Sistem de referinta Stereo 1970

- Constructie C1 - Punct Termic nr. 70 -

Nr. Pct.	Coordonate pct.de contur		Lungimi laturl D($i, i+1$)
	X [m]	Y [m]	
A	303270.081	791015.355	7.305
B	303266.995	791008.734	4.305
C	303270.924	791008.974	9.190
D	303267.244	790998.553	22.567
E	303246.702	791007.896	9.268
F	303250.529	791016.337	1.375
G	303251.745	791015.696	1.845
H	303252.605	791017.328	5.842
I	303255.237	791022.318	16.396


S(C₁)=329 mp

S(C1)=329 mp

PLAN DE SITUATIE

scara 1:500

Suprafata masurata (mp)	Adresa imobilului
454	Constanta, Str. Mircea nr. 143, BI TD 1, Punct termic nr. 108
	UAT CONSTANTA

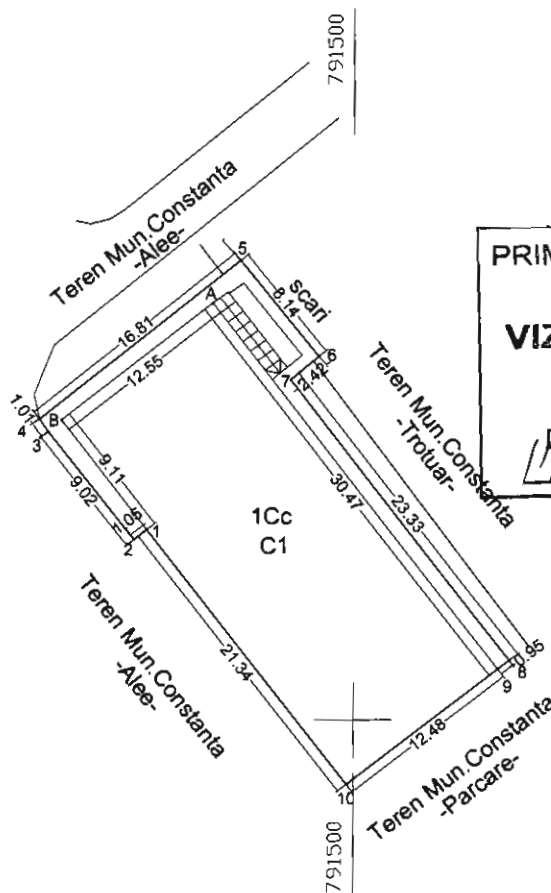

PRIMĂRIA MUNICIPIULUI CONSTANȚA
SERVICIUL CADASTRU

VIZAT SPRE NESCHIMBARE

Nr. 99657

Data 11.12.2014

Semnătura

305050

305050

A. DATE REFERITOARE LA TEREN

Nr. parcela	Categoria de folosinta	Suprafata (mp)	Mentiuni
1	Cc	454	
TOTAL		454	

B. DATE REFERITOARE LA CONSTRUCTII

Cod constr.	Suprafata construita la sol (mp)	Mentiuni
C1	381	Punct termic 108 -subsol -
Total	381	


INVENTAR DE COORDONATE

Sistem de referinta Stereo 1970

- Teren -

Nr. Pct.	Coordonate pct. de contur		Lungimi latuni D(i,i+1)
	X [m]	Y [m]	
1	305062.582	791486.445	1.055
2	305061.943	791485.605	9.015
3	305068.994	791479.988	1.009
4	305069.827	791479.419	16.805
5	305080.285	791492.573	6.139
6	305073.978	791497.717	2.416
7	305072.414	791495.875	23.331
8	305053.968	791510.161	0.948
9	305053.387	791509.412	12.478
10	305045.737	791499.554	21.345
Smas. (1Cc)=454 mp; S acte= 408.94 mp			

Plan de incadrare in zona

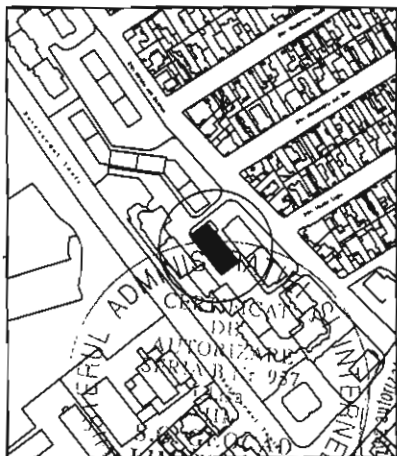

SC GeoCAD Limits SRL
Iunie 2014



INVENTAR DE COORDONATE

Sistem de referinta Stereo 1970

- Constructie C1 - Punct Termic nr. 108 -

Nr. Pct.	Coordonate pct. de contur		Lungimi latuni D(i,i+1)
	X [m]	Y [m]	
A	305077.475	791490.755	12.549
B	305069.768	791480.852	9.106
1	305062.582	791486.445	21.345
10	305045.737	791499.554	12.478
9	305053.387	791509.412	30.468
S(C1)=381mp			



ROMANIA
JUDETUL CONSTANTA
MUNICIPIUL CONSTANTA
CONSILIUL LOCAL

ANEXA NR.51 LA H.C.L. NR. 267

DENUMIRE IMOBIL	SUPRAFATA	OBSERVATII
Teren Punct Termic nr.176 Str.Dionisie cel Mic nr.96, lângă bl.28	Steren=336 mp	Legea nr. 213 / 1998 Administrare R.A.D.E.T. H.G.nr.904/2002, anexa 19, poziția 62 H.C.L. nr. 211 / 2011, capitolul 11 din anexa 1, parte la poziția 1100 și parte la poziția 1376 Identificare teren nr.94982/12.12.2014

PREȘEDINTE ȘEDINȚĂ,



ROMANIA
JUDETUL CONSTANTA
MUNICIPIUL CONSTANTA
CONSILIUL LOCAL

ANEXA NR.52 LA H.C.L. NR. 267

DENUMIRE IMOBIL	SUPRAFATA	OBSERVATII
Teren Punct Termic nr.174 Str. Steagului intersecție cu str.Biruinței	Steren=348 mp	Legea nr. 213 / 1998 Administrare R.A.D.E.T. H.G.nr.904/2002, anexa 19, poziția 60 H.C.L. nr. 211 / 2011, capitolul 11 din anexa 1, parte la poziția 1098 și parte la poziția 1381 Identificare teren nr.95707/12.12.2014

PREȘEDINTE ȘEDINȚĂ,