


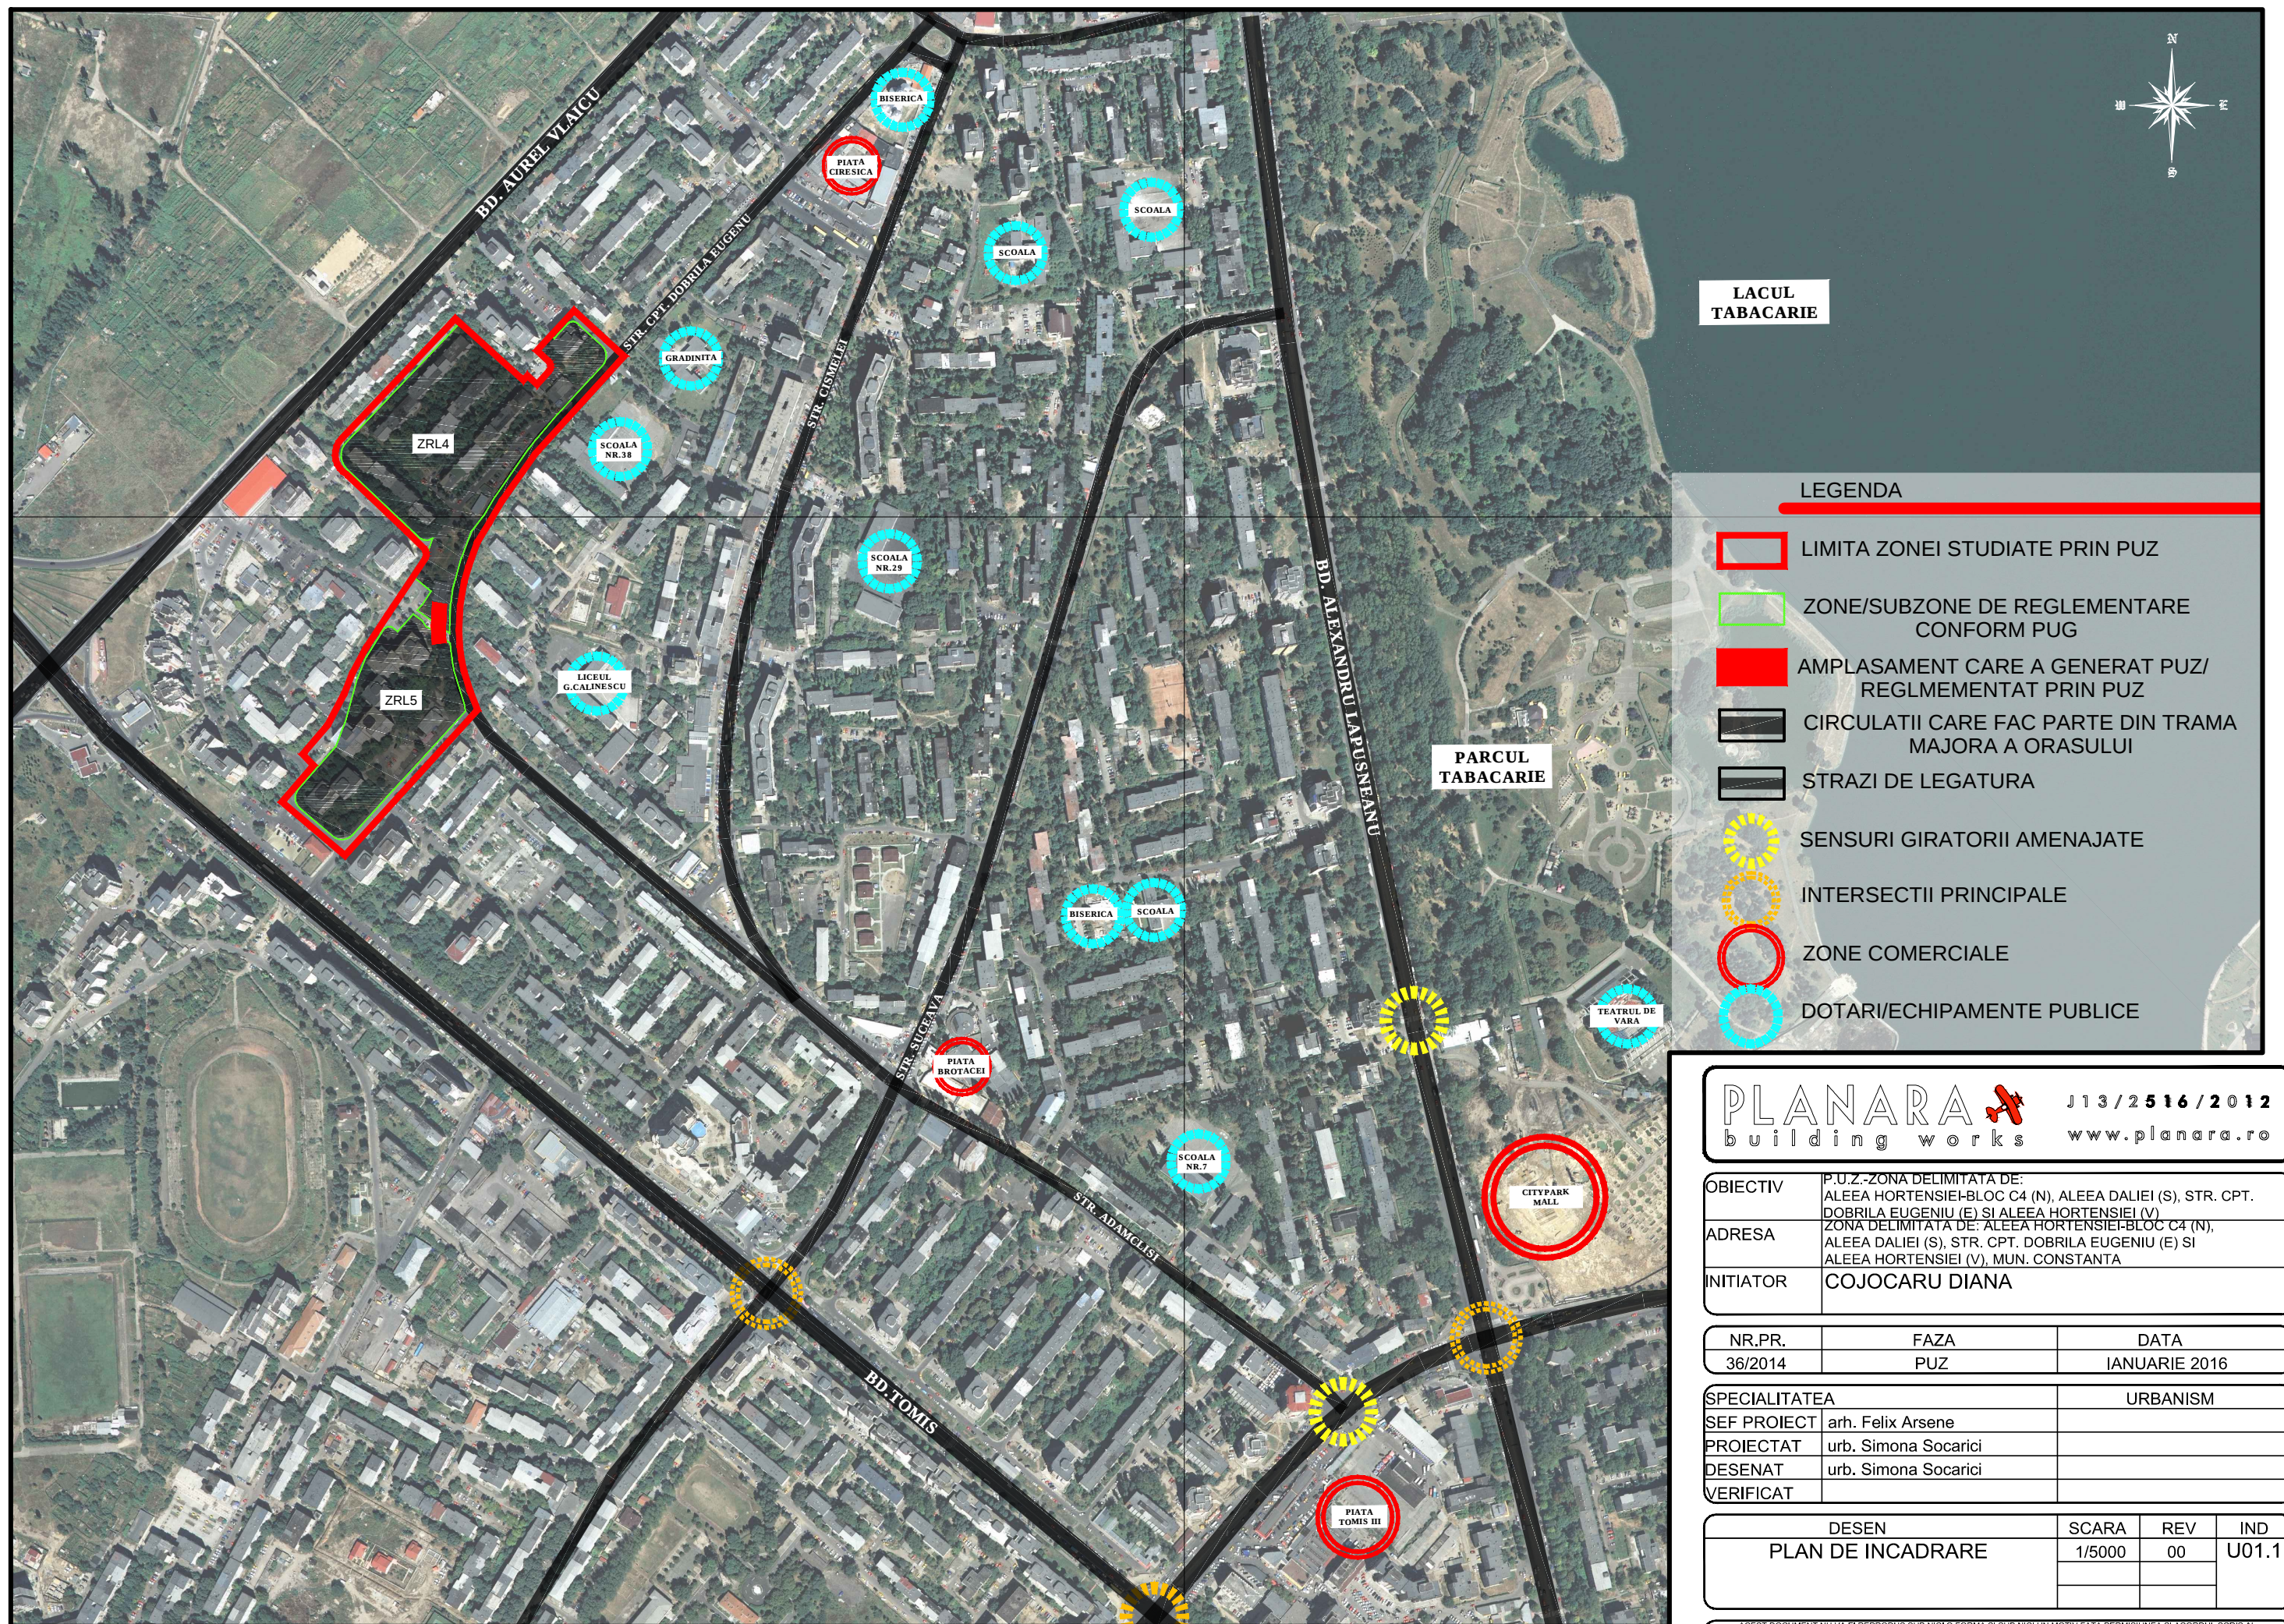

LEGENDA

- LIMITA ZONEI STUDIASTE PRIN PUZ
- ZONE/SUBZONE DE REGLEMENTARE CONFORM PUG
- AMPLASAMENT CARE A GENERAT PUZ/ REGLMEMENTAT PRIN PUZ
- CIRCULATII CARE FAC PARTE DIN TRAMA MAJORA A ORASULUI
- STRAZI DE LEGATURA
- SENSURI GIRATORII AMENAJATE
- INTERSECTII PRINCIPALE
- ZONE COMERCIALE
- DOTARI/ECHIPAMENTE PUBLICE

PLANARA building works J13/2516/2012 www.planara.ro


OBIECTIV	P.U.Z.-ZONA DELIMITATA DE: ALEEA HORTENSIEI-BLOC C4 (N), ALEEA DALIEI (S), STR. CPT. DOBRILA EUGENIU (E) SI ALEEA HORTENSIEI (V)	
ADRESA	ZONA DELIMITATA DE: ALEEA HORTENSIEI-BLOC C4 (N), ALEEA DALIEI (S), STR. CPT. DOBRILA EUGENIU (E) SI ALEEA HORTENSIEI (V), MUN. CONSTANTA	
INITIATOR	COJOCARU DIANA	

NR.PR.	FAZA	DATA
36/2014	PUZ	IANUARIE 2016

SPECIALITATEA	URBANISM	
SEF PROIECT	arh. Felix Arsene	
PROIECTAT	urb. Simona Socarici	
DESENAT	urb. Simona Socarici	
VERIFICAT		

DESEN	SCARA	REV	IND
PLAN DE INCADRARE	1/5000	00	U01.1

ACEST DOCUMENT NU VA FI REPRODUS SUB NICI O FORMA SI SUB NICI UN MOTIV FATA PERMISIUNEA SI ACORDUL SCRIS AL S.C.PLANARA BUILDING WORKS S.R.L.

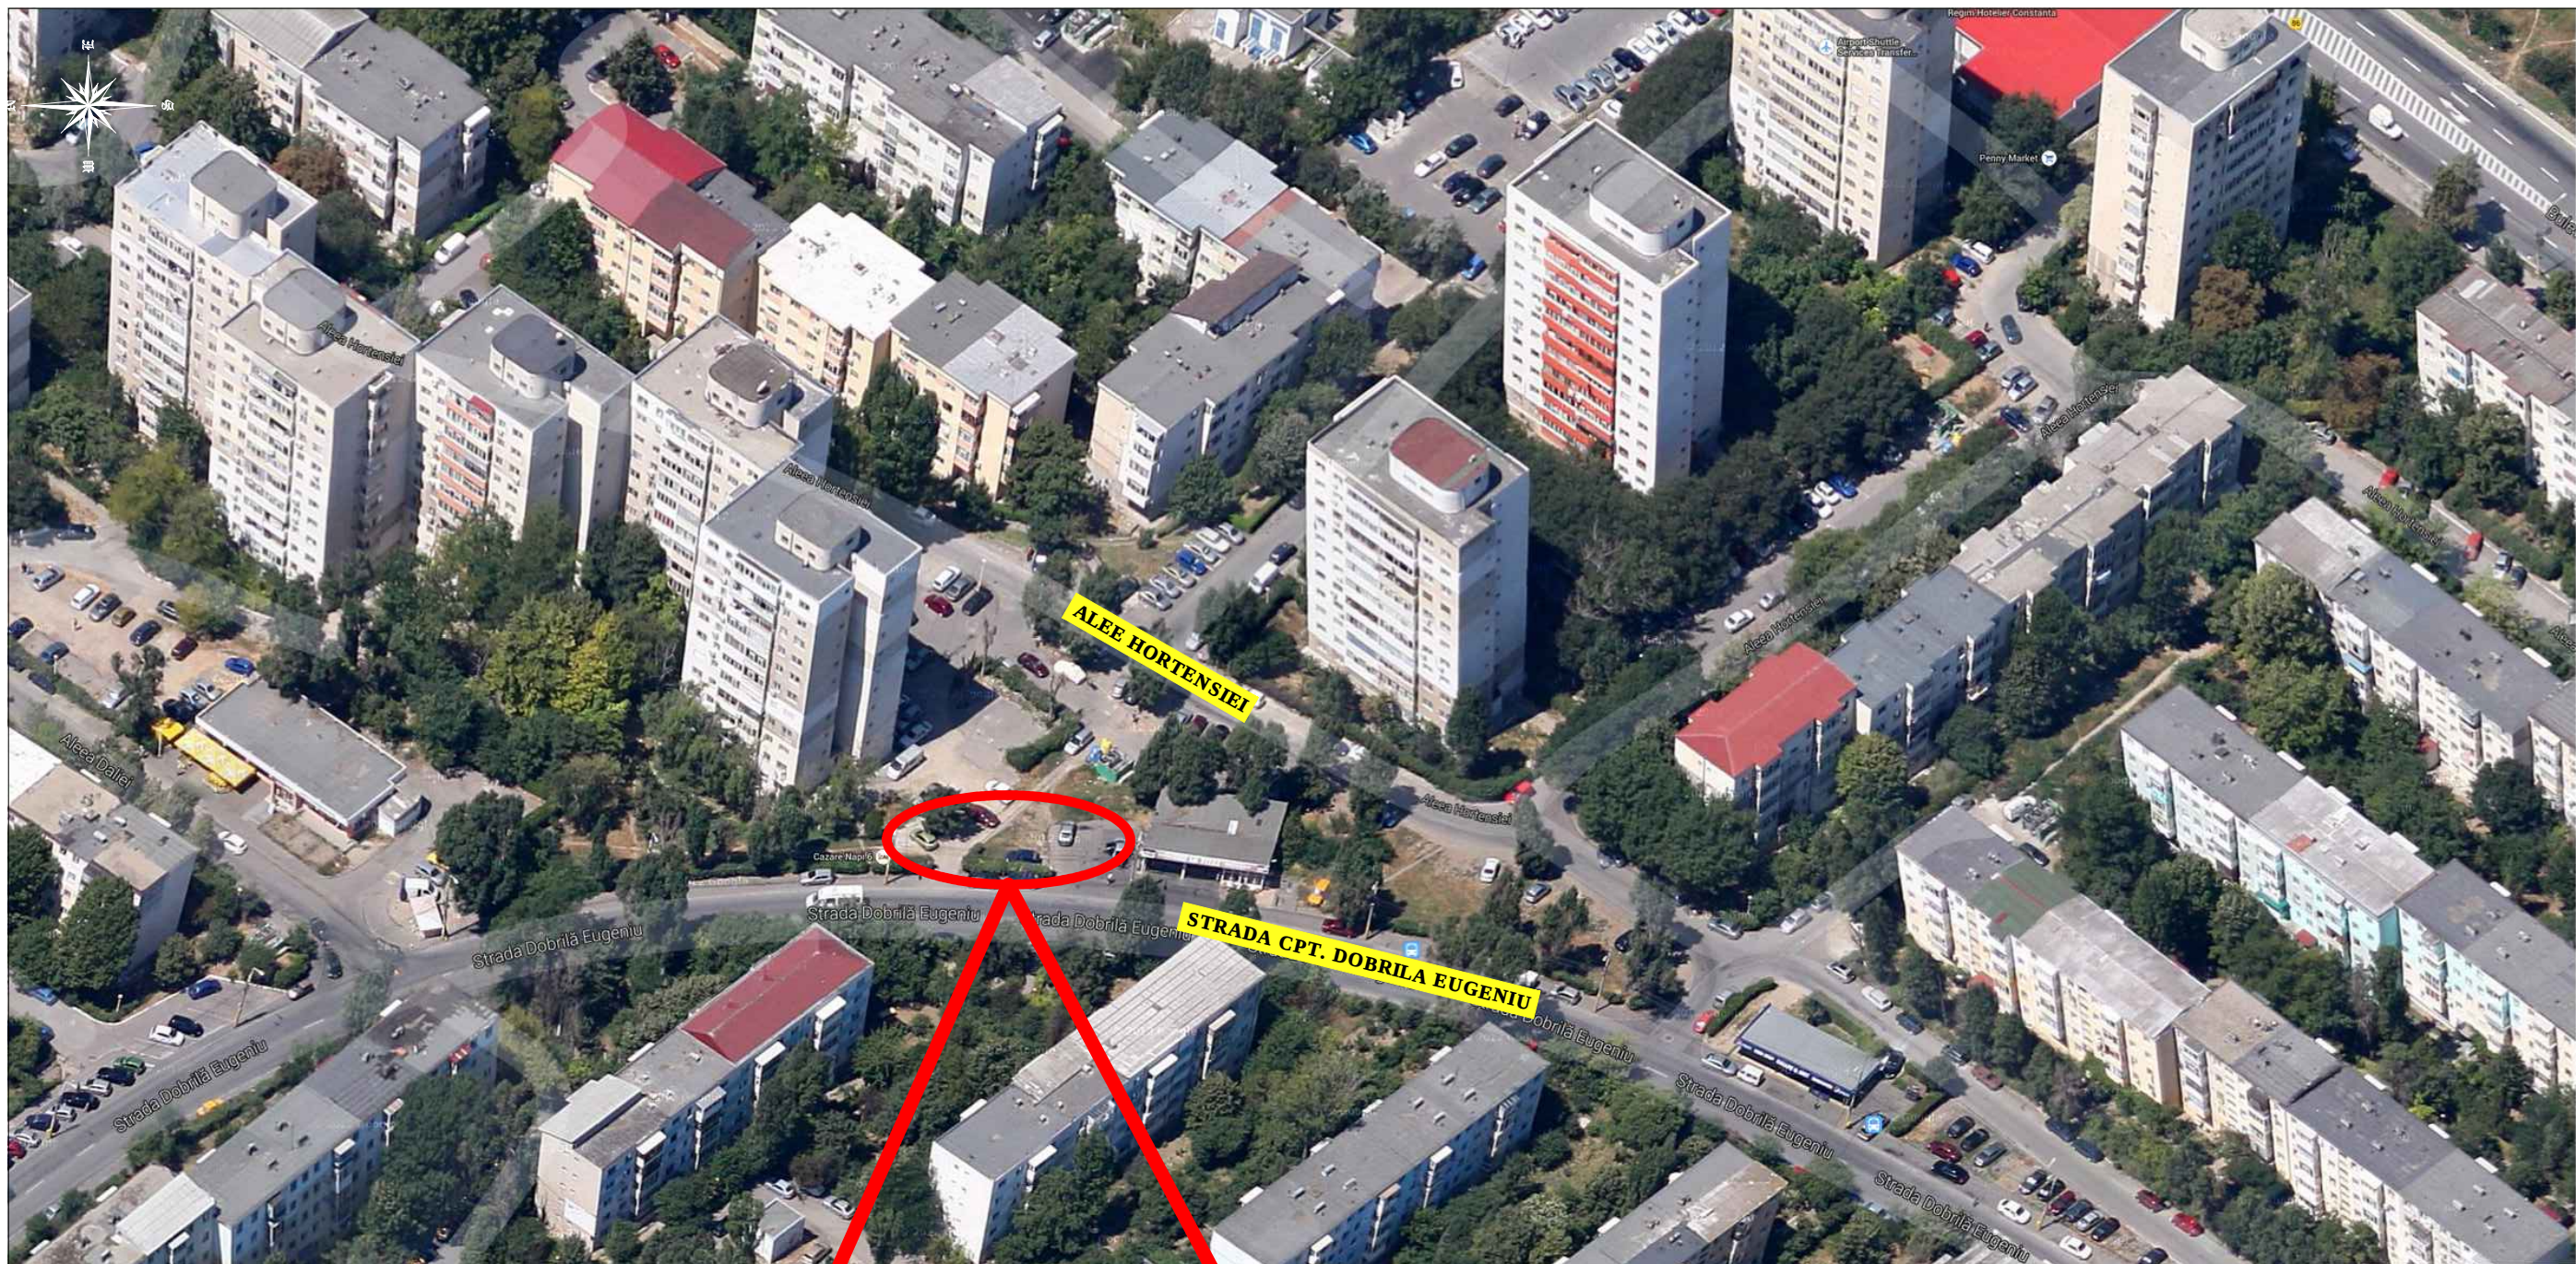

○ AMPLASAMENT CARE GENEREAZA PUZ

FOTO AMPLASAMENT DIN
STR. CPT. DOBRILA EUGENIU


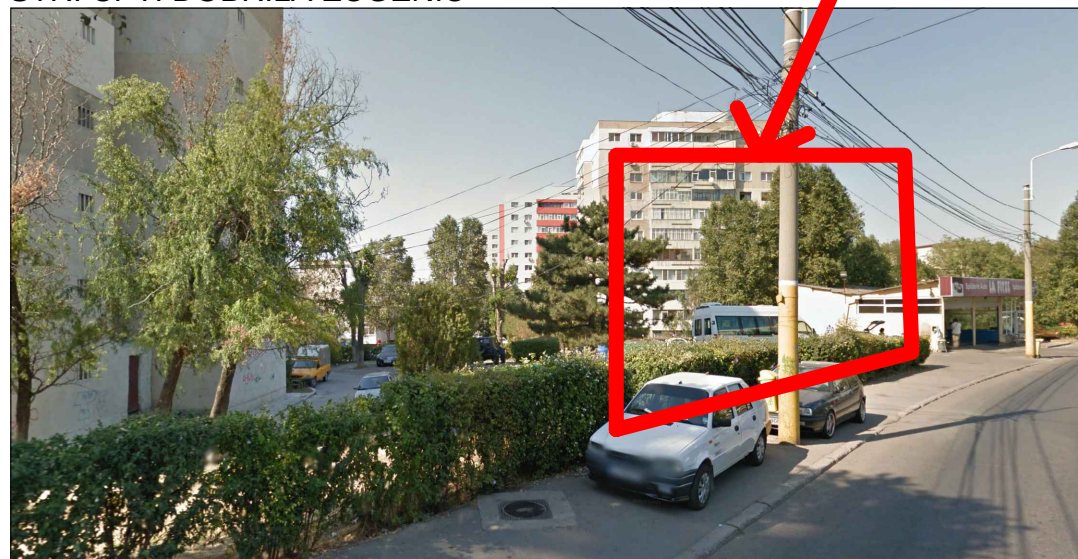


FOTO AMPLASAMENT DIN
ALEEA HORTENSIEI



PLANARA 		J13/2516/2012	
building works		www.planara.ro	
OBIECTIV	P.U.Z.-ZONA DELIMITATA DE: ALEEA HORTENSIEI-BLOC C4 (N), ALEEA DALIEI (S), STR. CPT. DOBRILA EUGENIU (E) SI ALEEA HORTENSIEI (V)		
ADRESA	ZONA DELIMITATA DE: ALEEA HORTENSIEI-BLOC C4 (N), ALEEA DALIEI (S), STR. CPT. DOBRILA EUGENIU (E) SI ALEEA HORTENSIEI (V), MUN. CONSTANTA		
INITIATOR	COJOCARU DIANA		
NR.PR.	FAZA	DATA	
36/2014	PUZ	IANUARIE 2016	
SPECIALITATEA		URBANISM	
SEF PROIECT	arb. Felix Arsene		
PROIECTAT	urb. Simona Socarici		
DESENAT	urb. Simona Socarici		
VERIFICAT			
DESEN		SCARA	REV
FOTO AMPLASAMENT			00
			IND
			U01.2
ACEST DOCUMENT NU VA FI REPRODUS SUB NICI O FORMA SI SUB NICI UN MOTIV FATA PERMISIUNEA SI ACORDUL SCRIS AL S.C.PLANARA BUILDING WORKS S.R.L.			

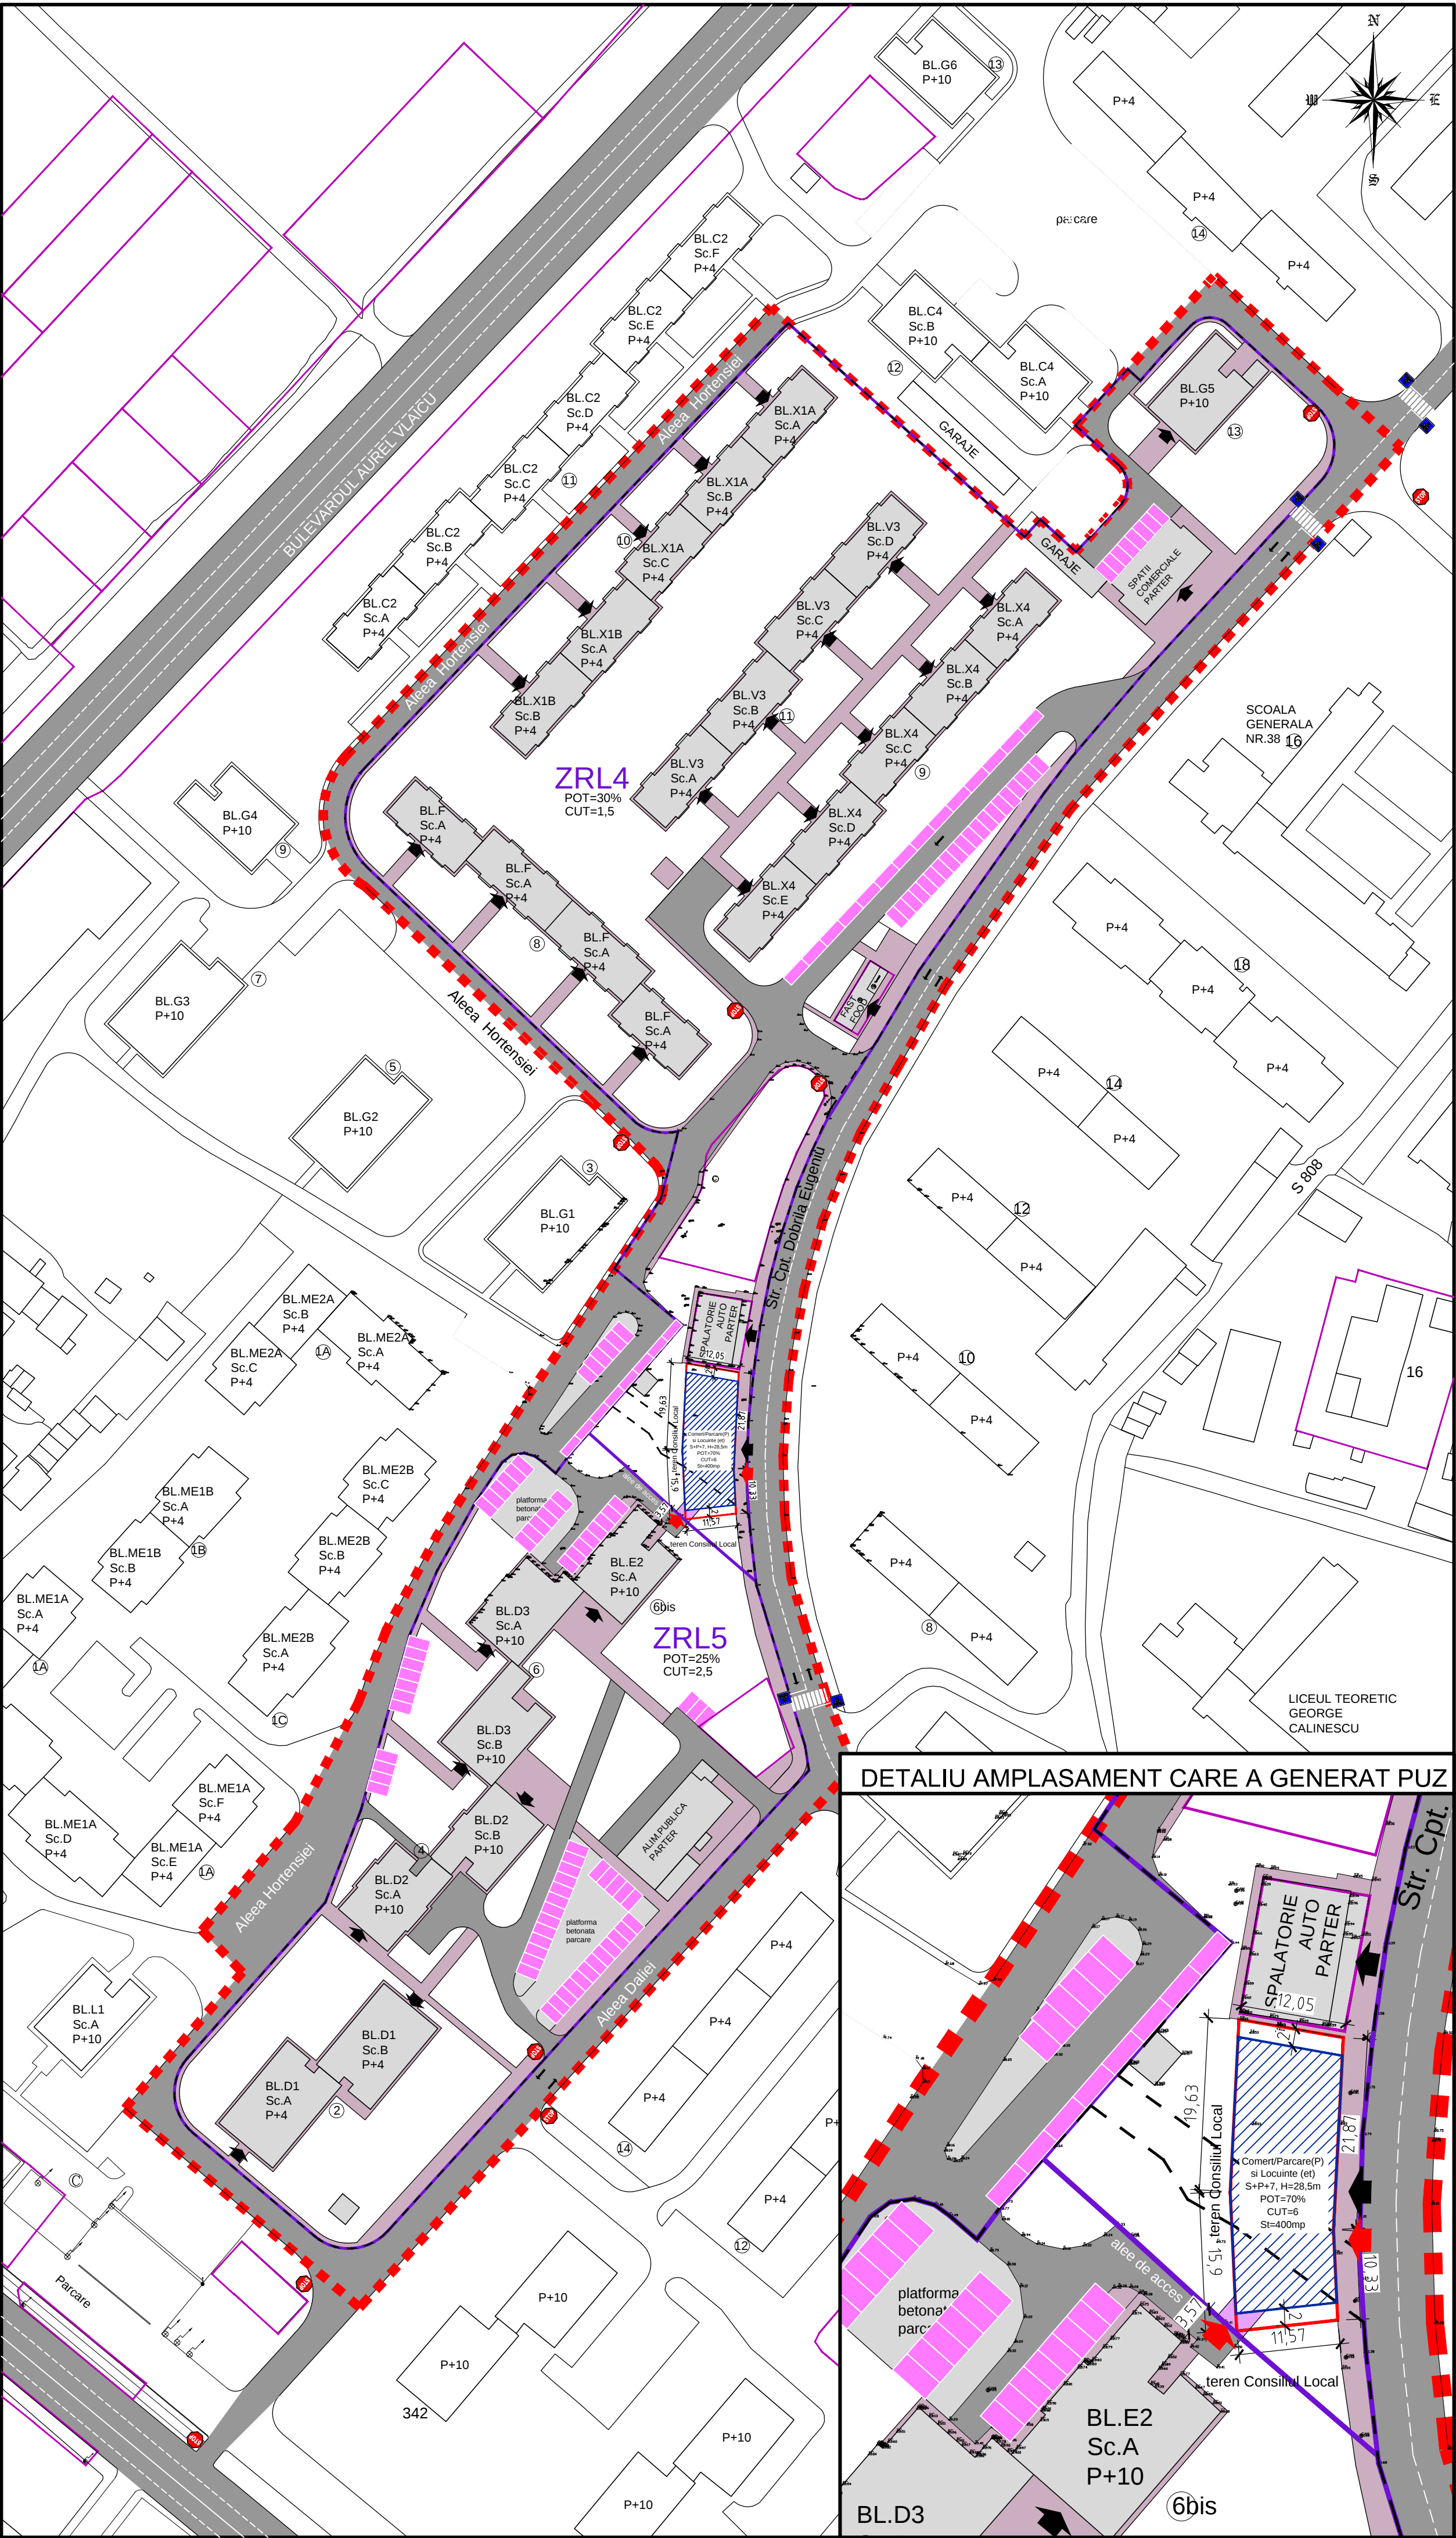

LEGENDA

Limita zonei studiate

Limite amplasament reglementat prin PUZ

Limite zone/subzone de reglementare existente conform PUG

Limite zone/subzone de reglementare reconfigurate propuse

ZONIFICARE FUNCTIONALA EXISTENTA

Constructii existente

Circulatii pietonale existente

Circulatii auto existente

Parcaje la sol existente

Accese in cladiri

ZONIFICARE FUNCTIONALA PROPUNERE


Suprafata maxim edificabila cladiri supraterrane
P+7, cu spatii comerciale/servicii/parcare la parter

Circulatii auto

Accese in cladiri

Accese in cladiri

DETALIU AMPLASAMENT CARE A GENERAT PUZ

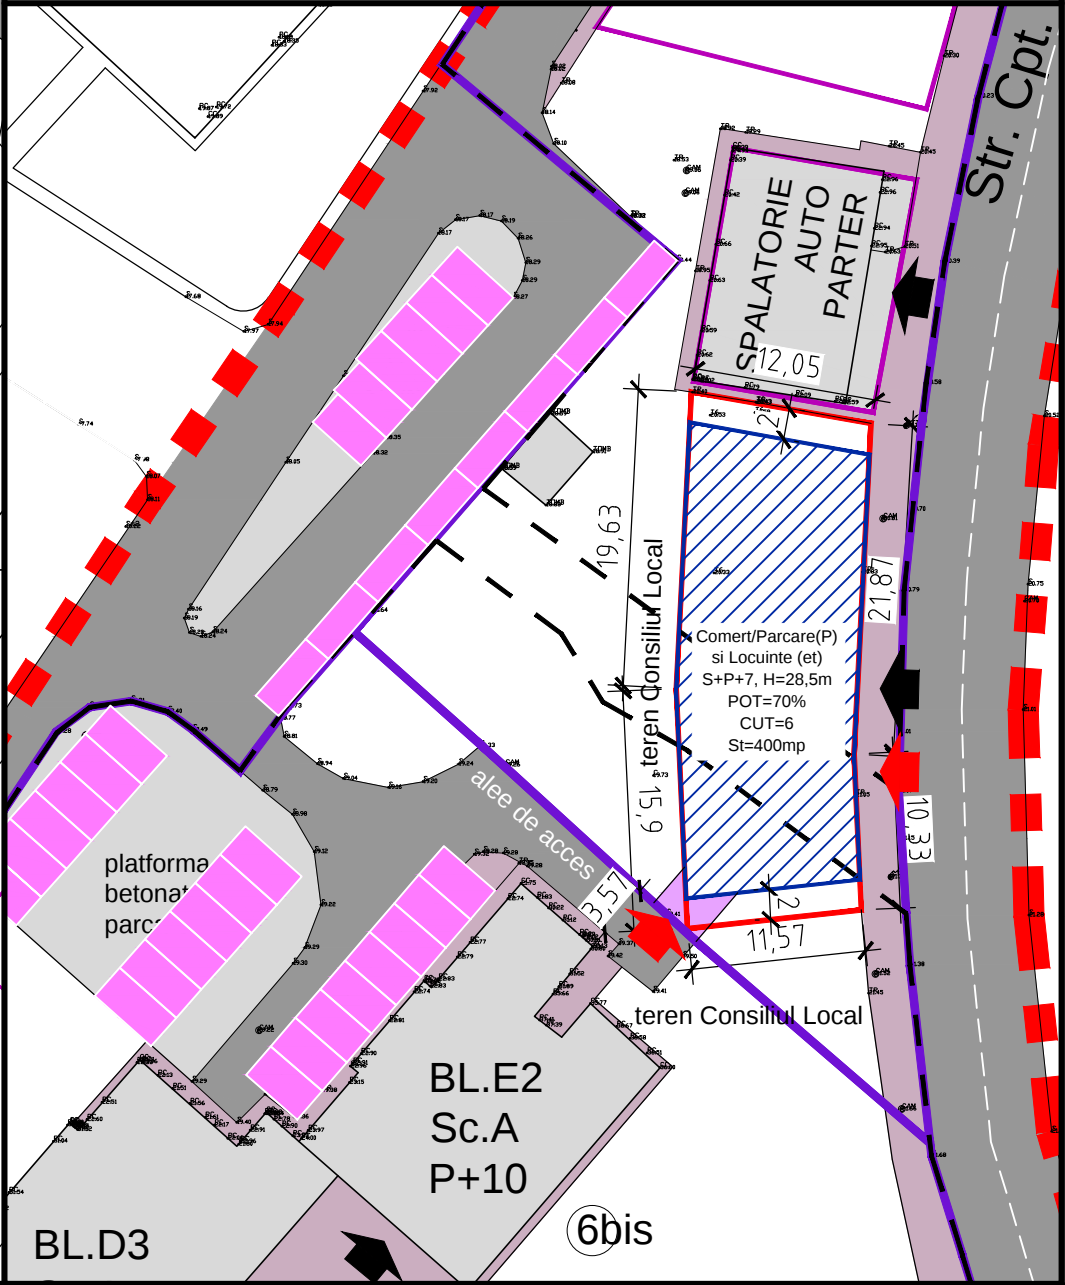

PLANARA				J13/2516/2012	
building works				www.planara.ro	
OBIECTIV	PUZ-ZONA DELIMITATA DE: ALEEA HORTENSIEI-BLOC C4 (N), ALEEA DALIEI (S), STR. CPT. DOBRIȚA EUGENIU (E) SI ALEEA HORTENSIEI (V)				
ADRESA	ZONA DELIMITATA DE: ALEEA HORTENSIEI-BLOC C4 (N), ALEEA DALIEI (S), STR. CPT. DOBRIȚA EUGENIU (E) SI ALEEA HORTENSIEI (V), MUN. CONSTANTA				
INITIATOR	COJOCARU DIANA				
NR.PR.	FAZA	DATA			
36/2014	PUZ	IANUARIE 2016			
SPECIALITATEA		URBANISM			
SEF PROIECT	arb. Felix Arsene				
PROIECTAT	urb. Simona Socarici				
DESENAT	urb. Simona Socarici				
VERIFICAT					
DESEN		SCARA	REV	IND	
REGLEMENTARI URBANISTICE		1/1000	00	U03-C	
PLAN CIRCULATII					
ACEST DOCUMENT NU VA FI REPRODUS SUB NICI O FORMĂ ȘI SUB NICI O MODALITATE PERISURANĂ ȘI A CURELUI, SCARA AL S.C. PLANARA BUILDING WORKS S.R.L.					



LEGENDA

- Limita zonei studiate
- Limite amplasament reglementat prin PUZ
- Limite zone/subzone de reglementare existente conform PUG
- Limite zone/subzone de reglementare reconfigurate propuse

ZONIFICARE FUNCTIONALA EXISTENTA

- Comert, alimentatie publica, servicii
- Locuinte colective cu regim de inaltime P+4
- Locuinte colective cu regim de inaltime P+10
- Echipamente edilitare
- Garaje
- Spatiu verde /gradini in ansamblul de locuinte colective
- Terenuri libere de constructii care isi mentin reglementarile conform PUG, nu fac obiectul prezentului PUZ
- Circulatii pietonale existente
- Circulatii auto existente
- Parcaje la sol existente
- Accese in cladiri

ZONIFICARE FUNCTIONALA PROPUNERE

- Locuinte colective cu regim de inaltime S+P+7, cu spatii comerciale/servicii/parcare la parter
- Suprafata maxim edificabila cladiri supraterane
- Circulatii auto
- Accese in cladiri
- Accese in cladiri


COEFICIENTI URBANISTICI - SITUATIA EXISTENTA

ZONA	SUPRAFATA (MP)	SITUATIA EXISTENTA				CF. PUG	
		SC (MP)	SD (MP)	POT	CUT	POT	CUT
ZRL4	23538,50	5059,05	24534,65	22,00%	1,05	30,00%	1,50
ZRL5	13490,58	2664,55	21214,05	20,00%	1,58	25,00%	2,50

COEFICIENTI URBANISTICI - PROPUNERE

ZONA	SUPRAFATA (MP)	SC (MP)	SD (MP)	POT	CUT	POT	CUT
				POT	CUT	POT	CUT
ZRL4	24196,00	5339,05	26934,65	22,10%	1,11	30,00%	1,50
ZRL5	13094,00	2664,55	21214,05	20,40%	1,62	25,00%	2,50

ZONE DE REGLEMENTARE EXISTENTE - PROPUSE

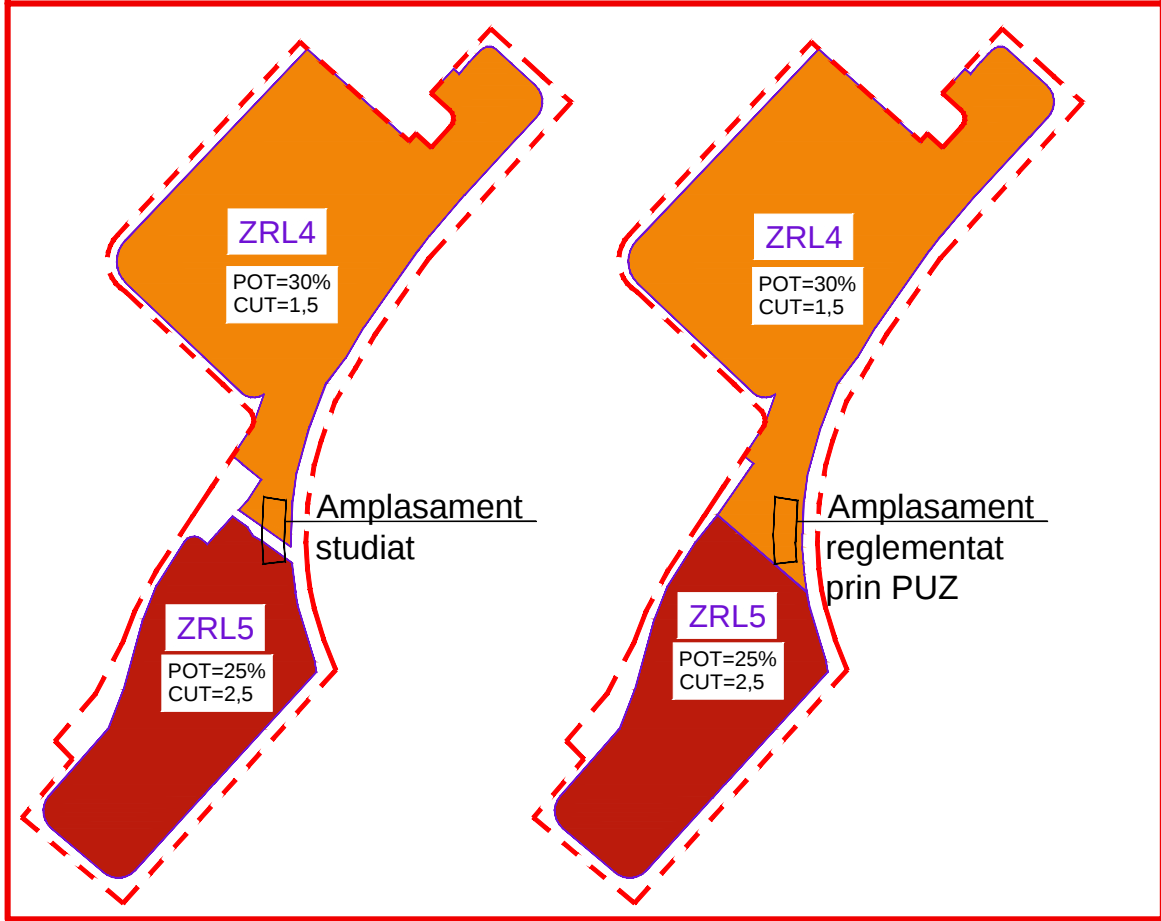

INDICATORII URBANISTICI MAXIMI PE ZONELE DE REGLEMENTARE STUDIATE SE MENTIN CONFORM PUG:
ZRL 4 - POT=30%, CUT=1,5
ZRL 5 - POT=25%, CUT=2,5

INDICATORII URBANISTICI MAXIMI PENTRU AMPLASAMENTUL CARE A GENERAT PUZ:
POT=70%, CUT=6, RH=P+7

NOTA


*PREZENTA DOCUMENTATIE NU ARE CA SCOP INTRAREA IN LEGALITATE A UNOR CONSTRUCTII EDIFICATE FARA AUTORIZATIE DE CONSTRUIRE SAU CARE NU RESPECTA PREVEDERILE AUTORIZATIEI DE CONSTRUIRE *

*CUT-UL PROPUZ PENTRU ZONA DE REGLEMENTARE ESTE MAI MIC SAU EGAL CU 4

*CUT-UL PROPUZ ESTE MAI MIC SAU EGAL CU CUT APROBAT PLUS 20%

*PREZENTA DOCUMENTATIE RESPECTA LEGISLATIA APLICABILA, PRECUM SI CONDITIILE IMPUSE PRIN AVIZEL/ACORDURILE EMISE DE INSTITUTIILE AVIZATOARE, ASTFEL CUM AU FOST SOLICITATE PRIN CERTIFICATUL DE URBANISM SI PRIN AVIZUL DE OPORTUNITATE.

DETALIU AMPLASAMENT CARE A GENERAT PUZ

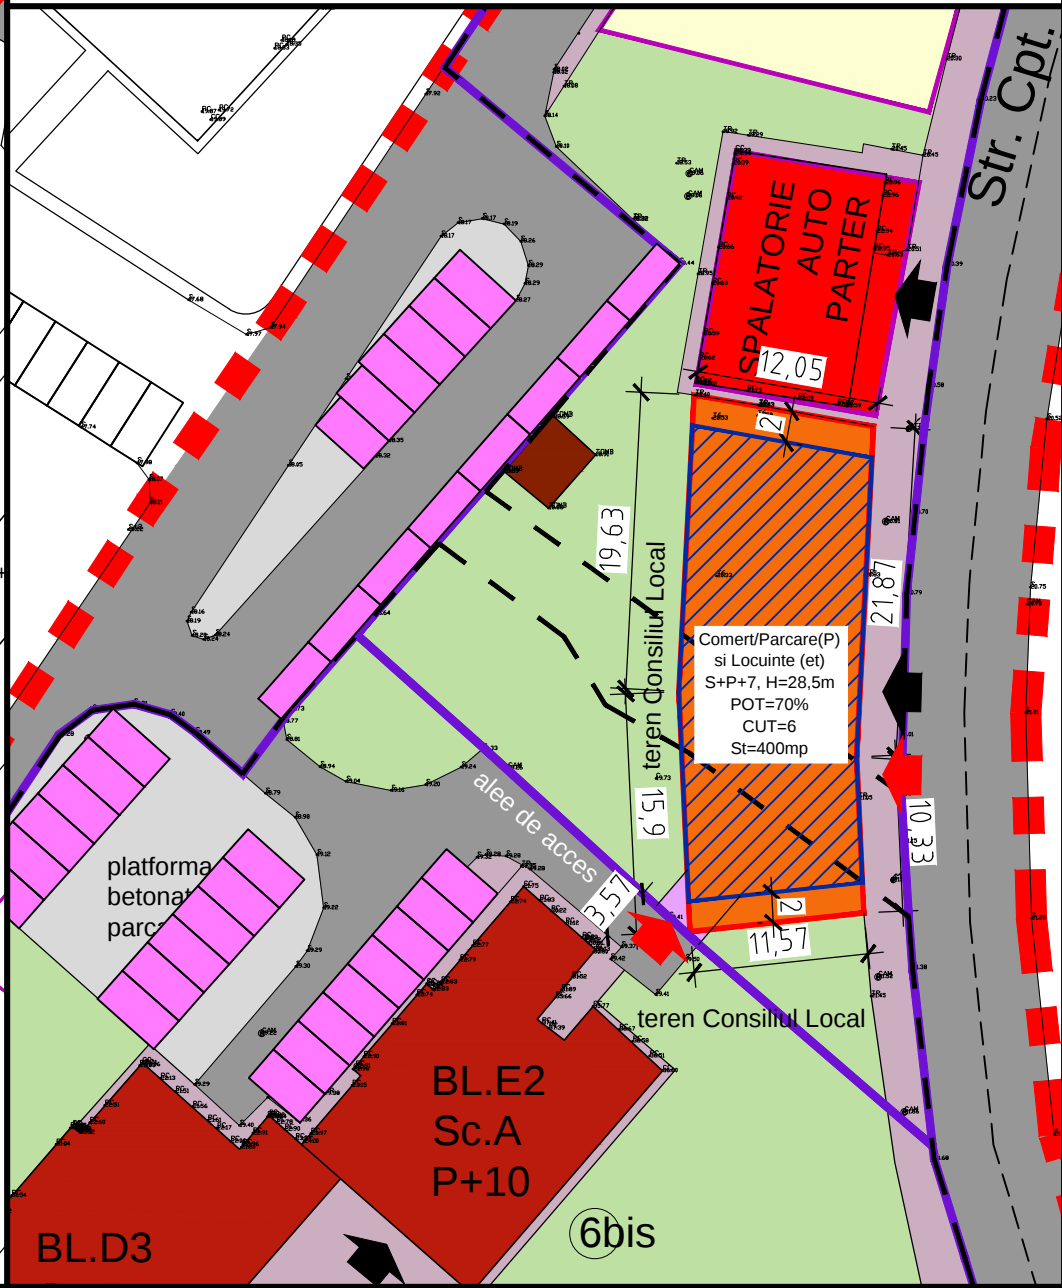


PLANARA building works J13/2516/2012 www.planara.ro

OBIECTIV	P.U.Z.-ZONA DELIMITATA DE: ALEEA HORTENSIEI-BLOC C4 (N), ALEEA DALIEI (S), STR. CPT. DOBRILA EUGENIU (E) SI ALEEA HORTENSIEI (V)
ADRESA	ZONA DELIMITATA DE: ALEEA HORTENSIEI-BLOC C4 (N), ALEEA DALIEI (S), STR. CPT. DOBRILA EUGENIU (E) SI ALEEA HORTENSIEI (V), MUN. CONSTANTA
INITIATOR	COJOCARU DIANA

NR.PR.	FAZA	DATA
36/2014	PUZ	IANUARIE 2016

SPECIALITATEA	URBANISM
SEF PROIECT	arh. Felix Arsene
PROIECTAT	urb. Simona Socarici
DESENAT	urb. Simona Socarici
VERIFICAT	

DESEN	SCARA	REV	IND
REGLEMENTARI URBANISTICE	1/1000	00	U03

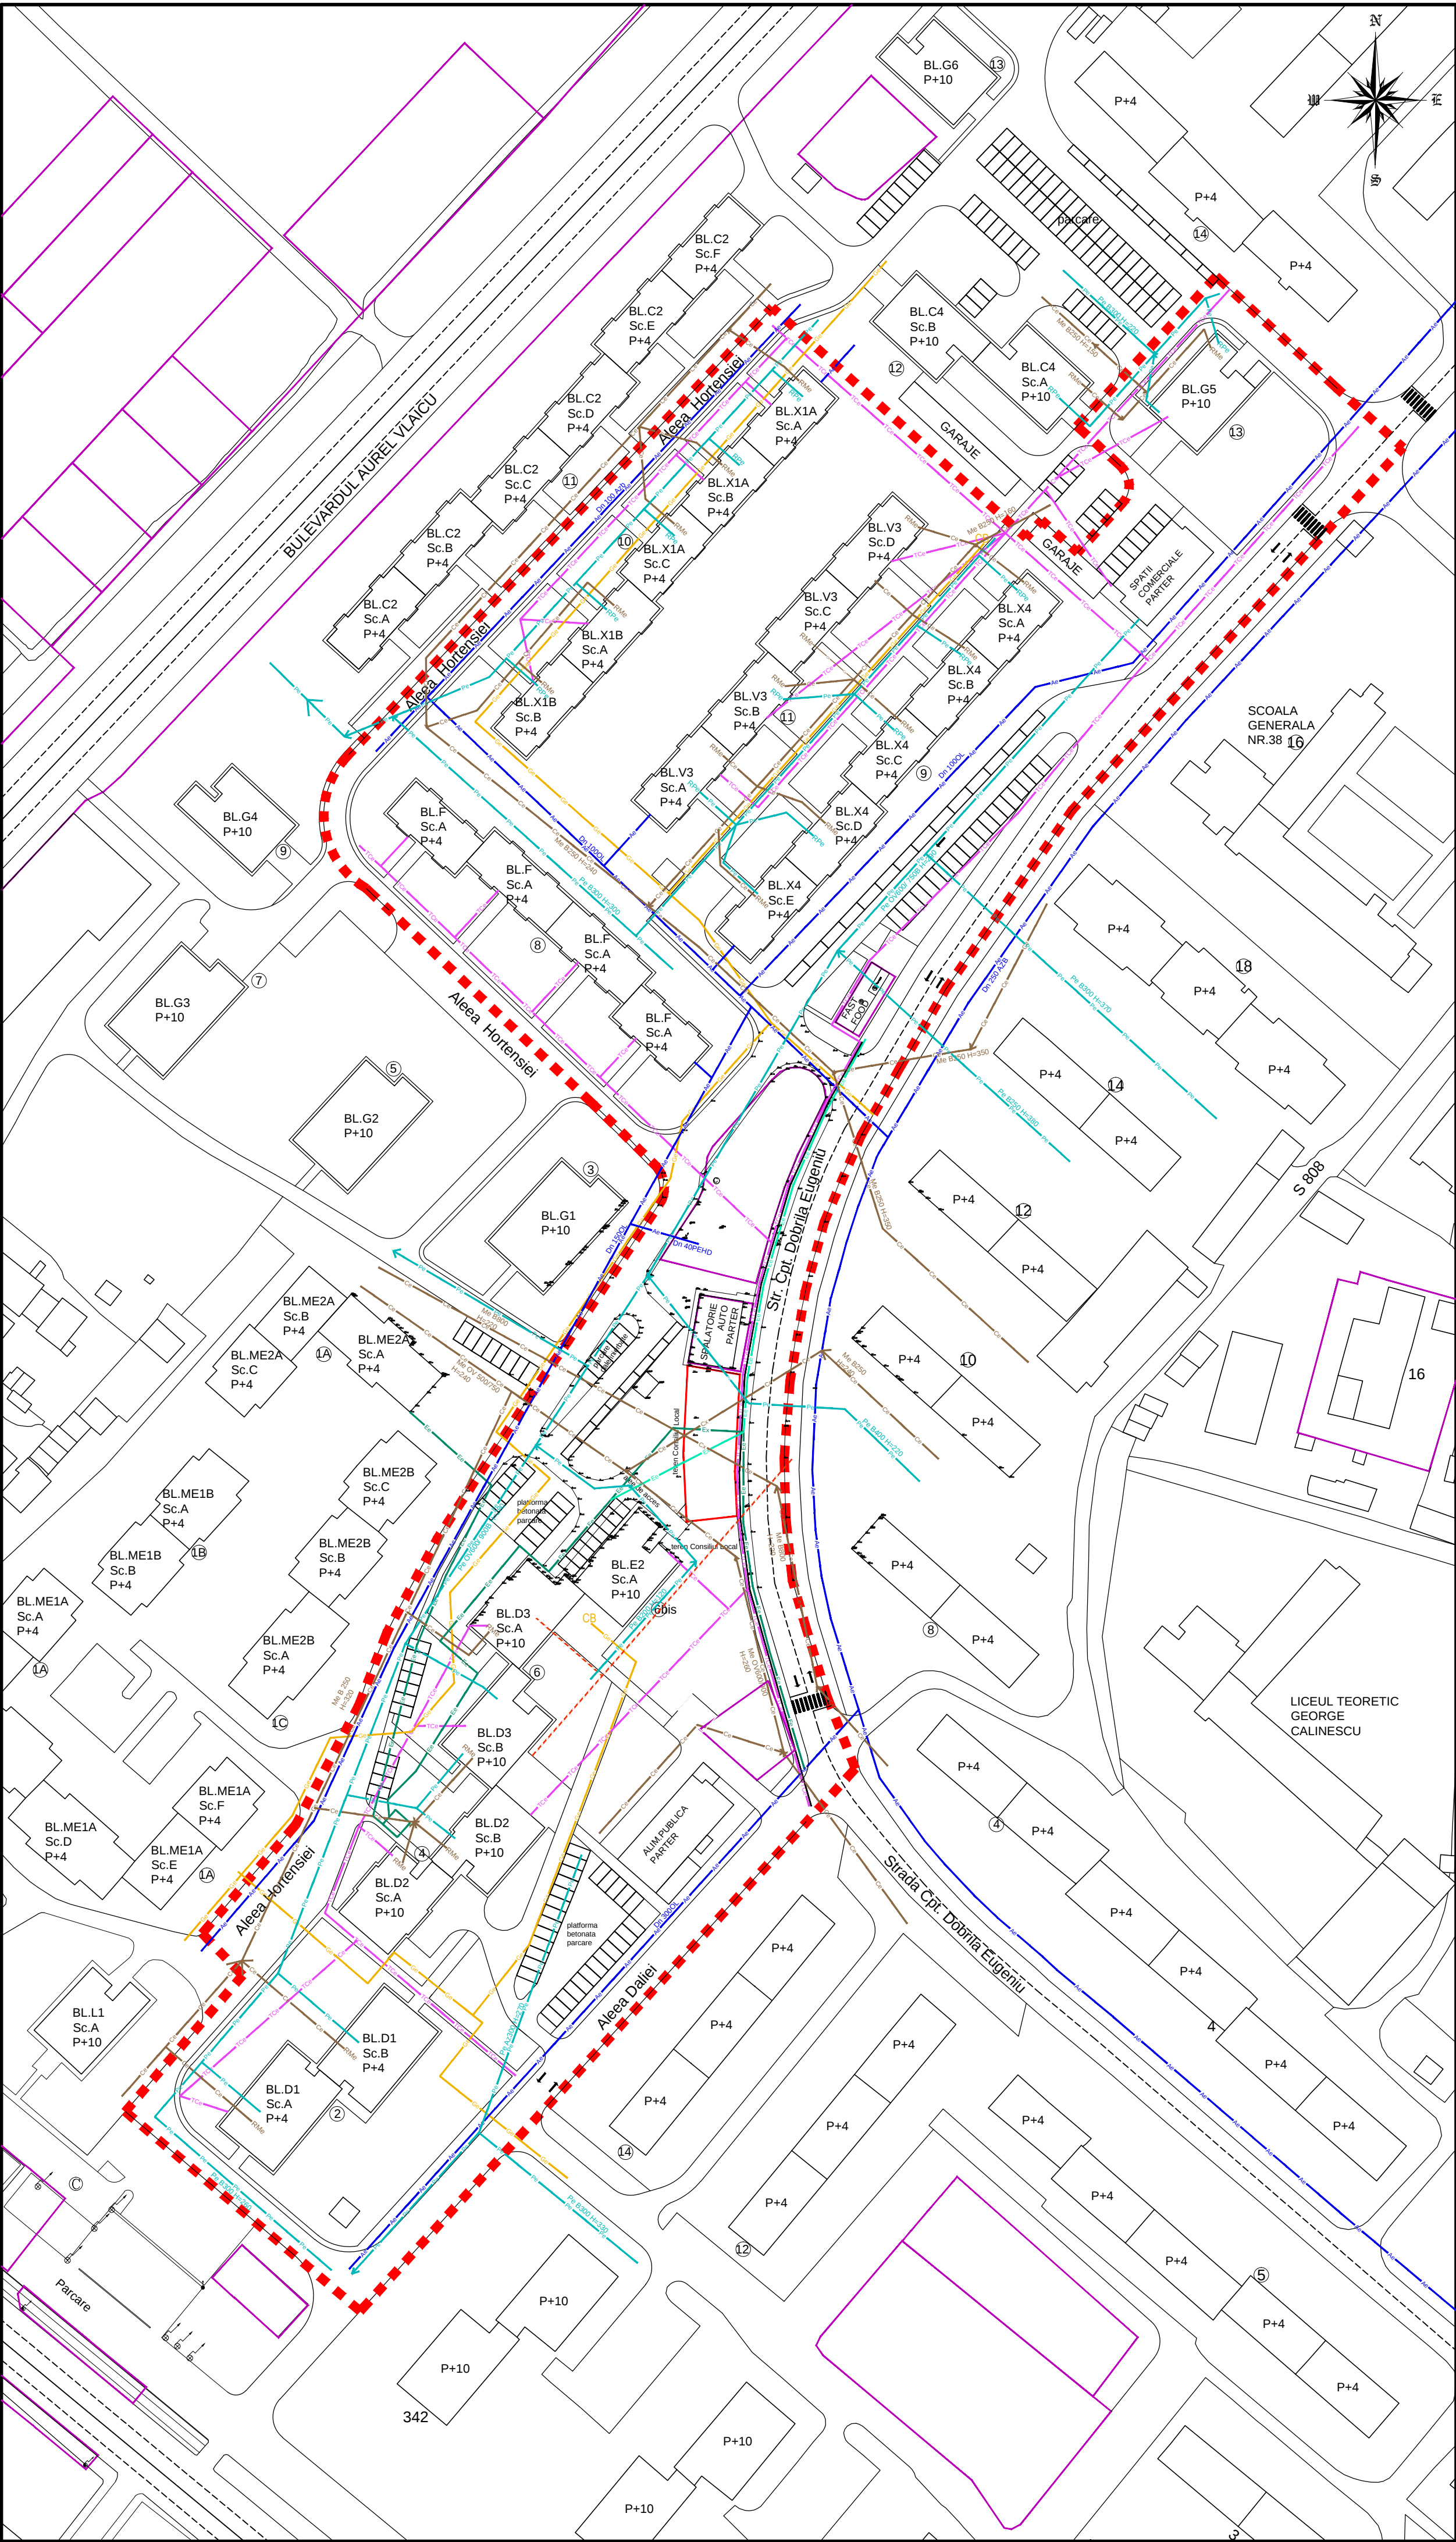

LEGENDA

Limita zonei studiate

Limite amplasament reglementat prin PUZ

ALIMENTARE CU APA SI CANALIZARE

Conducta de alimentare cu apa presiune 1,6atm

Colector menajer

Colector pluvial

Racord menajer

Racord pluvial

Colector menajer propus pentru deviere

Colector pluvial propus pentru deviere

ALIMENTARE CU GAZE

Conducta de gaze naturale de presiune redusa

Capac

ALIMENTAREA CU ENERGIE ELECTRICA

Linie electrica subterana LES 10kv

Linie electrica subterana LES 0,4kv

Linie electrica subterana LES 10kv propusa pentru deviere

Linie electrica subterana LES 0,4kv propusa pentru deviere

ALIMENTAREA CU ENERGIE TERMICA


Retea termia subterana

TELECOMUNICATII

Retea Telekom

Retea RCS RDS

PLANARA building works				J13/2516/2012	www.planara.ro
OBIECTIV	PUZ-ZONA DELIMITATA DE: ALEEA HORTENSIEI-BLOC C4 (N), ALEEA DALIEI (S), STR. CPT. DOBRILA EUGENIU (E) SI ALEEA HORTENSIEI (V)				
ADRESA	ZONA DELIMITATA DE: ALEEA HORTENSIEI-BLOC C4 (N), ALEEA DALIEI (S), STR. CPT. DOBRILA EUGENIU (E) SI ALEEA HORTENSIEI (V), MUN. CONSTANTA				
INITIATOR	COJOCARU DIANA				
NR.PR.		FAZA		DATA	
36/2014		PUZ		IANUARIE 2016	
SPECIALITATEA				URBANISM	
SEF PROIECT				arh. Felix Arsene	
PROIECTAT				urb. Simona Socarici	
DESENAT				urb. Simona Socarici	
VERIFICAT					
DESEN		SCARA	REV	IND	
REGLEMENTARI EDILITARE		1/1000	00	U04	
ACEST DOCUMENT NU VA FI REPRODUS SUB NICI O FORMA SI SUB NICI UN MOTIV FARA PERMISIUNEA SI ACORDUL SOIES AL S.C. PLANARA BUILDING WORKS S.R.L.					

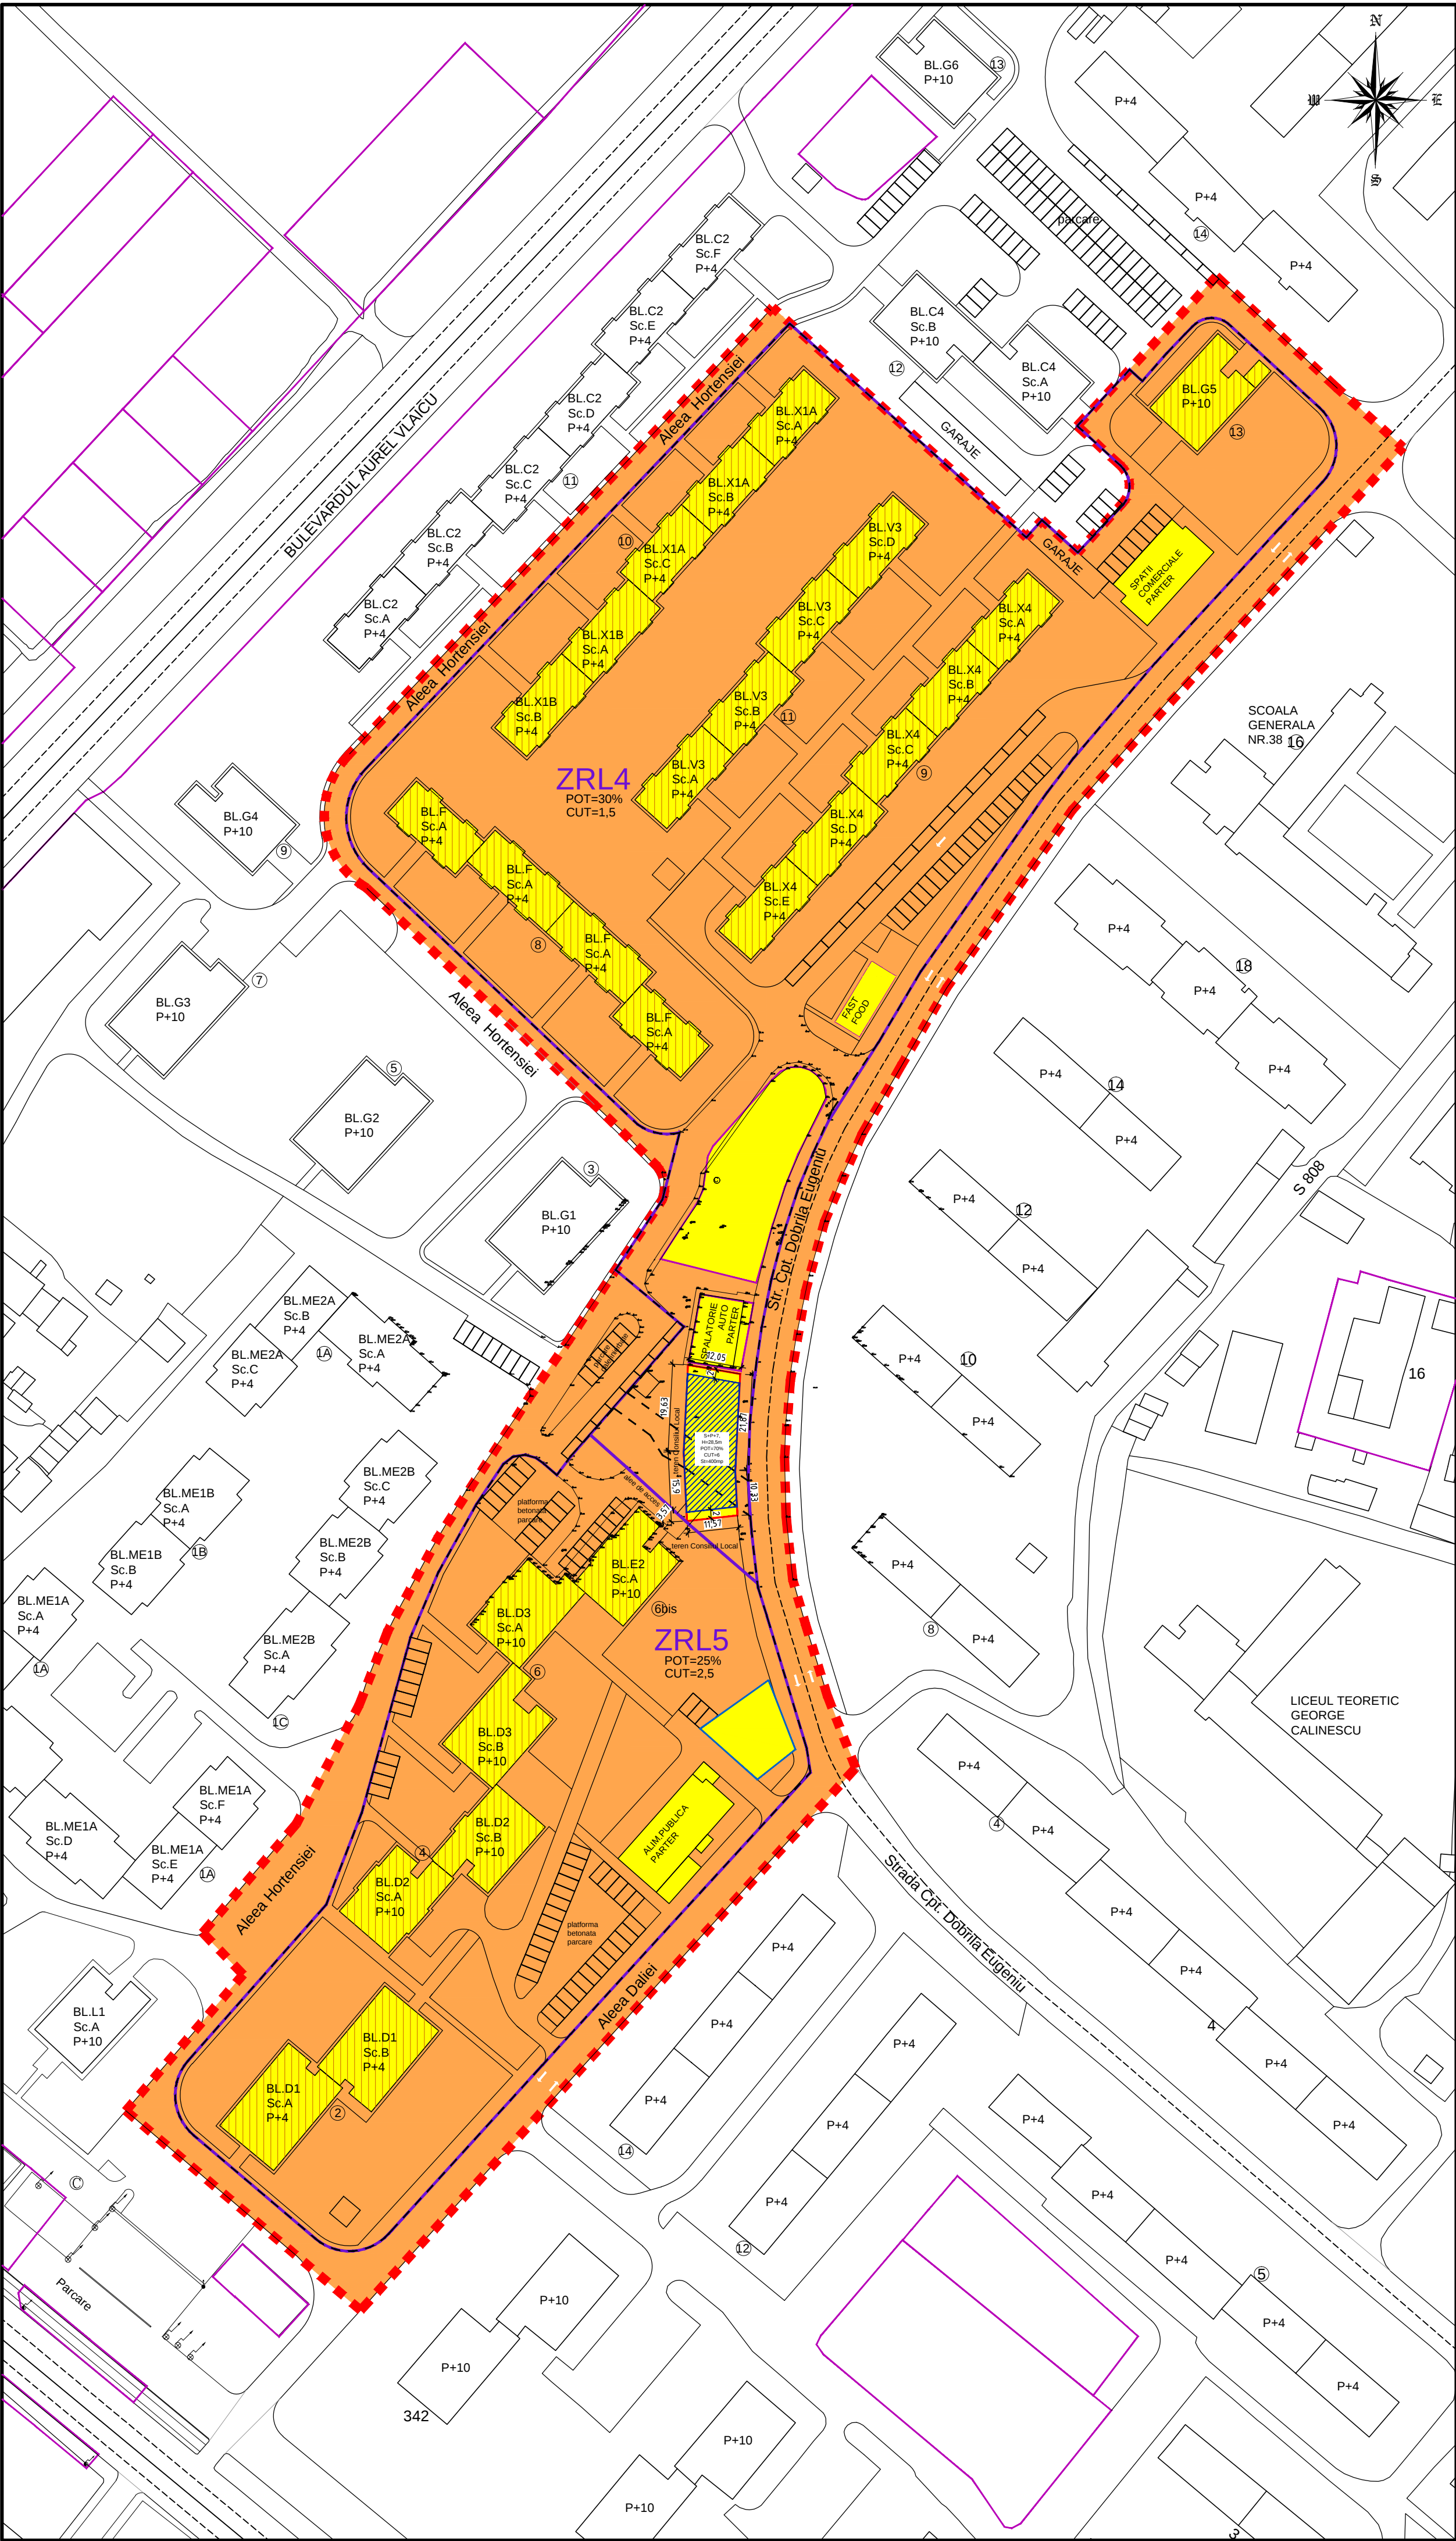

LEGENDA

Limita zonei studiate

Limite amplasament reglementat prin PUZ

Limite zone/subzone de reglementare existente conform PUG

Limite zone/subzone de reglementare reconfigurate propuse

Limite de proprietate eTERRA

Limite de proprietate conform Plan PMC-
Directia Patrimoniu - Serviciul Patrimoniu cu nr.146760/ 17.11.2015

TIPUL DE PROPRIETATE ASUPRA TERENURILOR

Domeniul public:
Terenuri din domeniul public al municipalitatii

Proprietatea privata:
Terenuri proprietate mixta specifica zonelor de locuinte colective

Proprietatea privata:
Terenuri proprietate privata a persoanelor fizice/juridice

Nota:
Plansa este intocmita pe suport topografic actualizat - intocmit de S.C. GEOCAD S.R.L. si respecta Regimul juridic al imobilelor cf. Adresa Directia Patrimoniu - Serviciul Patrimoniu cu nr.146760/ 17.11.2015 si Plan PMC-Serviciul Cadastru vizat cu nr.20/178581/12.01.2016

PLANARA

building works

J13/2516/2012
www.planara.ro

OBIECTIV

P.U.Z-ZONA DELIMITATA DE: ALEEA HORTENSIEI-BLOC C4 (N), ALEEA DALIEI (S), STR. CPT. DOBRILA EUGENIU (E) SI ALEEA HORTENSIEI (V)

ADRESA

ZONA DELIMITATA DE: ALEEA HORTENSIEI-BLOC C4 (N), ALEEA DALIEI (S), STR. CPT. DOBRILA EUGENIU (E) SI ALEEA HORTENSIEI (V), MUN. CONSTANTA

INITIATOR

COJOCARU DIANA

NR.PR.

FAZA

DATA

36/2014

PUZ

IANUARIE 2016

SPECIALITATEA

URBANISM

SEF PROIECT

arh. Felix Arsene

PROIECTAT

urb. Simona Socarici

DESENAT

urb. Simona Socarici

VERIFICAT

DESEN

SCARA

REV

IND

OBJECTIVE DE UTILITATE

1/1000


00

U05


PUBLICA

ACEST DOCUMENT NU VA FI REPRODUS SUB NICI O FORMA SI/SI NU UN NIMIC FARA PERMISIUNEA SI ACORDUL SCRIEI
S.C.PLANARA BUILDING WORKS S.R.L.

BLOC APARTAMENTE E2 - P+10(H=35m)

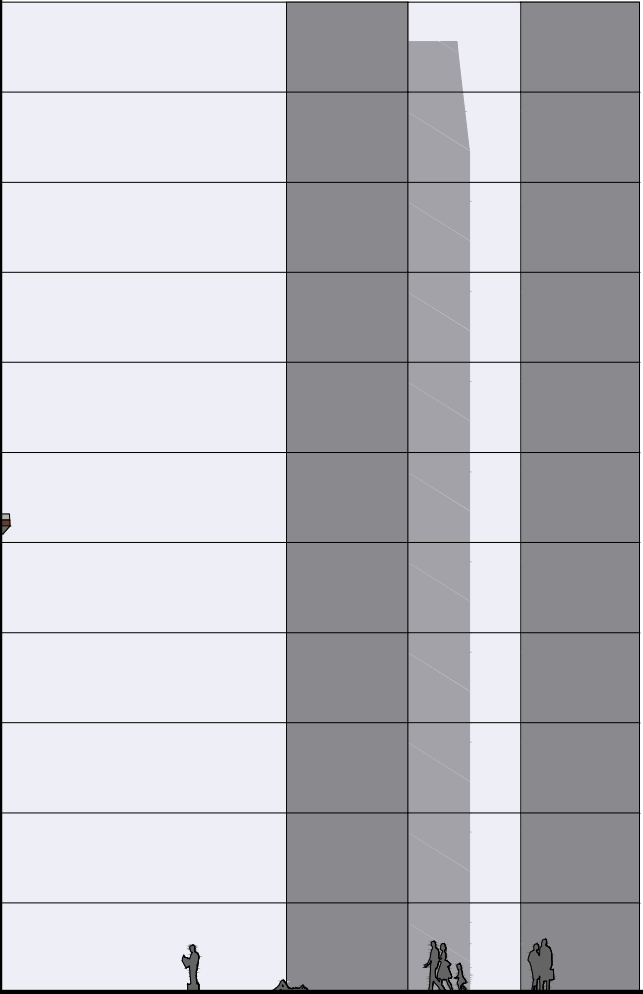


AMPLASAMENT STUDIAT

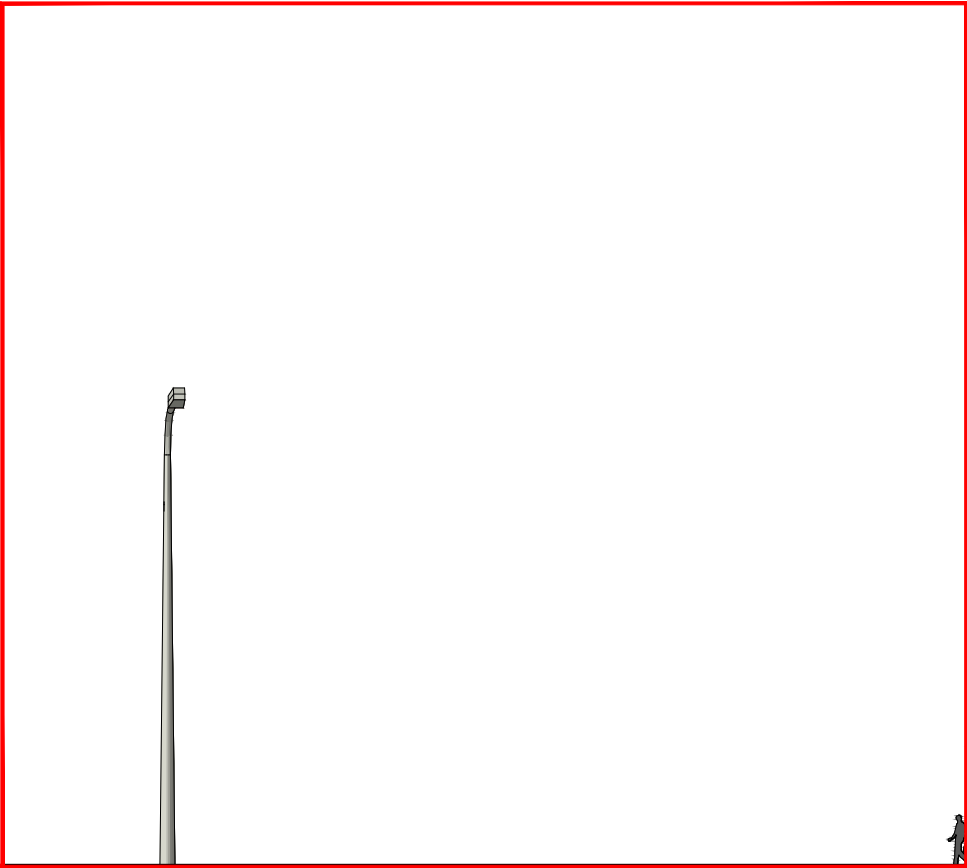

SPALATORIE AUTO
EXISTENTA PARTER

DESFASURARE DE FRONT
SITUATIA EXISTENTA
STR. CPT.DOBRILA EUGENIU
ZONA BLOC E2-SPALATORIE AUTO

BLOC APARTAMENTE E2 - P+10(H=35m)

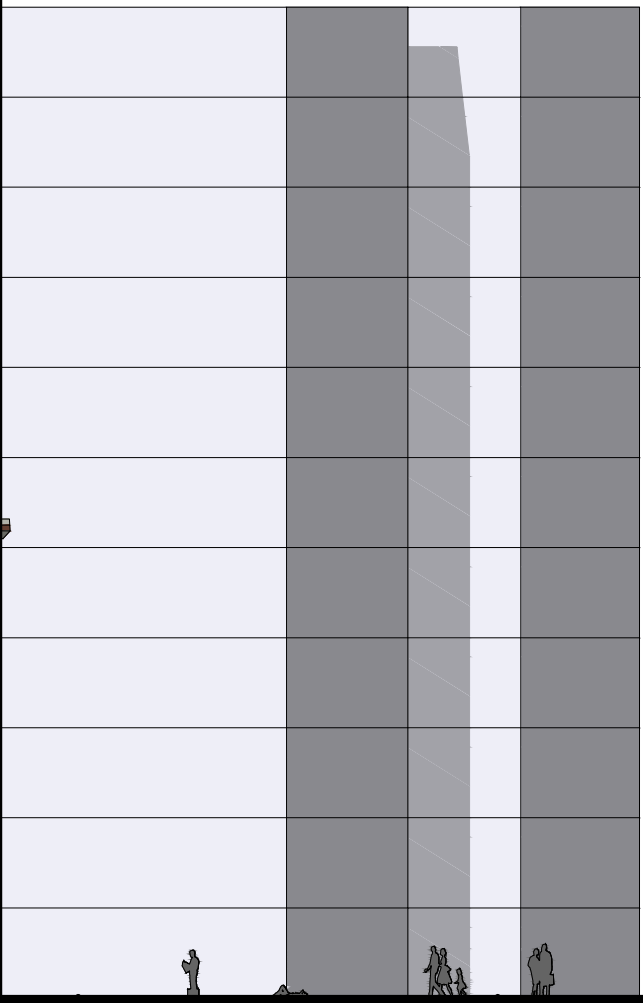

AMPLASAMENT STUDIAT
IMOBIL APARTAMENTE SI COMERT LA PARTER P+7
(Hmax=28,5m)



SPALATORIE AUTO
EXISTENTA PARTER

DESFASURARE DE FRONT
PROPUNERE
STR. CPT.DOBRILA EUGENIU
ZONA BLOC E2-SPALATORIE AUTO

PLANARA
building works



J13/2516/2012
www.planara.ro

OBIECTIV	P.U.Z.-ZONA DELIMITATA DE: ALEEA HORTENSIEI-BLOC C4 (N), ALEEA DALIEI (S), STR. CPT. DOBRILA EUGENIU (E) SI ALEEA HORTENSIEI (V)	
ADRESA	ZONA DELIMITATA DE: ALEEA HORTENSIEI-BLOC C4 (N), ALEEA DALIEI (S), STR. CPT. DOBRILA EUGENIU (E) SI ALEEA HORTENSIEI (V), MUN. CONSTANTA	
INITIATOR	COJOCARU DIANA	


NR.PR.	FAZA	DATA
36/2014	PUZ	IANUARIE 2016

SPECIALITATEA		URBANISM	
SEF PROIECT	arb. Felix Arsene		
PROIECTAT	urb. Simona Socarici		
DESENAT	urb. Simona Socarici		
VERIFICAT			

DESEN	SCARA	REV	IND
DESFASURARE DE FRONT EXISTENT-PROPOS	1/250	00	U06


ACEST DOCUMENT NU VA FI REPRODUS SUB NICI O FORMA SI SUB NICI UN MOTIV FATA PERMISIUNEA SI ACORDUL SCRIS AL
S.C.PLANARA BUILDING WORKS S.R.L.

21 DECEMBRIE - (SOLSTITIUL DE IARNA)
ORA 8:00

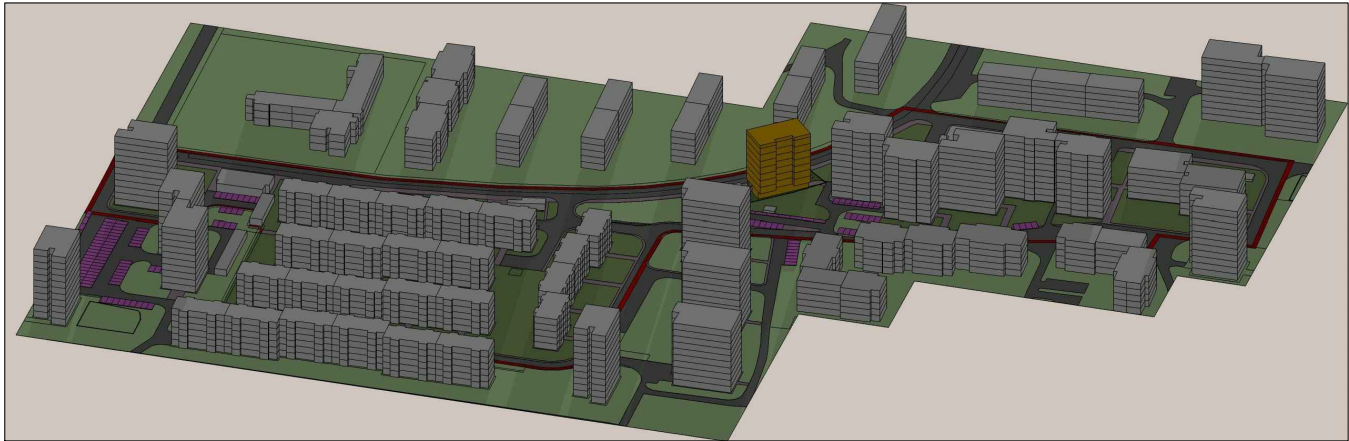

AMPLASAMENT PROPUȘ
PENTRU
REGIM DE ÎNALȚIME P+7
-APARTAMENTE
BIROURI, COMERT

21 DECEMBRIE - (SOLSTITIUL DE IARNA)
ORA 9:00

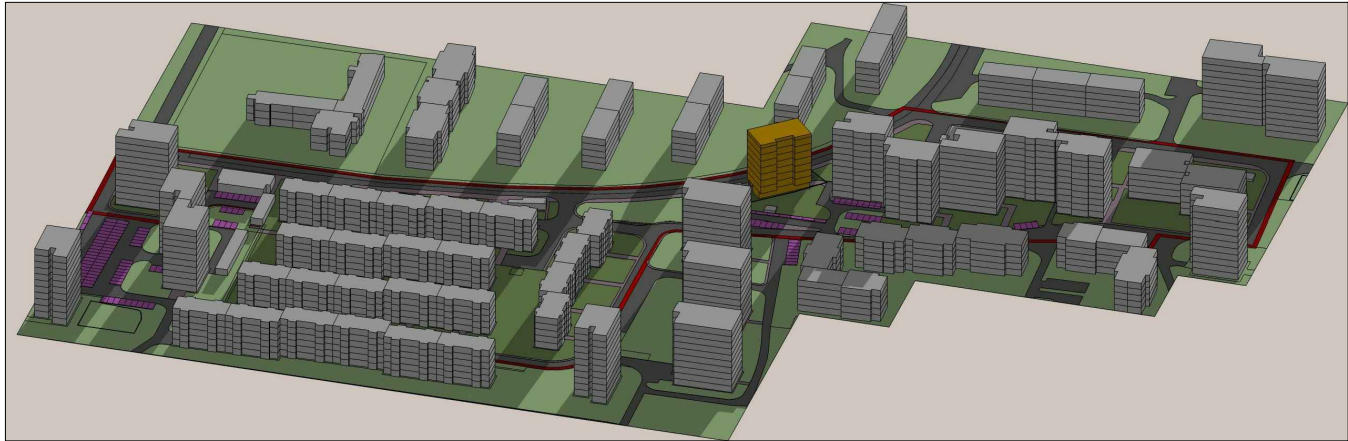

PLANARA

building works

J13/2516/2012

www.planara.ro

OBIECTIV	P.U.Z.-ZONA DELIMITATA DE: ALEEA HORTENSIEI-BLOC C4 (N), ALEEA DALIEI (S), STR. CPT. DOBRILA EUGENIU (E) SI ALEEA HORTENSIEI (V)		
ADRESA	ZONA DELIMITATA DE: ALEEA HORTENSIEI-BLOC C4 (N), ALEEA DALIEI (S), STR. CPT. DOBRILA EUGENIU (E) SI ALEEA HORTENSIEI (V), MUN. CONSTANTA		
INITIATOR	COJOCARU DIANA		

NR.PR.	FAZA	DATA	
36/2014	PUZ	IUNIE 2015	

SPECIALITATEA		URBANISM	
SEF PROIECT	arh. Felix Arsene		
PROIECTAT	urb. Simona Socarici		
DESENAT	urb. Simona Socarici		
VERIFICAT			

DESEN	SCARA	REV	IND
STUDIU DE ÎNSORIRE	-	00	U07.1

ACEST DOCUMENT NU VA FI REPRODUS SUB NICI O FORMĂ ȘI SUB NICI UN MOTIV FĂRĂ PERMISIUNEA ȘI ACORDUL SCRIS AL S.C.PLANARA BUILDING WORKS S.R.L.

21 DECEMBRIE - (SOLSTITIUL DE IARNA)
ORA 10:00



AMPLASAMENT PROPUȘ
PENTRU
REGIM DE ÎNĂLȚIME P+7
-APARTAMENTE
BIROURI, COMERT

21 DECEMBRIE - (SOLSTITIUL DE IARNA)
ORA 11:00



PLANARA

building works



J13/2516/2012

www.planara.ro

OBIECTIV	P.U.Z.-ZONA DELIMITATA DE: ALEEA HORTENSIEI-BLOC C4 (N), ALEEA DALIEI (S), STR. CPT. DOBRILA EUGENIU (E) SI ALEEA HORTENSIEI (V)		
ADRESA	ZONA DELIMITATA DE: ALEEA HORTENSIEI-BLOC C4 (N), ALEEA DALIEI (S), STR. CPT. DOBRILA EUGENIU (E) SI ALEEA HORTENSIEI (V), MUN. CONSTANTA		
INITIATOR	COJOCARU DIANA		


NR.PR.	FAZA	DATA	
36/2014	PUZ	IUNIE 2015	

SPECIALITATEA		URBANISM	
SEF PROIECT	arh. Felix Arsene		
PROIECTAT	urb. Simona Socarici		
DESEANAT	urb. Simona Socarici		
VERIFICAT			

DESEN	SCARA	REV	IND
STUDIUL DE ÎNSORIRE	-	00	U07.2


ACEST DOCUMENT NU VA FI REPRODUS SUB NICI O FORMĂ ȘI SUB NICI UN MOTIV FĂRĂ PERMISIUNEA ȘI ACORDUL SCRIS AL S.C.PLANARA BUILDING WORKS S.R.L.

21 DECEMBRIE - (SOLSTITIUL DE IARNA)
ORA 12:00

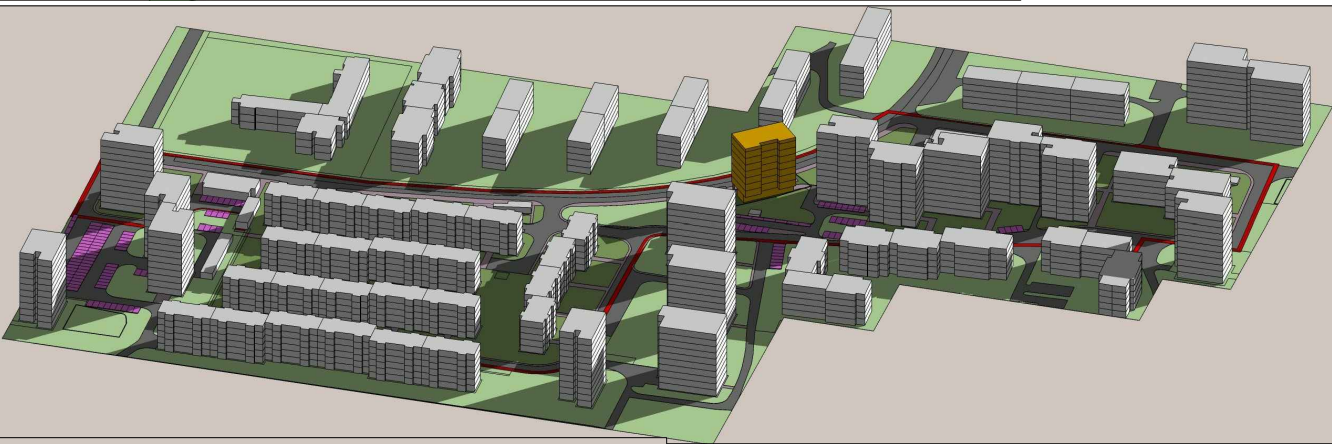

AMPLASAMENT PROPUȘ
PENTRU
REGIM DE ÎNĂLȚIME P+7
-APARTAMENTE
BIROURI, COMERT

21 DECEMBRIE - (SOLSTITIUL DE IARNA)
ORA 13:00

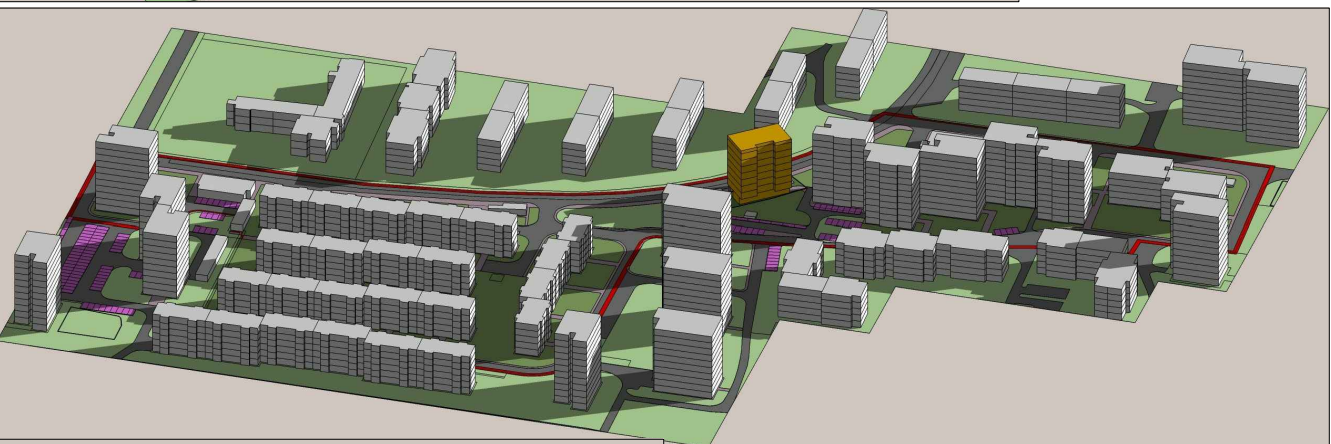

PLANARA

building works

J13/2516/2012

www.planara.ro

OBIECTIV

P.U.Z.-ZONA DELIMITATA DE:
ALEEA HORTENSIEI-BLOC C4 (N), ALEEA DALIEI (S), STR. CPT.
DOBRILA EUGENIU (E) SI ALEEA HORTENSIEI (V)

ADRESA

ZONA DELIMITATA DE: ALEEA HORTENSIEI-BLOC C4 (N),
ALEEA DALIEI (S), STR. CPT. DOBRILA EUGENIU (E) SI
ALEEA HORTENSIEI (V), MUN. CONSTANTA

INITIATOR

COJOCARU DIANA

NR.PR.

36/2014

FAZA

PUZ

DATA

IUNIE 2015

SPECIALITATEA

URBANISM

SEF PROIECT

arh. Felix Arsene

PROIECTAT

urb. Simona Socarici

DESENAT

urb. Simona Socarici

VERIFICAT

DESEN

STUDIUL DE ÎNSORIRE

SCARA

-

REV



00

IND

U07.3


ACEST DOCUMENT NU VA FI REPRODUS SUB NICI O FORMĂ ȘI SUB NICI UN MOTIV FĂRĂ PERMISIUNEA ȘI ACORDUL SCRIS AL
S.C.PLANARA BUILDING WORKS S.R.L.

21 DECEMBRIE - (SOLSTITIUL DE IARNA)
ORA 14:00

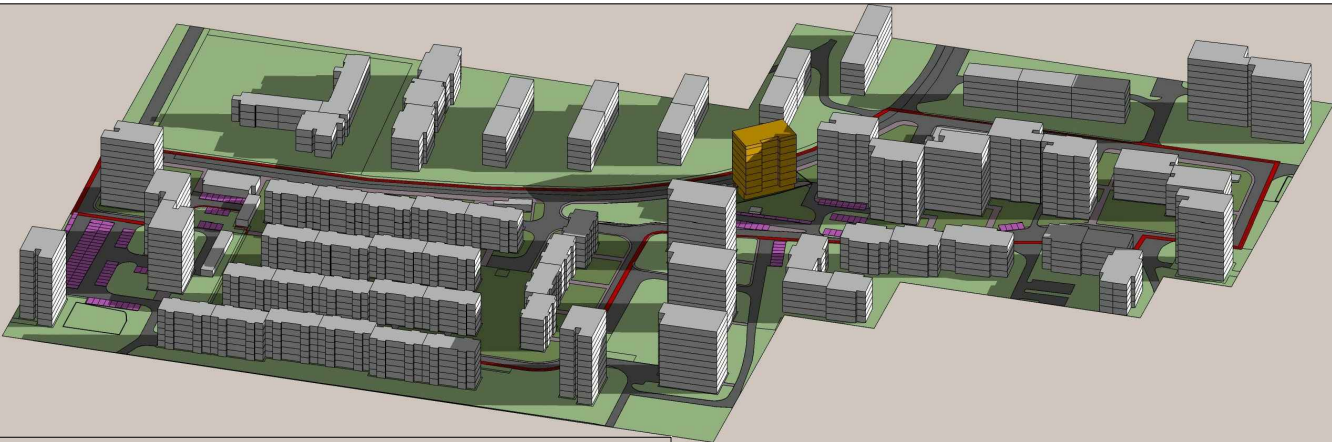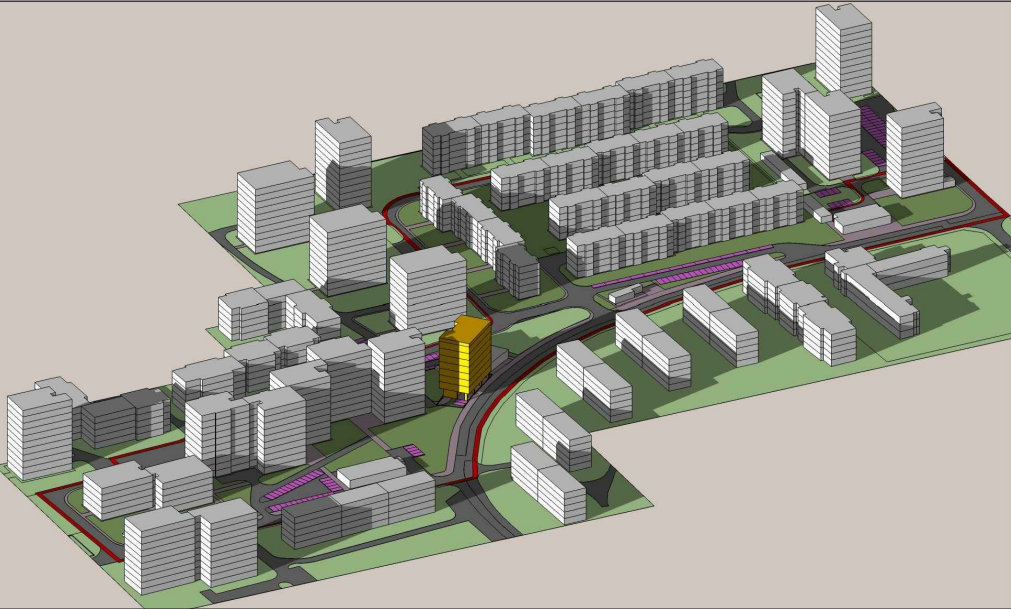

AMPLASAMENT PROPUȘ
PENTRU
REGIM DE ÎNĂLȚIME P+7
-APARTAMENTE
BIROURI, COMERT

21 DECEMBRIE - (SOLSTITIUL DE IARNA)
ORA 15:00

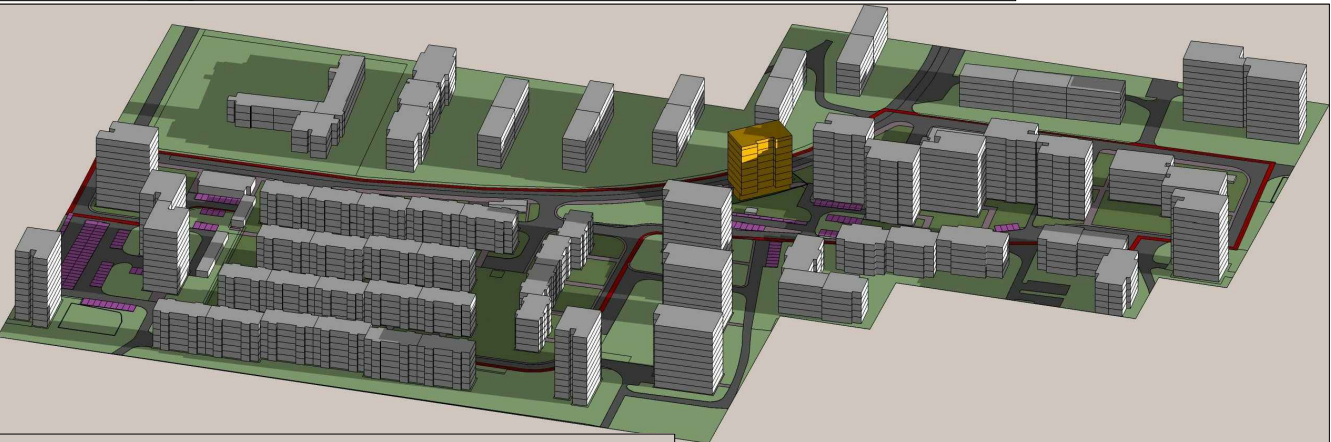

PLANARA

building works



J13/2516/2012

www.planara.ro

OBIECTIV	P.U.Z.-ZONA DELIMITATA DE: ALEEA HORTENSIEI-BLOC C4 (N), ALEEA DALIEI (S), STR. CPT. DOBRILA EUGENIU (E) SI ALEEA HORTENSIEI (V)		
ADRESA	ZONA DELIMITATA DE: ALEEA HORTENSIEI-BLOC C4 (N), ALEEA DALIEI (S), STR. CPT. DOBRILA EUGENIU (E) SI ALEEA HORTENSIEI (V), MUN. CONSTANTA		
INITIATOR	COJOCARU DIANA		


NR.PR.	FAZA	DATA	
36/2014	PUZ	IUNIE 2015	

SPECIALITATEA		URBANISM	
SEF PROIECT	arh. Felix Arsene		
PROIECTAT	urb. Simona Socarici		
DESENAT	urb. Simona Socarici		
VERIFICAT			

DESEN	SCARA	REV	IND
STUDIUL DE ÎNSORIRE	-	00	U07.4

ACEST DOCUMENT NU VA FI REPRODUS SUB NICI O FORMĂ ȘI SUB NICI UN MOTIV FĂRĂ PERMISIUNEA ȘI ACORDUL SCRIS AL S.C.PLANARA BUILDING WORKS S.R.L.

21 DECEMBRIE - (SOLSTITIUL DE IARNA)
ORA 16:00

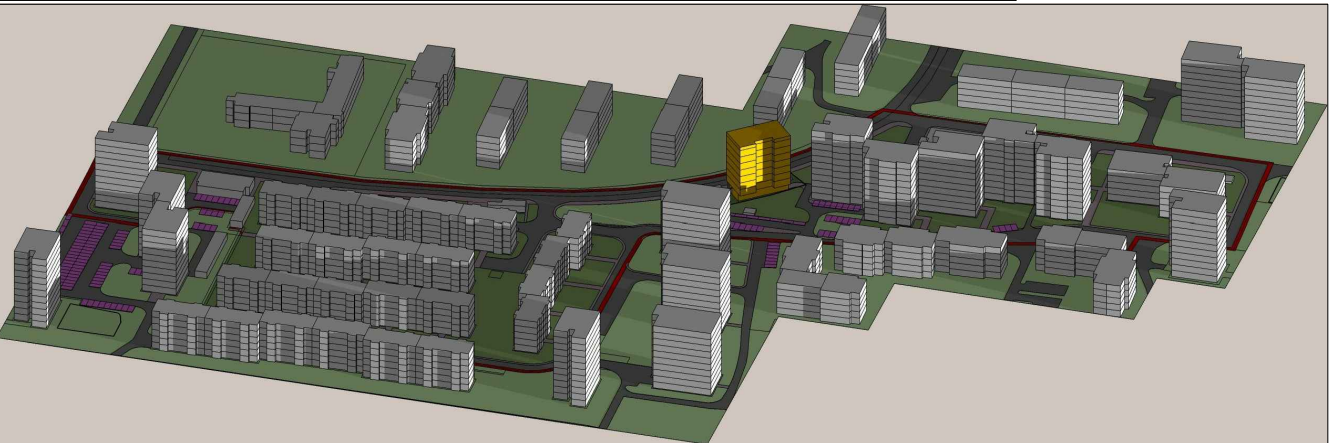

AMPLASAMENT PROPUȘ
PENTRU
REGIM DE ÎNĂLȚIME P+7
-APARTAMENTE
BIROURI, COMERT

PLANARA

building works



J13/2516/2012

www.planara.ro

OBIECTIV	P.U.Z.-ZONA DELIMITATA DE: ALEEA HORTENSIEI-BLOC C4 (N), ALEEA DALIEI (S), STR. CPT. DOBRILA EUGENIU (E) SI ALEEA HORTENSIEI (V)		
ADRESA	ZONA DELIMITATA DE: ALEEA HORTENSIEI-BLOC C4 (N), ALEEA DALIEI (S), STR. CPT. DOBRILA EUGENIU (E) SI ALEEA HORTENSIEI (V), MUN. CONSTANTA		
INITIATOR	COJOCARU DIANA		

NR.PR.	FAZA	DATA	
36/2014	PUZ	IUNIE 2015	

SPECIALITATEA		URBANISM	
SEF PROIECT	arh. Felix Arsene		
PROIECTAT	urb. Simona Socarici		
DESENAT	urb. Simona Socarici		
VERIFICAT			

DESEN	SCARA	REV	IND
STUDIU DE ÎNSORIRE	-	00	U07.5

ACEST DOCUMENT NU VA FI REPRODUS SUB NICI O FORMĂ ȘI SUB NICI UN MOTIV FĂRĂ PERMISIUNEA ȘI ACORDUL SCRIS AL S.C.PLANARA BUILDING WORKS S.R.L.