


P.U.Z. - TEREN , CONSTANTA, STR. BUCOVINEI, FN, LOT 4/1 SI 4/2

	INDICATORI URBANISTICI			
	APROBATI	PROPUSE		
	ZRCM1	ZL1	ZL2	ZL3
POT	75%	55%	55%	55%
CUT	3	2	2	2.5
RH MAXM		P+2-3 (13 M)	P+2-3 (13 M)	D+P+3-4 (16 M)
FUNCTIUNI	instituti, sedii frma, servicii profesionale, lacasuri de cult, comert, loisir, pensiuni, agentii turism, alimentatie publica, depozit mic-gros, locuinte,	locuire individuala, locuire colectiva, comert, birouri, turism	locuire individuala, locuire colectiva, comert, birouri, turism	locuire colectiva, comert, birouri, alimentatie publica, servicii medicale

"Prezenta documentatie nu are ca scop intrarea in legalitate a unor constructii edificate fara autorizatie de construire sau care nu respecta prevederile autorizatiei de construire "

- Initiator PUZ: Nejloveanu Nicolae si Victoria, adresa : Constanta, str. Bucovina FN, lot 4/1 si 4/2, initiatorul documentatiei de urbanism nu solicita intrarea in legalitate pentru terenul aferent.
- CUT-ul propus este mai mic sau egal decat patru
- CUT-ul propus mai mic sau egal decat CUT aprobat plus 20%

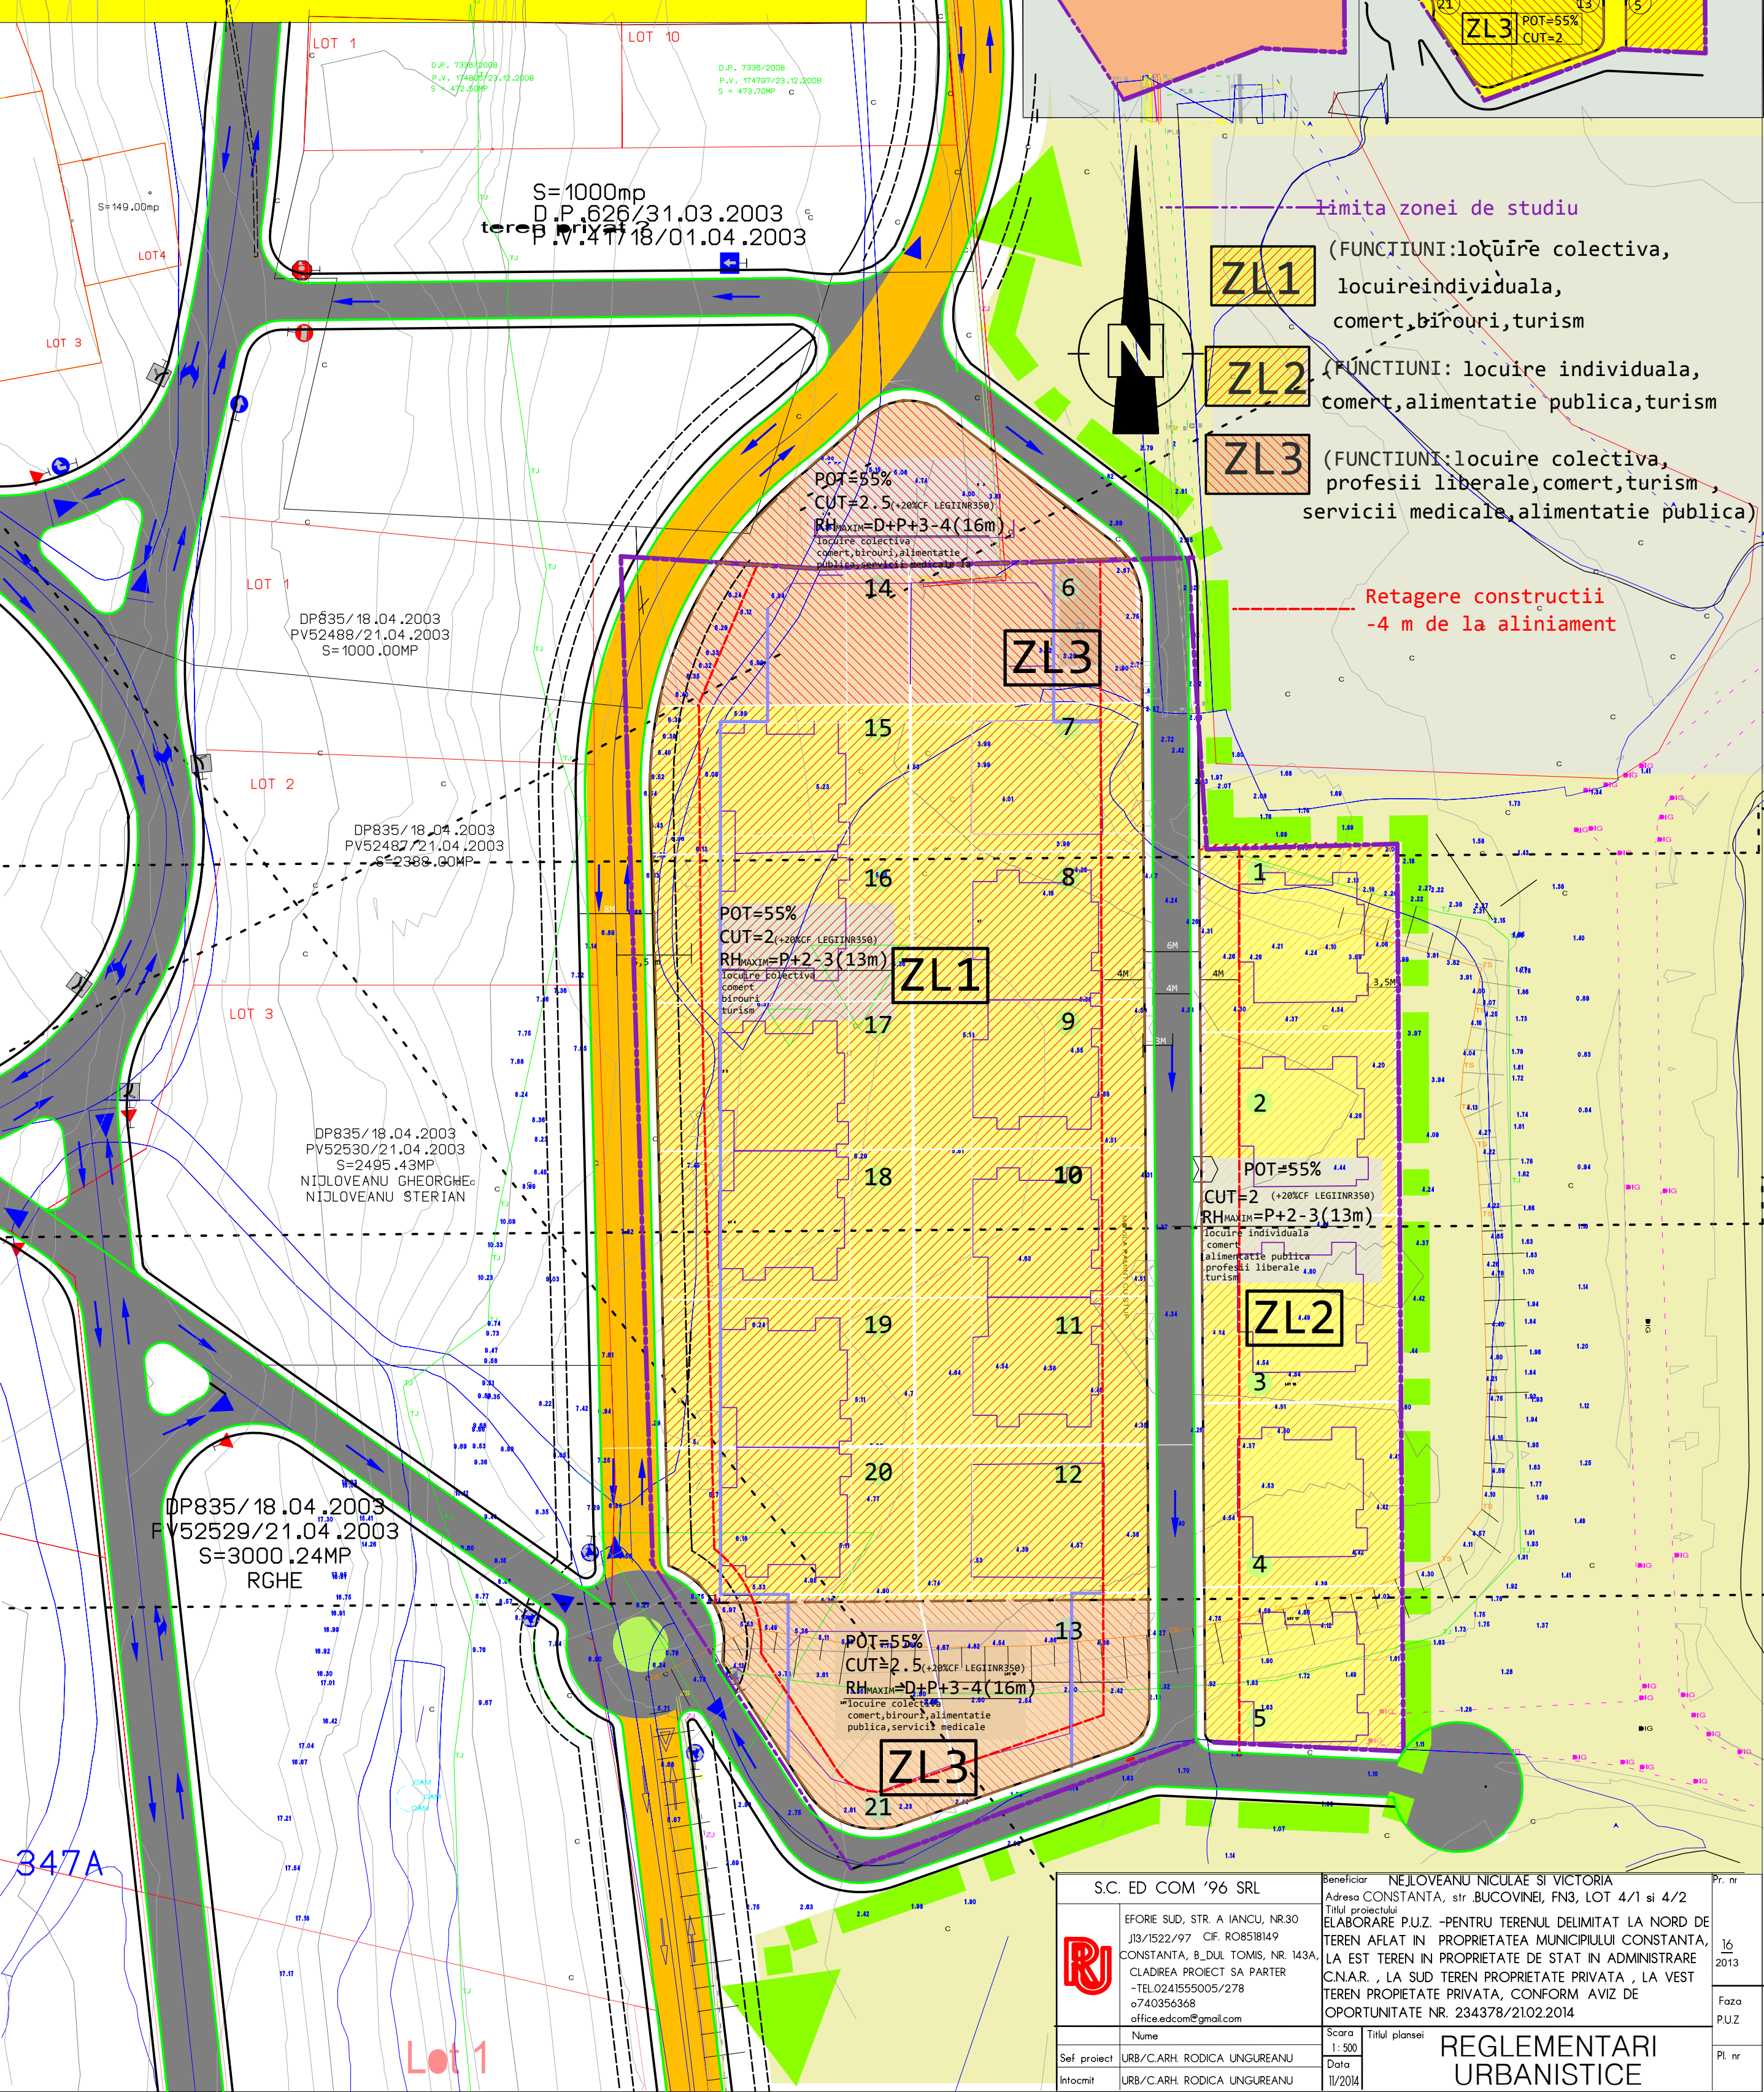

S.C. ED COM '96 SRL		Beneficiar NEJLOVEANU NICOLAE SI VICTORIA		Pr. nr
	Adresa CONSTANTA, str BUCOVINEI, FN3, LOT 4/1 si 4/2		10 2013	
	Titlul proiectului ELABORARE P.U.Z. -PENTRU TERENUL DELIMITAT LA NORD DE TEREN AFLAT IN PROPRIETATEA MUNICIPIULUI CONSTANTA, LA EST TEREN IN PROPRIETATE DE STAT IN ADMINISTRARE C.N.A.R. , LA SUD TEREN PROPRIETATE PRIVATA , LA VEST TEREN PROPRIETATE PRIVATA, CONFORM AVIZ DE OPORTUNITATE NR. 234378/21.02.2014		Faza P.U.Z	
	EFORIE SUD, STR. A IANCU, NR.30 J13/1522/97 CF. RO8518149 CONSTANTA, B.DUL TOMIS, NR. 143A, CLADIREA PROIECT SA PARTER -TEL.0241555005/278 0740356368 office.edcom@gmail.com			
	Nume		Scara 1:500	REGLEMENTARI URBANISTICE
	Sef proiect URB/C.ARH. RODICA UNGUREANU		Data 11/2014	
Intocmit	URB/C.ARH. RODICA UNGUREANU		Pl. nr	