

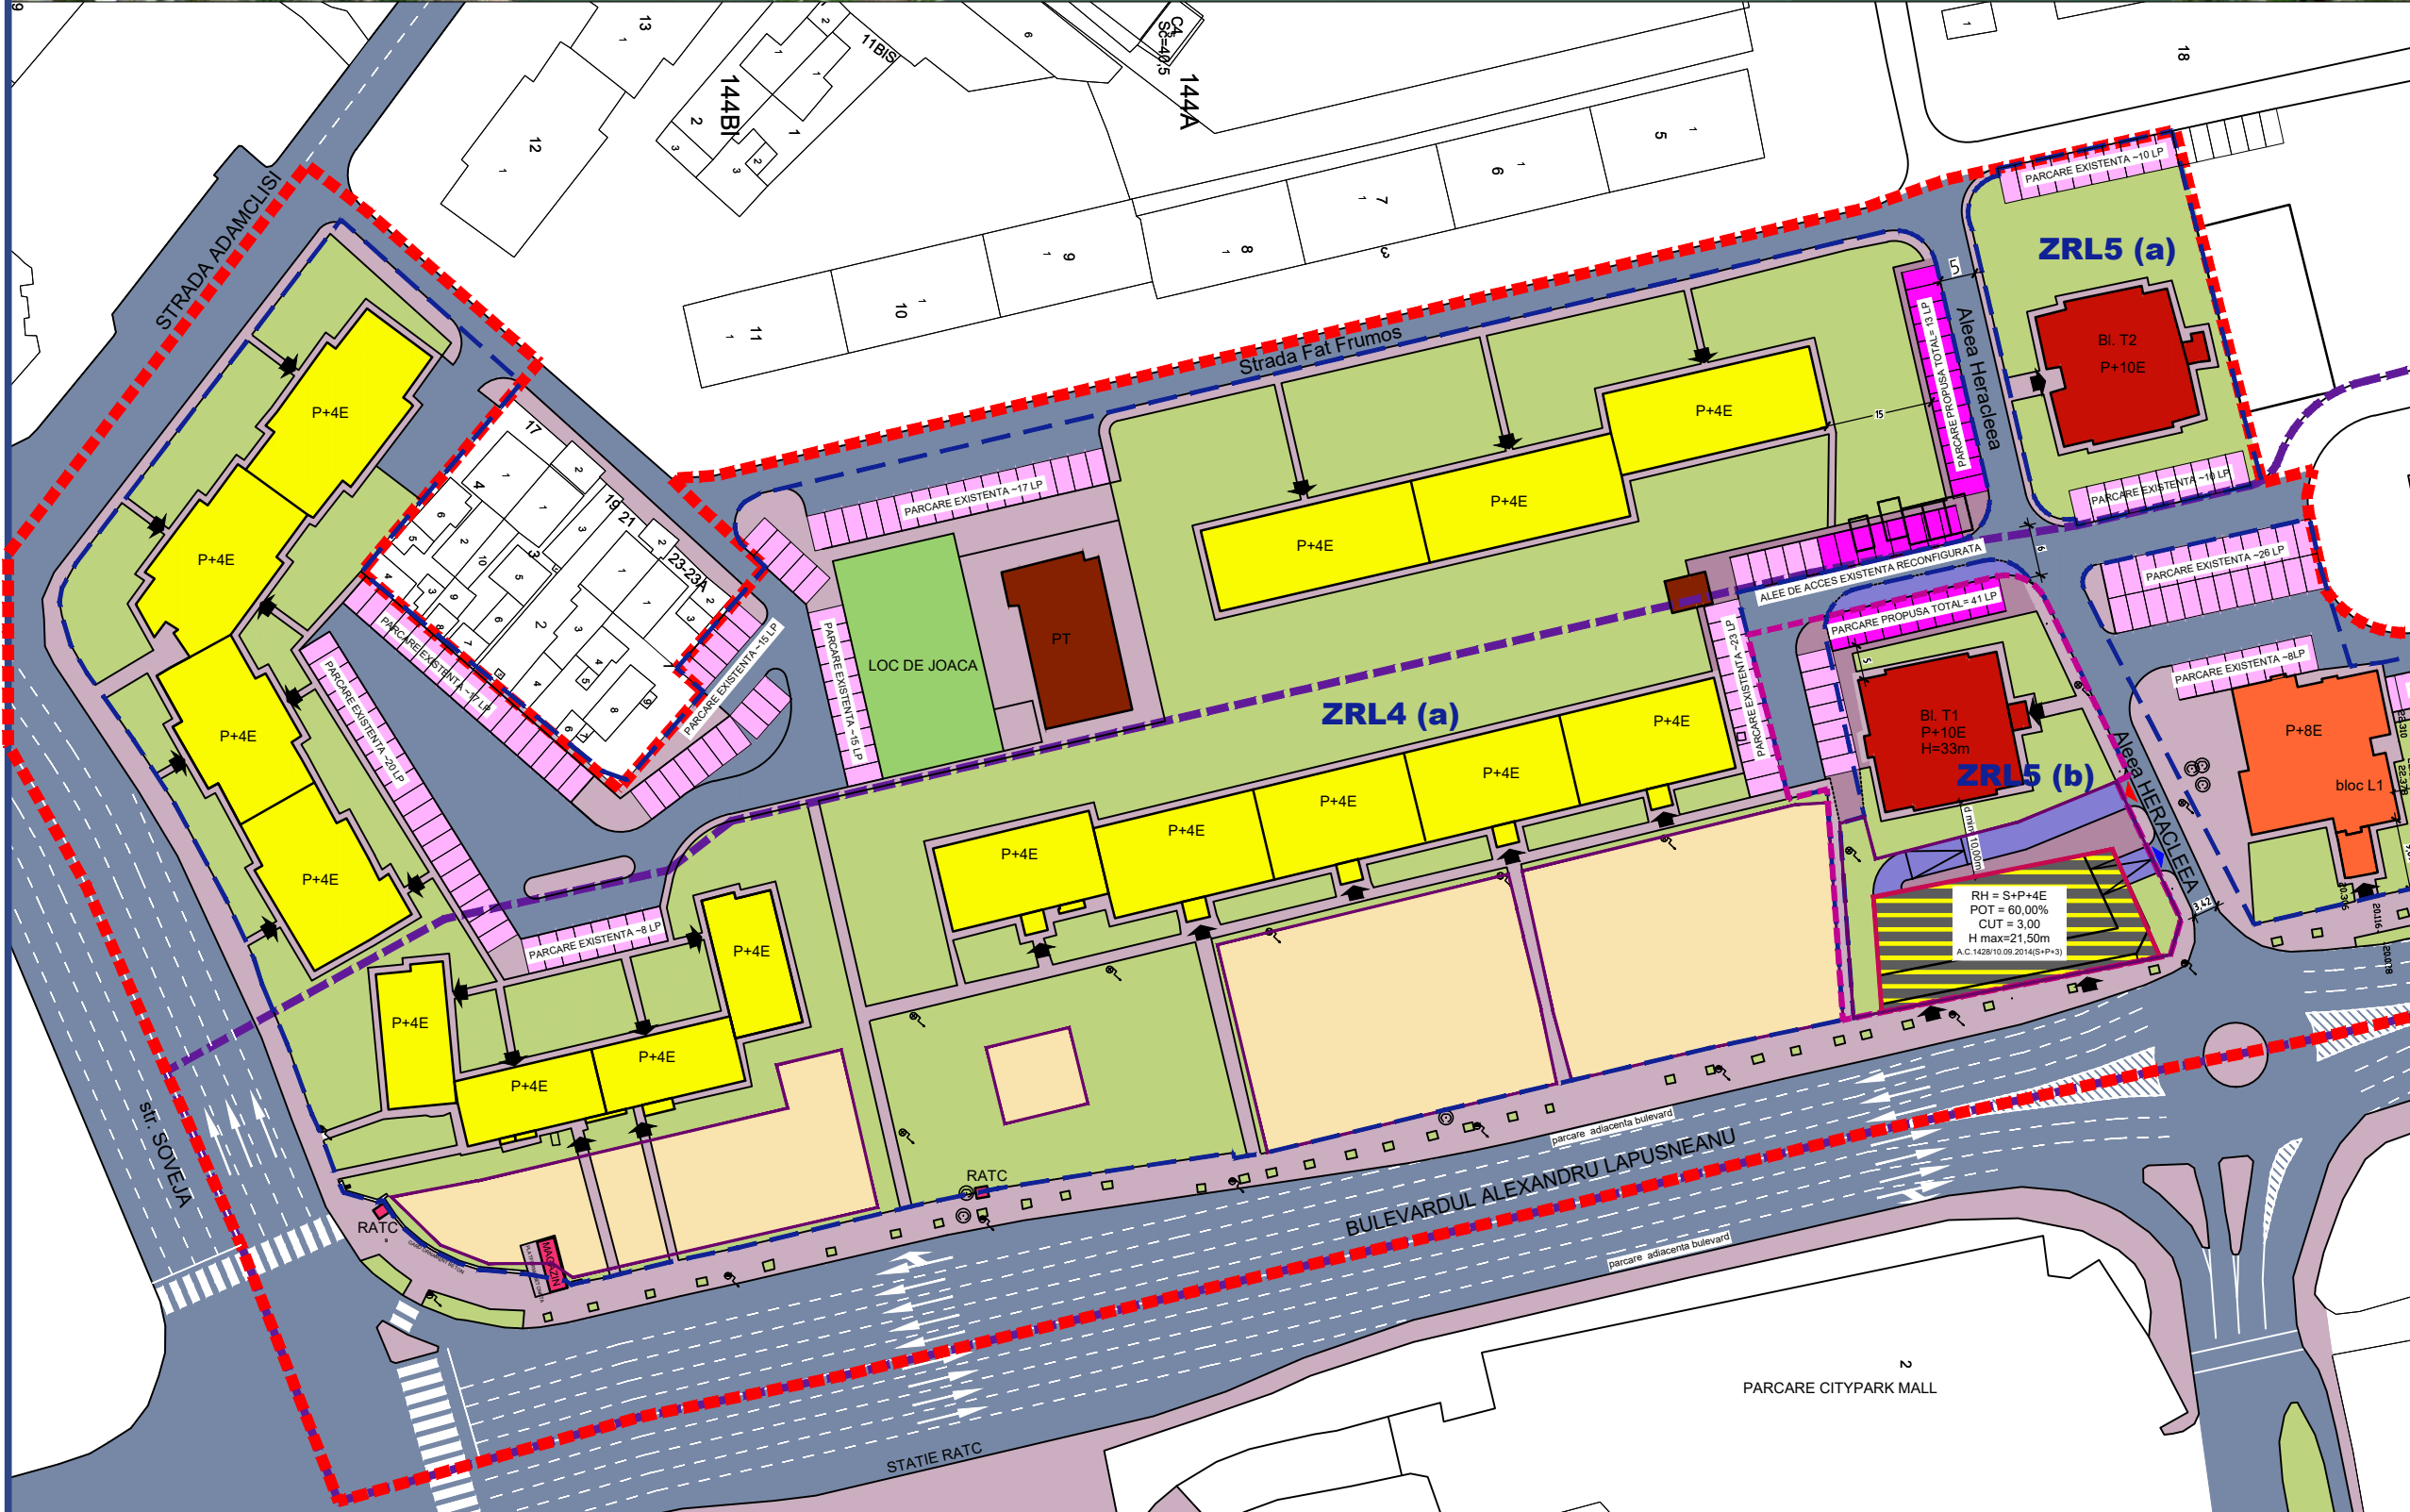


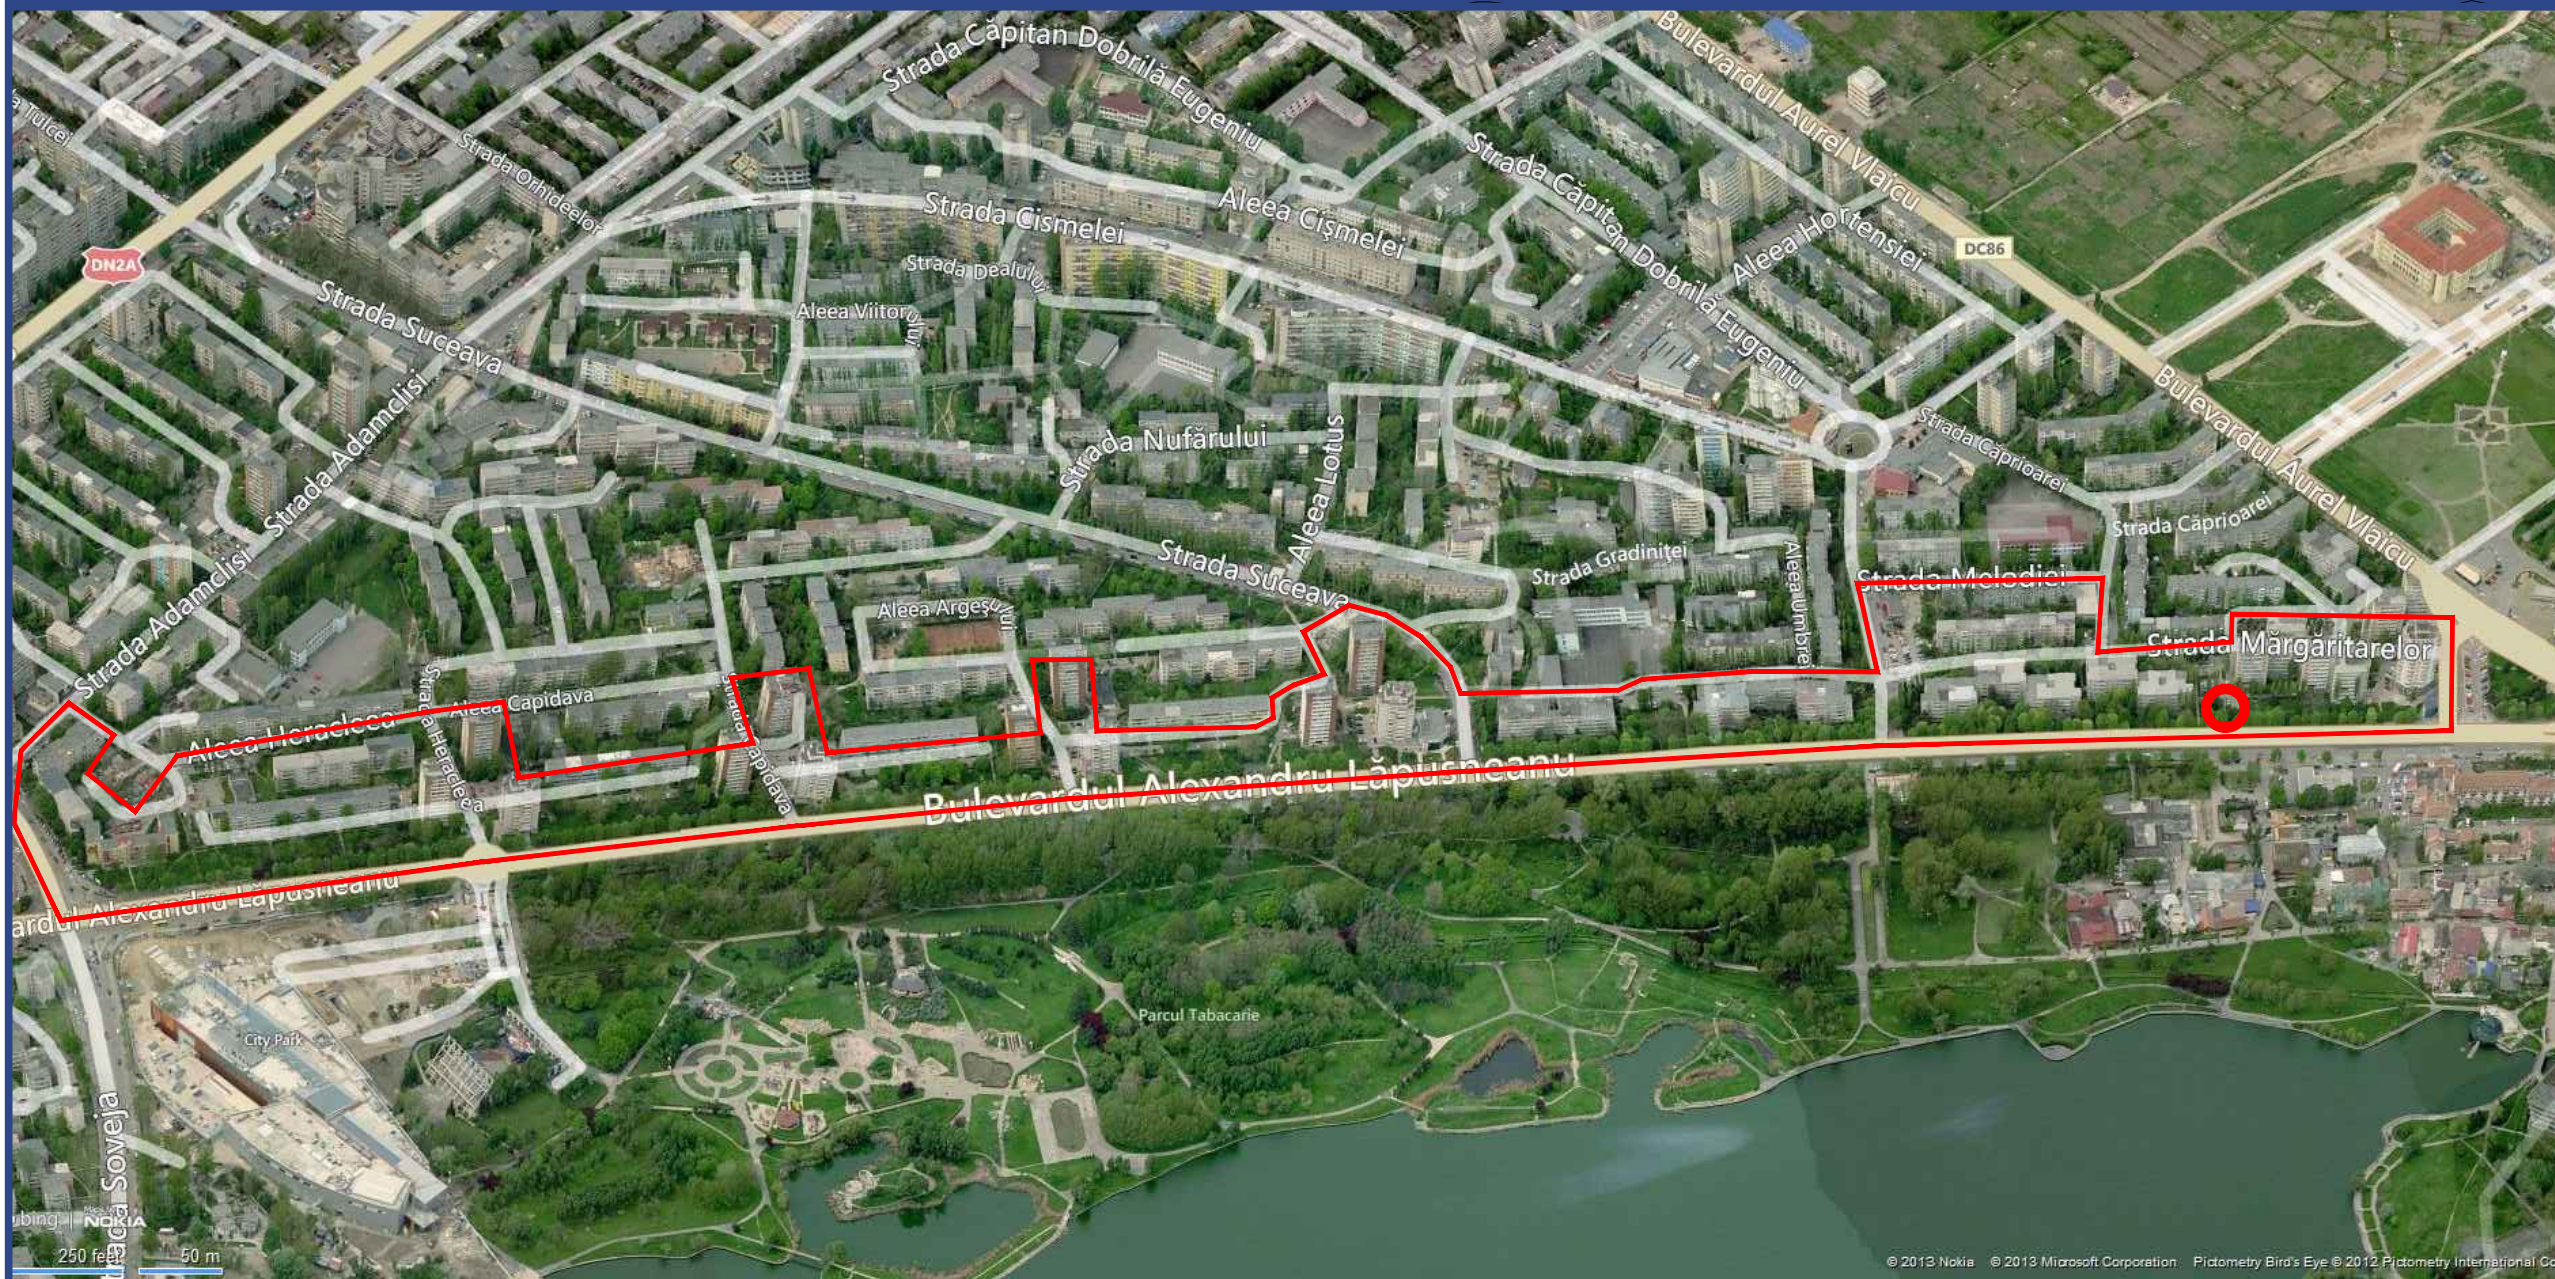


LEGENDA	
---	LIMITA ZONEI STUDIATE
---	LIMITA PUZ APROBAT HCLM NR.267/31.10.2011
---	LIMITA ZONE SI SUBZONE DE REGLEMENTARE EXISTENTE CONFORM PUG CARE SE MENTIN
---	LIMITA ZONE SI SUBZONE DE REGLEMENTARE PROPUSE PENTRU RECONFIGURARE
---	LIMITA AMPLASAMENT CARE A GENERAT PUZ
---	LIMITA DE PROPRIETATE EXISTENTE
---	LOCUINTE COLECTIVE CU RH=P+3
---	LOCUINTE COLECTIVE CU RH=P+4
---	LOCUINTE COLECTIVE CU RH=P+6
---	LOCUINTE COLECTIVE CU RH=P+7
---	LOCUINTE COLECTIVE CU RH=P+8
---	LOCUINTE COLECTIVE CU RH=P+M+10
---	SPATII COMERCIALE
---	SERVICII
---	CIRCUITII PIETONALE
---	CIRCUITII AUTO
---	PARCAJE LA SOL
---	SPATII LIBERE / PLANTATE
---	LOISIR - LOCUIRI DE JOACA EXISTENTE
---	TERENURI LIBERE DE CONSTRUCTII, CARE ISI MENTIN REGLEMENTAREA APROBATA PRIN PUG, SI VOI PUTEA FI REGLEMENTATE PE BAZA UNOR DOCUMENTATII DE URBANISM ULTERIOARE
---	CIRCUITII AUTO PROPUSE
---	CIRCUITII PIETONALE PROPUSE
---	PARCAJE LA SOL - DALE INIERBATE - PROPUSE
---	SPATII PLANTATE PROPUSE
---	ACCESSE AUTO INTRARE/IESIRE PROPUSE
---	ACCESSE PIETONALE PROPUSE
---	DISTANTA MINIMA INTRE CLADIRI

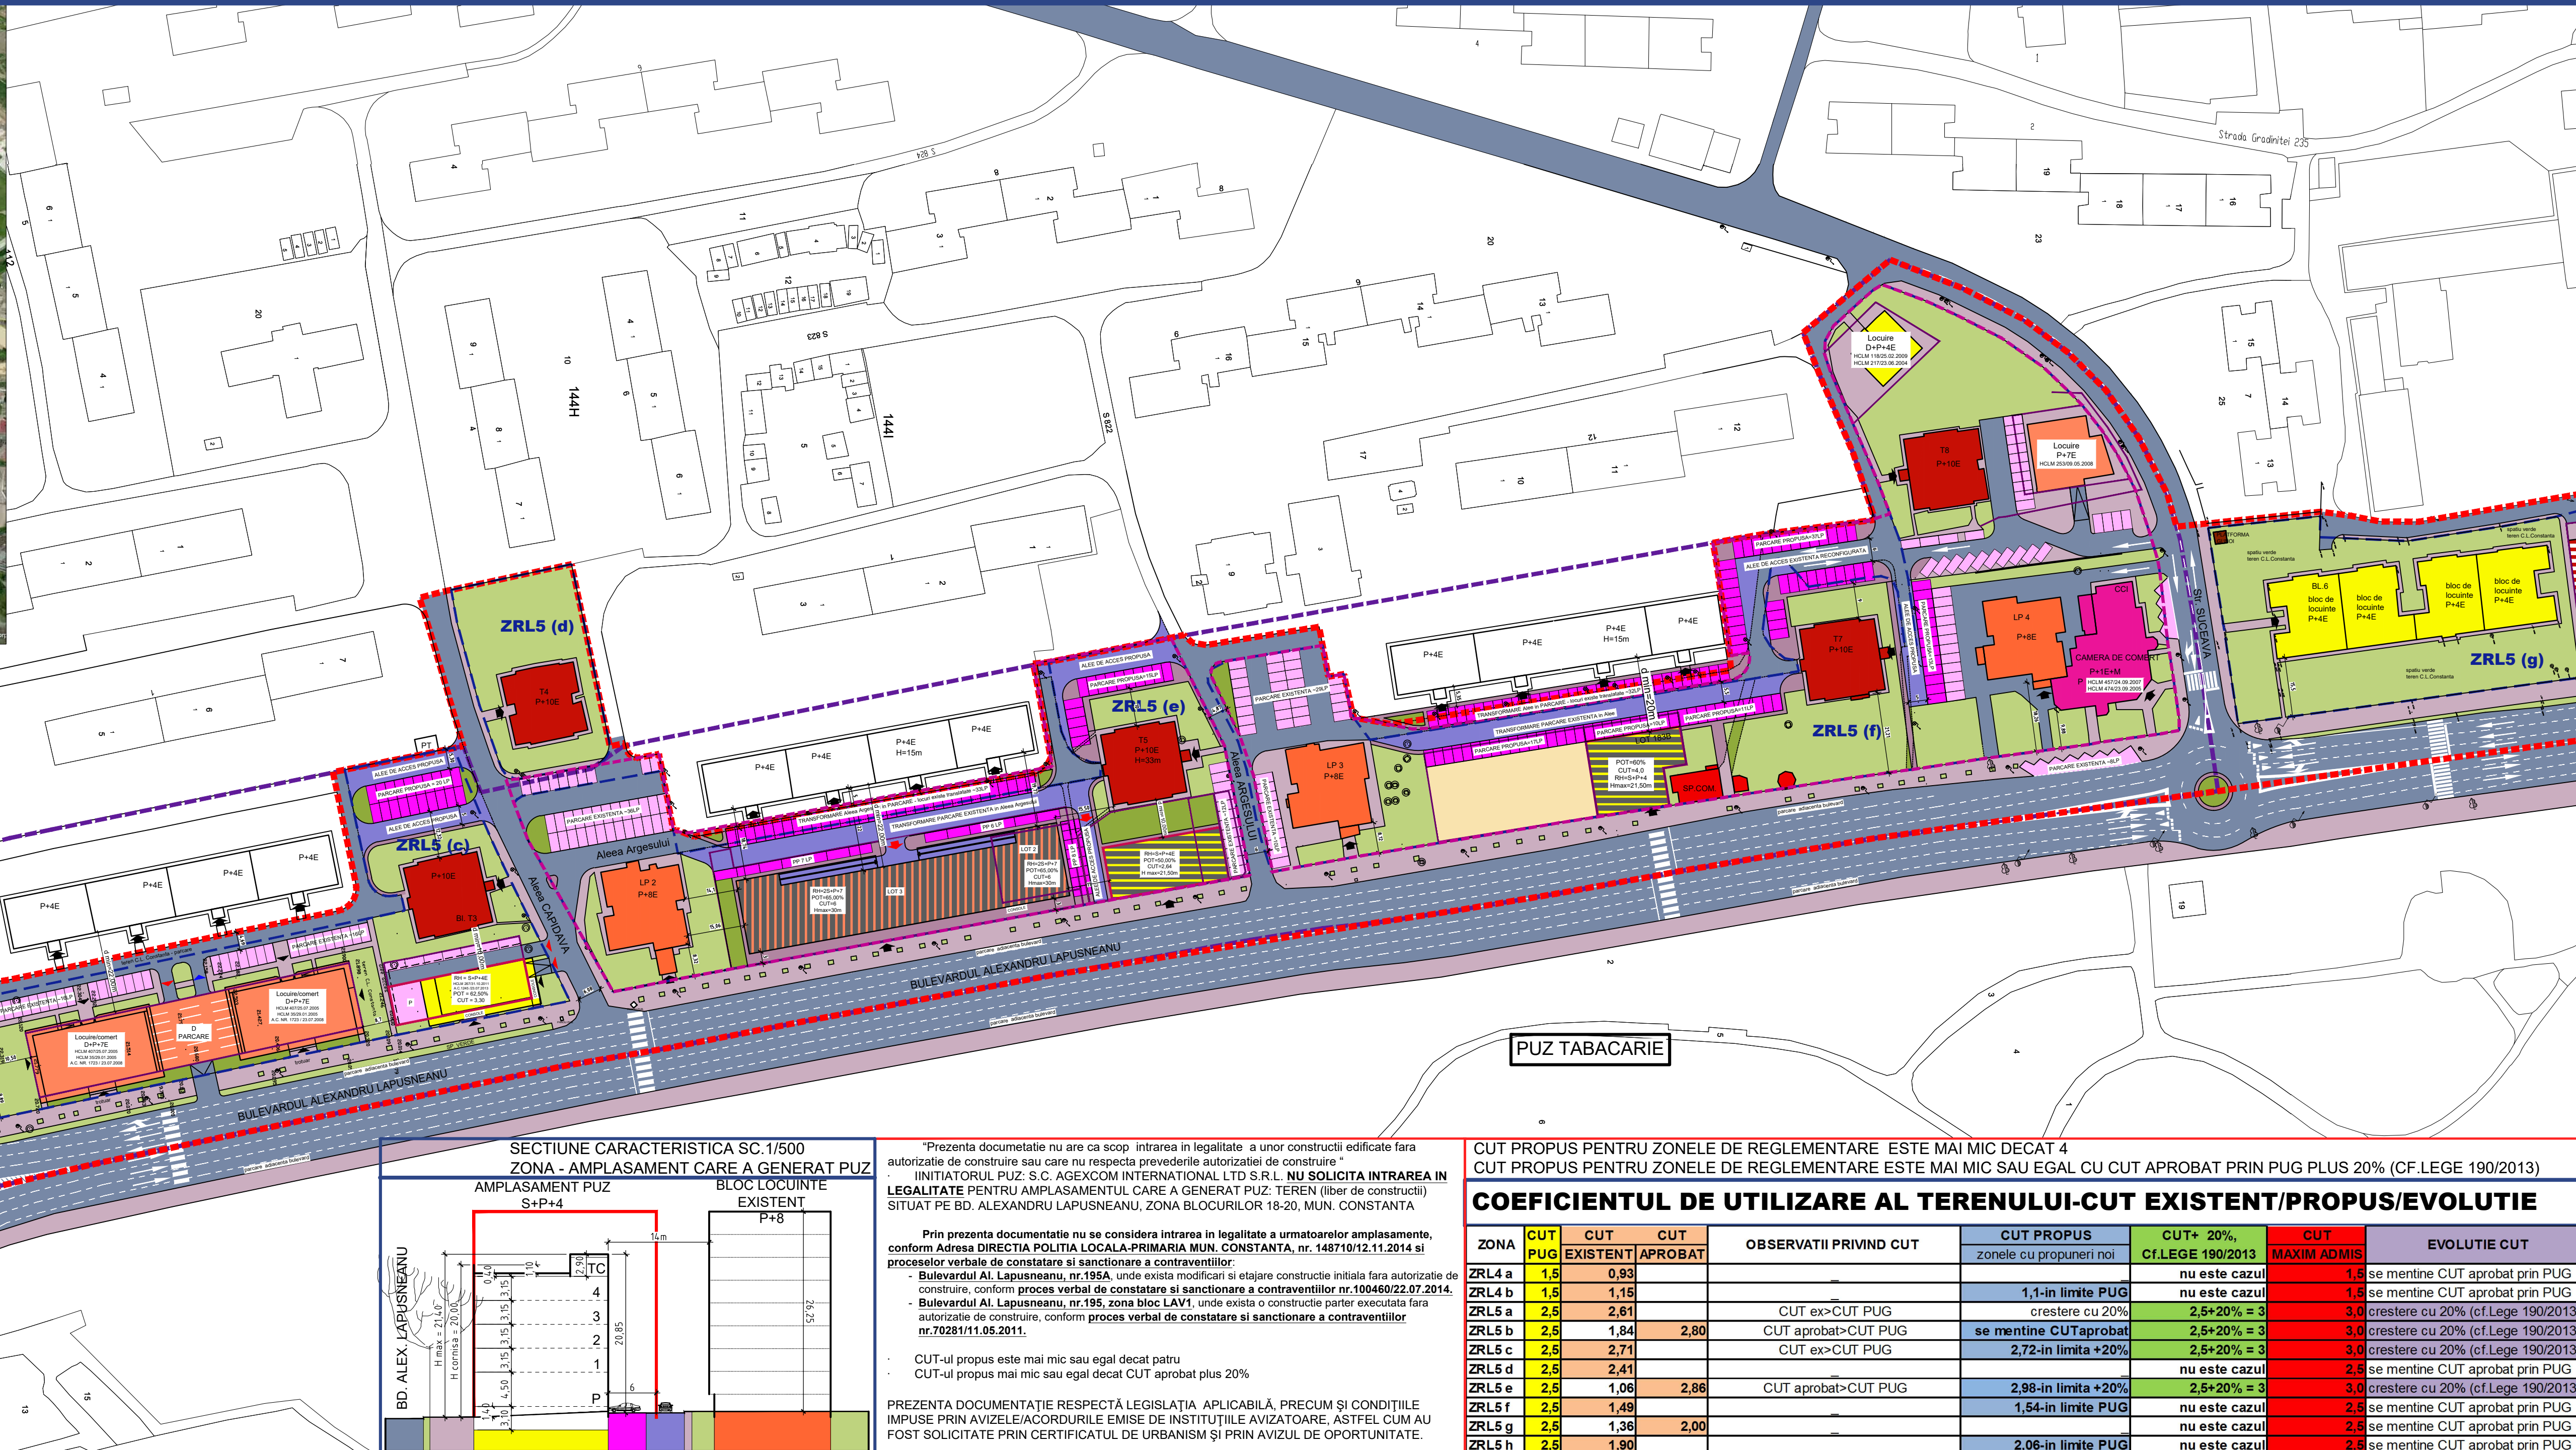

SITUATIA EXISTENTA SI REGLEMENTARI ANTERIOR APROBATE	
---	LOCUINTE COLECTIVE CU RH=P+3
---	LOCUINTE COLECTIVE CU RH=P+4
---	LOCUINTE COLECTIVE CU RH=P+6
---	LOCUINTE COLECTIVE CU RH=P+7
---	LOCUINTE COLECTIVE CU RH=P+8
---	LOCUINTE COLECTIVE CU RH=P+M+10
---	SPATII COMERCIALE
---	SERVICII
---	CIRCUITII PIETONALE
---	CIRCUITII AUTO
---	PARCAJE LA SOL
---	SPATII LIBERE / PLANTATE
---	LOISIR - LOCUIRI DE JOACA EXISTENTE
---	TERENURI LIBERE DE CONSTRUCTII, CARE ISI MENTIN REGLEMENTAREA APROBATA PRIN PUG, SI VOI PUTEA FI REGLEMENTATE PE BAZA UNOR DOCUMENTATII DE URBANISM ULTERIOARE
---	CIRCUITII AUTO PROPUSE
---	CIRCUITII PIETONALE PROPUSE
---	PARCAJE LA SOL - DALE INIERBATE - PROPUSE
---	SPATII PLANTATE PROPUSE
---	ACCESSE AUTO INTRARE/IESIRE PROPUSE
---	ACCESSE PIETONALE PROPUSE
---	DISTANTA MINIMA INTRE CLADIRI

PROPUNERI	
---	SUPRAFETE MAXIM EDIFICABILE PROPUSE - LIMITA IMPLANTARE CLADIRI SUPRATERANE
---	SUPRAFETE MAXIM EDIFICABILE PROPUSE - FUNCTIUNI: LOCUIRE, SERVICII / COMERTIAL/IM PUBLICA LA PARTER, RH=P+2
---	SUPRAFETE MAXIM EDIFICABILE PROPUSE - FUNCTIUNI: LOCUIRE, SERVICII / COMERT SI ALIM.PUBLICA LA PARTER, RH=P+4
---	SUPRAFETE MAXIM EDIFICABILE PROPUSE - FUNCTIUNI: LOCUIRE, SERVICII / COMERT SI ALIM.PUBLICA LA PARTER, RH=P+7
---	SUPRAFETE MAXIM EDIFICABILE PROPUSE - FUNCTIUNI: LOCUIRE, CAZARE, SERVICII / SPALATORIE AUTO LA PARTER, RH=P+4
---	CIRCUITII AUTO PROPUSE
---	CIRCUITII PIETONALE PROPUSE
---	PARCAJE LA SOL - DALE INIERBATE - PROPUSE
---	SPATII PLANTATE PROPUSE
---	ACCESSE AUTO INTRARE/IESIRE PROPUSE
---	ACCESSE PIETONALE PROPUSE
---	DISTANTA MINIMA INTRE CLADIRI

SECTIUNE CARACTERISTICA SC.1/500	
---	ZONA - AMPLASAMENT CARE A GENERAT PUZ
---	AMPLASAMENT PUZ
---	BLOC LOCUINTE EXISTENT
---	P+3
---	P+4
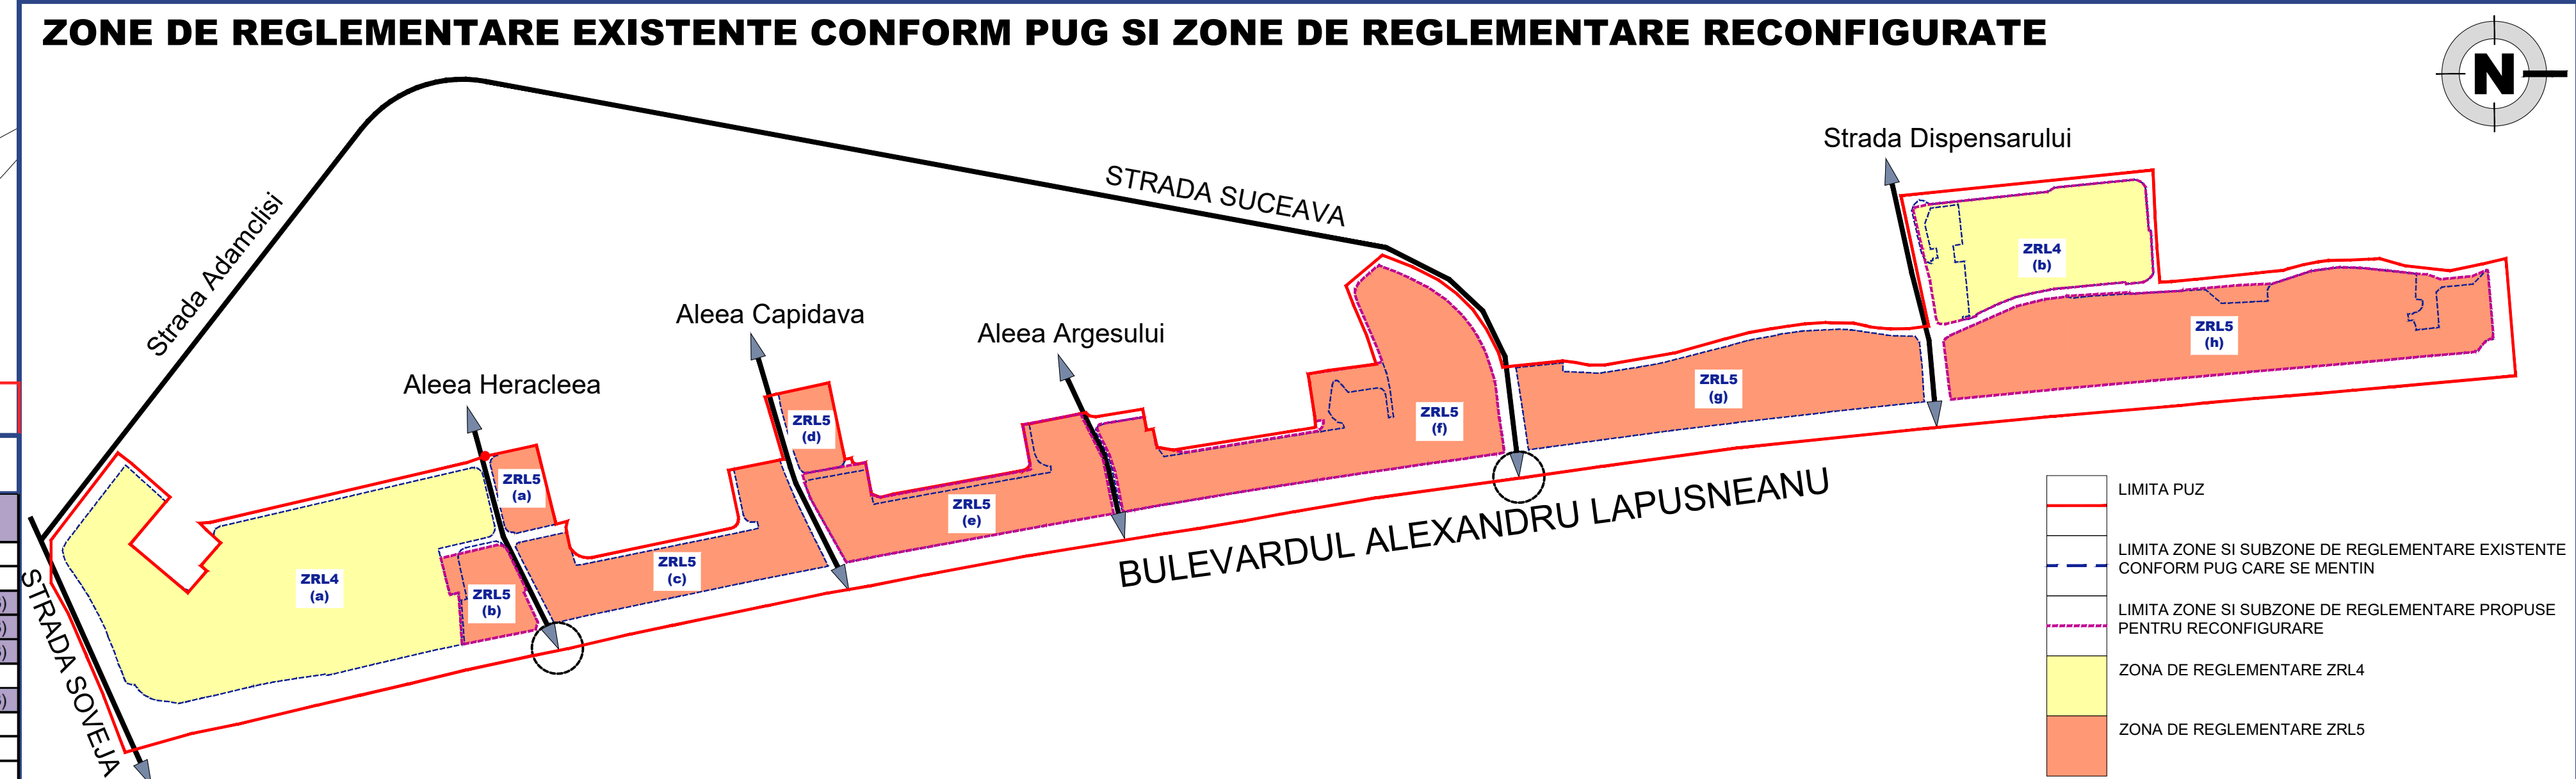

ZONE DE REGLEMENTARE EXISTENTE CONFORM PUG SI ZONE DE REGLEMENTARE RECONFIGURATE	
---	Strada Adonis
---	Strada Suceava
---	Strada Dispensarului
---	Strada Soveja
---	Strada Alex. Lapusneanu
---	Strada Argesului
---	Strada Capidava
---	Strada Heraclea
---	Strada ZRL4(a)
---	Strada ZRL5(a)
---	Strada ZRL4(b)
---	Strada ZRL5(b)
---	Strada ZRL4(c)
---	Strada ZRL5(c)
---	Strada ZRL4(d)
---	Strada ZRL5(d)
---	Strada ZRL4(e)
---	Strada ZRL5(e)
---	Strada ZRL4(f)
---	Strada ZRL5(f)
---	Strada ZRL4(g)
---	Strada ZRL5(g)
---	Strada ZRL4(h)
---	Strada ZRL5(h)
---	Strada ZRL4(i)
---	Strada ZRL5(i)
---	Strada ZRL4(j)
---	Strada ZRL5(j)
---	Strada ZRL4(k)
---	Strada ZRL5(k)
---	Strada ZRL4(l)
---	Strada ZRL5(l)
---	Strada ZRL4(m)
---	Strada ZRL5(m)
---	Strada ZRL4(n)
---	Strada ZRL5(n)
---	Strada ZRL4(o)
---	Strada ZRL5(o)
---	Strada ZRL4(p)
---	Strada ZRL5(p)
---	Strada ZRL4(q)
---	Strada ZRL5(q)
---	Strada ZRL4(r)
---	Strada ZRL5(r)
---	Strada ZRL4(s)
---	Strada ZRL5(s)
---	Strada ZRL4(t)
---	Strada ZRL5(t)
---	Strada ZRL4(u)
---	Strada ZRL5(u)
---	Strada ZRL4(v)
---	Strada ZRL5(v)
---	Strada ZRL4(w)
---	Strada ZRL5(w)
---	Strada ZRL4(x)
---	Strada ZRL5(x)
---	Strada ZRL4(y)
---	Strada ZRL5(y)
---	Strada ZRL4(z)
---	Strada ZRL5(z)

REGLEMENTARI SPECIFICE	
---	LOT 1 - ZONA BLOC 11
---	LOT 2 - ZONA BLOC 12
---	LOT 3 - ZONA BLOC 13
---	LOT 100 - ZONA BLOC 110