


# PLAN DE SITUATIE

Scara 1:500

Str. Ion Lahovari , zona spatele bl. M12

Suprafata teren intre pct.1-4 = 120 mp

ANEXA LA  
HCLM NR. 238/2021

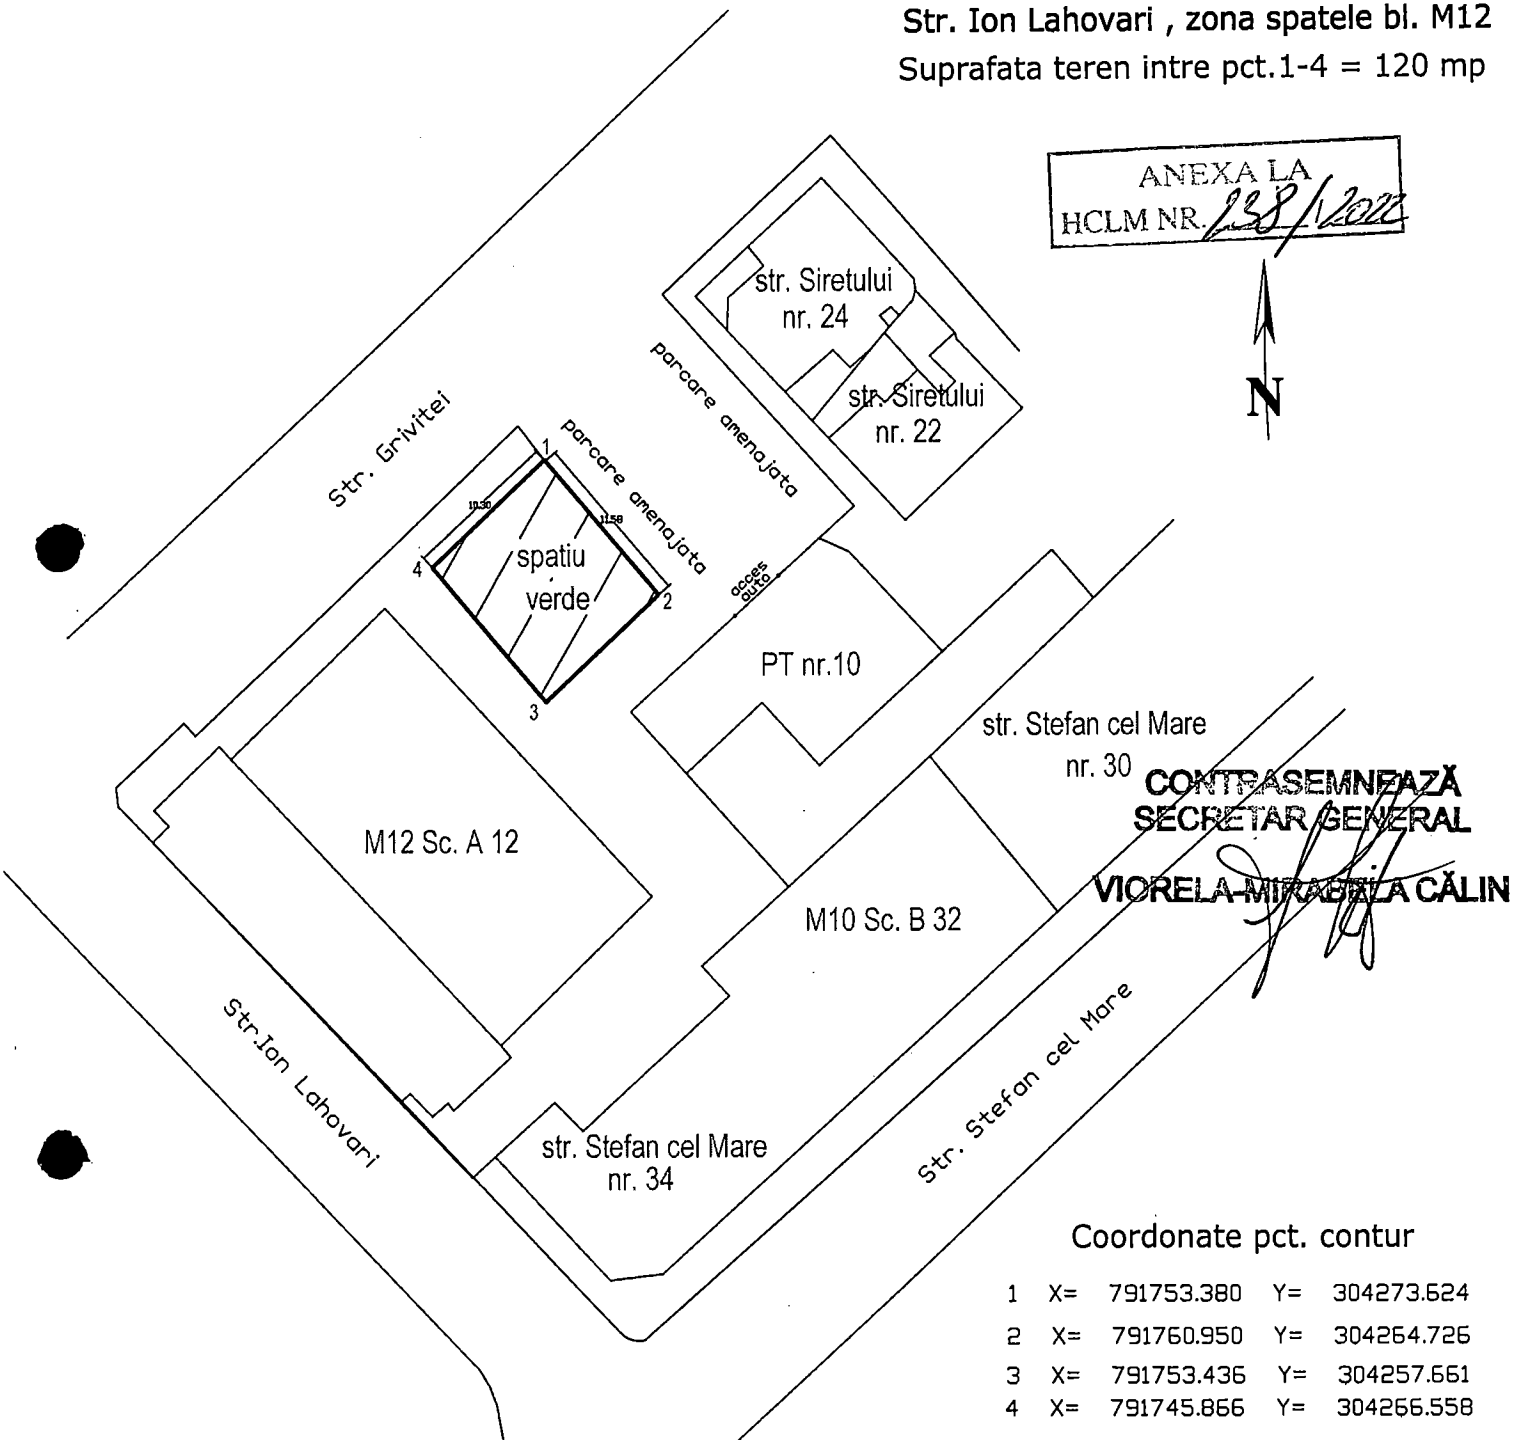

CONTRASEMNEAZĂ  
SECRETAR GENERAL

*[Signature]*  
VIORELA-MIRABELA CALIN

## Coordonate pct. contur

|   |    |            |    |            |
|---|----|------------|----|------------|
| 1 | X= | 791753.380 | Y= | 304273.624 |
| 2 | X= | 791760.950 | Y= | 304264.726 |
| 3 | X= | 791753.436 | Y= | 304257.661 |
| 4 | X= | 791745.866 | Y= | 304266.558 |

PREȘEDINTE ȘEDINȚĂ,

*ADRIANA ARGHIRESCU*  
*[Signature]*

PRIMĂRIA MUNICIPIULUI CONSTANȚA  
SERVICIUL CADASTRU

VIZAT SPRE NESCHIMBARE

Nr. 235396

Data  
13.12.2021

Semnătura  
*[Signature]*