


P.U.Z. RIDICARE RESTRICȚIE TEMPORARĂ DE CONSTRUIRE, MODIFICARE INDICATORI URBANISTICI SI REGIM DE ÎNĂLȚIME PENTRU ZONA DE LOCUIRE, CASE DE VACANȚA CU REGIM DE ÎNĂLȚIME MAXIM D+P+1E+M, COMPLEX TURISTIC CU FUNCȚIUNI CONEXE CU REGIM DE ÎNĂLȚIME MAXIM D+P+3E+M, AMENAJARE ÎNCINTĂ, PLATFORME, AMENAJARE ALEI CAROSABILE SI AUTO, CU PRELUARE DE AVIZE CONFORM C.U. NR. 43/24.03.2025 SI CONFORM C.U. NR. 152/26.10.2022, PRELUNGIT

Str. Topsenilor, sat Cornu de Jos, comuna Cornu, judetul Prahova, NC/CF 26388 (fost NC 23414), NC/CF 26448 (fost NC 23270), NC/CF 26433 (fost NC 23758)

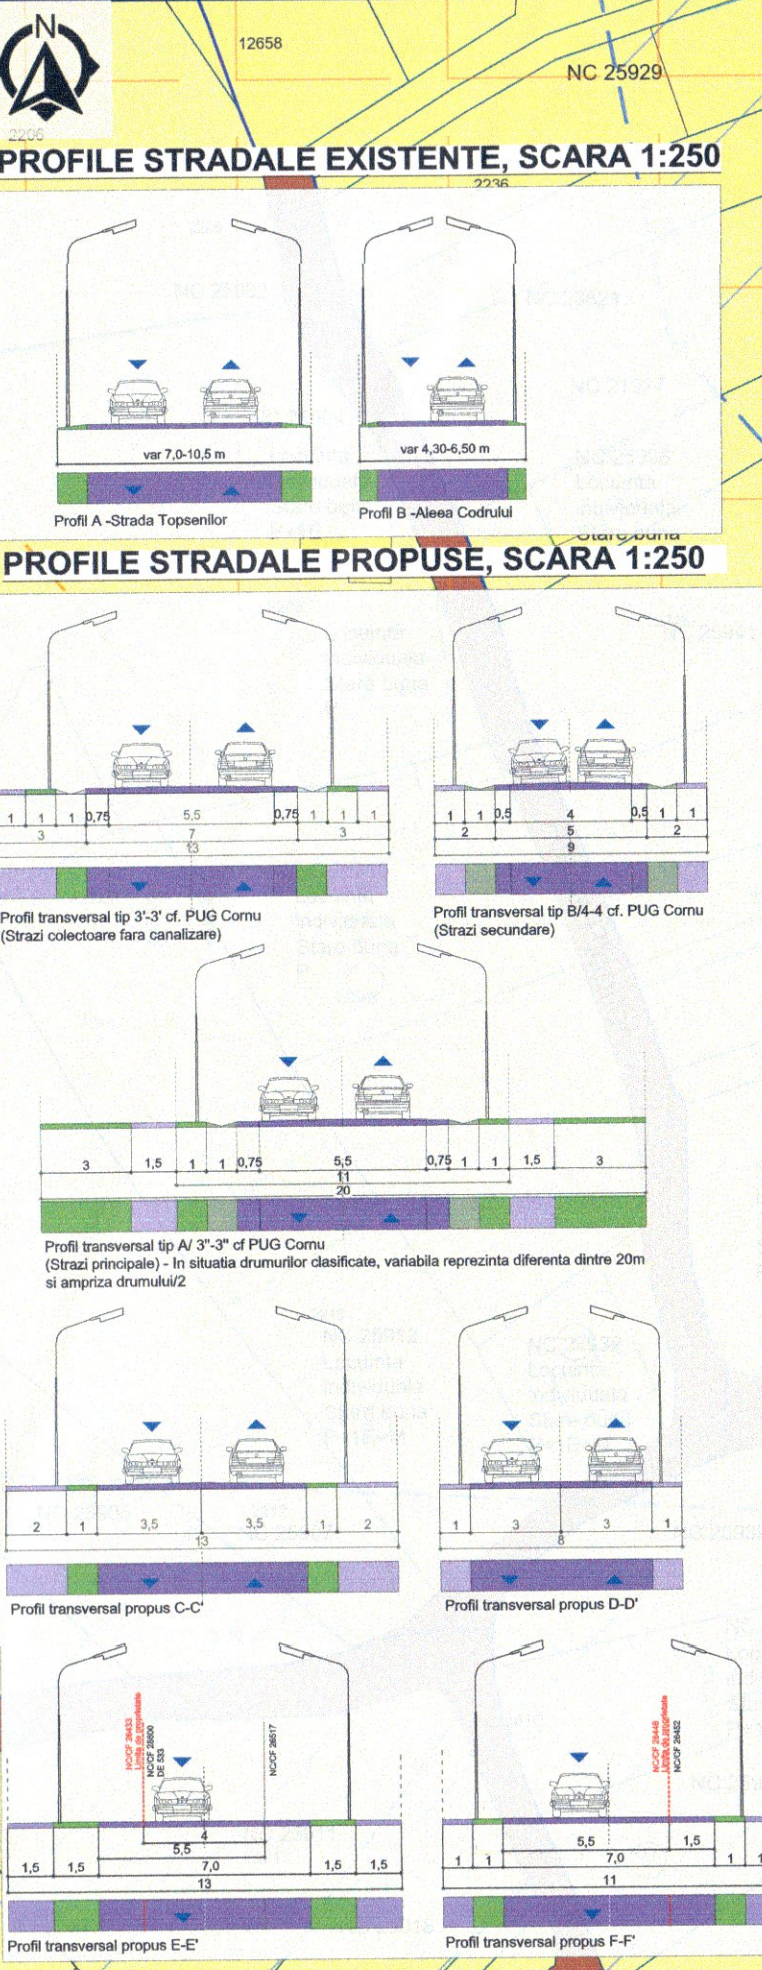

CALCUL SUPRAFAȚĂ TEREN

NR. CADASTRAL 26388

Nr. Pct.	Coordonate pct. de contur	Lungime	
X [m]	Y [m]	turi	
1	409655.002	556129.430	18.499
2	409654.876	556145.918	16.290
3	409654.800	556163.298	10.360
4	409655.350	556184.875	5.685
5	409657.000	556194.430	29.490
6	409656.244	556181.149	11.590
7	407010.700	556159.589	4.395
8	407015.874	556159.144	13.070
9	407028.941	556158.849	13.058
10	407041.983	556164.037	2.919
11	407044.255	556154.639	3.618
12	407046.001	556151.470	5.340
13	407049.864	556155.137	8.820
14	407050.744	556157.997	1.987
15	407056.111	556182.505	3.274
16	407054.499	556165.349	4.474
17	407052.851	556169.429	2.428
18	407051.334	556171.585	2.345
19	407050.002	556173.434	2.038
20	407048.707	556174.915	1.174
21	407045.674	556176.416	1.474
22	407045.674	556176.416	1.474
23	407044.744	556176.895	3.064
24	407042.078	556176.554	2.891
25	407039.388	556176.313	3.419
26	407038.032	556176.711	3.804
27	407032.251	556174.863	4.509
28	407027.835	556173.752	4.273
29	407023.590	556173.267	6.213
30	407017.377	556173.201	5.533
31	407017.877	556173.901	7.963
32	407023.169	556174.699	10.623
33	407003.216	556175.055	5.161
34	407003.216	556175.055	5.161

NC 25595

<