

LEGENDA

20kv

STALP electric 20 kv

BORNA

STALP LEMN

camin

zona traseu cablu electric subteran

Numere cadastrale

punct de cota

Cale ferata

Rigola

Gard de lemn

Gard de plasa

Gard de beton

Canal

Stalp electric metallic


Limita intravilan

Zona studiata se suprapune cu imobilele inregistrate
in baza de date grafica cu urmatoarele numere cadastrale:
IE 37700, IE37698, IE 38362, IE 33819, IE 33841, IE 33847, IE 38265
IE 33844, IE 37926, IE 37924, IE 37925, IE 33505, IE 37920, IE 37919, IE 27203
IE 38030, IE 38031, IE 38009, IE 38014, IE 27168, IE 27156, IE 38137, IE 27169

Prezentul document receptionat este valabil
insotit de procesul verbal nr. 552/22.04.2024

SISTEMUL DE PROIECTIE STEREOGRAFIC 1970
SISTEMUL DE ALTITUDINI MAREA NEAGRĂ 1975
Suprafata zonă de studiu: 2208 mp

EXECUTANT: S.C. THEOTOP S.R.L. Strada Vlad Judeţu Nr. 32, Sector 3, Bucureşti			BENEFICIAR: S.C. GREEN POWER PLANT DRAGALINA S.R.L. Strada Chiciurei Nr. 39-45, Sector 3, Bucuresti	
OPERAŢIUNE	NUME, PRENUME	SEMNĂTURA	PLANŞA 1/2	PLAN TOPOGRAFIC Realizare traseu cablu intre parc fotovoltaic şi Statia de transformare a energiei electrice -Dragalina
EXECUTAT	Daniel Petcu		SCARA 1:2000	
CARTOGRAFIAT	Cartogr. Andreia Elena UNGUREANU		DATA: 22.03.2024	
VERIFICAT	Ing. Georgiana Ionela COJOCEA			

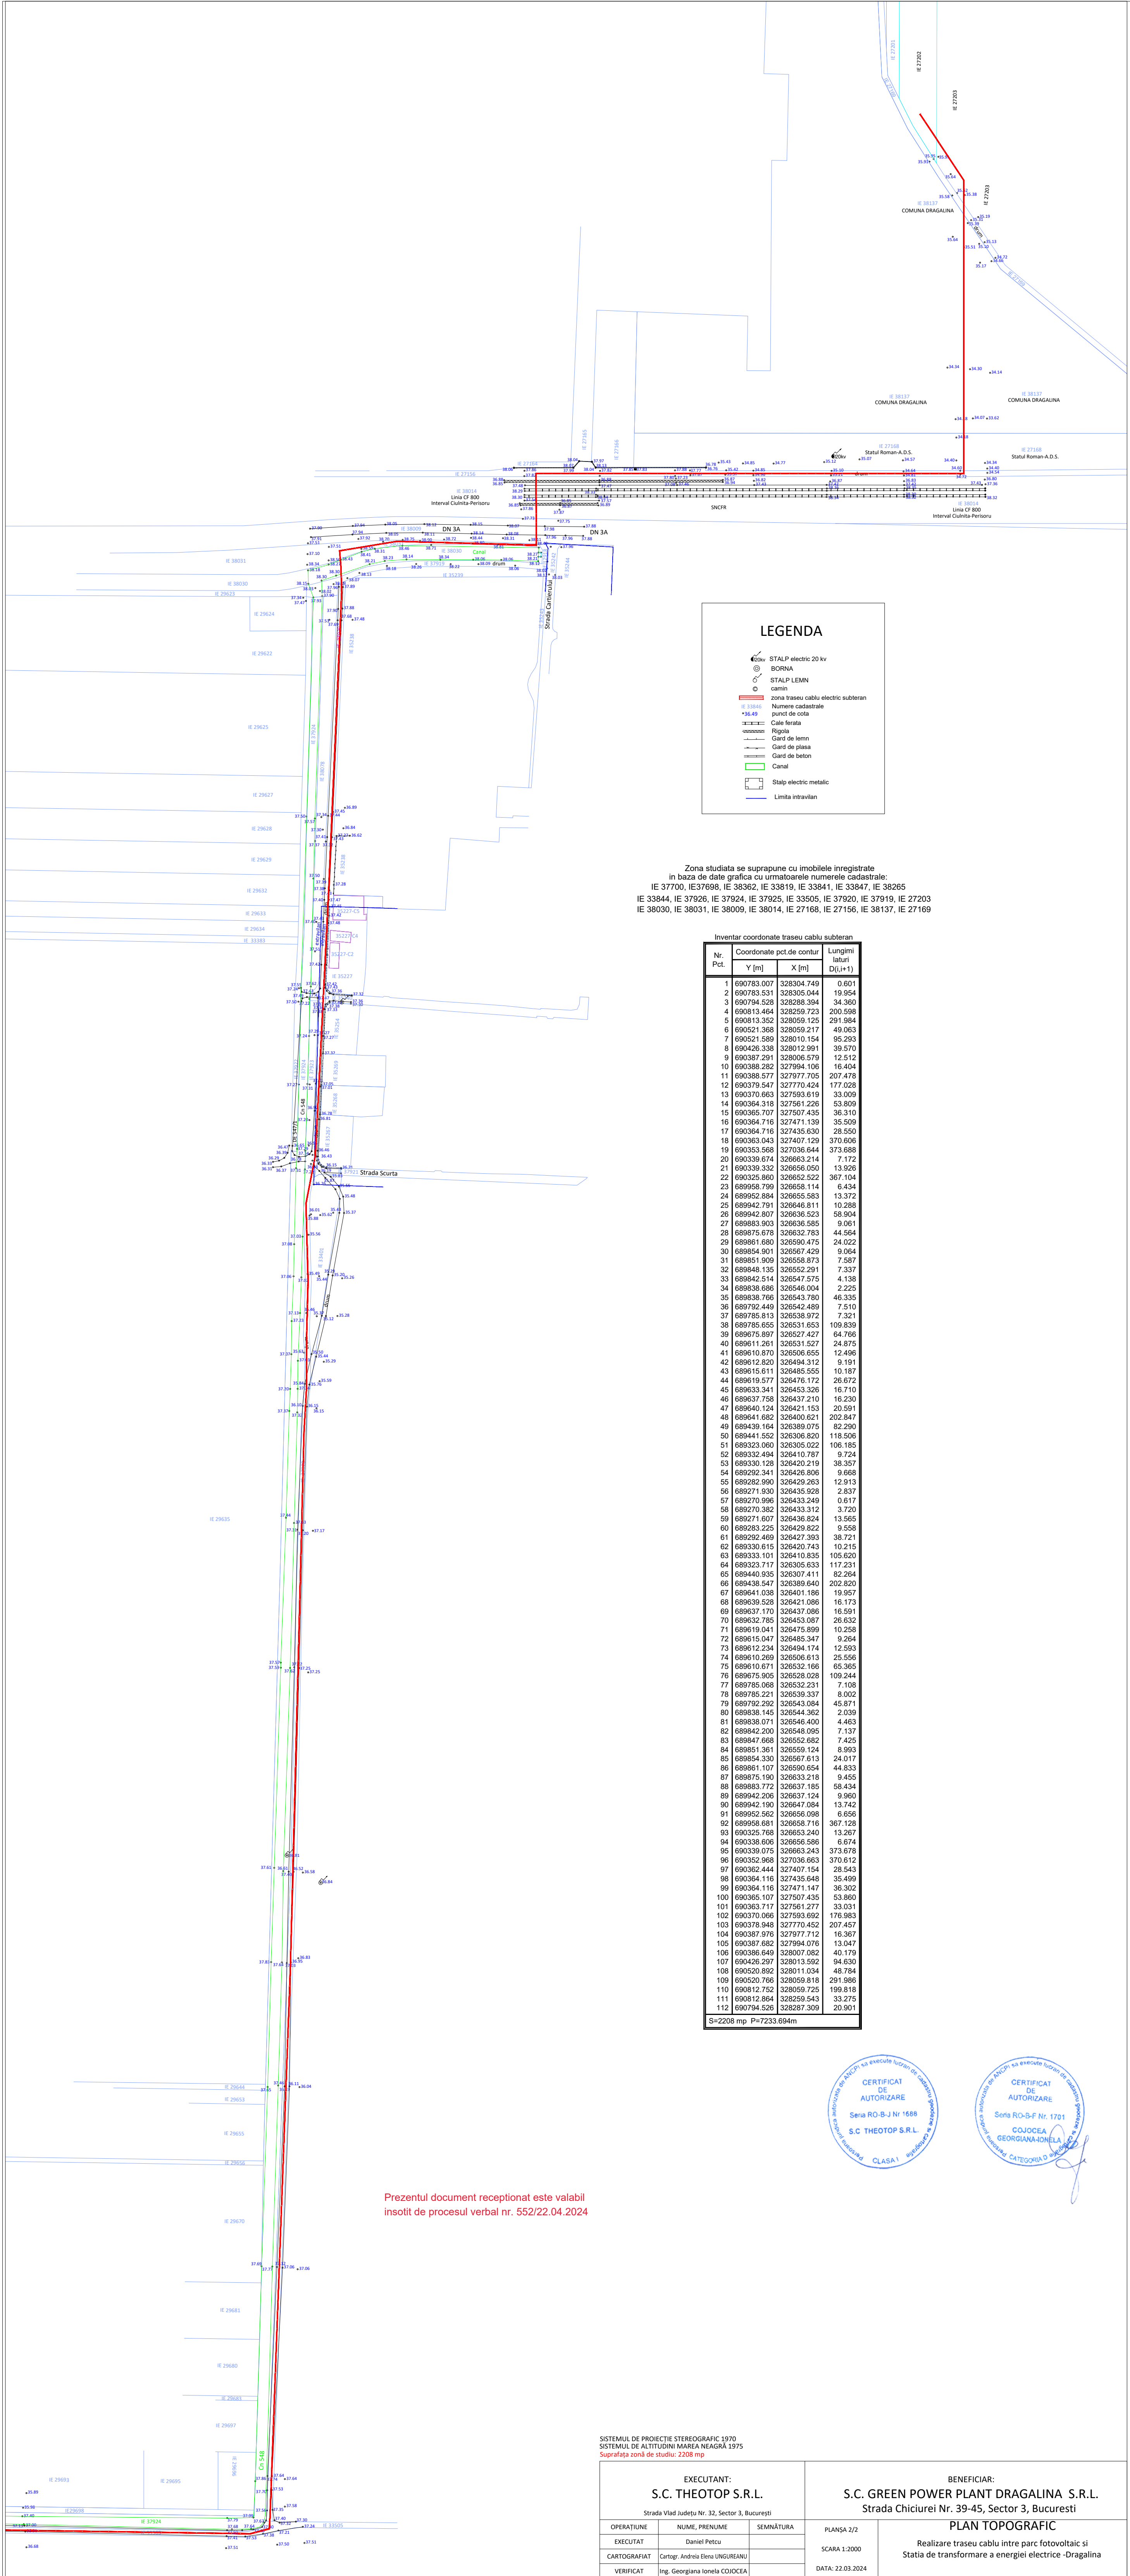

LEGENDA

STALP electric 20 kv

BORNA

STALP LEMN

zona traseu cablu electric subteran

Numere cadastrale

puncti de cola

Cale ferata

Rigola

Gard de lemn

Gard de plasa

Gard de beton

Canal

Stalp electric metallic

Limita intravilan

Zona studiata se suprapune cu imobilele inregistrate
in baza de date grafica cu urmatoarele numerele cadastrale:
IE 37700, IE37698, IE 38362, IE 33819, IE 33841, IE 33847, IE 38265
IE 33844, IE 37926, IE 37924, IE 37925, IE 33505, IE 37920, IE 37919, IE 27203
IE 38030, IE 38031, IE 38009, IE 38014, IE 27168, IE 27156, IE 38137, IE 27169

Inventar coordonate traseu cablu subteran			
Nr. Pct.	Coordonate pct.de contur		Lungimi laturi D(Li+1)
	Y [m]	X [m]	
1	690783.007	328304.749	0.601
2	690783.531	328305.044	19.954
3	690794.528	328288.394	34.360
4	690813.464	328259.723	200.598
5	690813.352	328059.125	291.984
6	690521.368	328059.217	49.063
7	690521.589	328010.154	95.293
8	690426.338	328012.991	39.570
9	690387.291	328006.579	12.512
10	690388.282	327994.106	16.404
11	690388.577	327977.705	207.478
12	690379.547	327770.424	177.028
13	690370.663	327593.619	33.009
14	690364.318	327561.226	53.809
15	690365.707	327507.435	36.310
16	690364.716	327471.139	35.509
17	690364.716	327435.630	28.550
18	690363.043	327407.129	370.606
19	690353.568	327036.644	373.688
20	690339.674	326663.214	7.172
21	690339.332	326656.050	13.926
22	690325.860	326652.522	367.104
23	689958.799	326658.114	6.434
24	689952.884	326655.583	13.372
25	689942.791	326646.811	10.288
26	689942.807	326636.523	58.904
27	689883.903	326636.585	9.061
28	689875.678	326632.783	44.564
29	689861.680	326590.475	24.022
30	689854.901	326567.429	9.064
31	689851.909	326558.973	7.587
32	689848.135	326552.291	7.337
33	689842.514	326547.575	4.138
34	689838.686	326546.004	2.225
35	689838.766	326543.780	46.335
36	689792.449	326542.489	7.510
37	689785.813	326538.972	7.321
38	689785.655	326531.653	109.839
39	689675.897	326527.427	64.766
40	689611.261	326531.527	24.875
41	689610.870	326506.655	12.496
42	689612.820	326494.312	9.191
43	689615.611	326485.555	10.187
44	689619.577	326476.172	26.672
45	689633.341	326453.326	16.710
46	689637.758	326437.210	16.230
47	689640.124	326421.153	20.591
48	689641.682	326400.621	202.847
49	689439.164	326389.075	82.290
50	689441.552	326306.820	118.506
51	689323.060	326305.022	106.185
52	689332.494	326410.787	9.724
53	689330.128	326420.219	38.357
54	689292.341	326426.806	9.668
55	689282.990	326429.263	12.913
56	689271.930	326435.928	2.837
57	689270.996	326433.249	0.617
58	689270.362	326433.312	3.720
59	689271.607	326436.824	13.565
60	689283.225	326429.822	9.558
61	689292.469	326427.393	38.721
62	689330.615	326420.743	10.215
63	689333.101	326410.835	105.620
64	689323.717	326395.833	117.231
65	689440.935	326307.411	82.284
66	689438.547	326389.640	202.820
67	689641.038	326401.186	19.957
68	689639.528	326421.086	16.173
69	689637.170	326437.086	16.591
70	689632.785	326453.087	26.632
71	689619.041	326475.899	10.256
72	689615.047	326485.347	9.264
73	689612.234	326494.174	12.593
74	689610.269	326506.613	25.556
75	689610.871	326532.166	65.365
76	689675.905	326528.028	109.244
77	689785.068	326532.231	7.108
78	689785.221	326539.337	8.002
79	689792.292	326543.084	45.871
80	689838.145	326544.362	2.039
81	689838.071	326546.400	4.463
82	689842.200	326548.095	7.137
83	689847.668	326552.682	7.425
84	689851.361	326559.124	8.993
85	689854.330	326567.613	24.017
86	689861.107	326590.854	44.833
87	689875.190	326633.218	9.455
88	689883.772	326637.185	58.434
89	689942.206	326637.124	9.960
90	689942.190	326647.084	13.742
91	689952.562	326656.098	6.656
92	689958.581	326656.716	367.128
93	690325.768	326653.240	13.267
94	690338.606	326656.586	6.674
95	690339.075	326663.243	373.678
96	690352.968	327036.663	370.612
97	690362.444	327407.154	28.543
98	690364.116	327435.848	35.499
99	690364.116	327471.147	36.302
100	690365.107	327507.435	53.860
101	690363.717	327561.277	33.031
102	690370.066	327593.692	176.983
103	690378.948	327770.452	207.457
104	690387.976	327977.712	16.367
105	690387.682	327994.076	13.047
106	690386.649	328007.082	40.179
107	690426.297	328013.592	94.630
108	690520.892	328011.034	48.784
109	690520.766	328059.818	291.986
110	690812.752	328059.725	199.818
111	690812.864	328259.543	33.275
112	690794.526	328287.309	20.901

S=2208 mp P=7233.694m



Prezentul document receptionat este valabil
insotit de procesul verbal nr. 552/22.04.2024

SISTEMUL DE PROIECTIE STEREOGRAFIC 1970
SISTEMUL DE ALITUDINI MAREA NEAGRA 1975
Suprafata zonă de studiu: 2208 mp

EXECUTANT:			BENEFICIAR:	
S.C. THEOTOP S.R.L.			S.C. GREEN POWER PLANT DRAGALINA S.R.L.	
Strada Viad Județu Nr. 32, Sector 3, București			Strada Chiciurei Nr. 39-45, Sector 3, București	
OPERATIUNE	NUME, PRENUME	SEMNAȚURA	PLAȘA 2/2	PLAN TOPOGRAFIC Realizare traseu cablu intre parc fotovoltaic si Statia de transformare a energiei electrice -Dragalina
EXECUTAT	Daniel Petcu		SCARA 1:2000	
CARTOGRAFIAT	Cartogr. Andreia Elena UNGUREANU		DATA: 22.03.2024	
VERIFICAT	Ing. Georgiana Ionela COJOCEA			