


PLAN TOPOGRAFIC
Scara 1 : 500
Intravilan mun.Dr.Tr.Severin

Anexa Nr.1 la HCL.....

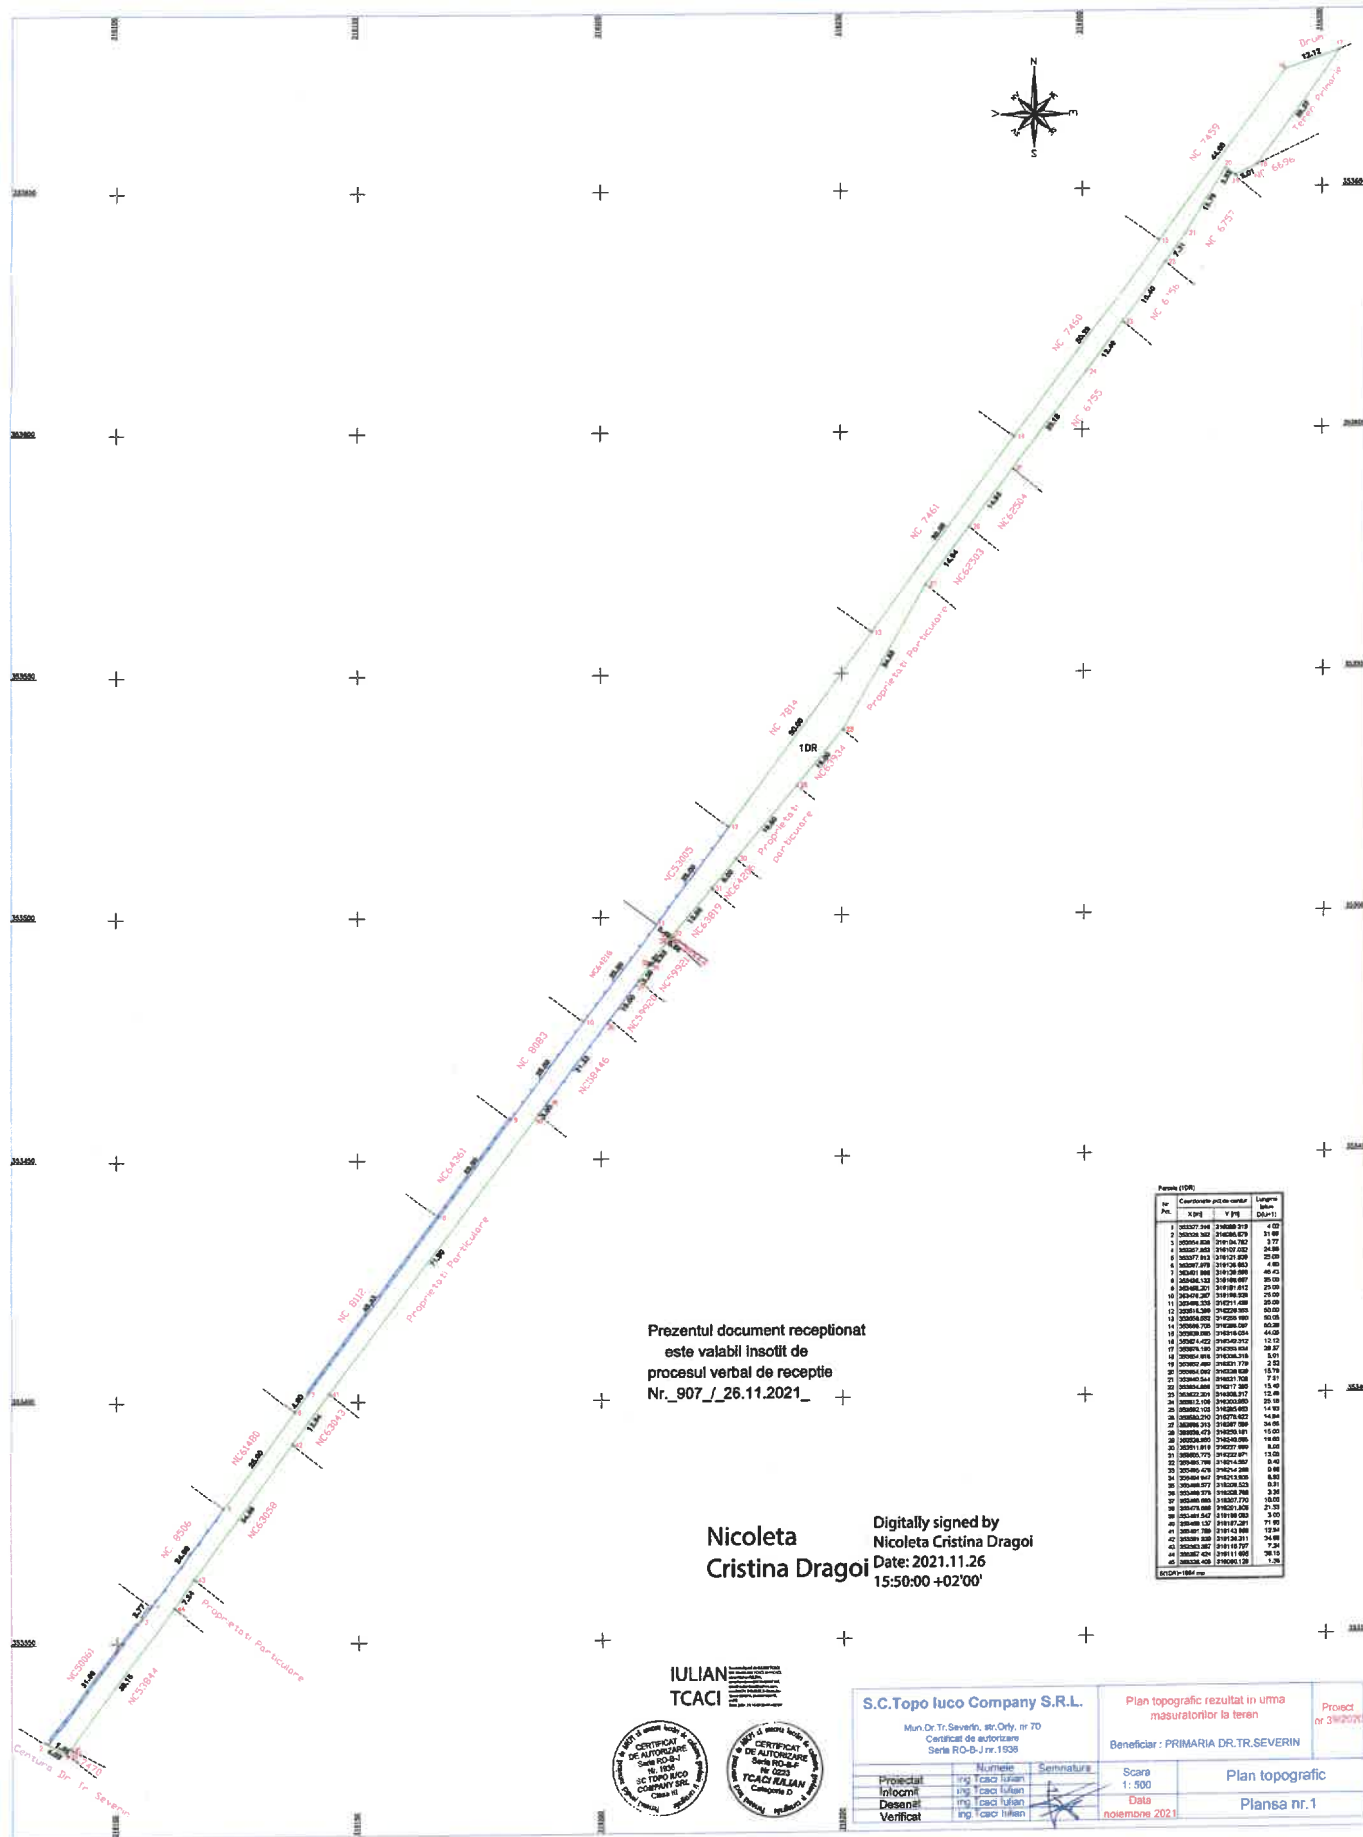

Prezentul document receptionat
este valabil insofit de
procesul verbal de receptie
Nr.907/_26.11.2021_

Nicoleta
Cristina Dragoi

Digitally signed by
Nicoleta Cristina Dragoi
Date: 2021.11.26
15:50:00 +02'00'

Puncte (D.R.)			
Nr.	Coordonate punctelor	Longime	
Pn.	X [m]	Y [m]	DS+1

IULIAN
TCACI



S.C.Topo Iuco Company S.R.L.		Plan topografic rezultat in urma masuratorilor la teren		Proiect de 31/05/2021
Mun.Dr.Tr.Severin, str.Orly, nr.70 Certificat de autorizare Serie RO-B-J nr.1538		Beneficiar : PRIMARIA DR.TR.SEVERIN		

PROCES VERBAL DE RECEPȚIE 907 / 2021

Întocmit astăzi, 26/11/2021, privind cererea 43699 din 18/11/2021
având aviz de incepere a lucrărilor cu nr din

Semnat : cu semnatura
electronica extinsa, cf.
L 455/2001 si eIDAS

1. Beneficiar: PRIMARIA DR TR SEVERIN
2. Executant: Tcaci Iulian
3. Denumirea lucrărilor recepționate: Plan topografic rezultat în urma măsurătorilor la teren
4. Nominalizarea documentelor și a documentațiilor care se predau Oficiului de Cadastru și Publicitate Imobiliară MEHEDINTI conform avizului de incepere a lucrărilor:

Număr act	Data act	Tip act	Emitent
3	18.11.2021	inscris sub semnatura privata	SC Topo Iuco Company
2	18.11.2021	inscris sub semnatura privata	SC Topo Iuco Company
1	18.11.2021	inscris sub semnatura privata	SC Topo Iuco Company

Așa cum sunt atașate la cerere.

5. Concluzii:

Pentru procesul verbal 907 au fost recepționate 1 propuneri:

- * Pentru ridicarea topografică s-au realizat determinări în mod RTK-cinematic în timp Real. Recepția tehnică a documentației s-a realizat prin analizarea aspectelor tehnice (conținutul topografic al acesteia, metodele și mijloacele de măsurare, precizii, încadrarea în sistem național de proiecție Stereografic 1970, determinarea coordonatelor planimetrice ale punctelor caracteristice și determinarea ariilor). Modul de determinare a coordonatelor punctelor de detaliu după cum este descris în memoriul tehnic, ar putea să asigure precizii de determinare a punctelor, astfel încât să nu fie depășite erorile menționate în art.36 din Ordinul nr. 700/2014. Nu se recepționează cota Z a punctelor de detaliu. Analizând poziția planimetrică a amplasamentului definit prin punctele ale căror coordonate au fost evidențiate în planul topografic, comparativ cu pozițiile planimetrice ale imobilelor pentru care au fost întocmite și recepționate documentații cadastrale și pentru care au fost alocate numere cadastrale, s-a constatat că amplasamentul care face obiectul acestei documentații nu se suprapune cu poziția planimetrică a altor imobile pentru care au fost alocate numere cadastrale.

În urma verificării modului de utilizare a datelor inițiale pentru realizarea lucrării, a calității și corectitudinii operațiunilor, a calculelor precum și calitatea produselor și a documentelor finale, din punct de vedere al conținutului, al formei de prezentare, recepția tehnică s-a finalizat cu admitere.

OCPI Mehedinți nu confirmă că situația prezentată în planul topografic corespunde realității din teren și instituția noastră nu se pronunță asupra soluțiilor/variantelor prezentate de către executant, acesta rămânând direct răspunzător pentru redarea realității din teren și a preciziilor menționate în memoriul tehnic.

Documentația nu va putea fi folosită pentru nici-un alt scop decât acela pentru care a fost supusă recepției - " Plan topografic rezultat în urma măsurătorilor la teren", zona Centura Severinului, municipiul Dr. Tr. Severin, Județul Mehedinți.

6. Erori topologice față de alte entități spațiale:

Identificator	Tip eroare	Mesaj suprapunere
---------------	------------	-------------------

Nu există erori topologice.

Lucrarea este declarată Admisă

Inspector
CRISTINA DRAGOI