

CJAM Mehedinti
str Petre Sergescu nr 2
Dr Tr Severin
cod fiscal 12623720
tel 0723664025
Nr142/24.04.2025



Catre,
Primaria Municipiului Drobeta Turnu Severin

Revenim la adresa nr 15836/23/04/2024 prin care solicitam incheierea unui contract de dare in administrare cu drept de folosinta cu titlu gratuit pentru spatiul in care unitatea isi desfasoara activitatea (in baza Protocolului nr 793/2000 incheiat intre DSP Mehedinti , Spitalul Judetean si CJAM Mehedinti) precizand urmatoarele:

Consideram ca CJAM Mehedinti, unitate aflata in subordinea DSP Mehedinti, se incadreaza conform art 92 al 2 lit a din codul administrativ OUG nr 57/2019 „ in acceptiunea prezentului cod, in categoria organismelor prestatoare de servicii publice sau de utilitate publica in unitatile administrativ teritoriale se includ:

a) institutii publice de interes local sau judetean"

Legea nu condiționează atribuirea spațiului doar institutiilor prestatoare de servicii comunitare clasice (asa cum sunt serviciile de utilitate publică - ex: apă, salubritate, transport etc.). Nu este necesar ca o entitate să fie „serviciu public sau de utilitate publica” pentru a fi recunoscută ca **prestator de servicii de interes local sau judetean.**

In aceasta categorie sunt incluse și instituțiile:

- Subordonate serviciilor publice deconcentrate
- Cu misiune de susținere/întreținere a infrastructurii publice
- Cu scop non-comercial și activitate orientată spre interesul public

Centrul Judetean de Aparatura Medicala Mehedinti este o **institutie publica de interes judetean, prestator de servicii cu caracter de utilitate publică** fapt ce rezulta din urmatoarele aspecte:

- Este instituție publică extrabugetară înființată prin Ordinul Ministerului Sănătății nr. 33/2000 actualizat cu Ordinul nr 1185/2003,
- Legea 500/2002 privind finantele publice defineste institutia publica astfel : **instituii publice - denumire generică ce include Parlamentul, Administrația Prezidențială, ministerele, celelalte organe de specialitate ale administrației publice, alte autorități publice, instituțiile publice autonome, precum și instituțiile din subordinea acestora, indiferent de modul de finanțare a acestora**".

- Art 19 din Legea 95/2006 privind reforma in domeniul sanatatii precizeaza : „ În subordinea direcțiilor de sănătate publică funcționează **unități sanitare publice de pe raza teritoriului arondat.** ”

Direcția de Sănătate Publică Mehedinți este o autoritate județeană deconcentrată a Ministerului Sănătății care răspunde de satisfacerea unor nevoi de interes public/general în concordanță cu obiectivele politicilor și strategiilor sectoriale ale Guvernului

- Are conturi deschise doar în Trezoreria Statului, având calitatea de ordonator terțiar de credite
- În Fisa Entități Publice unitatea noastră este încadrată la sectorul bugetar , buget de stat, administrație centrală
- Este o unitate specializată din structura Ministerului Sănătății, activitatea fiind **exclusiv tehnică**, constând în service și întreținere a aparaturii medicale utilizate de unitățile sanitare, deservind interesul public la nivel județean .
- Sprijină funcționarea serviciilor sanitare pentru cetățeni **deservind instituțiile care o fac** (dispensare, spitale , cabinete medicale, cabinete stomatologice DSP Mehedinți, etc), calificând unitatea ca **prestator de servicii publice de interes județean**.
- Sănătatea este un **serviciu public fundamental**, iar sprijinirea acestui serviciu este de **utilitate publică** (Legea 95/2006, Constituția art. 34)

Mai mult, Direcția Generală Regională a Finanțelor Publice Craiova prin adresa nr 12942/2020 a considerat ca unitatea noastră desfășoară operațiuni de interes general fiind astfel scutită de plata TVA conform art 292 din Legea 227/2015: „ Următoarele operațiuni de interes general sunt scutite de taxă: a) spitalizarea, îngrijirile medicale și **operațiunile strâns legate de acestea, desfășurate de unități autorizate pentru astfel de activități, indiferent de forma de organizare, precum: spitale, sanatorii, centre de sănătate rurale sau urbane, dispensare, cabinete și laboratoare medicale, centre de îngrijire medicală și de diagnostic, baze de tratament și recuperare, stații de salvare și alte unități autorizate să desfășoare astfel de activități**”.

Referitor la cele menționate mai sus, deoarece CJAM Mehedinți este o instituție publică de interes județean ce prestează servicii publice, va solicităm încheierea unui contract de dare în administrare cu drept de folosință cu titlu gratuit pentru spațiul în care își desfășoară activitatea conform prevederilor codului administrativ.

Anexam la prezenta adresa ANCAM nr 14/22.05.2024.

Director
Jr Ruican Adrian



Contabil Sef
ec Stirbu Luminita



Ministerul Finanțelor Publice

Agencia Națională de Administrare Fiscală

Direcția Generală Regională a
Finanțelor Publice Craiova



Directia Generală Regională
a Finanțelor Publice - Craiova

Str. Mitropolit Firmilian nr. 2, Craiova,
jud. Dolj
Tel : 0251 402238
Fax : 0251 525925
e-mail : Date.Craiova.DJ@mfinante.ro

Nr. CRR-REG-12942/22.06.2020

Către,
Centrul Județean de Aparatură Medicală Mehedinți
Drobeta-Turnu Severin, str. Petre Sergescu nr. 2
CIF RO 12623720

Stimate domnule,

Urmare adresei dumneavoastră nr. 129/16.06.2020 înregistrată la D.G.R.F.P. Craiova sub nr. CRR-REG-12942/17.06.2020, prin care solicitați radierea din Registrul persoanelor impozabile înregistrate în scopuri de TVA, vă comunicăm următoarele:

1. Prezentarea situației de fapt:

Centrul Județean de Aparatură Medicală Mehedinți este o instituție publică în subordinea Direcției de Sănătate Publică Mehedinți, înființată prin O.M.S. nr. 1185/17.12.2003.

Deoarece desfășoară activități de reparare, mentenanță și punere în funcțiune dispozitive medicale, CJAM Mehedinți consideră că se încadrează în prevederile art. 292, alin. (1) lit. a) din Codul fiscal și solicită radierea din Registrul persoanelor impozabile înregistrate în scopuri de TVA.

În susținerea afirmațiilor sale, petenta menționează că toate cererile de scoatere din evidența persoanelor înregistrate în scopuri de TVA, depuse de alte Centre Județene de Aparatură Medicală, au fost rezolvate favorabil de către Administrațiile Județene ale Finanțelor Publice.

2. Precizări prealabile:

Prezenta opinie se bazează exclusiv pe situația de fapt descrisă în solicitarea adresată și poate produce efecte numai în cazul în care sunt respectate principiile generale de conduită în administrarea creanțelor fiscale și de aplicare a prevederilor legislației fiscale prevăzute de Legea nr. 207/2015 privind Codul de procedură fiscală, cu modificările și completările ulterioare.

Opinia produce efecte în limita și în condițiile stabilite de prevederile art. 6 din Codul de procedură fiscală.

De asemenea, opinia privind tratamentul fiscal și cadrul legal sunt aplicabile operațiunii descrise doar în măsura în care aceasta este afectată realizării unui scop licit și moral și nu are rolul de a certifica natura operațiunilor descrise, realitatea și substanța economică a acestora, aceasta reprezentând atribuția exclusivă a organului fiscal competent.

3. Opinie privind tratamentul aplicabil:

În cazul de față sunt aplicabile următoarele prevederi din Legea nr. 227/2015 privind Codul fiscal:

ART. 310 - Regimul special de scutire pentru întreprinderile mici

(1) Persoana impozabilă stabilită în România conform art. 266 alin. (2) lit. a), a cărei cifră de afaceri anuală, declarată sau realizată, este inferioară plafonului de 88.500 euro [...], respectiv 300.000 lei, poate aplica scutirea de taxă, denumită în continuare regim special de scutire [...].

(3) [...] Persoana impozabilă care realizează în cursul unui an calendaristic, exclusiv operațiuni scutite fără drept de deducere conform art. 292, nu se consideră că depășește plafonul prevăzut la alin. (1).

ART. 292 - Scutiri pentru anumite activități de interes general și scutiri pentru alte activități

(1) Următoarele operațiuni de interes general sunt scutite de taxă:

a) spitalizarea, îngrijirile medicale și operațiunile strâns legate de acestea, ~~desfășurate de unități autorizate pentru astfel de activități~~, indiferent de forma de organizare, precum: spitale, sanatorii, centre de sănătate rurale sau urbane, dispensare, cabinete și laboratoare medicale, centre de îngrijire medicală și de diagnostic, baze de tratament și recuperare, stații de salvare și alte unități autorizate să desfășoare astfel de activități.

ART. 316

(11) Organele fiscale competente anulează înregistrarea unei persoane în scopuri de TVA, conform prezentului articol:

g) în situația persoanelor impozabile care solicită scoaterea din evidența persoanelor înregistrate în scopuri de TVA, în vederea aplicării regimului special de scutire prevăzut la art. 310 [...].

Având în vedere prevederile legale menționate anterior, dacă desfășurați exclusiv operațiunile scutite fără drept de deducere prevăzute la art. 292, alin. 1 lit. a) din Codul fiscal, puteți solicita scoaterea din evidența persoanelor înregistrate în scopuri de TVA, prin depunerea unui formular 040 Administrația Finanțelor Publice Mehedinți.

Cu deosebită considerație,

Mihail ANTONESCU
Director Securs. Colectare



**ASOCIATIA NATIONALA A CENTRELOR DE APARATURA MEDICALA
(A.N.C.A.M)**

CIF: 14053862, Aleea Tineretului nr. 1, Slatina – Olt
Tel/Fax: 0249/43.43.03

ANCAM nr. 14/22.05.2024

CĂTRE,

**PRIMĂRIA MUNICIPIULUI
DROBETA TURNU SEVERIN**

ÎNFORMARE

Centrele județene de aparatură medicală, unități sanitare cu personalitate juridică, finanțate integral din venituri proprii, conform Ordinului Ministrului Sănătății nr. 33/14.01.2000, actualizat cu OMS 1185/2003, privind reorganizarea atelierelor județene de întreținere și reparații a aparaturii medicale, (atelieri ce se găseau în componența spitalelor județene de urgență), unități aflate în structura Ministerului Sănătății, conform HG 634/27.07.2010, HG 524/ 02.08.2013 și HG 993 din 18.12.2013 pentru modificarea și completarea HG 144/2010 privind organizarea și funcționarea Ministerului Sănătății.

Centrele județene de aparatură medicală **instituții de interes județean cu activitate strategică la nivel național**, (în situații de urgență, suntem singurele organisme care intervin neconditionat).

Totodată, vă informăm, ca toate centrele județene de aparatură medicală din România funcționează în spații în baza unor hotărâri de consilii județene, municipale sau locale, date în administrare, cu titlu gratuit, în funcție de proprietarul spațiilor în care își desfășoară activitatea, drept pentru care, vă rugăm, să sprijiniți Centrul Județean de Aparatură Medicală Mehedinți pentru intrarea în legalitate, conform art. 6 din OMS 1185/2003.

Vă mulțumim !

PRESEDINTE ANCAM,

ing. Marcel POPESCU



SECRETAR ANCAM,

jr. Ileana MARCU

A handwritten signature in dark ink, likely belonging to Ileana MARCU, the Secretary of ANCAM.

DIRECTIA DE SANATATE PUBLICA
JUDETUL MEHEDINTI
NR. 293/04.04.2000

SPITALUL JUDETEAN
DR.TR.SEVERIN
NR. 3367/31.03.2000

CENTRUL JUDETEAN
JUDETUL MEHEDINTI
NR. 26/31.03.2000

PROTOCOL

Incheiat azi 31.03.2000, intre:

1. DIRECTIA DE SANATATE PUBLICA MEHEDINTI, cu sediul in str. Splai Mihai Viteazul nr.5 reprezentata prin Director Dr. TRASCA EMIL, Director Financiar Economic Ec. ROGOBETE ION, in calitate de for tutelar,
 2. SPITALUL JUDETEAN DR. TR. SEVERIN, cu sediul in str. Splai Mihai Viteazul nr.4, reprezentata prin Director Dr. JIANU CRISTIAN, Director Adj. Ec. POPA AUGUSTIN, Contabil Sef Ec. POPESCU MARGARETA, Consilier Juridic Jr. BALAMAT CAMELIA, in calitate de predator si
 3. CENTRUL JUDETEAN DE APARATURA MEDICALA MEHEDINTI, cu sediul in str. Splai Mihai Viteazul nr.4, reprezentata prin Director ing. ARDELEAN DAVID si Contabil Sef ec. BLAGNICEANU LOREDANA, in calitate de primitor.
- ATR.1 In conformitate cu O.M.S.nr.33/14.01.2000, Dispozitia nr.35/28.01.2000 a Spitalului Judetean Dr.Tr.Severin, Dispozitia nr.6/25.01.2000 a Directiei de Sanatate Publica Mehedinti, Spitalul Judetean Dr.Tr.Severin transmite dreptul de folosinta gratuita si de administrare Centrului de Aparatura Medicala Mehedinti asupra spatiilor urmatoare:

I. In cadrul Spitalului Judetean Dr. Tr. Severin

- parter -camera tehnica-sect Dializa (suprafata 18.56mp)-schita 1;
- etaj 1 -camera tehnica ATI+ELECTREONICE (suprafata 15mp)-schita 2;
- camera verificare tuburi (suprafata 4 mp)-schita 2;
- atelier (suprafata 9mp) - schita 2;

Mentiune : spatiul se va preda la data de 31.12.2000, cind expira contractul cu SC SANEX SA.

II. In cadrul Policlinicii de Copii

- camera tehnica de sterilizare (suprafata 3mp)-schita 3;

III. Imobil situat pe str. Petre Sergescu nr.2-fostul D.M.nr.15

- etaj 1 -in totalitate (suprafata 300mp)-schita 4 ;

ART.2 Transmiterea patrimoniului spre folosinta si administrare se face incepind cu data de 01.04.2000, pe baza de proces verbal. Pentru spatiile aflate in incinta Spitalului Judetean si a Policlinicii de Copii Centrul Judetean de Aparatura Medicala Mehedinti va achita lunar o cota parte reprezentind c/val cheltuielilor de intretinere calculate pansal (energie electrica, apa-canal, energie termica, salubritate) si o cota din cheltuiala lunara pentru asigurarea pazei bunurilor, suma ce se va stabili prin contract. Pentru celelalte spatii c/val cheltuielilor se va stabili de comun acord cu reprezentantii unitatilor care mai fiinteaza in acele spatii.


ART.2 Serviciile de contabilitate ale celor doua institutii vor efectua operatiunile contabile specifice.

ART.3 Orice modificare a prezentului protocol se va face cu acordul ambelor parti si avizul Directiei de Sanatate Publica Mehedinti.

Prezentul protocol s-a incheiat in 3 exemplare la sediul Spitalului Judetean si are anexate schitele



DIRECTOR ADJ. EC. FINANCIAR

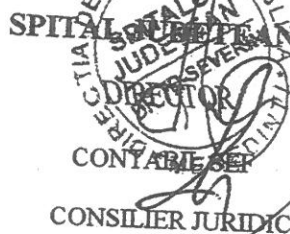

CONSILIER JURIDIC

C.J.A.M.

DIRECTOR

CONTABIL SEF



MINISTERUL FINANTELOR

CERTIFICAT DE INREGISTRARE FISCALA

CENTRUL JUDETEAN DE APARATURA MEDICALA

DROBETA-TURNU SEVERIN judet:Mehedinti cod postal :1500
SPLAI MIHAI VITEAZUL nr.5

Autorizatie: 33/14.01.2000 2/692



Codul dvs. de înregistrare fiscală este:

Emitent - Director general

Semnătura

12623720

Data emiterii: 02-02-2000

Data emiterii documentului 03-02-2000



MFP

ROMÂNIA

MINISTERUL FINANTELOR PUBLICE
CERTIFICAT DE ÎNREGISTRARE FISCALĂ

MFP

CENTRUL JUDETEAN DE APARATURA MEDICALA

Mun.Drobeta-Turnu Severin cod postal: 1500

Str Petre Sergescu nr.2

Autorizatie: ORDIN 33/14.01.2000; 30-1/22298

Emitent

Director (general)

Semnătura

Cod 14.13.00



Codul de înregistrare fiscală (C.I.F.): R 12623720


Data atribuirii (C.I.F.): 02-02-2000

Plătitor de TVA din data de: 13-12-2002

Data emiterii: 17-12-2002

CENTRUL JUDETEAN DE APARATURA MEDICALA MEHEDINTI

SCHITA UNITATII

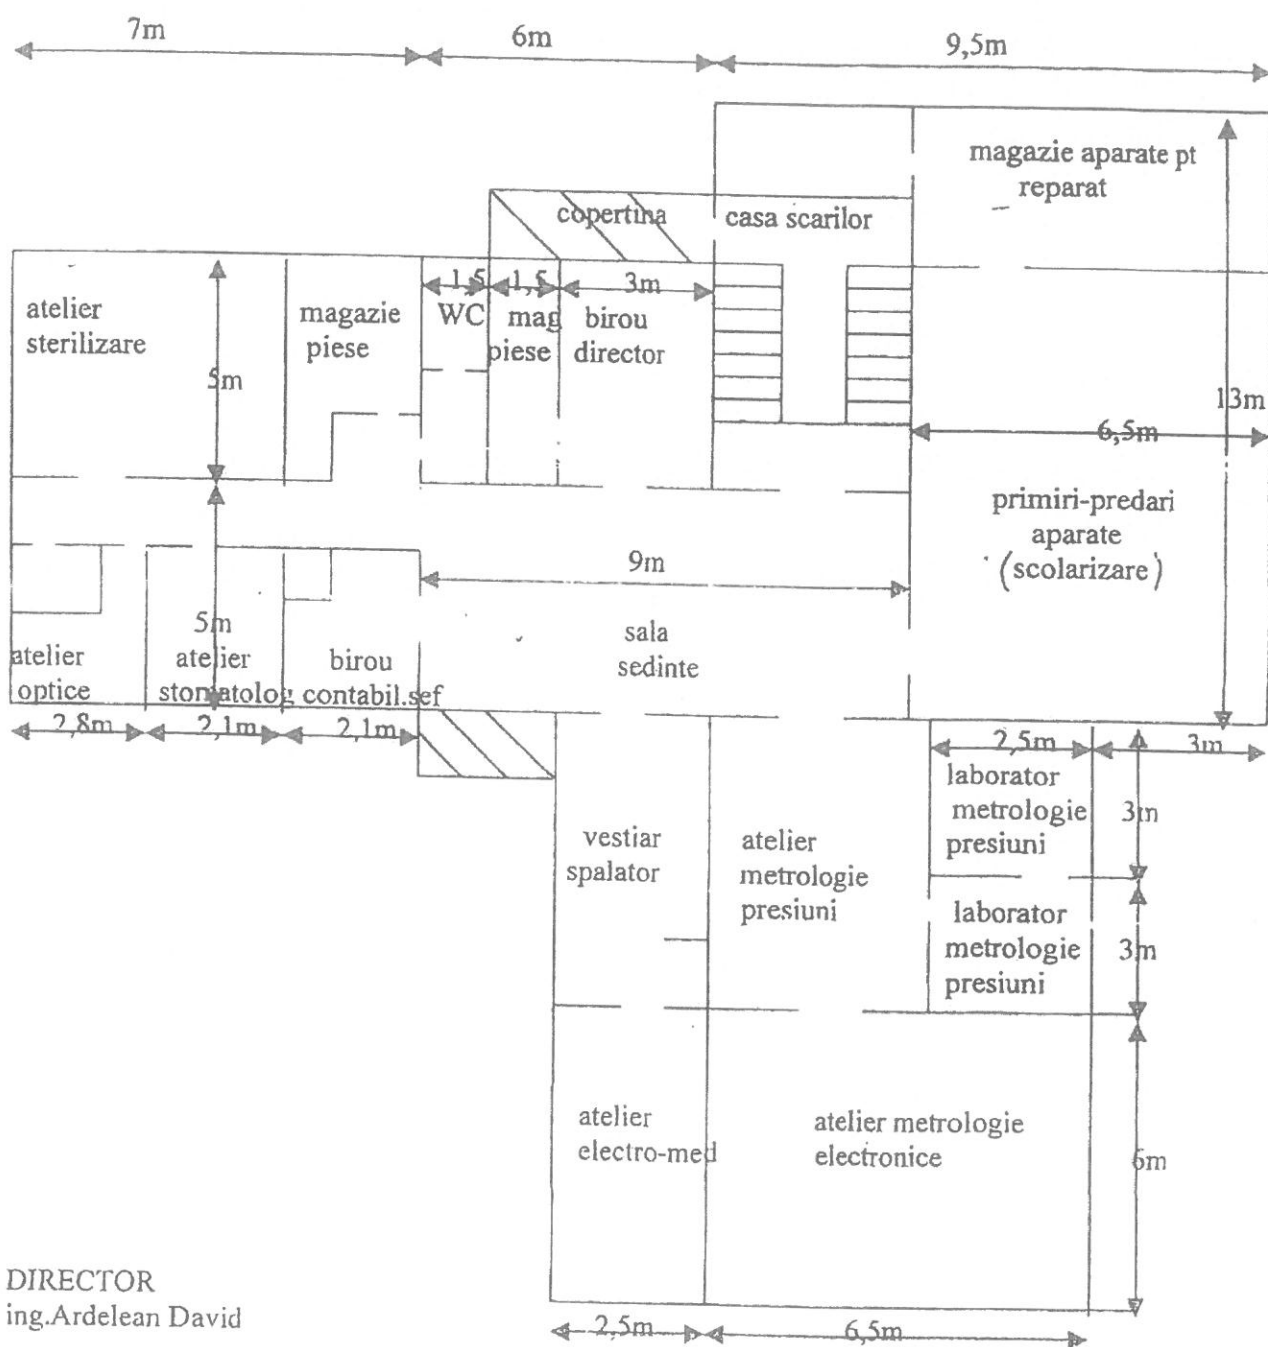

DIRECTOR
ing.Ardelean David



Oficiul de Cadastru și Publicitate Imobiliară MEHEDINTI
Biroul de Cadastru și Publicitate Imobiliară Drobeta-Turnu Severin

EXTRAS DE CARTE FUNCİARĂ PENTRU INFORMARE

Carte Funciară Nr. 61836 Drobeta-Turnu Severin

Nr. cerere 15726
Ziua 24
Luna 04
Anul 2024

Cod verificare
100166668809



A. Partea I. Descrierea imobilului

TEREN Intravilan

Nr. CF vechi: 31-SPECIALA
Nr. cadastral vechi: 6359

Adresa: Loc. Drobeta-Turnu Severin, Str PETRE SERGESCU, Nr. 3A, Jud. Mehedinti

Nr. Crt	Nr. cadastral Nr. topografic	Suprafața* (mp)	Observații / Referințe
A1	61836	1.553	

Construcții

Crt	Nr. cadastral Nr. topografic	Adresa	Observații / Referințe
A1.1	61836-C1	Loc. Drobeta-Turnu Severin, Str PETRE SERGESCU, Nr. 3A, Jud. Mehedinti	S. construita la sol: 347 mp; IMOBILUL ESTE COMPUS DIN: LA PARTER : CABINETE MEDICALE, BISERICA SI FRIZERIE LA ETAJ : CENTRU APARATURA MEDICALA

B. Partea II. Proprietari și acte

Înscrieri privitoare la dreptul de proprietate și alte drepturi reale			Referințe
7655 / 04/06/2007			
Hotarare nr. 40, din 08/10/2004 emis de CONSILIUL LOCAL DR. TR. SEVERIN (HCL NR. 103/28.07.2005; OG NR. 124/1998 si OG 70/2002);			
B1	Intabulare, drept de PROPRIETATE cu titlu domeniul privat, dobandit prin Lege, cota actuala 1/1 1) MUNICIPIUL DR. TR. SEVERIN OBSERVATII: (provenita din conversia CF 31-SPECIALA)		A1, A1.1
27353 / 17/08/2015			
Act Notarial nr. 1607, din 03/09/2015 emis de BIN Cosmin Alexandru Serban;			
B2	se noteaza actualizare informatii tehnice cu privire la partea I a cartii funciare in sensul repositionarii imobilului, modificarii formei si modificarii suprafetei din 1683 mp in 1553 mp		A1, A1.1


C. Partea III. SARCINI .

Înscrieri privind dezmembrămintele dreptului de proprietate, drepturi reale de garanție și sarcini		Referințe
NU SUNT		

Teren

Nr cadastral	Suprafața (mp)*	Observații / Referințe
61836	1.553	

* Suprafața este determinată în planul de proiecție Stereo 70.

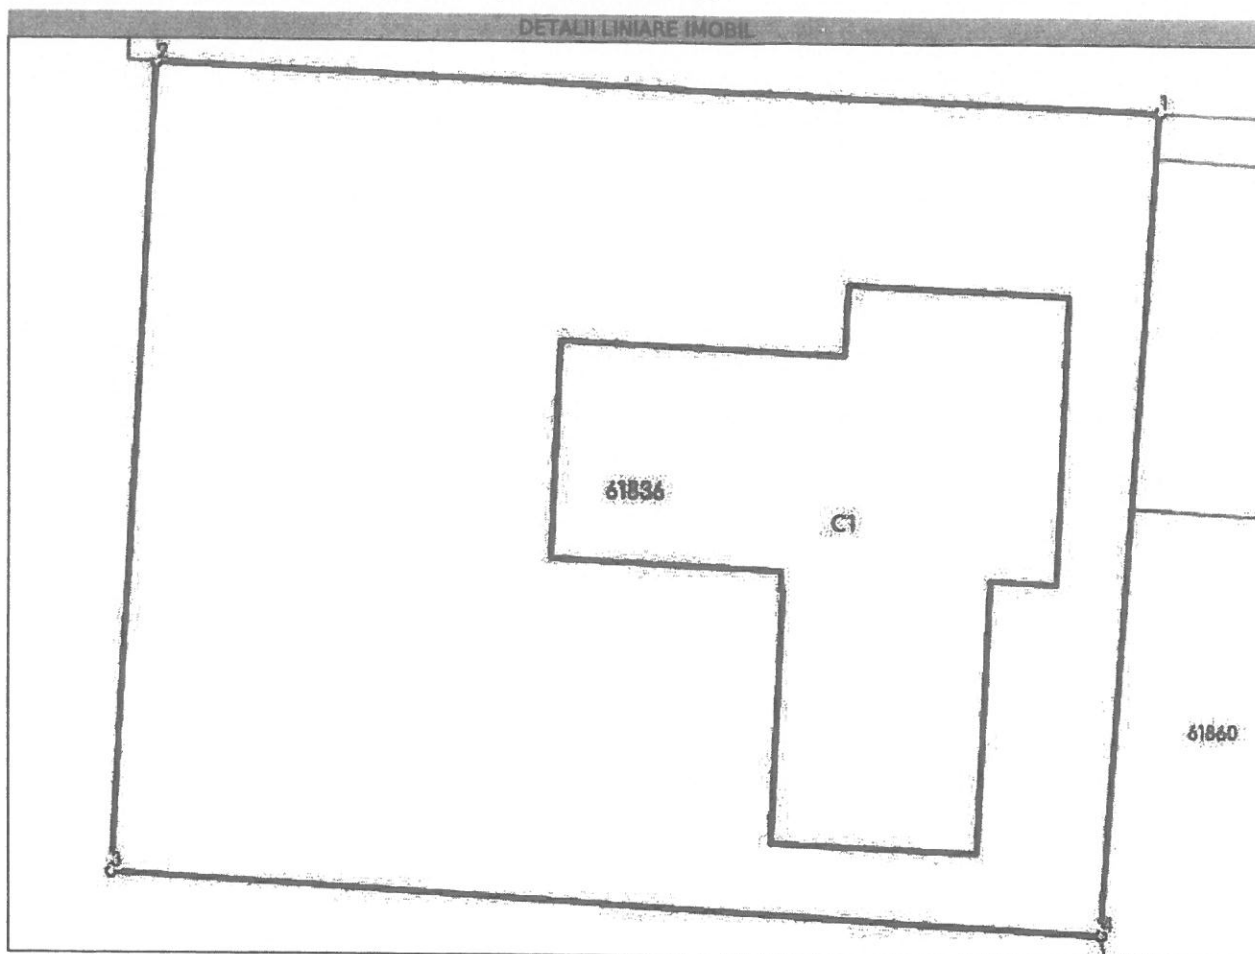

Date referitoare la teren

Nr Crt	Categorie folosință	Intra vilan	Suprafața (mp)	Tarla	Parcelă	Nr. topo	Observații / Referințe
1	curți constructii	DA	1.553	-	-	-	

Date referitoare la construcții

Crt	Număr	Destinație construcție	Supraf. (mp)	Situație juridică	Observații / Referințe
A1.1	61836-C1	construcții administrative și social culturale	347	Cu acte	S. construită la sol: 347 mp; IMOBILUL ESTE COMPUS DIN: LA PARTER : CABINETE MEDICALE, BISERICA SI FRIZERIE LA ETAJ : CENTRU APARATURA MEDICALA

Lungime Segmente

1) Valorile lungimilor segmentelor sunt obținute din proiecție în plan.

Punct început	Punct sfârșit	Lungime segment (m)
1	2	43.988
2	3	35.243

Punct început	Punct sfârșit	Lungime segment (** (m))
3	4	43.429
4	1	35.848

** Lungimile segmentelor sunt determinate în planul de proiecție Stereo 70 și sunt rotunjite la 1 milimetru.
 *** Distanța dintre puncte este formată din segmente cumulate ce sunt mai mici decât valoarea 1 milimetru.

Extrasul de carte funciară generat prin sistemul informatic integrat al ANCPI conține informațiile din cartea funciară active la data generării. Acesta este valabil în condițiile prevăzute de art. 7 din Legea nr. 455/2001, coroborat cu art. 3 din O.U.G. nr. 41/2016, exclusiv în mediul electronic, pentru activități și procese administrative prevăzute de legislația în vigoare. Valabilitatea poate fi extinsă și în forma fizică a documentului, fără semnătură olografă, cu acceptul expres sau procedural al instituției publice ori entității care a solicitat prezentarea acestui extras.
 Verificarea corectitudinii și realității informațiilor conținute de document se poate face la adresa www.ancpi.ro/verificare, folosind codul de verificare online disponibil în antet. Codul de verificare este valabil 30 de zile calendaristice de la momentul generării documentului.

Data și ora generării,
 24/04/2024, 13:00


BUȚĂ MARINA VALENTINA
 REFERENT

RELEVU C1-ETAJ 1

Scara 1 : 100

Nr. cadastral	Suprafata măsurată	Adresa imobilului
6359	1.683 mp	Strada Petre Sergescu, numărul 3A, Drobeta Turnu Severin, Județul Mehedinți

Carte Funciara Nr.	6359-C1-U7	UAT	Drobeta Turnu Severin
--------------------	------------	-----	-----------------------

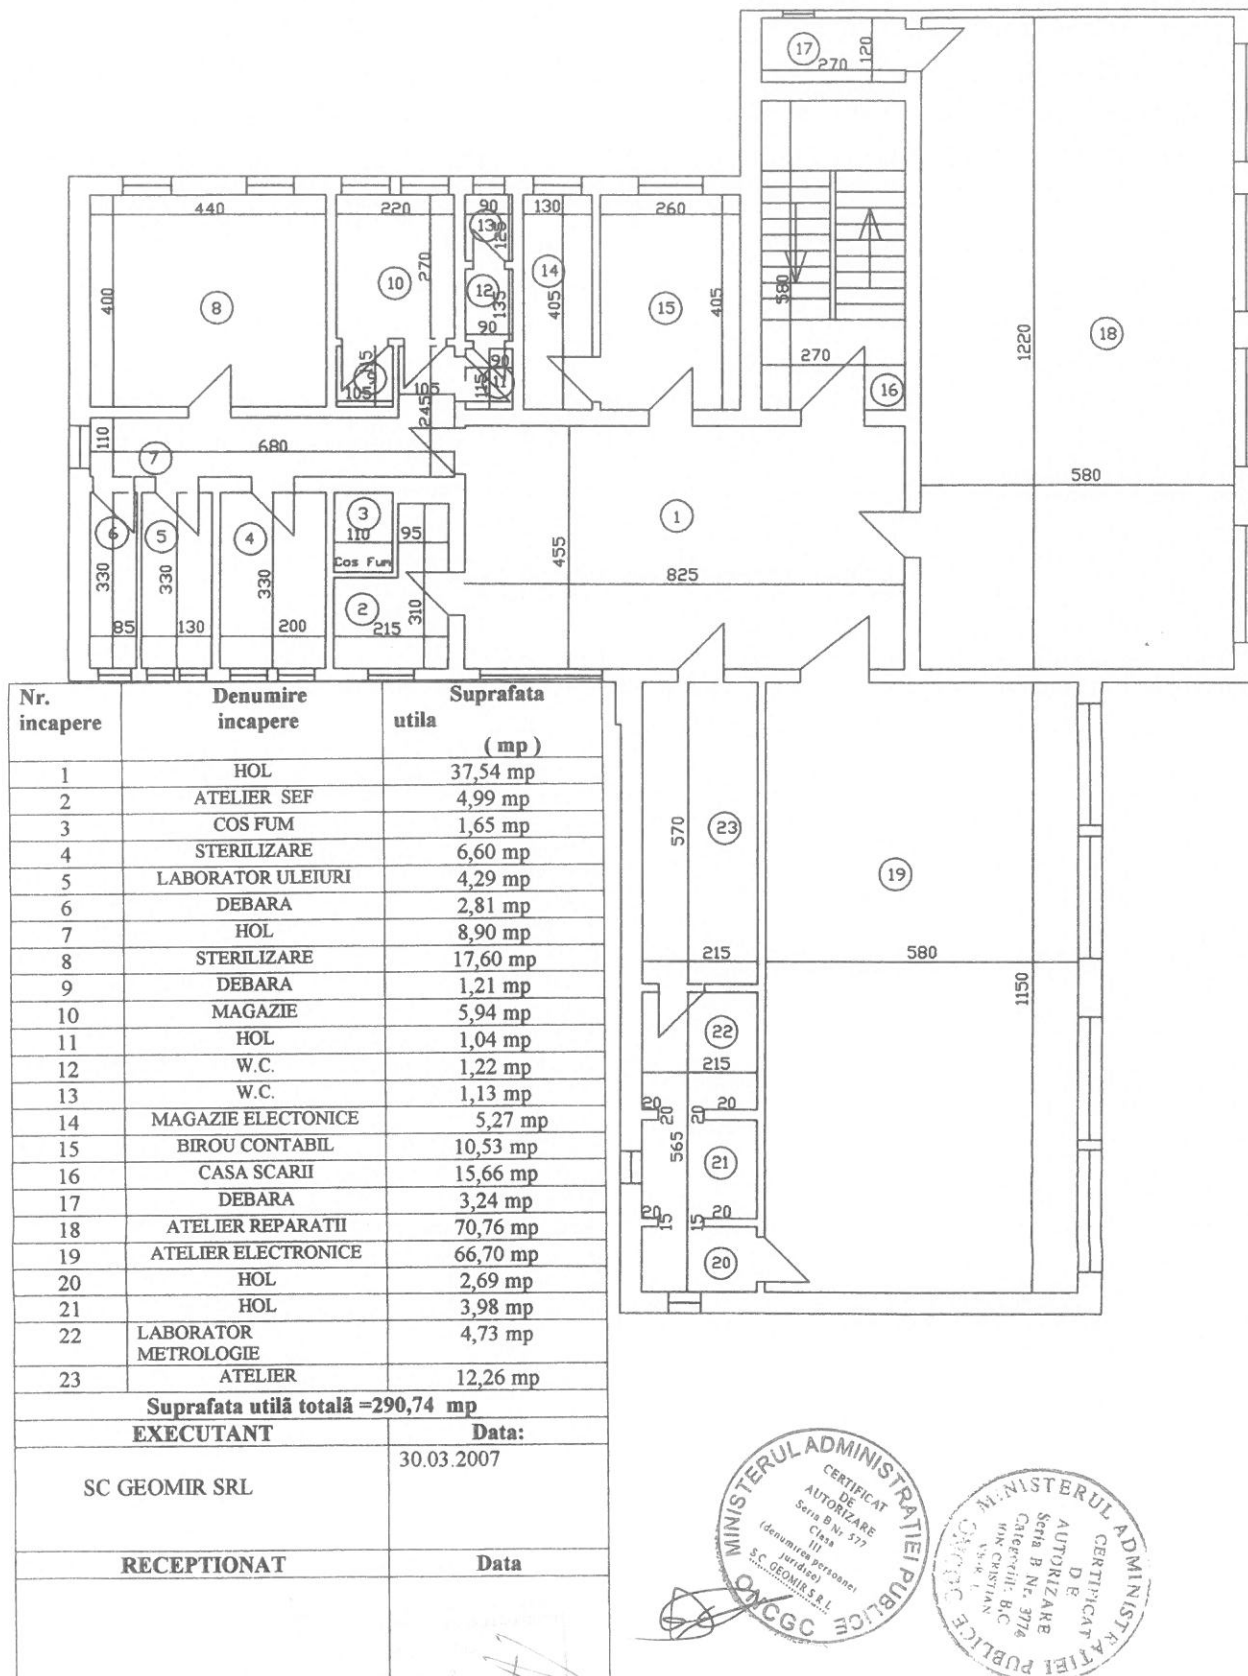


16882/16/10/2007

RELEVEU C1- PARTER – Casa scării pentru Centru aparatură medicală
Scara 1 : 100

Nr. cadastral	Suprafața măsurată	Adresa imobilului
6359	1.683 mp	Strada Petre Sergescu, numărul 3A, Dr.Tr.Severin, Jud. Mehedinți

Cod unitate individuală	6359-C1-U5	CF individuală	
-------------------------	------------	----------------	--

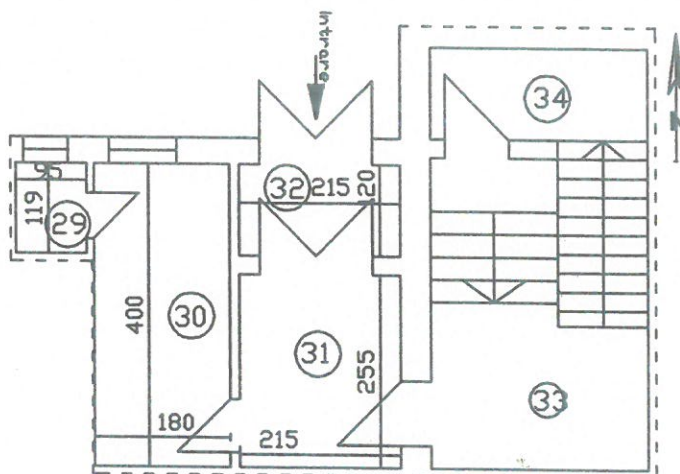

Nr. incapere	Denumire incapere	Suprafata utila (mp)
29	GRUP SANITAR	1,13 mp
30	MAGAZIE	7,20 mp
31	HOL ACCES ETAJ	5,48 mp
32	HOL ACCES ETAJ	2,58 mp
33	CASA SCARII	11,89 mp
34	Magazie sub casa scarii	3,48 mp
Suprafata utilă totală = 31,76 mp		
EXECUTANT		Data:
SC GEOMIR SRL		30.03.2007
RECEPTIONAT		Data



Oficiul de Cadastru și Publicitate Imobiliară
BIRGERU DARD
 SUBSIECȚIA


16882/161102007

17

PLAN DE AMPLASAMENT SI DELIMITARE A BUNULUI IMOBIL

SCARA 1:500

Nr. Cadastral	Suprafata masurata	Adresa imobilului
6359	1553 mp	Intravilan, Mun.Dr.Tr.Severin, Str.Petre Sergescu Nr.3A, Jud.Mehedinti
Cartea Funciara nr.	61836	UAT
		Dr.Tr.Severin

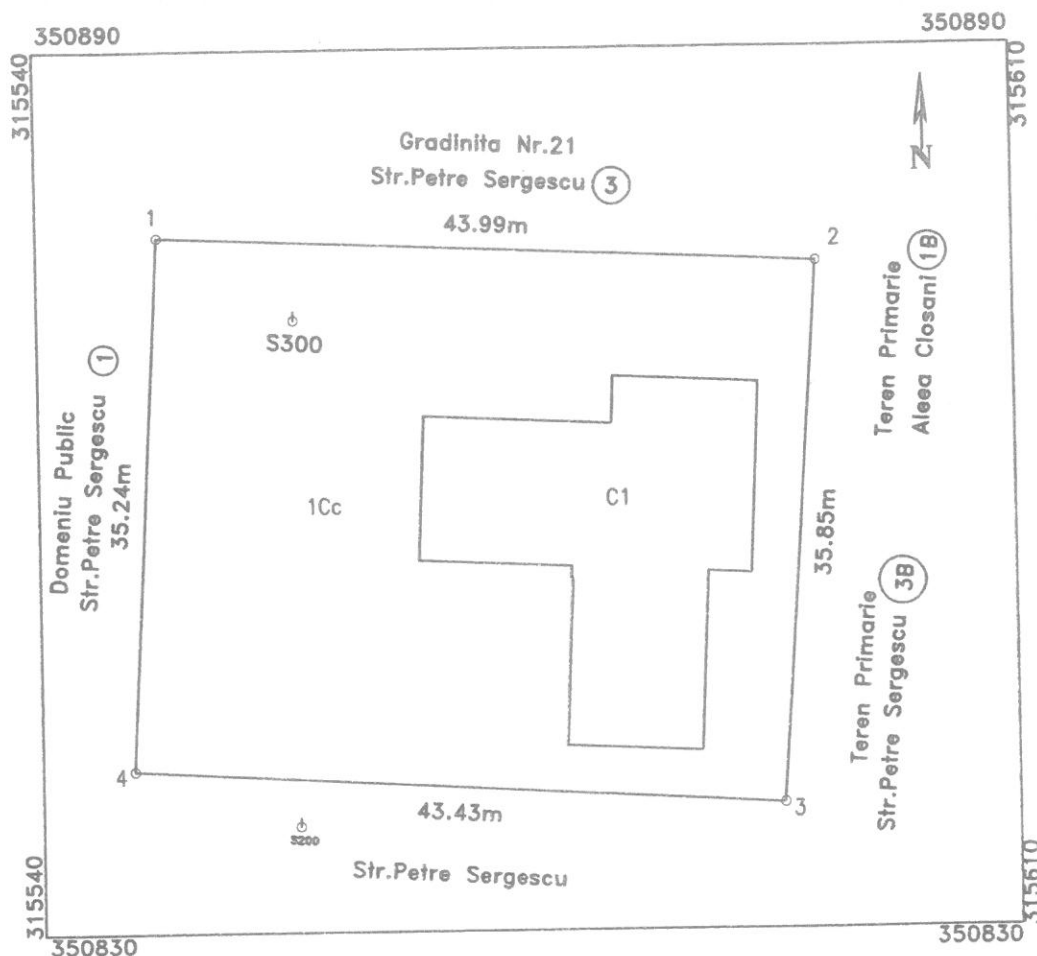

A. Date referitoare la teren

Nr. parcela	Categoria de folosinta	Suprafata (mp)	Mentiuni
1	Cc	1553	Imobilul este imprejmuit la N si V.- Intravilan
	Total:	1553	

B. Date referitoare la constructii

Cod constr.	Destinatia	Suprafata construita la sol (mp)	Mentiuni
C1	CAS	347	Supr. Constr.Desf = 695 mp (Condominiu - Cabinete Medicale+biserica+Frizerie+Centru Aparatura Medicala)
	Total:	347	

Suprafata totala masurata = 1553 mp
Suprafata din acte = 1683 mp

Executant:
Ing.Stoica Alin

Confirm executarea masuratorilor la teren, corectitudinea intocmirii documentatiei cadastrale si corespondenta acesteia cu realitatea din teren.

Inspector

Confirm introducerea imobilului in baza de date intravilan si atribuirea

numarului cadastral
Oficiul de Cadastru si Publicitate Imobiliară Mehedinți
TUDOR MARIUS
CONSILIER CADASTRU

