



PLAN DE AMPLASAMENT SI DELIMITARE A IMOBILULUI
CU PROPUNEREA DE DEZMEMBRARE IN 2 LOTURI

Scara 1:500


CARTE FUNCARA NR.	72302	SUPRAFATA MASURATA	ADRESA IMOBILULUI: ORAS FIENI, ALEEA TEILOR, NR. 5
NR. CADASTRAL	72302	1543 mp	Intravilan UAT FIENI

Suprafata totala masurata a imobilului = 1543 mp;	Inspector
Executant, SC ALMARICAD RUBIN SRL	Confirm introducerea imobilului in baza de date integrata si atribuirea numarului cadastral
Confirm executarea masuratorilor la teren, corectitudinea intocmirii documentatiei cadastrale si corespondenta acesteia cu realitatea din teren	

SEPTEMBRIE 2021


Situatia actuala (inainte de dezmembrare)			Descriere imobil
Nr. cad.	Supraf. (mp)	Cat. fol.	
72302	1543	CC - TDI	N - SC CARPATCEMENT HOLDING SA (DISPENSAR UMAN) - 37.61 m,
Total	1543		N - IE 71701 - 15.40 m, E - ALEEA TEILOR - 10.75 m, S - ALEEA TEILOR - 24.47 m, V - T.A.P. FIENI - 51.23 m.

IE 71836

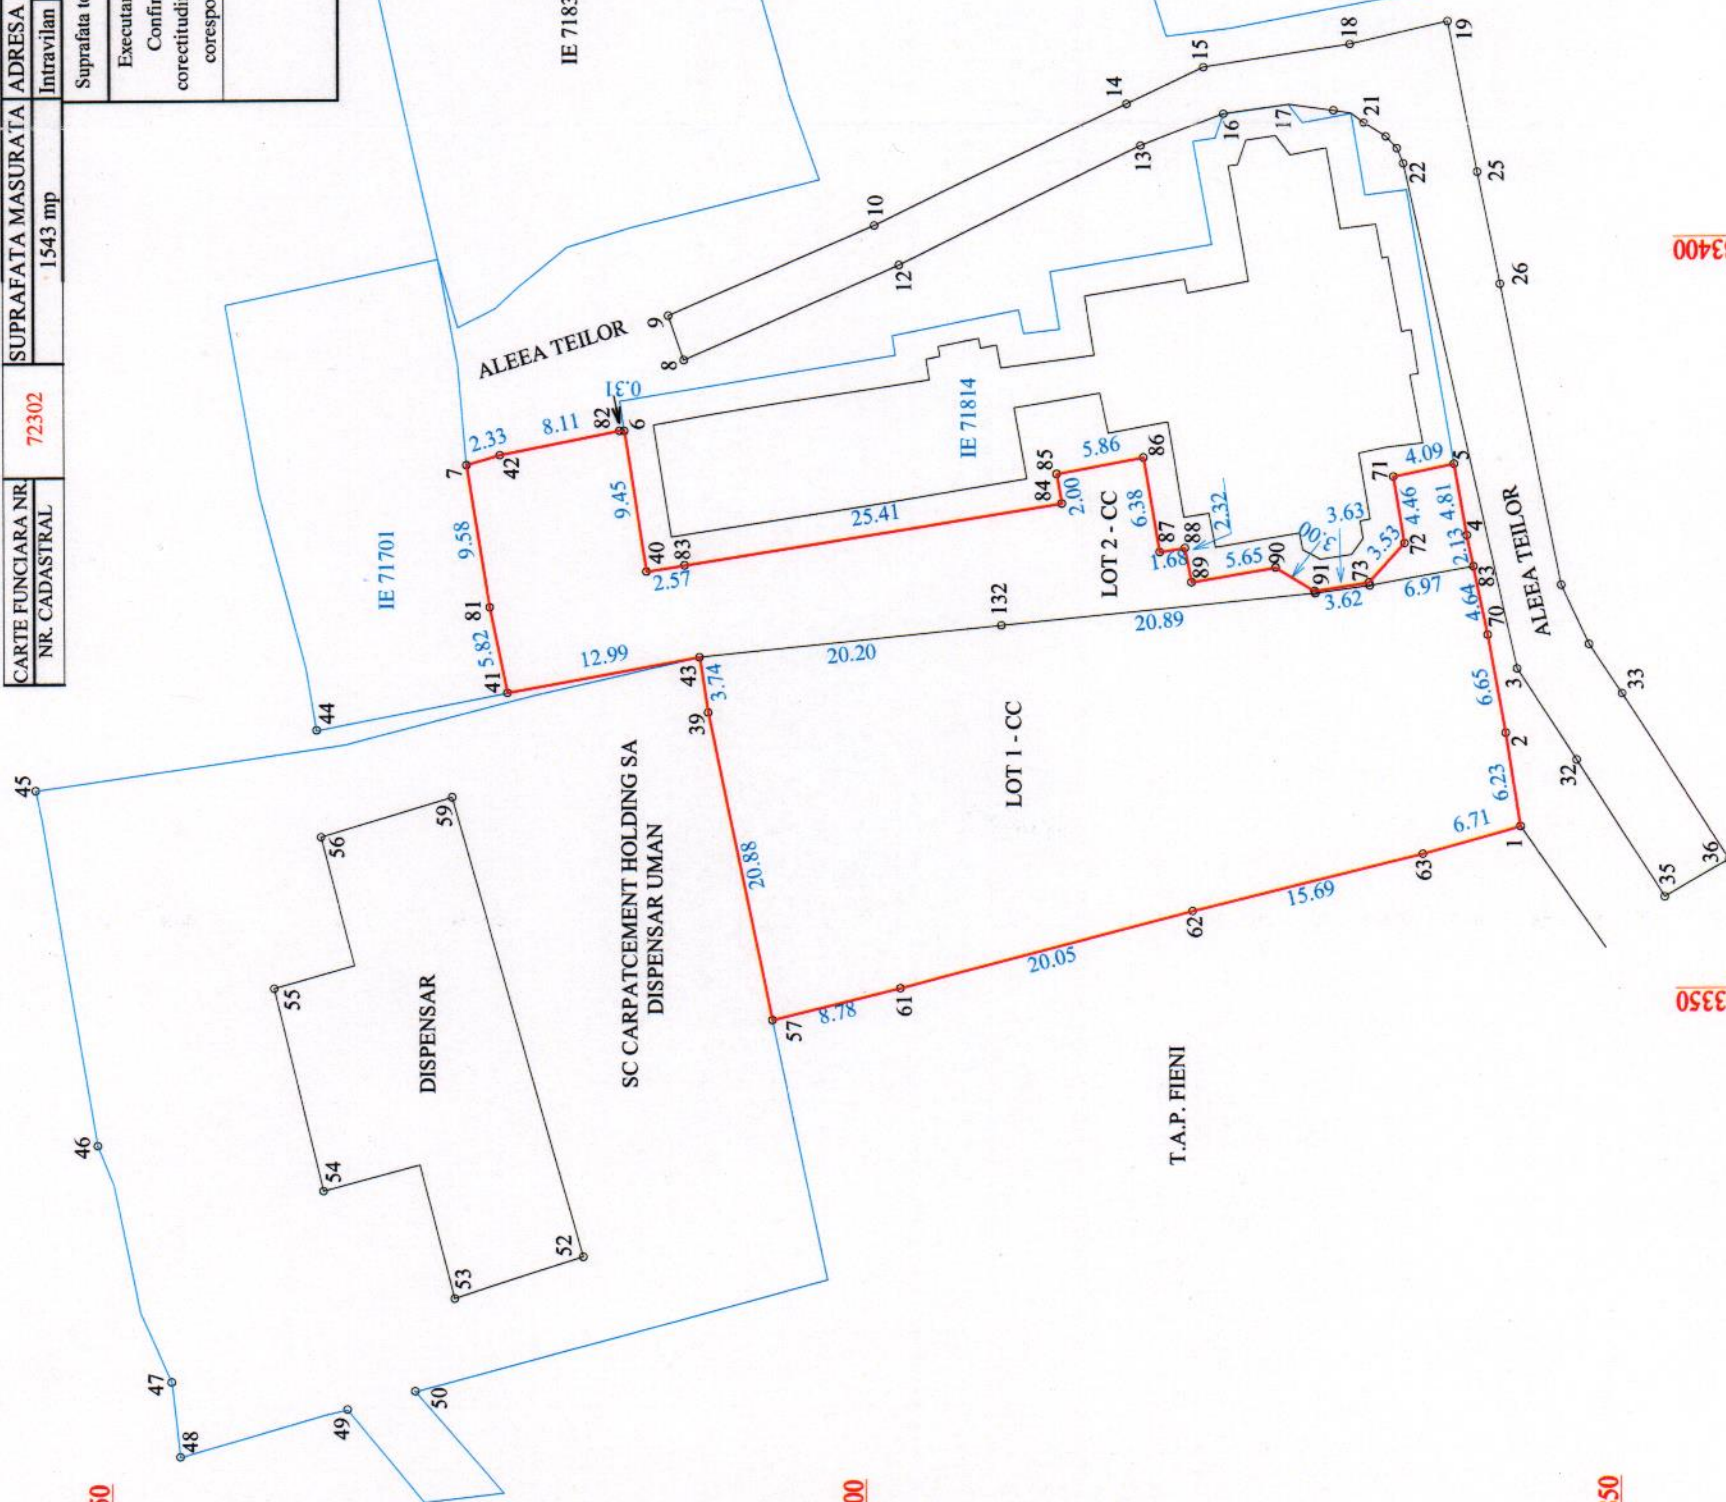

403900

403900

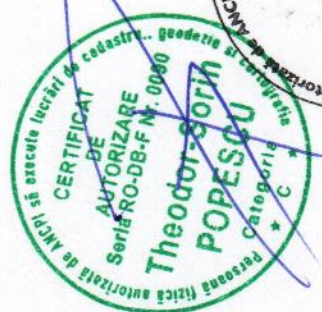

Situatia viitoare (dupa dezmembrare)			Descriere imobil
Nr. cad.	Supraf. (mp)	Cat. fol.	
72307	1075	CC - TDI	N - SC CARPATCEMENT HOLDING SA (DISPENSAR UMAN) - 24.62 m, E - LOT 2 - 51.68 m, S - ALEEA TEILOR - 17.52 m, V - T.A.P. FIENI - 51.23 m.
TOTAL	1075		
72308	468	CC - TDI	N - IE 71701 - 15.40 m, E - ALEEA TEILOR - 10.75 m, S - ALEEA TEILOR - 80.03 m, V - LOT 1 - 51.68 m.
TOTAL	468		
TOTAL	1543		

403850

403850

Oficiul de cadastru si cartografiere
Nume si prenume: FOIANU CONSTANTIN
Funcția - Inginer geod. I.A.

533450

533400

533350

SC ALMARICAD RUBIN SRL, RO-B-J-1314-21-216-P