

HOTĂRÂREA

privind aprobarea documentației pentru REACTUALIZARE PLAN URBANISTIC ZONAL APROBAT CU
H.C.L. nr. 87 din 31.07.2025 PENTRU CONSTRUIRE HALE DE DEPOZITARE situat în Comuna
Florești, Sat Luna de Sus – DN1/E60 Km

CONSILIUL LOCAL AL COMUNEI FLOREȘTI, JUDEȚUL CLUJ, întrunit în ședința ordinară din
27 noiembrie 2025,

Luând în discuție proiectul de hotărâre privind aprobarea documentației pentru REACTUALIZARE
PLAN URBANISTIC ZONAL APROBAT CU H.C.L. nr. 87 din 31.07.2025 PENTRU CONSTRUIRE HALE
DE DEPOZITARE situat în Comuna Florești, Sat Luna de Sus – DN1/E60 Km, imobile înscrise în Cartea
Funciară Florești Nr. 77114, 86277, 86499 având beneficiari societatea STEFALUK INVEST S.R.L., inițiat
de către Bogdan-Nicolae Pivariu, în calitate de primar al Comunei Florești,

Având în vedere prevederile Legii nr. 350/2001, privind amenajarea teritoriului și urbanismul cu
modificările și completările ulterioare, Planul Urbanistic General și Regulamentul Local de Urbanism,

Examinând referatul nr. 83755 din 20.11.2025 întocmit de Bogdan-Nicolae Pivariu, primar al Comunei
Florești, raportul de specialitate nr. 83608 din 19.11.2025, raportul privind informarea și consultarea
publicului nr. 83607 din 19.11.2025, precum și avizul favorabil al comisiei de specialitate,

În temeiul art. 129 și art. 139 din O.U.G. nr. 57/2019 privind Codul administrativ,

HOTĂRĂȘTE:

Art. 1. Se aprobă documentația pentru REACTUALIZARE PLAN URBANISTIC ZONAL
APROBAT CU H.C.L. nr. 87 din 31.07.2025 PENTRU CONSTRUIRE HALE DE DEPOZITARE situat în
Comuna Florești, Sat Luna de Sus – DN1/E60 Km, imobile identificate cu numerele CAD 77114, 86277,
86499, 68705 având beneficiari societatea STEFALUK INVEST S.R.L. și pe MIHĂLȚAN COSMIN
FLORIN.

Art. 2. Se stabilește perioada de valabilitate de 2 ani de la data aprobării hotărârii.

Art. 3. Cu ducerea la îndeplinire a prezentei hotărâri se încredințează Compartimentul Urbanism din
cadrul Primăriei Comunei Florești.

Art. 4. Prezenta hotărâre se comunică prin intermediul secretarului general al comunei Florești, în
termenul prevăzut de lege, Primarul Comunei Florești, Prefectului Județului Cluj, Compartimentului
Urbanism și se aduce la cunoștință publică prin afișarea la sediul primăriei, precum și pe pagina de internet
www.floresticluj.ro.



Nr. 144 din 27 noiembrie 2025

TOTAL CONSILIERI 21
Prezenți 19
Voturi pentru 17
abținere 2



Președinte de ședință,
Irimieș Viorel

Contrasemnează secretar general,
Orza Alin Răzvan

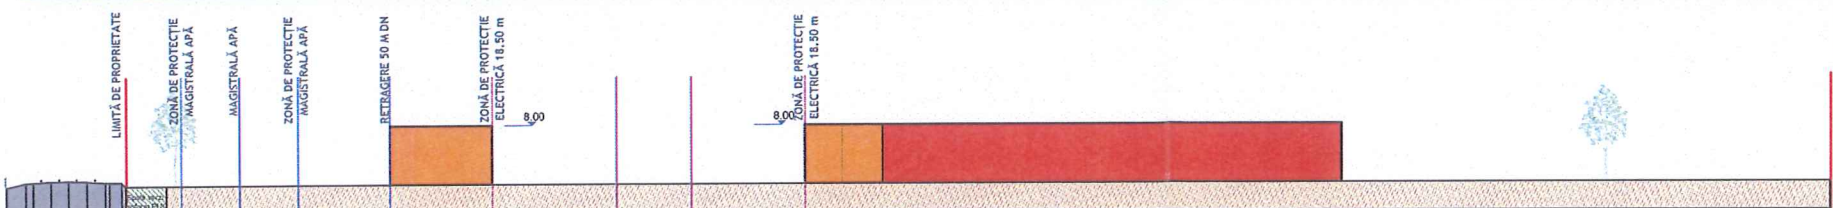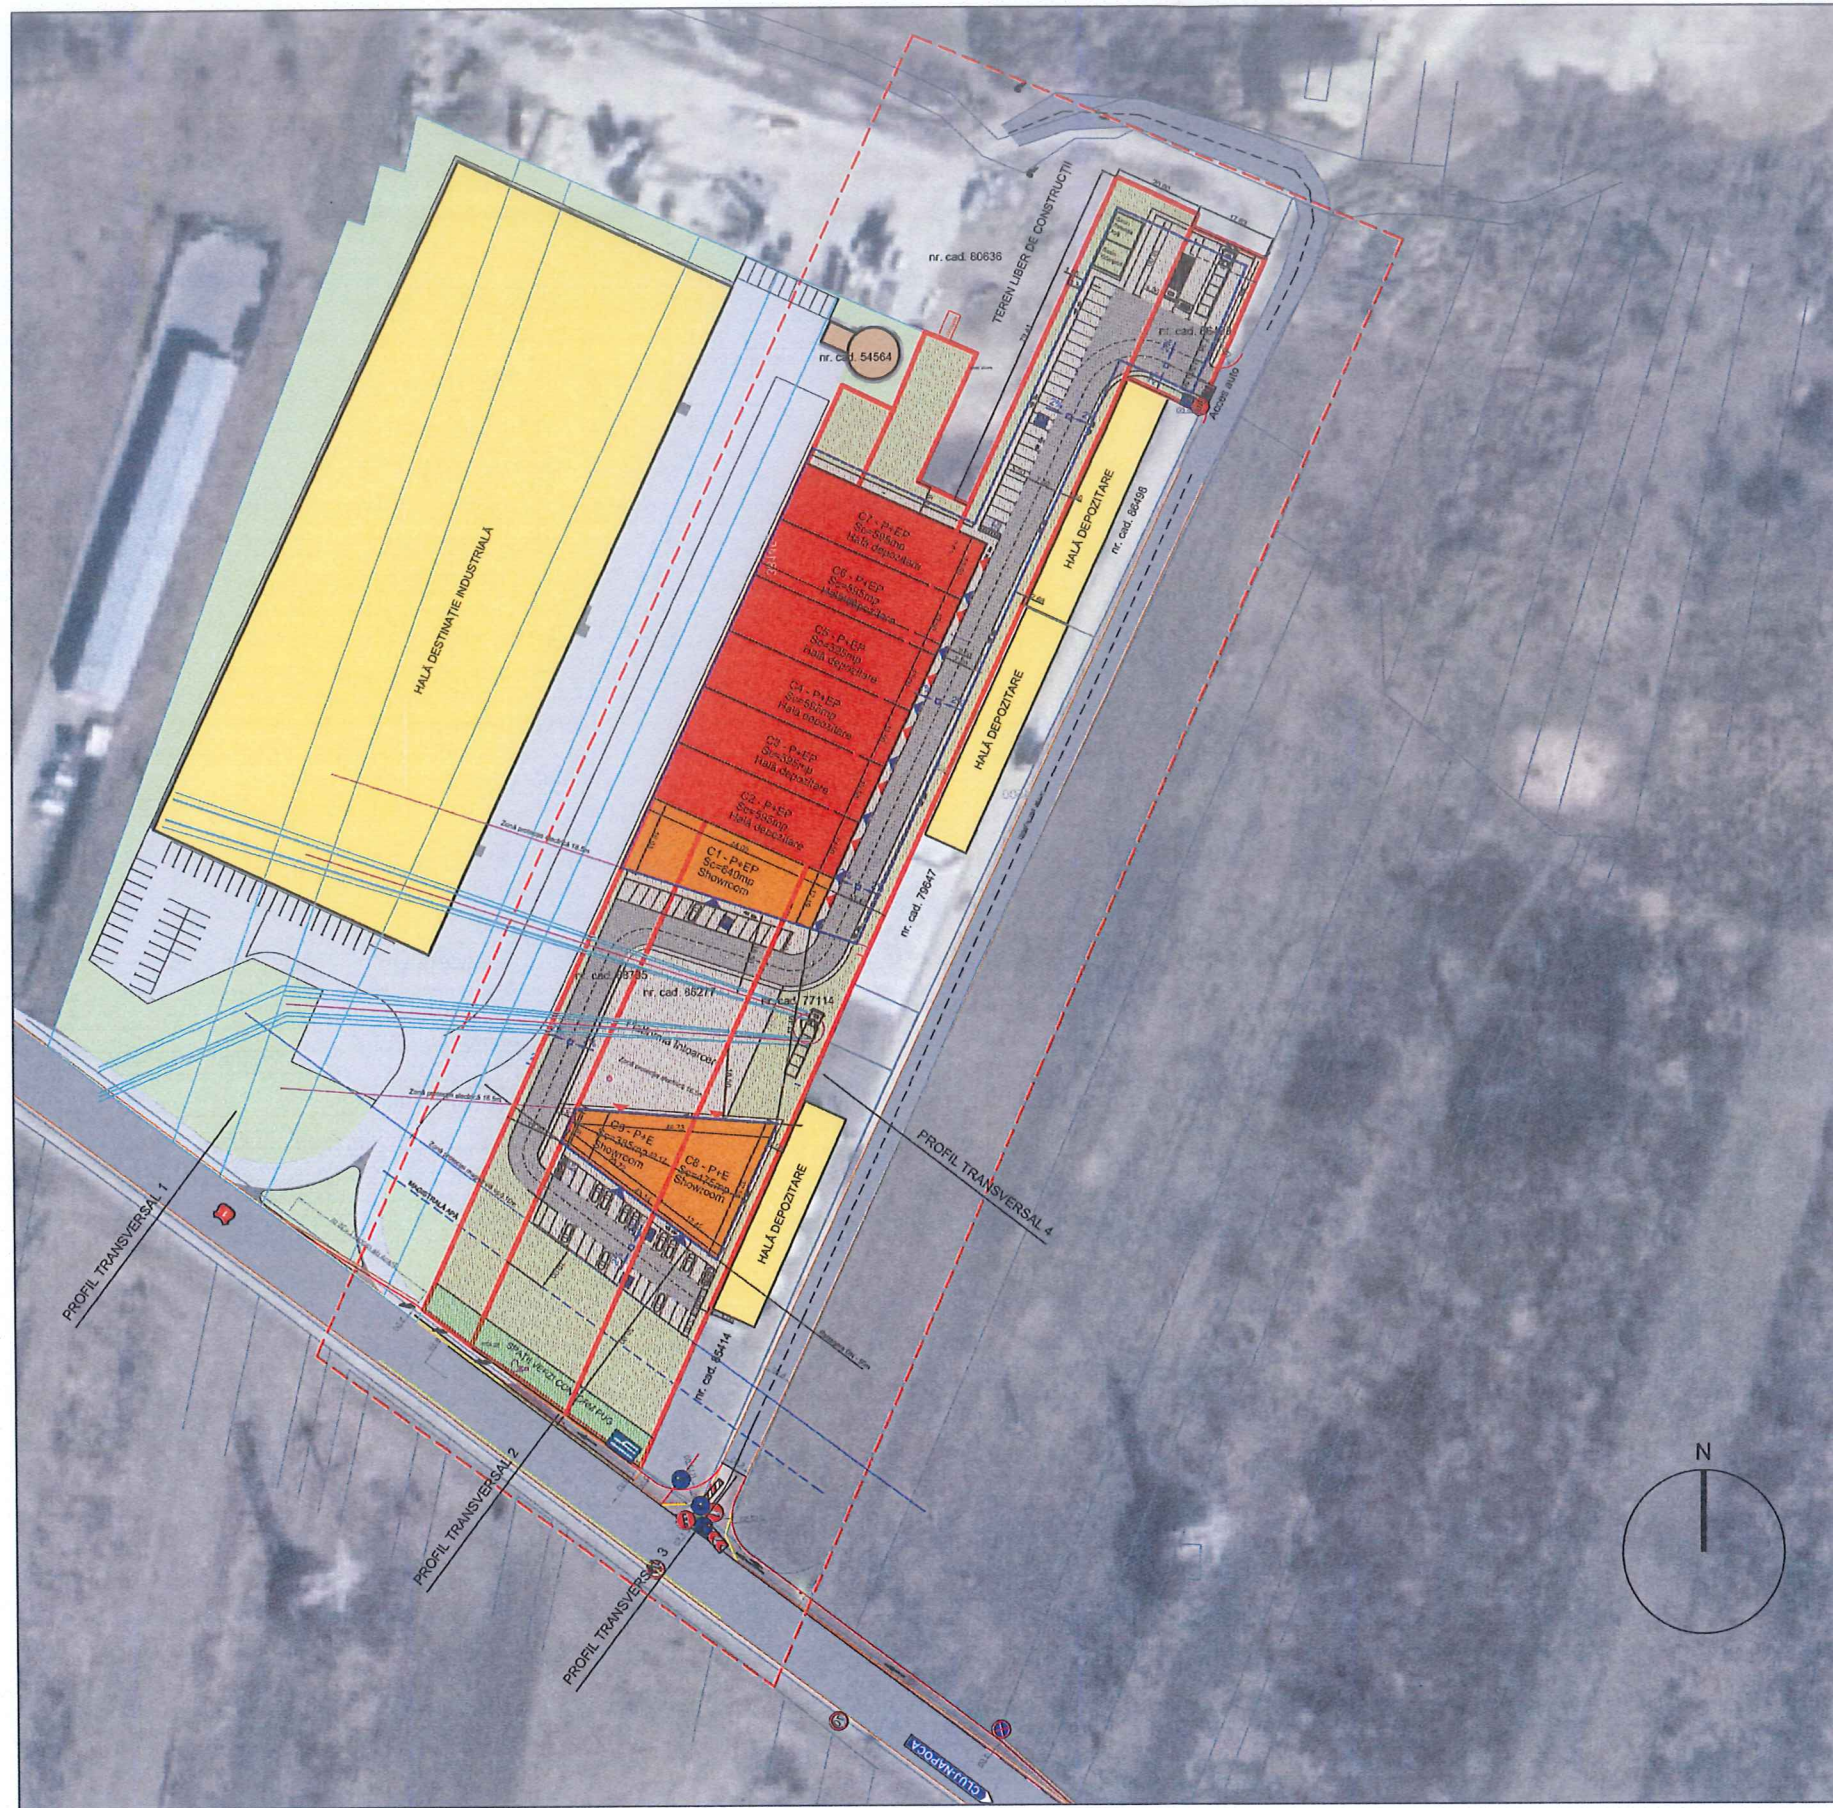


Anexa la HCL nr. 144 / 14.07.2024

LEGENDA:

- Limita zonei studiate
- Limita de proprietate teren studiat
- Limita zonă constructibilă
- Construcții propuse - Showroom/Bifouri - clasa D
- Construcții propuse - Hală depozitare - clasa C
- Construcții existente
- Carosabil
- Circulații pietonale
- Spatii verzi
- Zonă spații verzi conform PUG
- Zonă UID
- Ax drum
- Acces auto pe parcelă
- Acces auto hale
- Acces pietonal

INDICI URBANISTICI			
S LOT 1 - NR. CAD 77114 = 6000.0 mp	SUPRAFAȚĂ TOTALĂ = 15232.7 mp		
S LOT 2 - NR. CAD. 86277 = 5700.0 mp			
S LOT 3 - NR. CAD. 86499 = 652.7 mp			
S LOT 4 - NR. CAD 68705 = 2880.0 mp			
REGIM DE ÎNĂLȚIME	EXISTENT	PROPOS	MAXIM PROPOS
SUPRAFAȚĂ CONSTRUITĂ	0.00 mp	5070.0 mp	6775.0 mp
P.O.T.	0.00%	33.3%	44.5%
SUPRAFAȚĂ DESFAȘURATĂ	-	5788.4	7311.7 mp
C.U.T.	0.00	0.38	0.48
NR. LOCURI DE PARCARE AUTO	0	66	66
NR. LOCURI DE PARCARE TIR	0	6	6

BILANȚ TERITORIAL			
	EXISTENT		PROPOS
SUPRAFAȚĂ CONSTRUITĂ	0.00 mp	0.00%	6775.0 mp 44.5%
CIRCULAȚII PIETONALE/PARCĂRI	0.00 mp	0.00%	2315.0 mp 15.2%
CIRCULAȚII AUTO	0.00 mp	0.00%	2520.0 mp 16.5%
SPATII VERZI	15232.7 mp	100.0%	3622.7 mp 23.8%

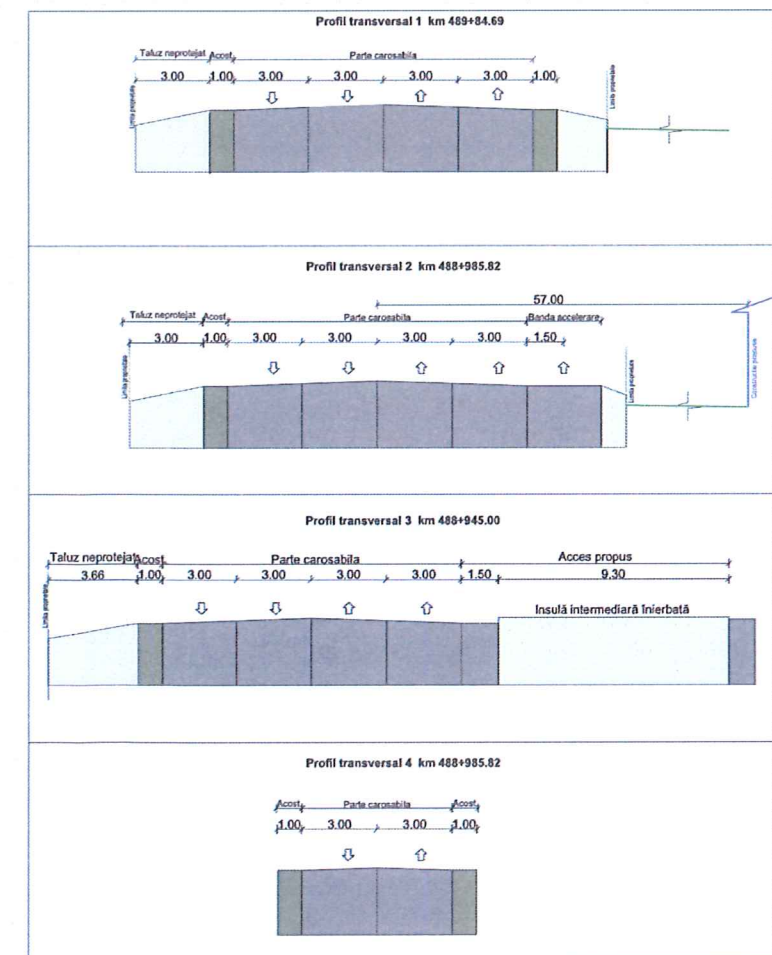



P499			
St. Pnt.	Coordonate pnt.de sursa		lungimi latituri S (1,1-1)
	X [m]	Y [m]	
1	534655.210	581538.150	36.377
2	534585.800	581563.747	7.259
3	534588.795	581557.152	10.302
4	534550.353	581548.017	0.397
5	534593.323	581527.408	36.721
6	534476.472	581522.080	17.634
S=652.73mp R=108.64cm			