


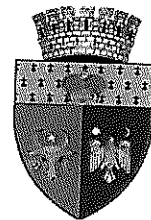

**ROMÂNIA  
JUDEȚUL VRANCEA  
CONSILIUL LOCAL  
AL MUNICIPIULUI FOCȘANI**



**HOTĂRÂRE**

**privind, aprobarea documentației cadastrale pentru imobilul identificat cadastral cu numărul 65689, în suprafață de 4125 mp, situat în Focșani, T 109, Parcelele 5735, 5736, 5737, 5738, 5739, 5742, 5743, 5744, 5745, 5746, 5749, 5750, 5752, 5754, 5755, 5756, 5757, 5759, 5760, ce aparține domeniului privat al Municipiului Focșani**

Consiliul local al Municipiului Focșani, județul Vrancea, întrunit în ședință ordinară:

- analizând Proiectul de hotărâre inițiat de Primarul Municipiului Focșani Cristi Valentin Misăilă privind aprobarea documentației cadastrale pentru imobilul identificat cadastral cu numărul 65689, în suprafață de 4125 mp., situat în Focșani, T 109, Parcelele 5735, 5736, 5737, 5738, 5739, 5742, 5743, 5744, 5745, 5746, 5749, 5750, 5752, 5754, 5755, 5756, 5757, 5759, 5760, ce aparține domeniului privat al Municipiului Focșani, Referatul de aprobare nr.79298/21.08.2019, Raportul Serviciului administrarea domeniului public și privat, publicitate înregistrat la nr.79402/21.08.2019 ;
- văzând avizul favorabil al comisiei de urbanism și agricultură;
- văzând Referatul de admitere nr.51511/10.07.2019 emis de Oficiul de Cadastru și Publicitate Imobiliară Vrancea;
- având în vedere prevederile art.879 alin.(2) și art.880 alin.(1) din Noul Cod Civil, precum și ale art. 132 alin. (1), art. 133 alin.(1), art. 134 alin. (1) și art. 135 alin.(1) lit. "a" din Ordinul nr. 700/2014 din 9 iulie 2014, privind aprobarea Regulamentului de avizare, recepție și înscriere în evidențele de cadastru și carte funciară ;
- în conformitate cu prevederile art.129 alin. (2) lit."c" și alin. (6) lit. "c", și în temeiul art.139 alin.(3), lit."g" din O.U.G. nr.57/2019 privind Codul administrativ;

**HOTĂRĂȘTE :**

**Art.1.** Se aprobă documentația cadastrală recepționată de Oficiul de Cadastru și Publicitate Imobiliară Vrancea pentru imobilul identificat cadastral cu numărul 65689, în suprafață de 4125 mp., situat în Focșani, T 109, Parcelele 5735, 5736, 5737, 5738, 5739, 5742, 5743, 5744, 5745, 5746, 5749, 5750, 5752, 5754, 5755, 5756, 5757, 5759, 5760, ce aparține domeniului privat al Municipiului Focșani, categoriile de folosință fiind determinate în anexa nr.2 la prezenta hotărâre.

Documentația cadastrală constituie anexe nr.1 și nr.2 la prezenta hotărâre.

**Art. 2.** Se aprobă demararea procedurii de înscriere în cartea funciară a imobilului identificat la art. 1, sens în care se împuternicește Primarul Municipiului Focșani - Cristi Valentin Misăilă.

**Art. 3.** Prezenta hotărâre va fi comunicată de către Serviciul administrație publică locală, agricultură, în vederea aducerii acesteia la îndeplinire, compartimentelor, birourilor, serviciilor și Primarului Municipiului Focșani, care va asigura executarea acesteia prin:

- Serviciul administrarea domeniului public și privat, publicitate;
- Direcția economică.

**PREȘEDINTE DE ȘEDINȚĂ**

**Ionuț MERȘOIU**

**Contrasemnează,  
Secretarul Municipiului Focșani  
Eduard Marian CORHANĂ**

Municipiul Focșani, 29 august 2019

Nr.....376...



**Oficiul de Cadastru și Publicitate Imobiliară VRANCEA**  
**Biroul de Cadastru și Publicitate Imobiliară Focsani**

Adresa: Localitate: Focsani, Adresa: Str. Cuza Voda, Nr. 69, Cod postal: 620034,  
 Tel: 0237228754

|      |       |
|------|-------|
| Nr.  | 51511 |
| Ziua | 10    |
| Luna | 07    |
| Anul | 2019  |

Anexa nr.1 la Hotărârea nr. 376  
 din 24.08.2019



ROMÂNIA  
 JUDEȚUL VRANCEA  
 MUNICIPIUL FOCSANI  
 CONSILIUL LOCAL

**REFERAT DE ADMITERE**  
 (Prima înregistrare imobil)

Domnului/Doamnei MUNICIPIUL FOCSANI,  
 Domiciliul \_\_\_\_\_

Referitor la cererea înregistrată sub numărul **51511** din data **10-07-2019**, vă informăm:

În urma solicitării dumneavoastră privind recepția documentației cadastrale de primă înregistrare, vă comunicăm următoarele:

Analizând documentația depusă spre recepție, s-a constatat că identificarea și localizarea amplasamentului a fost realizată cu respectarea prevederilor regulamentelor în vigoare și în consecință, imobilul a fost înregistrat provizoriu în evidența OCPI VRANCEA cu numărul cadastral


1) **65689**, Loc. Focsani, Jud. Vrancea, T 109, UAT Focsani, în suprafață măsurată de 4125 mp și suprafață din acte 4125 mp,

Certific că informațiile din prezentul extras sunt conforme cu datele din planul cadastral de carte funciară al OCPI VRANCEA la data: 24-07-2019.

Situația prezentată poate face obiectul unor modificări ulterioare, în condițiile Legii cadastrului și a publicității imobiliare nr. 7/1996, republicată, cu modificările și completările ulterioare.

**Inspector**

**ALEXANDRU PANAIT**

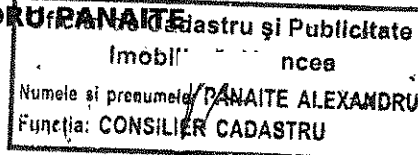

**PREȘEDINTE DE ȘEDINȚĂ**  
**Ionuț MERȘOIU**

**Contrasemnează**


**Secretarul municipiului Focsani**  
**Eduard – Marian CORHANĂ**




ROMANIA  
Județul VRANCEA  
Municipiul FOCSANI  
Consiliul Local

Plan de amplasament si delimitare a imobilului  
Scara 1 : 500

ANEXA NR.2 LA HOTARAREA  
NR. 376 din data 29.08.2019

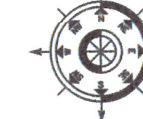

| Nr. Cadastral       | Suprafata masurata | Adresa imobilului   |
|---------------------|--------------------|---|
| 65689               | 4125 mp            | T 109, P 5735, 5736, 5737, 5738, 5739, 5742, 5743, 5744, 5745, 5746, 5749, 5750, 5752, 5754, 5755, 5756, 5757, 5759, 5760 |
| Nr. Cartea funciara |                    | Unitate Administrativ Teritoriala                                                                                         |
|                     |                    | Municipiul Focsani   |

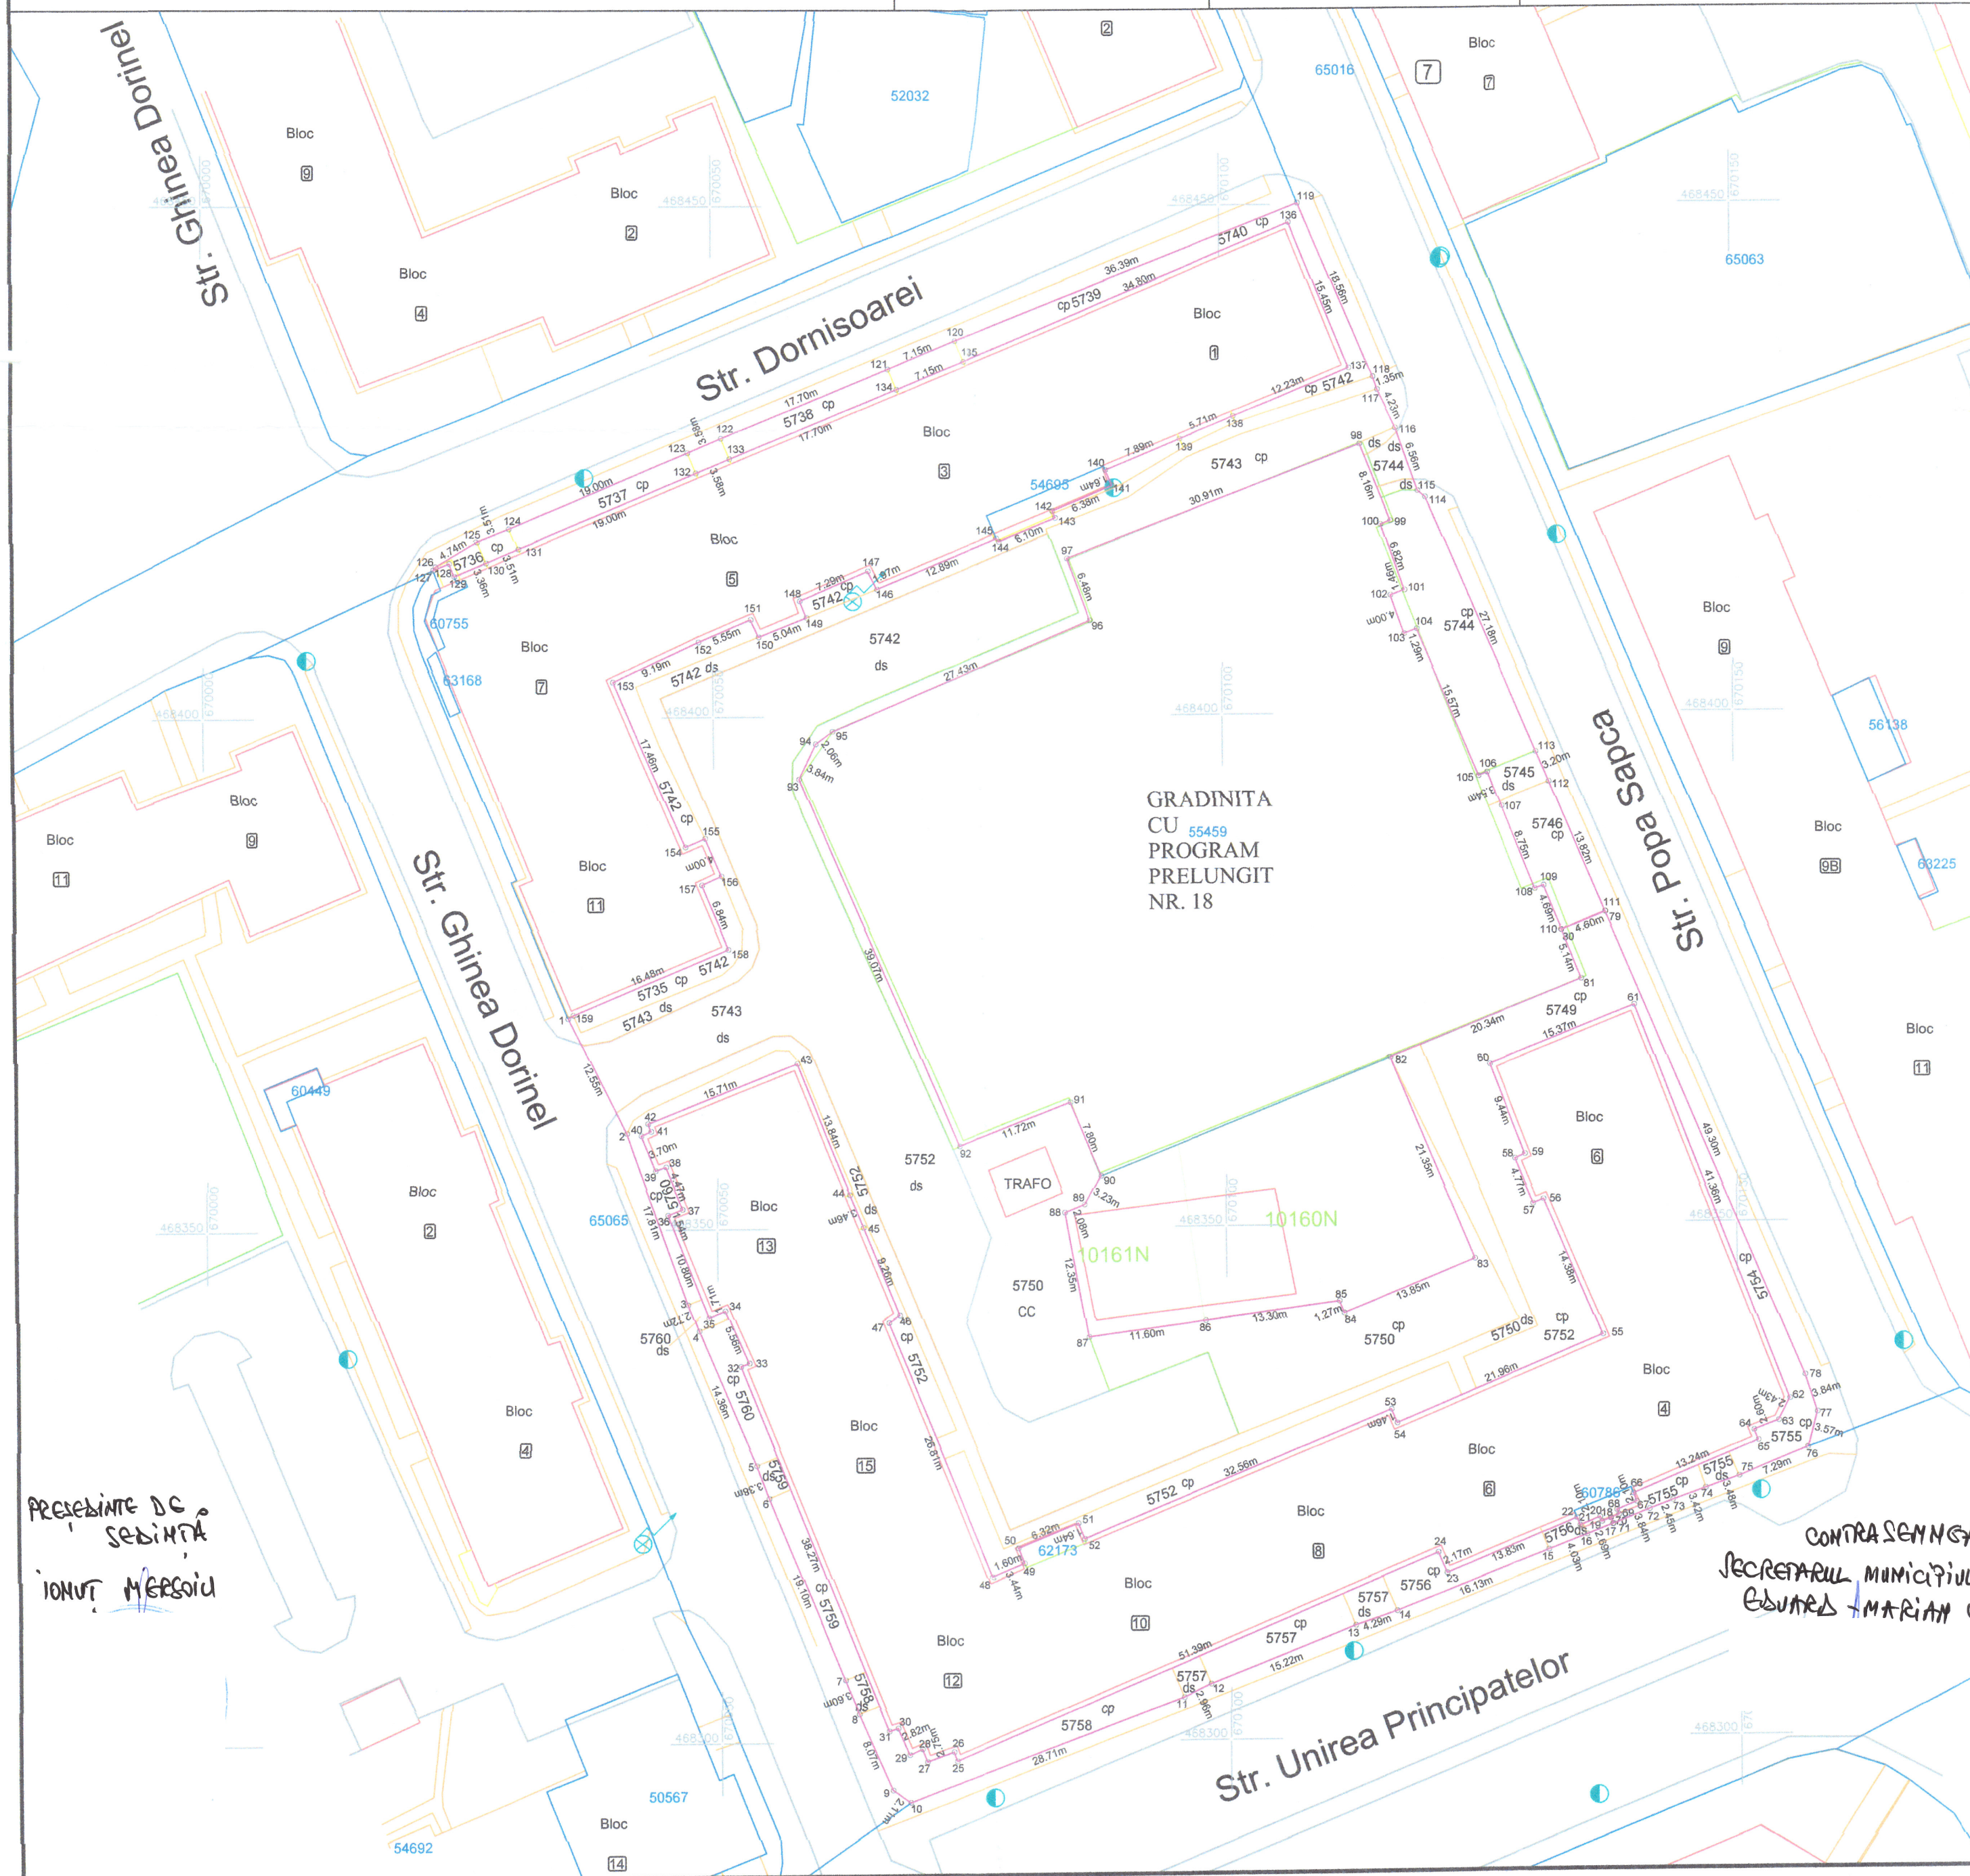

| Nr. Parcela                        | Categorie folosinta | Suprafata [mp] | Observatii        |
|------------------------------------|---------------------|----------------|-------------------|
| 5736, 5737, 5738, 5739, 5740, 5742 | cp                  | 245            | Spatiu Verde      |
| 5742, 5743                         | ds                  | 186            | Alee/Trotuar      |
| 5742                               | cp                  | 14             | Spatiu Verde      |
| 5742                               | cp                  | 54             | Spatiu Verde      |
| 5735, 5742                         | cp                  | 47             | Spatiu Verde      |
| 5742, 5743, 5752                   | ds                  | 1248           | Alee Acces        |
| 5743                               | cp                  | 235            | Spatiu Verde      |
| 5744                               | ds                  | 4              | Alee/Trotuar      |
| 5744                               | ds                  | 14             | Alee Acces        |
| 5744                               | ds                  | 4              | Alee/Trotuar      |
| 5744                               | cp                  | 167            | Spatiu Verde      |
| 5745                               | ds                  | 17             | Alee/Trotuar      |
| 5746, 5749, 5752, 5754, 5755       | cp                  | 466            | Spatiu Verde      |
| 5755                               | ds                  | 8              | Alee/Trotuar      |
| 5755                               | cp                  | 20             | Spatiu Verde      |
| 5756                               | ds                  | 7              | Alee/Trotuar      |
| 5756                               | cp                  | 39             | Spatiu Verde      |
| 5757                               | ds                  | 15             | Alee/Trotuar      |
| 5757                               | cp                  | 47             | Spatiu Verde      |
| 5757                               | ds                  | 9              | Alee/Trotuar      |
| 5758                               | cp                  | 99             | Spatiu Verde      |
| 5758                               | ds                  | 8              | Alee/Trotuar      |
| 5759                               | cp                  | 42             | Spatiu Verde      |
| 5759                               | ds                  | 7              | Alee/Trotuar      |
| 5760                               | cp                  | 37             | Spatiu Verde      |
| 5760                               | ds                  | 5              | Alee/Trotuar      |
| 5760, 5752                         | cp                  | 92             | Spatiu Verde      |
| 5750, 5752                         | ds                  | 249            | Alee/Trotuar      |
| 5752                               | cp                  | 126            | Spatiu Verde      |
| 5750                               | cp                  | 310            | Spatiu Verde      |
| 5750                               | CC                  | 304            | Curti Constructii |

PRESEDINTE DE  
SEDINTA  
IONUT MERESCU

CONTRASEMNAȚĂ  
SECRETARUL MUNICIPIULUI FOCSANI  
EBUARD MARIAN CORNĂȚĂ

| Nr. Parcela   | Categoria de folosinta | Suprafata (mp) | Mentiiuni   |
|---|------------------------|----------------|---|
| 1   | CC                     | 4125           | Teren imprejmuit partial<br>Spatiu verde=2040mp; Alei=519 mp; Alee<br>Acces=1262mp, Curti Constructii=304mp.<br>Proprietar Municipiul Focsani |
| TOTAL   |                        | 4125           |   |
| Suprafata totala masurata a imobilului = 4125 mp<br>Suprafata din act = 4125 mp   |                        |                |   |
| Executant: Romair Consulting (RO - BJ -0525)<br>Prin: ing. Ion Gheorghescu (RO - BF -1824)<br>Confirm executarea masuratorilor la teren, corectitudinea<br>informatiilor documentelor cadastrale si corespondenta acestora<br>cu realitatea din teren |                        |                |   |
| Inspector:<br>Confirmam introducerea imobilului in baza de date integrata si<br>atribuirea numarului cadastral<br>61511/24.07.2019   |                        |                |   |
| Oficiul de Cadastru si Publicitate<br>Semnatura si parafarea<br>Numele si prenumele: PANAITA ALEXANDRU<br>Funcția: CONSILIER CADASTRU   |                        |                |   |
| Data: Iulie 2019<br>Stampila BCPI   |                        |                |   |