

HOTĂRÂREA nr. 633 din 23.11.2018

*privind instituirea dreptului de uz și servitute de trecere, în favoarea S.D.E.E.
MUNTENIA NORD S.A., pentru unele terenuri, în suprafață totală de
945,518 mp - proprietate publică a municipiului Galați*

Inițiator: Primarul Municipiului Galați, Ionuț-Florin Pucheanu

Numărul și data depunerii proiectului de hotărâre: 676/14.11.2018

*Consiliul Local al Municipiului Galați, întrunit în ședință ordinară, în data de
23.11.2018;*

*Având în vedere expunerea de motive nr. 91750/14.11.2018, a inițiatorului -
Primarul Municipiului Galați, Ionuț-Florin Pucheanu;*

*Având în vedere raportul comun de specialitate nr. 91752/14.11.2018, al
Direcției de Patrimoniu, al Direcției Financiar Contabilitate și Serviciului Juridic și
Legalitate;*

*Având în vedere raportul de avizare al comisiei de buget, finanțe,
administrarea domeniului public și privat al municipiului;*

*Având în vedere solicitările prevăzute în anexa care face parte integrantă din
prezenta hotărâre;*

*Având în vedere dispozițiile art. 12, alin. (2), alin. (3) și alin. (4), art. 14,
alin. (3) și alin. (6) din Legea nr. 123/2012, a energiei electrice și a gazelor naturale,
cu modificările și completările ulterioare;*

*Având în vedere dispozițiile art. 36, alin. (1) din Legea 215/2001 a
administrației publice locale, republicată, cu modificările și completările ulterioare;*

*În temeiul art. 45, alin. (3) din Legea 215/2001 a administrației publice locale,
republicată, cu modificările și completările ulterioare,*

HOTĂRĂȘTE:

Art. 1 – *Se aprobă instituirea dreptului de uz și servitute de trecere subterană și supraterană cu titlu gratuit pe toată durata de viață a capacităților energetice în favoarea S.D.E.E. MUNTENIA NORD S.A., pentru unele terenuri, în suprafață totală de 945,518 mp - proprietate publică a municipiului Galați, evidențiate în anexa care face parte din prezenta hotărâre.*

Art. 2 – *La data intrării în vigoare a prezentei hotărâri, prevederile H.C.L. nr. 172/26.04.2016 își încetează aplicabilitatea.*

Art. 3 - *Primarul municipiului Galați se împuternicește cu ducerea la îndeplinire a prevederilor acestei hotărâri.*

Art. 4 – *Secretarul municipiului Galați va asigura transmiterea și publicitatea prezentei hotărâri.*


Președinte de ședință,

*Contrasemnează,
Secretarul Municipiului Galați,*


ANEXA HCL
nr.633/23.11.2018


Nr. crt.	Obiectiv / Adresă poștală	Suprafață domeniul public	Adresa
1.	S.D.E.E. MUNTENIA NORD S.A. - S.D.E.E. GALAȚI - pentru realizarea lucrării de investiție „Alimentare cu energie electrică imobil birouri și locuințe 26 apartamente mun. Galați, str. N. Bălcescu nr. 80A”	193,218 mp	Adresa nr. 104527/29.10.2018 (13122/29.10.2018) Planșa Anexa 1
2.	S.D.E.E. MUNTENIA NORD S.A. - S.D.E.E. GALAȚI - pentru realizarea lucrării de investiție „Devierea instalațiilor electrice afectate de lucrarea - Resistematizare str. Brăilei între Bdul. Dunărea și intrarea în Galați”	705,60 mp	Adresa nr. 104529/29.10.2018 (13124/29.10.2018) Planșa Anexa 2
3.	S.D.E.E. MUNTENIA NORD S.A. - S.D.E.E. GALAȚI - pentru realizarea lucrării de investiție „Amenajare zonă centrală între str. Navelor, limita bl. P și Potcoava de Aur”	21.70 mp	Adresa nr. 104525/29.10.2018 (13123/29.10.2018) Planșa Anexa 3
4.	S.D.E.E. MUNTENIA NORD S.A. - S.D.E.E. GALAȚI - pentru realizarea lucrării de investiție „Alimentare cu energie electrică a locului de consum permanent spațiu prestări servicii Niță Gheorghe, mun. Galați, str. Brăilei nr. 278 număr cadastral 104190”	25 mp	Adresa nr. 111977/13.11.2018 (13930/13.11.2018) Planșa Anexa 4
	TOTAL	945,518 mp	

Președinte de ședință,

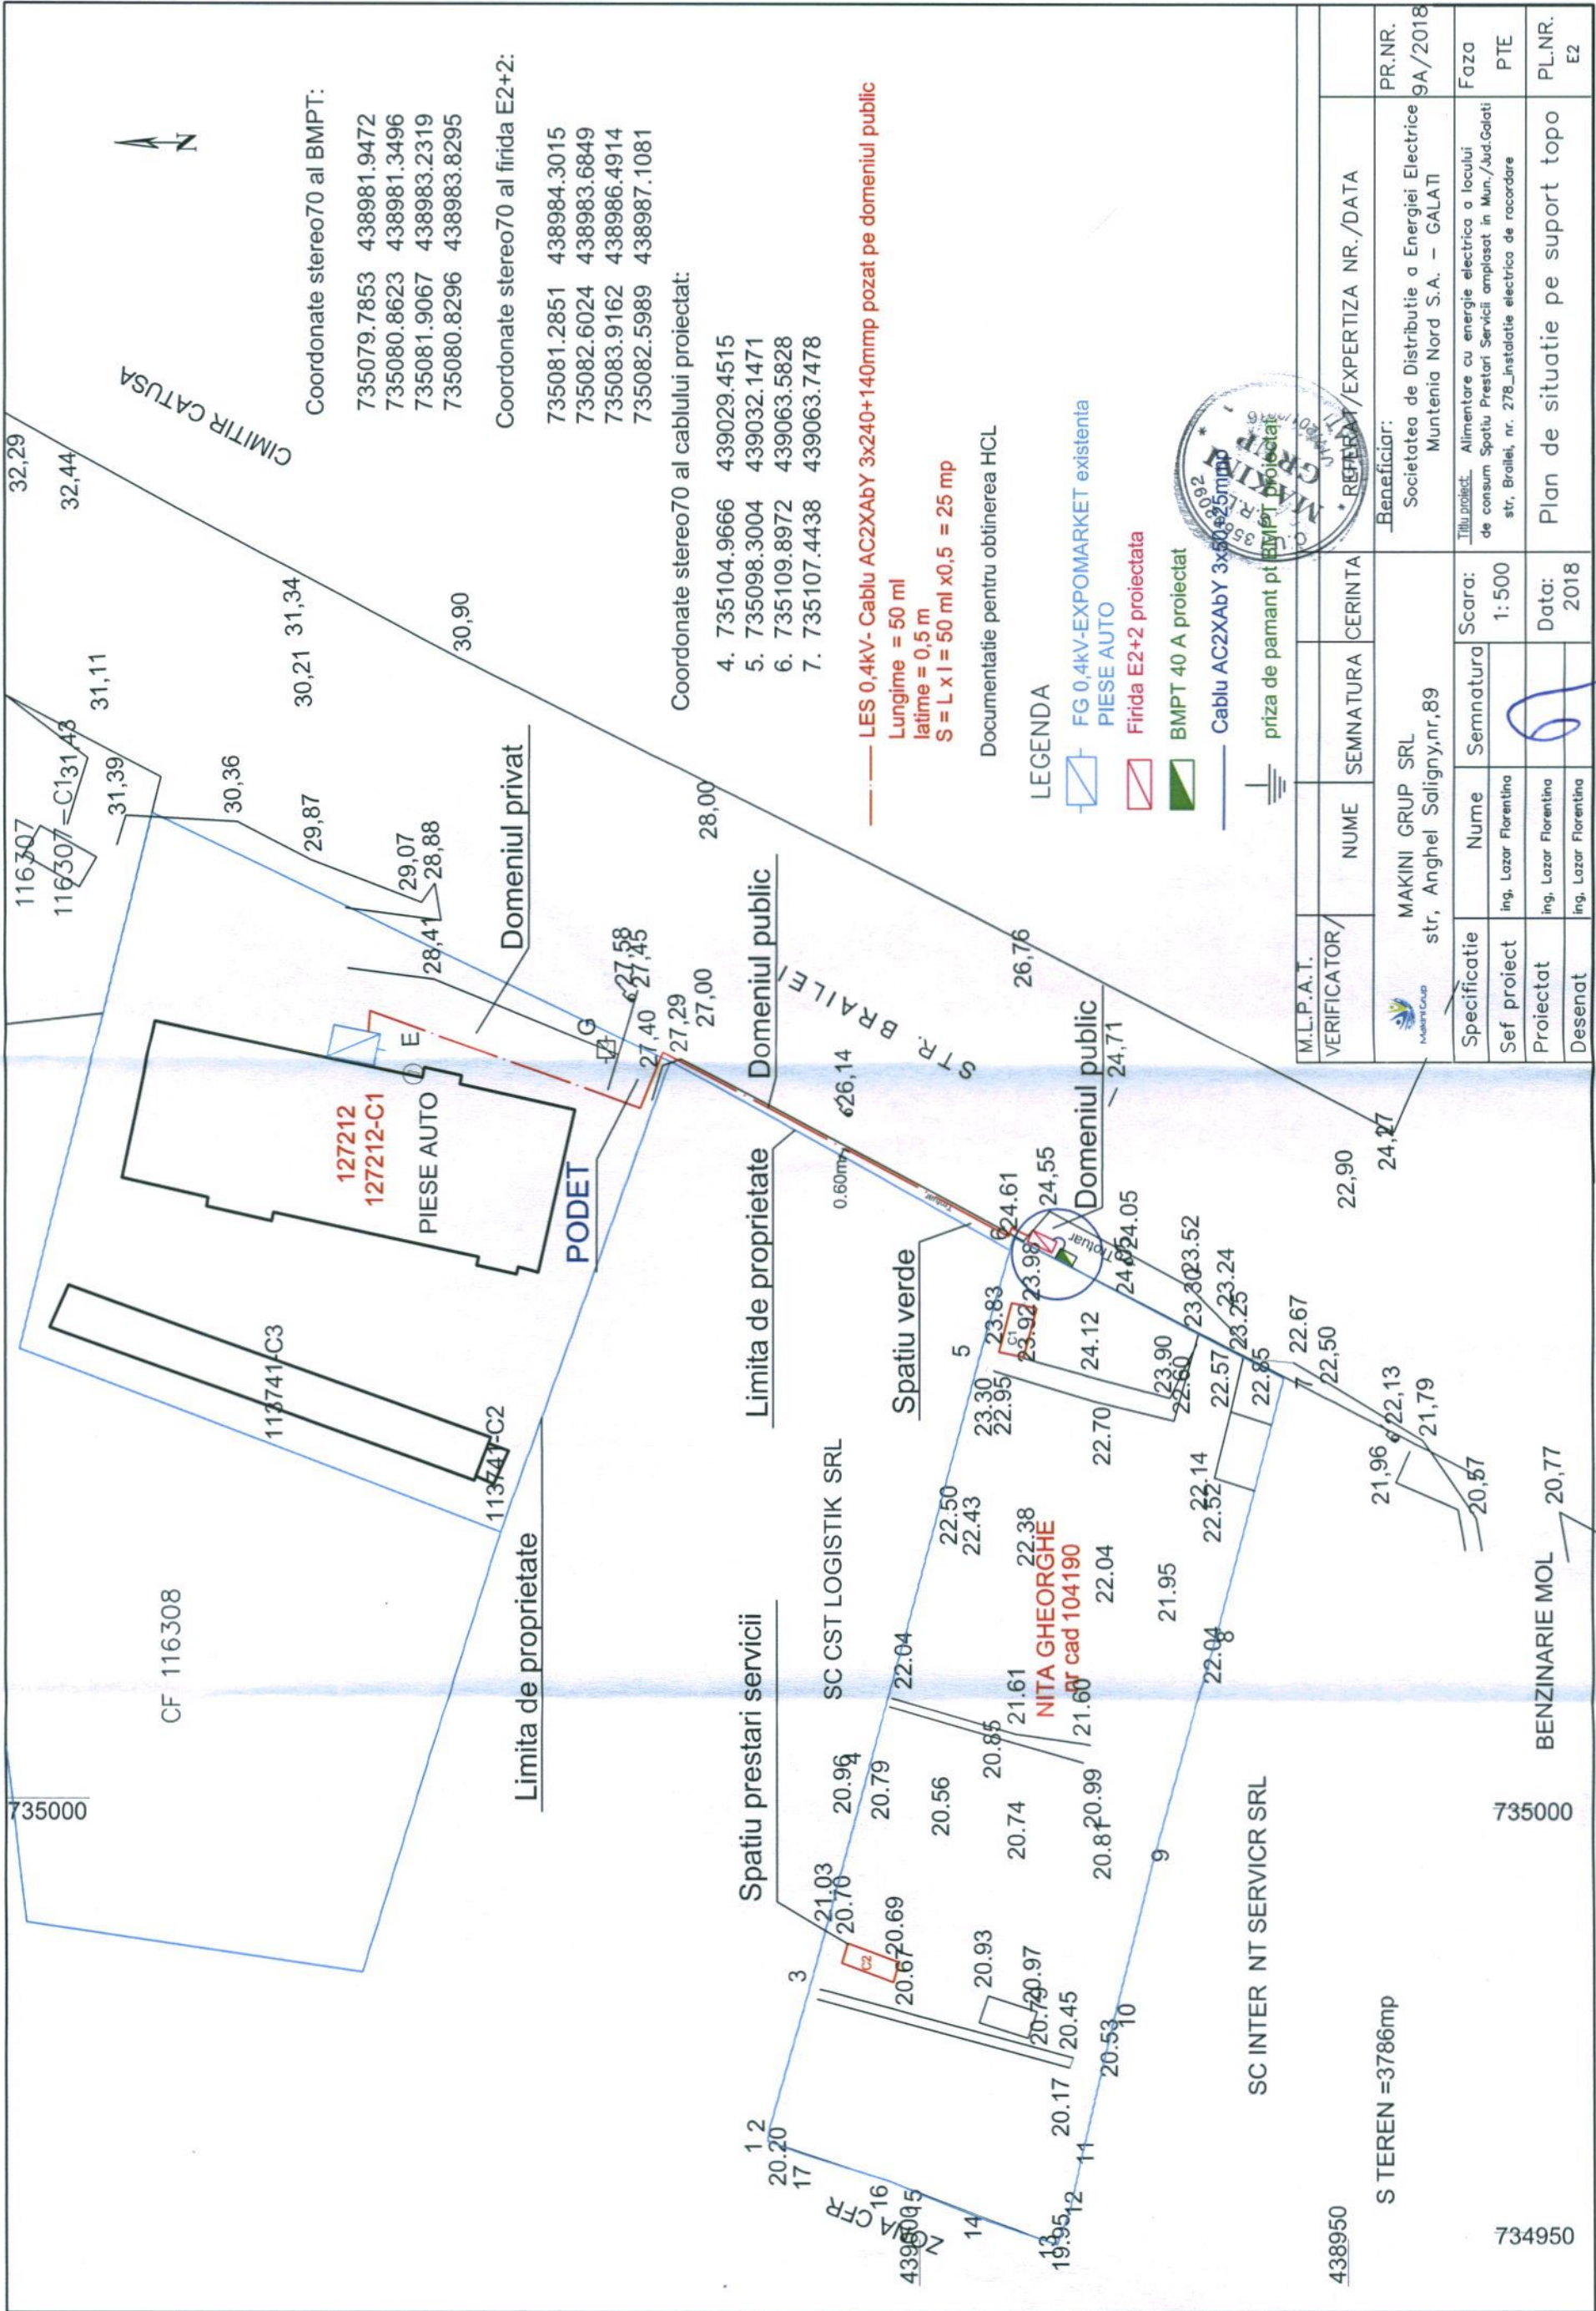


Suprafețe de teren ocupate									
Nr. crt	Tip profil	Echipament	Lungime [m]	Suprafață [m ²]	Puncte inflexiune	Coordonate stereo		Proprietar	
						X	Y		
P1	m	LES 0.4kV	14.1	14.1	1	739031.8898	442656.1353		
					2	739031.5451	442655.7034		
					3	739019.7724	442663.0197		
P2	T	LES 0.4kV	15.98	22.37	3	739019.7724	442663.0197		
					4	739015.8441	442661.4352		
					5	739004.3548	442659.0162		
P3	m	LES 0.4kV	14.43	14.43	5	739004.3548	442659.0162		
					6	739003.2423	442657.6009		
					7	738997.9516	442656.3882		
P4	T	LES 0.4kV	4.13	5.78	8	738998.8195	442649.2287		
					9	738998.8195	442649.2287		
					10	738994.7576	442648.3027		
P5	m	LES 0.4kV	67.7	67.7	10	738992.8052	442647.2524		
					11	739000.2975	442603.2368		
					12	738999.7923	442595.3213		
					13	739000.8448	442588.1396		
					14	738997.7184	442583.5605		
P6	m	LES 0.4kV	23.34	23.34	14	738997.7184	442583.5605	UAT Galati	
					15	738983.9372	442580.8899		
					16	738975.5148	442575.8734		
P7	T	LES 0.4kV	14.24	9.968	16	738975.5148	442575.8734		
					17	738961.5605	442573.1446		
					18	738959.3541	442570.8601		
P8	m	LES 0.4kV	23.62	11.81	19	738942.8261	442567.6833		
					20	738939.4762	442569.0521		
					21	738939.4762	442569.0521		
P9	m	LES 0.4kV	11.3	5.65	21	738937.3275	442578.4527		
					22	738938.9445	442578.8116		
					23	738932.0287	442566.4413		
P10	T2	2xLES 0.4kV	7.85	5.495	23	738932.0287	442566.4413		
					24	738932.3183	442563.5547		
					25	738911.6405	442559.8073		
P11	m'	2xLES 0.4kV	23.95	11.975	24	738932.3183	442563.5547		
					25	738911.6405	442559.8073		
12		F.D. E2+3	x	0.6		738911.6405	442559.8073		
			TOTAL	193.218					

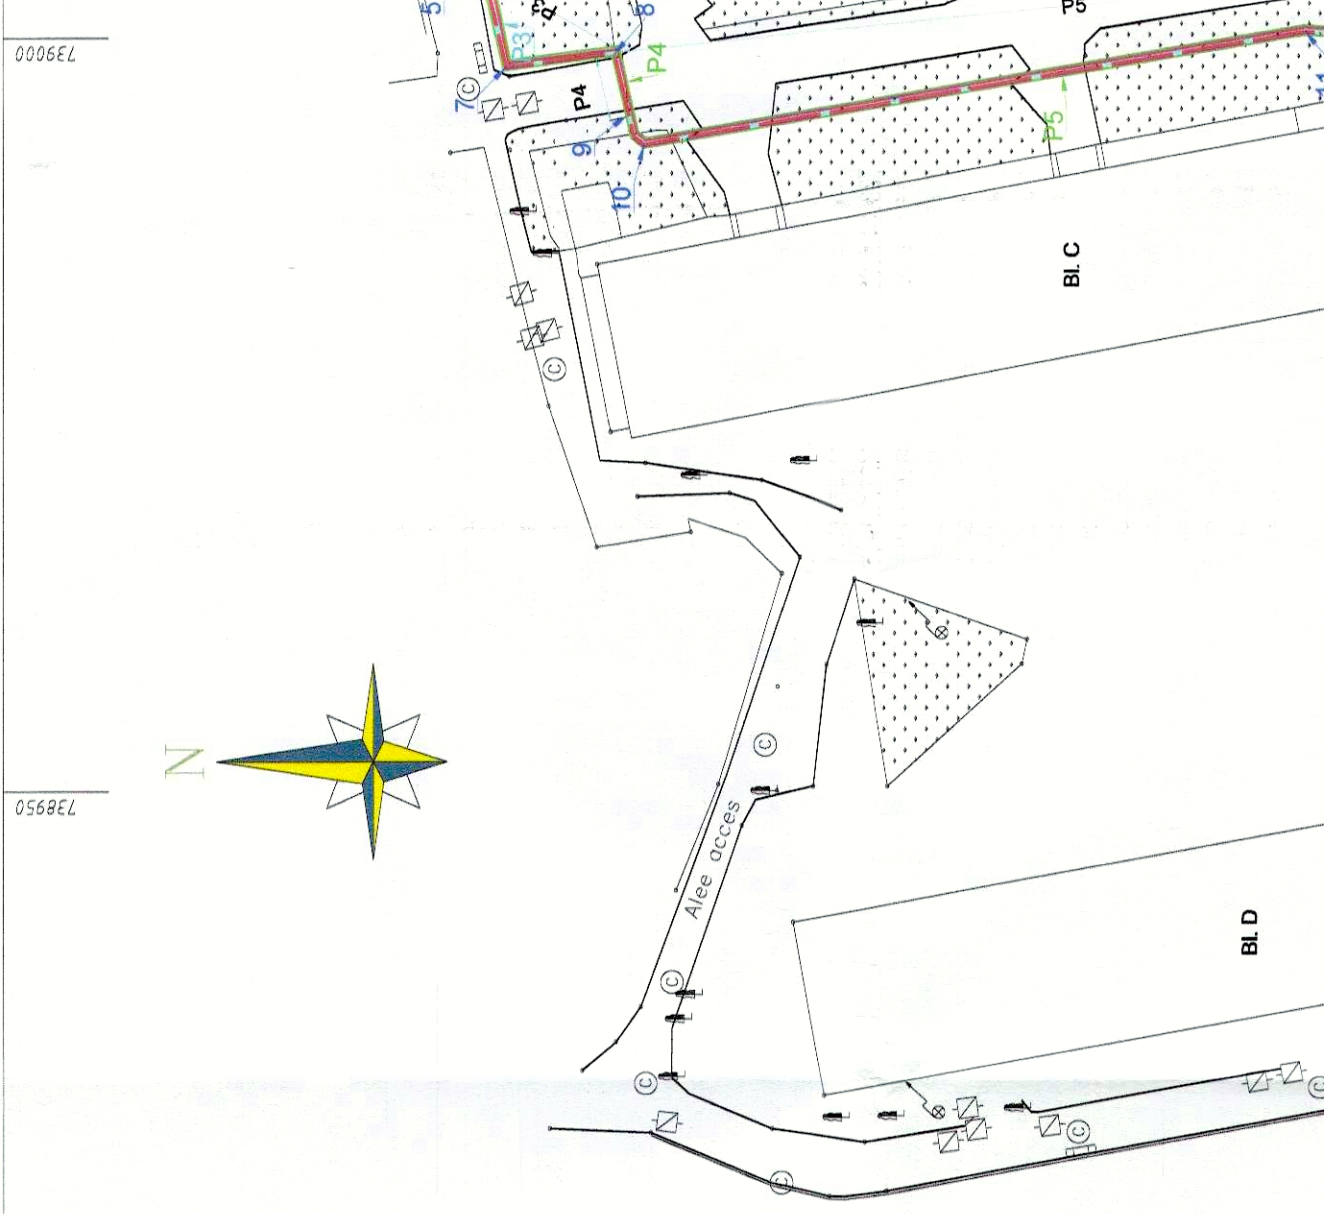

 

Nr.	Zona de amplasare	Instalație	Lungime [m]	Suprafață [m²]	Punct inflexiune	E	N	Proprietar
1	Parc "Spicu"	FDC 2	-	0.6 m²	1	739145.6	441545.8	UAT Galați
2		LES 1 kV TDRI și FDC 2	9	4.5 m²	1	739145.6	441545.8	
					2	739146.0	441549.5	
					3	739158.7	441548.0	
					4	739163.0	441596.8	
					5	739162.2	441596.8	
3			FD iluminat	-	0.3 m²	7	739149.6	
4		PAIL	-	0.3 m²	6	739147.3	441545.2	
5	Bloc P1	PAIL	-	0.3 m²	15	739110.2	441508.8	
6	Pasaj intersecție str. Brăilei cu str. Domneasca	FD Pasaj E1+4	-	0.3 m²	8	739089.6	441674.1	
7		LES 1 kV FG Hotel Dunarea - FD Pasaj	29	14.5 m²	9	739088.7	441674.6	
					10	739091.2	441694.4	
					11	739095.3	441693.9	
					12	739095.9	441698.3	
8	Intersecție str. Brăilei cu str.	FD E3+4 C2	-	0.6 m²	13	738848.5	441591.6	
9	Prelungirea Traian	FD iluminat	-	0.3 m²	14	738846.6	441590.5	
Total				21.7 m²				


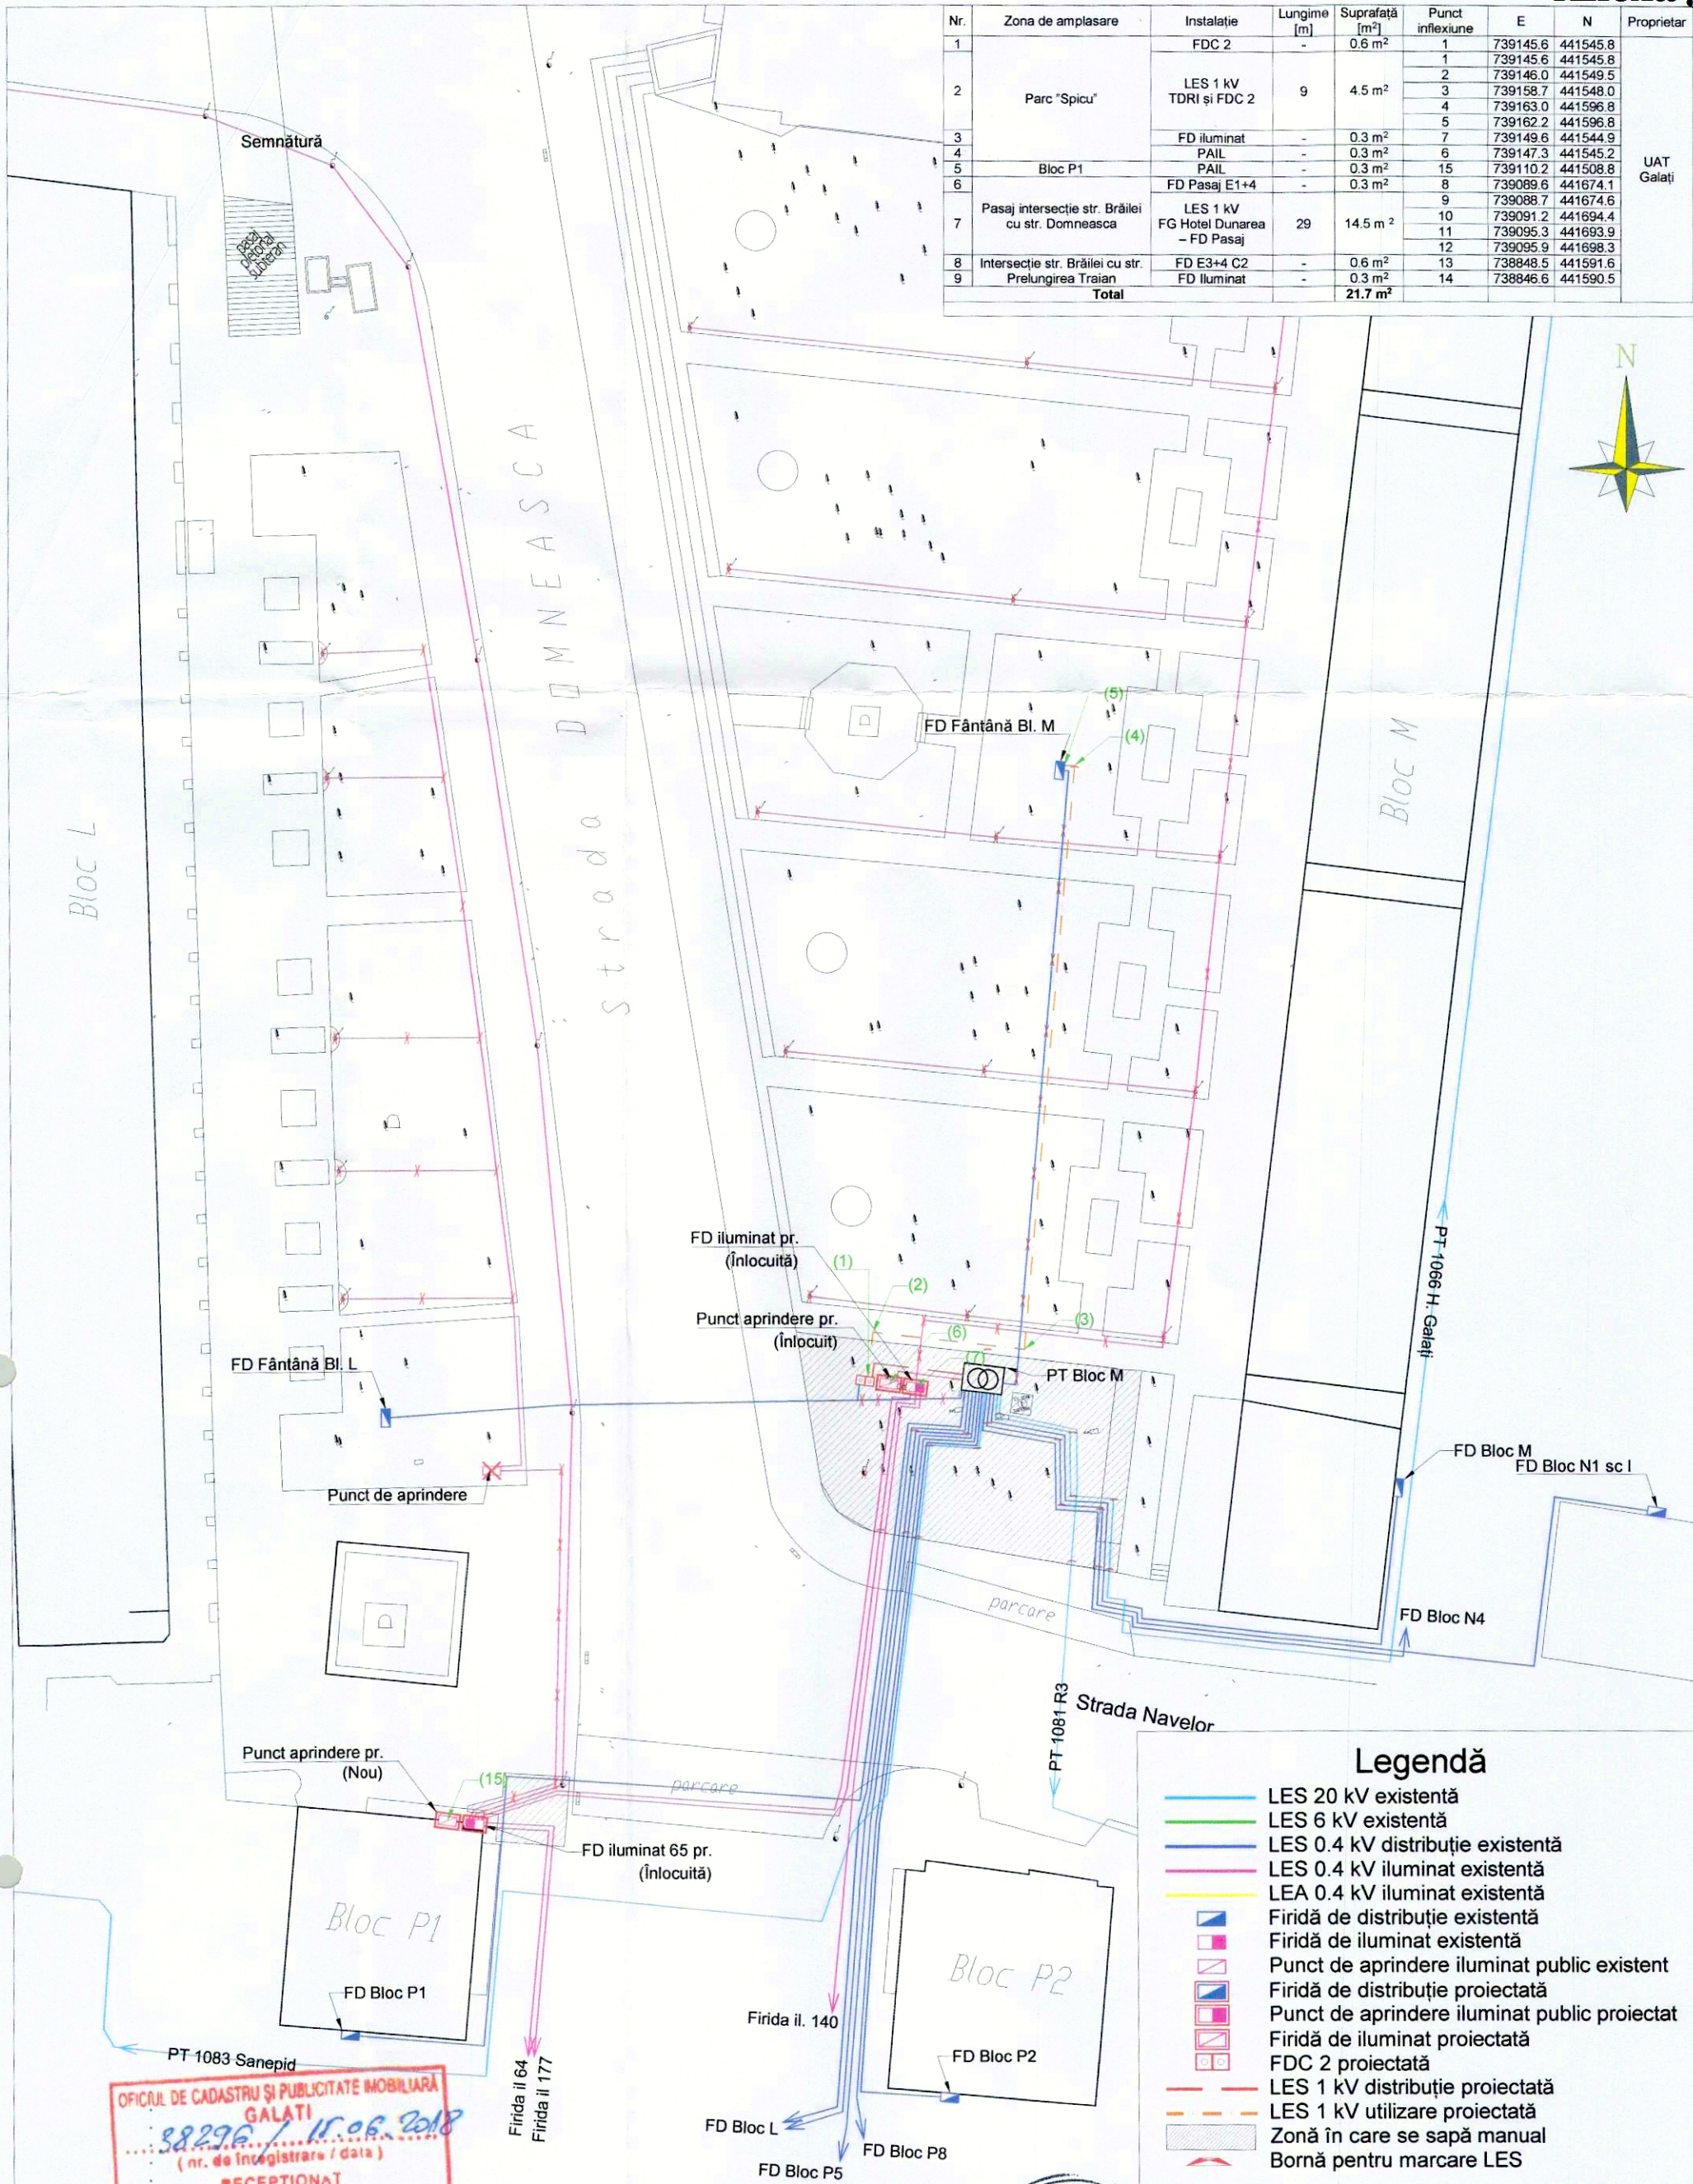


- Legendă**
- LES 20 kV existentă
 - LES 6 kV existentă
 - LES 0.4 kV distribuție existentă
 - LES 0.4 kV iluminat existentă
 - LEA 0.4 kV iluminat existentă
 - Firidă de distribuție existentă
 - Firidă de iluminat existentă
 - Punct de aprindere iluminat public existent
 - Firidă de distribuție proiectată
 - Punct de aprindere iluminat public proiectat
 - Firidă de iluminat proiectată
 - FDC 2 proiectată
 - LES 1 kV distribuție proiectată
 - LES 1 kV utilizare proiectată
 - Zonă în care se sapă manual
 - Bornă pentru marcare LES

OFICIUL DE CADASTRU ȘI PUBLICITATE IMOBILIARĂ
GALAȚI
38296 / 15.06.2018
(nr. de înregistrare / data)
RECEPȚIONAT
Ing. RODICA CHICIUC
SEMNAȚURA.

PREZENTUL DOCUMENT ESTE
VALABIL ÎNȘOȚIT DE PROCESUL
VERBAL DE RECEPȚIE
NR. 1068 DATA 19.06.2018

M.E.C.					
Verf. / exp	Nume	Semnătură	Cerinte	Referat / expertiză	Număr / Dată
	S.C. NASI S.R.L. Galați			Beneficiar: SPEEMN - SDEE Galați	Proiect Nr. 225 / 2018
	J17 / 1608 / 2007 RO22439008			de solicitarea UAT Galați	
	0745 004 194				
Specificație	Nume	Semnătură	Scara:	Titlu proiect: Devierea instalațiilor electrice afectate de lucarea "Amenajare zonă centrală între str. Navelor, limită bloc P și Potcoava de Aur"	Faza: HCL
Șef proiect	ing. Ștefan Tăran		1:500 A3		
Proiectat	ing. Cristi HOLOVATEC		Data:	Titlu planșă: Plan de situație pe suport topografic	Planșa nr. 1A
Desenat	ing. Florin ANDRONACHE		Septembrie 2018		

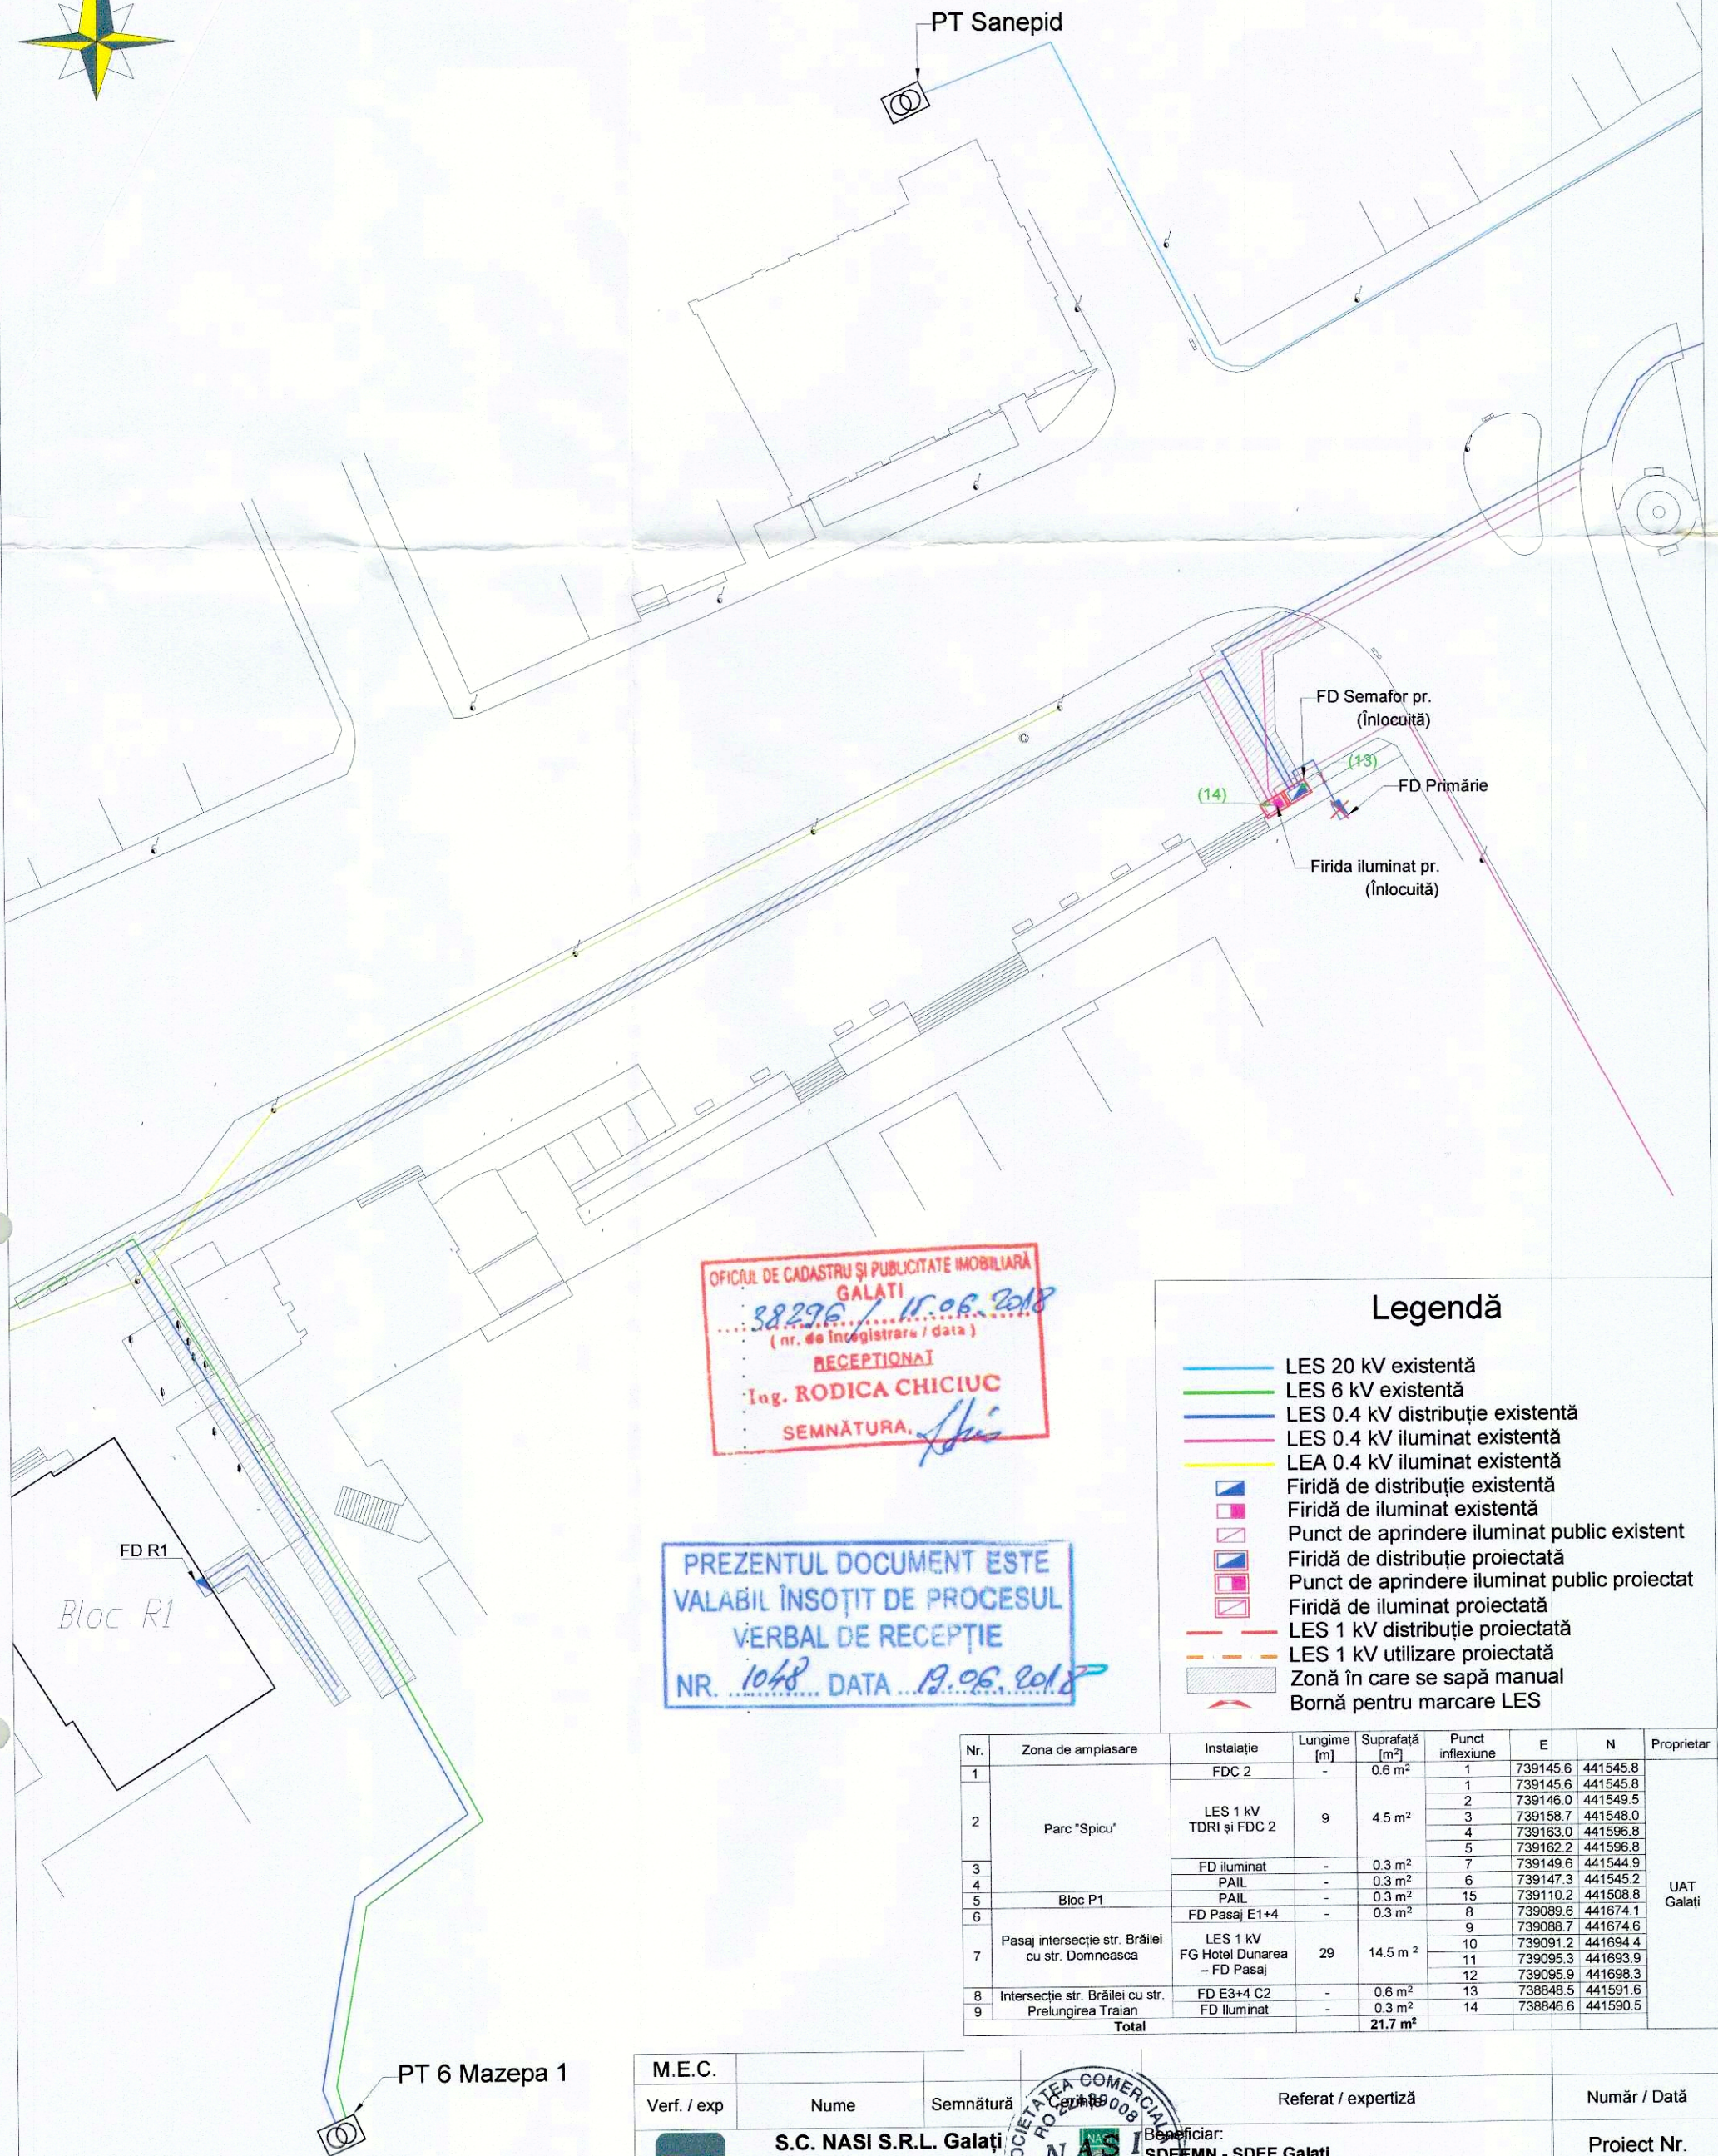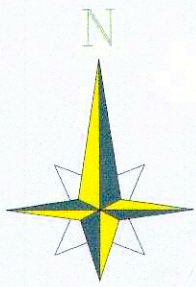

OFICIUL DE CADASTRU ȘI PUBLICITATE IMOBILIARĂ
GALATI
38296 / 15.06.2018
(nr. de înregistrare / data)
RECEPȚIONAT
Ing. RODICA CHICIUC
SEMNĂTURA: *[Signature]*

PREZENTUL DOCUMENT ESTE
VALABIL ÎNSOȚIT DE PROCESUL
VERBAL DE RECEPȚIE
NR. 1048 DATA 19.06.2018

Legendă

- LES 20 kV existentă
- LES 6 kV existentă
- LES 0.4 kV distribuție existentă
- LES 0.4 kV iluminat existentă
- LEA 0.4 kV iluminat existentă
- Firdă de distribuție existentă
- Firdă de iluminat existentă
- Punct de aprindere iluminat public existent
- Firdă de distribuție proiectată
- Punct de aprindere iluminat public proiectat
- Firdă de iluminat proiectată
- LES 1 kV distribuție proiectată
- LES 1 kV utilizare proiectată
- Zonă în care se sapă manual
- Bornă pentru marcarea LES

Nr.	Zona de amplasare	Instalație	Lungime [m]	Suprafață [m ²]	Punct inflexiune	E	N	Proprietar
1		FDC 2	-	0.6 m ²	1	739145.6	441545.8	
2	Parc "Spicu"	LES 1 kV TDRi și FDC 2	9	4.5 m ²	1	739145.6	441545.8	
					2	739146.0	441549.5	
					3	739158.7	441548.0	
					4	739163.0	441596.8	
					5	739162.2	441596.8	
3		FD iluminat	-	0.3 m ²	7	739149.6	441544.9	
4		PAIL	-	0.3 m ²	6	739147.3	441545.2	
5	Bloc P1	PAIL	-	0.3 m ²	15	739110.2	441508.8	
6		FD Pasaj E1+4	-	0.3 m ²	8	739089.6	441674.1	
					9	739088.7	441674.6	
7	Pasaj intersecție str. Brăilei cu str. Domneasca	LES 1 kV FG Hotel Dunarea - FD Pasaj	29	14.5 m ²	10	739091.2	441694.4	
					11	739095.3	441693.9	
					12	739095.9	441698.3	
8	Intersecție str. Brăilei cu str.	FD E3+4 C2	-	0.6 m ²	13	738848.5	441591.6	
9	Prelungirea Traian	FD Iluminat	-	0.3 m ²	14	738846.6	441590.5	
Total				21.7 m ²				

M.E.C.	Verf. / exp	Nume	Semnătură	Referat / expertiză	Număr / Dată
		S.C. NASI S.R.L. Galați J17 / 1608 / 2007 RO22439008 0745 004 194	<i>[Signature]</i>	Beneficiar: SDEEMN - SDEE Galați la solicitarea UAT Galați	Proiect Nr. 225 / 2018
Specificație		Nume	Semnătură	Titlu proiect: Devierea instalațiilor electrice afectate de lucarea "Amenajare zonă centrală între str. Navelor, limită bloc P și Potcoava de Aur"	Faza: HCL
Șef proiect		ing. Ștefan Tăran	<i>[Signature]</i>		
Proiectat		ing. Cristi HOLOVATEC	<i>[Signature]</i>		
Desenat		ing. Florin ANDRONACHE	<i>[Signature]</i>	Data: Septembrie 2018	Planșa nr. 1C