

HOTĂRÂREA nr. 316

din 27.05.2021

privind instituirea dreptului de uz și servitute de trecere subterană și supraterană, în favoarea Societății de Distribuție Energie Electrică România, pentru unele terenuri proprietate publică a Municipiului Galați

Inițiator: Primarul Municipiului Galați, Ionuț-Florin Pucleanu

Numărul și data depunerii proiectului de hotărâre: 340/18.05.2021

Consiliul local al Municipiului Galați, întrunit în ședință ordinară în data de 27.05.2021;

Având în vedere referatul de aprobare nr. 101618/18.05.2021, al inițiatorului - Primarul Municipiului Galați, Ionuț-Florin Pucleanu;

Având în vedere raportul comun de specialitate nr. 101621/18.05.2021, al Direcției Patrimoniu, al Direcției Financiar Contabilitate și al Serviciului Juridic și Legalitate;

Având în vedere avizul comisiei de buget - finanțe, administrarea domeniului public și privat al municipiului;

Văzând solicitările Societății de Distribuție Energie Electrică România, prevăzute în anexa care face parte integrantă din prezenta hotărâre;

Având în vedere dispozițiile art. 12, alin. (2), alin. (3), alin. (4) și art. 14, alin. (3) și alin. (6) din Legea nr. 123/2012 a energiei electrice și a gazelor naturale, cu modificările și completările ulterioare;

Având în vedere dispozițiile art. 129, alin. (1) din Ordonanța de Urgență a Guvernului nr. 57/2019 privind Codul administrativ, cu modificările și completările ulterioare;

În temeiul art. 139, alin. (3), lit. "g" din Ordonanța de Urgență a Guvernului nr. 57/2019 privind Codul administrativ, cu modificările și completările ulterioare,

HOTĂRĂȘTE:

Art. 1 – (1) *Se aprobă instituirea dreptului de uz și servitute de trecere subterană și supraterană cu titlu gratuit pe toată durata de viață a capacităților energetice, în favoarea Societății de Distribuție Energie Electrică România, pentru unele terenuri, în suprafață totală de 113,26 mp, proprietate publică a Municipiului Galați.*

(2) Terenurile sunt individualizate în anexa care fac parte integrantă din prezenta hotărâre

Art. 2 - *Primarul Municipiului Galați se împuternicește cu ducerea la îndeplinire a prevederilor acestei hotărâri.*

Art. 3 – *Secretarul General al Municipiului Galați va asigura transmiterea și publicitatea prezentei hotărâri.*

Președinte de ședință,

*Contrasemnează,
Secretar General,*

ANEXA HCL nr. 316/27.05.2021

Nr. crt.	Obiectiv / Adresă poștală	Suprafață domeniul public	Adresa
1.	<i>Societatea de Distribuție Energie Electrică România pentru realizarea lucrării de investiție – ”Alimentarea cu energie electrică a locului de consum permanent Hotel + Restaurant Galați - Spor de putere, amplasat pe str. Domnească nr. 2, municipiul Galați”</i>	14,50 mp	<i>Adresa nr. 93564/10.05.2021 (101378/07.05.2021) Planșa – anexa 1</i>
2.	<i>Societatea de Distribuție Energie Electrică România pentru realizarea lucrării de investiție – ”Realizare rețele electrice de interes public pentru alimentarea cu energie electrică imobil locuințe colective –bloc U3, situat în mun. Galați, Bdul. Marea Unire nr. 11, jud. Galați, dezvoltator Viva Company SRL”</i>	17,40 mp	<i>Adresa nr. 93570/10.05.2021 (101376/07.05.2021) Planșa – anexa 2</i>
	<i>Societatea de Distribuție Energie Electrică România pentru realizarea lucrării de investiție – ”Realizare condiții de coexistență cu rețelele electrice existente, necesare obținerii avizului de amplasament pentru Centura Galați, între str. Brăilei (DN25) și str. Calea Prutului (E87), Mun. Galați”</i>	81,36mp	<i>Adresa nr. 101538/18.05.2021 (105148/12.05.2021) Planșe – anexa 3</i>
	<i>TOTAL</i>	113,26 mp	

Președinte de ședință,

Strada DOMNEASCA

Allee access

Către
FG Bloc N6

Hotel GALATI


No. cit	Enrichment	Lungarea (ml)	Surface area [m ²]	Coordinate latitude		Proprietat
				X	Y	
1				73.9129.2420	44.0590.3500	
2				73.9129.8092	44.0590.4661	
3				73.9130.4865	44.0595.7291	
4				73.9130.5443	44.0590.3823	
5				73.9148.3024	44.0590.5569	
6				73.9148.6418	44.0593.1287	
7				73.9130.9110	44.0585.1781	
8				73.9130.3543	44.0589.9212	
9				73.9129.1943	44.0590.0322	
TOTAL GENERAL				14.5 m ²		

Legendă

- LES 0.4 kV AC/VAb^y 3x85+50 mm² existență
LES 0.4 kV AC/2Ab(z)^y 3x150+70 mm² proiectată
Plăbandă O-Zn 40x4 mm proiectată
Manson proiectat
FD E3+2 proiectată (ce va înlocui FD existență)
Punct de secționare
Porțune LES 0.4 kV/ ce se va dezafecta
Suprafață destinată înstituirii dreptului de suprafețe,
de uz și servitute subterană și suprafețară prin HCl

M.E.C.					Numeră / Dată
Verf. / exp	Nume	Semnătură	Referat / expertiză		
J1771608/2007 RO22439018 0745 004 194	S.C. NASI S.R.L. Galați		Beneficiar: SDEEMN - SDDEE Galați se solicitarea Duminăra S.A..		Proiect: 423 / 2020
Specificație	Nume	Semnătură	Titlu proiect: "Modificarea de natură tehnică a locului de consum permanent "Hotel + Restaurant Galați" - Spor de putere", amplasament str. Domnească, nr. 2, mun. Galați, jud. Galați	Faza: HCL	
Șef proiect	Ing. Ștefan TARAN	[Signature]			
Proiectat	Ing. Cristi BILMAC-SCURTARU	[Signature]			
Desenat	Ing. Teodor-Alexandru DAMIAN	[Signature]	Data: aprilie 2021	Titu planșă: Plan de situație pe suport topografic	Planșa 1

PLAN TOPOGRAFIC
NR. CAD. 108954, B-DUL MAREA UNIRE, NR.11, MUN. GALATI
Scara 1 : 500

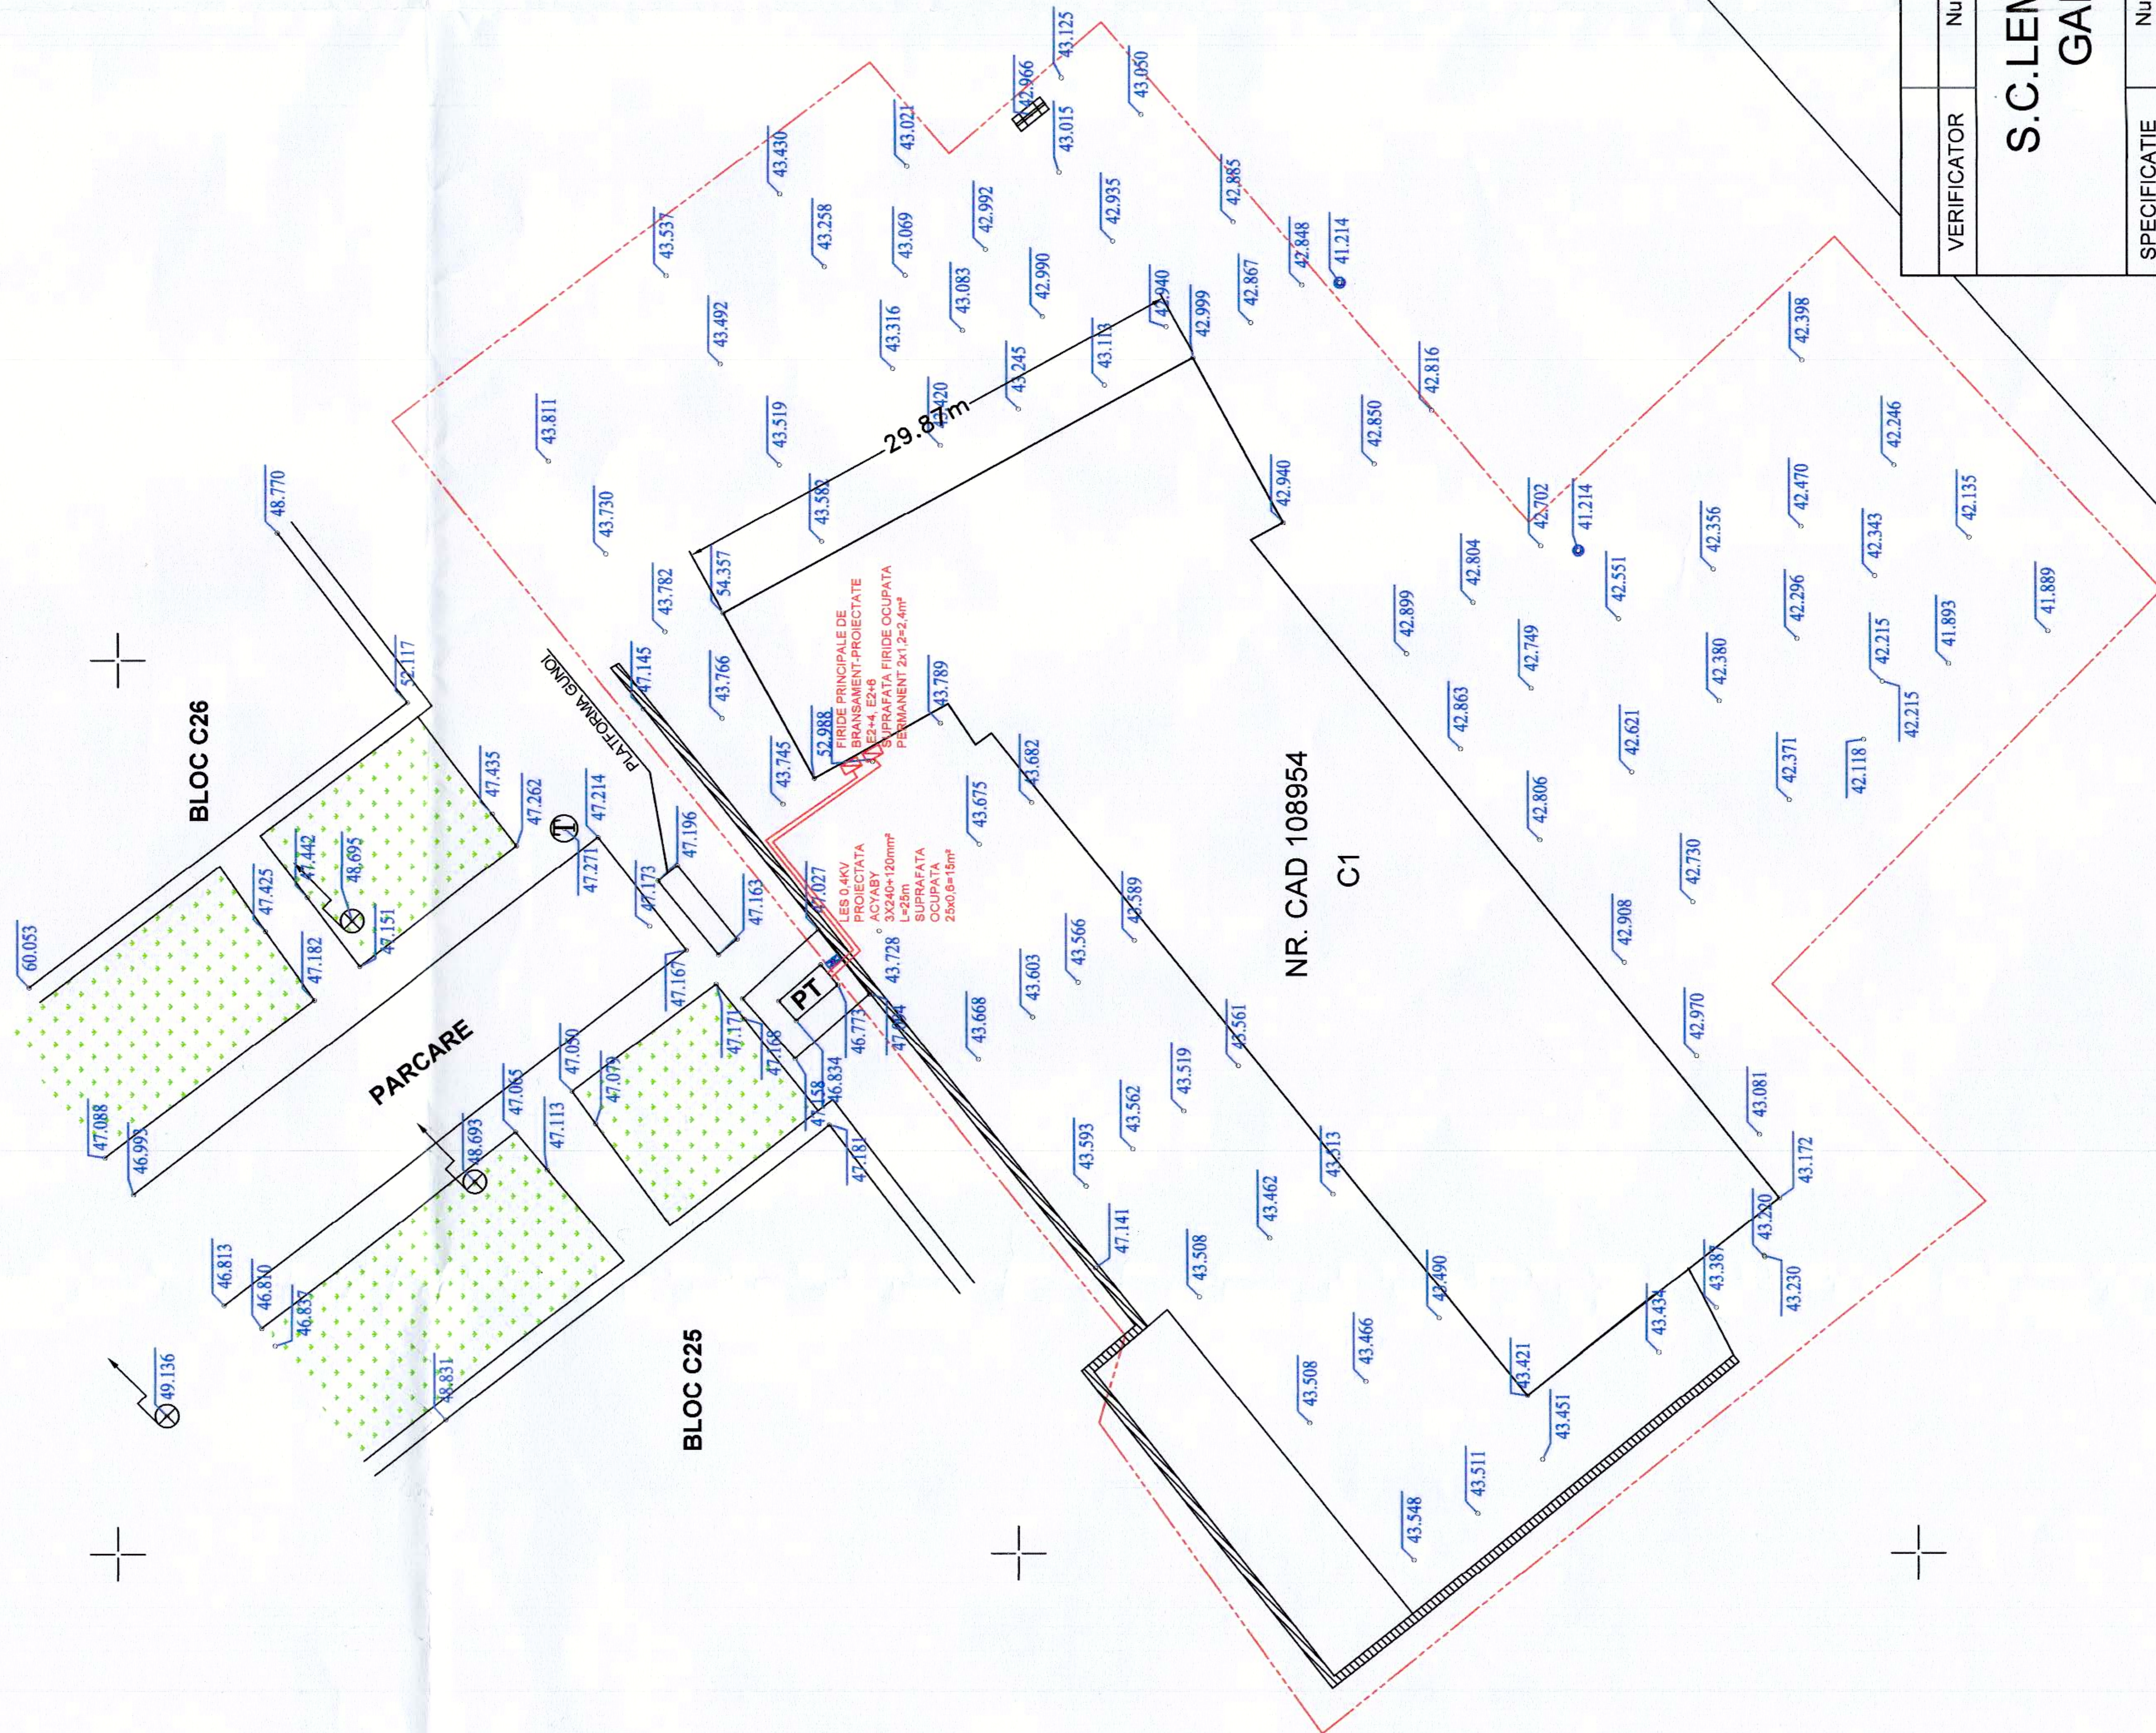

LEGENDA:

-ZID SPRIJIN

LAMPADAR


CĂMIN TELECOMUNICATII

----- NR CAD 108954

DATA: 09.12.2020

440209					
VERIFICATOR	Nume	Semnatura	CERINTA		
S.C. LEMACONS S.R.L. GALATI Beneficiar: SDEE Muntenia Nord Succursala de Distributie a Energiilor Electrice-Galati Titlul proiectului: Realizare retele electrice de interes public pentru alimentarea cu energie electrica imobil Locuinte Colective-b1 U3, mun Galati B-ului Mareea Unirie nr 1.1, jud Galati Desvolator VIVA COMPANY SRL Proiect nr.:52020 Faza de proiectare: SUPERIOIE					
SPECIFICATIE	Nume	Semnatura	Scara: 1:500		
Proiectat	Ing. Teodorescu Nansen		Data: IANUARIE 2020		
Desenat	Ing. Teodorescu Nansen		Titlul planșei: Plan De SITUAȚIE		
			Planșă nr.: E02		




1

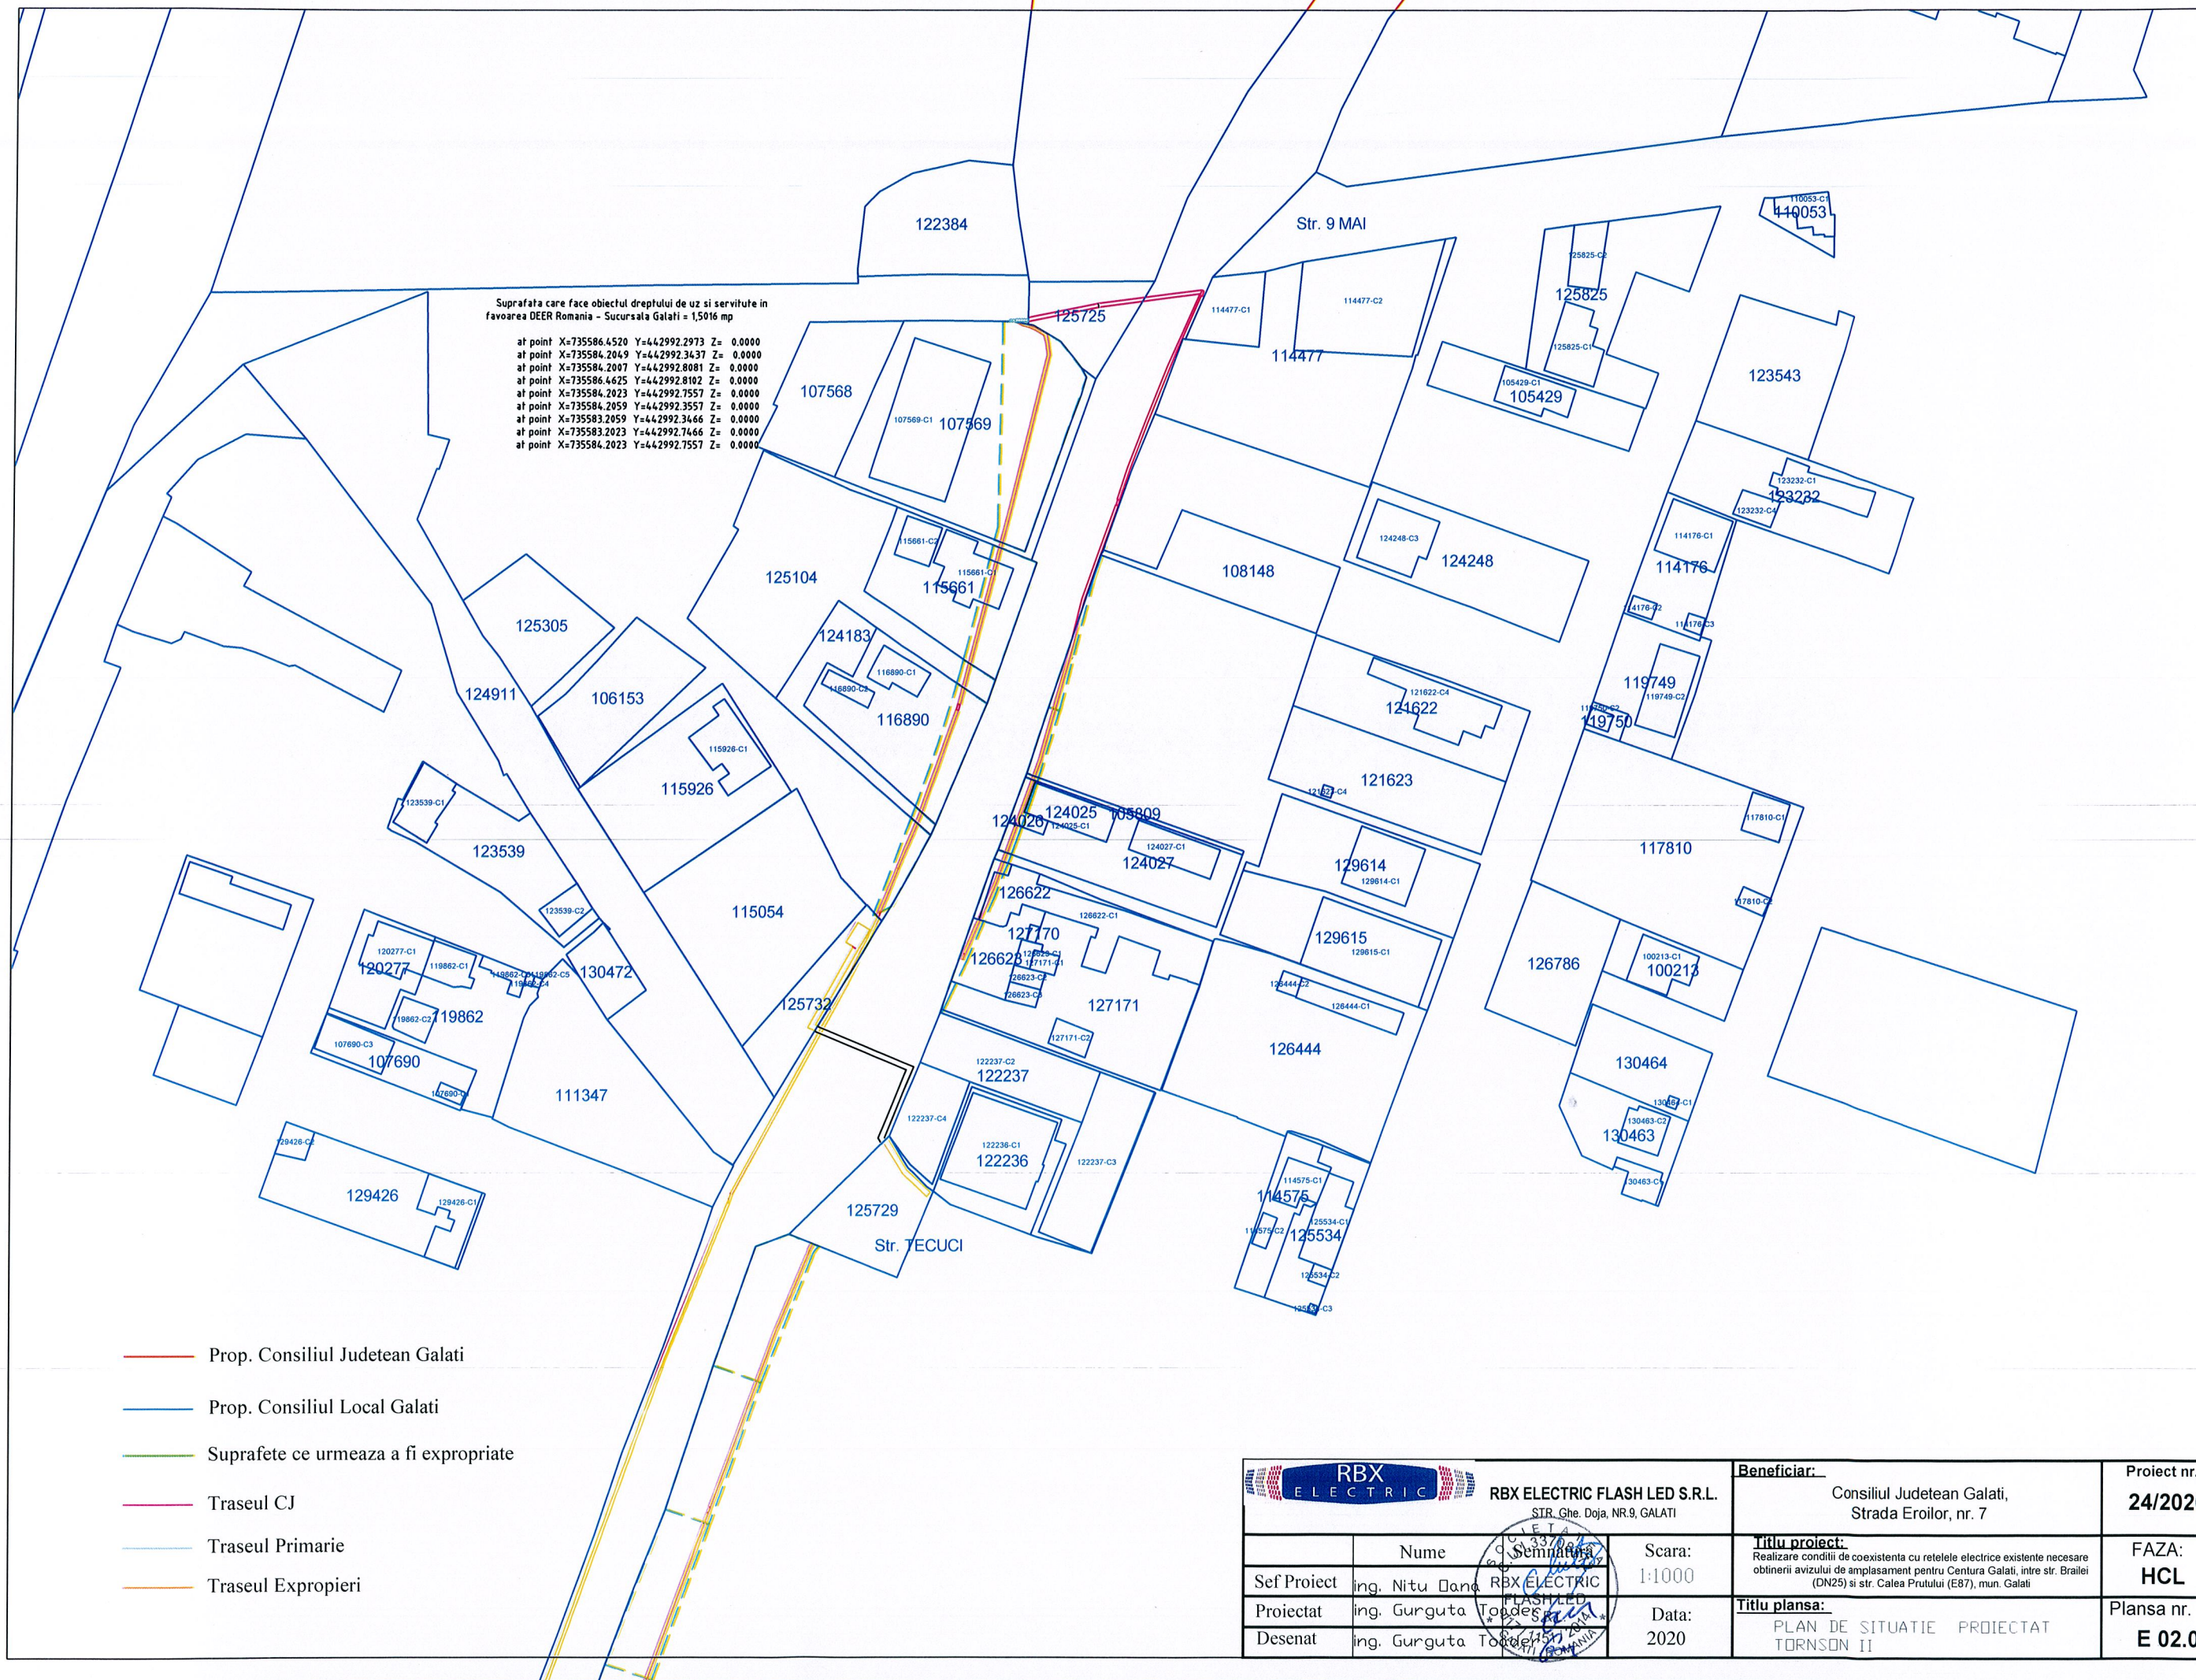


Suprafata care face obiectul dreptului de uz si servitute in favoarea DEER Romania - Sucursala Galati = 1,5016 mp

at point X=735586.4520 Y=442992.2973 Z= 0.0000
at point X=735584.2049 Y=442992.3437 Z= 0.0000
at point X=735584.2007 Y=442992.8081 Z= 0.0000
at point X=735586.4625 Y=442992.8102 Z= 0.0000
at point X=735584.2023 Y=442992.7557 Z= 0.0000
at point X=735584.2059 Y=442992.3557 Z= 0.0000
at point X=735583.2059 Y=442992.3446 Z= 0.0000
at point X=735583.2023 Y=442992.7466 Z= 0.0000
at point X=735584.2023 Y=442992.7557 Z= 0.0000

- Prop. Consiliul Judetean Galati
- Prop. Consiliul Local Galati
- Suprafete ce urmeaza a fi expropriate
- Traseul CJ
- Traseul Primarie
- Traseul Exproprieri

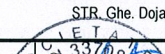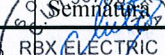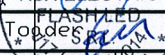
		RBX ELECTRIC FLASH LED S.R.L. STR. Ghe. Doja, NR.9, GALATI		<u>Beneficiar:</u> Consiliul Judetean Galati, Strada Eroilor, nr. 7	Proiect nr. 24/2020
	Nume	Semnatura	Scara: 1:1000	<u>Titlu proiect:</u> Realizare conditii de coexistenta cu retelele electrice existente necesare obtinerii avizului de amplasament pentru Centura Galati, intre str. Braila (DN29) si str. Calea Prutului (E87), mun. Galati	FAZA: HCL
Sef Proiect	ing. Nitu Dana				
Proiectat	ing. Gurguta Todor		Data: 2020	<u>Titlu plansa:</u> PLAN DE SITUATIE PROIECTAT TORNSON II	Plansa nr. E 02.01
Desenat	ing. Gurguta Todor				

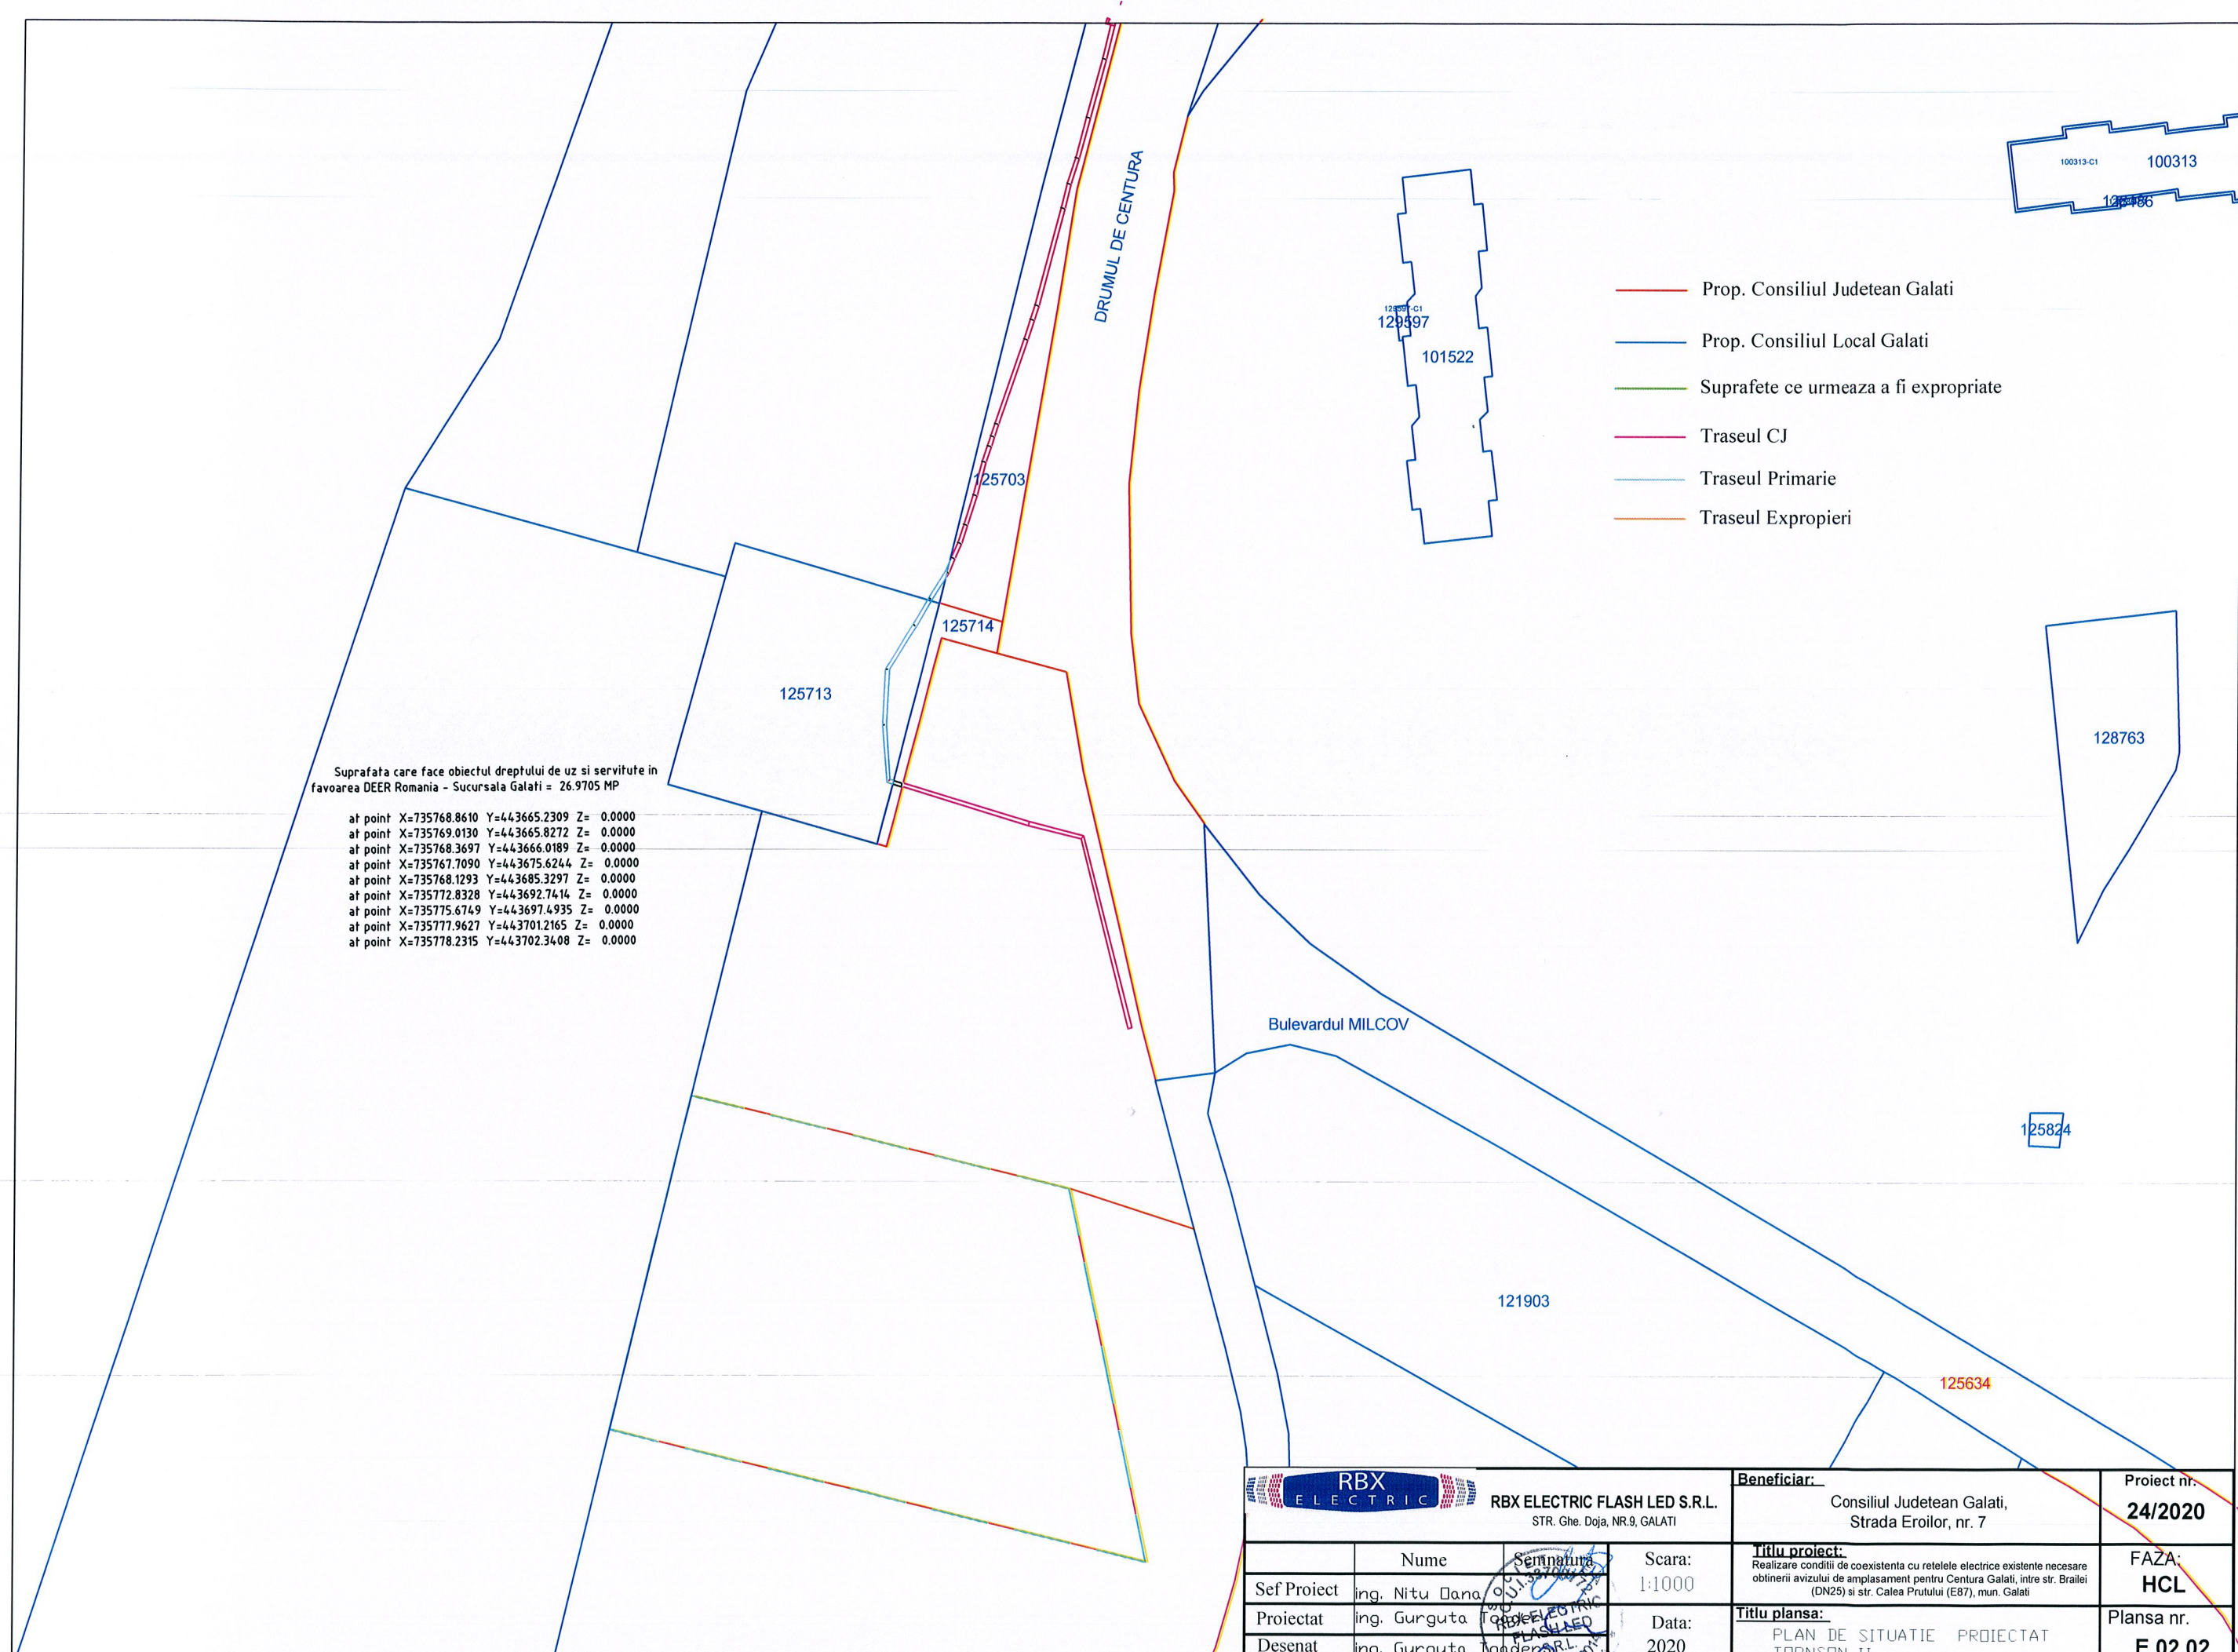

Suprafata care face obiectul dreptului de uz si servitute in favoarea DEER Romania - Sucursala Galati = 26.9705 MP

at point	X=735768.8610	Y=443665.2309	Z= 0.0000
at point	X=735769.0130	Y=443665.8272	Z= 0.0000
at point	X=735768.3697	Y=443666.0189	Z= 0.0000
at point	X=735767.7090	Y=443675.6244	Z= 0.0000
at point	X=735768.1293	Y=443685.3297	Z= 0.0000
at point	X=735772.8328	Y=443692.7414	Z= 0.0000
at point	X=735775.6749	Y=443697.4935	Z= 0.0000
at point	X=735777.9627	Y=443701.2165	Z= 0.0000
at point	X=735778.2315	Y=443702.3408	Z= 0.0000

RBX ELECTRIC RBX ELECTRIC FLASH LED S.R.L. STR. Ghe. Doja, NR.9, GALATI			Beneficiar:	Consiliul Judetean Galati, Strada Eroilor, nr. 7	Proiect nr. 24/2020
Sef Proiect	ing. Nitu Dana	Scara: 1:1000	Titlu proiect:	Realizare conditii de coexistenta cu retelele electrice existente necesare obtinerii avizului de amplasament pentru Centura Galati, intre str. Brailei (DN25) si str. Calea Prutului (E87), mun. Galati	FAZA: HCL
Proiectat	ing. Gurguta	Data: 2020	Titlu plansa:	PLAN DE SITUATIE PROIECTAT TORNSEN II	Plansa nr. E 02.02
Desenat	ing. Gurguta				

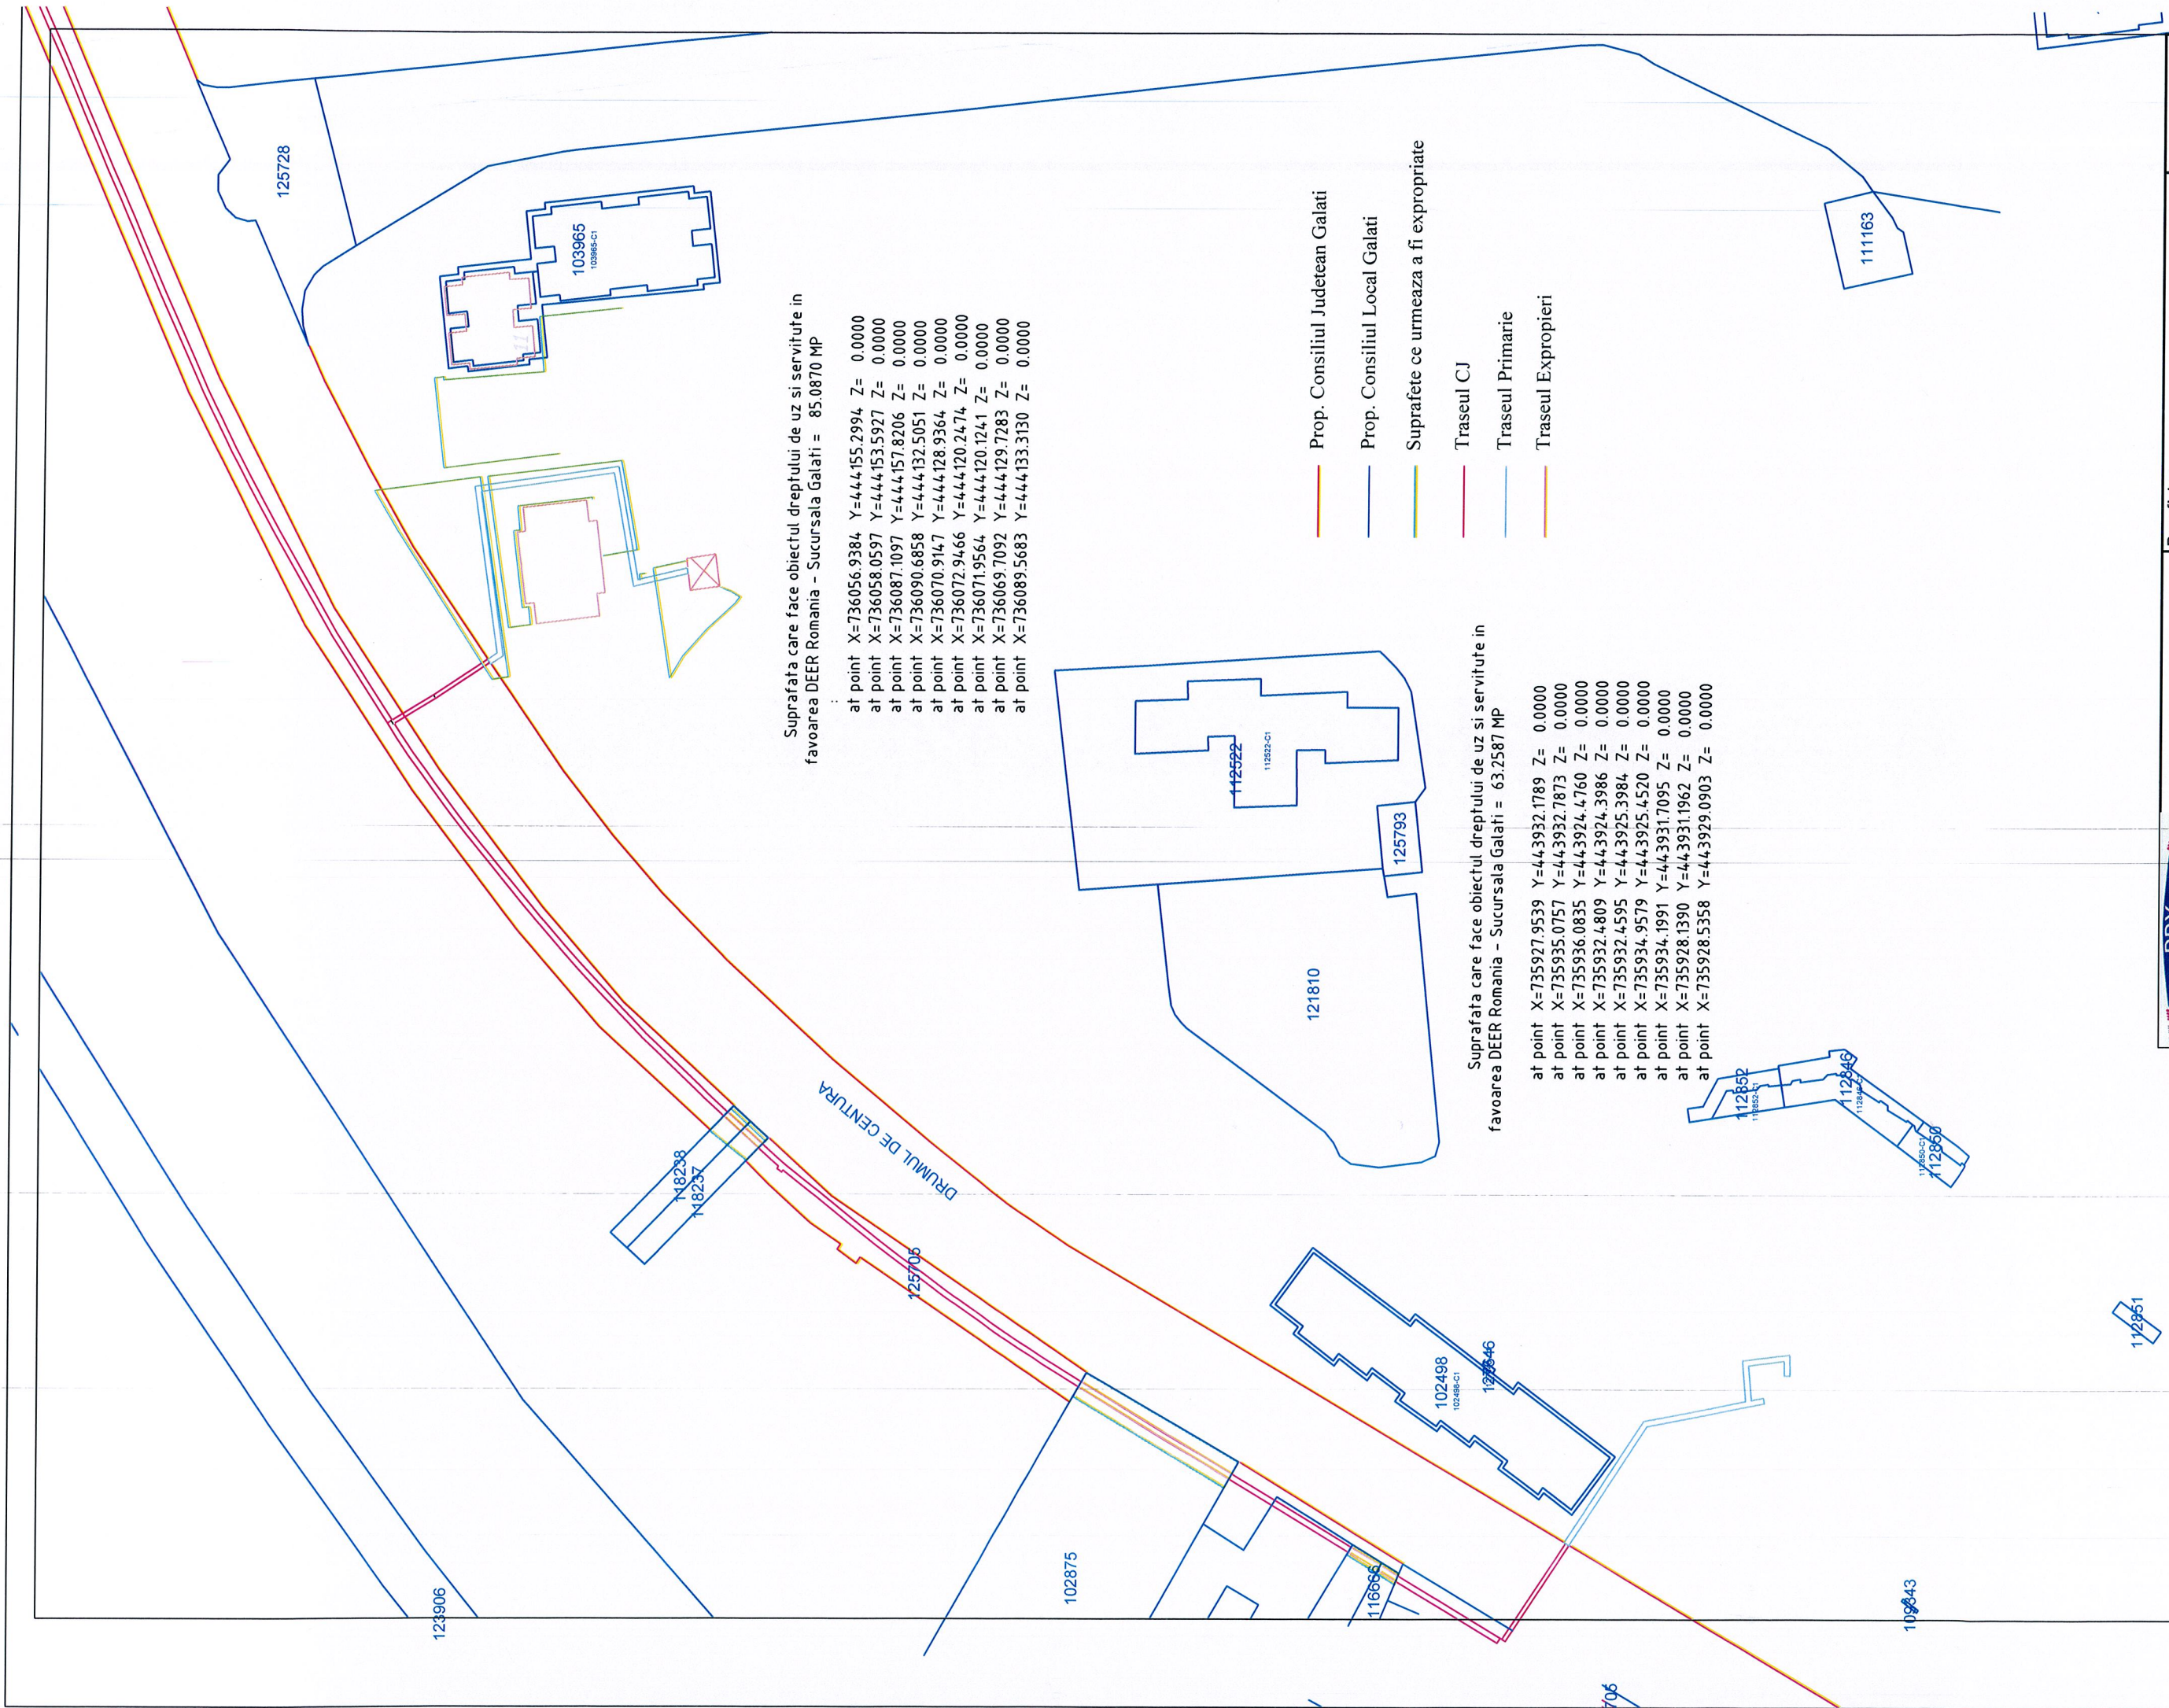

RBX ELECTRIC		RBX ELECTRIC FLASH LED S.R.L.		Beneficiar:		Proiect nr.	
STR. Ghe. Doja, NR.9, GALATI				Consiliul Judetean Galati, Strada Eroilor, nr. 7		24/2020	
Sef Proiect	ing. Nitu Dana	Nume	Scara:	Titlu proiect:		FAZA:	
Proiectat	ing. Gurguta	ing. Nitu Dana	1:1000	Realizare conditi de coexistenta cu retele electrice existente necesare		HCL	
Desenat	ing. Gurguta	ing. Gurguta	Data:	Titlu plansa:		Plansa nr.	
		2020		PLAN DE SITUATIE PROIECTAT		E 02.03	

- Prop. Consiliul Judetean Galati
- Prop. Consiliul Local Galati
- Suprafete ce urmeaza a fi expropriate
- Traseul CJ
- Traseul Primarie
- Traseul Exproprii


Suprafata care face obiectul dreptului de uz si servitute in favoarea DEER Romania - Sucursala Galati = 106.0683 mp


at point X=737267.2189 Y=444685.2878 Z= 0.0000
 at point X=737267.6700 Y=444685.9105 Z= 0.0000
 at point X=737266.4714 Y=444685.7770 Z= 0.0000
 at point X=737259.7835 Y=444685.3329 Z= 0.0000
 at point X=737241.0573 Y=444683.1837 Z= 0.0000
 at point X=737236.2587 Y=444682.6329 Z= 0.0000
 at point X=737212.8131 Y=444680.7457 Z= 0.0000
 at point X=737200.4106 Y=444679.5877 Z= 0.0000
 at point X=737190.4000 Y=444678.5075 Z= 0.0000
 at point X=737180.8737 Y=444677.6518 Z= 0.0000
 at point X=737170.2463 Y=444676.6906 Z= 0.0000
 at point X=737162.7551 Y=444676.0129 Z= 0.0000
 at point X=737150.1728 Y=444674.7946 Z= 0.0000
 at point X=737146.3299 Y=444674.4716 Z= 0.0000
 at point X=737147.8946 Y=444673.6031 Z= 0.0000
 at point X=737150.1728 Y=444673.7946 Z= 0.0000
 at point X=737162.7551 Y=444674.9314 Z= 0.0000
 at point X=737170.2463 Y=444675.6906 Z= 0.0000
 at point X=737180.8737 Y=444676.6518 Z= 0.0000
 at point X=737190.4000 Y=444677.5075 Z= 0.0000
 at point X=737200.4106 Y=444678.5877 Z= 0.0000
 at point X=737212.8131 Y=444679.7457 Z= 0.0000
 at point X=737215.4633 Y=444679.9590 Z= 0.0000
 at point X=737236.2587 Y=444682.1001 Z= 0.0000
 at point X=737259.7835 Y=444684.5222 Z= 0.0000
 at point X=737266.4714 Y=444685.2108 Z= 0.0000
 at point X=737267.2183 Y=444685.2876 Z= 0.0000

125616

Bulevardul George Cosbuc


DRUMUL DE CENTURA

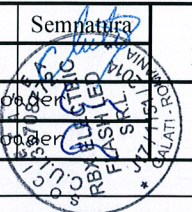 RBX ELECTRIC FLASH LED S.R.L. STR. Ghe. Doja, NR.9, GALATI				Beneficiar:	Consiliul Judetean Galati, Strada Eroilor, nr. 7	Proiect nr. 24/2020
Sef Proiect	ing. Nitu Dana	Semnatura	Scara: 1:1000	Titlu proiect:	Realizare conditii de coexistenta cu retelele electrice existente necesare obtinerii avizului de amplasament pentru Centura Galati, intre str. Brailei (DN25) si str. Calea Prutului (E87), mun. Galati	FAZA: HCL
Proiectat	ing. Gurguta Todor		Data: 2020	Titlu plansa:	PLAN DE SITUATIE PROIECTAT TORNSEN II	Plansa nr. E 02.04
Desenat	ing. Gurguta Todor					

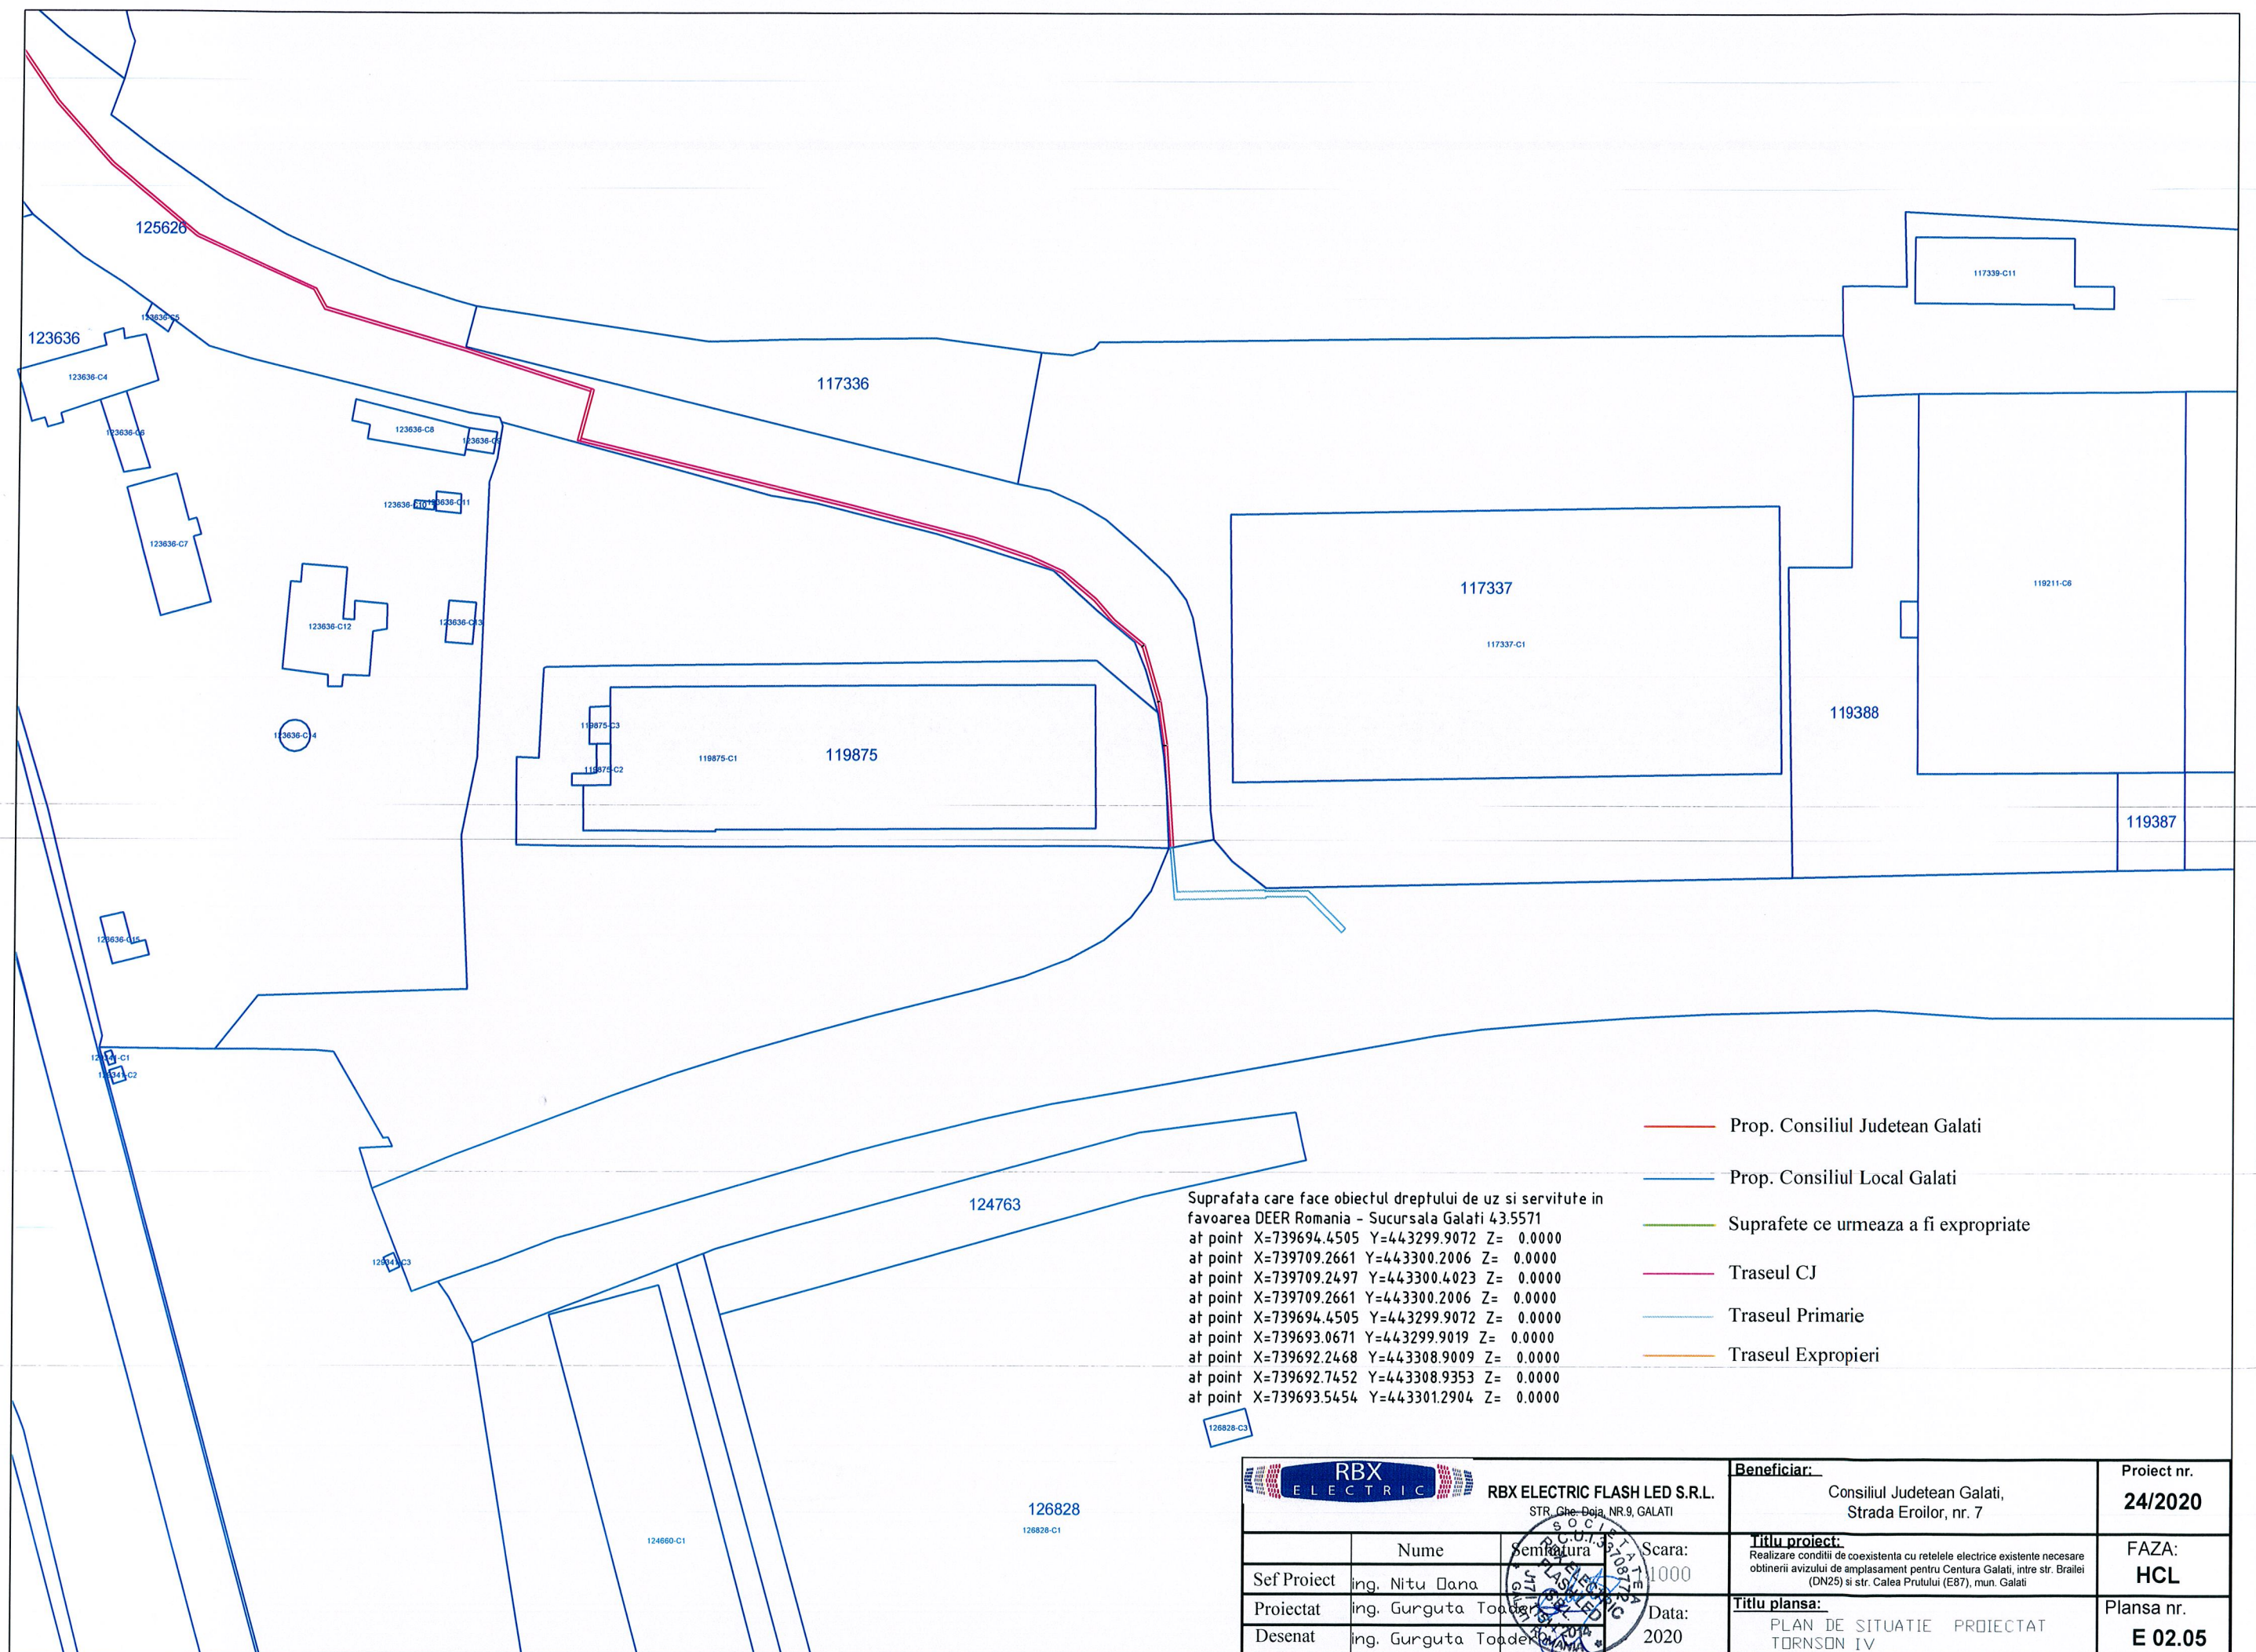

Suprafata care face obiectul dreptului de uz si servitute in favoarea DEER Romania - Sucursala Galati 43.5571
at point X=739694.4505 Y=443299.9072 Z= 0.0000
at point X=739709.2661 Y=443300.2006 Z= 0.0000
at point X=739709.2497 Y=443300.4023 Z= 0.0000
at point X=739709.2661 Y=443300.2006 Z= 0.0000
at point X=739694.4505 Y=443299.9072 Z= 0.0000
at point X=739693.0671 Y=443299.9019 Z= 0.0000
at point X=739692.2468 Y=443308.9009 Z= 0.0000
at point X=739692.7452 Y=443308.9353 Z= 0.0000
at point X=739693.5454 Y=443301.2904 Z= 0.0000

- Prop. Consiliul Judetean Galati
- Prop. Consiliul Local Galati
- Suprafete ce urmeaza a fi expropriate
- Traseul CJ
- Traseul Primarie
- Traseul Exproprii

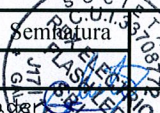 RBX ELECTRIC FLASH LED S.R.L. STR. Che-Deja, NR.9, GALATI			Beneficiar: Consiliul Judetean Galati, Strada Eroilor, nr. 7	Proiect nr. 24/2020
Sef Proiect	ing. Nitu Dana	Semnatura 	Scara: 1:1000	FAZA: HCL
Proiectat	ing. Gurguta Toader	Data: 2020	Titlu proiect: Realizare conditii de coexistenta cu retelele electrice existente necesare obtinerii avizului de amplasament pentru Centura Galati, intre str. Brailiei (DN25) si str. Calea Prutului (E87), mun. Galati	Planşa nr. E 02.05
Desenat	ing. Gurguta Toader		Titlu plansa: PLAN DE SITUATIE PROIECTAT TORNŞON IV	