

HOTĂRÂREA nr. 34 ***din 28.01.2021***

*privind instituirea dreptului de uz și servitute de trecere, în favoarea S.D.E.E. MUNTENIA
NORD S.A., pentru unele terenuri, în suprafață totală de 618,82 mp - proprietate
publică a municipiului Galați*

Inițiator: Primarul Municipiului Galați, Ionuț-Florin Pucleanu

Numărul și data depunerii proiectului de hotărâre: 42/20.01.2021

*Consiliul local al Municipiului Galați, întrunit în ședință ordinară în data de
28.01.2021;*

*Având în vedere referatul de aprobare nr. 10475/20.01.2021, al inițiatorului - Primarul
Municipiului Galați, Ionuț-Florin Pucleanu;*

*Având în vedere raportul comun de specialitate nr. 10483/20.01.2021, al Direcției
Patrimoniu, al Direcției Financiar Contabilitate și al Serviciului Juridic și Legalitate;*

*Având în vedere avizul comisiei de buget, finanțe, administrarea domeniului public și
privat al municipiului;*

*Văzând solicitările S.D.E.E. MUNTENIA NORD S.A., identificate în anexa care face
parte integrantă din prezenta hotărâre;*

*Având în vedere dispozițiile art. 12, alin. (2), alin. (3), alin. (4) și art. 14, alin. (3) și
alin. (6) din Legea nr. 123/2012 a energiei electrice și a gazelor naturale, cu modificările și
completările ulterioare;*

*Având în vedere dispozițiile art. 129, alin. (1) din Ordonanța de Urgență a Guvernului
nr. 57/2019 privind Codul administrativ, cu modificările și completările ulterioare;*

*În temeiul art. 139, alin. (3), lit. "g" din Ordonanța de Urgență a Guvernului nr. 57/2019
privind Codul administrativ, cu modificările și completările ulterioare,*

HOTĂRĂȘTE:

Art. 1 – (1) *Se aprobă instituirea dreptului de uz și servitute de trecere subterană și supraterană, cu titlu gratuit, pe toată durata de viață a capacităților energetice, în favoarea S.D.E.E. MUNTENIA NORD S.A., pentru unele terenuri în suprafață totală de 618,82 mp, proprietate publică a municipiului Galați.*

(2) *Terenurile sunt individualizate anexa care face parte integrantă din prezenta hotărâre.*

Art. 2 - *Primarul Municipiului Galați se împuternicește cu ducerea la îndeplinire a prevederilor prezentei hotărâri.*

Art. 3 - *Secretarul General Municipiului Galați va asigura transmiterea și publicitatea prezentei hotărâri.*

Președinte de ședință,

*Contrasemnează,
Secretar General,*

LES 20kV=210m x 1,5m=315 m²
 Mansoane m.t.=2m x 2m =4 m²
 P.T.A.B.=7m x 4,5m=31,5 m²
 LES j.t.si F.G. E2+2=(84m x 0,7m)+(1m x 0,7)=85m x 0,7m=59,5 m²
 Canivou=20m x 2m=4m²

CANIVOU

X=737454.663 Y=440975.879

X=737474.362 Y=440978.890

X=737474.532 Y=440979.870

X=737454.780 Y=440976.892

Virida coexistenta

X=737459.833 Y=440962.471

X=737459.663 Y=440963.405

X=737458.973 Y=440963.286

X=737459.142 Y=440962.375

P.T.A.B.

X=737487.543 Y=440918.203

X=737493.697 Y=440919.265

X=737494.397 Y=440915.238

X=737488.244 Y=440914.176

Mansoane

X=737682.4531 Y=440961.7295

X=737684.4524 Y=440961.9652

X=737684.1267 Y=440964.0973

X=737682.0825 Y=440963.8392

LES medie tensiune

X=737452.2776 Y=440917.8974

X=737492.0419 Y=440919.5019

X=737684.5104 Y=440950.5699

X=737682.0825 Y=440963.8392

X=737682.0825 Y=440963.8392

X=737680.6568 Y=440963.7128

X=737683.0659 Y=440951.4436

X=737491.3907 Y=440919.8772

X=737491.6687 Y=440917.7760

LES joasa tensiune

X=737458.719 Y=440963.833

X=737458.141 Y=440963.973

X=737455.941 Y=440976.717

X=737455.248 Y=440976.616

X=737457.592 Y=440963.715

X=737458.661 Y=440963.398

X=737490.390 Y=440918.697

X=737484.861 Y=440948.944

X=737477.529 Y=440947.765

X=737475.964 Y=440956.197

X=737477.201 Y=440956.575

X=737473.164 Y=440978.659

X=737472.435 Y=440978.538





X=737476.239 Y=440957.380

X=737475.284 Y=440956.973




X=737477.177 Y=440947.178

X=737484.353 Y=440948.199


X=737489.587 Y=440918.520

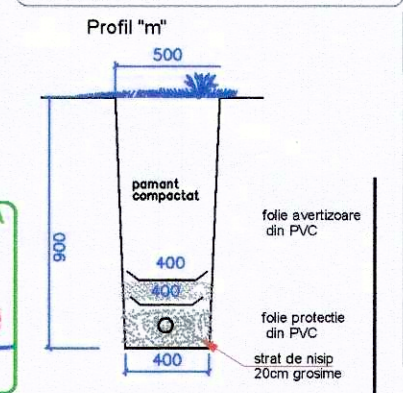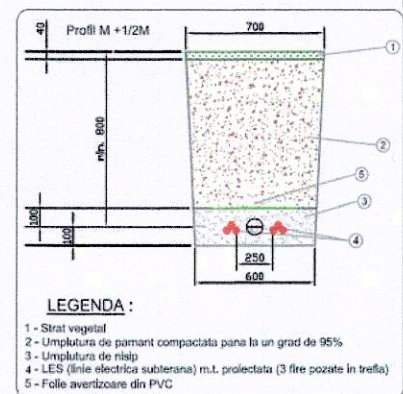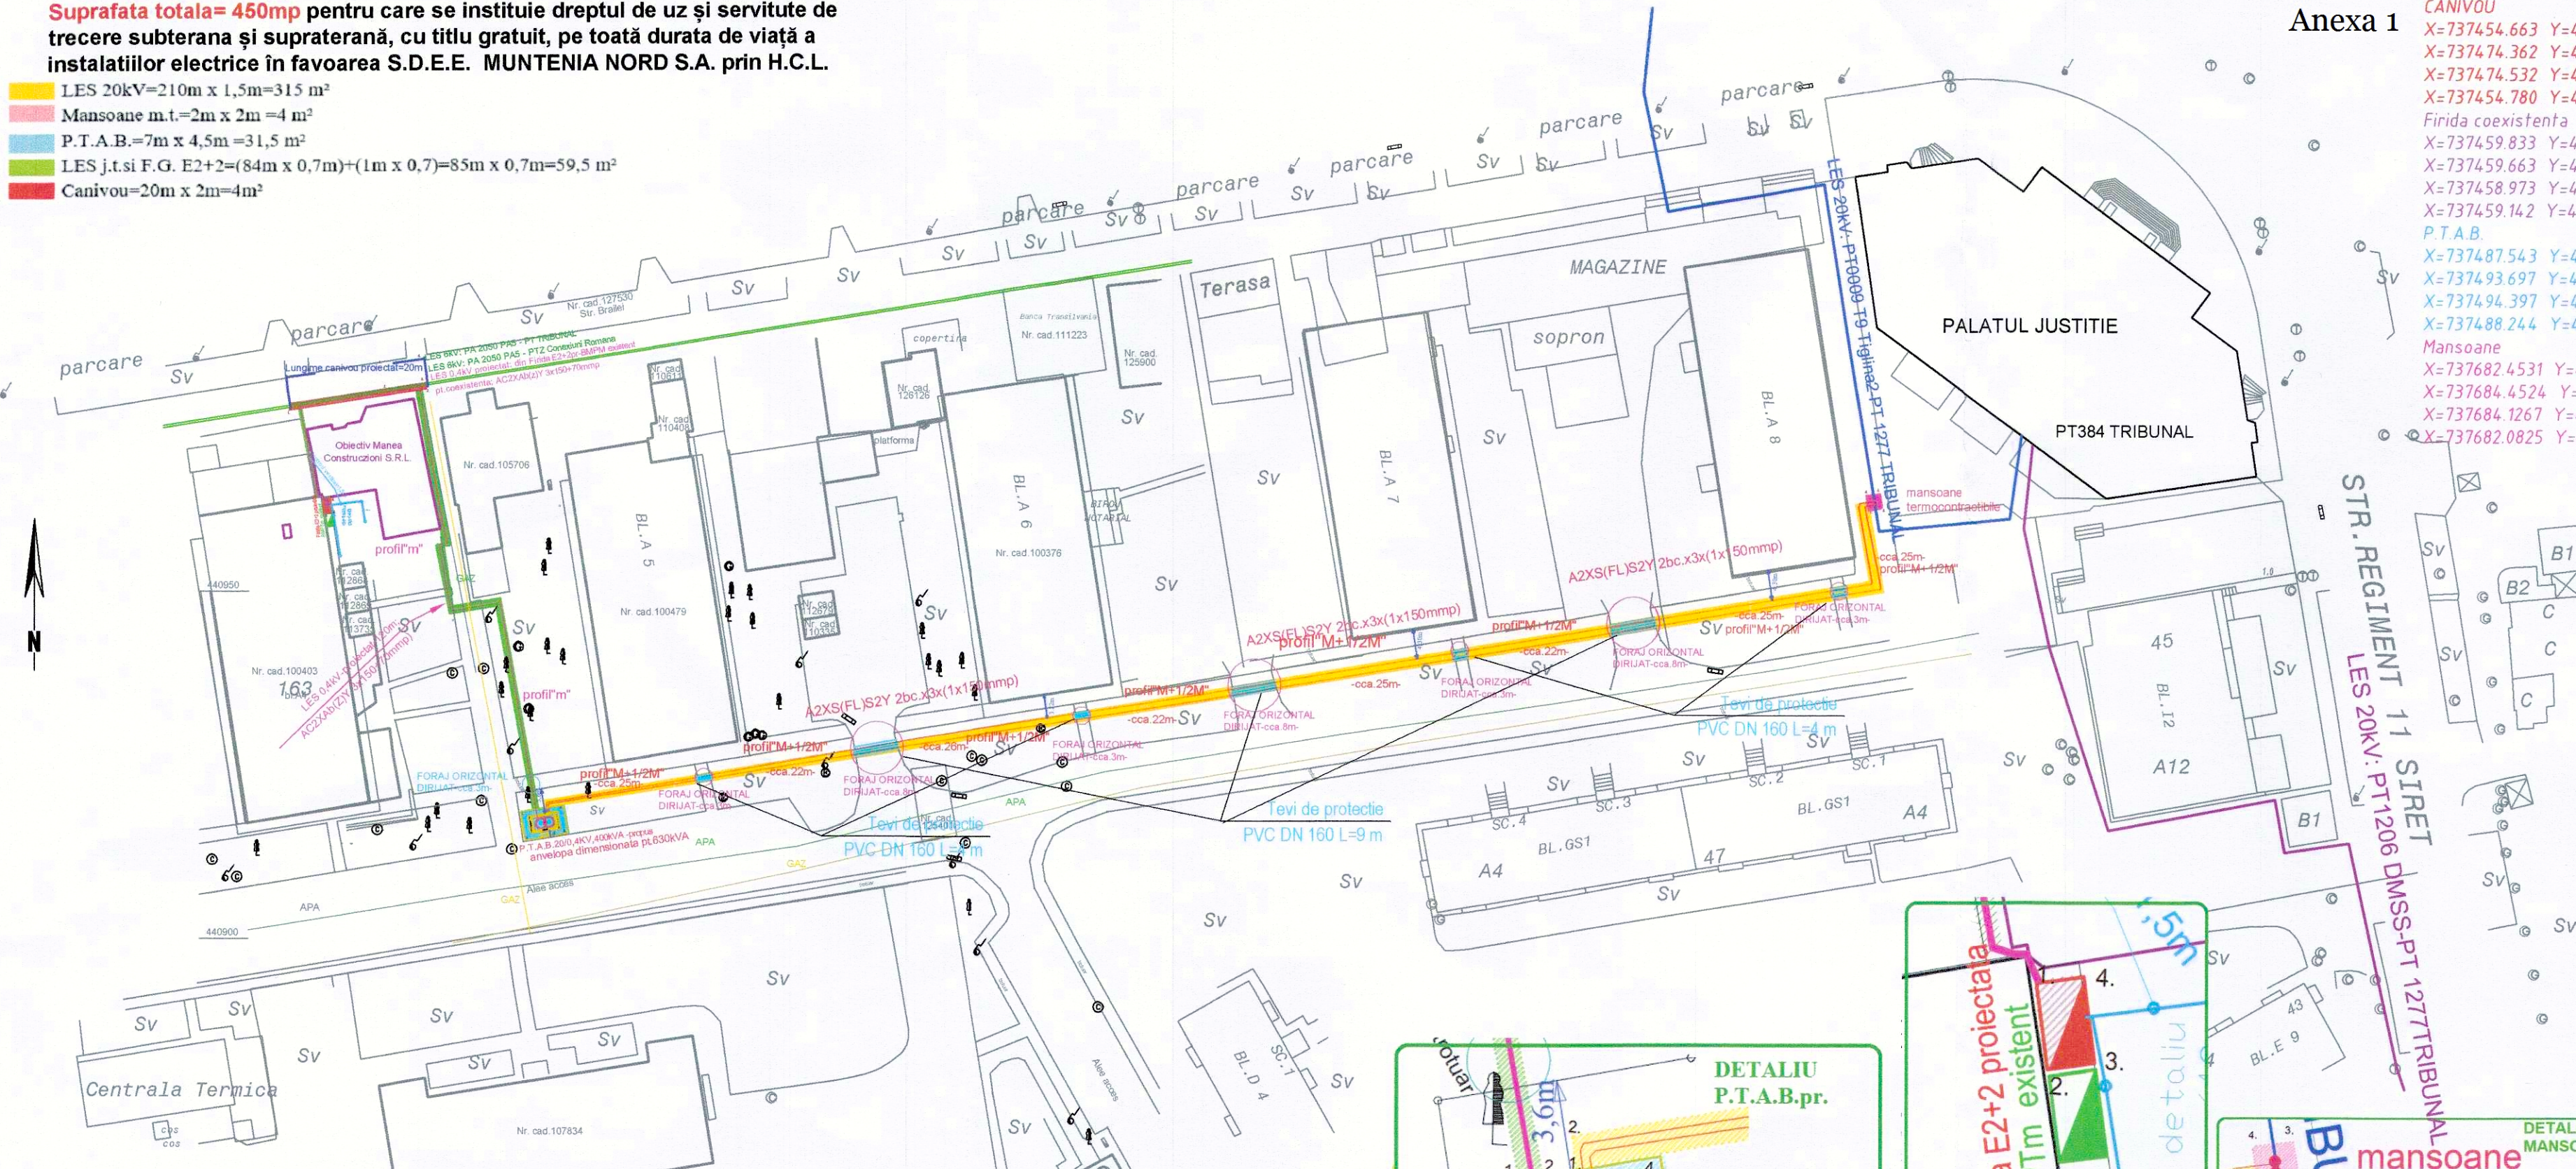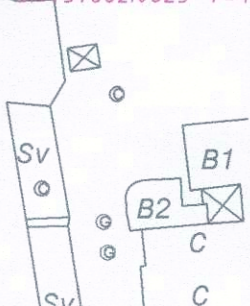

- A2XS(FL)S2Y 2bc.x3x(1x150mmp) proiectat
- AC2XAb(ZY) 3x150+70mmp)->TDRI-FG E2+2 pr.
-  Firida E2+3 proiectata
BMPtD 63A proiectat
- AC2XAb(ZY) 3x150+70mmp)-alimentare de rezerva
● mansoane m.t. termocontractibile
-  canivou pr. L= 20m
-  Tevi de protectie PVC DN 150 L=7,50 m

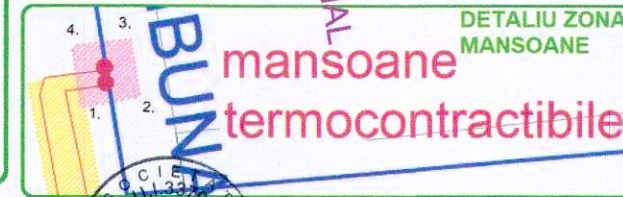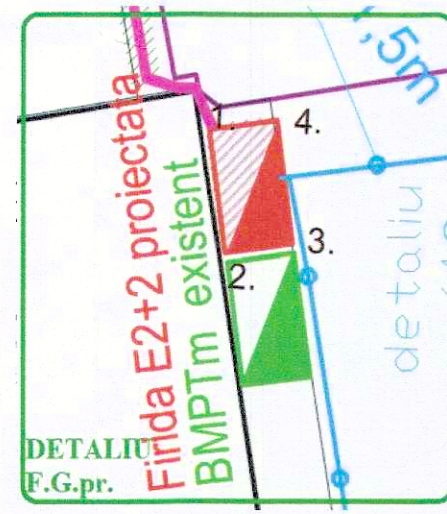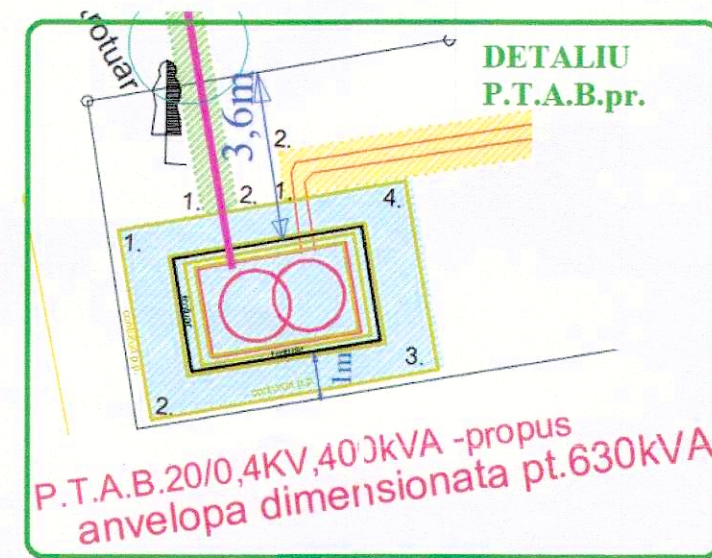

 RBX ELECTRIC FLASH LED S.R.L. STR. OTE. DOINA NR.9, GALATI 720100, ROMANIA			Beneficiar: Societatea de Distributie a Energiei Electrice Muntenia Nord S.A.-S.D.E.E.Galati		Proiect nr. 16/2020
			Titlu proiect: Realizare conditii de coexistenta si alimentare cu energie electrica aferenta spatiu comercial-al utilizatorului MANEA CONSTRUCȚIUNI S.R.L., str. Brailiei, nr. 16351 161A, mun.jud.Galati"- TARIF DE RACORDARE		FAZA: H.C.L.
	Nume	Semnatura	Scara:		Plansa nr. E1
Sef Proiect	ing. Carp Doina				
Proiectat	ing. Vasilachi Marius		Data: 2020		
Desenat	ing. Carp Doina				

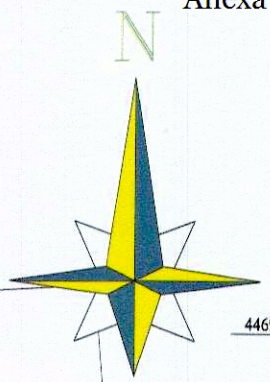


PREZENTUL DOCUMENT ESTE
VALABIL ÎNSOTIT DE PROCESUL
VERBAL DE RECEPȚIE
nr. 1752 DATA 19.10.2020
84343/19.10.2020

Stefan-Florin
Andrei

Semnat digital de
Stefan-Florin Andrei
Data: 2020.10.07
09:34:27 +03'00'

- ### LEGENDĂ
- LES 20kV — LES 20kV 3x1x150mm A2XS(f)2Y existentă
 - LES 20kV — LES 20kV 3x1x150mm A2XS(f)2Y proiectată
 - LES 0.4kV — LES 0.4kV AC2XAbY 3x150+70mm + platbandă
Ol-Zn 40x4mm proiectate
 - PTAB T3 Arcașilor 20/0,4kV 630kVA proiectat
 - Manșon de legătură LES 20kV pr. - LES 20kV ex.
 - Priză de pamant $R_p \leq 1 \Omega$ proiectată
 - Priză de pamant $R_p \leq 4 \Omega$ proiectată
 - LES 0.4kV — LES 0.4kV AC2XAbY 3x150+70mm proiectată
(avarie)
 - Suprafață destinată instituirii dreptului de
suprafață, de uz și servitute subterană și
supraterană prin HCL
 - Limite proprietate nr. cad. 129586
 - Limite proprietate nr. cad. 129553

Nr. crt	Echipamente	Lungime [m]	Suprafață [m ²]	Puncte inflexiune	Coordonate stereo		Proprietar		
					X	Y			
E	1	2xLES 20kV + 1xLES 0.4kV	432,4	150,82	1	736774.021	446893.593	UAT Galati	
					2	736782.040	446894.171		
					3	736791.379	446763.749		
					4	736798.749	446764.426		
					5	736798.982	446760.693		
					6	736797.609	446760.604		
					7	736797.577	446761.103		
					8	736798.436	446761.159		
					9	736798.279	446763.883		
					10	736791.051	446763.225		
					11	736791.167	446761.248		
					12	736794.482	446761.441		
					13	736794.512	446760.942		
					14	736791.093	446760.743		
					15	736791.173	446759.369		
					16	736790.674	446759.334		
					17	736781.390	446889.249		
					18	736774.406	446888.751		
					19	736774.351	446889.449		
					20	736781.640	446889.969		
					21	736781.393	446893.423		
					22	736774.077	446892.895		
F	TOTAL GENERAL		150.82 m ²						

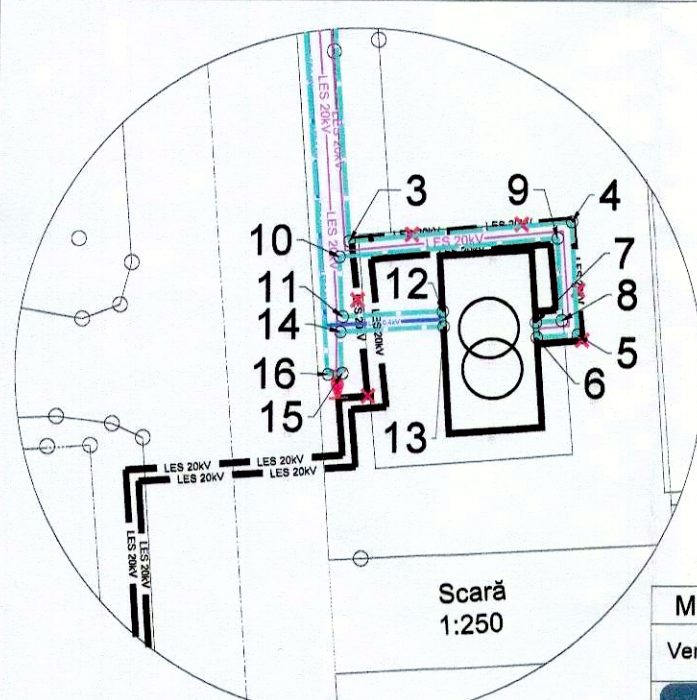

Recepție
115560
Verificator proiect
instalații electrice
Autorizație nr. 201720073
Valabilă conform autorizației

Viorel
Tomsa

Semnat digital de
Viorel Tomsa
Data: 2020.10.19
14:02:41 +03'00'


M.E.C.						
Verf. / exp	Nume	Semnătură	Cerinte	Referat / expertiză		Număr / Dată
S.C. NASI S.R.L. Galați J17/1608/2007 RO22439008 0745 004 194				Beneficiar: SDEEMN - SDEE Galați la solicitarea Belvedere Motors SRL	Proiect: 491 / 2020	
Specificație	Nume	Semnătură	Scara: A3 1:500 Data: octombrie 2020	Titlu proiect: Realizarea rețelei electrice de interes public pentru alimentarea cu energie electrică a 12 locuințe individuale, situate în municipiul Galați, str. Cetățianu Ioan, nr. 7, jud. Galați	Faza: HCL	
Șef proiect	Ing. Ștefan ȚARAN					
Proiectat	Ing. Cristi BÎLHAC-SCUTARU					
Desenat	Ing. Teodor-Alexandru DAMIAN					



Nr. crt.	Echipament	Lungime [m]	Suprafață [m²]	Puncte de inflexiune	Coordonate stereo		Proprietar
					X	Y	
1	2xLES 0,4kV	34.5000	18.0000	1	737866.4938	441148.6569	Primăria Municipiului Galați
				2	737861.0796	441148.1377	
				3	737861.0887	441148.0381	
				4	737856.2732	441147.5731	
				5	737854.5645	441166.2918	
				6	737850.1763	441165.8950	
				7	737850.2352	441165.3795	
				8	737849.7374	441165.3327	
				9	737849.6211	441166.3465	
				10	737855.0018	441166.8330	
				11	737856.7075	441148.3152	
				12	737861.0251	441148.7352	
				13	737861.0341	441148.6356	
				14	737866.4484	441149.1549	

LEGENDĂ

- LES proiectată tip AC2XAb(z)Y 3x150+70 mmp
- LEC proiectată pe rastele prins de tavanul demisolului
- FD E2+4 proiectată
- Instalație de legare la pământ cu Rp<4 Ω
- FDCP proiectate, amplasate la parterul blocului
- BMPTd 40A proiectat, amplasat la parterul blocului
- Profil de săpătură tip m'
- Profil de săpătură tip T2
- Profil de săpătură tip m' special
- Limită proprietate dezvoltator
- Punct de inflexiune
- Rastele prins de tavanul demisolului

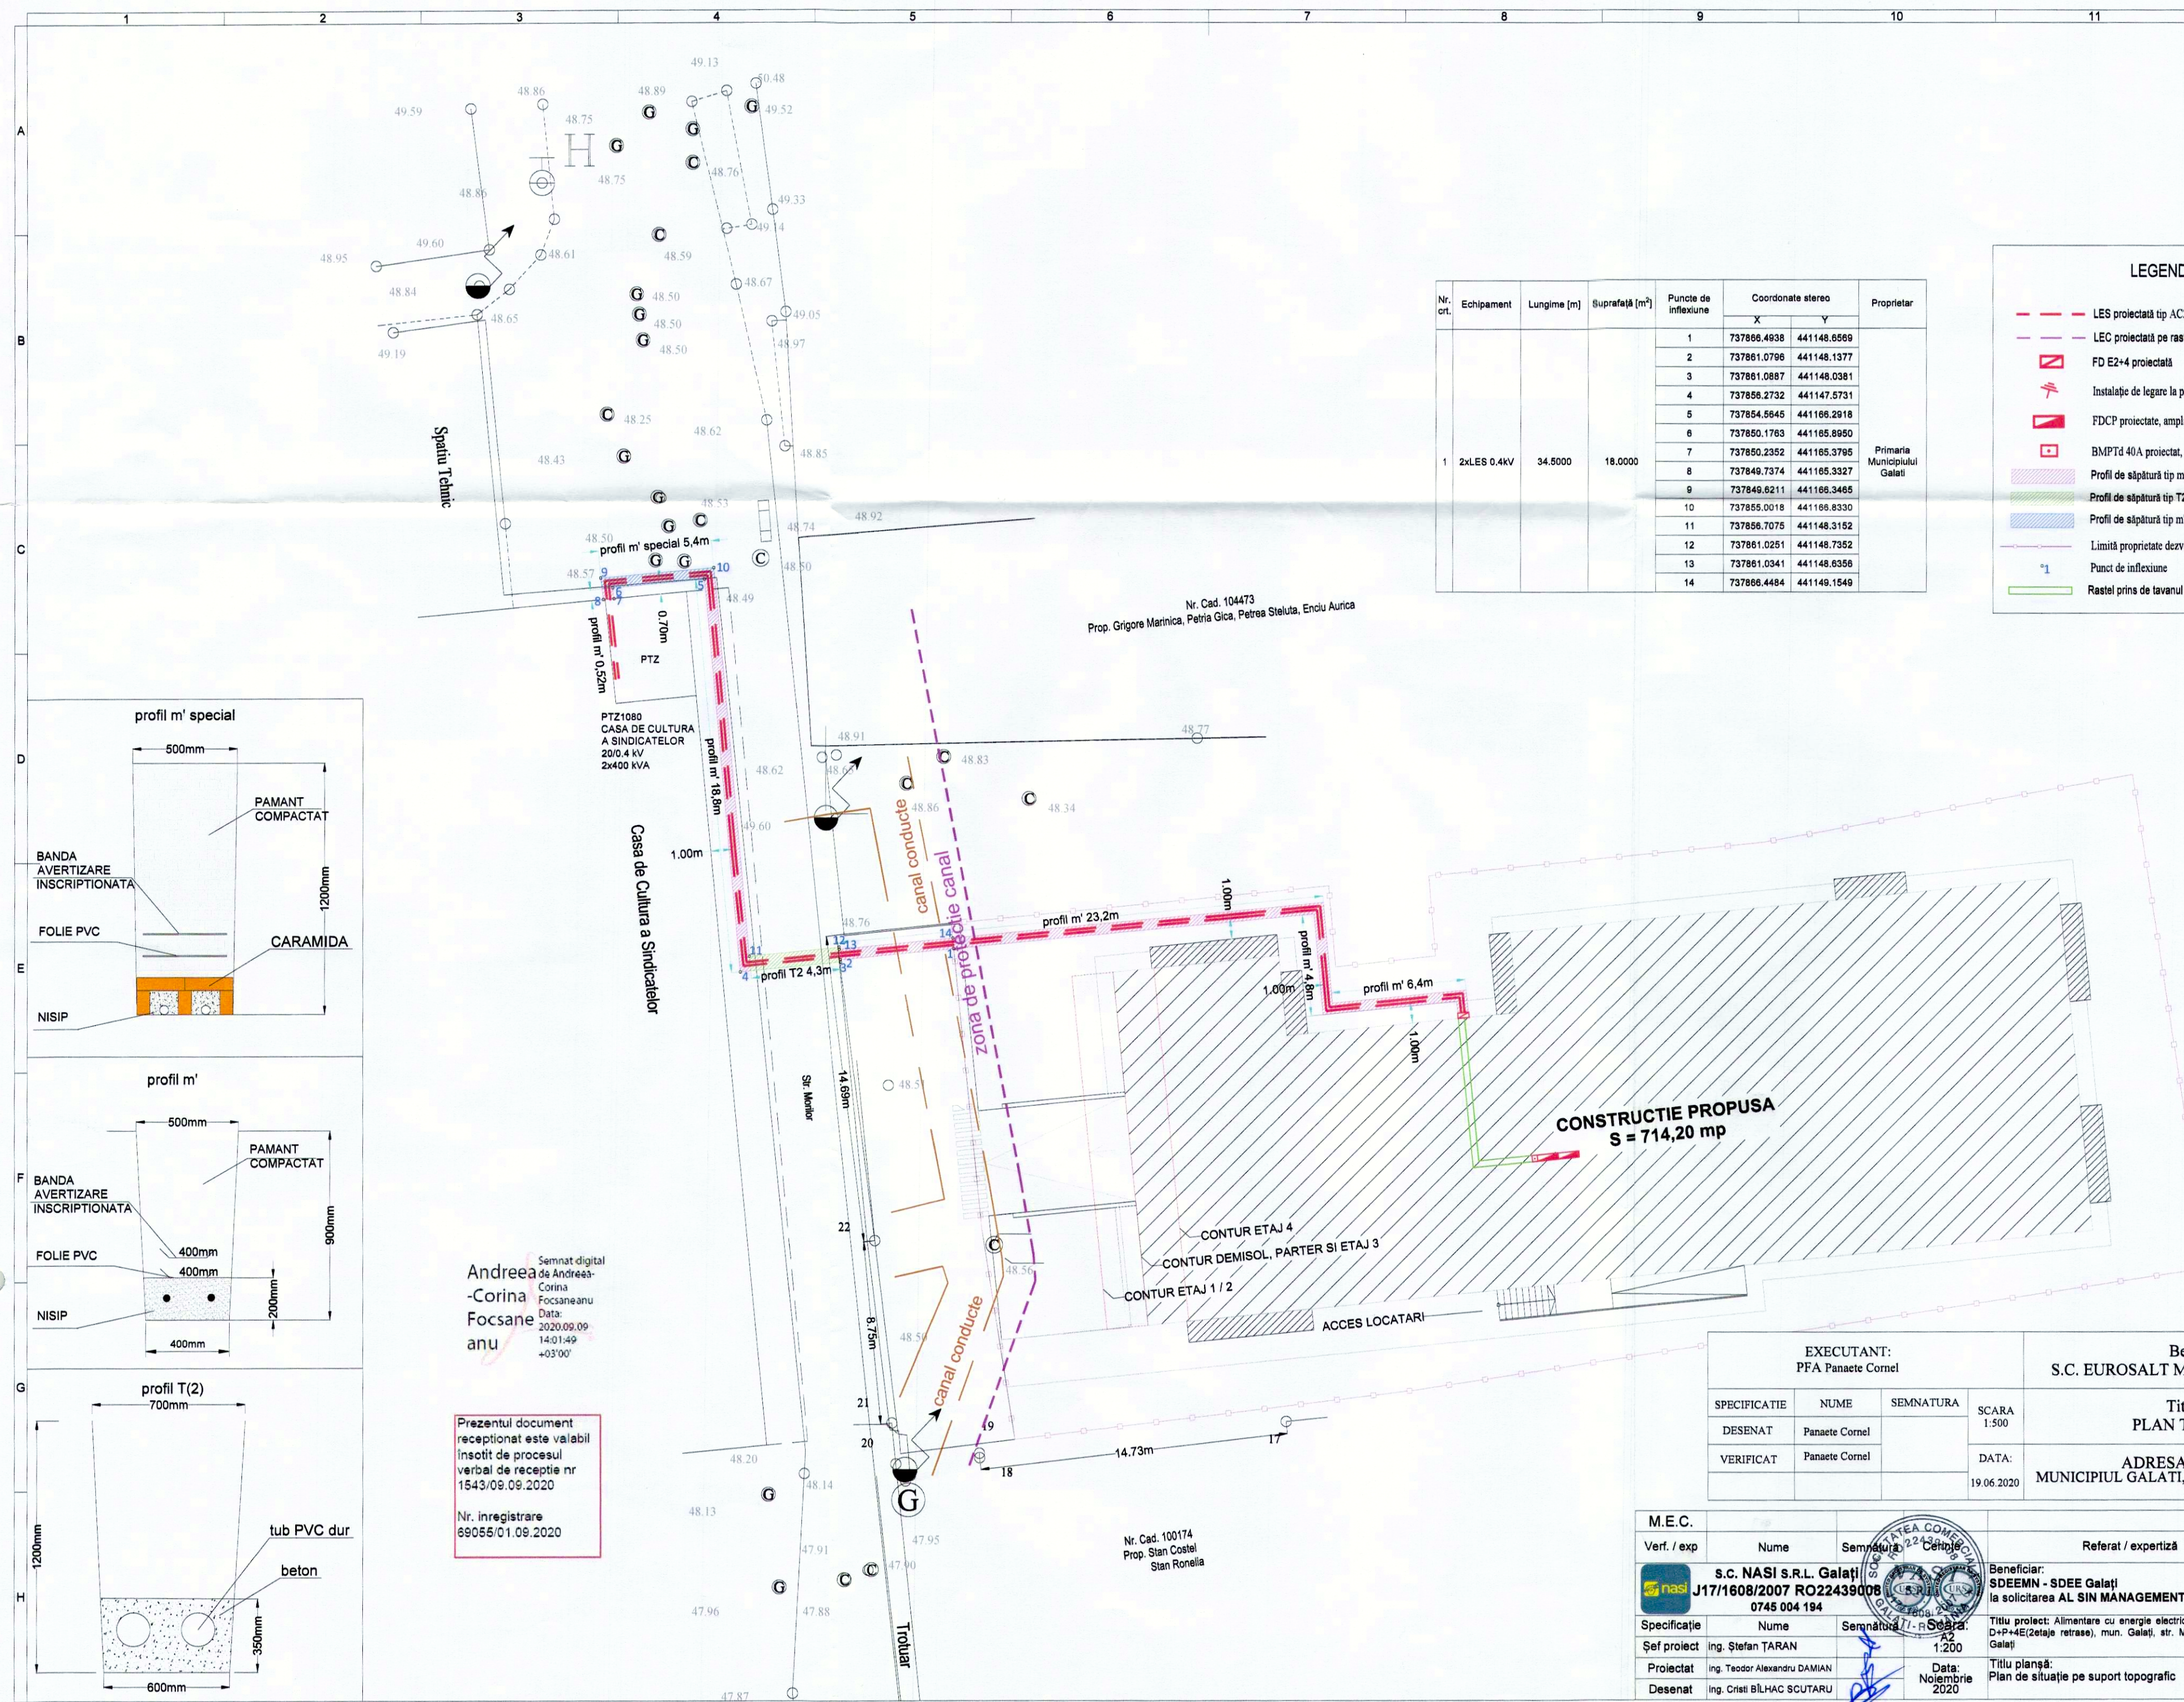

Semnăt digital
de Andreea
-Corina
Focsaneanu
Data:
2020.09.09
14:01:49
+03'00'

Prezentul document
receptionat este valabil
însotit de procesul
verbal de recepție nr
1543/09.09.2020

Nr. înregistrare
69055/01.09.2020

Nr. Cad. 100174
Prop. Stan Costel
Stan Ronella

EXECUTANT:
PFA Panaete Cornel

Beneficiari:
S.C. EUROSALT MANUFACTURING S.R.L.

SPECIFICAȚIE	NUME	SEMNAȚURA
DESENAT	Panaete Cornel	
VERIFICAT	Panaete Cornel	

SCARA
1:500

DATA:
19.06.2020

Titlu plansa:
PLAN TOPOGRAFIC

ADRESA IMOBILULUI:
MUNICIPIUL GALAȚI, STR. MORILOR, NR. 147,149.

M.E.C.	Verf. / exp	Nume	Semnătura	Referat / expertiză	Număr / Dată
		s.c. NASI S.R.L. Galați J17/1608/2007 RO22439008 0745 004 194		Beneficiar: SDEEMN - SDEE Galați la solicitarea AL SIN MANAGEMENT SRL	Proiect: 458 / 2020
Specificație		Nume	Semnătura	Titlu proiect: Alimentare cu energie electrică locuințe colective D+P+4E (etaje retrase), mun. Galați, str. Morilor, nr. 147, jud. Galați	Faza: HCL
Șef proiect		Ing. Ștefan TARAN			
Proiectat		Ing. Teodor Alexandru DAMIAN			
Desenat		Ing. Cristi BILHAC SCUTARU		Titlu plansă: Plan de situație pe suport topografic	Plansa 1

<i>Nr. crt.</i>	<i>Obiectiv / Adresă poștală</i>	<i>Suprafață domeniul public</i>	<i>Adresa/planșa</i>
1.	<i>S.D.E.E. MUNTENIA NORD S.A. pentru realizarea lucrării de investiție – ”Realizarea rețelei electrice de interes public pentru alimentarea cu energie electrică a 12 locuințe individuale, mun. Galați, str. Cetățianul Ioan nr. 7, Dezvoltator Belvedere Motors”</i>	150,82 mp	<i>Adresa nr. 235289/14.12.2020/planșa – anexa 1 (114169/04.12.2020)</i>
2.	<i>S.D.E.E. MUNTENIA NORD S.A. pentru realizarea lucrării de investiție – ”Alimentare cu energie electrică locuințe colective D+P+4E amplasate în mun. Galați, str. Morilor nr. 147, dezvoltator AL SIN MANAGEMENT SRL”</i>	18 mp	<i>Adresa nr. 235252/14.12.2020a/planșa – anexa 2 (114181/04.12.2020)</i>
3.	<i>S.D.E.E. MUNTENIA NORD S.A. pentru realizarea lucrării de investiție – ”Realizare condiții de coexistență și alimentare cu energie electrică a locului de consum permanent-spațiu comercial MANEA COSTRUZIONI SRL, str. Brăilei nr. 161A”</i>	450 mp	<i>Adresa nr. 235271/14.12.2020/planșa – anexa 3 (114175/04.12.2020)</i>
	<i>TOTAL</i>	618,82 mp	

PREȘEDINTE DE ȘEDINȚĂ,