

ROMÂNIA
JUDEȚUL GALAȚI
MUNICIPIUL GALAȚI
CONSILIUL LOCAL

HOTĂRÂREA nr. 381 ***din 24.06.2021***

privind aprobarea instituirii dreptului de uz și servitute, în favoarea Societății Distribuție Energie Electrică România SA, pentru un teren, în suprafață de 74,90 mp, proprietate publică a municipiului Galați

Inițiator: Primarul municipiului Galați, Ionuț-Florin Pucheanu

Numărul și data depunerii proiectului de hotărâre: 407/18.06.2021

Consiliul local al municipiului Galați, întrunit în ședință ordinară în data de 24.06.2021;

Având în vedere referatul de aprobare nr. 126741/18.06.2021, al inițiatorului - Primarul municipiului Galați, Ionuț-Florin Pucheanu;

Având în vedere raportul comun de specialitate nr. 126747/18.06.2021, al Direcției Patrimoniu, al Direcției Financiar Contabilitate și al Serviciului Juridic și Legalitate;

Având în vedere avizul comisiei de buget, finanțe, administrarea domeniului public și privat al municipiului Galați;

Având în vedere solicitările Societății Distribuție Energie Electrică România SA, prevăzute în anexa care face parte integrantă din prezenta hotărâre;

Având în vedere dispozițiile art. 12, alin. (2), alin. (3), alin. (4) și art. 14, alin. (3) și alin. (6) din Legea nr. 123/2012 a energiei electrice și a gazelor naturale, cu modificările și completările ulterioare;

Având în vedere dispozițiile art. 129, alin. (1) din Ordonanța de Urgență a Guvernului nr. 57/2019 privind Codul administrativ, cu modificările și completările ulterioare;

În temeiul art. 139, alin. (3), lit. "g" din Ordonanța de Urgență a Guvernului nr. 57/2019 privind Codul administrativ, cu modificările și completările ulterioare,

HOTĂRĂȘTE:

Art. 1 – (1) *Se aprobă instituirea dreptului de uz și servitute de trecere subterană și supraterană cu titlu gratuit pe toată durata de viață a capacităților energetice, în favoarea Societății Distribuție Energie Electrică România SA, pentru un teren în suprafață de 74,90 mp, proprietate publică a municipiului Galați.*

(2) Terenul este individualizat în anexa care face parte integrantă din prezenta hotărâre.

Art. 2 – *Primarul municipiului Galați se împuternicește cu ducerea la îndeplinire a prevederilor acestei hotărâri.*

Art. 3 – *Secretarul General al municipiului Galați va asigura transmiterea și publicitatea prezentei hotărâri.*


Președinte de ședință,

*Contrasemnează,
Secretar General,*

ANEXA HCL 381/24.06.2021

Nr. crt.	Obiectiv / Adresă poștală	Suprafață domeniul public	Adresa
1.	Societatea Distribuție Energie Electrică România SA pentru realizarea lucrării de investiție - "Racordarea la rețeaua electrică a Halei Industriale din Calea Prutului nr. 9F,, municipiul Galați-proprietatea SC ECO FIRE SYSTEMS SRL"	74,90 mp	Adresa nr. 126102/17.06.2021 (135986/17.06.2021)
	TOTAL	74,90 mp	


Președinte de ședință,

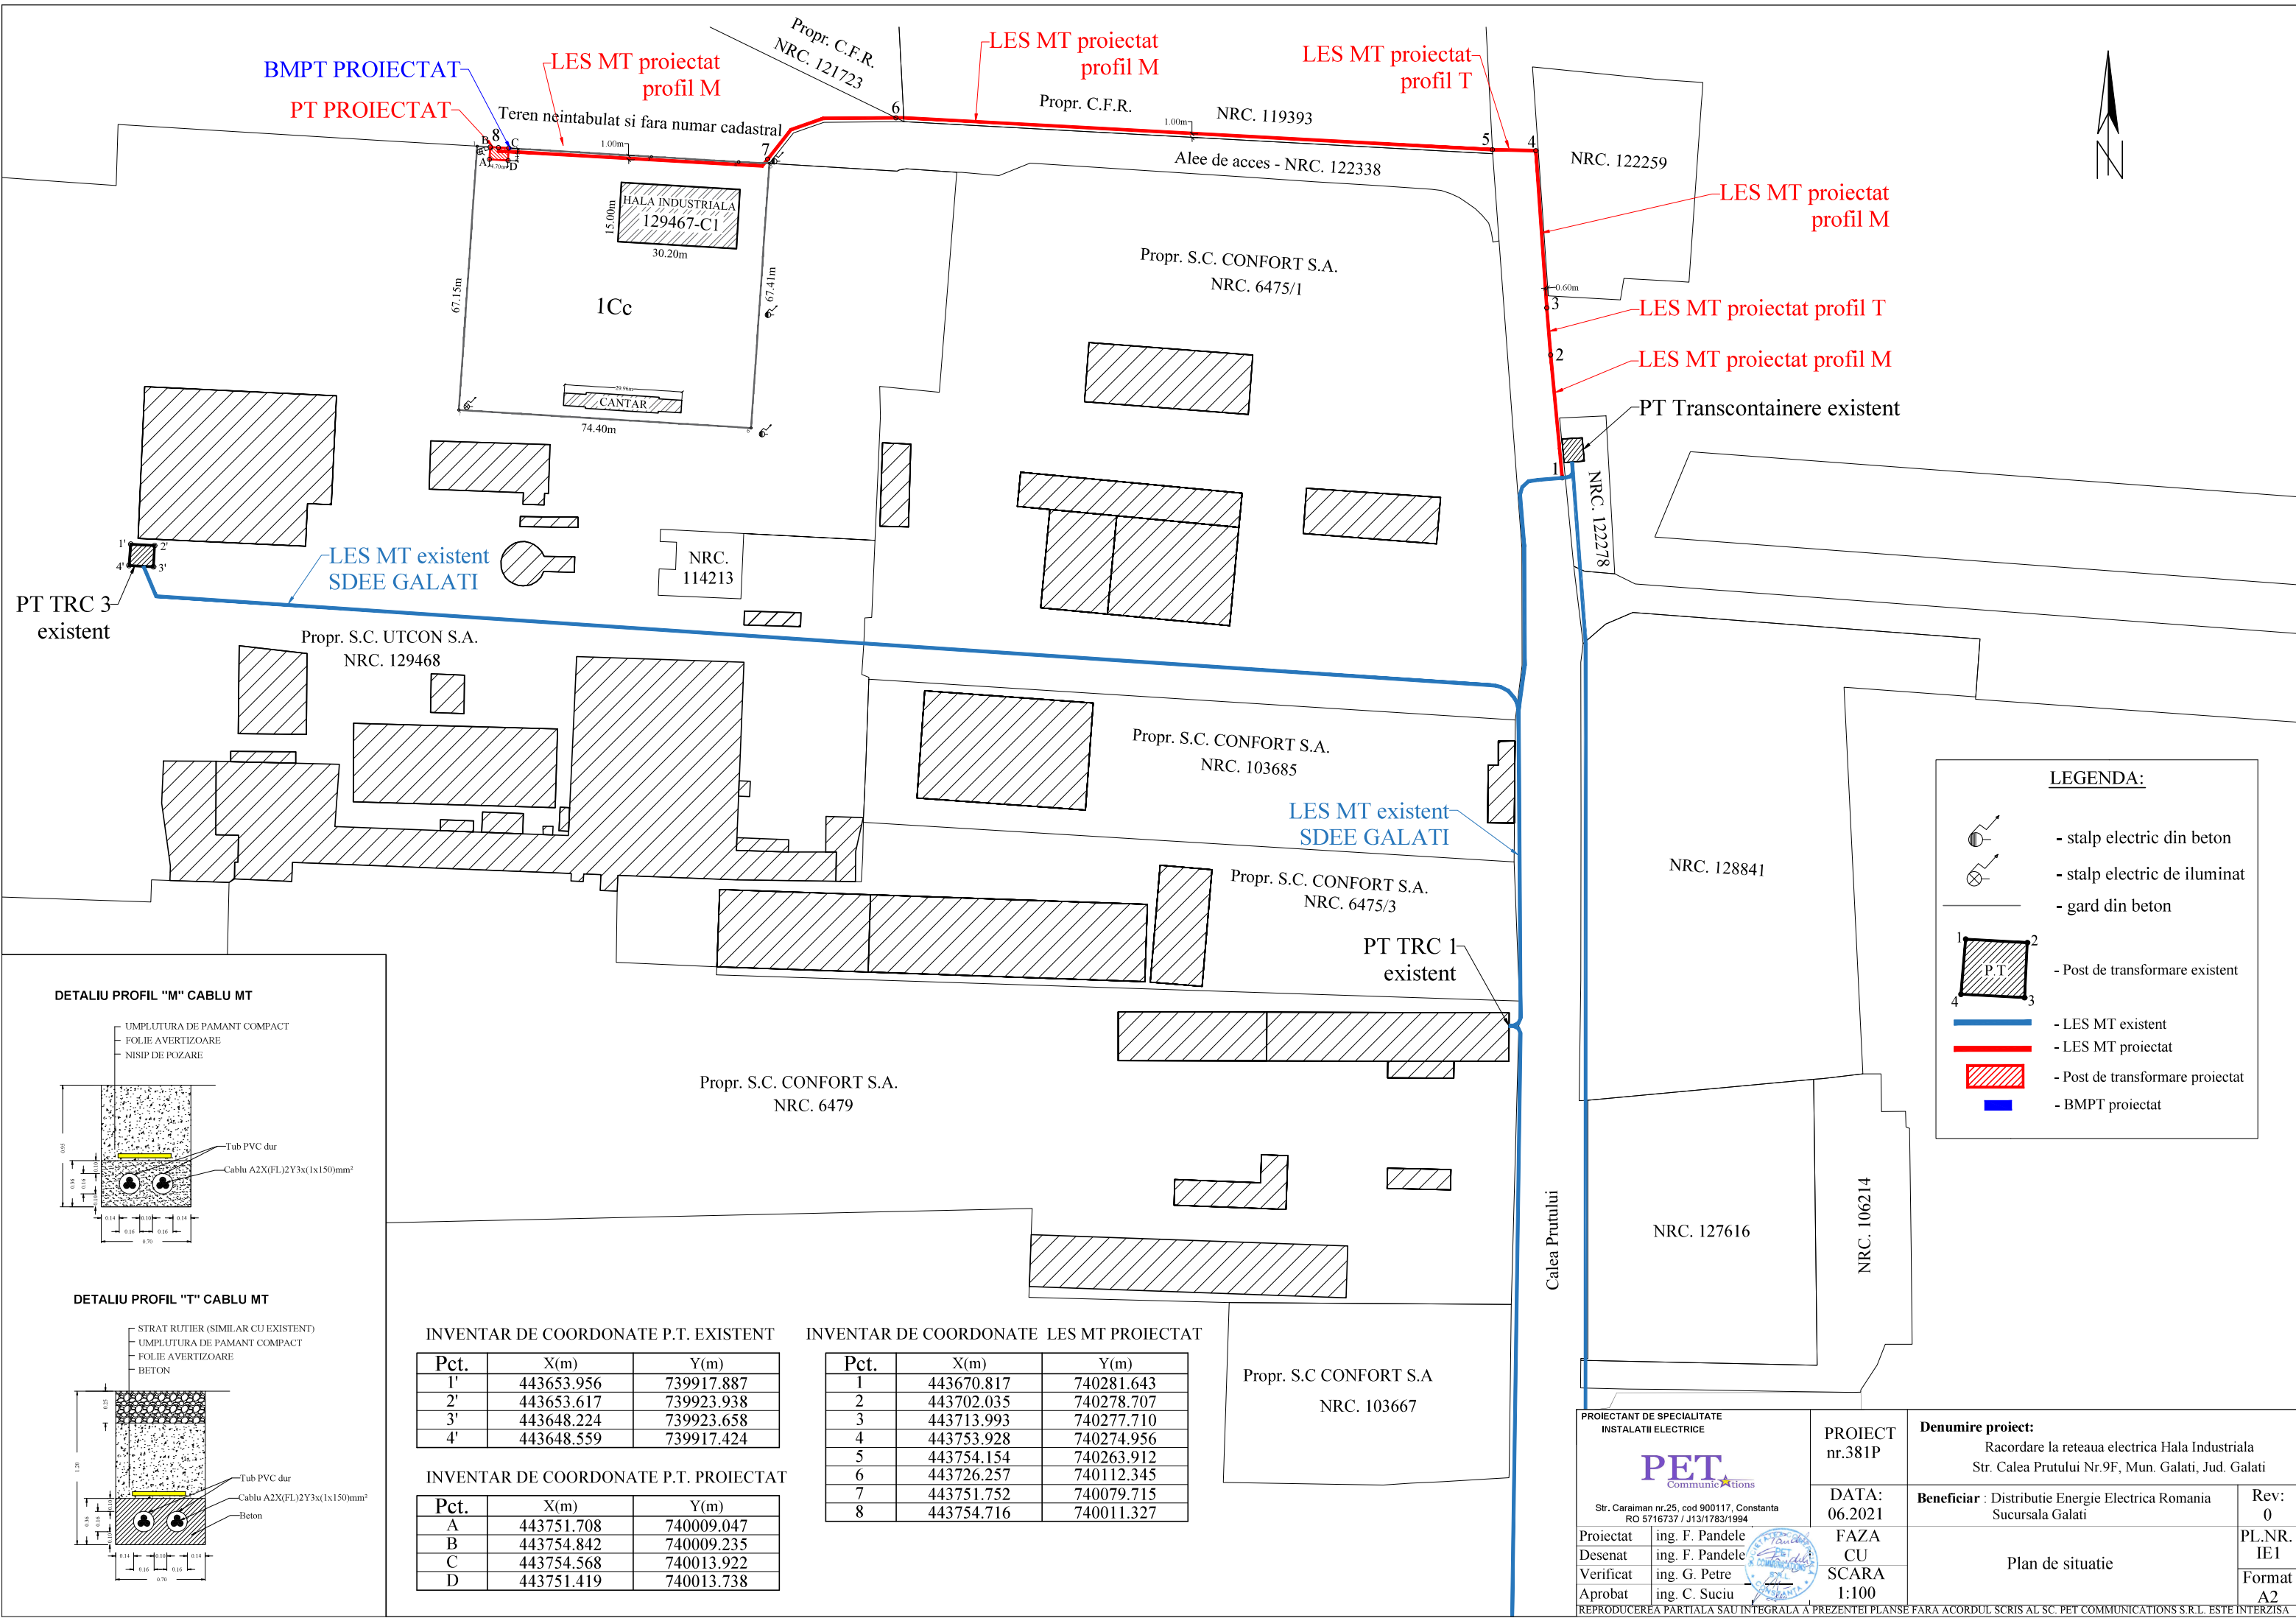


LEGENDA:

-  - stâlp electric din beton
-  - stâlp electric de iluminat
-  - gard din beton
-  - Post de transformare existent
-  - LES MT existent
-  - LES MT proiectat
-  - Post de transformare proiectat
-  - BMPT proiectat

DETALIU PROFIL "M" CABLU MT

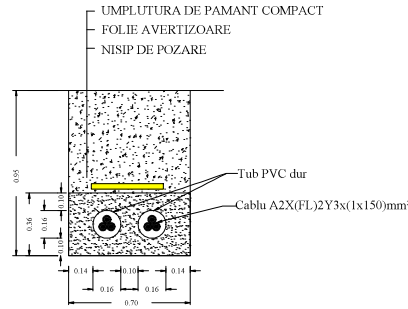

DETALIU PROFIL "T" CABLU MT

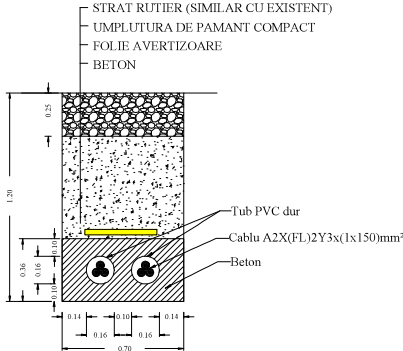

INVENTAR DE COORDONATE P.T. EXISTENT

Pct.	X(m)	Y(m)
1'	443653.956	739917.887
2'	443653.617	739923.938
3'	443648.224	739923.658
4'	443648.559	739917.424

INVENTAR DE COORDONATE P.T. PROIECTAT

Pct.	X(m)	Y(m)
A	443751.708	740009.047
B	443754.842	740009.235
C	443754.568	740013.922
D	443751.419	740013.738

INVENTAR DE COORDONATE LES MT PROIECTAT

Pct.	X(m)	Y(m)
1	443670.817	740281.643
2	443702.035	740278.707
3	443713.993	740277.710
4	443753.928	740274.956
5	443754.154	740263.912
6	443726.257	740112.345
7	443751.752	740079.715
8	443754.716	740011.327

PROIECTANT DE SPECIALITATE
INSTALATII ELECTRICE

PET
Communications

Str. Caraiman nr.25, cod 900117, Constanta
RO 5716737 / J13/1783/1994

Proiectat ing. F. Pandele
Desenat ing. F. Pandele
Verificat ing. G. Petre
Aprobat ing. C. Suci

PROIECT
nr.381P

DATA:
06.2021

FAZA
CU
SCARA
1:100

Denumire proiect:

Racordare la rețeaua electrica Hala Industrială
Str. Calea Prutului Nr.9F, Mun. Galati, Jud. Galati

Beneficiar : Distribuție Energie Electrica Romania
Sucursala Galati

Plan de situatie

Rev:
0

PL.NR.
IE1
Format
A2

REPRODUCEREA PARTIALA SAU INTEGRALA A PREZENTEI PLANSE FARA ACORDUL SCRIS AL SC. PET COMMUNICATIONS S.R.L. ESTE INTERZISA