

HOTĂRÂREA nr. 404 ***din 29.07.2021***

privind instituirea dreptului de uz și servitute de trecere subterană și supraterană în favoarea Societății Distribuție Energie Electrică România S.A., pentru unele terenuri, proprietate publică a Municipiului Galați

Inițiator: consilier local, Cristian-Sorin Enache

Numărul și data depunerii proiectului de hotărâre: 429/15.07.2021

Consiliul local al Municipiului Galați, întrunit în ședință ordinară în data de 29.07.2021;

Având în vedere referatul de aprobare nr. 146942/15.07.2021, al inițiatorului - consilier local, Cristian-Sorin Enache;

Având în vedere raportul comun de specialitate nr. 152715/23.07.2021, al Direcției Patrimoniu, al Direcției Financiar Contabilitate și al Serviciului Juridic și Legalitate;

Având în vedere avizul comisiei de buget - finanțe, administrarea domeniului public și privat al municipiului;

Văzând solicitările Societății de Distribuție Energie Electrică România, prevăzute în anexa care face parte integrantă din prezenta hotărâre;

Având în vedere dispozițiile art. 12, alin. (2), alin. (3), alin. (4) și art. 14, alin. (3) și alin. (6) din Legea nr. 123/2012 a energiei electrice și a gazelor naturale, cu modificările și completările ulterioare;

Având în vedere dispozițiile art. 129, alin. (1) din Ordonanța de Urgență a Guvernului nr. 57/2019 privind Codul administrativ, cu modificările și completările ulterioare;

În temeiul art. 139, alin. (3), lit. "g" din Ordonanța de Urgență a Guvernului nr. 57/2019 privind Codul administrativ, cu modificările și completările ulterioare,

H O T Ă R Ă Ș T E:

Art. 1 – (1) *Se aprobă instituirea dreptului de uz și servitute de trecere subterană și supraterană, cu titlu gratuit, pe toată durata de viață a capacităților energetice, în favoarea Societății de Distribuție Energie Electrică România, pentru unele terenuri, în suprafață totală de 1350,022 mp, proprietate publică a Municipiului Galați.*

(2) Terenurile sunt individualizate în anexa care face parte integrantă din prezenta hotărâre

Art. 2 - *Primarul Municipiului Galați se împuternicește cu ducerea la îndeplinire a prevederilor acestei hotărâri.*

Art. 3 – *Secretarul General al Municipiului Galați va asigura transmiterea și publicitatea prezentei hotărâri.*

Președinte de ședință,

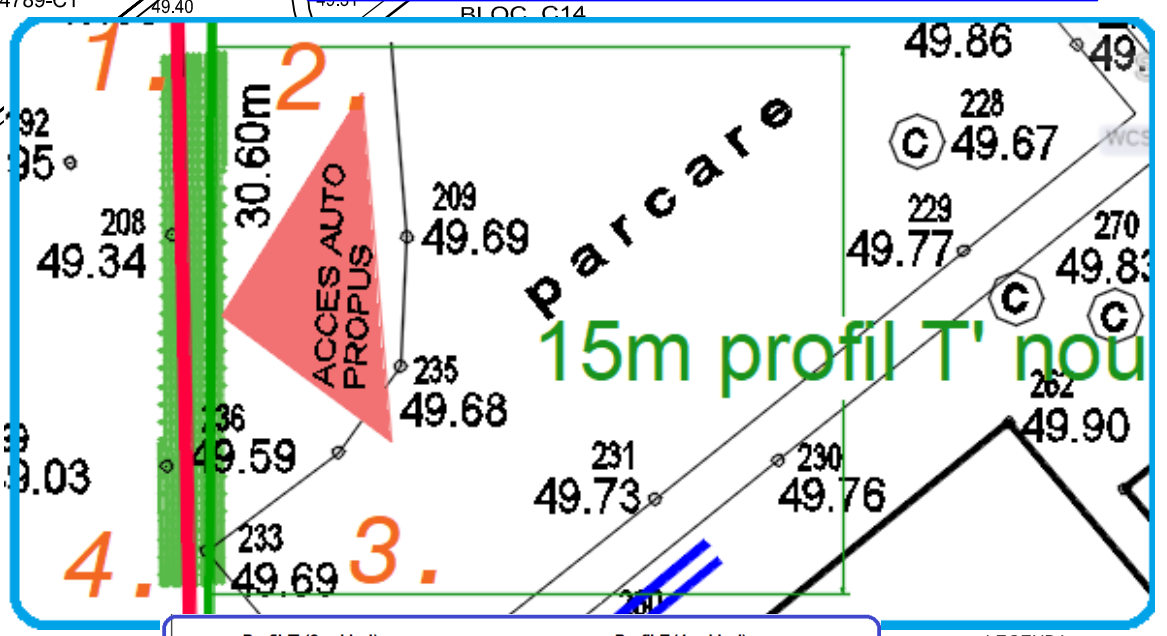
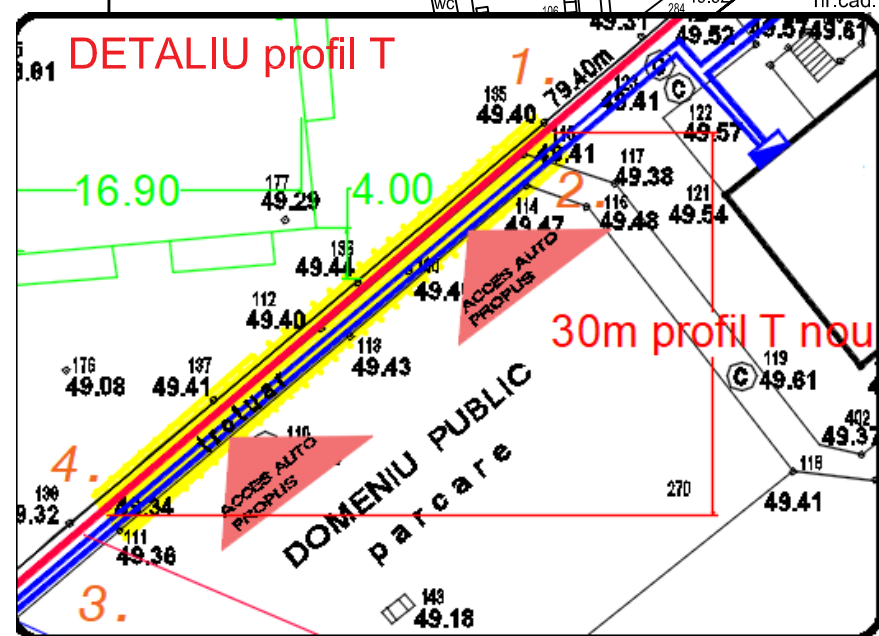
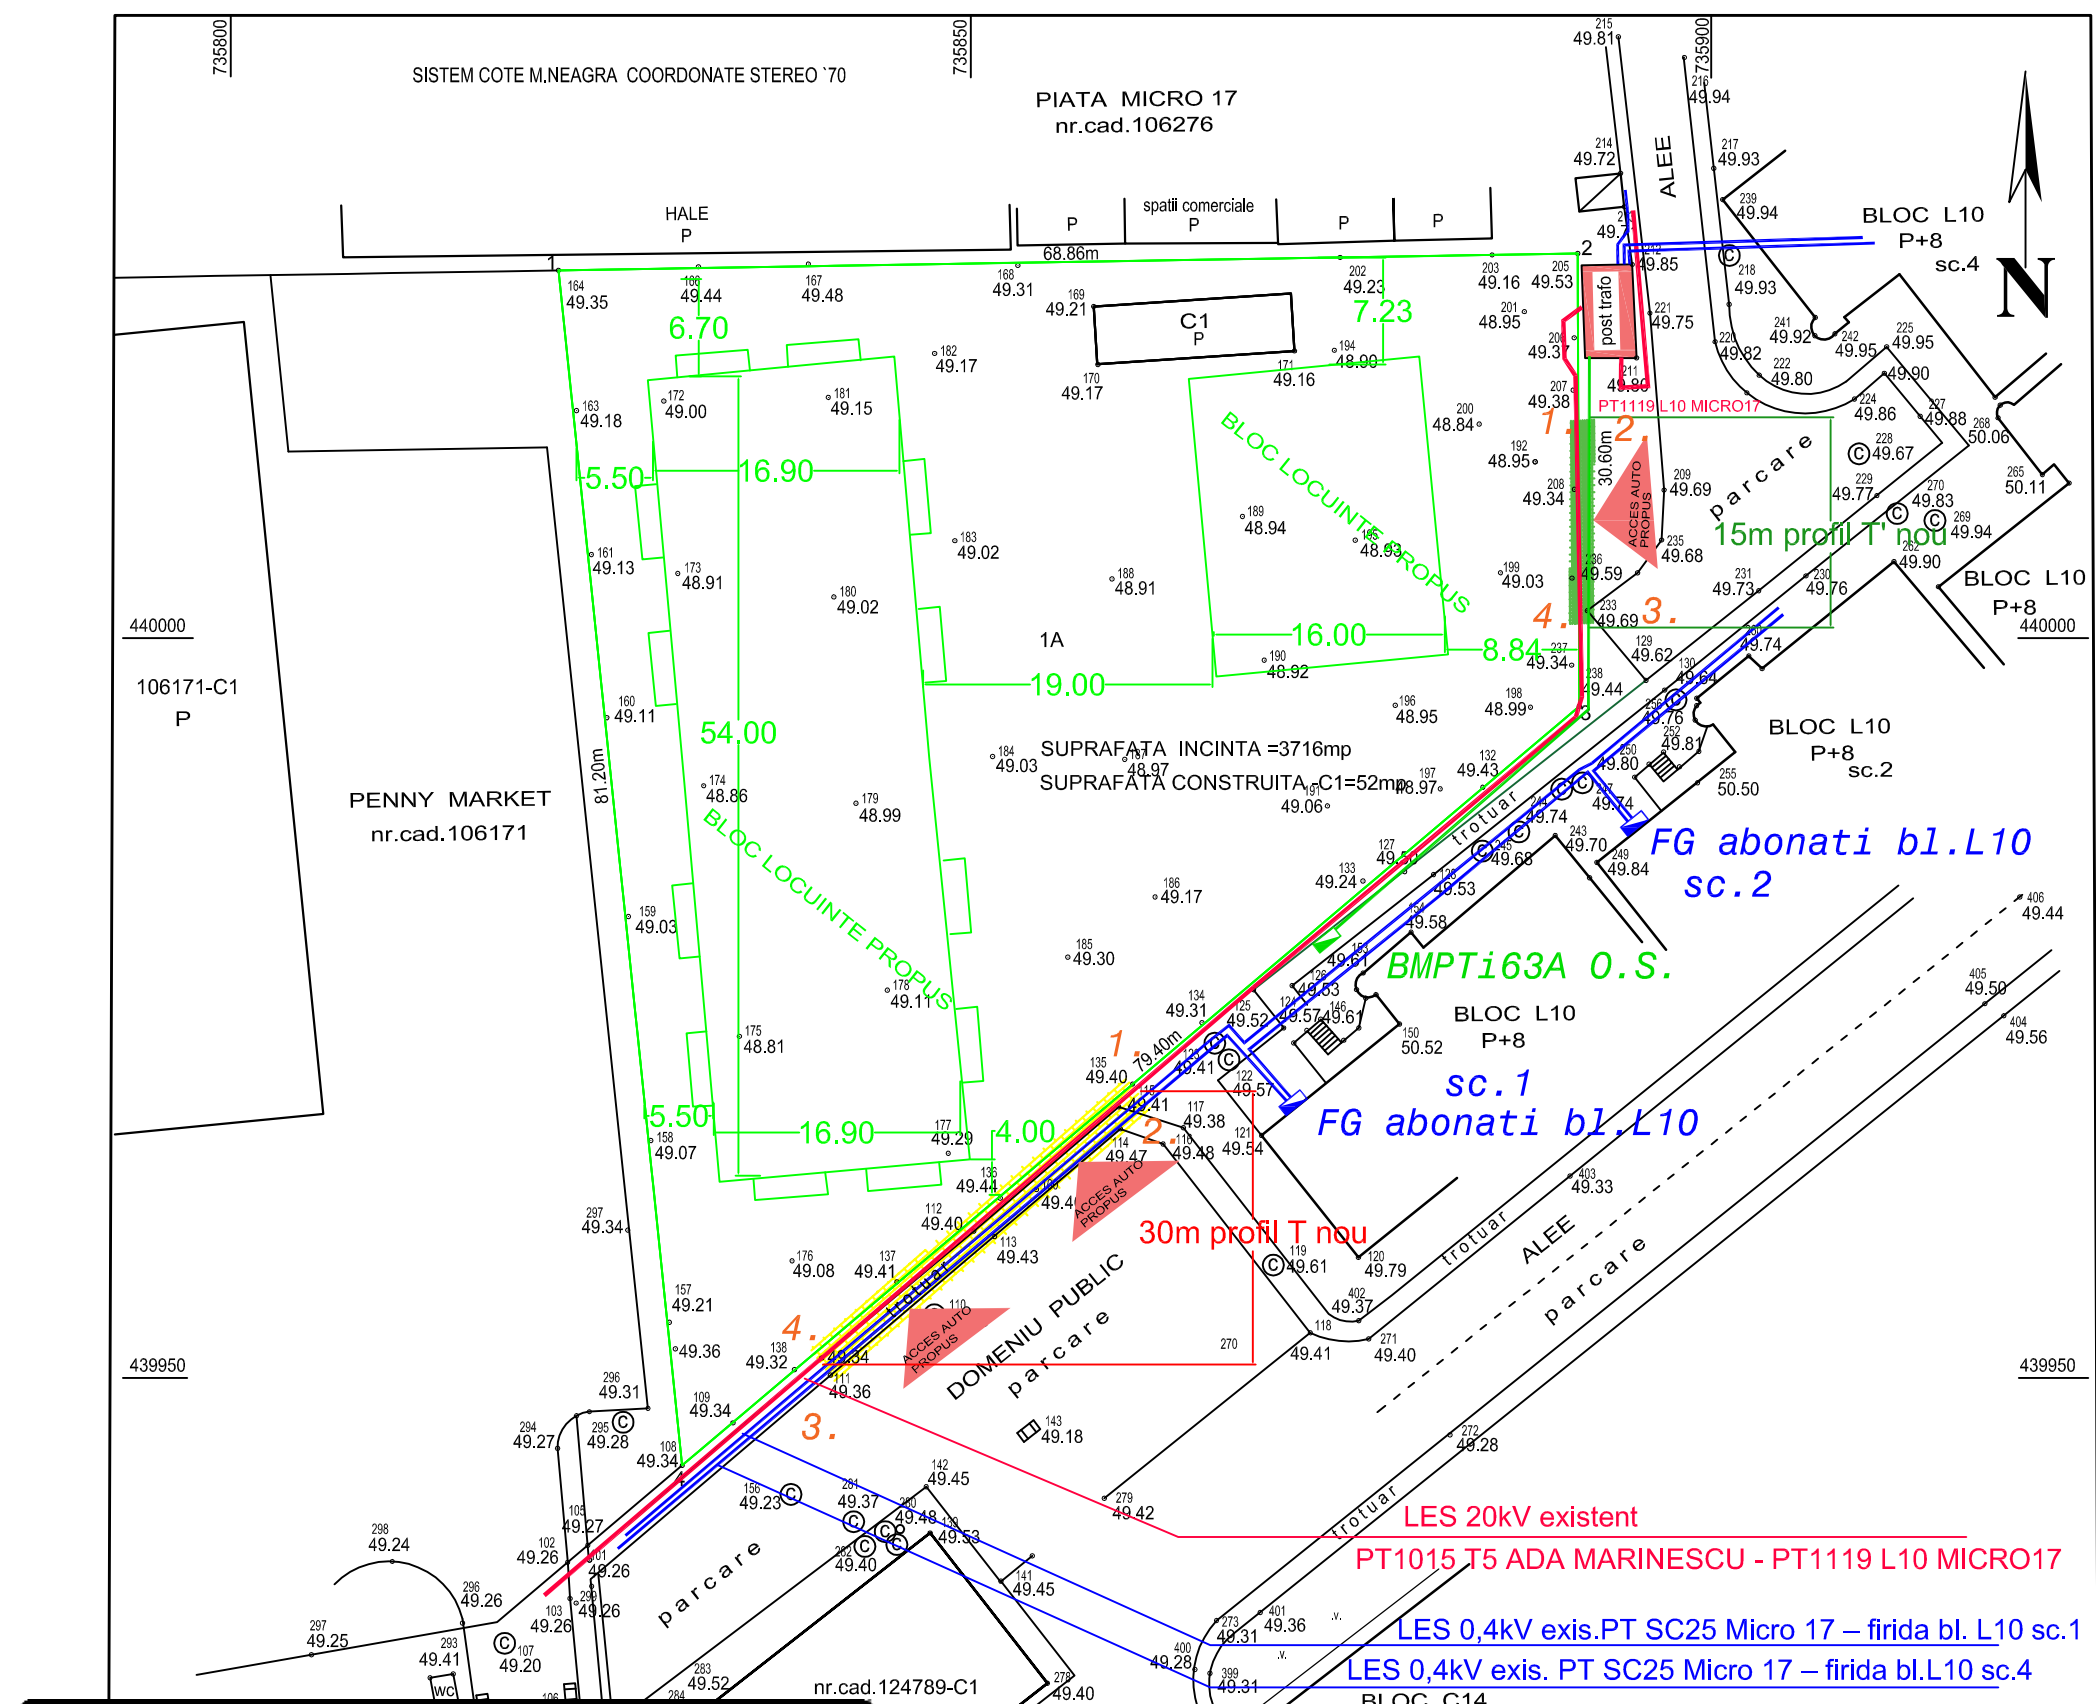
*Contrasemnează,
Secretar General,*

ANEXA la H.C.L. nr. 404/29.07.2021

<i>Nr. crt.</i>	<i>Obiectiv / Adresă poștală</i>	<i>Suprafață domeniul public</i>	<i>Adresa/planșa</i>
1.	<i>Societatea Distribuție Energie Electrică România SA pentru realizarea lucrării de investiție –Reglementare coexistența instalații electrice aparținând DEER – SDEE Galați cu obiectivul ”locuințe colective și spații comerciale” aparținând SC ROKACONSTRUCT MODERN SRL, amplasat în municipiul Galați, str. Barboși nr. 9, Județul Galați.</i>	90 mp	<i>Adresa nr. 142509/12.07.2021 (153412/09.07.2021)/planșa 1</i>
2.	<i>Societatea Distribuție Energie Electrică România SA pentru realizarea lucrării de investiție ”Trecere la 20kV PT-uri municipiul Galați- zona Traian Nord”</i>	1260,022mp	<i>Adresa nr. 147443/16.07.2021 (158187/16.07.2021)/planșa 2</i>
	<i>TOTAL</i>	<i>1350,022 mp</i>	

Președinte de ședință,

SISTEM COTE M.NEAGRA COORDONATE STEREO '70

PIATA MICRO 17
nr.cad.106276

Suprafata totala = 90m² pentru care se instituie dreptul de uz si servitute de trecere subterana si supraterana , cu titlu gratuit, pe toata durata de viata a instalatiilor electrice in favoarea D.E.E.R. S.A. -S.D.E.E Galati prin H.C.L.

Din care: **Profil "T" - 15m x 2m = 30m²**;
Profil "T"- 30m x 2m = 60m²

Coordonate Profil "T" = 15m

1.X=735890.98 Y=440017.34

2.X=735892.98 Y=440017.34

3.X=735892.98 Y=440002.34

4.X=735890.98 Y=440002.34

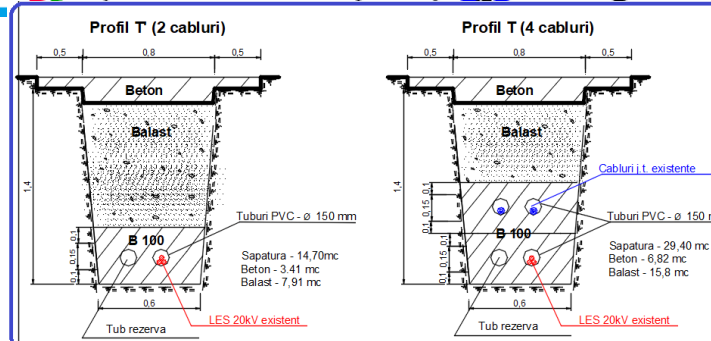
Profil "T" = 30m

1.X=735860.82 Y=439969.74

2.X=735862.20 Y=439968.29

3.X=735839.56 Y=439948.61

4.X=735838.32 Y=439950.18



LEGENDA

- ▬ firida existenta
- ▬ LES 20kV
- ▬ LES 0,4kV
- ▬ CANIVOURI
- lampadar
- stalp electric din beton
- camin canalizare
- gager
- gard plasa



S.C. ATRIA CONCEPT S.R.L.
 Str. Ciresului nr.38, com. Liesti, jud. Galati,
 C.I.F. RO 35988245, J17/677/2016
 email: atriaconcept@yahoo.com

Beneficiar:

D.E.E.R. S.A. -S.D.E.E.Galati

Titlu lucrare:

Realizare conditii de coexistenta cu retelele electrice existente in vederea realizarii lucrarilor de: construire locuinte colective si spatii comerciale, str. Barbosi, nr.9, mun./jud.Galati


Titlu plansa:

Plan de situatie propus pentru H.C.L.

PR.NR.
238/2020Faza
H.C.L.PL.NR.
PLANS:EI

Funcția	Nume si Prenume
Sef proiect	ing. Carp Doina
Proiectat	ing. Croitoru Cl.
Desenat	ing. Carp Doina

Scara:	1:500
Data:	2021

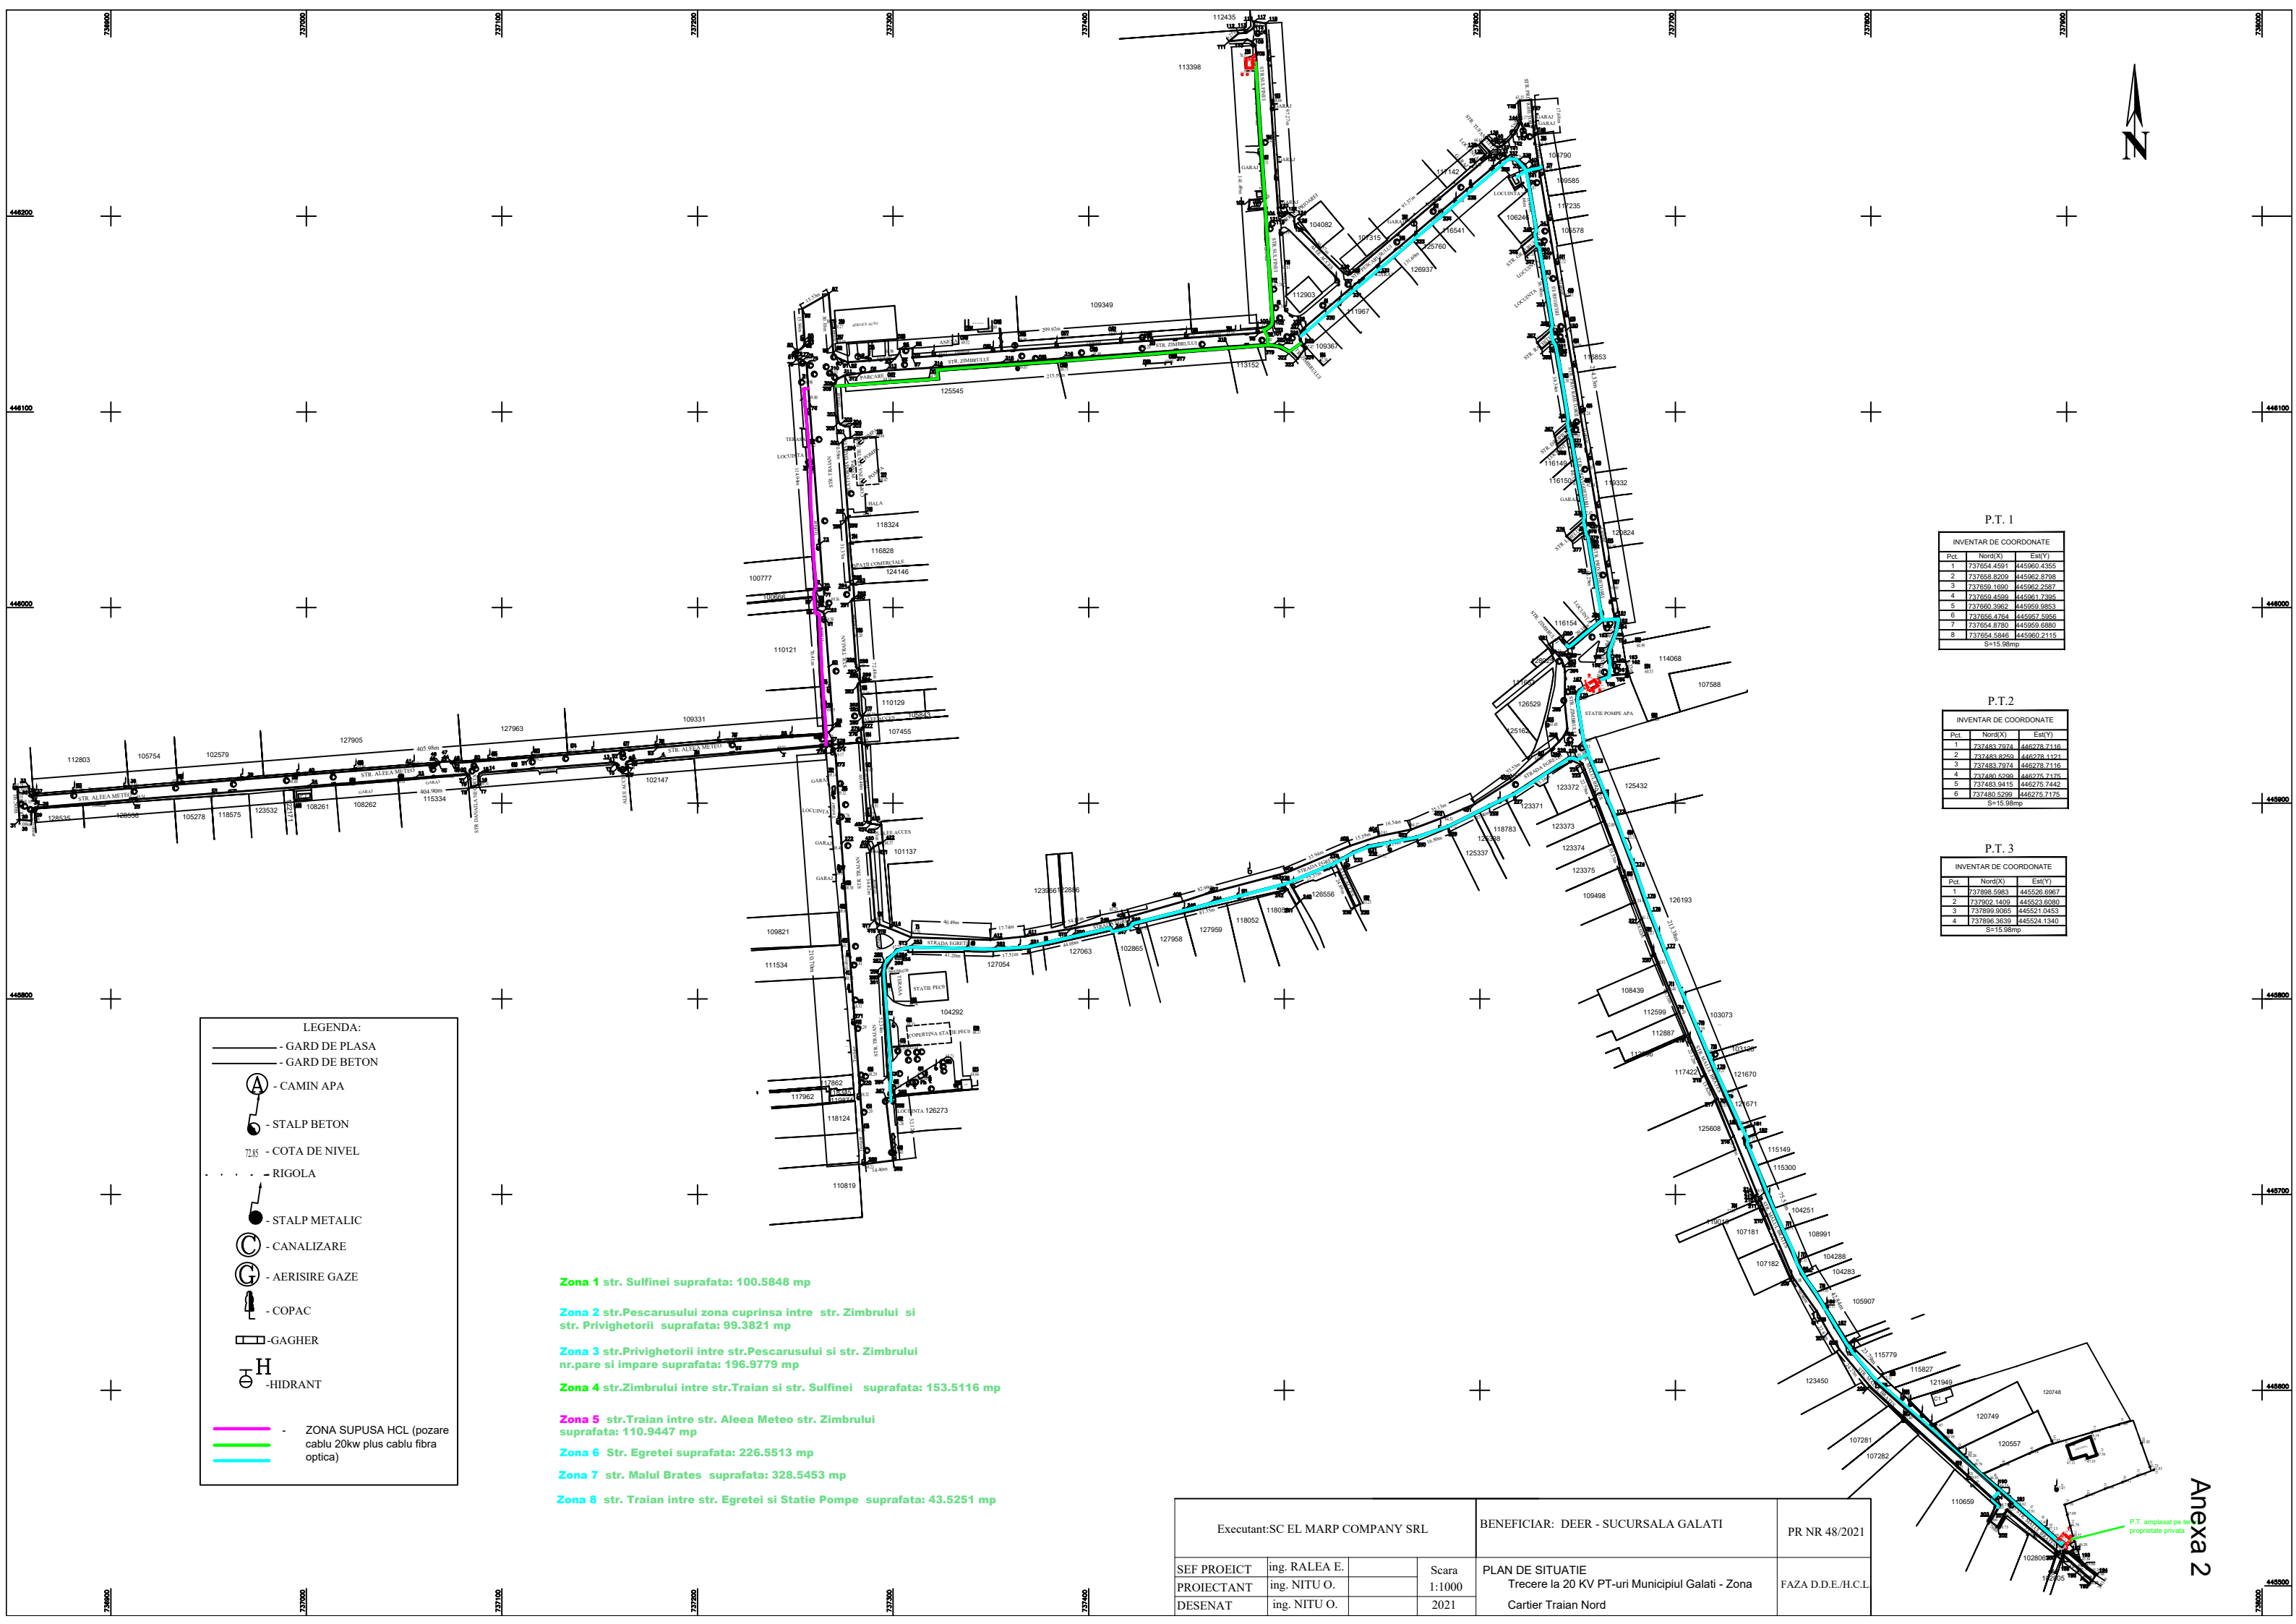

P.T. 1

INVENTAR DE COORDONATE		
Pct.	Nord(X)	Est(Y)
1	737654.4391	445960.4355
2	737658.8209	445962.8798
3	737659.1690	445962.2587
4	737659.4599	445961.7395
5	737660.3902	445959.9853
6	737660.4764	445959.5966
7	737654.9780	445959.8880
8	737654.5846	445960.2115
S=15.98mp		

P.T.2

INVENTAR DE COORDONATE		
Pct.	Nord(X)	Est(Y)
1	737483.7974	446278.7116
2	737483.8250	446278.1121
3	737483.7974	446278.7116
4	737483.9296	446275.7475
5	737483.9415	446275.7442
6	737480.5290	446275.7175
S=15.98mp		

P.T. 3

INVENTAR DE COORDONATE		
Pct.	Nord(X)	Est(Y)
1	737896.5983	445526.6067
2	737902.1409	445523.6080
3	737899.9065	445521.0453
4	737896.3639	445524.1340
S=15.98mp		

LEGENDA:

- GARD DE PLASA
- GARD DE BETON
- CAMIN APA
- STALP BETON
- COTA DE NIVEL
- RIGOLA
- STALP METALIC
- CANALIZARE
- AERISIRE GAZE
- COPAC
- GAGER
- HIDRANT
- ZONA SUPUSA HCL (pozare cablu 20kw plus cablu fibra optica)

- Zona 1 str. Sulfinei suprafata: 100.5848 mp
- Zona 2 str.Pescarusului zona cuprinsa intre str. Zimbrului si str. Privighetorii suprafata: 99.3821 mp
- Zona 3 str.Privighetorii intre str.Pescarusului si str. Zimbrului nr.pare si impare suprafata: 196.9779 mp
- Zona 4 str.Zimbrului intre str.Traian si str. Sulfinei suprafata: 153.5116 mp
- Zona 5 str.Traian intre str. Alea Meteo str. Zimbrului suprafata: 110.9447 mp
- Zona 6 Str. Egretei suprafata: 226.5513 mp
- Zona 7 str. Malul Brates suprafata: 328.5453 mp
- Zona 8 str. Traian intre str. Egretei si Statie Pompei suprafata: 43.5251 mp

Executant:SC EL MARP COMPANY SRL				BENEFICIAR: DEER - SUCURSALA GALATI		PR NR 48/2021	
SEF PROIECT	ing. RALEA E.		Scara	PLAN DE SITUATIE		FAZA D.D.E./H.C.L.	
PROIECTANT	ing. NITU O.		1:1000	Trecere la 20 KV PT-uri Municipiul Galati - Zona			
DESENAT	ing. NITU O.		2021	Cartier Traian Nord			