

HOTĂRÂREA nr. 713

din 11.11.2022

*pentru aprobarea protocolului de colaborare dintre Municipiul Galați și Administrația
Bazinală de apă Prut-Bârlad – Sistemul de Gospodărire a Apelor Galați*

Inițiator: Consilier local, Cristian – Sorin Enache

Numărul și data depunerii proiectului de hotărâre: 795/03.11.2022

*Consiliul Local al Municipiului Galați, întrunit în ședință extraordinară, în data
de 11.11.2022;*

*Având în vedere referatul de aprobare nr. 225743/03.11.2022, al inițiatorului -
Consilier local, Cristian – Sorin Enache;*

*Având în vedere raportul comun de specialitate nr. 225765/11.11.2022, al
Direcției Servicii Comunitare de Utilități Publice și al Direcției Financiar Contabilitate;*

*Având în vedere avizul Comisiei de buget, finanțe, administrarea domeniului
public și privat al municipiului Galați;*

*Având în vedere avizul Comisiei juridice, de administrație publică, drepturi și
libertăți cetățenești, relații cu cetățenii și apărarea ordinii publice;*

*Având în vedere dispozițiile art. 70, lit. a) din Ordonanța de Urgență a
Guvernului nr. 195/2005 privind protecția mediului, cu modificările și completările
ulterioare;*

*Având în vedere dispozițiile art. 7, lit. f), art. 8, lit. k), art. 12, alin. (2), lit. d) din
Ordonanța Guvernului nr. 21/2002 privind gospodărirea localităților urbane și
rurale, cu modificările și completările ulterioare;*

*Având în vedere dispozițiile art. 41, lit. a) și lit. b) din Anexa 1 la Ordinul
nr. 459/78/2019 pentru aprobarea Regulamentului privind gestionarea situațiilor de
urgență generate de fenomene hidrometeorologice periculoase având ca efect
producerea de inundații, secetă hidrologică, precum și incidente/accidente la
construcții hidrotehnice, poluări accidentale pe cursurile de apă și poluări marine în
zona costieră, cu modificările și completările ulterioare;*

*Având în vedere dispozițiile art. 34, alin. 4 din Legea apelor nr. 107/1996, cu
modificările și completările ulterioare;*

Având în vedere dispozițiile art. 129, alin. (1), alin. (2), lit. d), lit. e), alin. (7), lit. i), alin. (9), lit. a) din Ordonanța de urgență nr. 57/2019 privind Codul administrativ, cu modificările și completările ulterioare;

În temeiul art. 139, alin. (3), lit. f) din Ordonanța de urgență nr. 57/2019 privind Codul administrativ, cu modificările și completările ulterioare,

HOTĂRĂȘTE:

Art. 1 – *Se aprobă Protocolul de colaborare dintre Municipiul Galați și Administrația Bazinală de apă Prut-Bârlad – Sistemul de Gospodărire a Apelor Galați, prevăzut în anexa care face parte integrantă din prezenta hotărâre.*

Art. 2 – *Primarul Municipiului Galați se împuternicește cu ducerea la îndeplinire a prevederilor prezentei hotărâri.*

Art. 3 – *Secretarul General al Municipiului Galați va asigura transmiterea și publicitatea prezentei hotărâri.*

Președinte de ședință,


*Contrasemnează,
pt. Secretar General,*


Plan de încadrare în zonă

r. Cătușa, L = 0,6 km, intravilan loc. Galați, jud. Galați

Legendă


Traseu lucrare

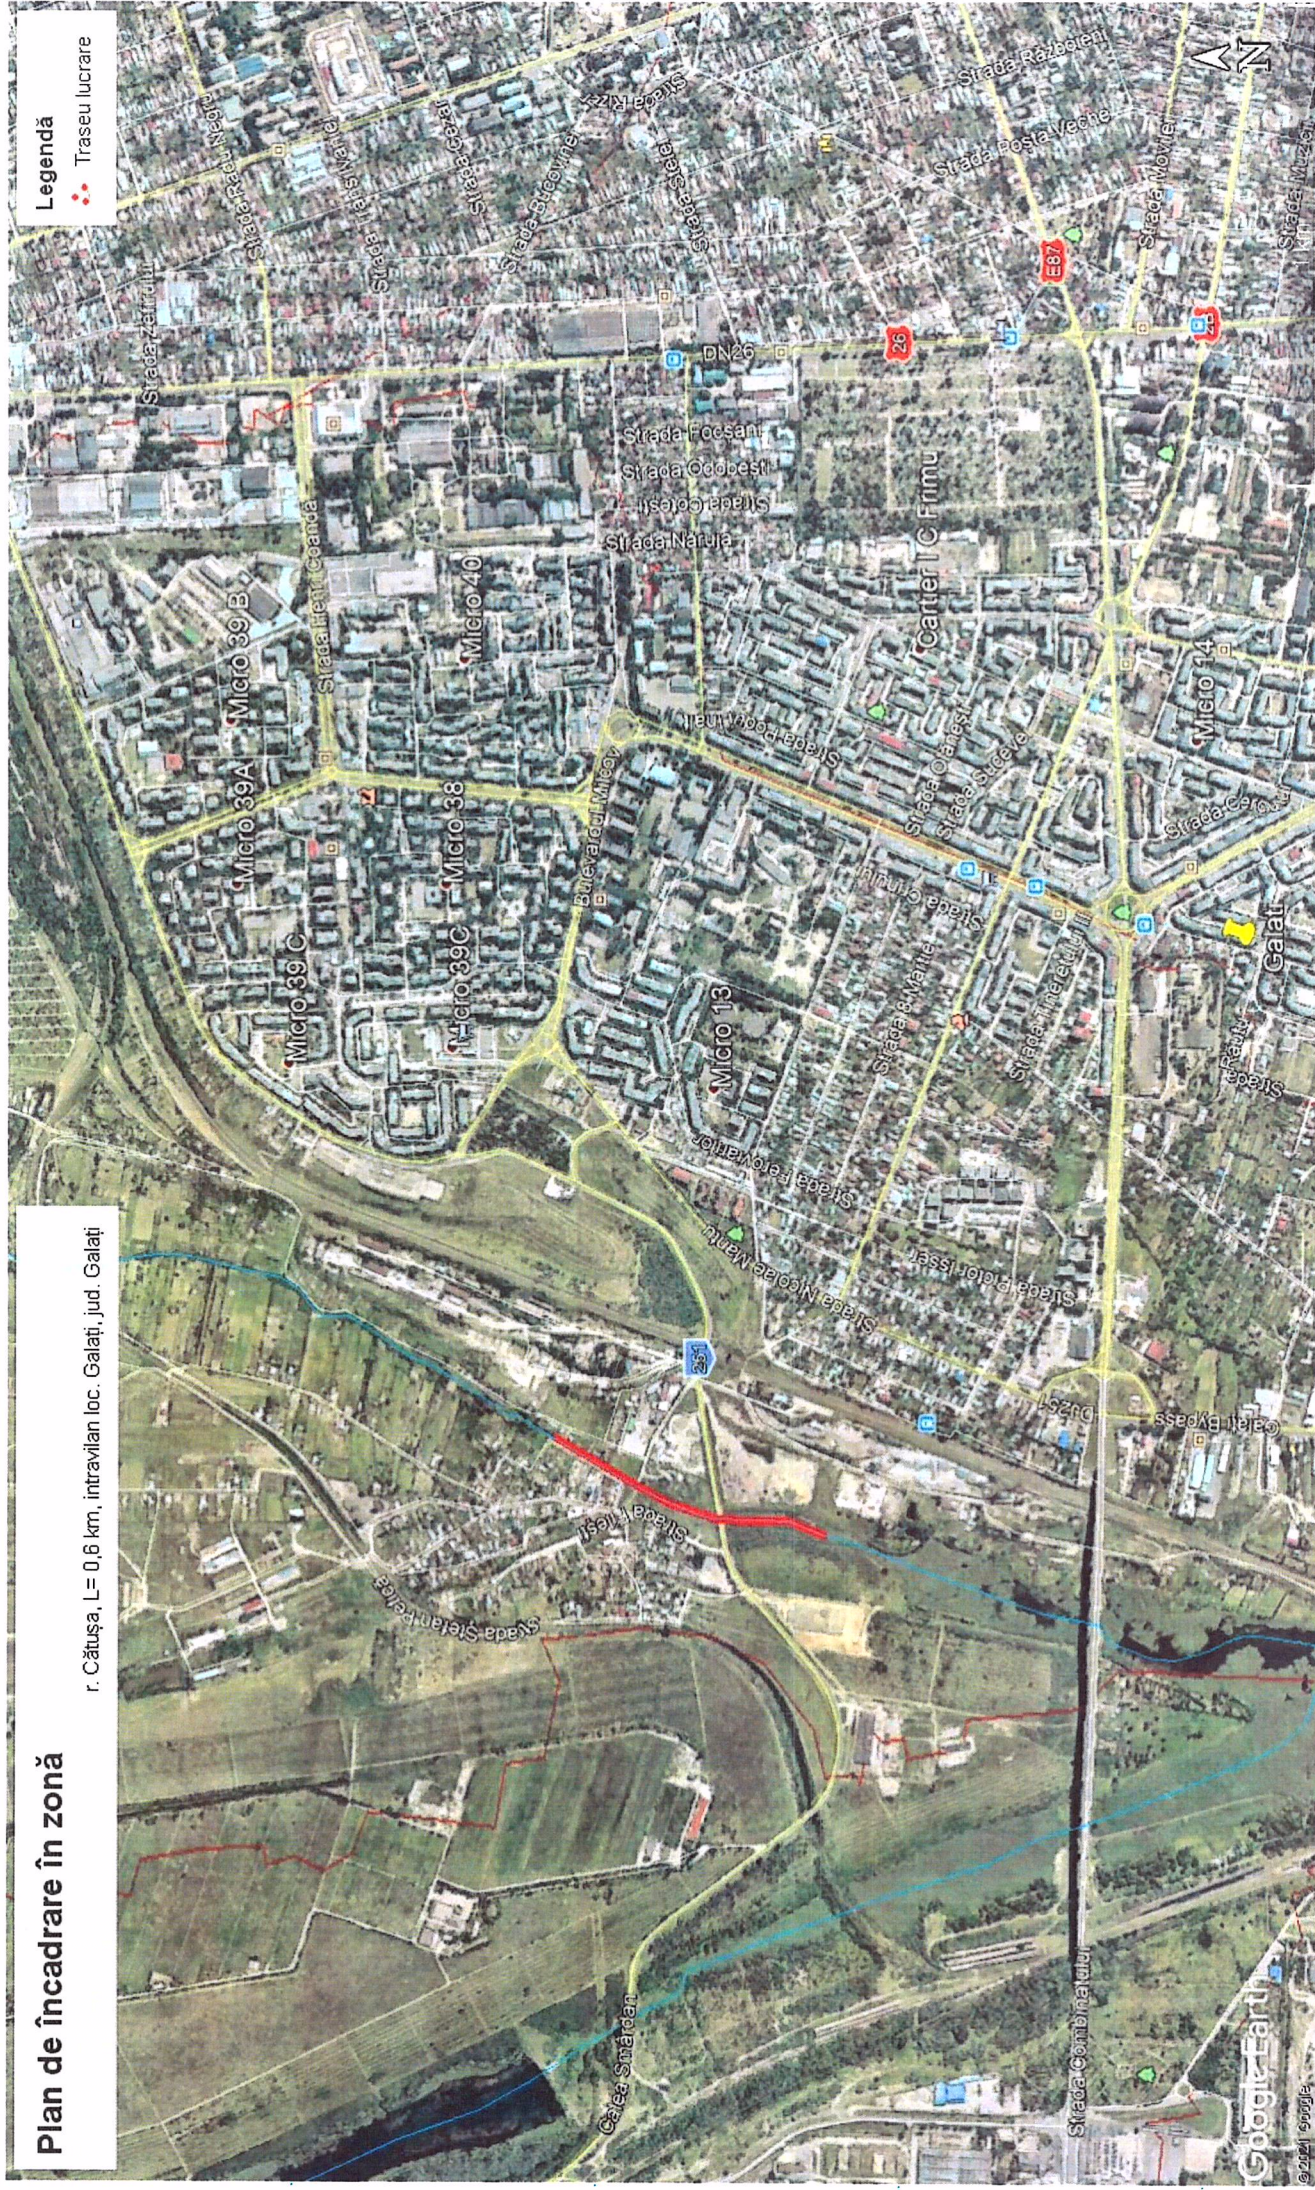

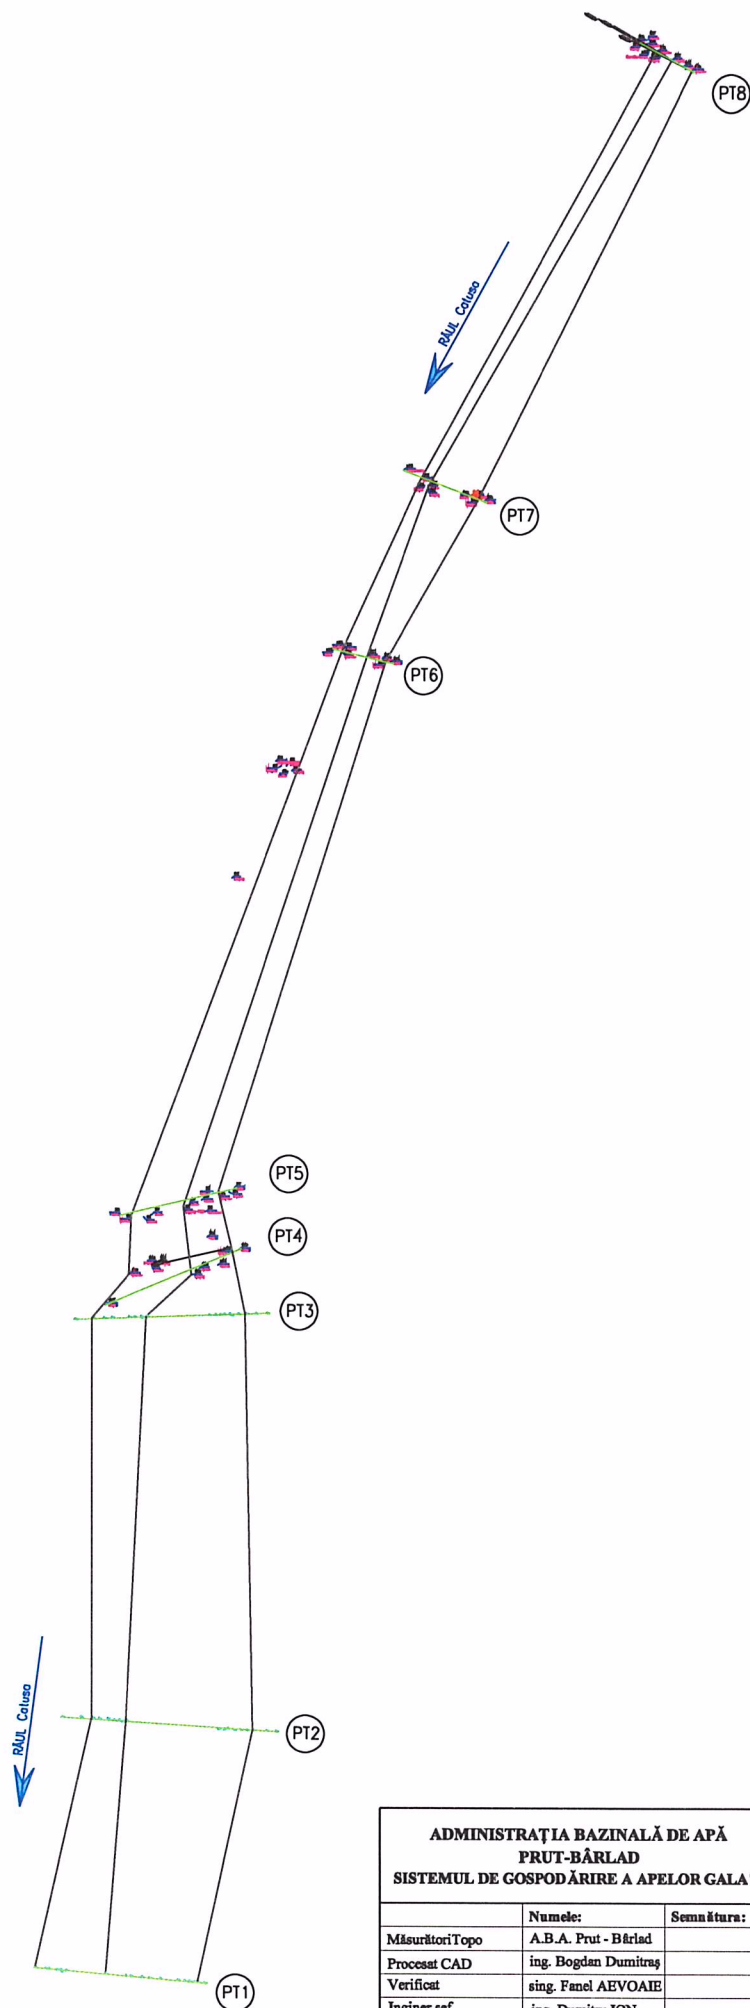

ADMINISTRAȚIA BAZINALĂ DE APĂ PRUT-BĂRLAD SISTEMUL DE GOSPODĂRIRE A APELOR GALAȚI			Marirea capacității de transport a albiei minore a râului Catusa pe L = 0,6 km, intravilan localitatea Galați, Județul Galați Curs de apă: r. Catusa		Planşa nr.1	
	Numele:	Semnătura:	Scara:	PLAN DE SITUAȚIE		
Măsurători Topo	A.B.A. Prut - Bârlad					
Procesat CAD	ing. Bogdan Dumitruș		Data: 2021			
Verificat	sing. Fanel AEVOAIE					
Inginer sef	ing. Dumitru ION					

PROFIL LONGITUDINAL RAU CATUSA, INTRAVILAN LOC. GALATI, JUD. GALATI

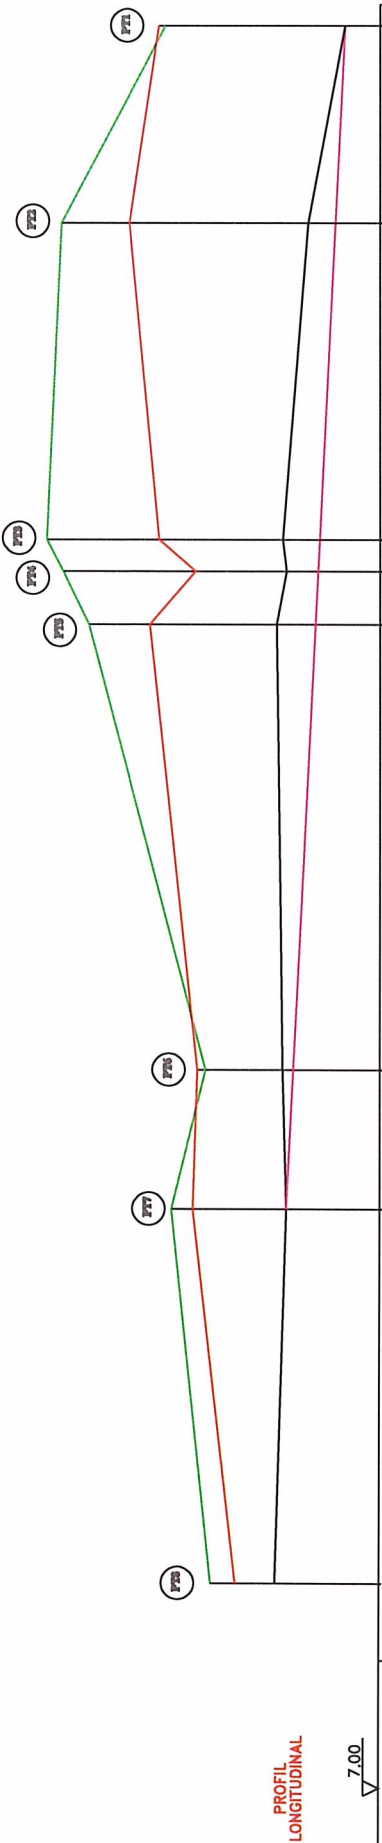


NUMAR	PROFIL TRANSVERSAL	PT8	PT7	PT6	PT5	PT4	PT3	PT2	PT1
COTE MAL STANG		10.29	11.06	10.40	12.68	13.16	13.50	13.21	11.19
COTE MAL DREPT		9.50	10.64	10.55	11.48	10.59	11.30	11.88	11.31
COTE TALVEG EXISTENT		9.03	8.82	8.69	9.01	8.82	8.69	8.40	7.68
COTE TALVEG PROIECTAT		9.03	8.82	8.69	8.26	8.20	8.17	7.87	7.68
DISTANTE PARTIALE		146.12	54.22	173.67	20.73	12.17	123.19	76.62	
DISTANTE CUMULATE		0.00	146.12	200.34	374.01	394.74	406.91	530.10	606.72


PT2


[illegible]

PROFIL TRANSVERSAL PT5 RAU CATUSA, INTRAVILAN LOC. GALATI, JUD. GALATI

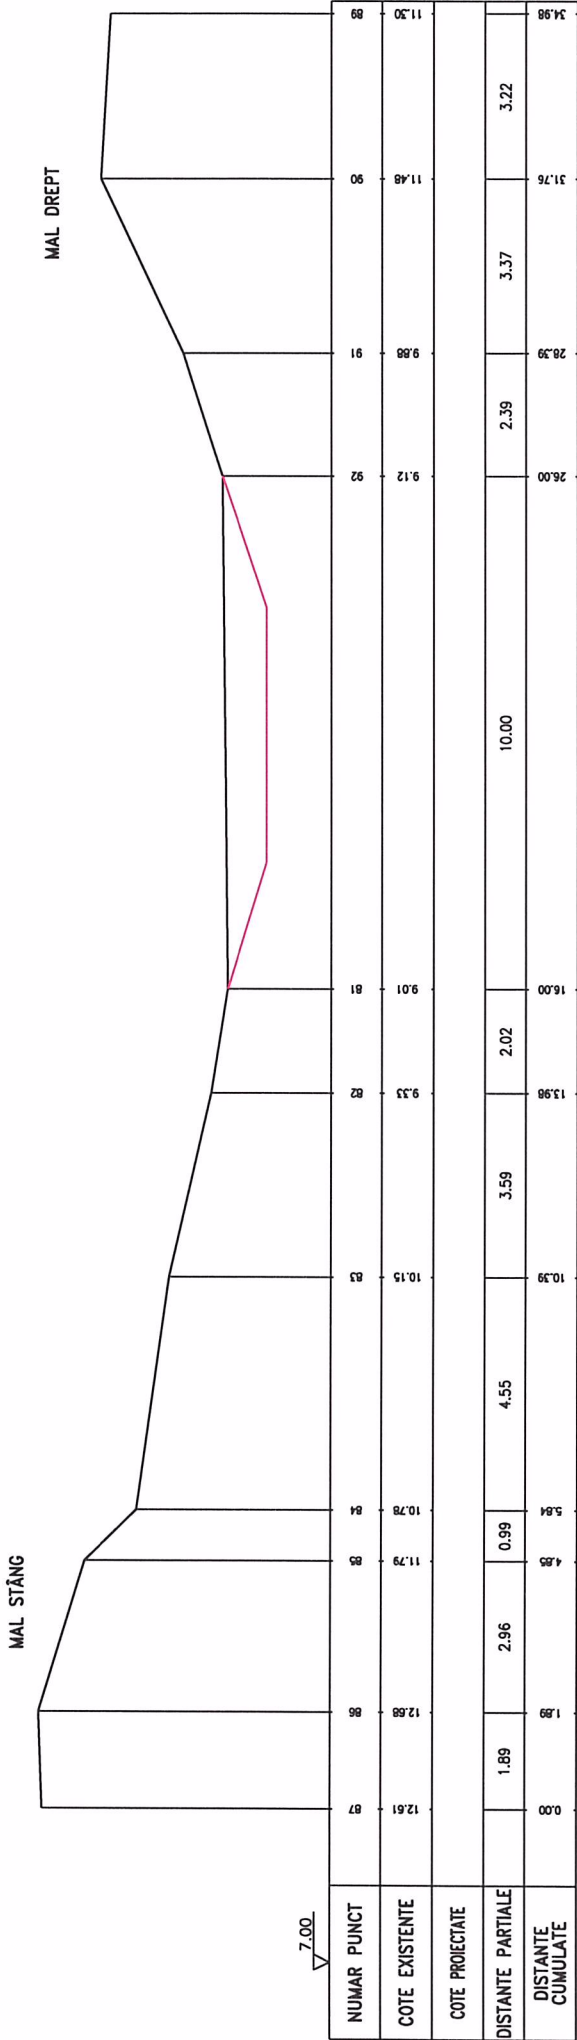


	A.B.A. Proiectant					
	Ing. Bogdan Dumitru					
	Ing. Fund. ALEXANDRU					

PROFIL TRANSVERSAL (PT6) RAU CATUSA, INTRAVILAN LOC. GALATI, JUD. GALATI

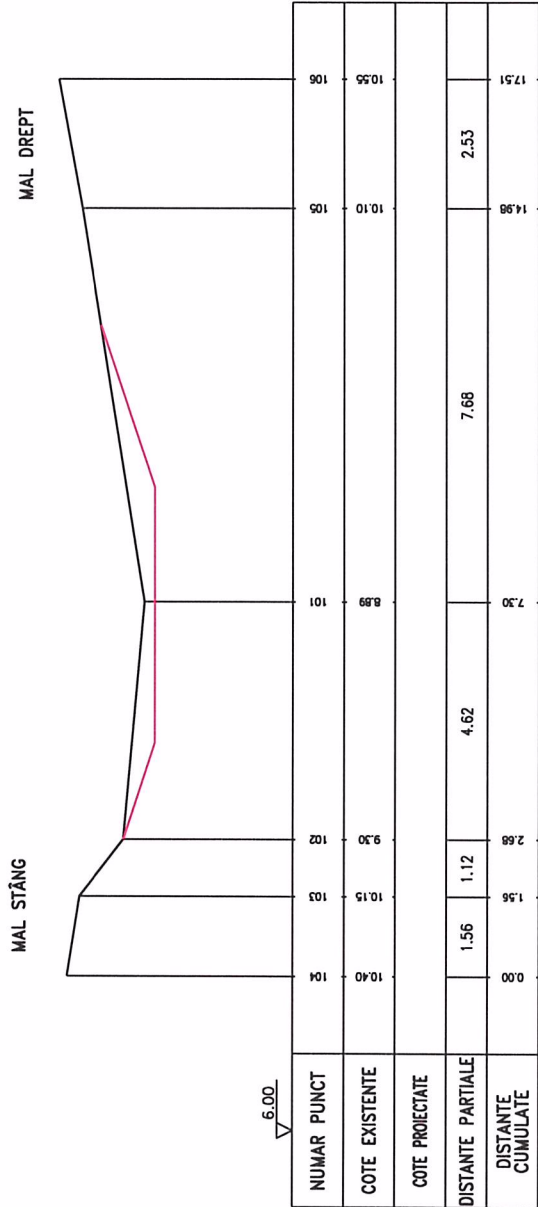

A.B.A. - Prut - Barlad				
Ing. Bogdan Dumbrăb				
Ing. Florin ARVOAIE				
Ing. Dumbrăb Bog				
Măsurători Topo				
Proiect CAD				
Verificat				
Aprobare				

PROFIL TRANSVERSAL (PT7) RAU CATUSA, INTRAVILAN LOC. GALATI, JUD. GALATI

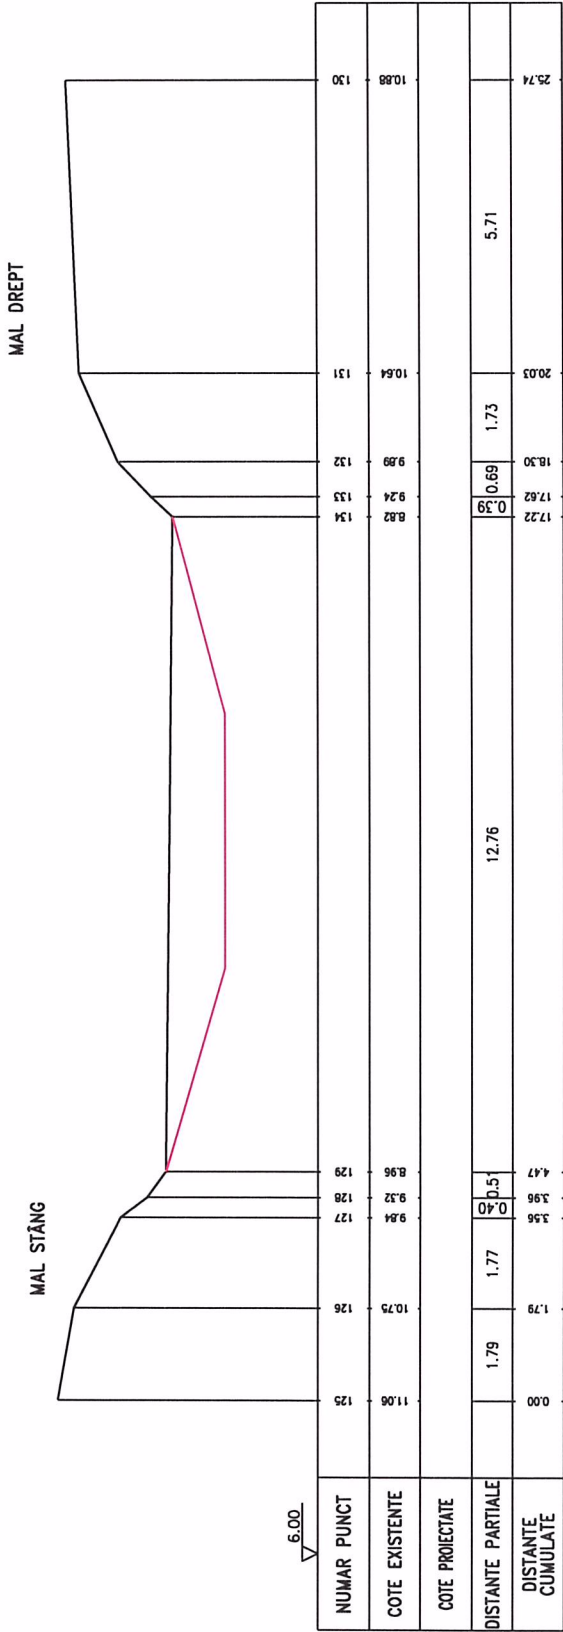


A.N. "APELE ROMÂNE"

A.B.A. PRUT-BÂRLAD

S.G.A. GALAȚI

Nr.

...../.....

U.A.T. MUNICIPIUL GALAȚI

JUDEȚUL GALAȚI

Nr. /

PROTOCOL DE COLABORARE

În temeiul Legii apelor nr. 107/1996, cu modificările și completările ulterioare și ale Ordonanței nr. 21/2002 privind gospodărirea localităților urbane și rurale, cu modificările și completările ulterioare,

În vederea înlăturării efectelor viiturilor din anii anteriori, asigurării secțiunii de curgere a râului Cătușa și ca o acțiune preventivă de apărare împotriva inundațiilor s-a încheiat prezentul protocol de colaborare. Lucrările de refacere a capacității de transport a cursului de apă nu reprezintă lucrări de regularizare și îndiguire a acestuia pe tronsonul pe care sunt executate, ci doar lucrări de întreținere a cursului de apă în vederea îmbunătățirii condițiilor de tranzitare a debitelor caracteristice,

1. PĂRȚI

Municipiul Galați, cu sediul în municipiul Galați, Str. Domnească, Nr. 54, cod poștal 800008, județul Galați, telefon: 0236/307700, fax: 0236/461460 e-mail: _____, C.U.I. 3814810, cont RO07TREZ30621A470400XXXX, deschis la Trezoreria Galați, reprezentată prin Primar _____ și Director, Direcția Financiar Contabilitate _____

Administrația Bazinală de apă Prut-Bârlad - Sistemul de Gospodărire a Apelor Galați, cu sediul în Galați, Str. Drumul de Centură nr. 39B, cod poștal 800248, județul Galați, telefon 0236417963, fax 0236411429, C.U.I. 23780878, cont RO51TREZ406502201X020605, deschis la Trezoreria Iași reprezentat prin Director _____

de comun acord am încheiat prezentul Protocol, în baza H.C.L. nr. din

2. OBIECTUL PROTOCOLULUI

Executarea de către Administrația Bazinală de apă Prut-Bârlad - Sistemul de Gospodărire a Apelor Galați a lucrărilor pentru „Mărirea capacității de transport a albiei minore râului Cătușa, intravilan loc. Galați, județul Galați”

3. DURATA PROTOCOLULUI

Protocolul de colaborare are valabilitate pe toată perioada de execuție a lucrărilor, dar nu mai mult de 60 de zile de la data semnării și înregistrării de către ambele părți.

4. OBLIGAȚIILE PĂRȚILOR

4.1. Sistemul de Gospodărire a Apelor Galați se angajează să asigure:

- să întocmească documentația tehnică privind lucrările „Mărirea capacității de transport a albiei minore râului Cătușa, intravilan loc. Galați, județul Galați”;
- să execute lucrările de săpătură mecanică, inclusiv împingerea pământului până la 10 m, împrăștierea pământului afânat în straturi cu grosimea de 15-20 cm, transport rutier al pământului cu autobasculanta pe amplasamentul prevăzut în Anexa 1 la prezentul protocol;
- să pună la dispoziție structura de utilaje terasiere necesare execuției lucrărilor;
- să asigure asistența tehnică la execuția lucrărilor.

4.2. Municipiul Galați se angajează:

- a) să asigure accesul utilajelor și eliberarea amplasamentului de orice sarcini prin obținerea acordului proprietarilor terenurilor riverane cursului de apă, conform Anexei 2 la prezentul protocol;
- b) să asigure locațiile necesare depozitării și sistematizării pământului în exces, în zona limitrofă lucrărilor terasiere;
- c) să asigure din fonduri proprii carburanții, lubrifianții și aditivul AdBlue, corespunzători din punct de vedere calitativ, în conformitate cu standardele/reglementările în vigoare, pentru utilajele și mijloacele de transport (corespunzător cărții tehnice a utilajului/mijlocului de transport), în cantitățile necesare pentru și până la finalizarea lucrărilor, doar în recipiente special omologate la utilajele și mijloacele de transport care execută lucrările, ori de câte ori este nevoie;
- d) să asigure transportul utilajelor la și de la punctul de lucru;
- e) să asigure paza utilajelor în zilele lucrătoare de la orele 15:30 până a doua zi la ora 07:30 și integral sâmbăta și duminică (48 ore) și ori de câte ori situația o impune;
- f) să asigure un buget de 35.000 lei pentru acoperirea cheltuielilor prevăzute la lit. c) și lit. d) .

4.3. Obligații comune:

Utilajele se vor preda și primi doar pe bază de proces - verbal de predare - primire încheiat zilnic, între reprezentanții Sistemului de Gospodărire a Apelor Galați și personalul desemnat care asigură paza.

SGA Galați va evidenția stadiile fizice prin măsurători și situații de lucrări definitive care vor fi însușite de către un reprezentant al municipiului Galați.

SGA Galați va asigura constituirea comisiei de recepție la terminarea lucrărilor pentru obiectivul "Mărirea capacității de transport a albiei minore râului Cătușa, intravilan localitatea Galați, județul Galați" formată din reprezentanți ai SGA Galați și ai Municipiului Galați.

Prezentul protocol de colaborare a fost încheiat în 2 (două) exemplare, câte unul pentru fiecare parte semnatară.

**Administrația Bazinală de apă Prut-Bârlad -
Sistemul de Gospodărire a Apelor Galați**

Municipiul Galați

Director,

Primar,

Inginer Șef,

Director, Direcția Financiar
Contabilitate,

Șef Birou Exploatare Lucrări,

Director, Direcția Servicii Comunitare de
Utilități Publice

Șef Serviciu, Serviciul de Administrare
Domeniul Public și Privat

Serviciul Juridic și Legalitate,

Responsabil, Compartiment Salubritate

PREȘEDINTE DE ȘEDINȚĂ,

Anexă la Protocolul de colaborare nr.		U.A.T. GALAȚI							
		Vizat,							
		Primar							
TABEL NOMINAL CU ACCEPTUL PROPRIETARILOR LIMITROFI CURSULUI DE APA CATUȘA PENTRU ACCESUL UTILAJELOR ȘI OCUPAREA TERENULUI									
Nr. crt.	Identificare proprietar				Identificare teren			Semnătură proprietar pentru acceptul utilajelor și ocuparea	OBS.
	Nume	Inițiala tatălui	Prenume	CNP	Serie C.I.	Număr C.I.	Tarla		
1									
2									
				Intocmit,					
									