


EXPRES EST - 40 M (contornu...)

IEȘIRE ETAPA ÎNȚIALĂ ÎN DE 82/46
- SE VA DESFIÎNȚA LA REALIZAREA
DRUMULUI EXPRES

ACCES ETAPA ÎNȚIALĂ DIN DE 82/46
- SE VA DESFIÎNȚA LA REALIZAREA
DRUMULUI EXPRES

PROPOUNERE DESCHIDERE DRUM NOU

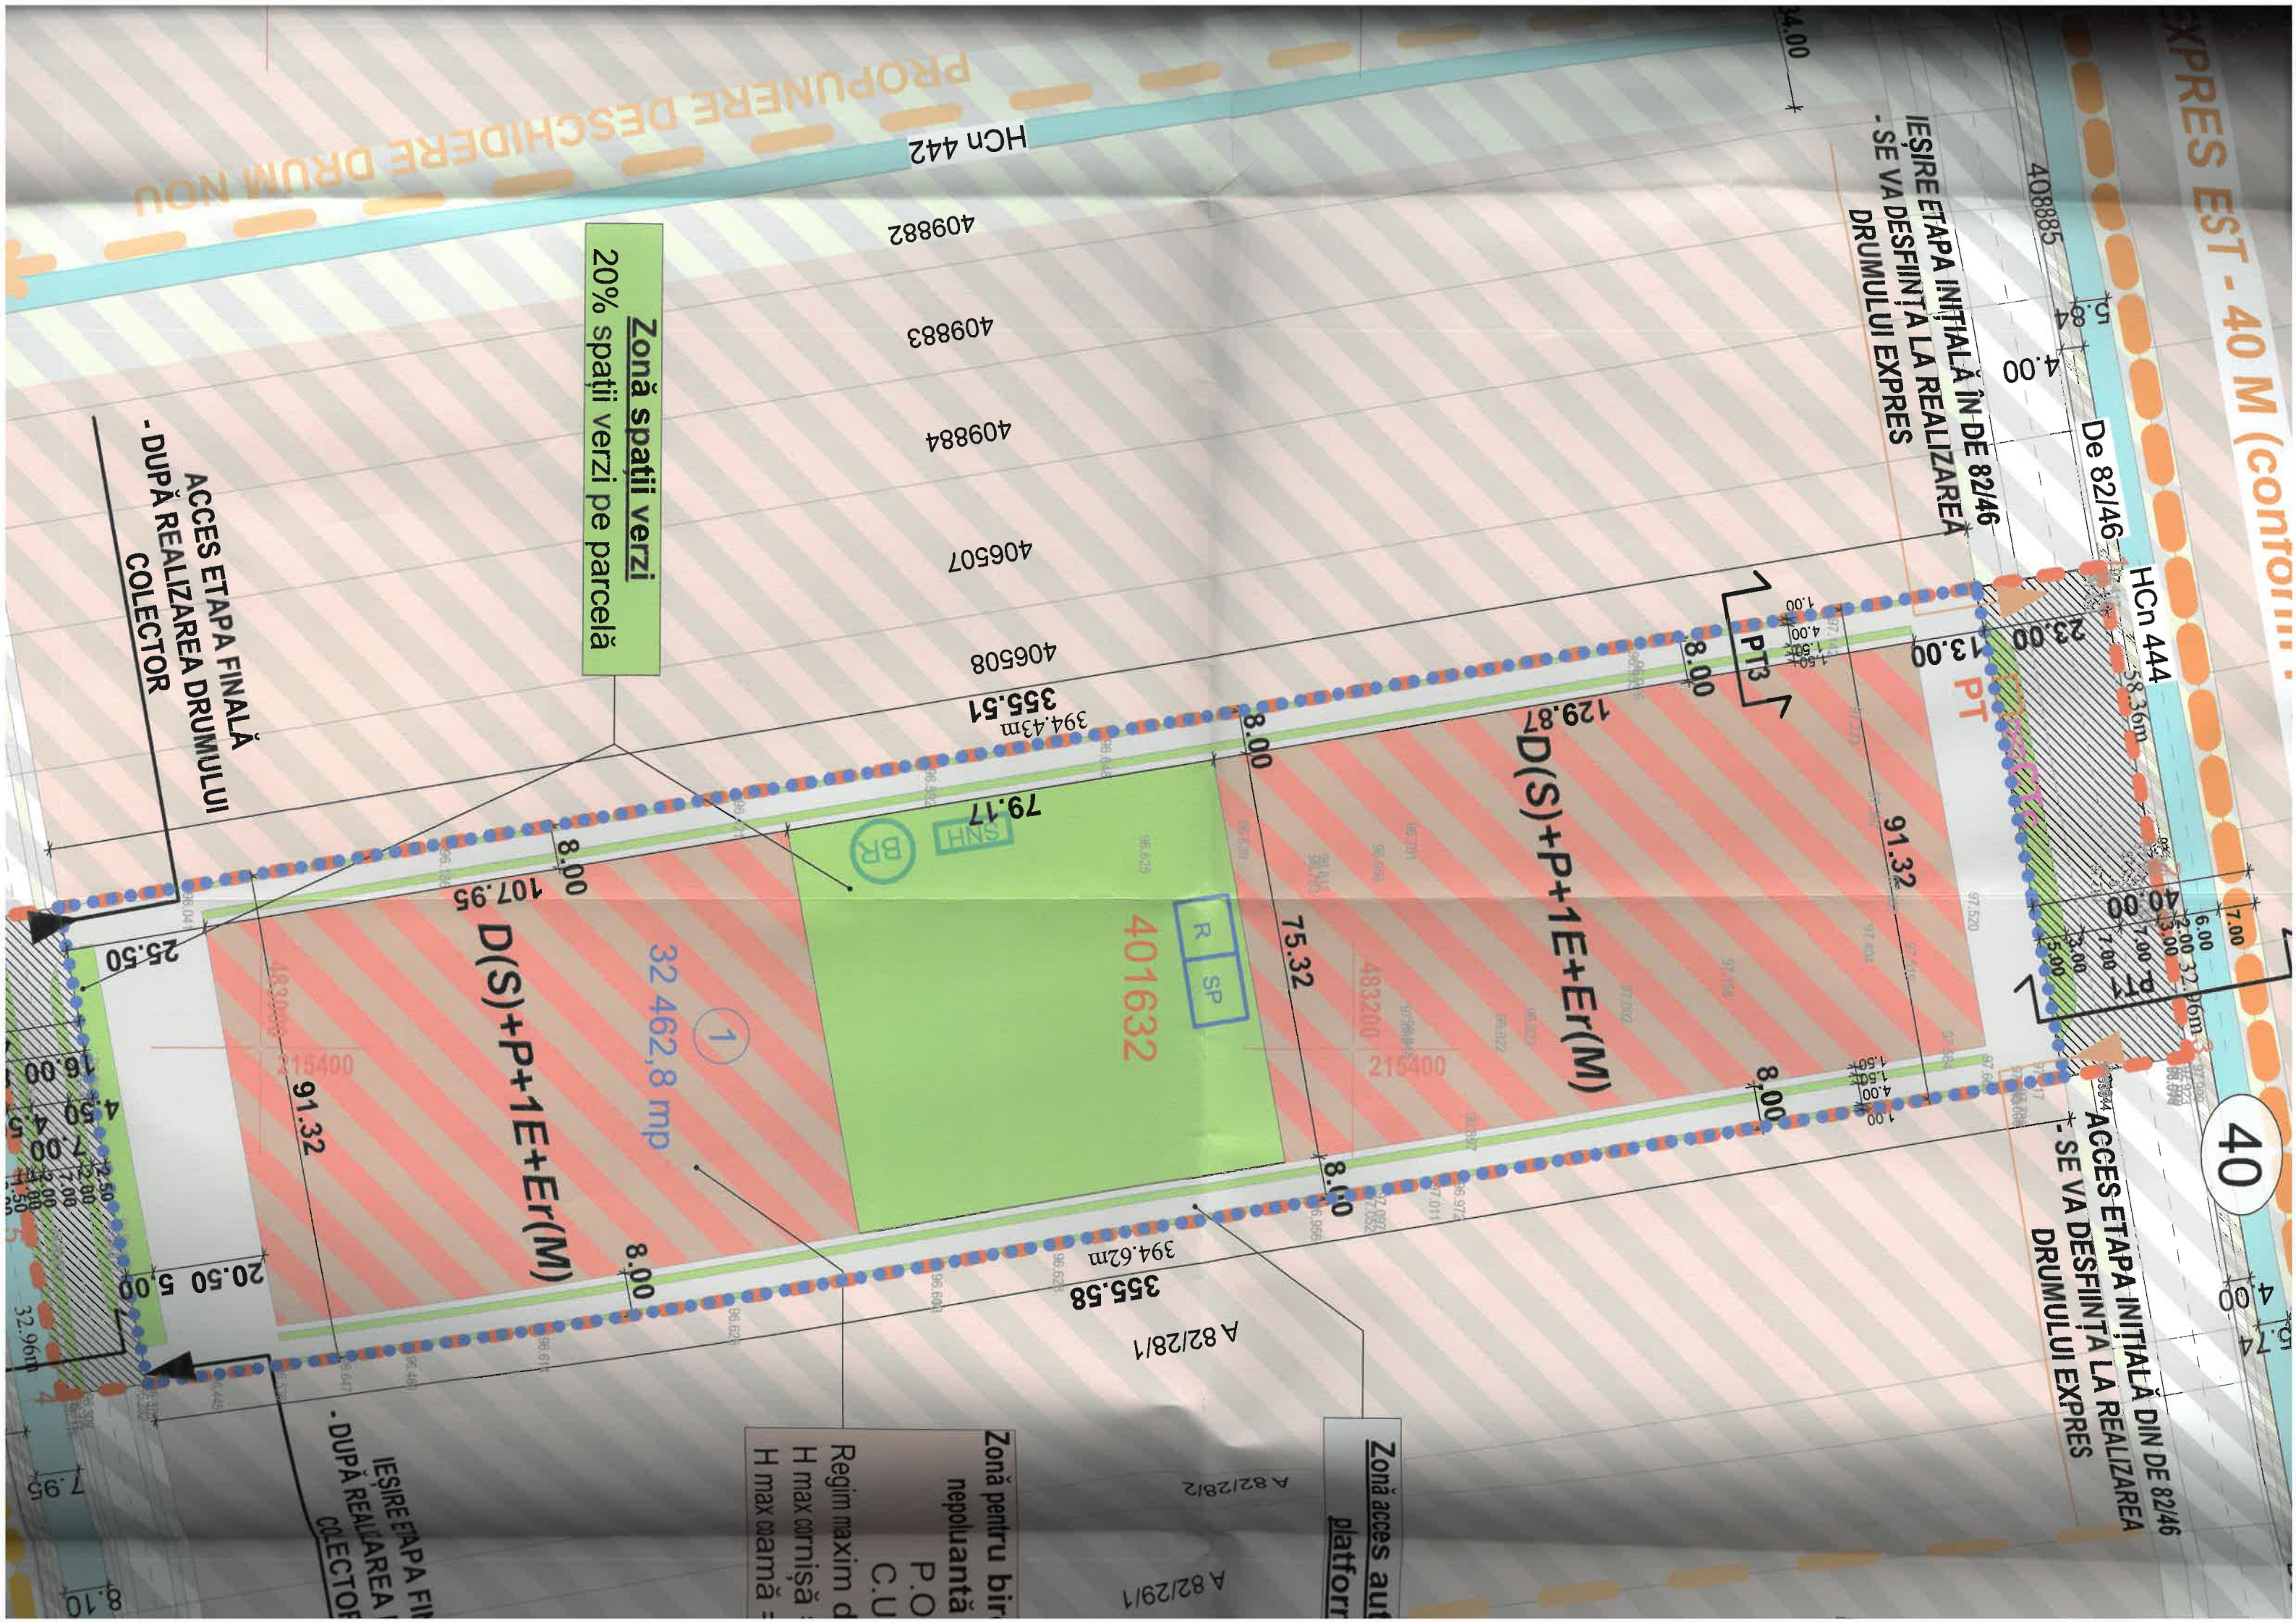

40

40

40

40