


CONSILIUL JUDEȚ
VIZAT ȘPRE NESC
Anexe la aviz cu
Nr. 57 din 31
Arhitect Șef

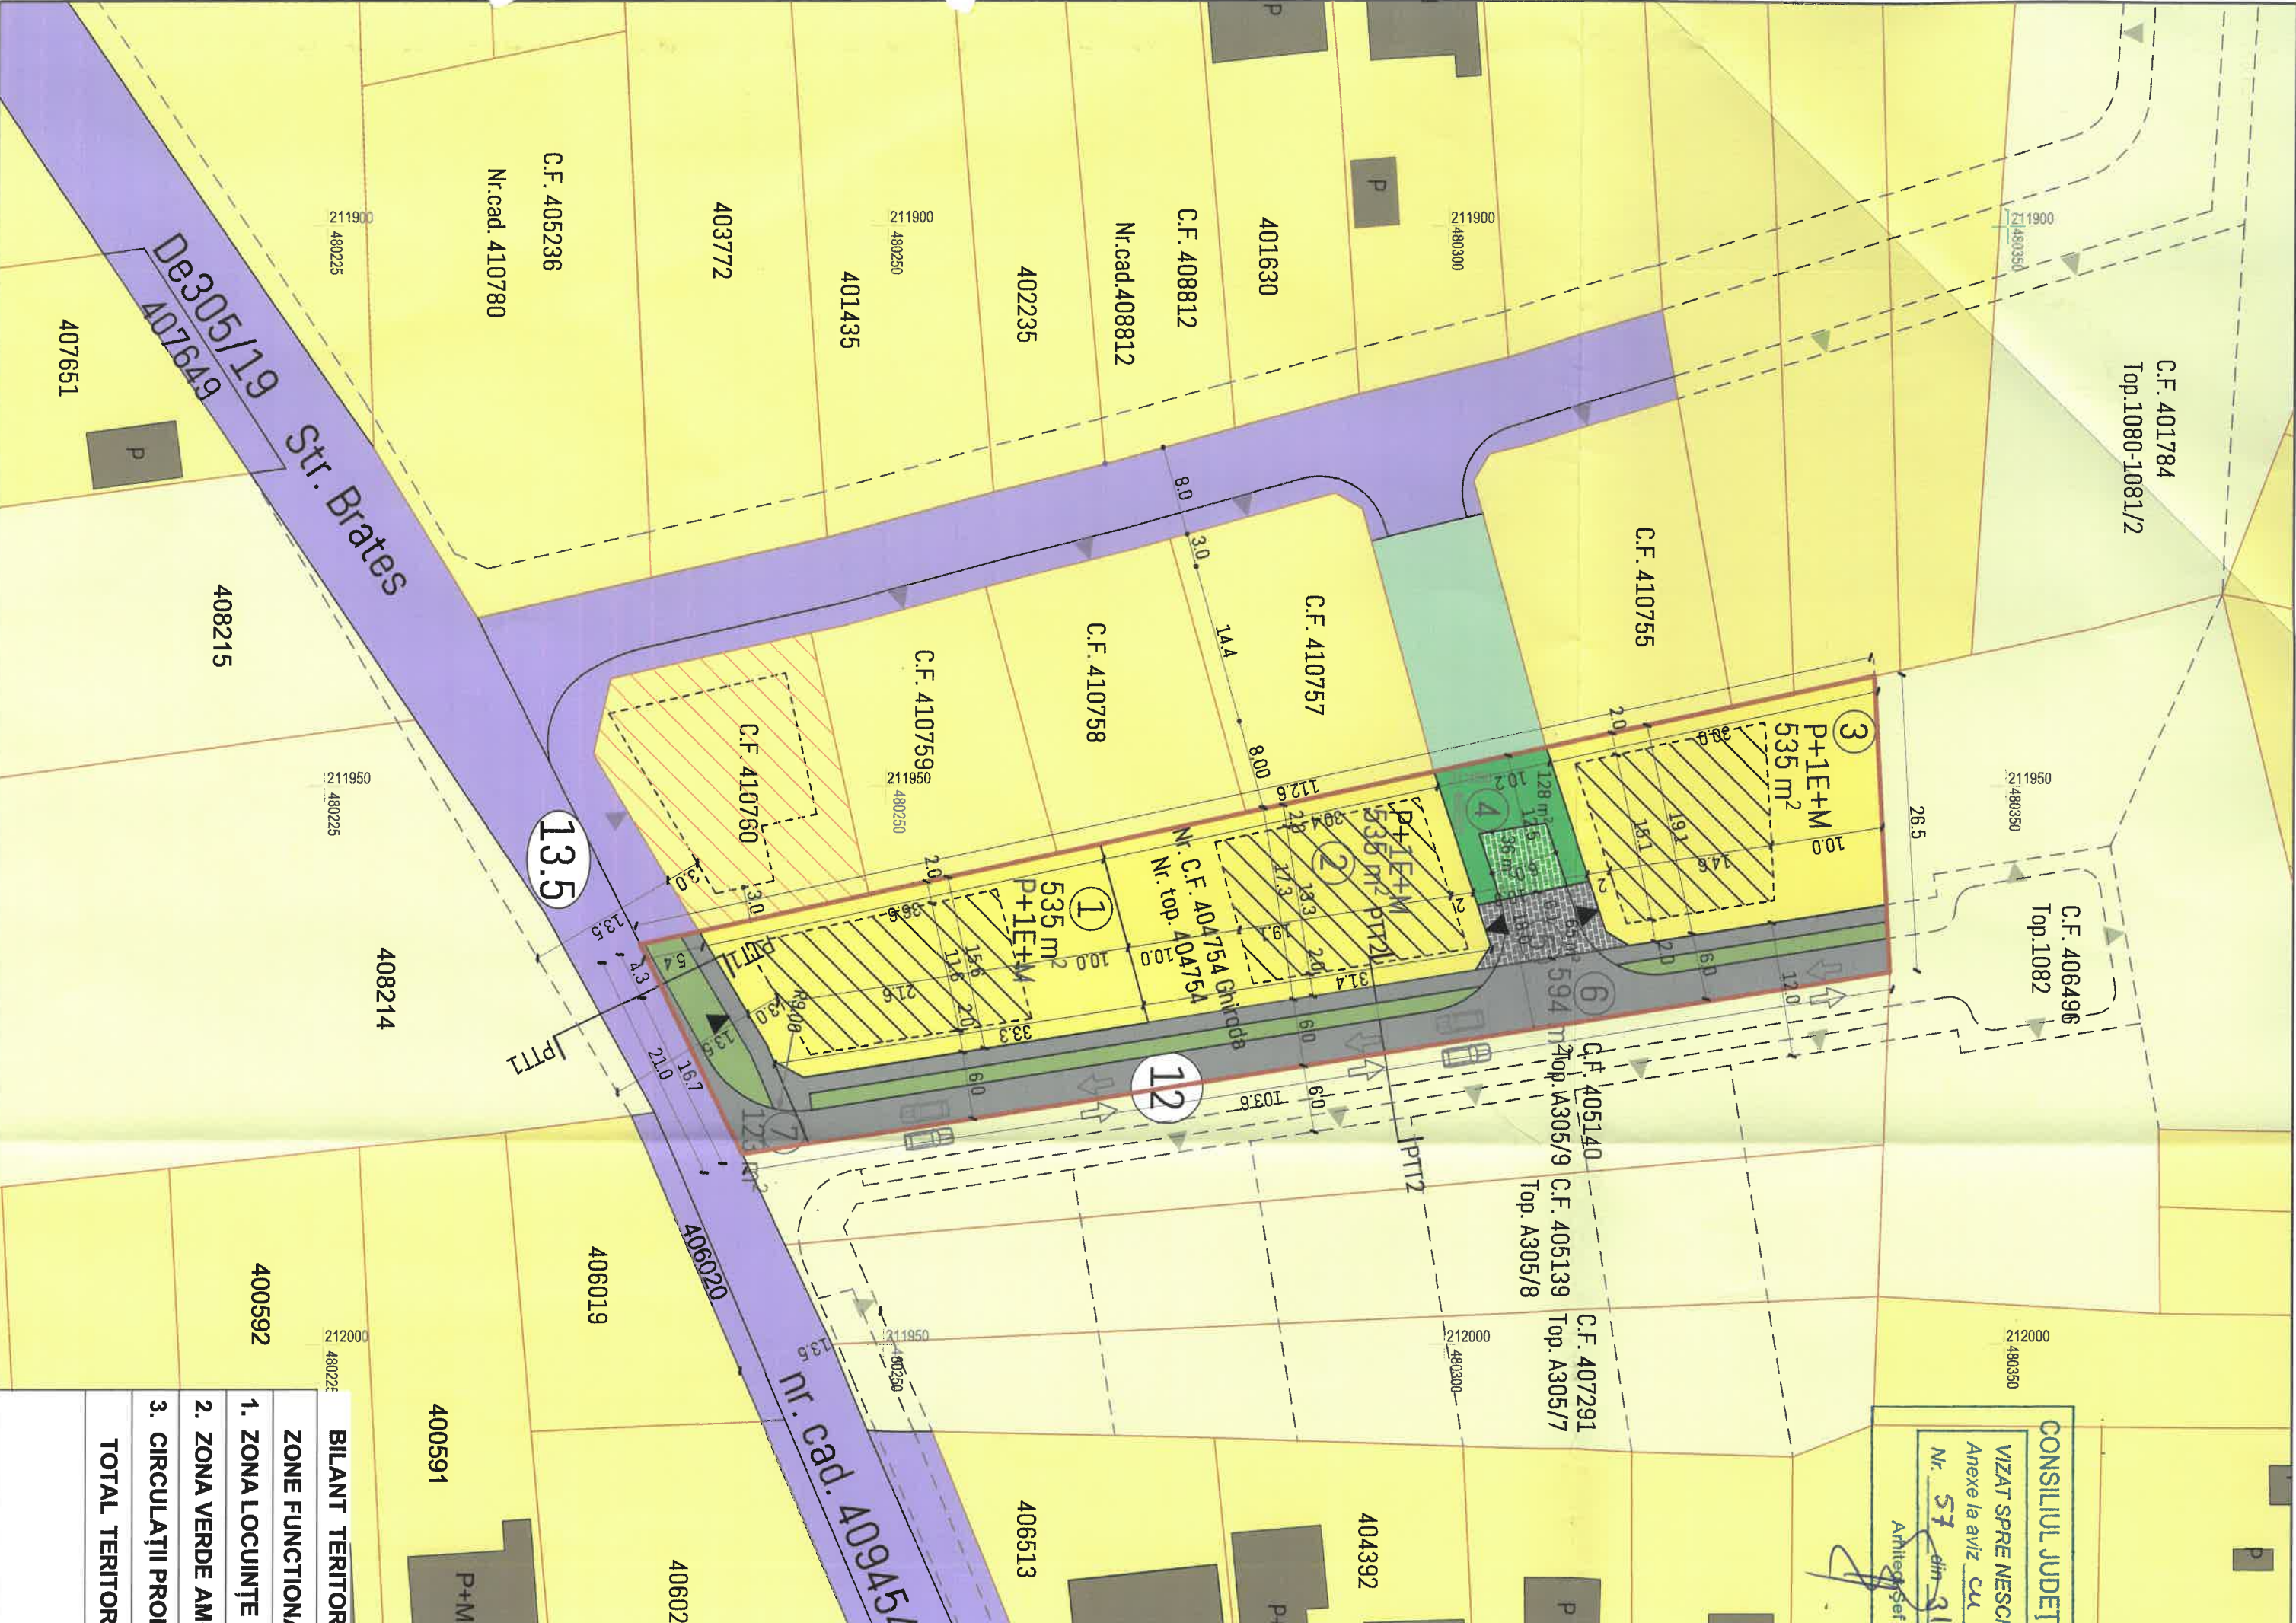

BILANT TERITOR	
ZONE FUNCTION	
1. ZONA LOCUINȚE	
2. ZONA VERDE AMI	
3. CIRCULAȚII PROF	
TOTAL TERITOR	