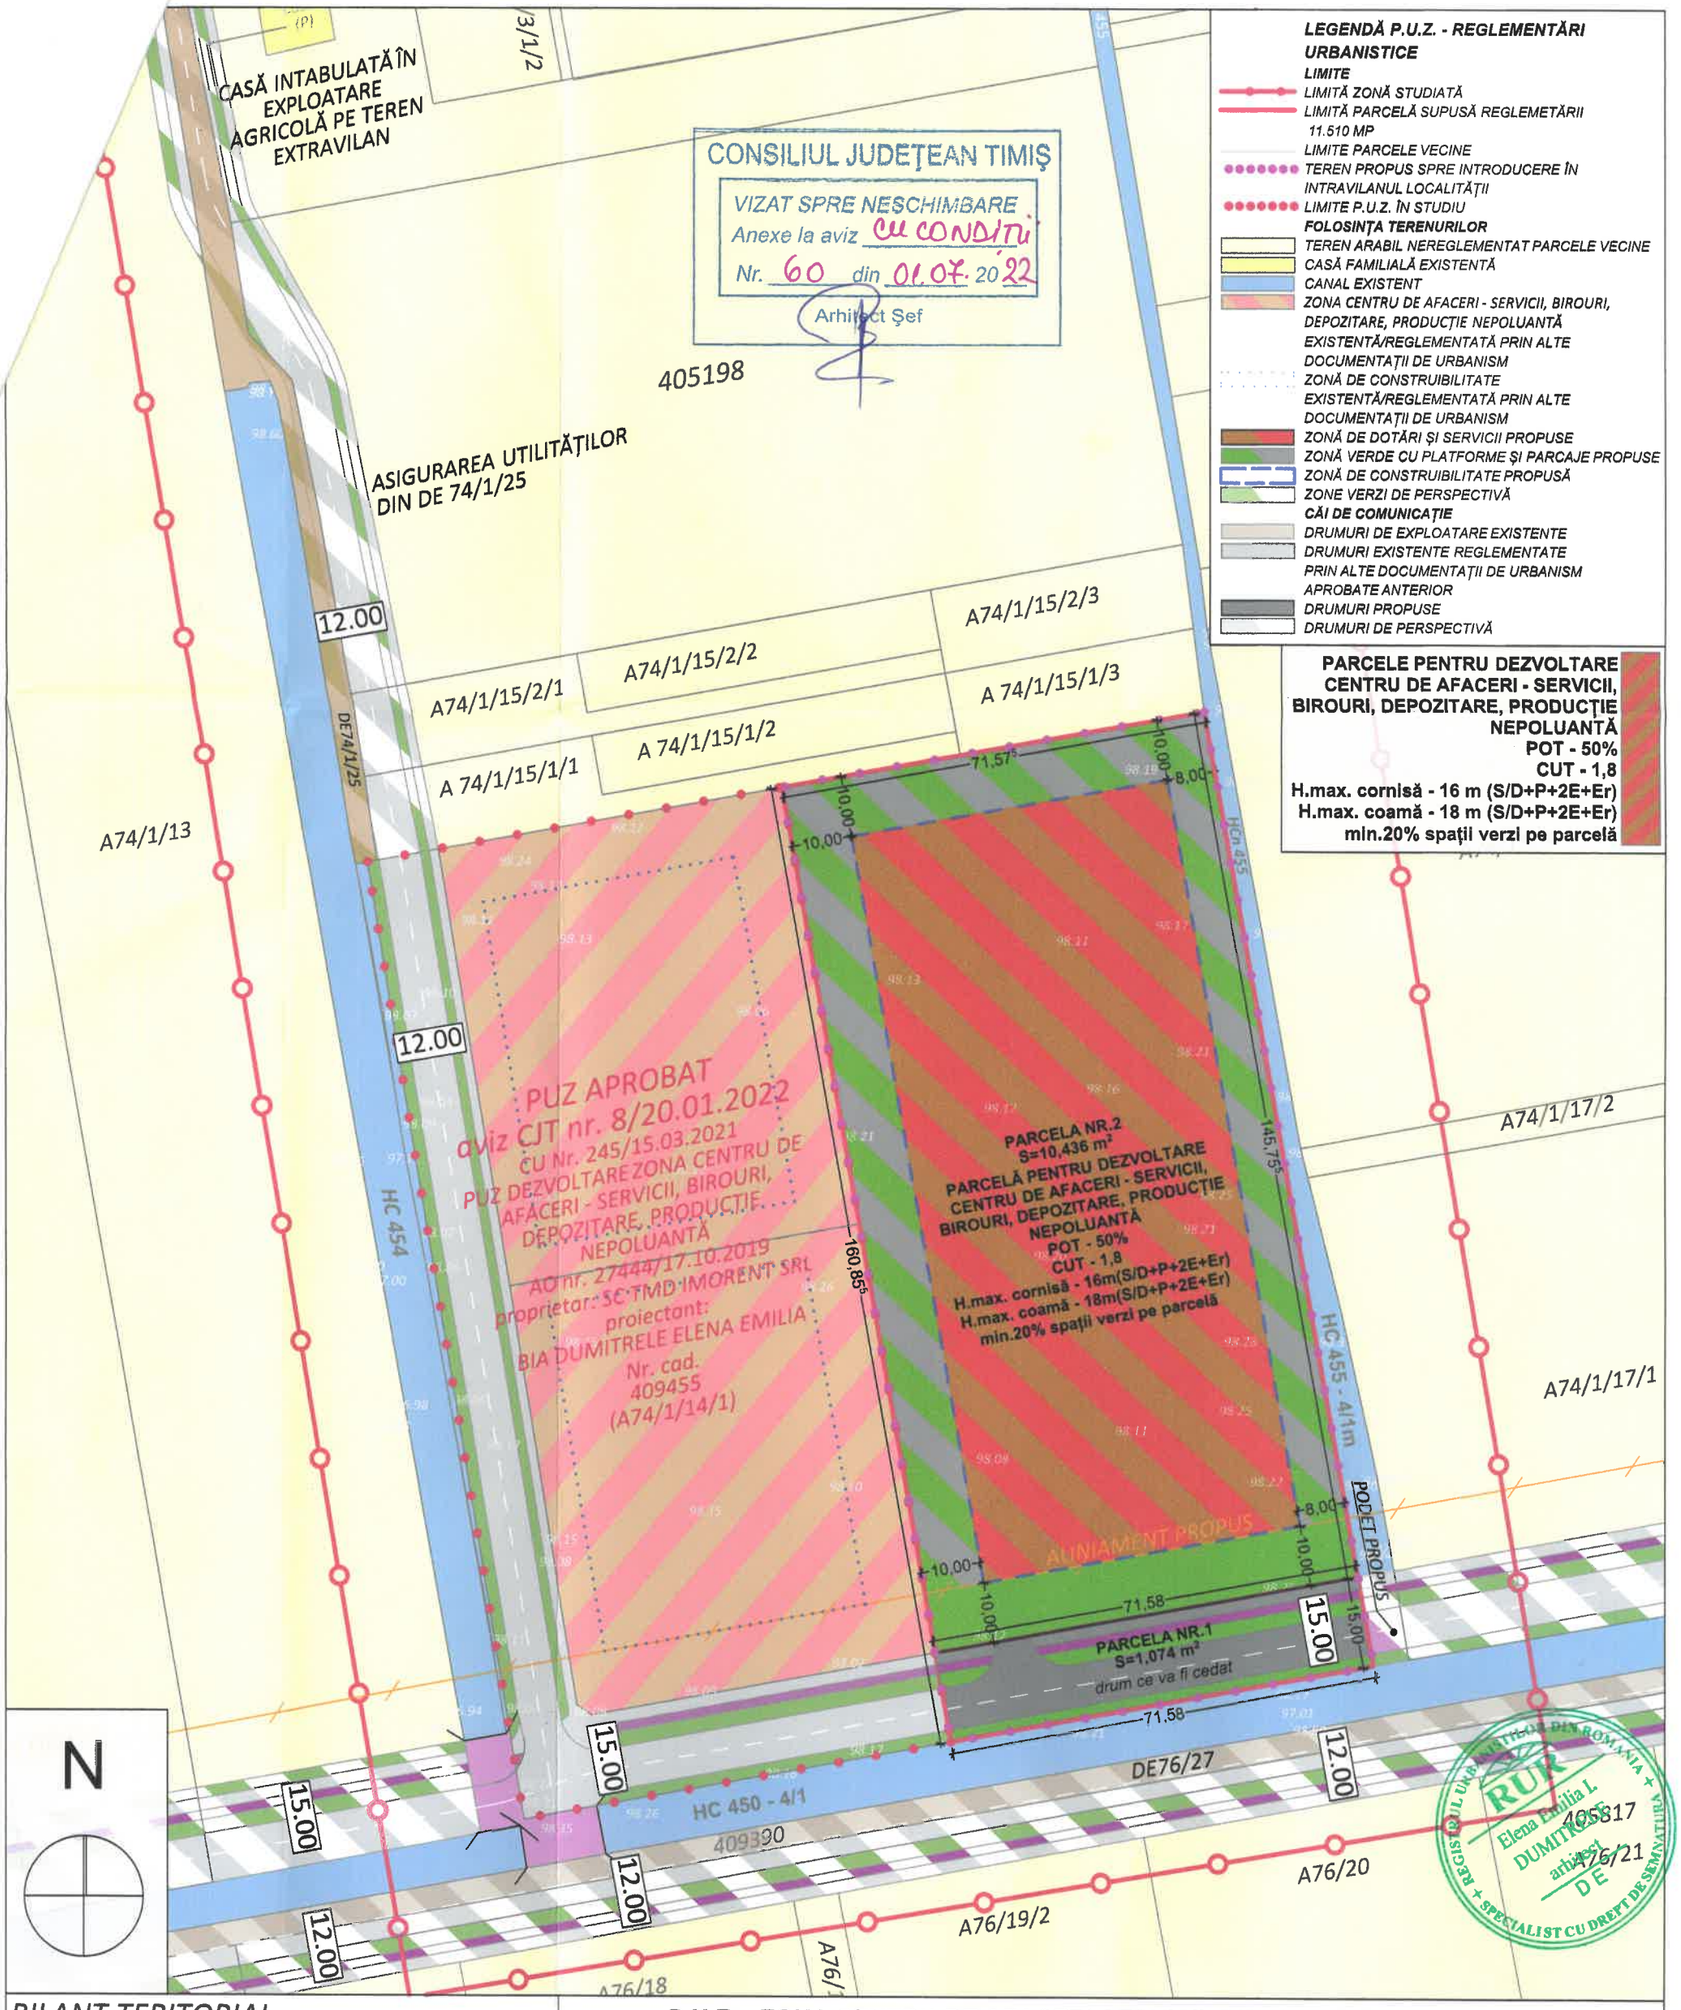

BILANȚ TERITORIAL

BILANȚ TERITORIAL PE PARCELA REGLEMENTATĂ - 11.510MP

SUPRAFAȚĂ TEREN	Propunere	
	m²	%
PARCELE PT CONSTRUCȚII SERVICII, BIROURI, DEPOZITARE, PRODUCȚIE	10.436	90,67%
DRUMURI CE SE VOR CEDA	1.074	9,33%
SUPRAFAȚĂ TOTALĂ TEREN	11.510	100%

BILANȚ TERITORIAL

SUPRAFAȚĂ TEREN	Propunere	
	m²	%
DRUMURI CE SE SE VOR CEDA	1.074	9,33%
CONSTRUCȚII SERVICII, BIROURI, DEPOZITARE, PRODUCȚIE	5.755	50,00%
SPAȚII VERZI	2.302	20,00%
DRUMURI, PLATFORME, PARCAJE DE INCINTĂ	2.379	20,67%
SUPRAFAȚĂ TOTALĂ TEREN	11.510	100%

P.U.Z. - ZONA CENTRU DE AFACERI-SERVICII, BIROURI, DEPOZITARE, PRODUCȚIE NEPOLUANTĂ

EXTRAVILAN GHIRODA, CF.409456, A74/1/14/2-11.510mp

SC TMD IMORENT SRL, CUI 35313027, J35/3015/10.12.2015, Ghiroda, str. Caprioarei, nr.7,cam.102,et.1

REGLEMENTĂRI URBANISTICE

EXPERT VERIFICATOR	NUME	SEMNĂTURA	CERINȚA	REFERAT / EXPERTIZĂ NR. / DATA	
- BIROU DE ARHITECTURĂ - DE URBAN FACTORY S.R.L. C.I.F. 42326240, Dumbrăviță, str. Al.Macedon, nr.5, ap. 1, tel.0740074979 deurbanfactory@gmail.com				Beneficiar: SC TMD IMORENT SRL.- CUI 35313027, str.Caprioarei, nr.7,cam.102,et.1 Adresa: extravilan Ghiroda, jud.Timiș Amplasament: C.F.409456, Top A74/1/14/2	Proiect nr. 04/2020
SPECIFICAȚIE	NUME	SEMNĂTURA	Scara: 1:1000	Titlul proiectului: Plan Urbanistic Zonal -ZONĂ CENTRU DE AFACERI - SERVICII, BIROURI, DEPOZITARE, PRODUCȚIE NEPOLUANTĂ	P.U.Z.
ȘEF PROIECT	arh. DUMITRELE Elena-Emilia				
PROIECTAT	arh. DUMITRELE Elena-Emilia arh. BUDĂU Robert		Data: MAI 2022	Titlul planșei: REGLEMENTĂRI URBANISTICE	Planșa nr. 02
DESENAT	arh. BUDĂU Robert				