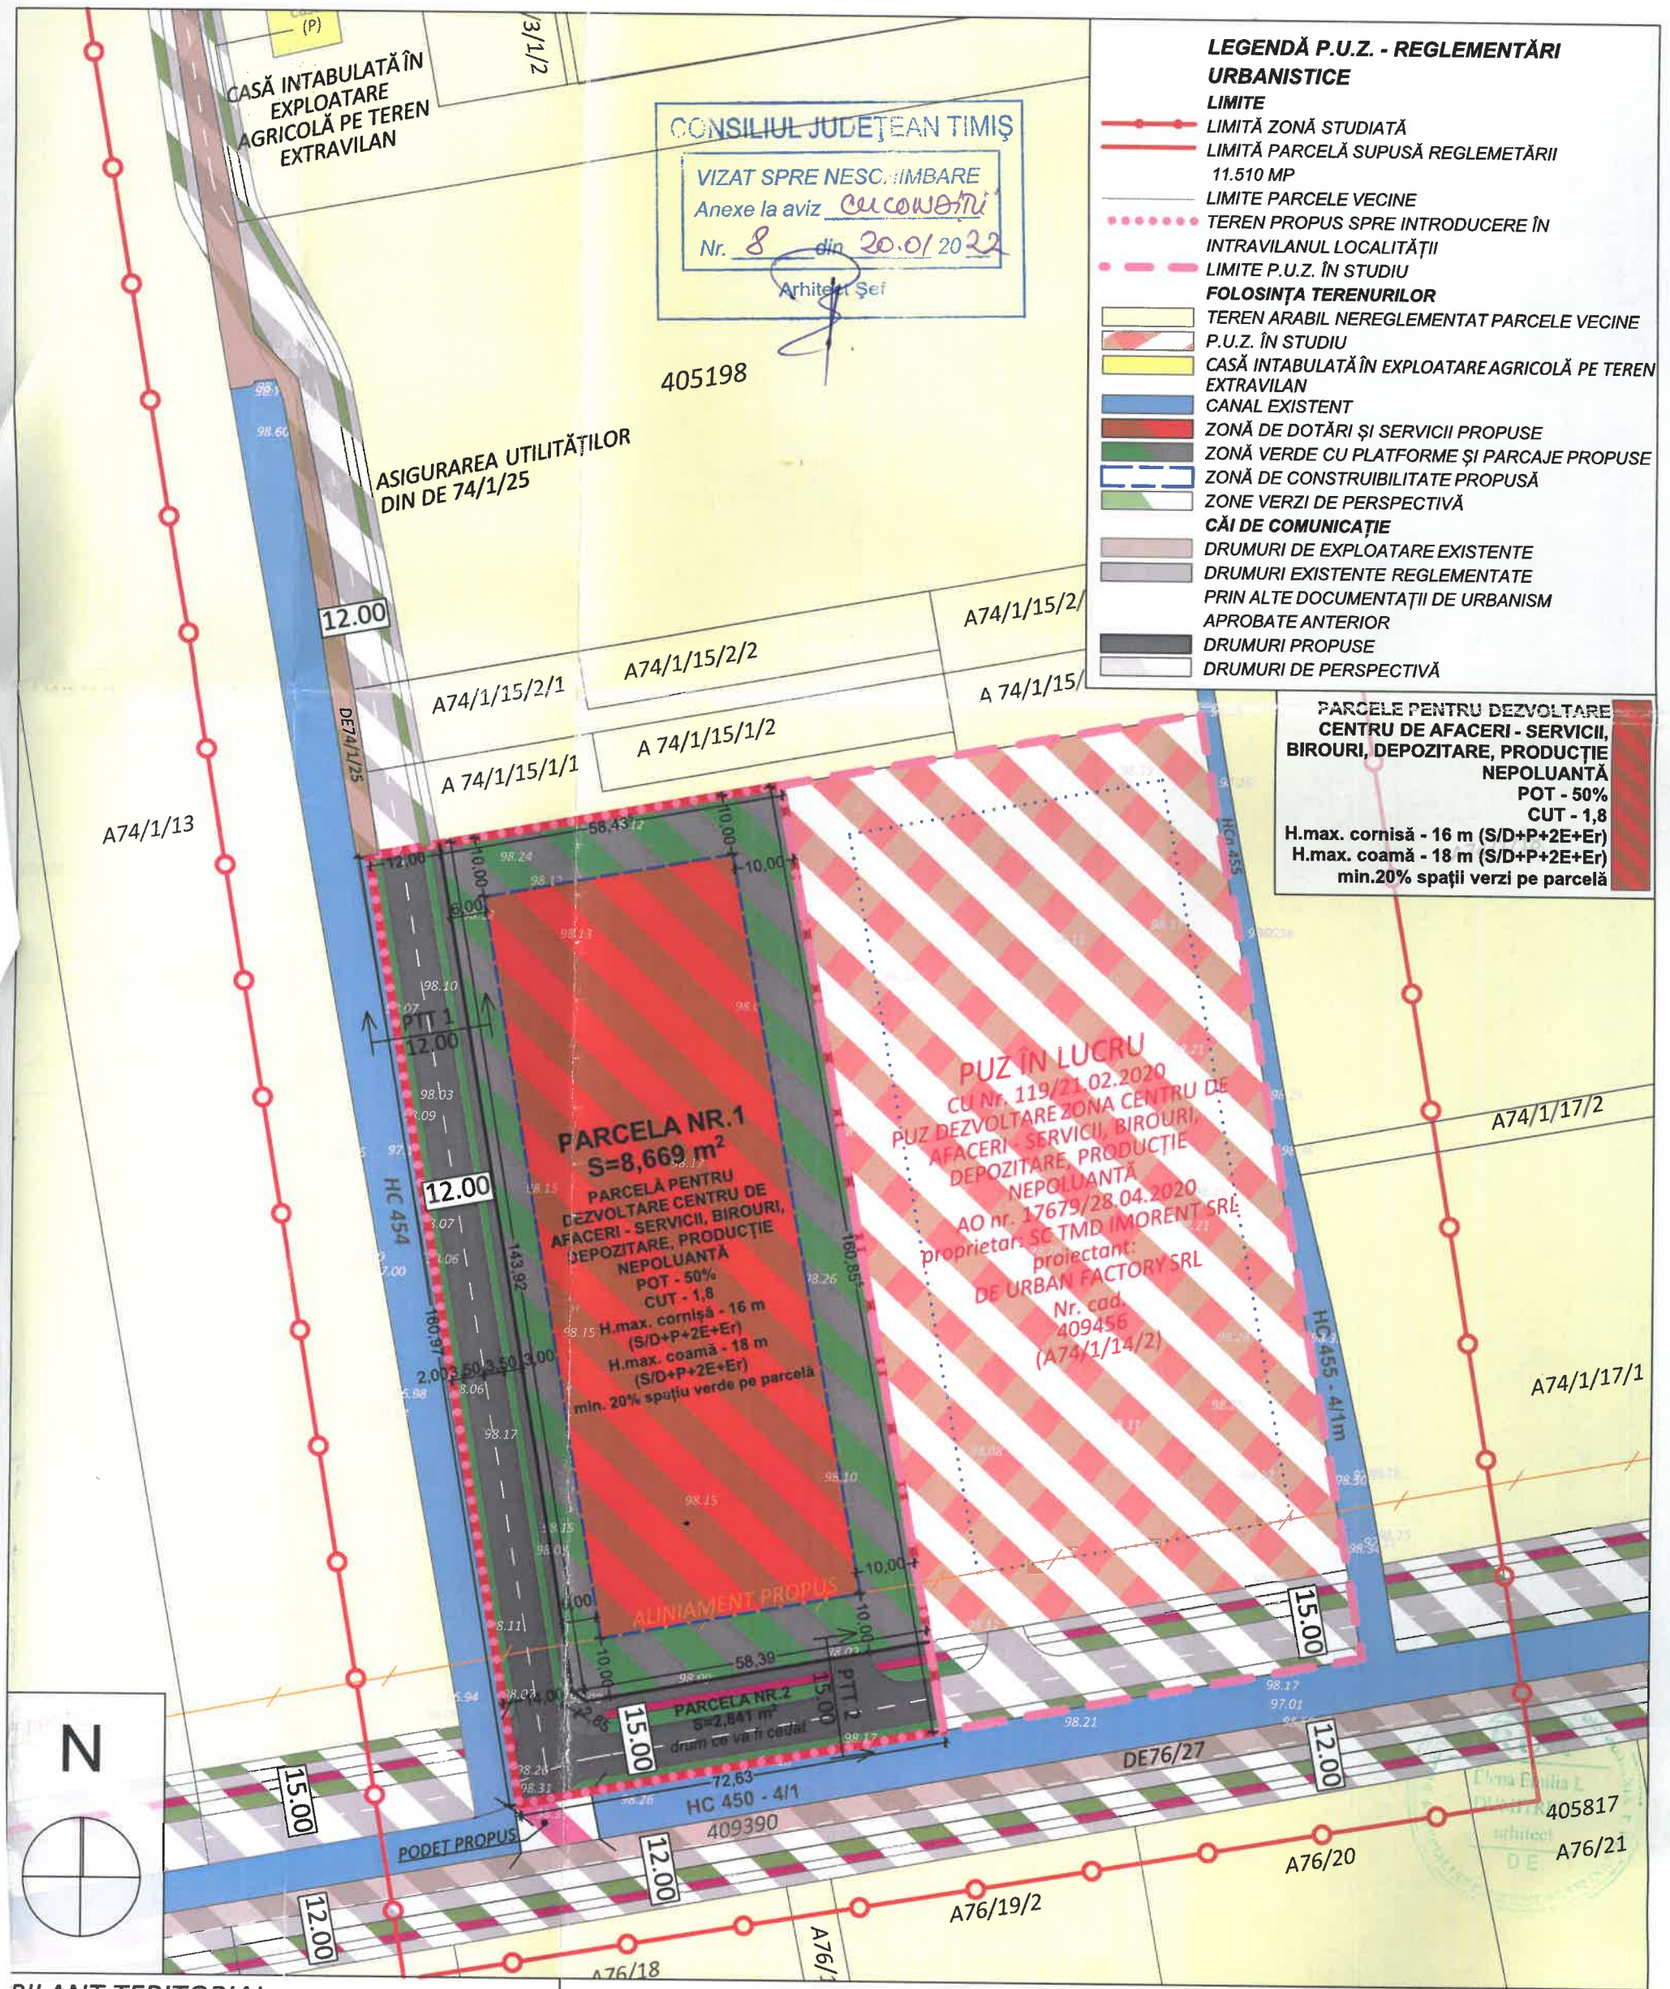

BILANȚ TERITORIAL

BILANȚ TERITORIAL PE PARCELA REGLEMENTATĂ - 11.510MP

SUPRAFAȚĂ TEREN	Propunere	
	m²	%
PARCELE PT CONSTRUCȚII SERVICII, BIROURI, DEPOZITARE, PRODUCȚIE	8.669	75,32%
DRUMURI CE SE VOR CEDA	2.841	24,68%
SUPRAFAȚĂ TOTALĂ TEREN	11.510	100%

BILANȚ TERITORIAL

SUPRAFAȚĂ TEREN	Propunere	
	m²	%
DRUMURI CE SE SE VOR CEDA	2.841	24,68%
CONSTRUCȚII SERVICII, BIROURI, DEPOZITARE, PRODUCȚIE	4.334	37,65%
SPAȚII VERZI	2.302	20,00%
DRUMURI, PLATFORME, PARCAJE DE INCINTĂ	2.033	17,67%
SUPRAFAȚĂ TOTALĂ TEREN	11.510	100%

P.U.Z. - ZONA CENTRU DE AFACERI-SERVICII, BIROURI, DEPOZITARE, PRODUCȚIE NEPOLUANTĂ

EXTRAVILAN GHIRODA, CF.409455, A74/1/14/1-11.510mp

SC TMD IMORENT SRL, CUI 35313027, J35/3015/10.12.2015, Ghiroda, str. Caprioarei, nr.7,cam.102,et.1

S.C. ALPHA ENGINEERING S.R.L.
ing. Farlea Alin

REGLEMENTĂRI URBANISTICE

EXPERT VERIFICATOR /	NUME	SEMNĂTURA	CERINȚA	REFERAT / EXPERTIZĂ NR. / DATA	
- BIROU INDIVIDUAL DE ARHITECTURA - DUMITRELE ELENA EMILIA C.I.F. 33026694, Dumbravita, str. Al.Macedon, nr.5, ap. 1, tel.0740074979 bia.emiliadumitrele@gmail.com				Beneficiar: Adresa amplasament: SC TMD IMORENT SRL.- CUI 35313027, str.Caprioarei, nr.7,cam.102,et.1 extravilan Ghiroda, jud.Timis C.F.409455, Top A74/1/14/1	Proiect nr. 11/2019
SPECIFICAȚIE	NUME	SEMNĂTURA	Scara: 1:1000	Titlul proiectului: Plan Urbanistic Zonal -ZONA CENTRU DE AFACERI - SERVICII, BIROURI, DEPOZITARE, PRODUCTIE NEPOLUANTA	Faza P.U.Z.
ŞEF PROIECT	arh. DUMITRELE Elena-Emilia				
PROIECTAT	arh. DUMITRELE Elena-Emilia		Data: noi. 2021	Titlul planşei: REGLEMENTĂRI URBANISTICE	Planşa nr. 02
DESENAT	arh. DUMITRELE Elena-Emilia				